

令和 8 年度中央卸売市場費会計 歳出 第 1 款 1 項 1 目 10 節 修繕料

受付 番号	種 目 番 号 —	連 絡 先	委託担当 経済局 中央卸売市場本場 運営調整課 施設係 電 話 459-3325	ふりがな 担当者名
----------	--------------	-------	---	--------------

## 設 計 書

- 1 委 託 名 南部市場水産仲卸ほか照明設備修繕
- 2 履 行 場 所 横浜市金沢区鳥浜町1番地1
- 3 履 行 期 間  期間 契約決定した日から 令和9年3月31日 まで  
又 は 期 限  期限 令和 年 月 日 まで
- 4 契 約 区 分  確定契約  概算契約
- 5 その他特約事項 なし
- 6 現 場 説 明  不要  
 要 ( 月 日 時 分 場所 )
- 7 委 託 概 要 本修繕は、南部市場水産仲卸ほかの老朽化が進んでいる照明  
について、既存照明を撤去しLED照明に更新するものです。
- \_\_\_\_\_
- \_\_\_\_\_
- \_\_\_\_\_
- \_\_\_\_\_
- \_\_\_\_\_

## 8 部 分 払

 する ( 回以内 )

 しない

## 部 分 払 の 基 準

業 務 内 容	履 行 予定月	数 量 (概算数量)	単 位	単 価	金 額 (概算金額)

※単価及び金額は消費税及び地方消費税相当額を含まない金額  
 ※概算数量の場合は、数量及び金額を( )で囲む

修繕代金額		¥	.-
<hr/>			
内 訳	修繕価格	¥	.-
		-----	-----
	消費税及び地方消費税相当額	¥	.-
		-----	-----











照明設備修繕		水産仲卸ほか照明設備			据付	
名 称	摘 要	数 量	単 位	単 価	金 額	備 考
L E D照明	高天井用 水銀灯400形 16100Lm 重耐塩型 三菱 EL-GT15237N/W VHTN	7	台			同等品可
L E D照明	40形 反射笠付型 W150 5200Lm Panasonic XFX450KEN LE9	195	台			同等品可
L E D照明	40形 直付トラフ型 W80 2500Lm Panasonic XFX420NEN LE9	161	台			同等品可
L E D照明	110形 直付富士型 W230 13400Lm Panasonic XFX830DEN LE2	2	台			同等品可
L E D照明	20形 直付トラフ型 W80 800Lm Panasonic XFX200NEN LE9	25	台			同等品可
L E D照明	40形 直付富士型 W230 5200Lm Panasonic XFX450DEN LE9	207	台			同等品可
L E D照明	40形 反射笠付型 W150 2500Lm Panasonic XFX420KEN LE9	25	台			同等品可
L E D照明	40形 直付富士型 W230 2500Lm Panasonic XFX420DEN LE9	7	台			同等品可
L E D照明	20形 直付富士型 W230 800Lm Panasonic XFX200DEN LE9	10	台			同等品可
L E D照明	20形 直付富士型 W230 1600Lm Panasonic XFX210DEN LE9	11	台			同等品可
L E D照明	110形 反射笠付型 W150 13140Lm Panasonic XFX830KEN LE2	17	台			同等品可
L E D照明	20形 反射笠付型 W150 800Lm Panasonic XFX200KEN LE9	5	台			同等品可
L E D照明	110形 反射笠付型 W150 6400Lm Panasonic XFX860KEN LE9	2	台			同等品可
L E D照明	40形 反射笠付型 W150 5200Lm 防湿・防雨型 Panasonic XLW452KENZ LE9	63	台			同等品可
L E D照明	40形 反射笠付型 W150 5200Lm 低温倉庫用 Panasonic XLJ450KENK LE9	60	台			同等品可
L E D照明	天井直付型小型投光器 水銀灯 400形 13000Lm Panasonic NYS15340K LE9	12	台			同等品可
L E D非常照明	40形 反射笠付型 W150 5200Lm バッテリー付 Panasonic XDL451KGN LE9	9	台			同等品可
L E D照明	20形 ウォールライト 990Lm Panasonic NNF21800K LE9	4	台			同等品可
L E D照明	40形 下面開放型 W220 5200Lm Panasonic XFX450UEN LE9	37	台			同等品可
L E D照明	20形 下面開放型 W220 1600Lm Panasonic XFX210UEN LE9	4	台			同等品可










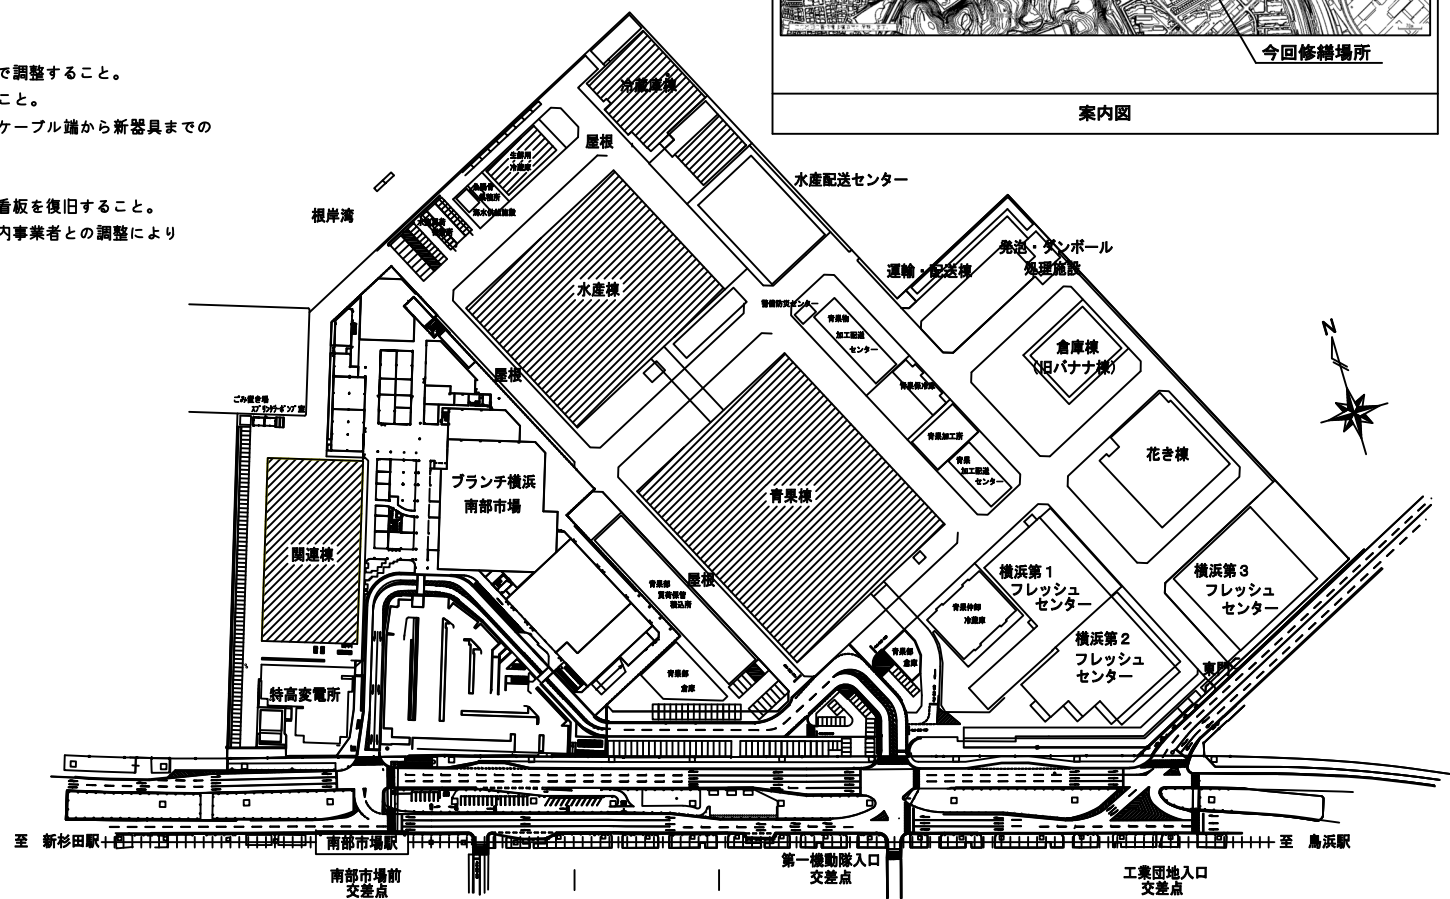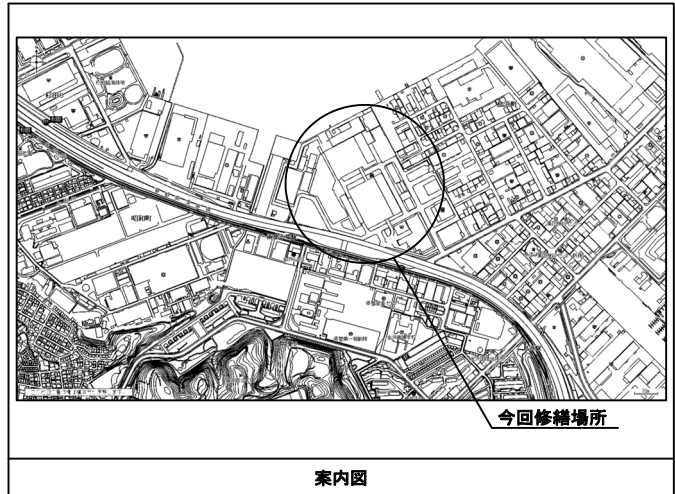



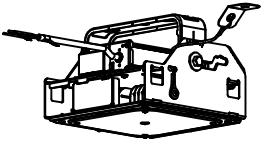



水産仲卸ほか照明設備 撤去・処分						
名 称	摘 要	数 量	単 位	単 価	金 額	備 考
既設照明器具撤去	HID灯器具 投光器 400W以下	93	台			
既設照明器具撤去	FLR110×1 露出	2	台			
既設照明器具撤去	FLR110×2 露出	20	台			
既設照明器具撤去	FLR40×1 露出	223	台			
既設照明器具撤去	FLR40×2 露出	534	台			
既設照明器具撤去	FL20×1 露出	132	台			
既設照明器具撤去	FL20×2 露出	11	台			
既設照明器具撤去	FLR40×1 埋込下面開放	5	台			
既設照明器具撤去	FLR40×2 埋込下面開放	44	台			
既設照明器具撤去	FL20×2 埋込下面開放	4	台			
既設照明器具撤去	HID灯器具 直付 250W以下	170	台			
管球リサイクル費	水銀灯 400W以下	93	本・個			
管球リサイクル費	蛍光灯 110W	42	本・個			
管球リサイクル費	蛍光灯 40W	1,384	本・個			
管球リサイクル費	蛍光灯 20W	162	本・個			
管球リサイクル費	水銀灯 250W以下	170	本・個			
管球リサイクル運搬費		1	台			
発生材運搬費	2t車	3	台			
発生材処分費	2t車	3	台			
計						

# 南部市場水産仲卸ほか照明設備修繕

1. 委託名称 : 南部市場水産仲卸ほか照明設備修繕
2. 履行場所 : 横浜市金沢区鳥浜町1番地1
3. 一般事項 : (1) 本委託は、本設計図書及び「電気設備工事施工マニュアル」(令和5年版)、電気設備技術基準、内線規程並びに諸官公署関係法令に準拠し、監督員の指示に従い施工すること。
4. 特記事項 : (1) 施工するにあたり、本設計図書と相違のある場合は監督員と協議の上対応を決定する。  
(2) 着工にあたっては、事前に施設使用者及び監督員と協議の上、工程表を作成し、監督員の承諾を受けるものとする。
5. 工事概要 : (1) 蛍光灯照明器具をLED照明器具に交換すること。  
天井照明は必要に応じて吊ボルトの長さを高ナット等で調整すること。  
(2) 施工後、施工か所に隙間・損傷がある場合は補修すること。  
(3) 配線は既設使用とするが、既存照明撤去時に離線したケーブル端から新器具までのケーブルが必要な場合は補充施工すること。  
(4) 撤去した発生材は、適正に収集・処分すること  
(5) 看板照明は照明前面の看板を取り外し、照明交換後は看板を復旧すること。  
(6) 施工は平日9:00~18:00を原則とするが、場内事業者との調整により決定するものとする。



件名	南部市場水産仲卸ほか照明設備修繕	図面名	案内図
作成日	2026年05月18日	経済局中央卸売市場本場運営調整課	1/22

A	LED照明 高天井用照明(重耐塩)	B	LED照明 反射笠付型	C	LED照明 直付・トラフ型	D	LED照明 直付富士型	E	LED照明 直付・トラフ型
LED 82.3W		40形 LED 31.9W		40形 LED 16.3W		110形 LED 81.7W		20形 LED 5.9W	
 <p>LED高天井用ベースライト 黒白色(5000K) Ra70 AC100~200V汎用タイプ 防振取付金具 本体1ステンレス鋼製(シルバー色塗装) 光束維持率:6000時間 器具寿命:16100時間(定格消費電力:82.3W 消費効率:195.6lm/W) 光束維持率維持率:90%</p> <p>三菱 EL-GT15237N/W VHTN</p>		 <p>W150</p> <p>一番タイプ、5200lmタイプ 消費電力16.9W、光束出力、電圧100~242V 光束維持率(5000K) ライトカバー(2000時間)シリカコーティング(乳白) 光束維持率4000時間(消費効率85%) 器具寿命(5000K)、Ra83 電線径はライトカバー側に内蔵</p> <p>パナソニック 直付XFX450KENLE9</p>		 <p>W80</p> <p>一番タイプ、2500lmタイプ 消費電力7.9W、光束出力、電圧100~242V 光束維持率(5000K) ライトカバー(2000時間)シリカコーティング(乳白) 光束維持率4000時間(消費効率85%) 器具寿命(5000K)、Ra83 電線径はライトカバー側に内蔵</p> <p>パナソニック 直付XFX420NENLE9</p>		 <p>W230</p> <p>一番タイプ、13400lmタイプ 消費電力81.7W、光束出力、電圧200~242V 光束維持率(5000K) ライトカバー(2000時間)シリカコーティング(乳白) 光束維持率4000時間(消費効率85%) 器具寿命(5000K)、Ra83 電線径はライトカバー側に内蔵</p> <p>パナソニック 直付XFX830DENLE2</p>		 <p>W80</p> <p>一番タイプ、800lmタイプ 消費電力5.9W、光束出力、電圧100~242V 光束維持率(5000K) ライトカバー(2000時間)シリカコーティング(乳白) 光束維持率4000時間(消費効率85%) 器具寿命(5000K)、Ra83 電線径はライトカバー側に内蔵</p> <p>パナソニック 直付XFX200NENLE9</p>	
F	LED照明 直付富士型	G	LED照明 反射笠付型	H	LED照明 直付富士型	I	LED照明 直付富士型	J	LED照明 直付富士型
40形 LED 31.9W		40形 LED 16.3W		40形 LED 16.3W		20形 LED 5.9W		20形 LED 11.6W	
 <p>W230</p> <p>一番タイプ、5200lmタイプ 消費電力16.9W、光束出力、電圧100~242V 光束維持率(5000K) ライトカバー(2000時間)シリカコーティング(乳白) 光束維持率4000時間(消費効率85%) 器具寿命(5000K)、Ra83 電線径はライトカバー側に内蔵</p> <p>パナソニック 直付XFX450DENLE9</p>		 <p>W150</p> <p>一番タイプ、2500lmタイプ 消費電力7.9W、光束出力、電圧100~242V 光束維持率(5000K) ライトカバー(2000時間)シリカコーティング(乳白) 光束維持率4000時間(消費効率85%) 器具寿命(5000K)、Ra83 電線径はライトカバー側に内蔵</p> <p>パナソニック 直付XFX420KENLE9</p>		 <p>W230</p> <p>一番タイプ、2500lmタイプ 消費電力7.9W、光束出力、電圧100~242V 光束維持率(5000K) ライトカバー(2000時間)シリカコーティング(乳白) 光束維持率4000時間(消費効率85%) 器具寿命(5000K)、Ra83 電線径はライトカバー側に内蔵</p> <p>パナソニック 直付XFX420DENLE9</p>		 <p>W230</p> <p>一番タイプ、800lmタイプ 消費電力5.9W、光束出力、電圧100~242V 光束維持率(5000K) ライトカバー(2000時間)シリカコーティング(乳白) 光束維持率4000時間(消費効率85%) 器具寿命(5000K)、Ra83 電線径はライトカバー側に内蔵</p> <p>パナソニック 直付XFX200DENLE9</p>		 <p>W230</p> <p>一番タイプ、1800lmタイプ 消費電力11.6W、光束出力、電圧100~242V 光束維持率(5000K) ライトカバー(2000時間)シリカコーティング(乳白) 光束維持率4000時間(消費効率85%) 器具寿命(5000K)、Ra83 電線径はライトカバー側に内蔵</p> <p>パナソニック 直付XFX210DENLE9</p>	
K	LED照明 反射笠付型	L	LED照明 反射笠付型	M	LED照明 反射笠付型	N	LED照明 反射笠付型(防雨・防湿)	O	LED照明 反射笠付型(低温倉庫用)
110形 LED 81.7W		20形 LED 5.9W		110形 LED 39.8W		40形 LED 32.5W		40形 LED 35.8W	
 <p>W150</p> <p>一番タイプ、13400lmタイプ 消費電力81.7W、光束出力、電圧200~242V 光束維持率(5000K) ライトカバー(2000時間)シリカコーティング(乳白) 光束維持率4000時間(消費効率85%) 器具寿命(5000K)、Ra83 電線径はライトカバー側に内蔵</p> <p>パナソニック 直付XFX830KENLE2</p>		 <p>W150</p> <p>一番タイプ、800lmタイプ 消費電力5.9W、光束出力、電圧100~242V 光束維持率(5000K) ライトカバー(2000時間)シリカコーティング(乳白) 光束維持率4000時間(消費効率85%) 器具寿命(5000K)、Ra83 電線径はライトカバー側に内蔵</p> <p>パナソニック 直付XFX200KENLE9</p>		 <p>W150</p> <p>一番タイプ、6400lmタイプ 消費電力39.8W、光束出力、電圧200~242V 光束維持率(5000K) ライトカバー(2000時間)シリカコーティング(乳白) 光束維持率4000時間(消費効率85%) 器具寿命(5000K)、Ra83 電線径はライトカバー側に内蔵</p> <p>パナソニック 直付XFX860KENLE9</p>		 <p>W150</p> <p>一番タイプ、5200lmタイプ 消費電力16.9W、光束出力、電圧100~242V 光束維持率(5000K) ライトカバー(2000時間)シリカコーティング(乳白) 光束維持率4000時間(消費効率85%) 器具寿命(5000K)、Ra83 電線径はライトカバー側に内蔵</p> <p>パナソニック 直付XLW452KENZLE9</p>		 <p>W150</p> <p>5200lmタイプ、黒白色(5000K) 消費電力5.9W、光束出力、電圧100~242V 光束維持率(5000K) ライトカバー(2000時間)シリカコーティング(乳白) 光束維持率4000時間(消費効率85%) 器具寿命(5000K)、Ra83 電線径はライトカバー側に内蔵</p> <p>パナソニック 直付XLJ450KENKLE9</p>	


件名	南部市場水産仲卸ほか照明設備修繕	図面名	照明姿図
作成日	2026年05月18日	経済局中央卸売市場本場運営調整課	2/22



使用材料 数量表

記号	図	仕様	既設仕様	数量	記号	図	仕様	既設仕様	数量
A		LED照明 高天井用 水銀灯400W相当 重耐塩	水銀灯400W	7	O		LED照明 反射笠付型 Hf32×2相当 低温倉庫用	FLR40×2	60
B		LED照明 反射笠付型 Hf32×2相当	FLR40×2	195	P		LED照明 天井直付型小型投光器 水銀灯400W相当	水銀灯400W	12
C		LED照明 トラフ型 Hf32×1相当	FLR40×1	161	Q		LED非常照明 反射笠付型 Hf32×2相当 バッテリー付	FLR40×2	9
D		LED照明 直付富士型 Hf86×2相当	FLR110×2	2	R		LED照明 壁直付型ウォールライト FL20×1相当	FL20×1	4
E		LED照明 トラフ型 FL20×1相当	FL20×1	25	S		LED照明 埋込下面開放型 Hf32×2相当	FLR40×2	37
F		LED照明 直付富士型 Hf32×2相当	FLR40×2	207	T		LED照明 埋込下面開放型 FL20×2相当	FL20×2	4
G		LED照明 反射笠付型 Hf32×1相当	FLR40×1	25	U		LED照明 反射笠付型 Hf32×1相当 低温倉庫用	FLR40×1	2
H		LED照明 直付富士型 Hf32×1相当	FLR40×1	7	V		LED照明 埋込下面開放型 Hf32×2相当	FLR40×2	1
I		LED照明 直付富士型 FL20×1相当	FL20×1	10	W		LED非常照明 埋込下面開放型 Hf32×2相当 バッテリー付	FLR40×2	6
J		LED照明 直付富士型 FL20×2相当	FL20×2	11	X		LED照明 埋込下面開放型 Hf32×1相当	FLR40×1	5
K		LED照明 反射笠付型 Hf86×2相当	FLR110×2	17	Y		LED照明 高天井用 水銀灯400W相当 低温対応形	水銀灯400W	9
L		LED照明 反射笠付型 FL20×1相当	FL20×1	5	Z		LED照明 高天井用 水銀灯300W相当 低温対応形	水銀灯300W	1
M		LED照明 反射笠付型 Hf86×1相当	FLR110×1	2	a		LED照明 看板用直管型 FL20×1相当	FL20×1	88
N		LED照明 反射笠付型 Hf32×2相当 防雨・防湿型	FLR40×2	63	b		LED照明 トラフ型 Hf32×1相当 低温用	FLR40×1	21


件名	南部市場水産仲卸ほか照明設備修繕	図面名	数量表
作成日	2026年05月18日	経済局中央卸売市場本場運営調整課	4/22

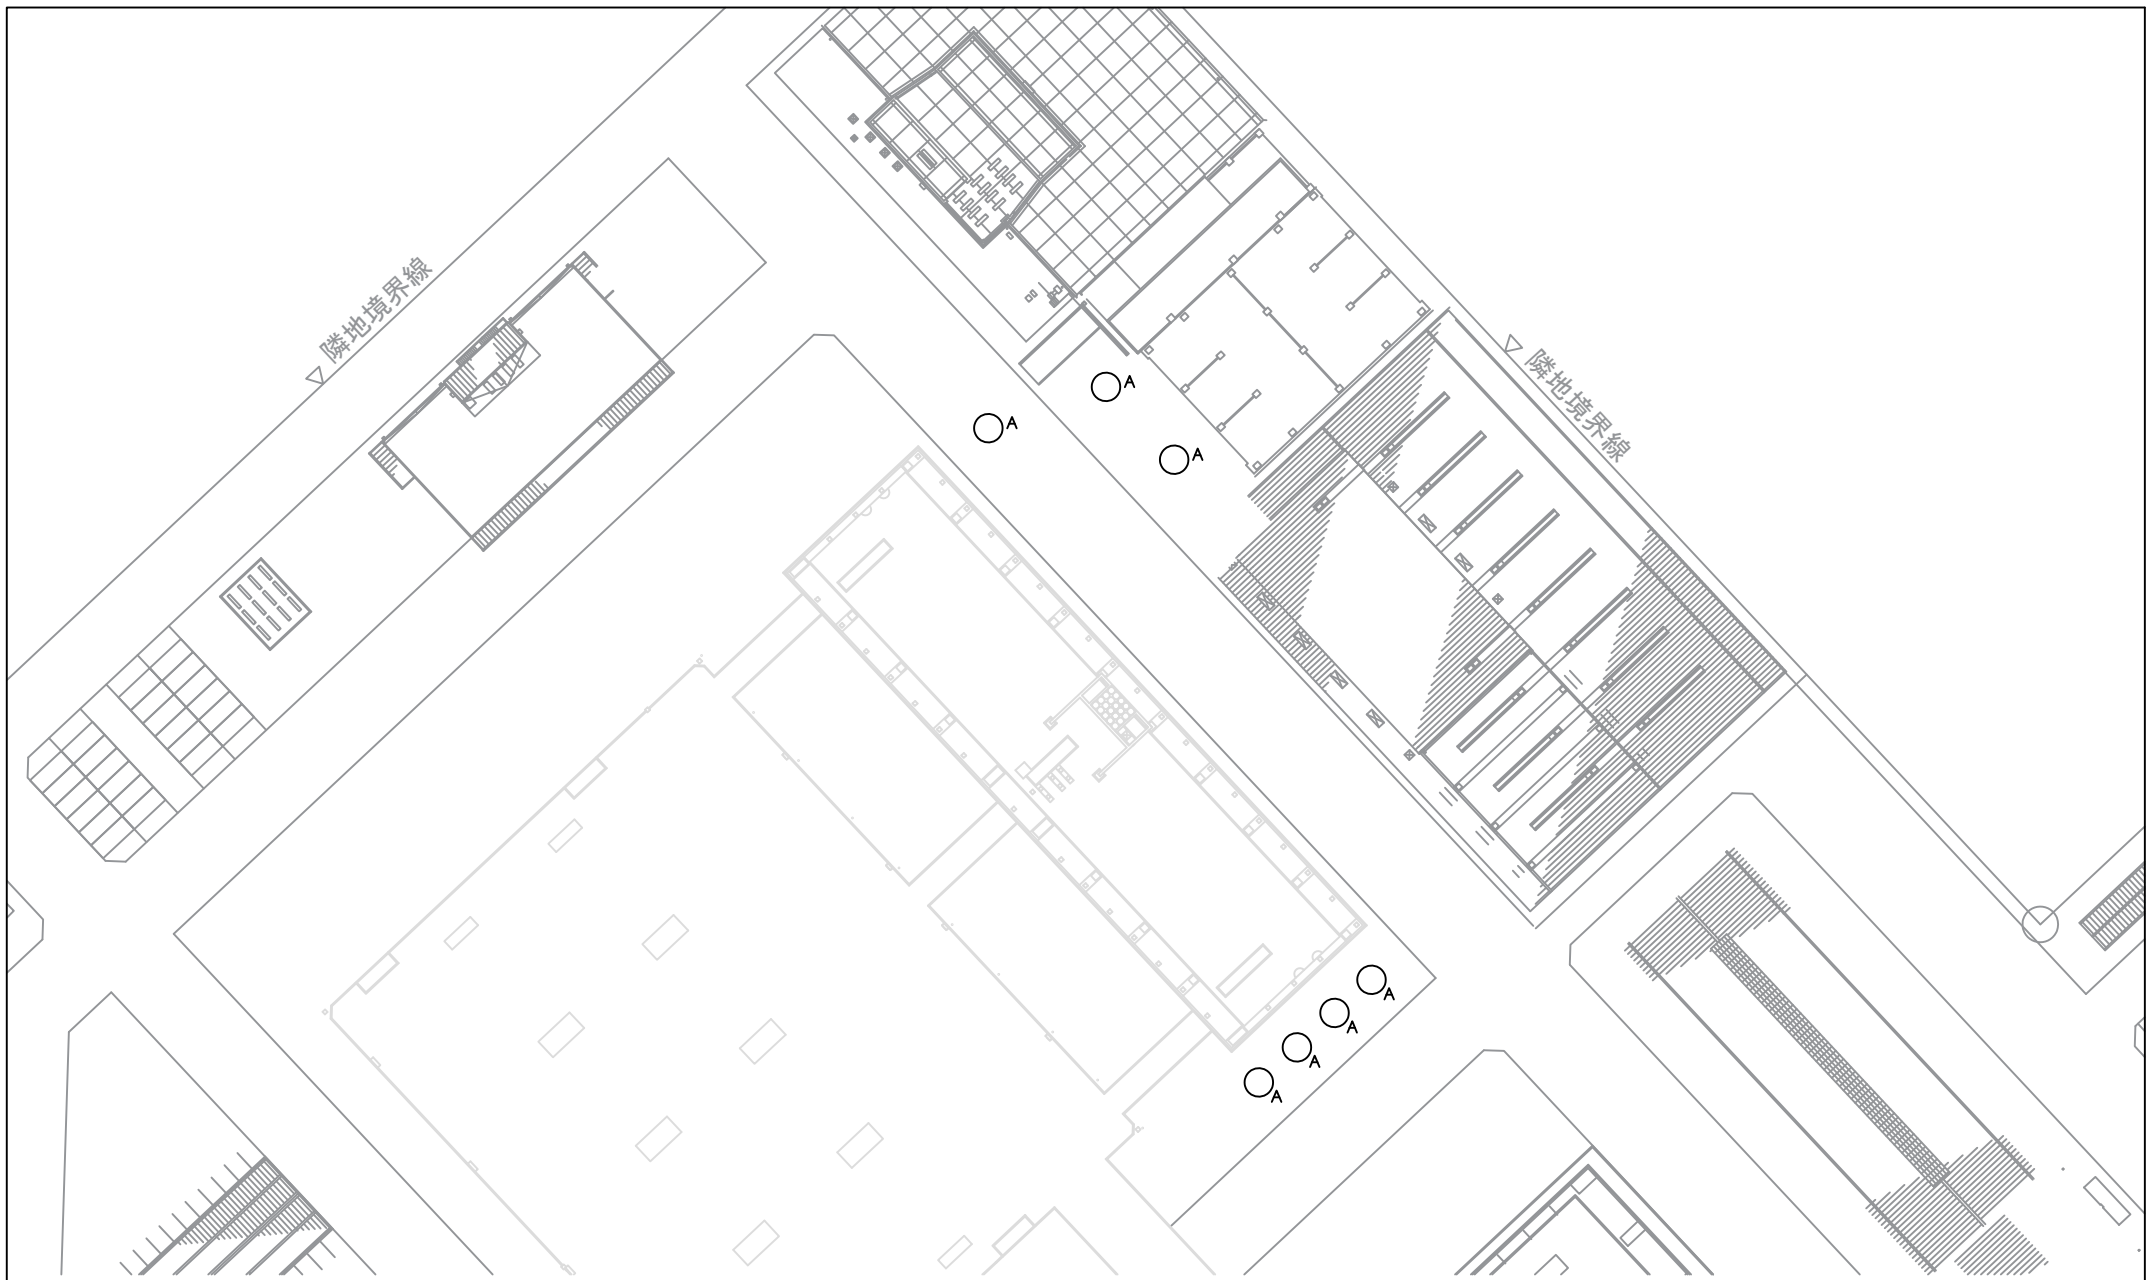

S=1/750

記号	A	B	C	D	E	F	G	H	I	J	K	L	M	N	O	P	Q	R	S	T	U	V	W	X	Y	Z	a	b
小計	7																											


件名	南部市場水産仲卸ほか照明設備修繕	図面名	水産物部平面図
作成日	2026年05月18日	経済局中央卸売市場本場運営調整課	5/22

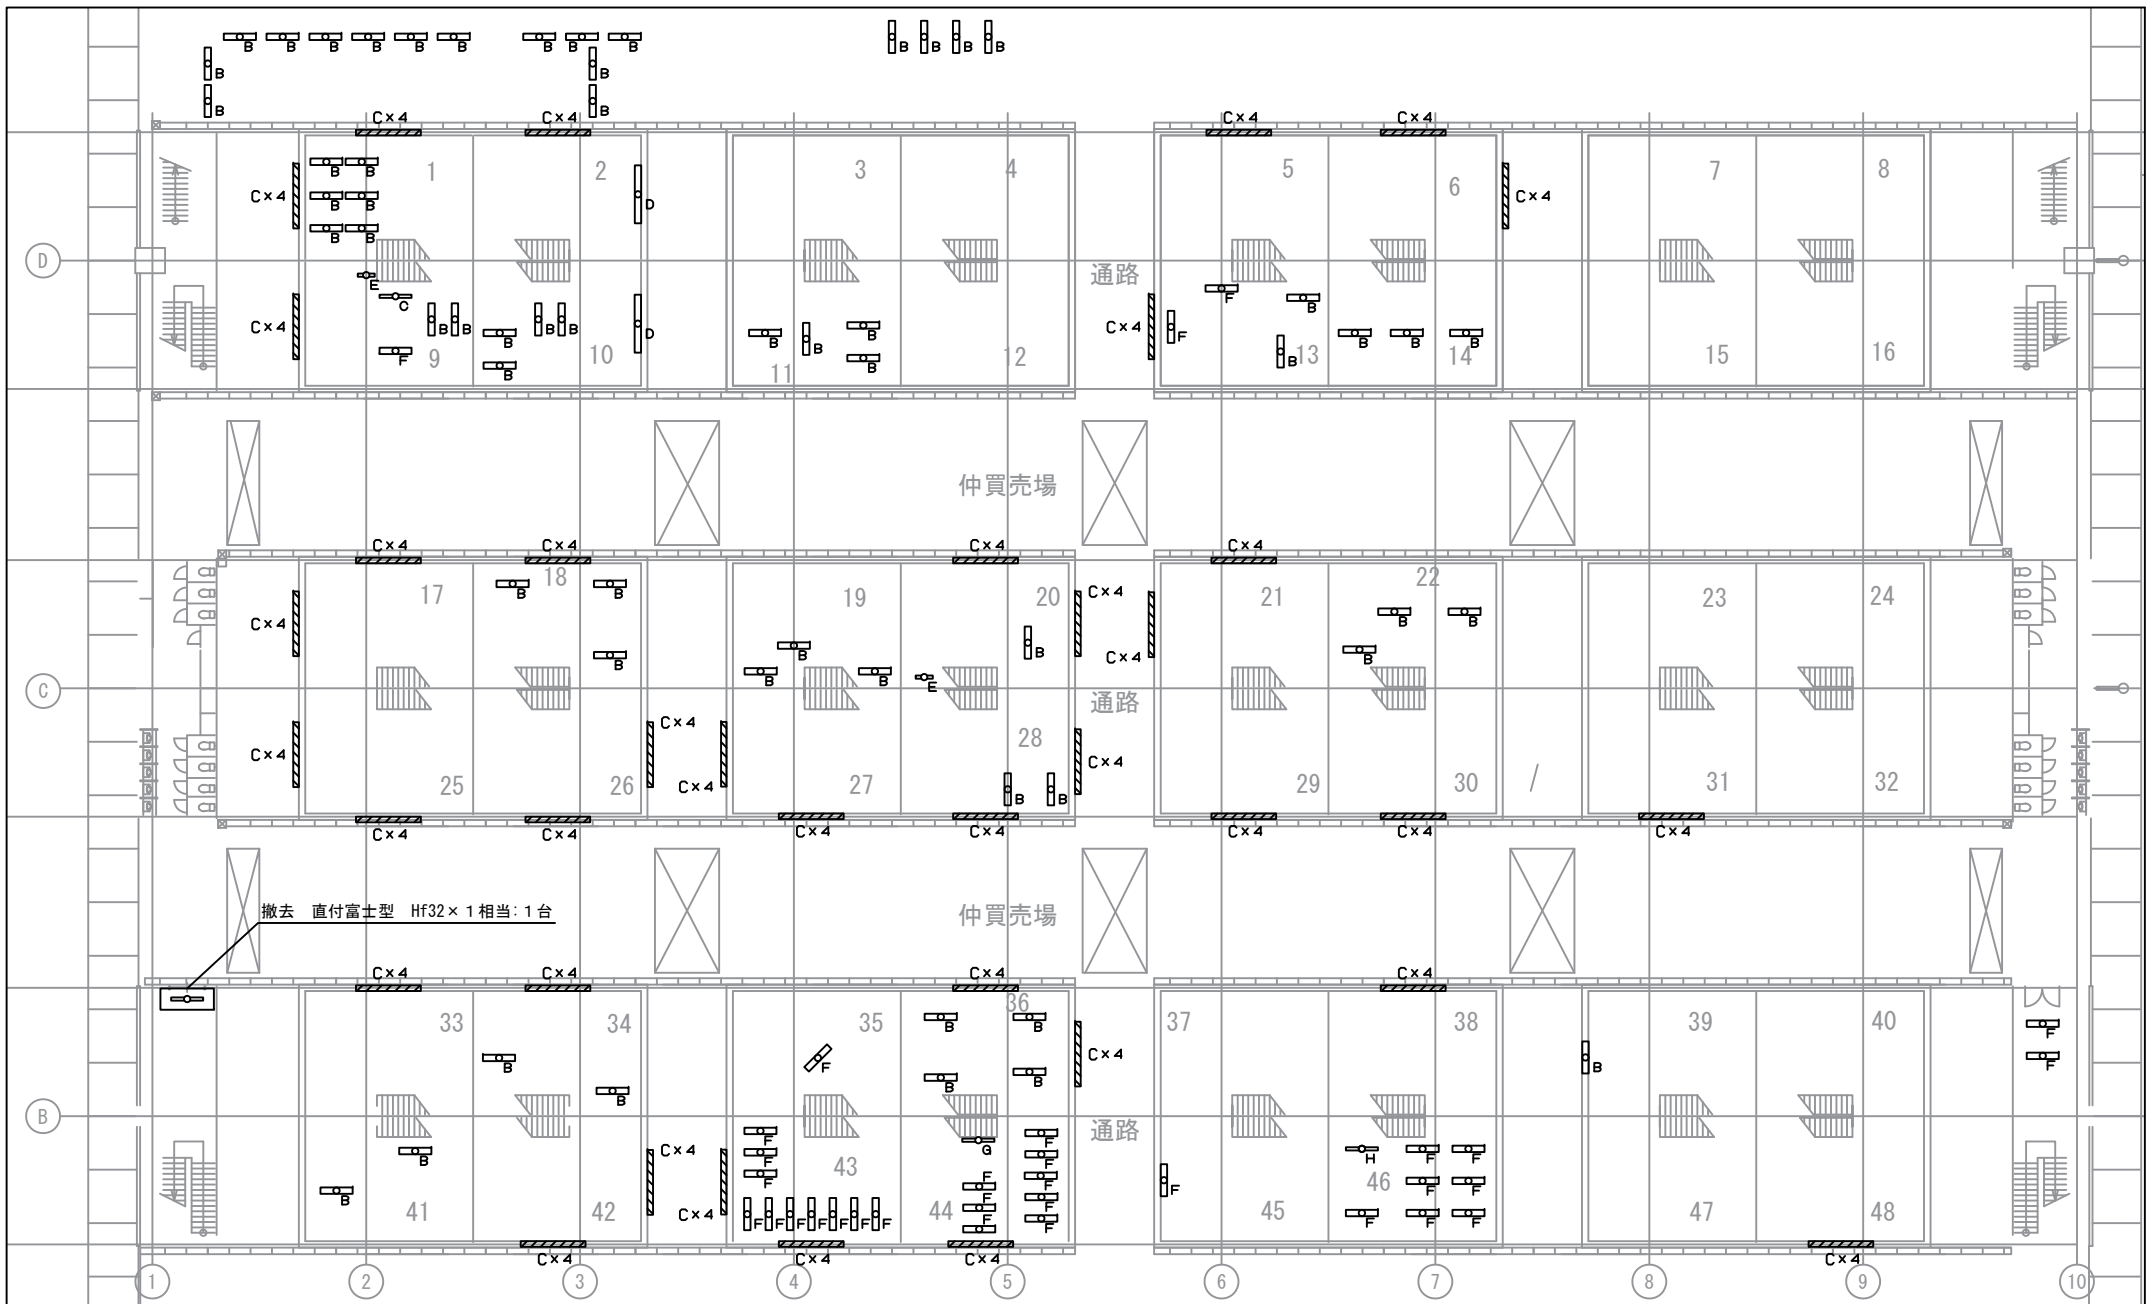

S=1/250

記号	A	B	C	D	E	F	G	H	I	J	K	L	M	N	O	P	Q	R	S	T	U	V	W	X	Y	Z	a	b
小計	59	149	2	2	32	1	1																					


件名	南部市場水産仲卸ほか照明設備修繕		図面名	水産仲卸1階平面図	
作成日	2026年05月18日		経済局中央卸売市場本場運営調整課	6/22	

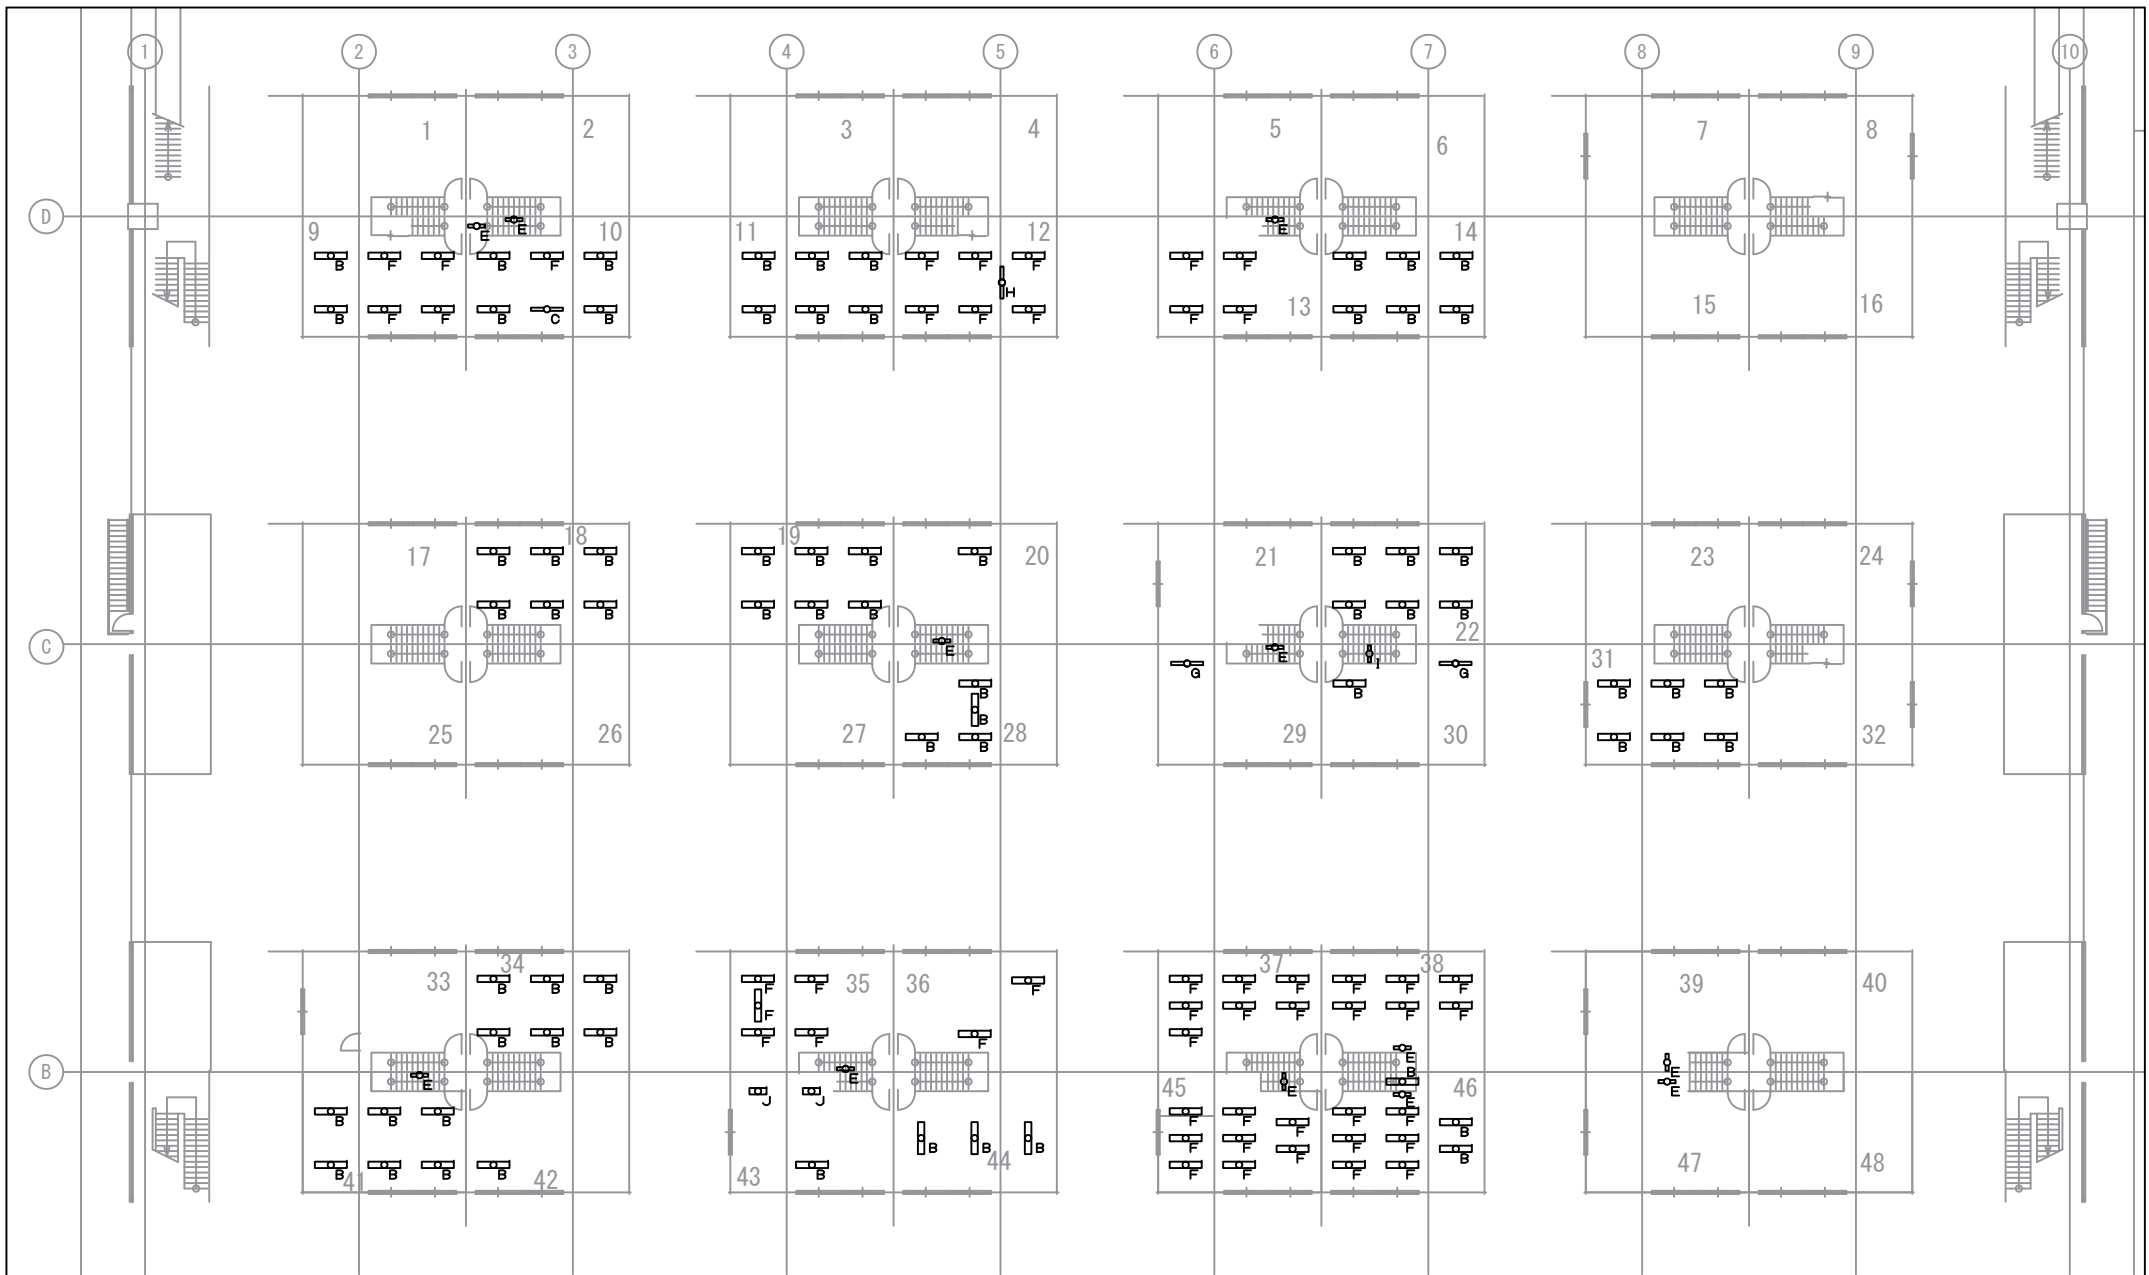

S=1/250

記号	A	B	C	D	E	F	G	H	I	J	K	L	M	N	O	P	Q	R	S	T	U	V	W	X	Y	Z	a	b
小計	68	1		12	49	2	1	1	2																			


件名	南部市場水産仲卸ほか照明設備修繕	図面名	水産仲卸中2階平面図
作成日	2026年05月18日	経済局中央卸売市場本場運営調整課	7/22

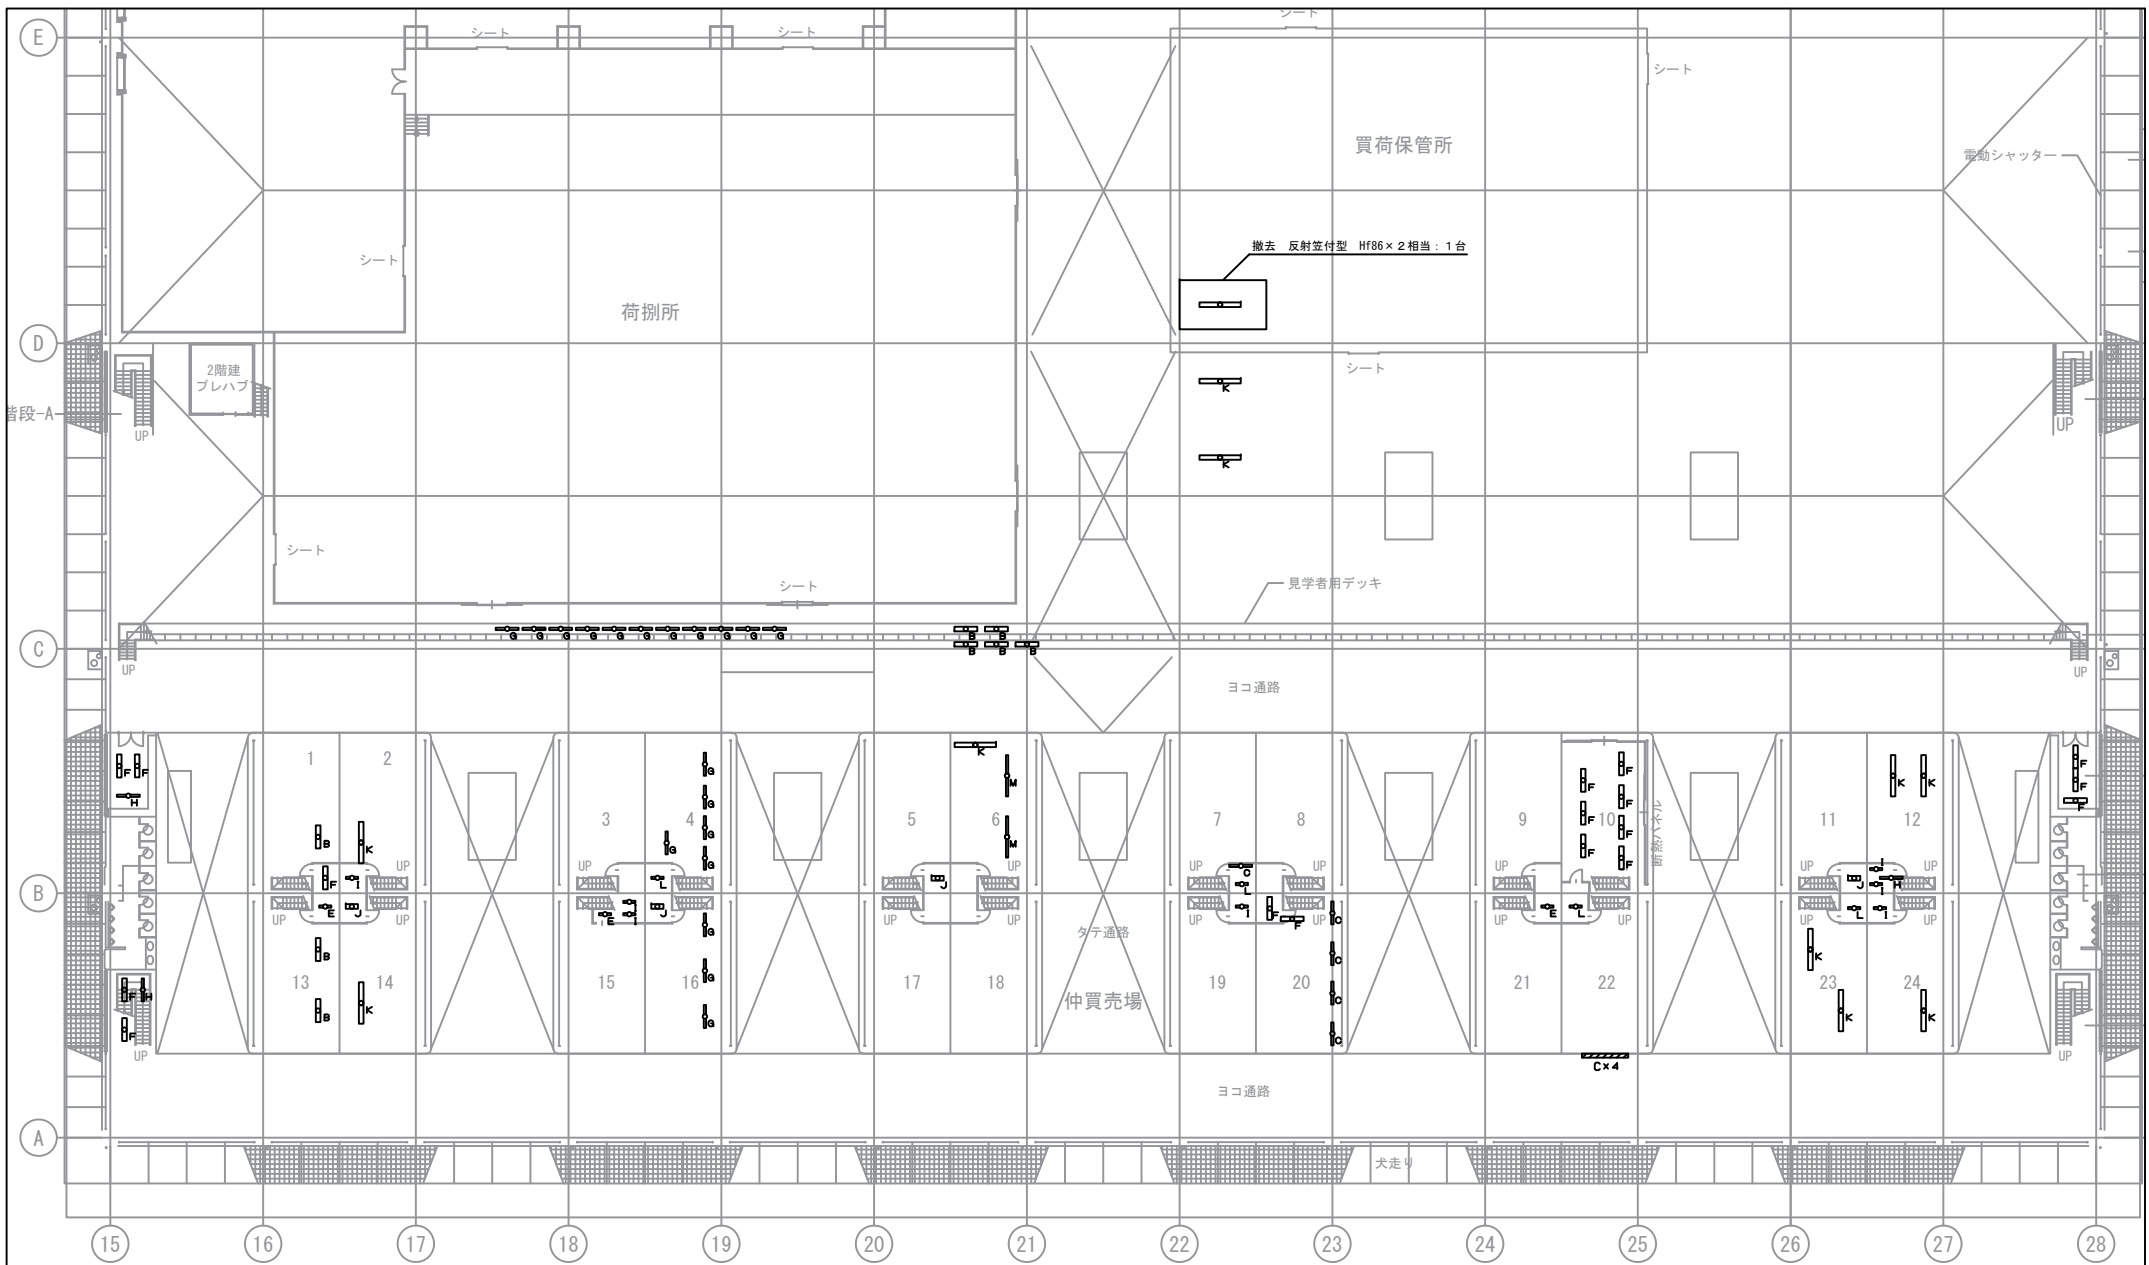

S=1/350

記号	A	B	C	D	E	F	G	H	I	J	K	L	M	N	O	P	Q	R	S	T	U	V	W	X	Y	Z	a	b
小計	8	9		3	17	19	3	7	4	10	4	2																


件名	南部市場水産仲卸ほか照明設備修繕		図面名	青果仲卸1階平面図	
作成日	2026年05月18日		経済局中央卸売市場本場運営調整課	8/22	

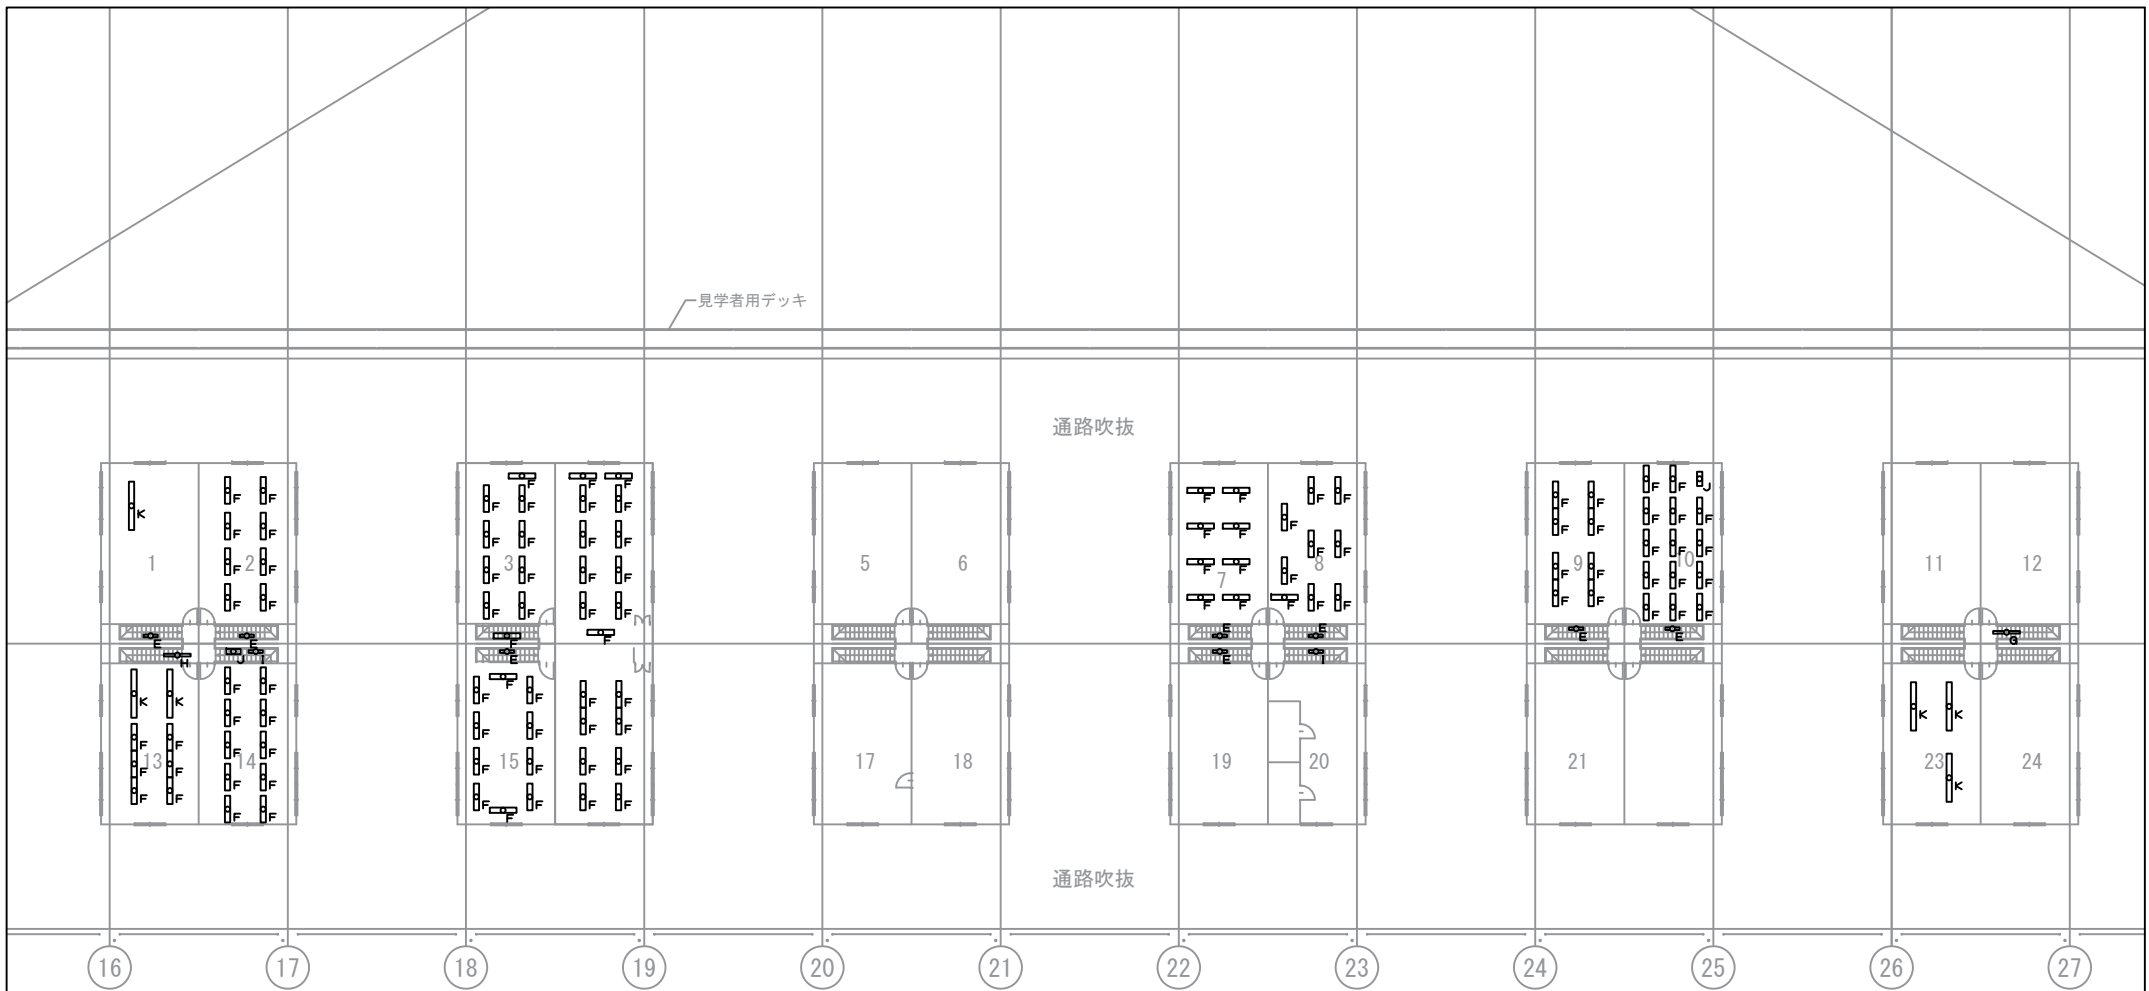

S=1/300

記号	A	B	C	D	E	F	G	H	I	J	K	L	M	N	O	P	Q	R	S	T	U	V	W	X	Y	Z	a	b
小計					8	102	1	1	2	2	6																	


件名	南部市場水産仲卸ほか照明設備修繕		図面名	青果仲卸中2階平面図	
作成日	2026年05月18日		経済局中央卸売市場本場運営調整課	9/22	

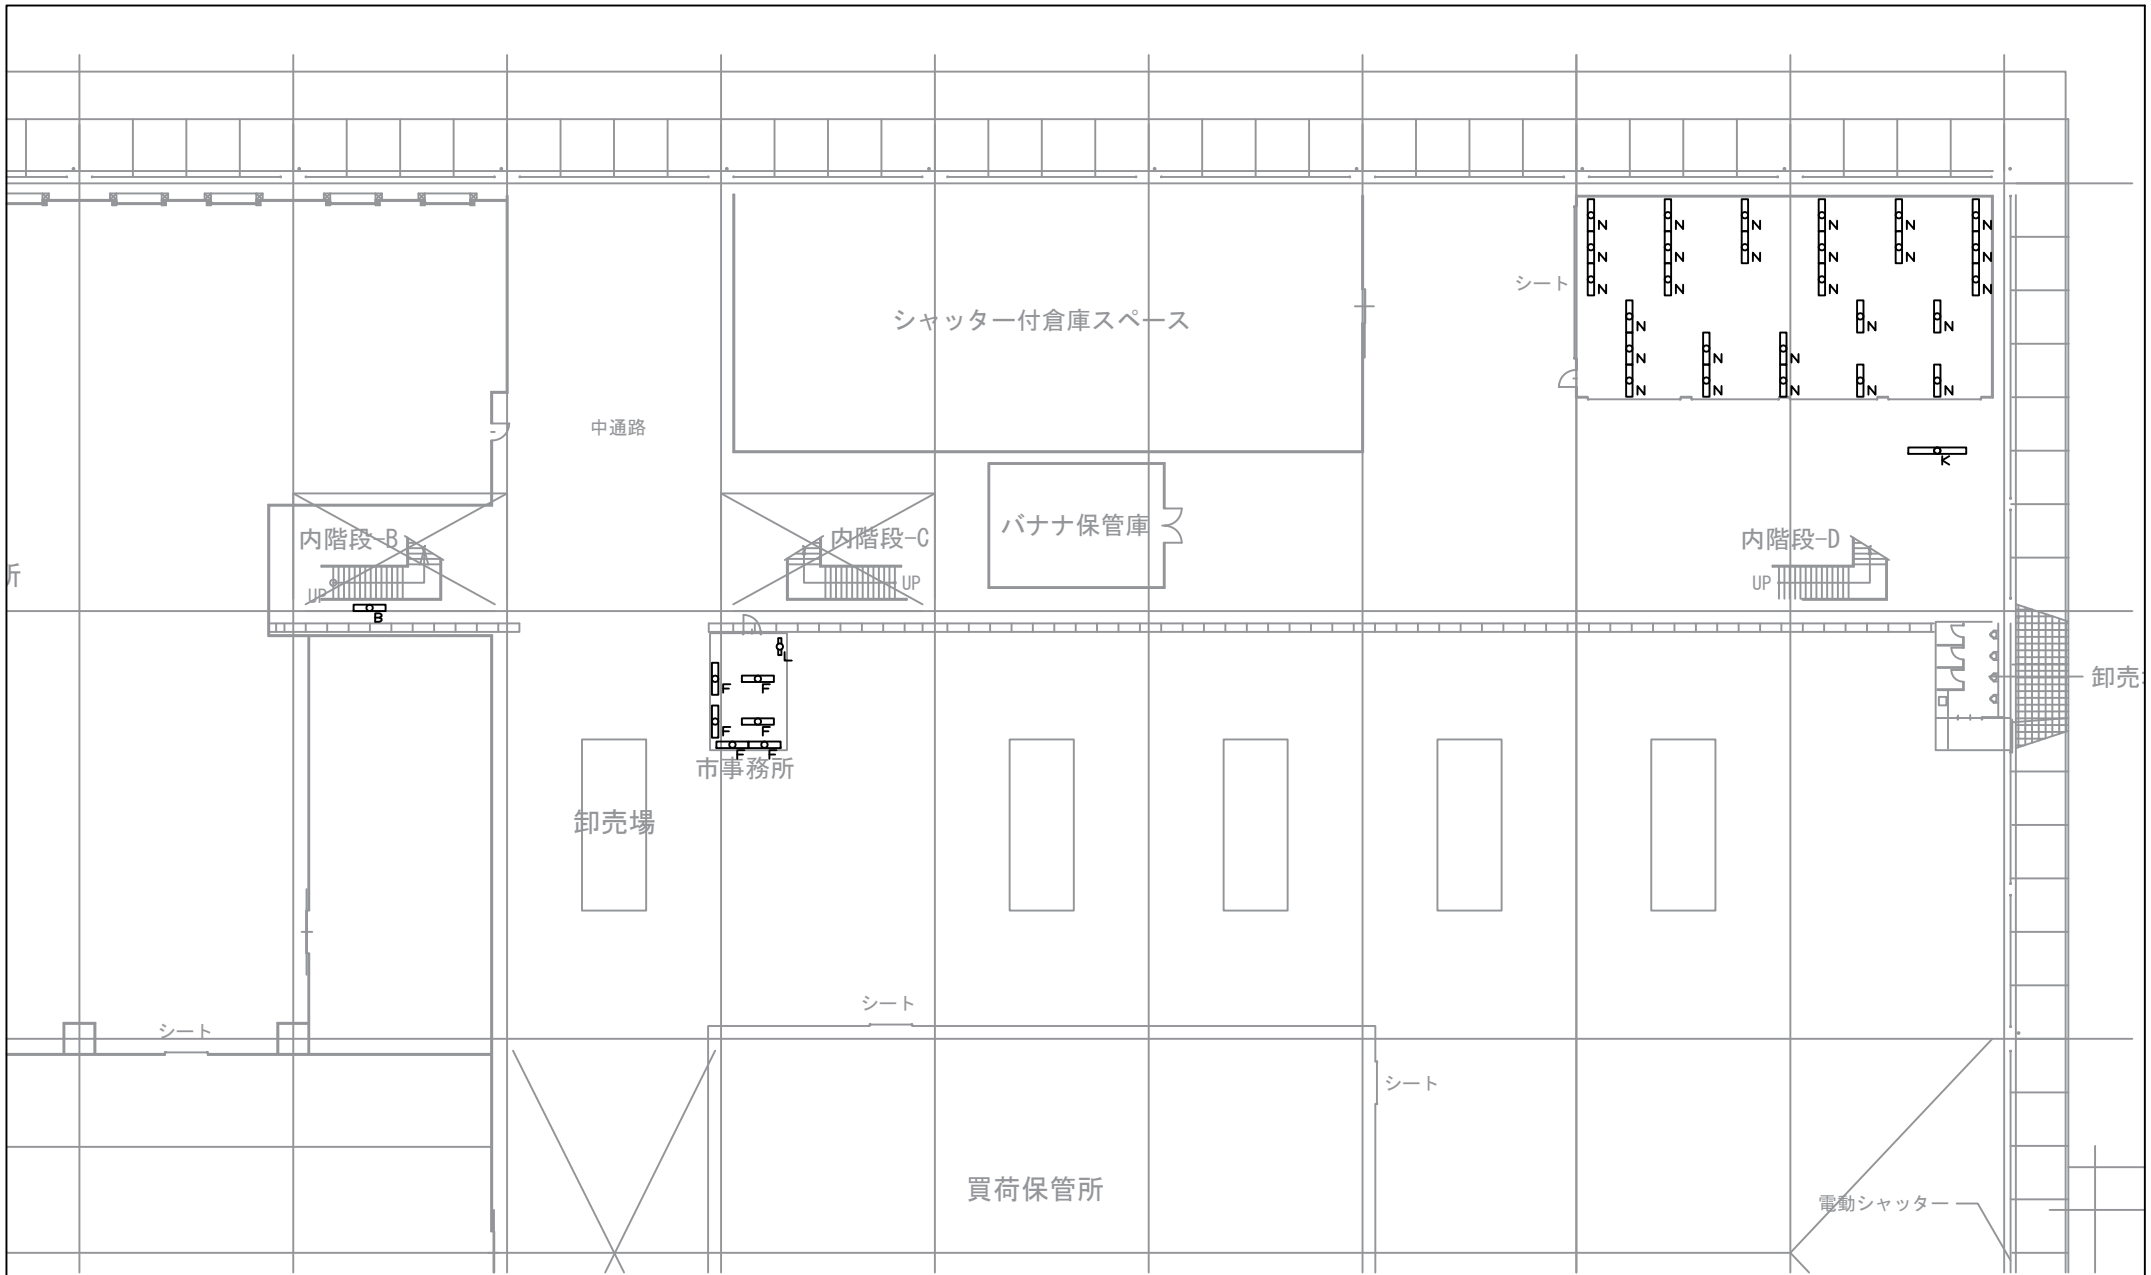

S=1/250

記号	A	B	C	D	E	F	G	H	I	J	K	L	M	N	O	P	Q	R	S	T	U	V	W	X	Y	Z	a	b
小計	1				6						1	1		27														



件名	南部市場水産仲卸ほか照明設備修繕		図面名	青果卸売場平面図	
作成日	2026年05月18日		経済局中央卸売市場本場運営調整課	10/22	

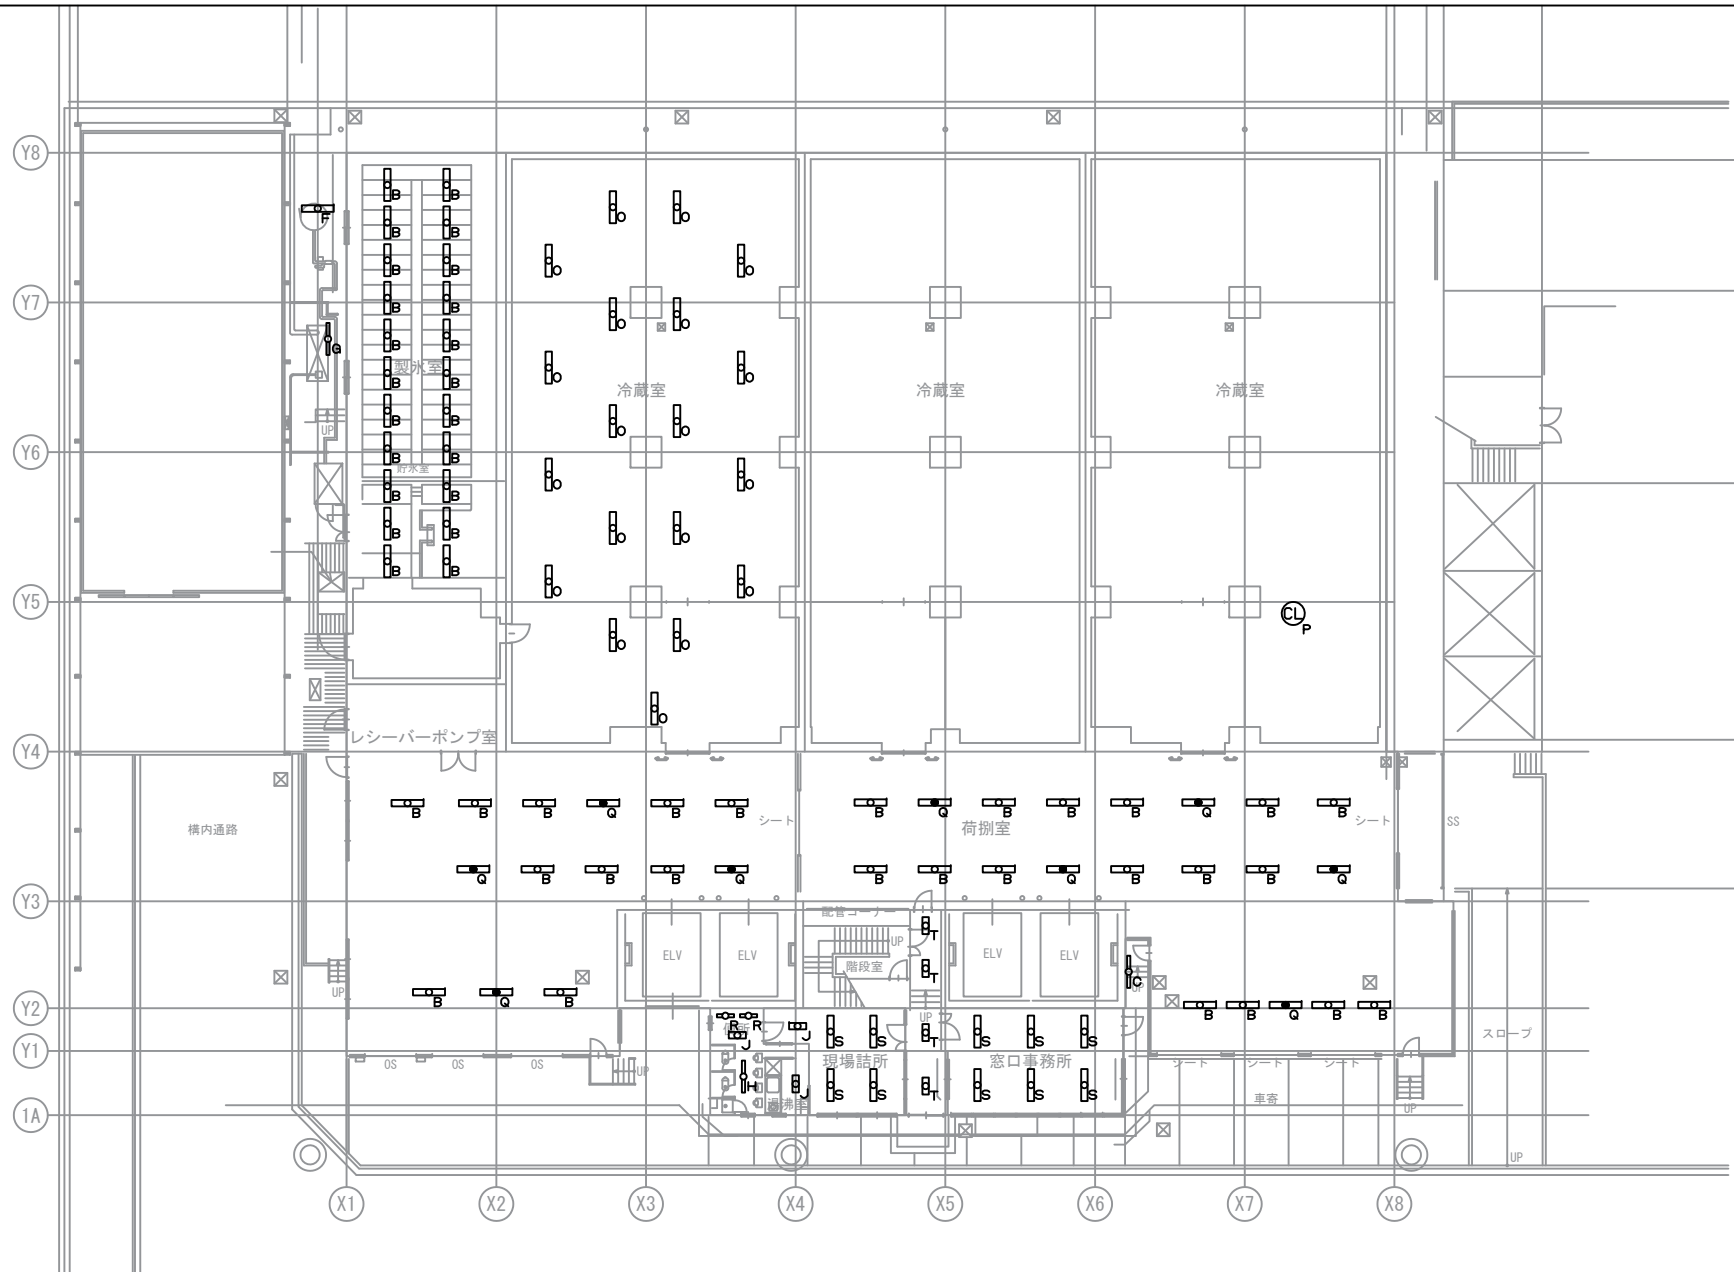

S=1/250

記号	A	B	C	D	E	F	G	H	I	J	K	L	M	N	O	P	Q	R	S	T	U	V	W	X	Y	Z	a	b	
小計	48	1			1	1	1		3					19	1	9	2	10	4										

件名	南部市場水産仲卸ほか照明設備修繕	図面名	冷蔵庫棟 1階平面図
作成日	2026年05月18日	経済局中央卸売市場本場運営調整課	11/22

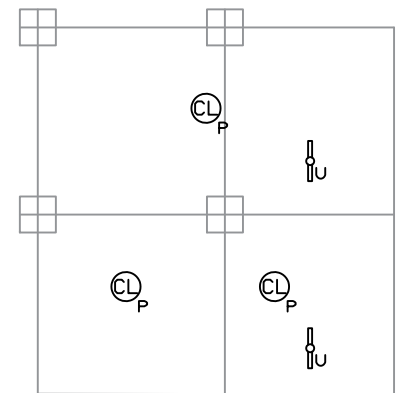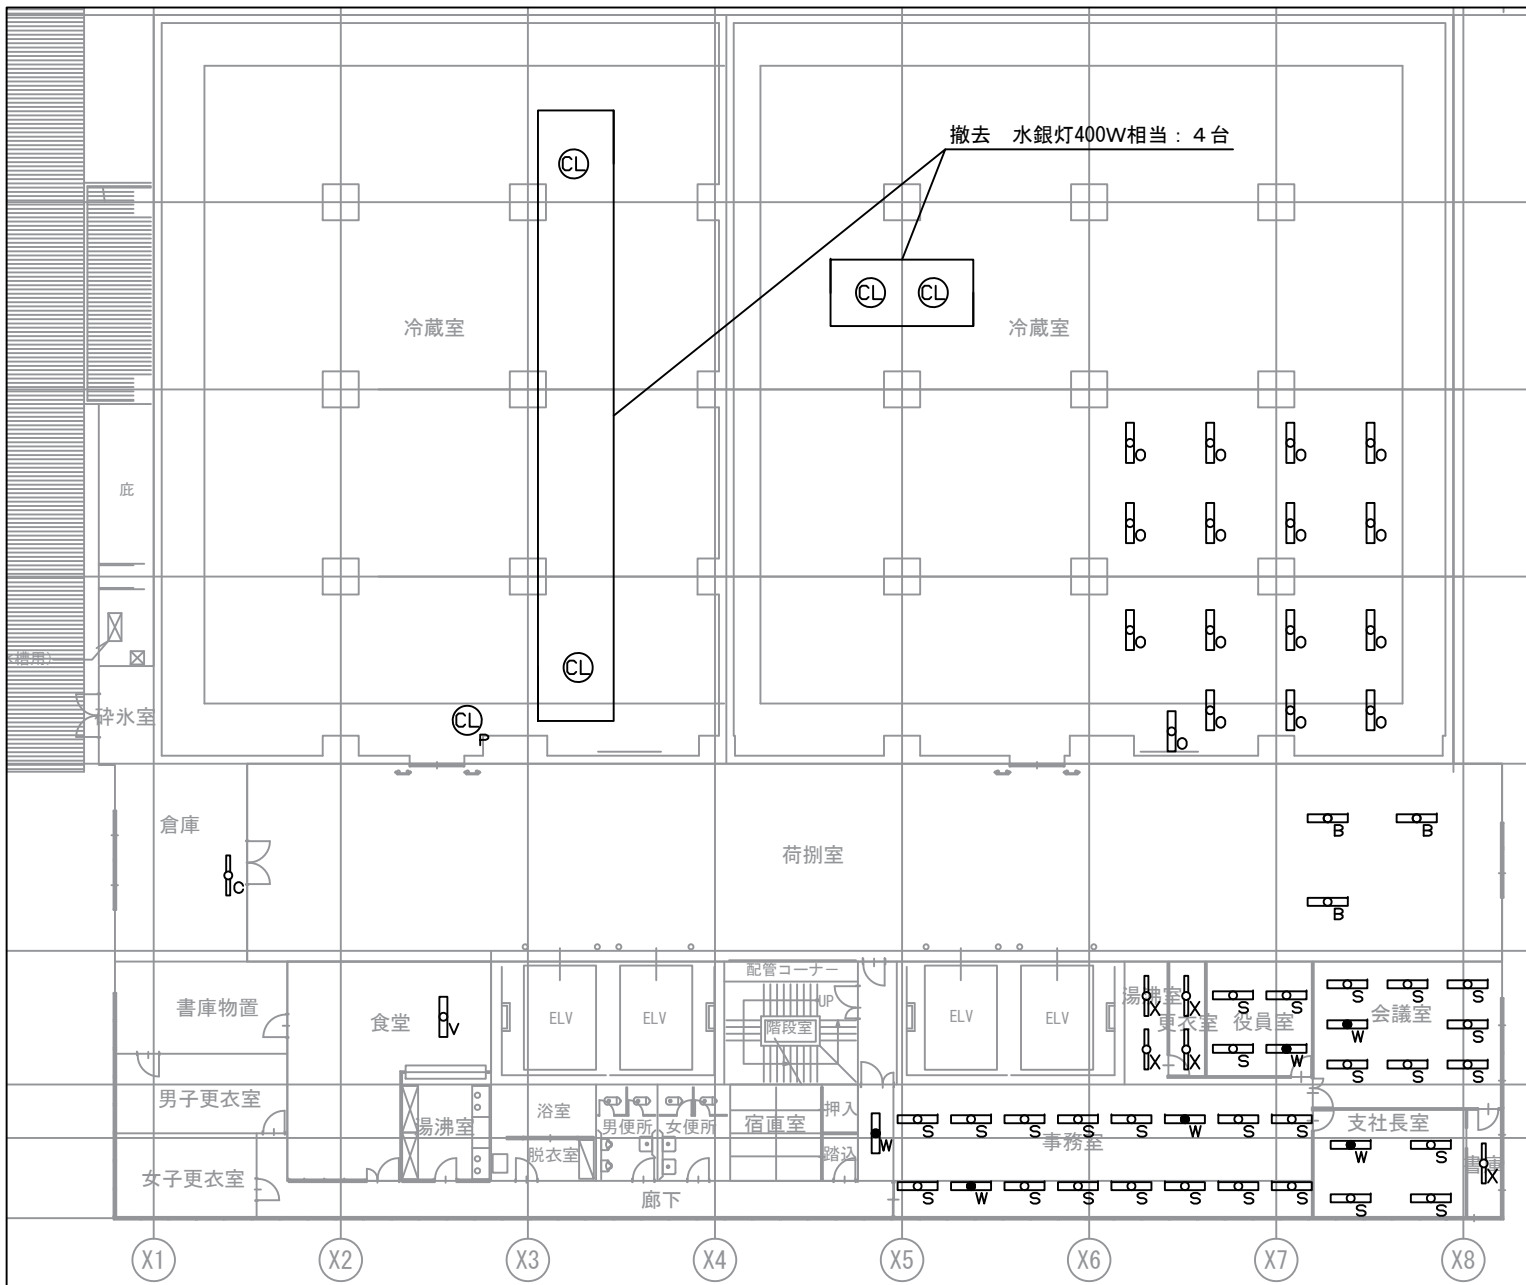


中3階平面図 (構台上)

S=1/200

記号	A	B	C	D	E	F	G	H	I	J	K	L	M	N	O	P	Q	R	S	T	U	V	W	X	Y	Z	a	b
小計	3	1													16	4			27	2	1	6	5					


件名	南部市場水産仲卸ほか照明設備修繕	図面名	冷蔵庫棟2階平面図
作成日	2026年05月18日	経済局中央卸売市場本場運営調整課	12/22

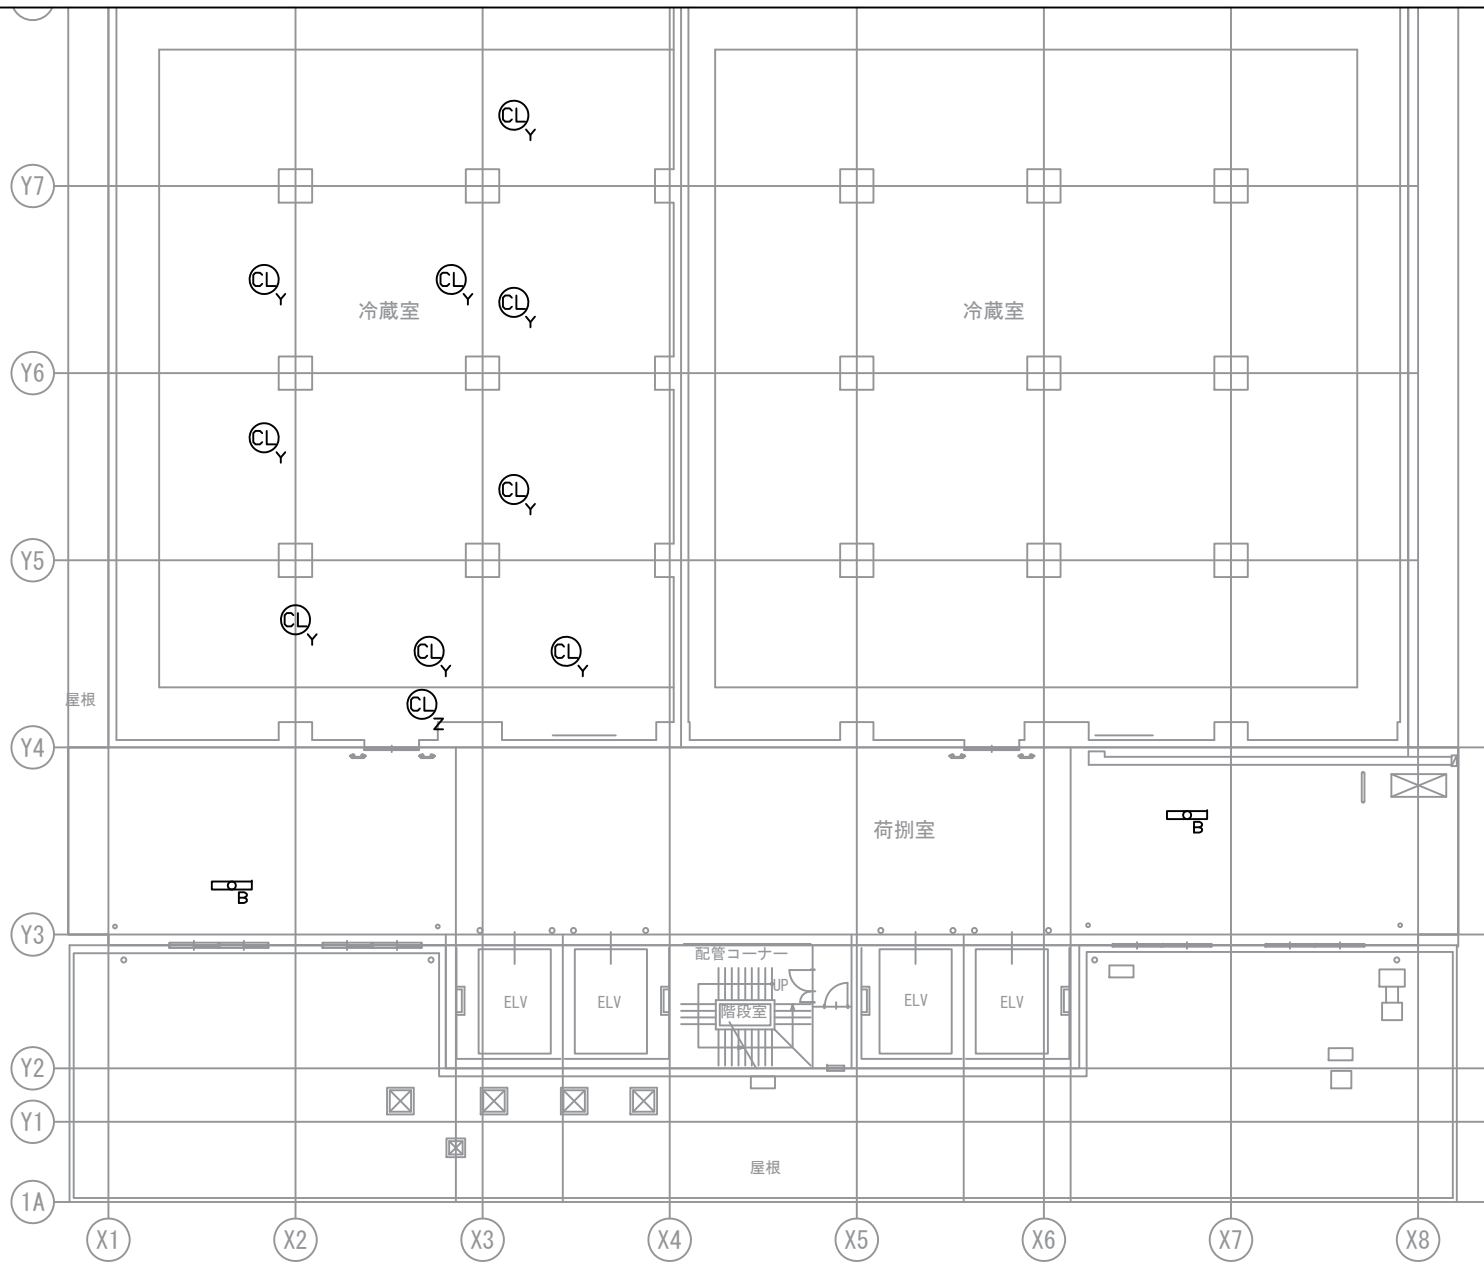

S=1/200

記号	A	B	C	D	E	F	G	H	I	J	K	L	M	N	O	P	Q	R	S	T	U	V	W	X	Y	Z	a	b	
小計		2																								9	1		


件名	南部市場水産仲卸ほか照明設備修繕	図面名	冷蔵庫棟3階平面図
作成日	2026年05月18日	経済局中央卸売市場本場運営調整課	13/22

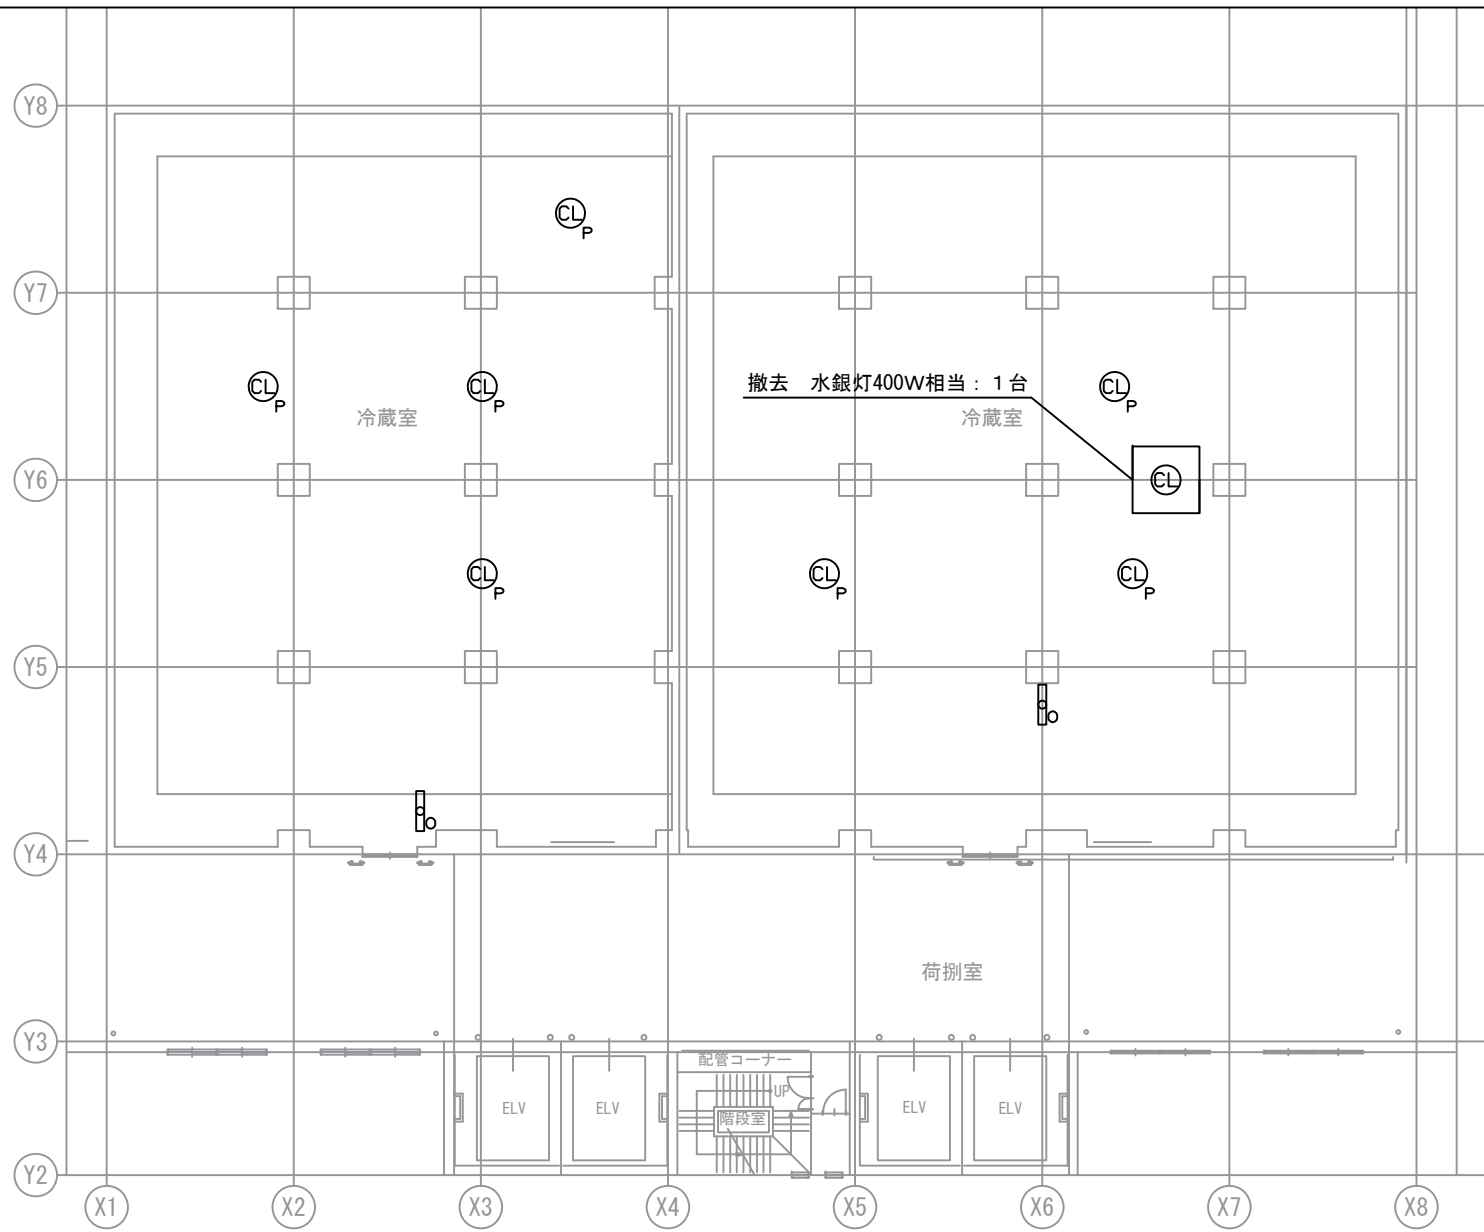

S=1/200

記号	A	B	C	D	E	F	G	H	I	J	K	L	M	N	O	P	Q	R	S	T	U	V	W	X	Y	Z	a	b	
小計															2	7													

件名	南部市場水産仲卸ほか照明設備修繕		図面名	冷蔵庫棟4階平面図	
作成日	2026年05月18日		経済局中央卸売市場本場運営調整課	14/22	

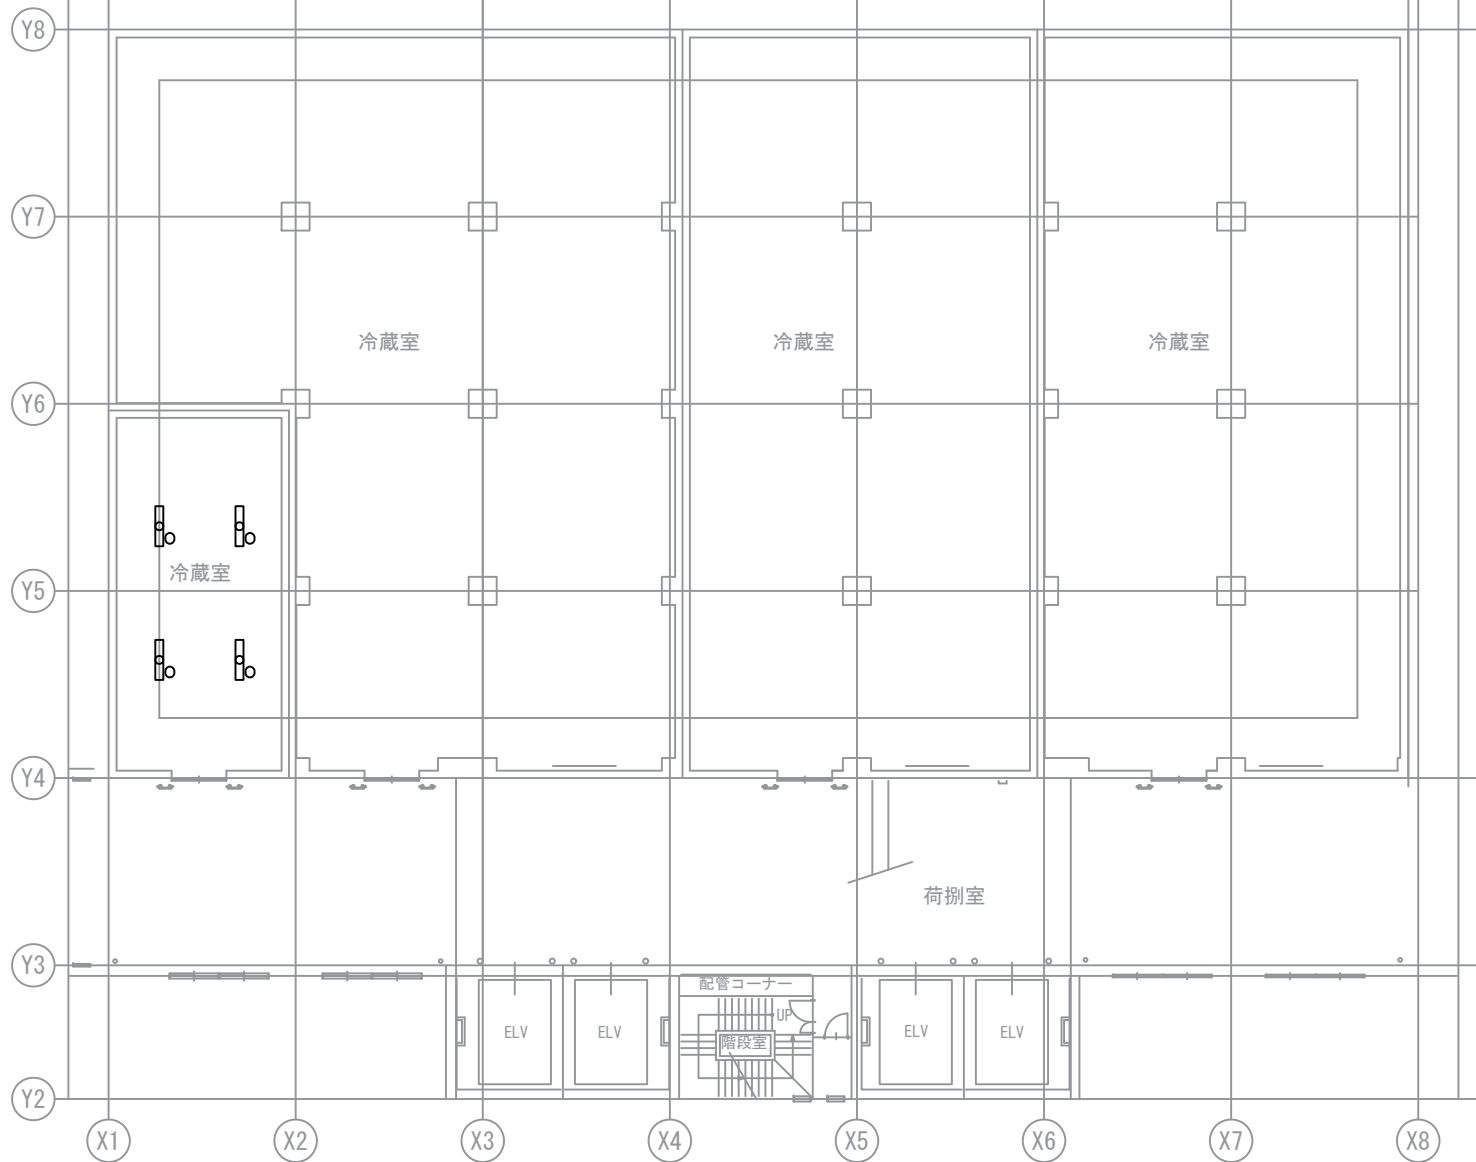


S=1/200

記号	A	B	C	D	E	F	G	H	I	J	K	L	M	N	O	P	Q	R	S	T	U	V	W	X	Y	Z	a	b	
小計															4														

件名	南部市場水産仲卸ほか照明設備修繕	図面名	冷蔵庫棟5階平面図
作成日	2026年05月18日	経済局中央卸売市場本場運営調整課	15/22

撤去 水銀灯400W相当：12台

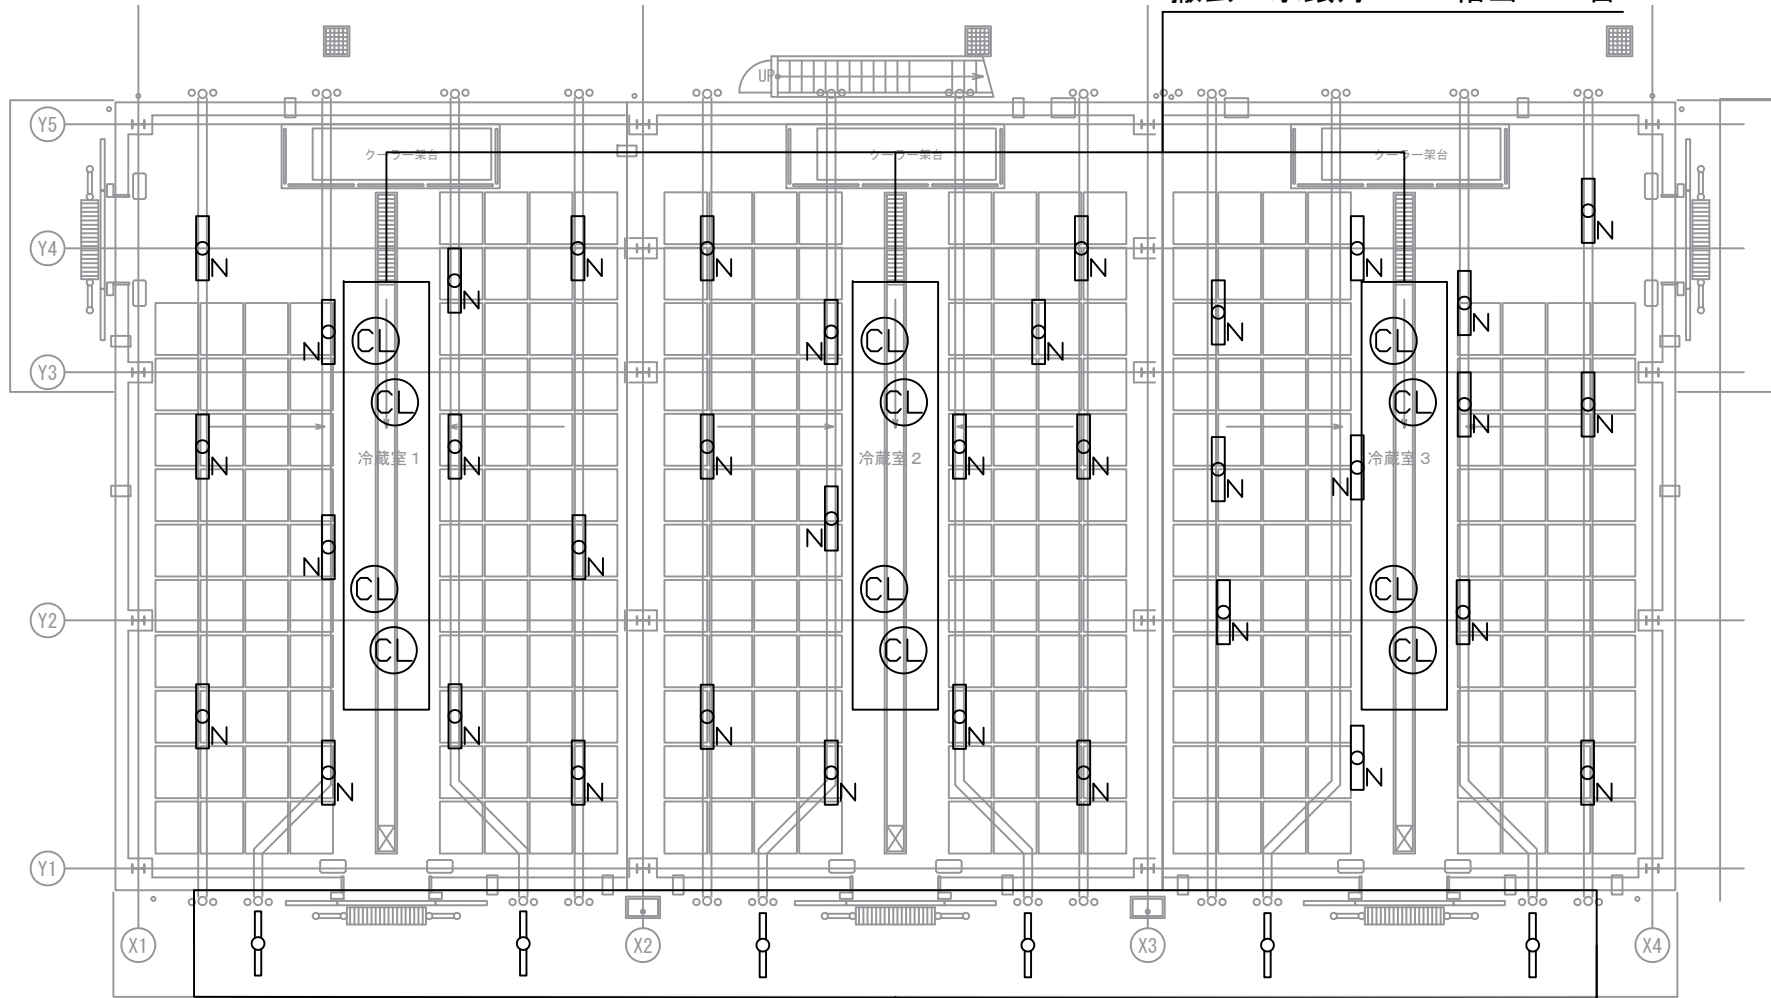


撤去 反射笠付型 Hf32×1相当：6台

S=1/125

記号	A	B	C	D	E	F	G	H	I	J	K	L	M	N	O	P	Q	R	S	T	U	V	W	X	Y	Z	a	b
小計														36														


件名	南部市場水産仲卸ほか照明設備修繕	図面名	生鮮用冷蔵庫1階平面図
作成日	2026年05月18日	経済局中央卸売市場本場運営調整課	16/22

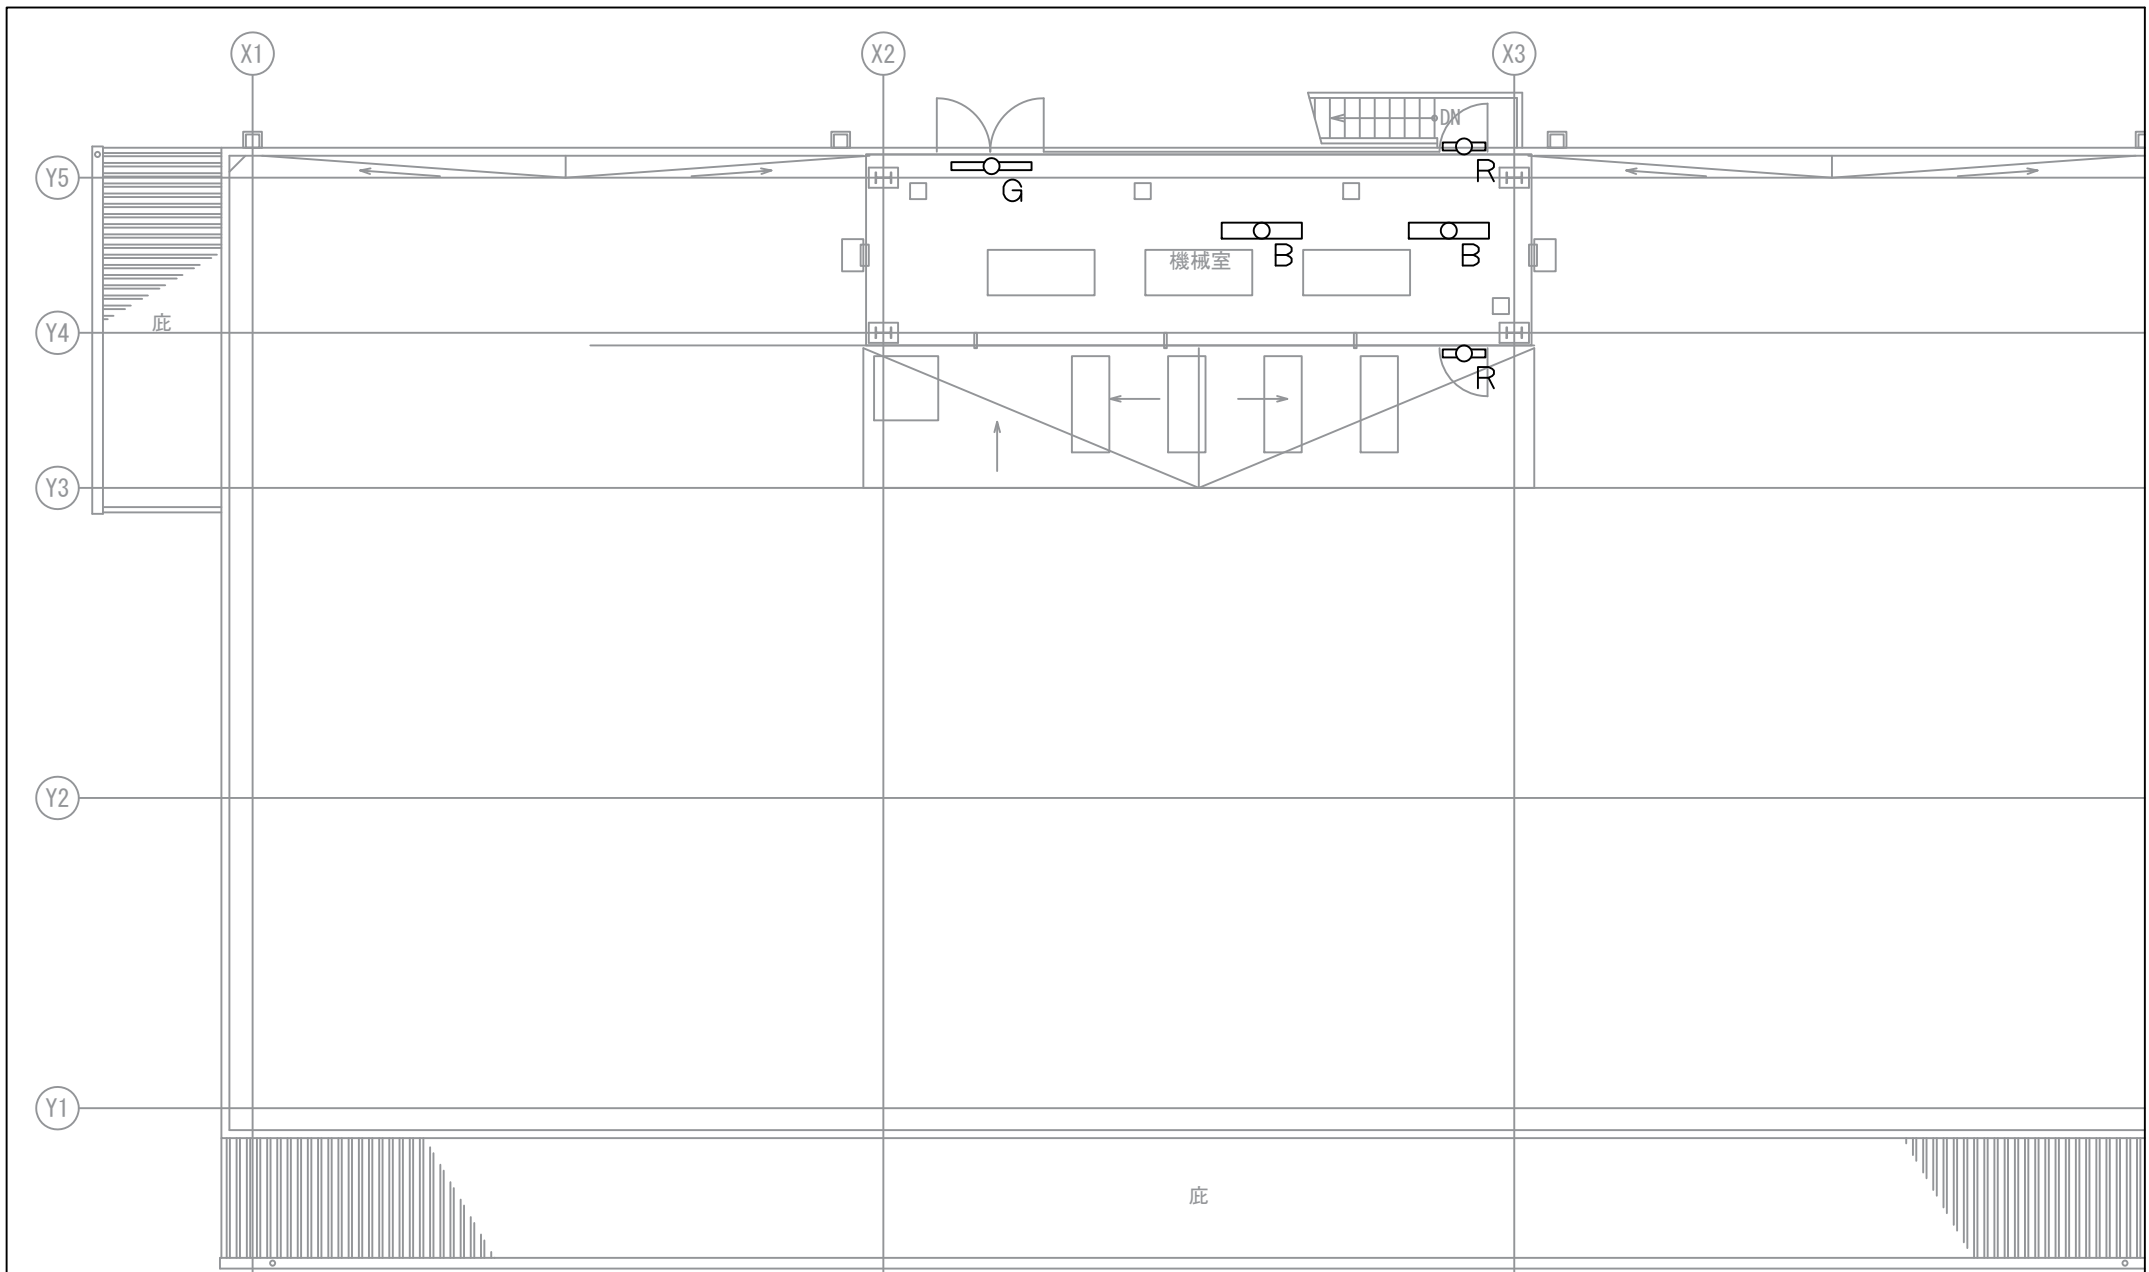

S=1/250

記号	A	B	C	D	E	F	G	H	I	J	K	L	M	N	O	P	Q	R	S	T	U	V	W	X	Y	Z	a	b	
小計	2					1												2											


件名	南部市場水産仲卸ほか照明設備修繕	図面名	生鮮用冷蔵庫2階平面図
作成日	2026年05月18日	経済局中央卸売市場本場運営調整課	17/22

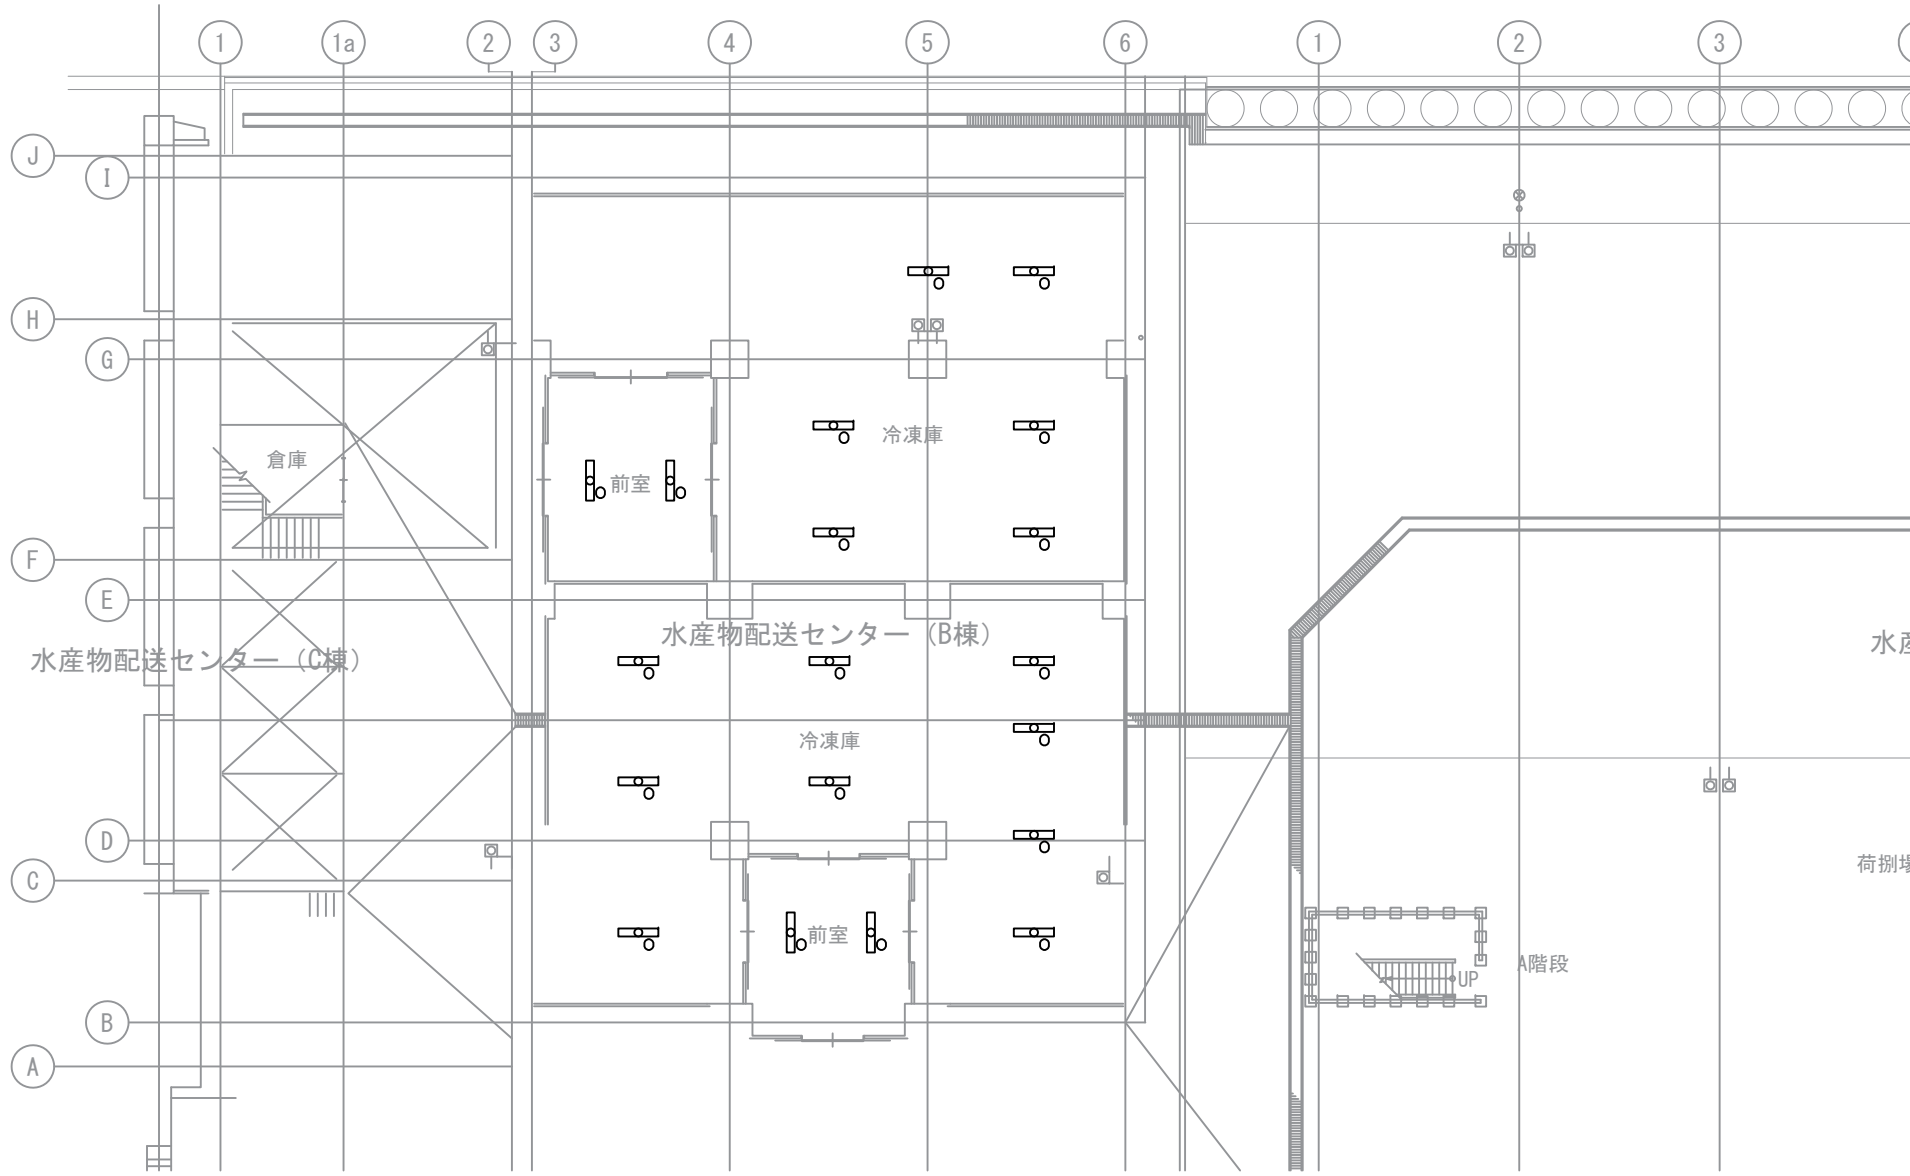

S=1/200

記号	A	B	C	D	E	F	G	H	I	J	K	L	M	N	O	P	Q	R	S	T	U	V	W	X	Y	Z	a	b	
小計															19														

件名	南部市場水産仲卸ほか照明設備修繕	図面名	水産配送センター1階平面図
作成日	2026年05月18日	経済局中央卸売市場本場運営調整課	18/22

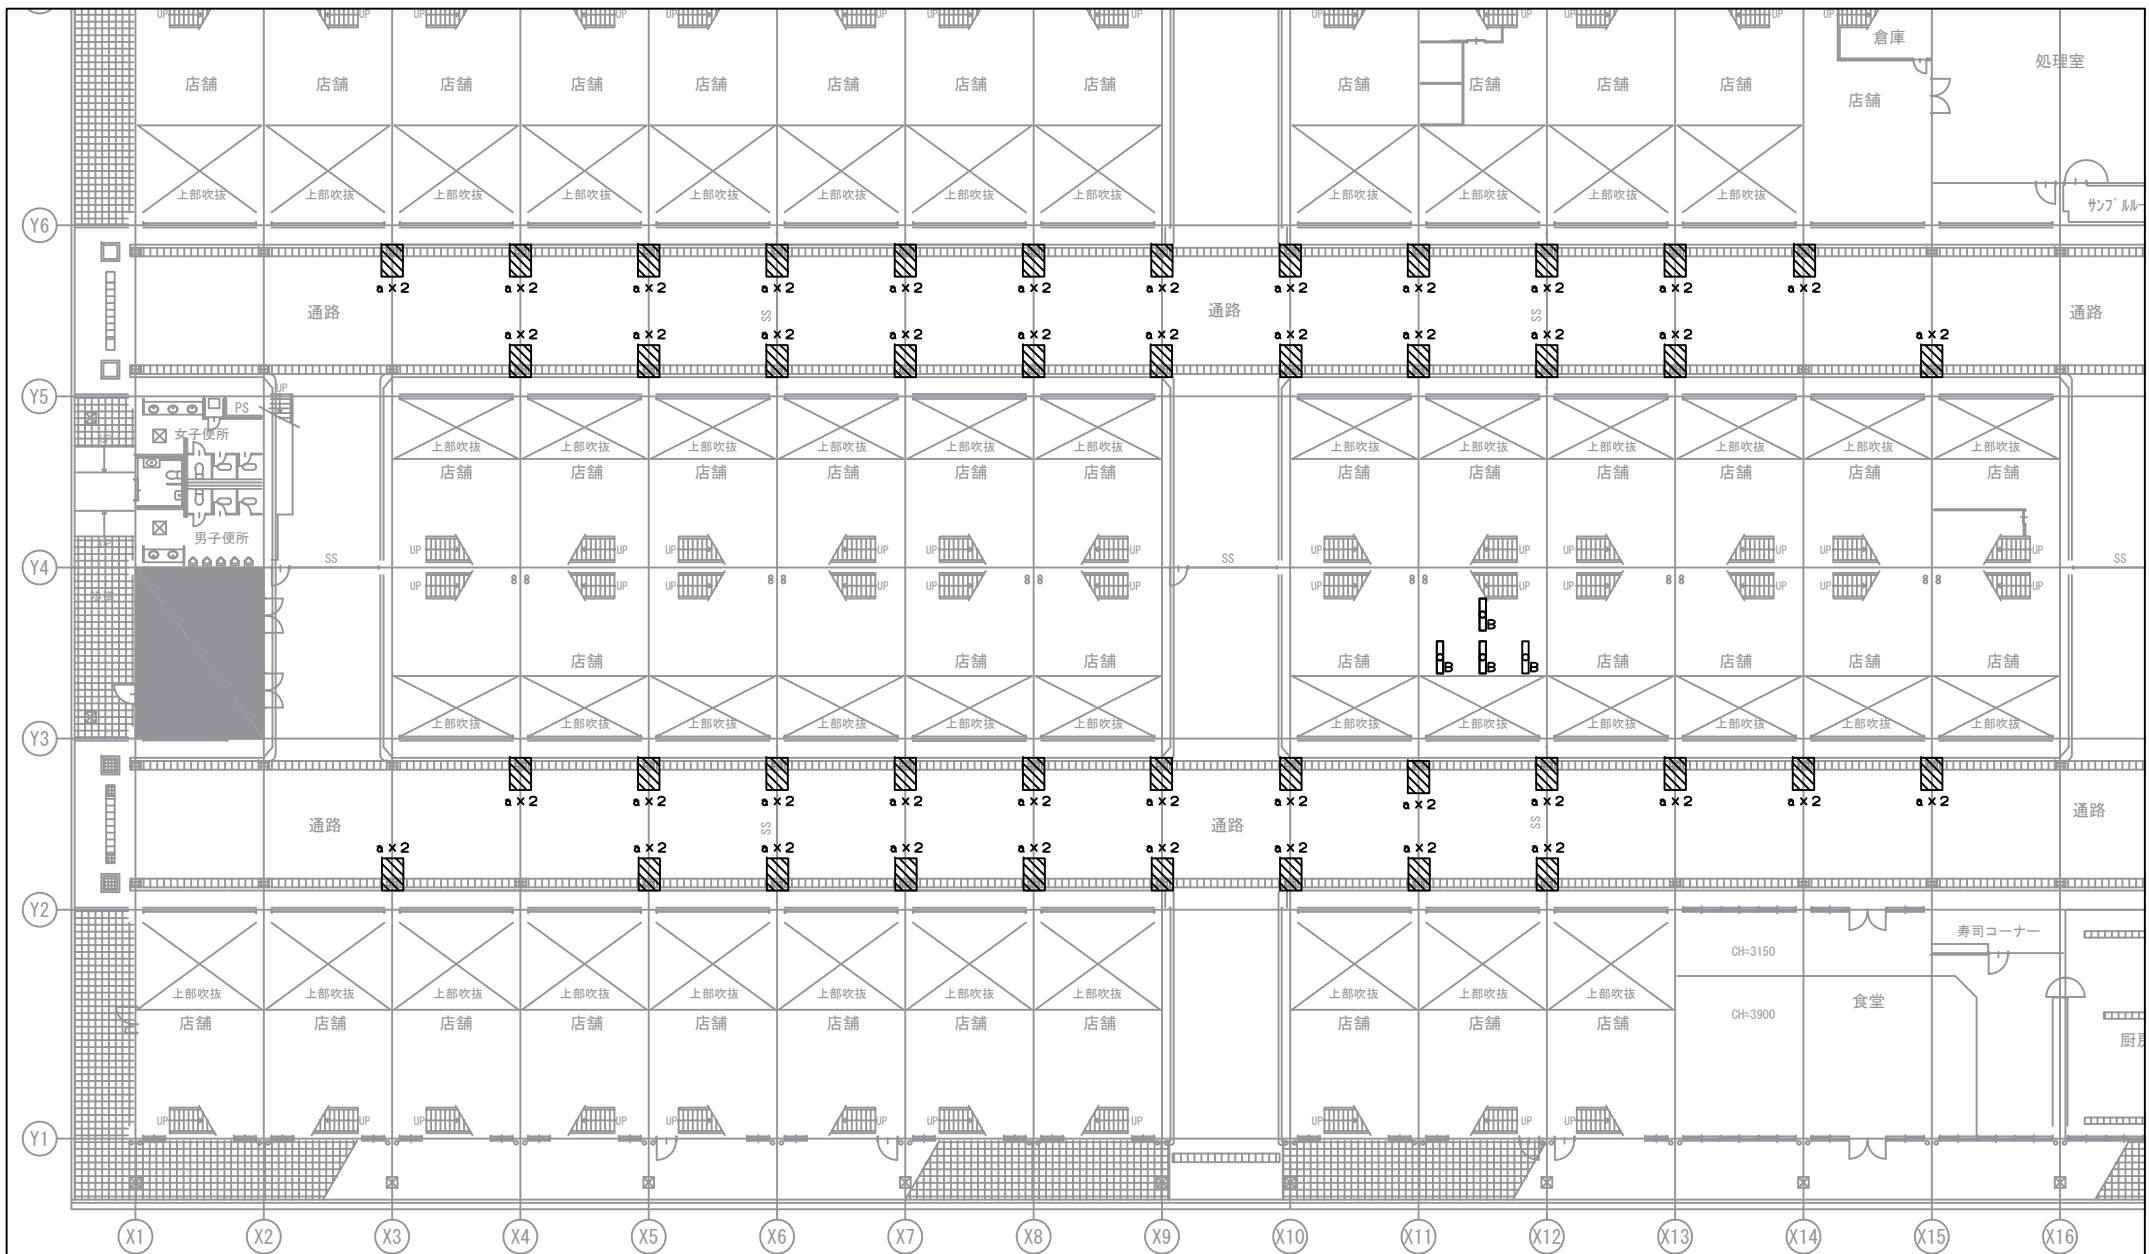


s=1/150

記号	A	B	C	D	E	F	G	H	I	J	K	L	M	N	O	P	Q	R	S	T	U	V	W	X	Y	Z	a	b
小計	4																										88	

件名	南部市場水産仲卸ほか照明設備修繕		図面名	関連棟 1階平面図	
作成日	2026年05月18日		経済局中央卸売市場本場運営調整課	19/22	

卸売場用便所A


低温卸売場

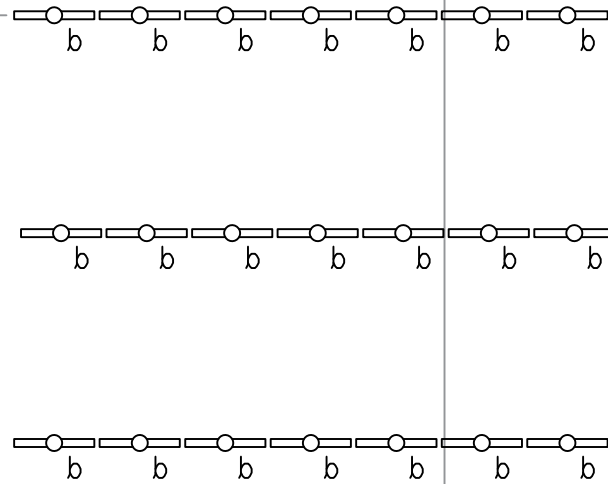

S=1/100

記号	A	B	C	D	E	F	G	H	I	J	K	L	M	N	O	P	Q	R	S	T	U	V	W	X	Y	Z	a	b	
小計																													21


件名	南部市場水産仲卸ほか照明設備修繕	図面名	水産低温卸売場平面図
作成日	2026年05月18日	経済局中央卸売市場本場運営調整課	20/22

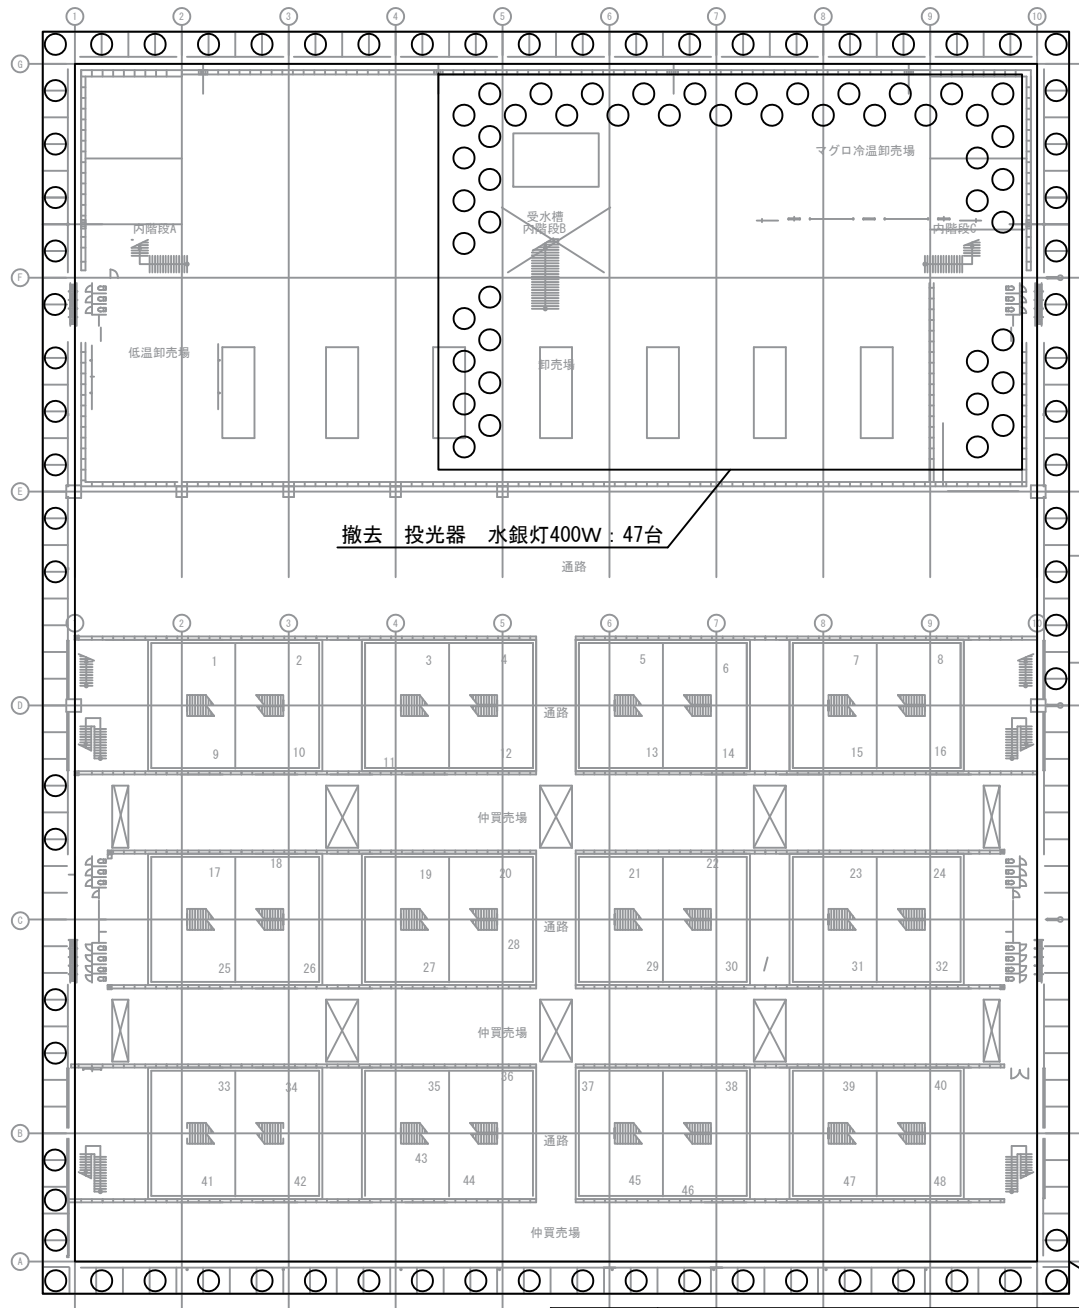

撤去：屋外用リフレクター 水銀灯200W：70台

s=1/250

件名	南部市場水産仲卸ほか照明設備修繕	図面名	水産仲卸1階平面図
作成日	2026年05月18日	経済局中央卸売市場本場運営調整課	21/22

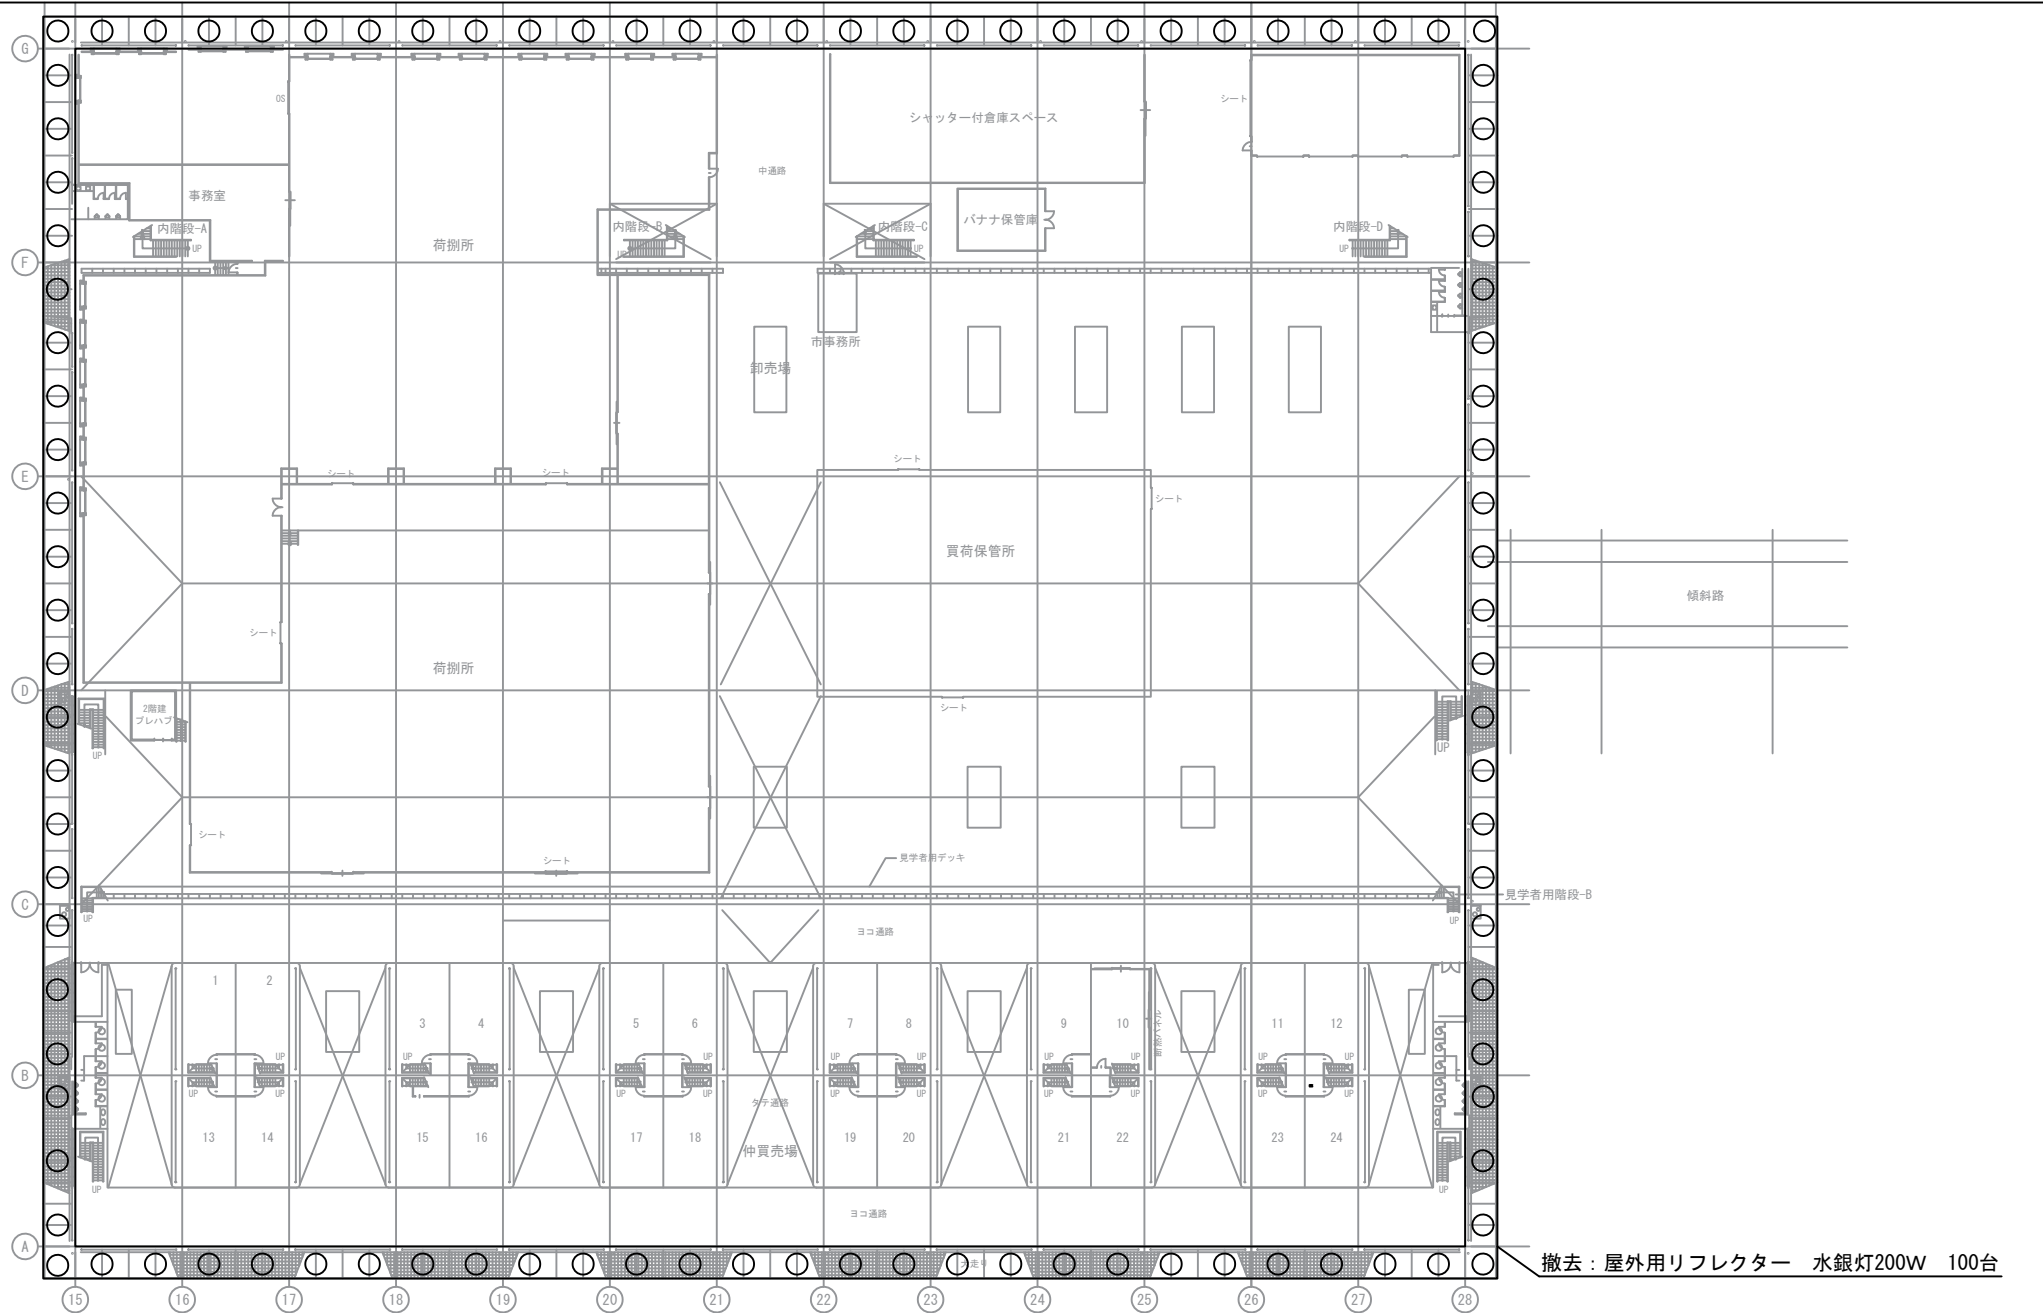

s=1/350

件名	南部市場水産仲卸ほか照明設備修繕	図面名	青果仲卸1階平面図
作成日	2026年05月18日	経済局中央卸売市場本場運営調整課	22/22