

令和 8 年度中央卸売市場費会計 歳出 第 1 款 1 項 1 目 10 節 修繕料

受付 番号	種 目 番 号 —	連 絡 先	委託担当 経済局 中央卸売市場本場 運営調整課 施設係 電 話 459-3325	ふりがな 担当者名
----------	--------------	-------	---	--------------

設 計 書

- 1 委 託 名 横浜市中央卸売市場本場青果部保冷库防熱扉ほか修繕
- 2 履 行 場 所 横浜市神奈川区山内町1番地
- 3 履 行 期 間 期間 契約決定した日から 令和9年3月31日 まで
又 は 期 限 期限 令和 年 月 日 まで
- 4 契 約 区 分 確定契約 概算契約
- 5 その他特約事項 なし
- 6 現 場 説 明 不要
 要 (月 日 時 分 場所)
- 7 委 託 概 要 本修繕は、青果部保冷库の老朽化が進んでいる防熱扉について、
修繕を行うものです。
- _____
- _____
- _____
- _____
- _____

8 部 分 払

 する (回以内)

 しない

部 分 払 の 基 準

業 務 内 容	履 行 予定月	数 量 (概算数量)	単 位	単 価	金 額 (概算金額)

※単価及び金額は消費税及び地方消費税相当額を含まない金額

※概算数量の場合は、数量及び金額を()で囲む

修繕代金額		¥	.-
<hr/>			
内 訳	修繕価格	¥	.-
		-----	-----
	消費税及び地方消費税相当額	¥	.-
		-----	-----

青果部		建築修繕			建具修繕	
名 称	摘 要	数 量	単 位	単 価	金 額	備 考
防熱扉	表面ステンレス張り 内面断熱構造 寸法w2,250×h2,490×t100 ステンレスレールカバー付 鍵付き、左右連動開閉 各ボルト・ナット：ステン レス製	24	台			同等品可 据付含む
防熱扉	表面ステンレス張り 内面断熱構造 寸法w2,000×h2,150×t100 ステンレスレールカバー付 各ボルト・ナット：ステン レス製 鍵付き、左右連動開閉 袖幅：520、天枠：440	1	台			同等品可 据付含む
防熱扉	表面ステンレス張り 内面断熱構造 寸法w2,000×h2,120×t100 ステンレスレールカバー付 各ボルト・ナット：ステン レス製 鍵付き、左右連動開閉 袖幅：520、天枠：490	1	台			同等品可 据付含む
防熱扉	表面ステンレス張り 内面断熱構造 寸法w2,000×h2,280×t100 ステンレスレールカバー付 各ボルト・ナット：ステン レス製 鍵付き、左右連動開閉 袖幅：520、天枠：315	1	台			同等品可 据付含む
防熱扉	表面ステンレス張り 内面断熱構造 寸法w2,000×h2,220×t100 ステンレスレールカバー付 各ボルト・ナット：ステン レス製 鍵付き、左右連動開閉 袖幅：820、天枠：315	1	台			同等品可 据付含む
防熱扉	表面ステンレス張り 内面断熱構造 寸法w2,000×h2,220×t100 ステンレスレールカバー付 各ボルト・ナット：ステン レス製、裏枠有 鍵付き、左右連動開閉 袖幅：820、天枠：490	1	台			同等品可 据付含む
防熱扉	表面ステンレス張り 内面断熱構造 寸法w2,000×h2,110×t100 ステンレスレールカバー付 各ボルト・ナット：ステン レス製 鍵付き、左右連動開閉 袖幅：520、天枠：490	1	台			同等品可 据付含む
防熱扉	表面ステンレス張り 内面断熱構造 寸法w2,000×h2,290×t100 ステンレスレールカバー付 各ボルト・ナット：ステン レス製 鍵付き、左右連動開閉 袖幅：520、天枠：315	1	台			同等品可 据付含む
計						

横浜市中心卸売市場本場青果部保冷库防熱扉ほか修繕

1. 委託名称 : 横浜市中心卸売市場本場青果部保冷库防熱扉ほか修繕

2. 履行場所 : 横浜市神奈川区山内町1番地

3. 一般事項 : (1) 本委託は、本設計図書及び公共建築工事標準仕様書(建築工事編)(令和7年版)、建築工事標準詳細図(令和4年版)、公共建築木造工事標準仕様書(令和7年版)、横浜市建築局建築工事特則仕様書(最新版)、営繕工事写真撮影要領(令和5年版)並びに諸官公署関係法規に準拠し、監督員の指示に従い施工すること。

4. 特記事項 : (1) 施工するにあたり、本設計図書と相違のある場合は、監督員と協議の上対応を決定する。

(2) 着工にあたっては、事前に施設使用者及び監督員と協議の上、工程表を作成し、監督員の承諾を受けるものとする。


5. 工事概要 : (1) 保冷库の防熱扉を撤去し、手動両引き防熱扉を設置する。
(保冷库No. 2~7、9~11、17~19、21~23、25、26、29~42)

(2) 保冷库の防熱扉にカットニングシートを貼付けること。
(保冷库No. 1~42)

(3) 施工は基本、休市日(原則:水・日曜日)の9時から18時の間で実施すること。
防熱扉1か所における撤去から取付までの一連の作業は同日中に完了させること。


(4) 撤去した発生材は、適正に収集・処分すること。

青果部保冷库

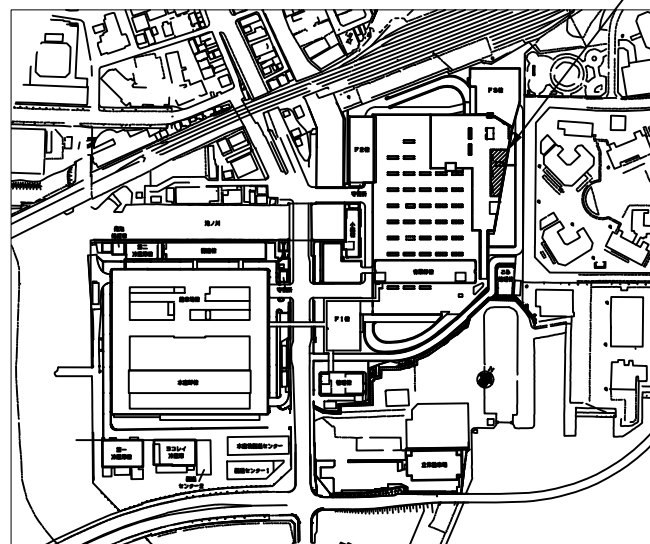


案内図


件名	横浜市中心卸売市場本場 青果部保冷库防熱扉ほか修繕		
図面名	特記仕様書・案内図		
作成年月日	令和 8年 5月 29日		
縮尺	-	図番	1/3
経済局 中央卸売市場本場 運営調整課			

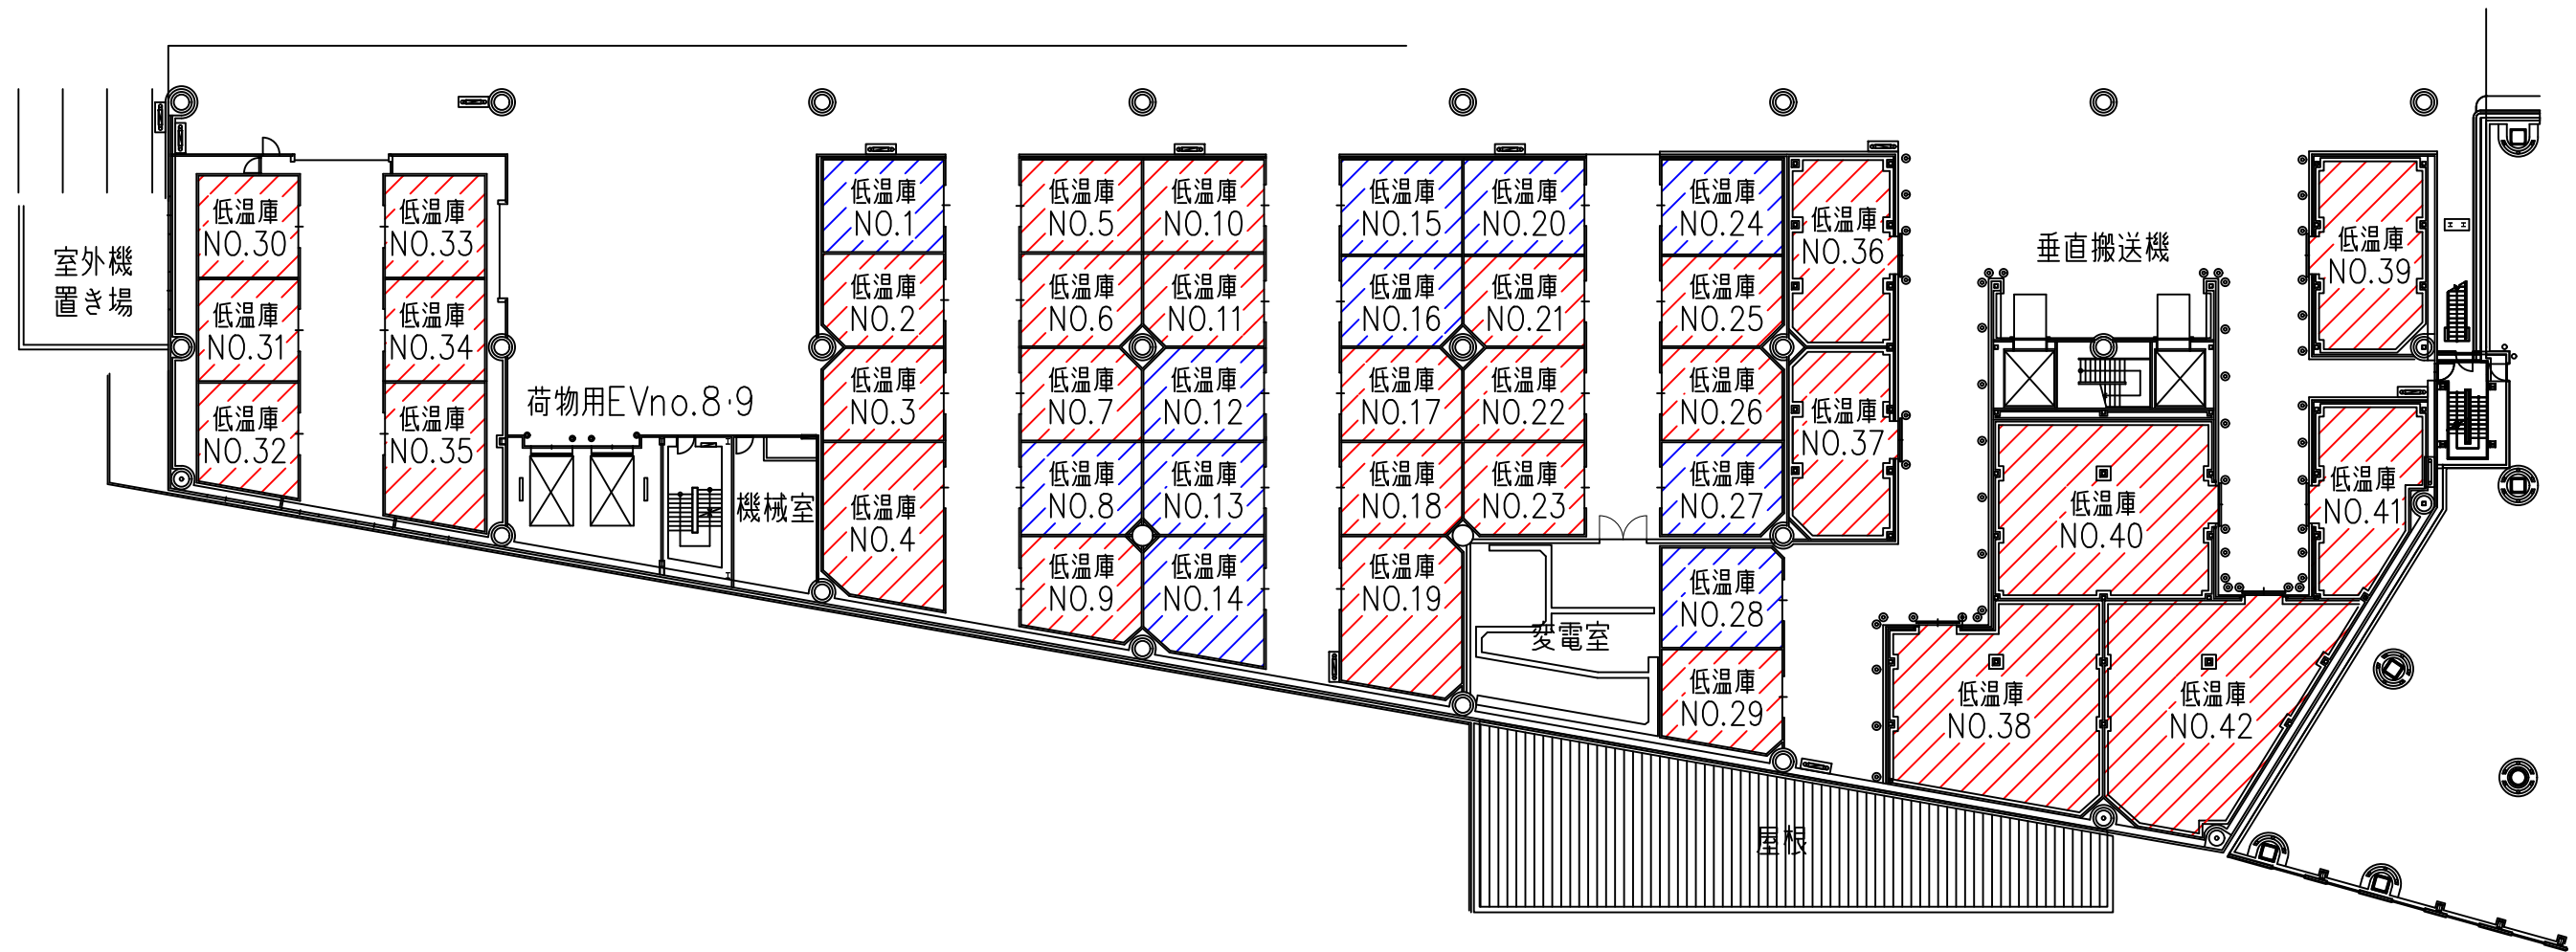

2階 平面図

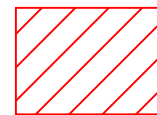


: 防熱扉+カッティングシート施工範囲

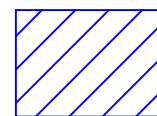


: カッティングシート施工範囲


件名	横浜市中央卸売市場本場 青果部保冷库防熱扉ほか修繕		
図面名	2階 平面図		
作成年月日	令和 8年 5月 29日		
縮尺	-	図番	2/3
経済局 中央卸売市場本場 運営調整課			

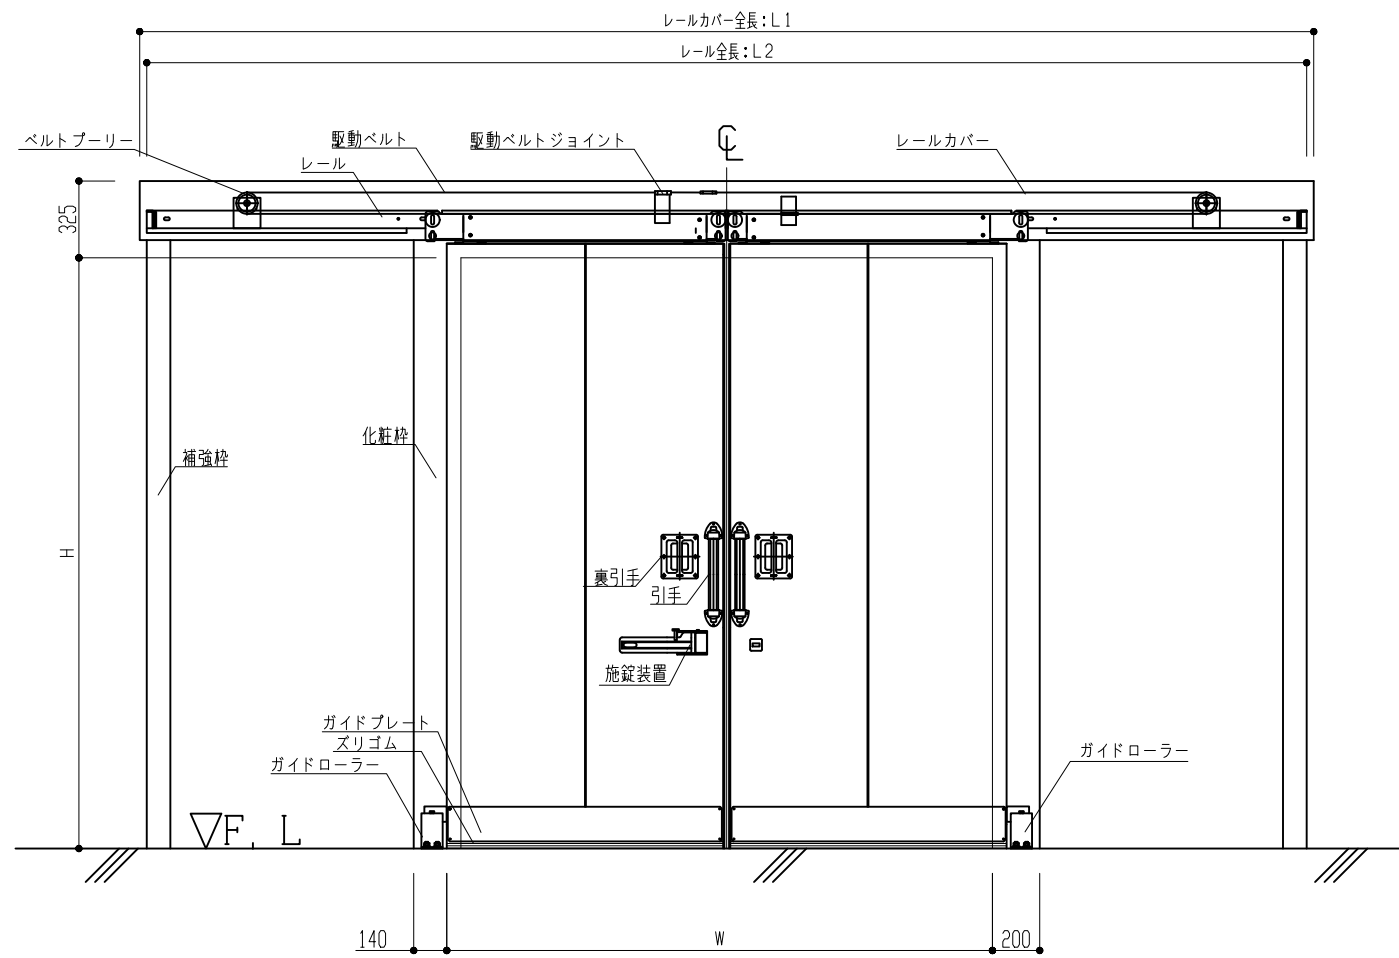

正面図 (S=1/20)

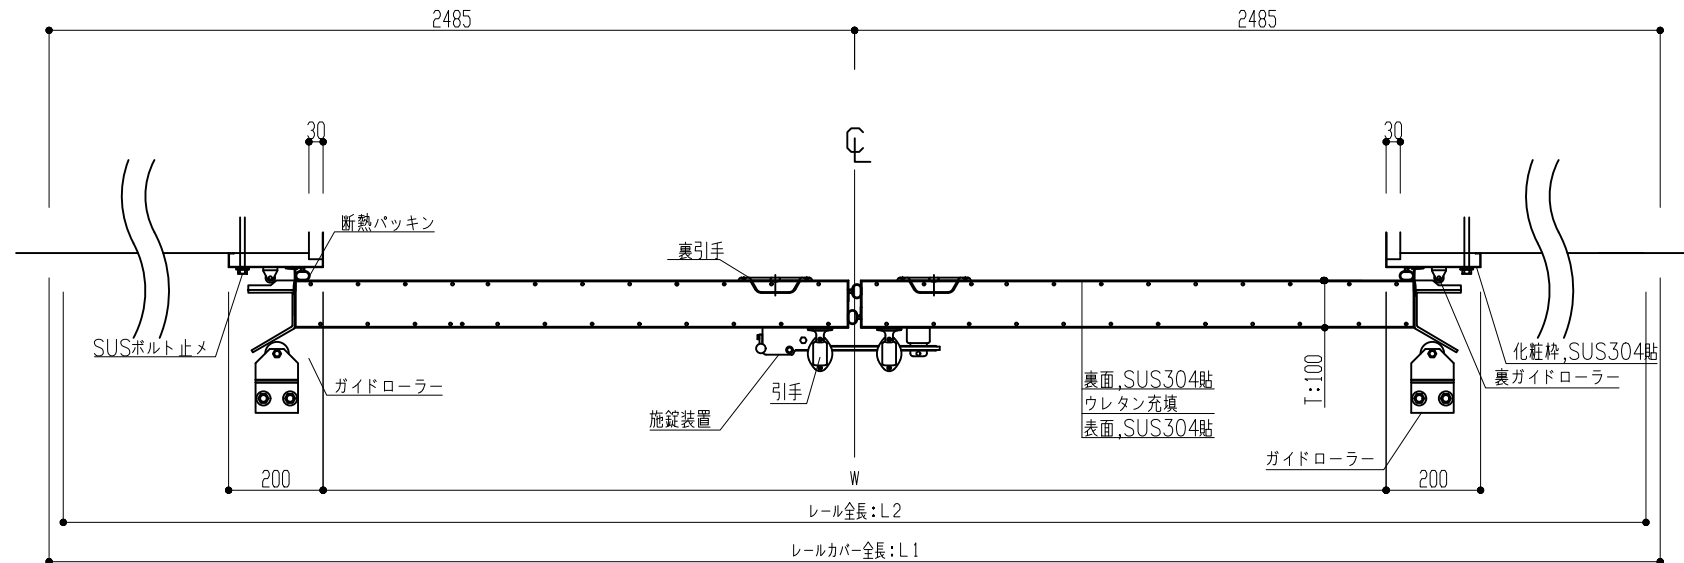

水平断面図 (S=1/10)

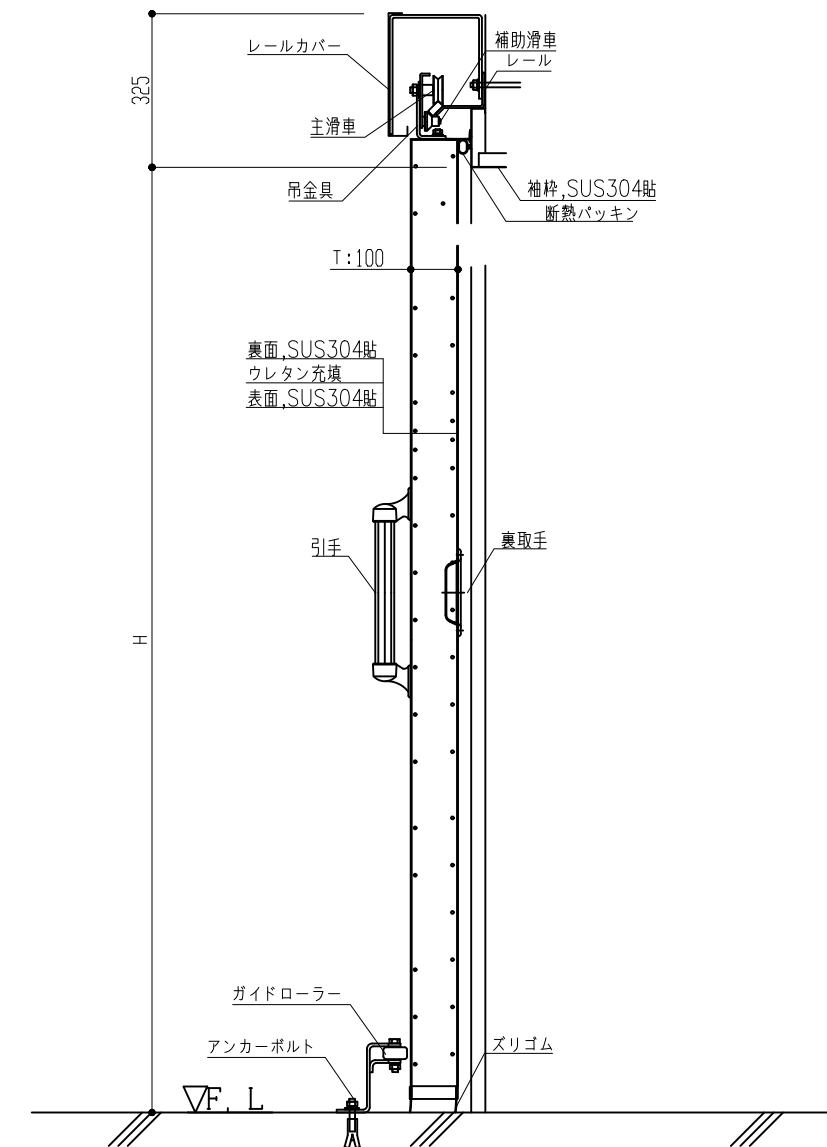

垂直断面図 (S=1/10)

品名	L1	L2	W	H	T	台数	対象
手動式両引防熱扉	4970	4910	2250	2490	100	24	No.2~No.7 No.9~No.11 No.17~No.19 No.21~No.23 No.25 No.26 No.29~No.35
手動式両引防熱扉	4470	4410	2000	2150	100	1	No.36
手動式両引防熱扉	4470	4410	2000	2120	100	1	No.37
手動式両引防熱扉	4470	4410	2000	2280	100	1	No.38
手動式両引防熱扉	4970	4910	2000	2220	100	2	No.39 No.40
手動式両引防熱扉	4970	4910	2000	2110	100	1	No.41
手動式両引防熱扉	4970	4910	2000	2290	100	1	No.42

手動両引防熱扉 仕様	
扉パネル	SUS304HL ウレタン注入
金物	レール ガイドローラー
パッキン	ひれパッキン ズリパッキン
開閉方法	・手動にて全開全閉 ・片側の扉を動かすと両側の扉が連動して動くこと
施錠装置	有り(南京錠程度)

件名	横浜市中央卸売市場本場 青果部保冷庫防熱扉ほか修繕		
図面名	防熱扉 仕様		
作成年月日	令和 8年 5月 29日		
縮尺	-	図番	3/3
経済局 中央卸売市場本場 運営調整課			