



鶴見区元宮一丁目636-6 試掘調査結果(令和8年1月26日実施)

位置図

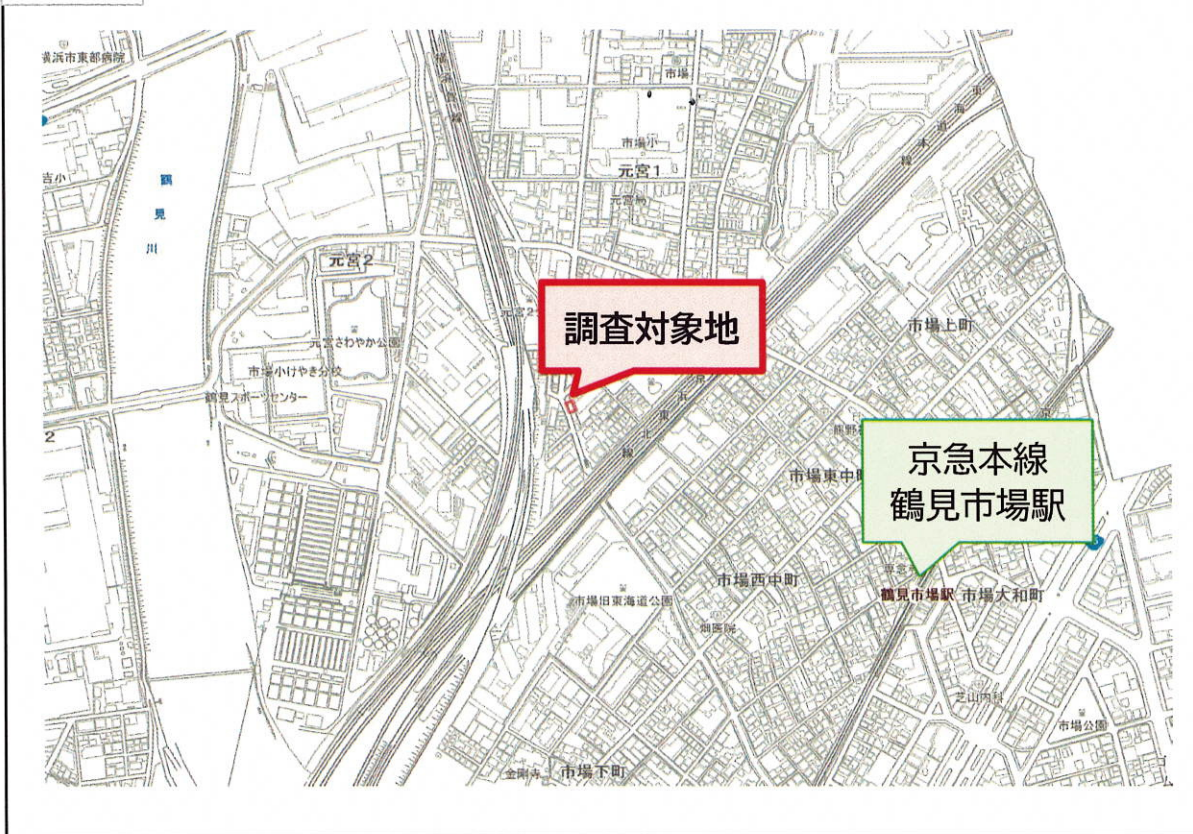

案内図



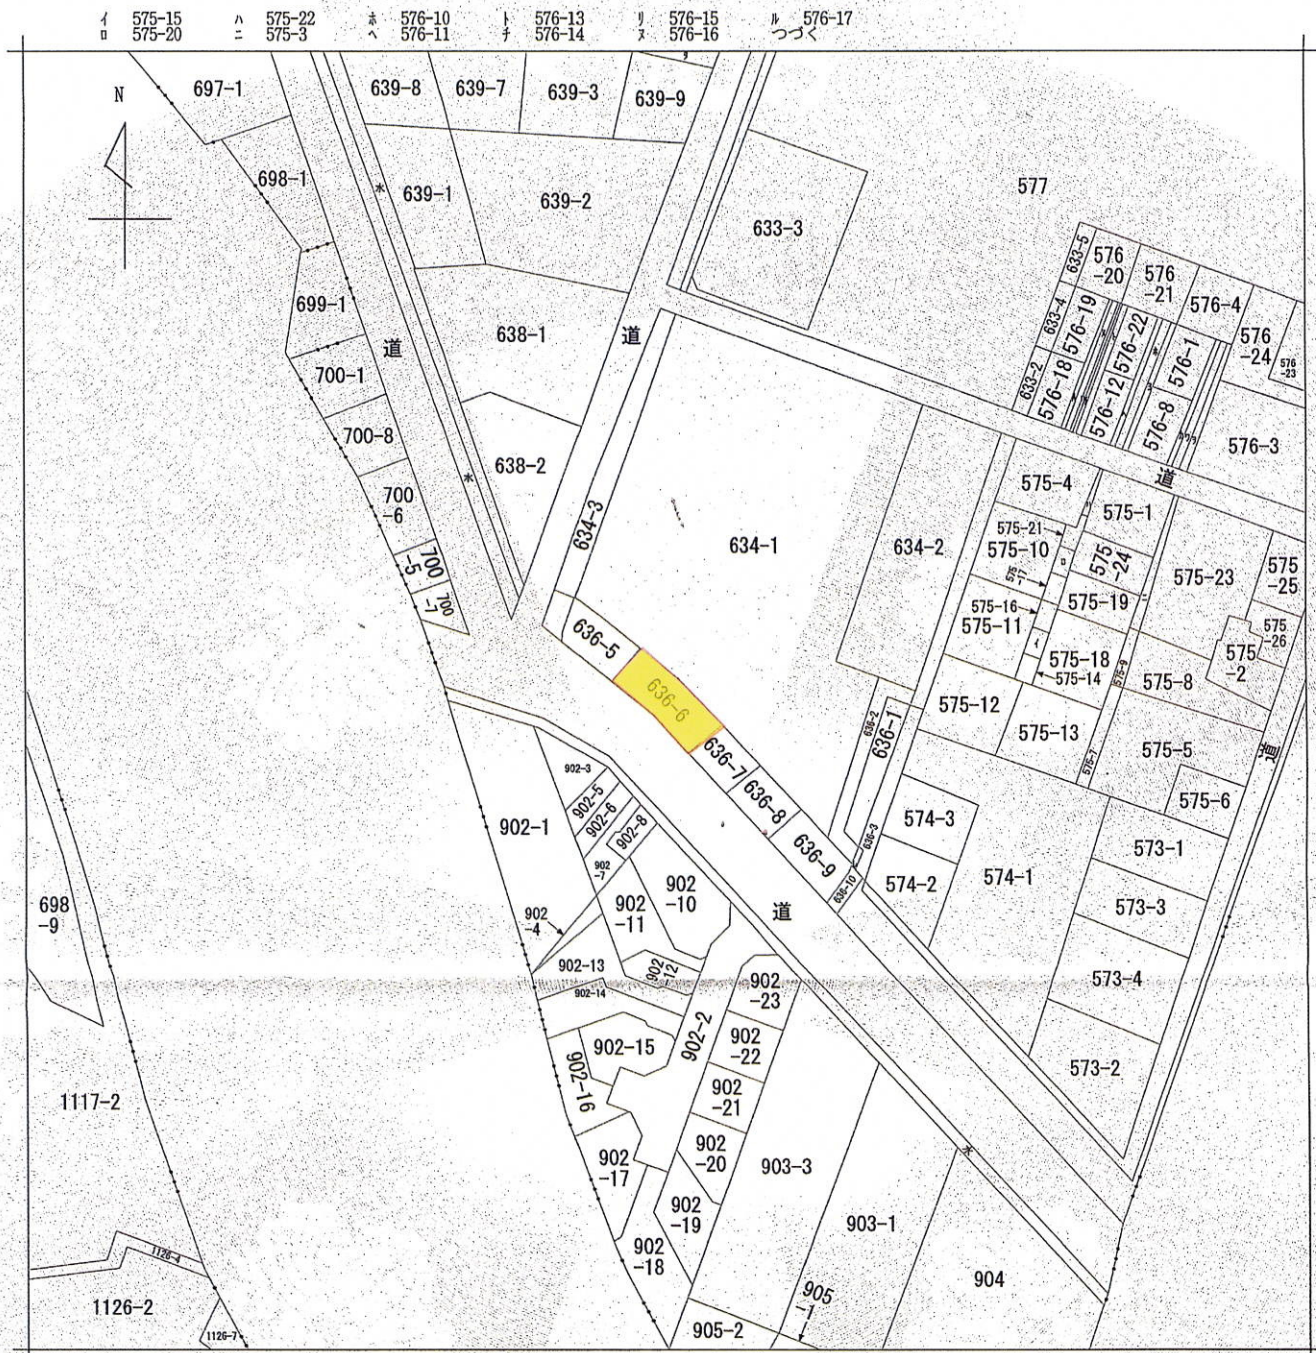

(注) 地図に準ずる図面は、土地の区画を明確にした不動産登記法所定の地図が備え付けられるまでの間、これに代わるものとして備え付けられている図面で、土地の位置及び形状の概略を記載した図面です。



A 元宮 2丁目

請求部	所在	横浜市鶴見区元宮一丁目				地番	636番6			
出力縮	1/600	精度区分		座標系番号又は記号		分類	地図に準ずる図面		種類	旧土地台帳附属地図
作成年月日					備付年月日(原図)			補記事項		

これは地図に準ずる図面に記録されている内容を証明した書面である。

令和7年4月25日

横浜地方務局神奈川出張所

登記官

滝沢健治



請求番号: 53-1

(1/2)

公用

登記年月日：昭和60年10月14日

これは図面に記録されている内容を証明した書面である。
令和7年4月25日
横浜地方務局神奈川出張所

登記官

滝沢健治




329056

前後新-緒

地番	636~6	地積測量図
土地の所在	横浜市鶴見区元宮1丁目 860.10.14	



試掘範囲
幅0.8m,長さ5.3m,深さ1m
掘削方法：手掘り

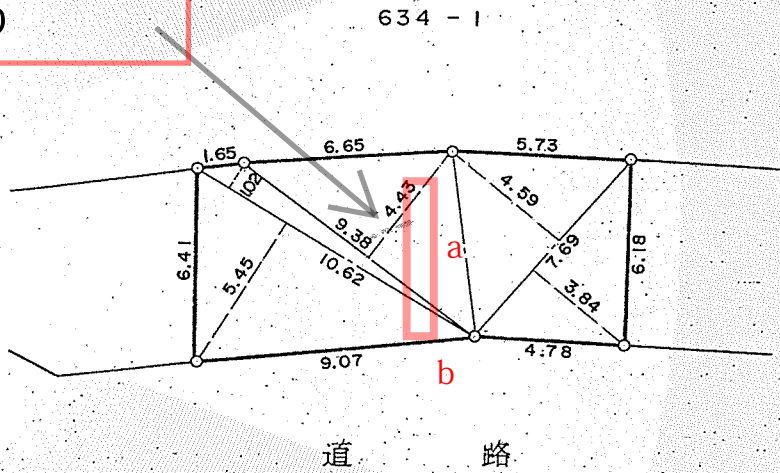

石標

面積計算表				
	底長	垂高	倍積	面積
	10.62	5.45	1.02	68.7114
	9.38		4.43	41.5534
	7.69	4.59	3.84	64.8267
				175.0915
				87.5457

作製者	横浜市鶴見区鶴見中央1丁目25番1号 土地家屋調査士 岩崎 伸 土地家屋調査士 電話 045 (521) 6 9 9 0 (昭和60年7月18日作製)
-----	---

申請人	横浜市長 細郷 道	縮尺	1/250
-----	-----------	----	-------

(神奈川県土地家屋調査士会)

埋設物幅（ab間）：2 m、埋設位置：深さ70cm








鶴見区元宮1丁目636-6



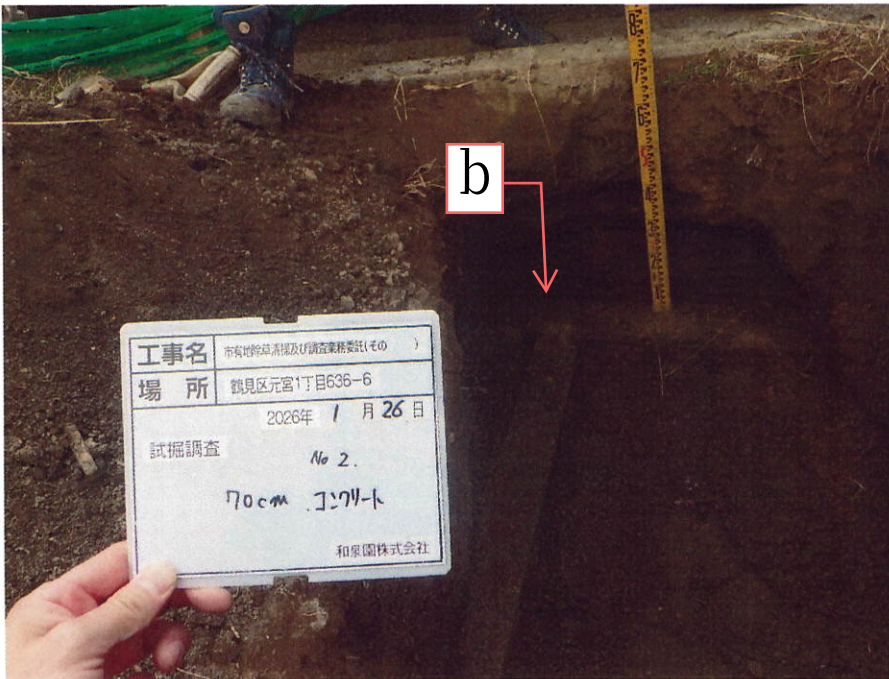

鶴見区元宮1丁目636-6

状況

状況 No. 2

深さ70cm 埋設物有り(ｺﾝｸﾘｰﾄ)




鶴見区元宮1丁目636-6

状況

状況

深さ70cm 埋設物有り(ｺﾝｸﾘｰﾄ)

鶴見区元宮町地内排水路構造図

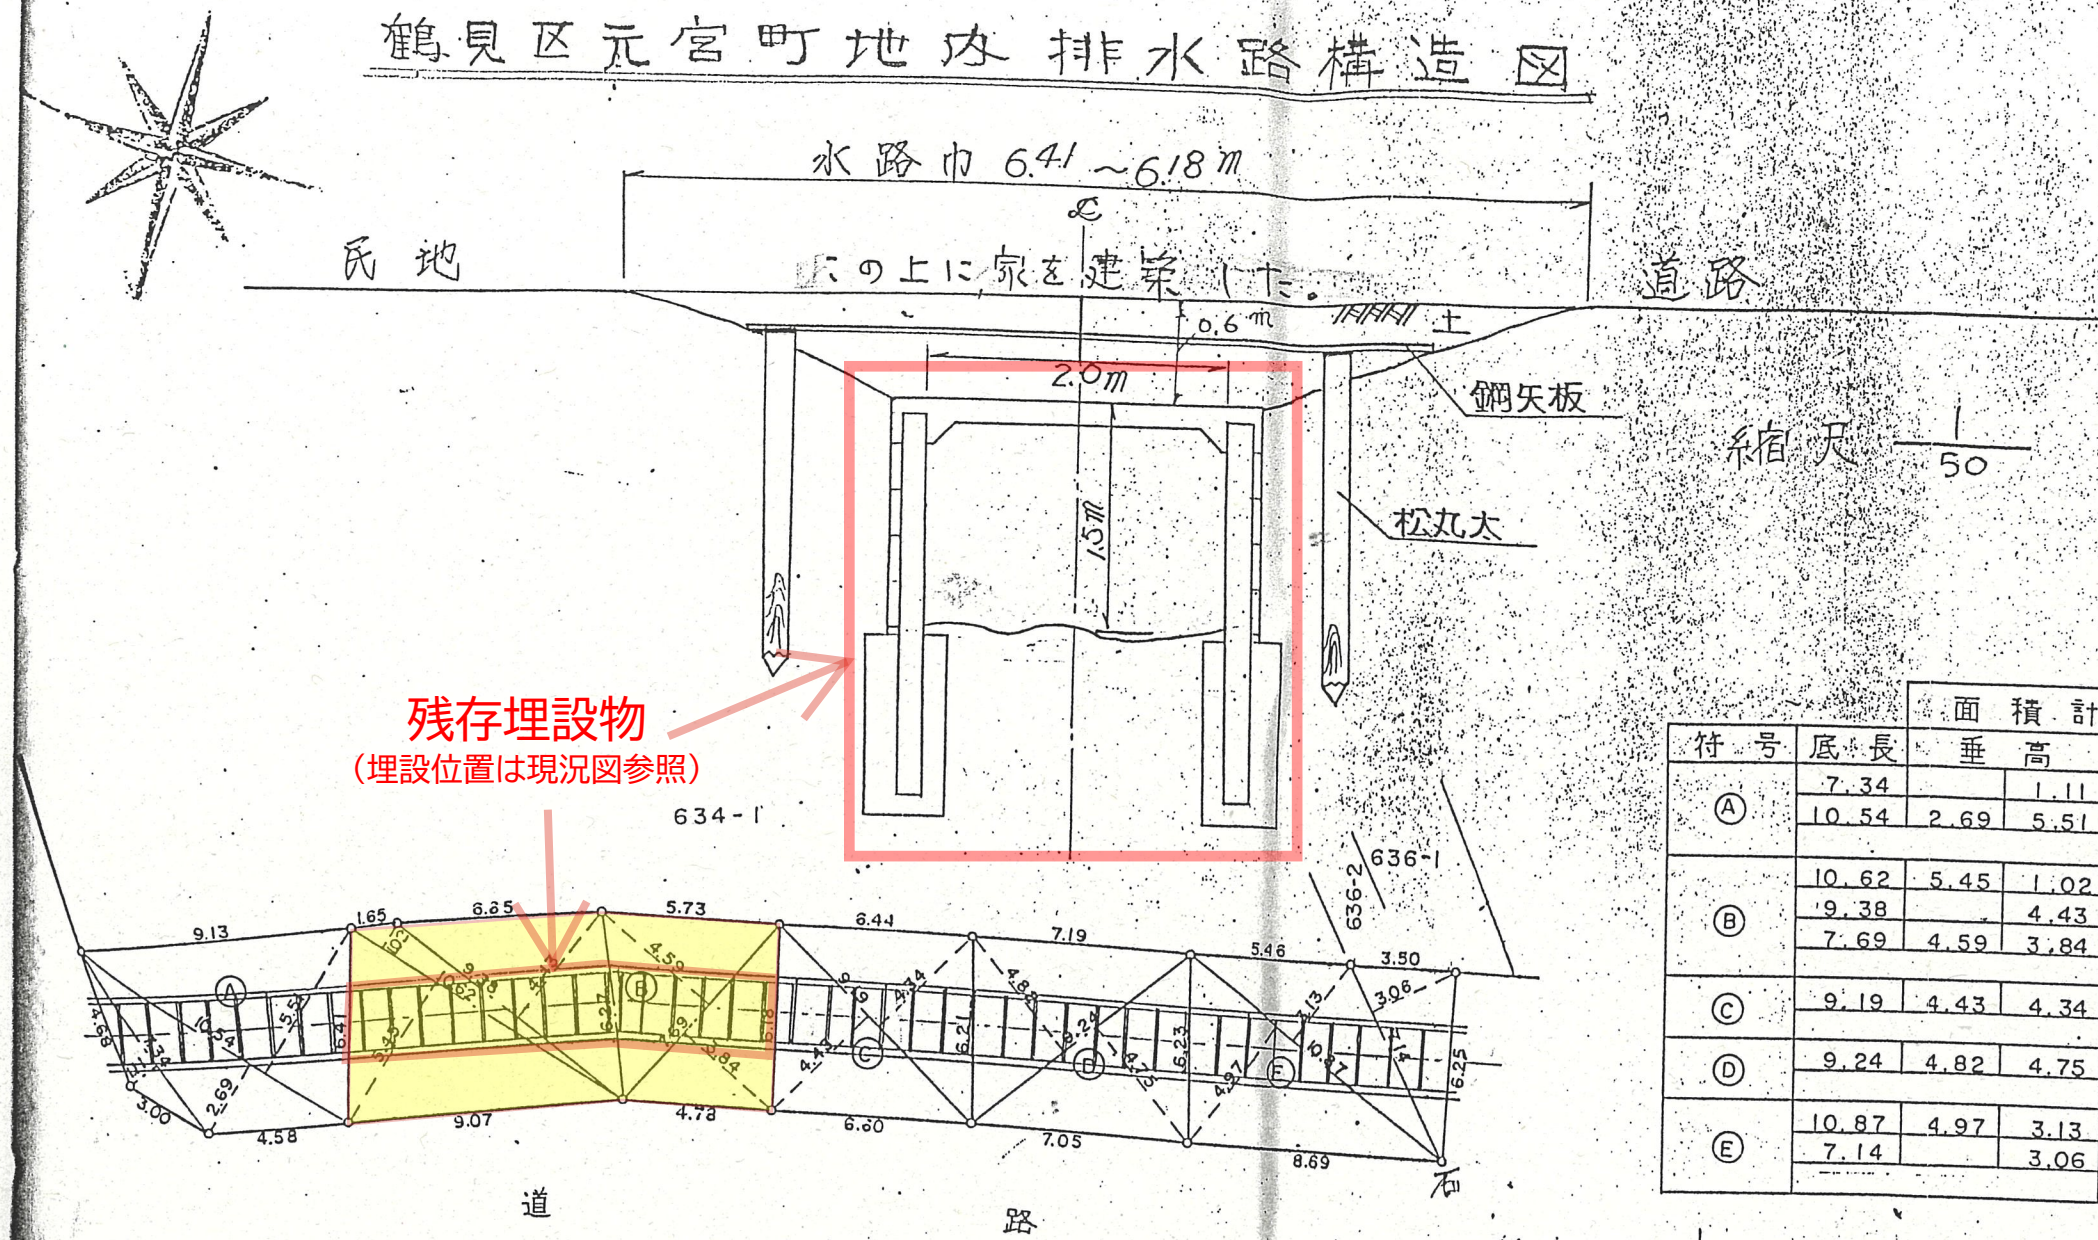



縮尺 1/50





面積計算表				
符号	底長	垂高	倍積	面積 m ²
A	7.34	1.11	8.1474	47.2877
	10.54	2.69	86.4280	
			94.5754	
B	10.62	5.45	1.02	87.5457
	9.38	4.43	41.5534	
	7.69	4.59	3.84	
C	9.19	4.43	4.34	40.2981
			80.5963	
			88.4268	
D	9.24	4.82	4.75	54.9477
			88.4268	
			21.8484	
E	10.87	4.97	3.13	
	7.14	3.06	21.8484	
			109.8954	

縮尺 1/250

注：縮尺は図中の表記と異なります。

横浜市鶴見区鶴見中央一丁目
ブル甲
有限会社 岩崎測量設計事務所
電話 (521) 67990番

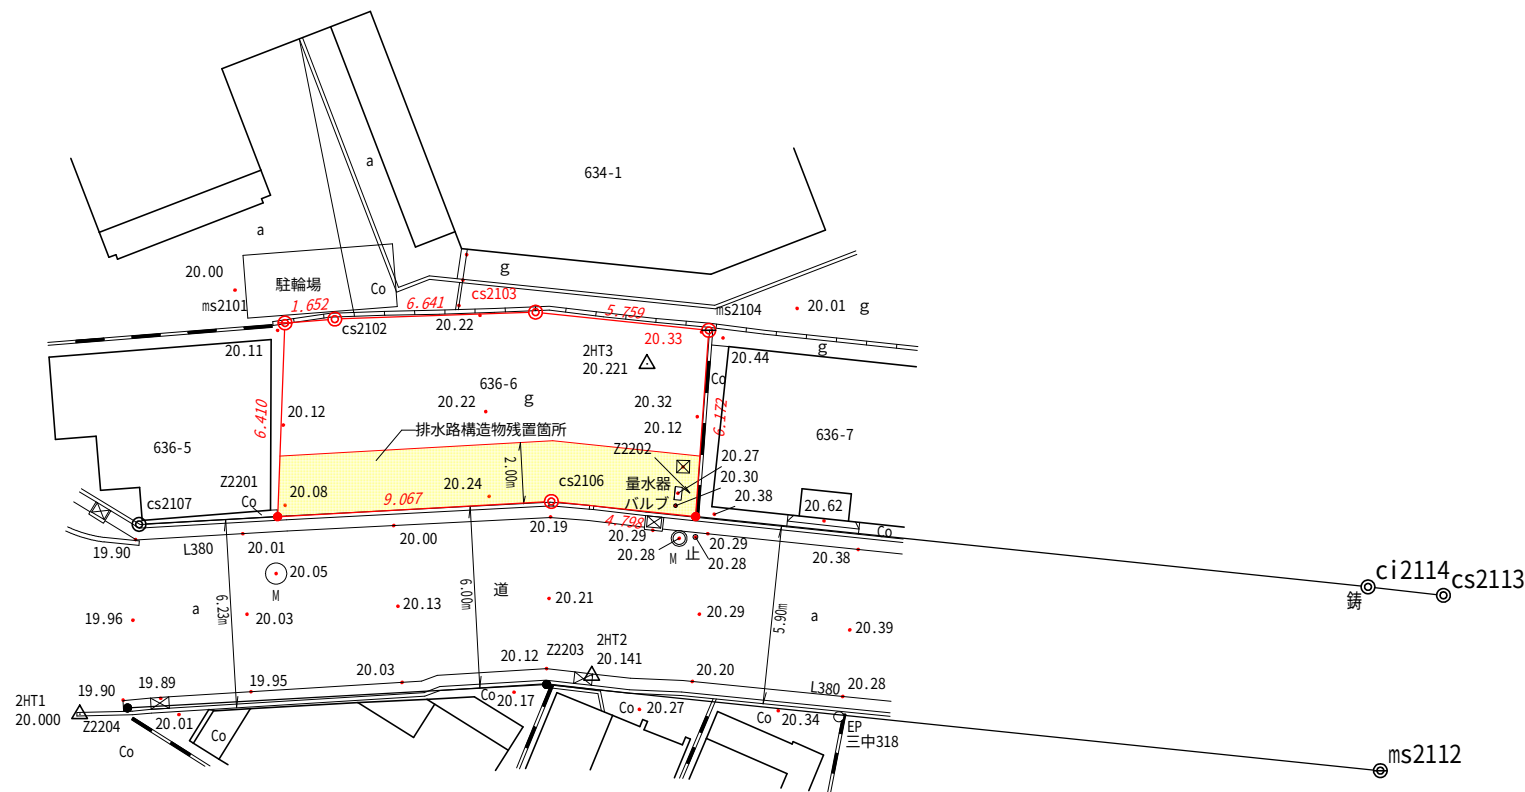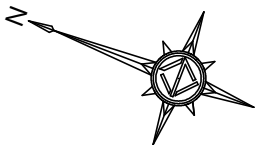

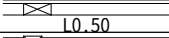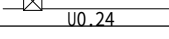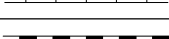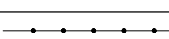現況凡例			
△	基準点		L型側溝及び集水樹
● 40.00	標高		U型側溝及び集水樹
○ F	消火栓		万年塀
○ M	未分類マンホール		ブロック塀・ブロック擁壁
○ EP	電力柱		フェンス
a	アスファルト舗装		
Co	コンクリート舗装		
g	土・砂利		

境界凡例	
◎	市コンクリート杭
⊙	市鋳物杭
⊕	民コンクリート杭
●	印

所在	鶴見区元宮一丁目636番6		
図面名	現況図（参考図）		
物件番号	物件番号No2	縮尺	1/250
作成年月日	令和8年4月1日		
作成者	横浜市総務局管財課		