

売 払 物 件 に つ い て

売払いの条件となりますので、必ずお読みください。

□ 契約の目的

売払物件（以下「物件」と言います。）は、原則、都市計画法及び建築基準法上の用途地域の制限に従った用途を想定した売買契約とし、これを契約の目的とします。また、別途契約条件に用途指定がある場合は、前述の考え方と合わせてその条件も契約の目的とします。

□ 地下埋設物について

- ・ 物件は原則、地歴調査による地下埋設物の存在の推定確認を行い、地下埋設物の存在が疑わしい物件については試掘等の調査を行っています。地下埋設物が存在する場合、物件調書に当該調査結果を記載しています。

- ・ 物件によっては、地中に自然石等が散見、あるいはまとまって存在する場合がありますが、自然石の撤去及び売買代金からの撤去費相当額の減額等について、横浜市（売主）は対応いたしません。

- ・ 物件によっては、湧水が出る場合がありますが、湧水の処理及び売買代金から湧水処理費相当額の減額等について、横浜市（売主）は対応しません。

□ 測量及び、境界立ち合い（筆界確認書）について

- ・ 物件は全て、物件調書に特段の記載のない限り、現況測量を行い、境界標の存在を確認しています。ただし、確定測量は行っていません。

- ・ 現況測量の結果と、不動産登記記録及び図面（法務局備え付けの地積測量図、又は区画整理換地図等）を比較した結果、境界点間距離及び面積は、全て不動産登記規則第10条第4項の許容誤差の範囲内にあります。このため、隣接地権者との筆界確認書は、原則として取り交わしていません。

□ 水害ハザードマップ等の情報について

- ・ 物件は全て、所在地若しくは物件が所在する町について、「横浜市行政地図情報提供システム」における「わいわい防災マップ（洪水、内水、高潮浸水想定区域）」並びに横浜市ホームページ「横浜市の災害（過去の災害履歴）」のうち、大雨による浸水被害の情報を確認しています。本情報の記載がない（浸水想定区域外もしくは過去の災害履歴（浸水）の該当がない）物件についても、雨の降り方や土地利用の変化等により浸水被害を被る可能性がありますので御注意ください。

- ・ 記載している地域防災拠点は「わいわい防災マップ（洪水、内水、高潮浸水想定区域）」による情報です。

- ・ 物件が所在する町における過去の災害履歴は、横浜市防災・危機管理統括本部緊急対策課がホームページ上で公表している「横浜市の災害（過去の災害履歴）」のうち、大雨による浸水被害が発生した年代と累計の回数を記載しています（必ずしも当該災害が売買物件所在地において発生したものではありません。）。なお、大雨による浸水以外の被害（崖崩れや住居損壊等）については別途御確認ください。

□ 一般事項について

- ・ 物件は全て、物件調書に特段の記載のない限り、現状での売買及び引渡しとなります。買受に当っては、物件調書を御覧のうえ、必ず事前に現地及び近隣状況を御確認ください。なお、物件調書と現状が異なる場合には現状を優先します。

最低売却価格は、一般事項及び物件調書の内容を考慮して、算定しています。一般事項及び物件調書の内容については、売買代金からの減額等について、横浜市（売主）は対応いたしません。

建物の建築を含む土地利用について、都市計画法、建築基準法、条例その他の法令等により課される制限や条件及び電気、ガス、水道等の供給処理施設の整備等について、横浜市（売主）は対応いたしません。

特に、開発行為を計画している場合や個人が自宅等の建築を目的に入札に参加される場合は、事前に十分な調査のうえ入札に御参加ください。

- ・ 物件によっては、敷地内にフェンス、塀、柵、U字溝、柵等の工作物が設置されていますが、これらの工作物の補修、修繕、改修、撤去、再築造、安全対策等及びその費用負担について、横浜市（売主）は対応いたしません。また、これらの工作物の図面等はありません。
- ・ 物件によっては、敷地内及び隣接地に傾斜地が含まれていたり、擁壁、地下車庫、直壁等（付帯する水抜き穴等を含む）の構造物が築造されていますが、経年劣化による影響については確認しておらず、ひび、破損、エフロレッセンス（石灰質の析出）及び亀裂等が見られる場合もあります。また、隣接地の水抜き穴から排水が流れ込んでいる場合があります。これら傾斜地や構造物の補修、修繕、改修、撤去、再築造、安全対策等及びその費用負担、その他隣接地権者等との協議について、横浜市（売主）は対応いたしません。また、擁壁や地下車庫等の構造物について、宅地造成時の構造図面及び構造計算書、その他の図面等はありませんので、建築行為等にあたっては、必要な手続の申請先である各審査機関等へお問合せください。
- ・ 物件及び隣接地の崖（がけ）等による敷地の安全措置に関する制限や条件については、特に御注意ください。横浜市（売主）は対応いたしません。
- ・ 物件及び隣接地の擁壁、直壁及びブロック塀、樹木等について、地上及び地中にて境界を越えている場合があります。これら越境物の移設、撤去、再築造等及びその費用負担、その他隣接地権者等との協議等について、横浜市（売主）は対応いたしません。
- ・ 物件によっては、上下水道設備及びガス設備が敷設されていますが、経年劣化による影響等については確認しておりません。これらの敷設設備の補修、修繕、改修、撤去、再築造、移設等及びその費用負担について、横浜市（売主）は対応いたしません。
- ・ 物件の敷地内又は隣接地等に電柱、電線、ケーブル、ゴミ置き場、道路設置物（ガードレール等）及び道路標識（カーブミラー等を含む）等がある場合には、移設及び撤去の可否等の取扱いについて、設置者又は管理者等にお問合せください。横浜市（売主）は対応いたしません。
- ・ 歩道の切下げ等の道路自費工事については、管理者にお問合せください。横浜市（売主）は対応いたしません。
- ・ 物件の敷地内に、樹木、切り株及び雑草等がある場合、剪定、除去及び伐採等の費用負担について、横浜市（売主）は対応いたしません。ごみ、ガラ及び碎石等の残置物除去についても同様です。
- ・ 土壌汚染については、物件調書に特段の記載のない限り、有害物質使用等の経過がないことを確認しています。
- ・ 地盤に関する調査は行っていません。地盤の改良や補強について、横浜市（売主）は対応いたしません。
- ・ 分筆・地積更正等の登記の可否に関する確認は行っていません。

- ・物件の敷地内に、既に滅失した建物登記が残っていることが判明した場合、当該建物を横浜市が所有していた場合等を除き、横浜市（売主）は対応いたしません。
- ・物件のフェンスが南京錠により施錠されている場合、原則として物件引渡時（代金全額お支払時）に南京錠の鍵を一時貸与します。物件引渡後、速やかに買受人が管理する南京錠等に交換し、既存の南京錠は貸与した鍵とともに横浜市に返還していただきます。

□ 各物件の詳細については、物件調書に記載しています。

（主な項目の見方）

所在地欄には、物件の筆頭地番を記載しています。

住居表示欄には、物件が位置する地域に住居表示が実施されている場合、その街区番号までを記載しています。

内訳、面積欄の記載内容は次のとおりです。

「公簿面積」 不動産登記記録上の地積を記載しています。

「現況測量面積」 現況測量の地積を記載しています（P. 23 参照）。

「地積測量図面積」 法務局備え付けの地積測量図による地積を記載しています。

道路と敷地の関係欄には、物件に隣接している道路の方角及び道路幅員を記載しています。

法令に基づく制限欄

都市計画法・建築基準法欄には都市計画法・建築基準法に基づく制限について記載しています。制限の詳細については、本市WEBページ又は担当の窓口へお問合せください。

本市WEBページ「建築・宅地に関する一般相談・窓口案内、不動産調査（重要事項説明等）」参照

<https://www.city.yokohama.lg.jp/business/bunyabetsu/kenchiku/annai/20140401121655.html>

- ・建築基準法第22条の規定による区域指定は横浜市一円です（昭和26年10月告示第132号）が、「防火地域」「準防火地域」では適用されません。
- ・日影による中高層の建築物の高さの制限（日影規制）は、建築基準法第56条の2第1項及び横浜市建築基準条例第4条の4により制限対象となる地域・区域を指定し、規制対象となる建築物及び規制時間を定めています。

その他の制限欄には、都市計画法・建築基準法以外の法令に基づく制限について記載しています。制限の詳細については、本市WEBページ又は所管課へお問合せください。

- ・宅地造成等規制法に定める宅地造成工事規制区域に位置する物件における切土・盛土等の宅地造成行為に当たっては、横浜市長の許可が必要となる場合があります。
- ・「周知の埋蔵文化財包蔵地」において、土木工事等を実施する場合は、事前に届出等を行う必要があります。埋蔵文化財包蔵地に該当する場合は、教育委員会事務局生涯学習文化財課（045-671-3284）と協議をお願いします。また、土木工事等の計画にあたっては、事前に必ず同課へお問合せください。
- ・緑化地域では、敷地面積500㎡以上から緑化率の規制の対象となります。
- ・駐車場条例の附置義務区域において、一定の要件を満たす建築物を新築、増築又は用途変

更する場合、駐車場の設置が義務付けられます。また、附置義務区域は、「駐車場整備地区又は商業地域若しくは近隣商業地域」と「周辺地区又は自動車ふくそう地区」の大きく2つに分けられ、設置台数等に関する基準は、各々異なります。なお、建築基準法の確認申請前に条例の届出が必要となります。

- ※ 法令に基づく制限欄の事項は、横浜市まちづくり地図情報提供システム（iマッピー）を基に、区域・地域等に指定されているものを記載しております。詳細については、所管課へお問合せください。

また、物件の個別条件によっては建築協定・道路斜線制限等、建築基準法その他の法令等の定めにより、建ぺい率・容積率をはじめ、別途制限や条件が課される場合があります。その他に、建築計画の内容によっては、街づくり協議指針等により、別途制限が課される場合があります。

なお、都市計画決定内容は募集時点におけるものであり、将来変更される場合があります。

私道の負担等に関する事項欄には、私道の負担又はセットバック等の有無、その内容について記載しています。

供給処理施設の状況欄の記載内容は次のとおりです。

- ・それぞれの設置者及び管理者が保有する台帳等に基づいて記載していますが、現地の状況と一致していない場合があります。詳細につきましては、それぞれの設置者及び管理者へお問合せください。
- ・施設の種類

「有」	物件の敷地内に引込管、電線、柵等が整備済みであることを示しています。ただし、引込管、電線、柵等の劣化や、使用が可能であるか否かの調査は行っていません。経年劣化等により設備が現状のままで使用できない場合があります。
「可」	物件の前面道路に配管等が整備済みであることを示しています。物件内への引き込みには別途工事が必要です。
「無」	前面道路に配管等がありません。

- ・整備、補修、再整備及びその費用負担等について、横浜市は対応いたしません。

公共施設等欄には、物件が属する区役所及び横浜市立の小・中学校の方角・直線距離を記載しています。（距離は目安です。）


- ・横浜市立の小・中学校については、最短距離の学校ではなく、当該地の通学区域に指定されている学校を記載しています。
- ・通学区域は変更になる場合がありますので、その都度御確認ください。なお、小・中学校の記載については、教育委員会事務局WEBページの小中学校等・通学区域制度の情報を基にしております。

<https://www.city.yokohama.lg.jp/kosodate-kyoiku/kyoiku/gakku-meibo/tsugakukuiki/gakku.html>

留意事項欄では、上記項目等の詳細、売払物件の状況、工作物・構造物、隣接地の状況及び売買契約の特記事項等、御留意いただきたい点について記載しております。

- ・物件内に法（のり）を含んでいる場合、物件の地盤面に対して下の部分を「下法（したのり）」、上の部分を「上法（うわのり）」と記載しています。

（上法、下法の位置関係）

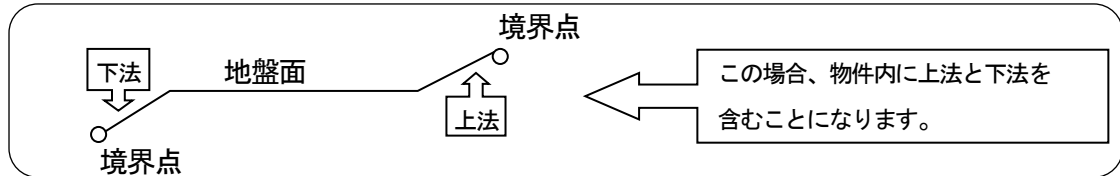

案内図は、現地までの略図です。

交通機関欄の（道路距離）とは、直線距離ではなく、駅などの交通機関施設から物件まで道路に沿って測定した距離のことです。

- ・徒歩所要時間は、80mを1分として換算しています。
- ・公共交通機関は調査時点のものであり、変更されている場合があります。


現況図は、土地の面積・形状、境界標の点間距離、構造物及び工作物等の位置を図面に表した参考図です。

※なお、現地確認の際は、近隣の御迷惑にならないよう御配慮くださいますようお願いいたします。

物件調書


物件番号 2888				最低売却価格		3,616万円		
所在地		横浜市港南区日野九丁目 5 9 5 9 番 2 9 9						
住居表示		-						
内訳、面積	地番		地目	公簿面積		現況測量面積		
	5 9 5 9 番 2 9 9		宅地	2 0 1 . 6 0 m ²		-		
						-		
						-		
						-		
合計（1筆）			※1	2 0 1 . 6 0 m ²		-		
道路と敷地の関係		北側で幅員約9.5mの舗装市道（建築基準法第42条第1項第1号道路）に接道						
法令に基づく制限	都市計画法 建築基準法	都市計画区域区分		市街化区域		用途地域	第1種低層住居専用地域	
		建ぺい率		4 0 %	容積率	8 0 %	高度地区	第1種高度地区
		外壁後退距離	前面道路から 1 m	敷地面積最低限度	1 8 0 m ² （※2）	防火・準防火地域等	建築基準法第22条による区域	
		（軒高が7mを超える建築物、又は地上の階数が3以上の建築物）1.5m/3h/2h、建築物の高さの限度…10m						
	その他の制限	宅地造成工事規制区域（旧宅地造成等規制法）、宅地造成等工事規制区域（全市域） 景観計画（全市域）						
		建築物再生可能エネルギー利用促進区域（市全域） 密集市街地における地震火災対策計画（対策地域）						
		緑化地域（緑化率：10%）／建築敷地面積500m ² 以上が対象						
		日野九丁目建築協定（※2）						
私道の負担等に関する事項		負担等の有無		無	負担等の内容		-	
供給処理 施設の状況	施設の種類		状 況			事 業 所 等		
	電 気	可	地上配線			東京電力エナジーパートナー(株) 0120-995-001		
	上水道	有	前面道路150mm管、宅内25mm管引込済			横浜市水道局給水工事受付センター045-489-3085		
	下水道	有	下水管敷設有り（分流雨水350mm、分流汚水250mm）、敷地内樹末確認			横浜市港南区港南土木事務所 045-843-3711		
	都市ガス	有	前面道路配管（低圧150mm）、宅内25mm管引込済			東京ガス㈱お客様センター 0570-002211		
公共施設等	港南区役所		横浜市立日野小学校			横浜市立日野南中学校		
	物件の北東方 約2.6km		物件の北東方 約0.8km			物件の南西方 約1.0km		
留意事項	本物件は現況での引渡しとなります。 「売却物件について」(P.23)は売払いの条件となりますので、必ずお読みください。また、事前に現地を十分に御確認のうえ、入札に御参加ください。							
	本物件敷地内外に位置する工作物（土地に定着する人工物等）、供給処理施設等の補修・移設・撤去・再築造、樹木の剪定、残置物の処分等の費用負担、隣接地権者等との協議については、横浜市（売主）は対応いたしません。また、近隣、隣接地の既存の建物、工作物、擁壁等の状況についても横浜市（売主）は対応いたしませんので、事前に十分御確認ください。特に、個人の方が住宅等の建築を目的で入札に参加される場合、事前に十分な調査のうえ入札に御参加ください。							
	※1 本物件は公簿面積により売却します。							
	※2 本物件は「日野九丁目建築協定」区域内に位置しています。同協定により、建築物の用途の制限のほかには敷地面積の最低限度（180㎡以上）、壁面の位置及び擁壁の形状等について基準が定められています。詳細については横浜市都市整備局地域まちづくり課（045-671-2667）にご確認ください。							
	・本物件は周辺一帯の開発許可（許可番号：第59開612号、許可年月日：昭和60年1月29日、検査済証交付年月日：昭和60年5月10日（第1工区）、昭和60年10月17日（第2工区）、完了公告年月日：昭和62年3月14日第111号）及び宅造許可（許可番号：第59規643号、許可年月日：昭和60年1月29日）を得て開発・造成された画地です。							
	・本物件は北側で幅員約9.5mの舗装市道に接道する、台形的一方路地（中間画地）です。							
	・本物件は南東側隣接地より約2～3m高く、東側隣接地より0.5m低くなっています。また、北側道路より約0.3m（法面）高く、対象地の地表面は概ね平坦です。							
	・本物件の敷地内及び周辺に設置されている擁壁等（付帯する水抜き穴等を含む）の経年劣化による影響については確認しておりません。							
	・本物件には、北側・西側境界付近に管理用フェンスが設置されています。							
	・本物件の北側境界付近にU字溝が設置されています。							
	・敷地は防草シートが敷かれております。							
	・本物件の北西方約90m付近に幼稚園があるため、風向き等の気象条件によっては砂埃が舞い、園児の歓声等が聞こえる場合があります。							
	・本物件の北東方約45m付近に「金井谷第二公園」、南側約150m付近に「金井谷第三公園」があるため、風向き等の気象条件によっては砂埃が舞い、児童の歓声等が聞こえる場合があります。							
	・北側道路及び東側・西側隣地境界部分にはフェンス、南側隣地境界部分には擁壁が設置されています。							
	・本物件の数か所に木の切株が残置されています。撤去について横浜市（売主）は対応いたしません。							
	・本物件の敷地内に管理フェンスが設置されています。このフェンスは境界を明示したものではありません。境界は現況図等でご確認ください。							
	・本物件の周辺環境を現地にて十分に確認してください。なお、周辺の空地を含め、既存の建付地にも建物が建設される場合もあり、近隣環境が変化する場合があることをご了承ください。							
本物件の売出人（連絡先）		横浜市（総務局 管財課 045-671-2264）						

案 内 図

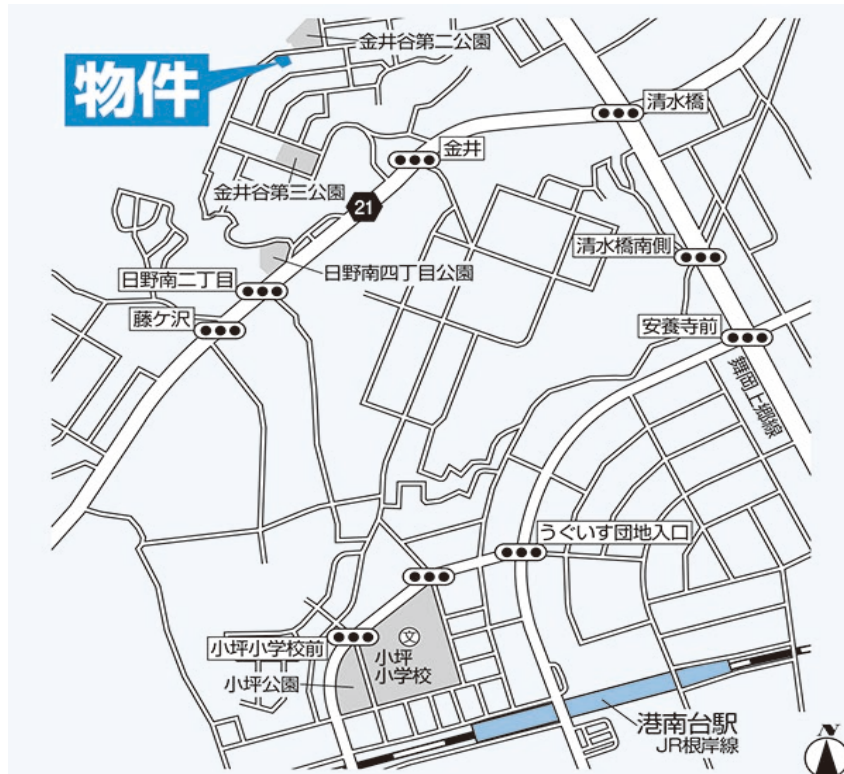

交 通 機 関 JR根岸線「港南台」駅より 徒歩18分

現 況 図

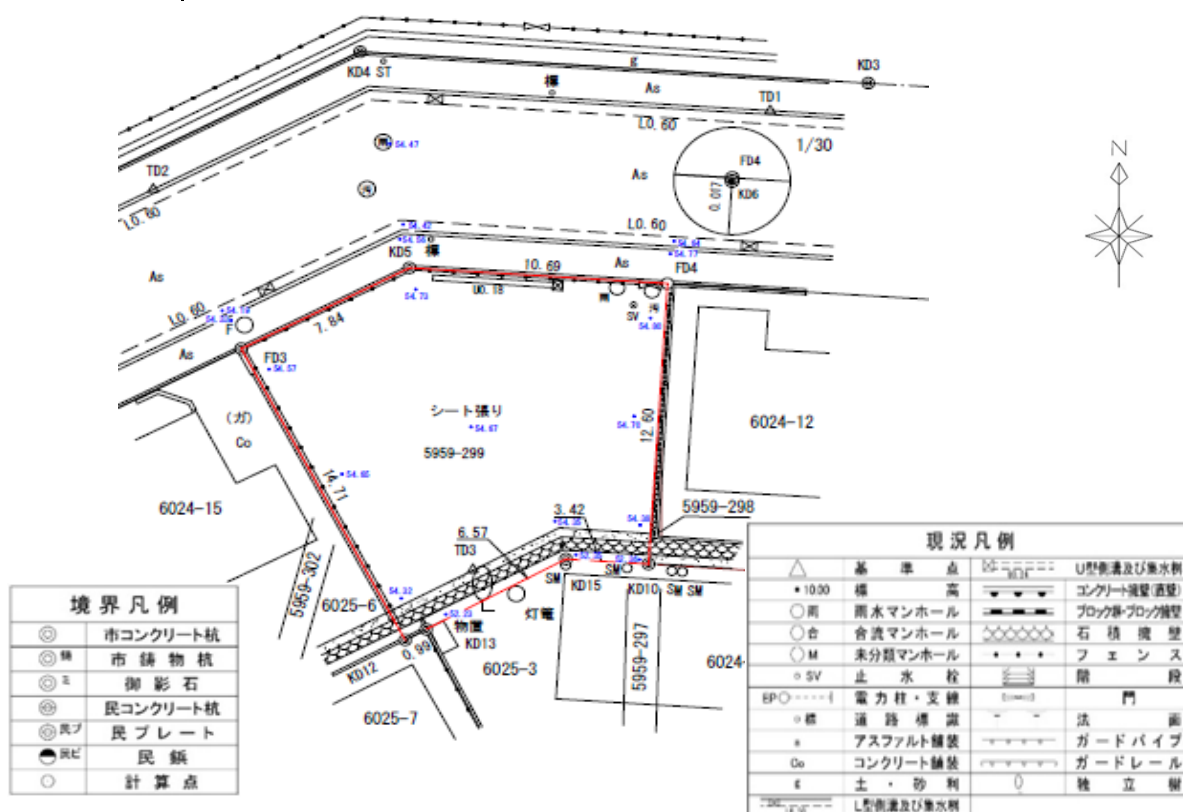


港南区日野九丁目5959番299



印刷日時:2023/09/27 08:39:05

イ 5959-296 ハ 5959-100 ホ 5959-178 ト 5959-54 リ 6016-3 ル 6035-4
ロ 6025-6 ニ 5959-164 ヘ 5959-181 ナ 6002-3 レ 6024-32 ヲ 5959-161

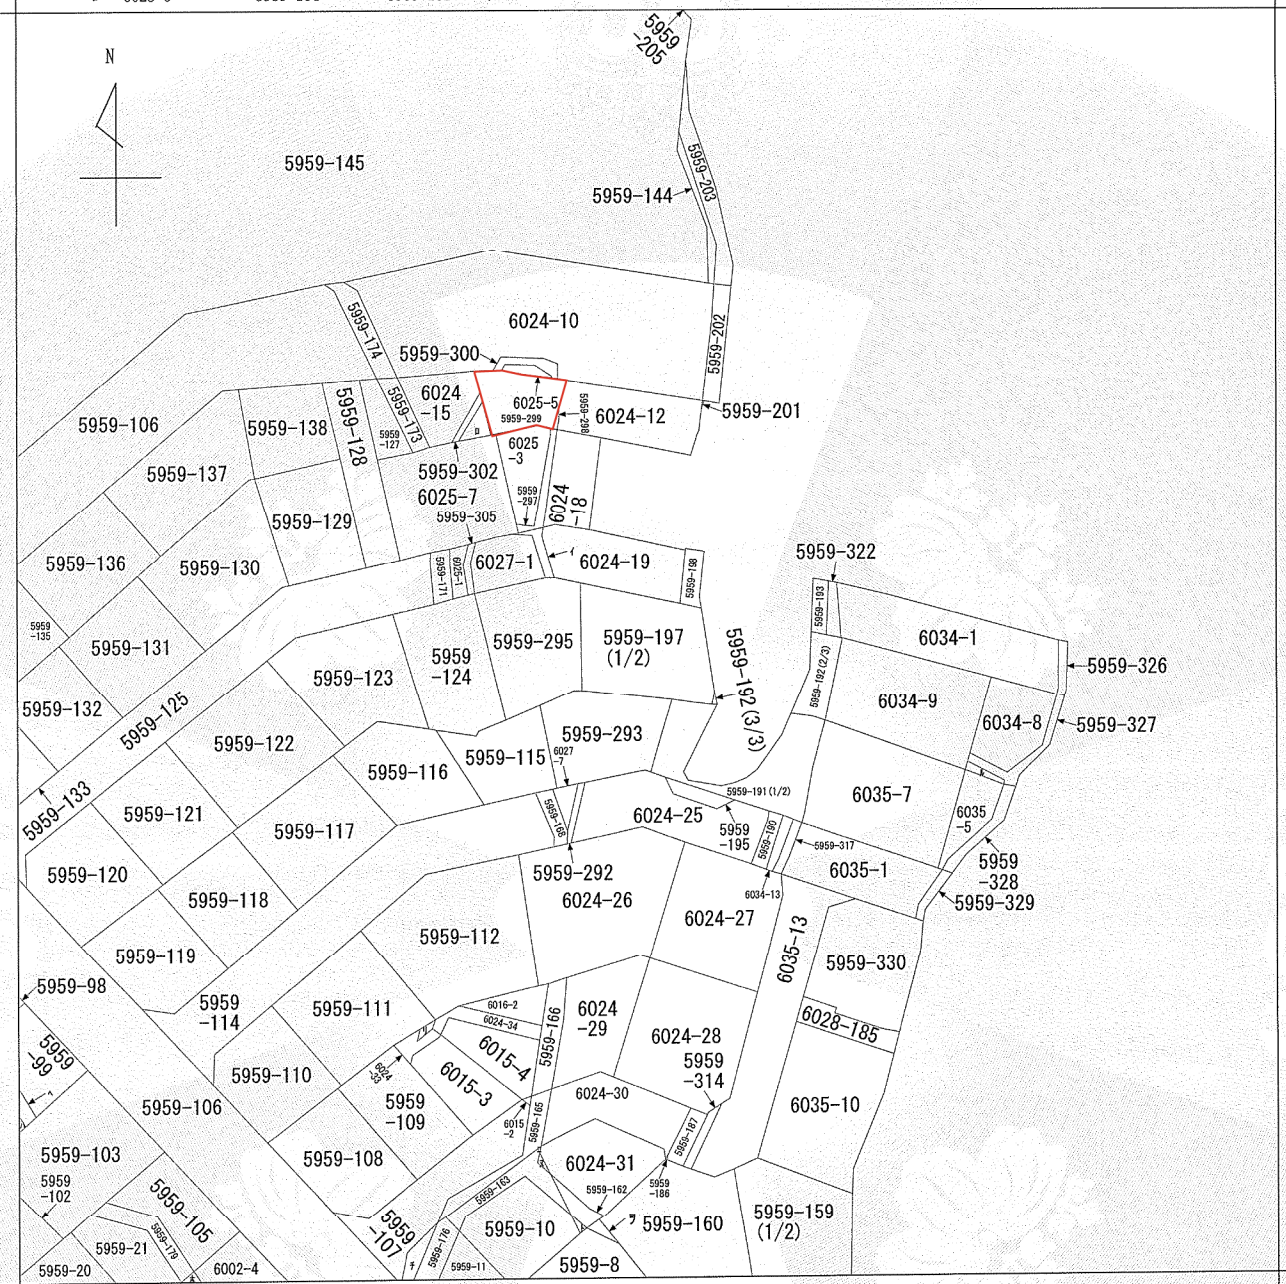

(注) 地図に準ずる図面は、土地の区画を明確にした不動産登記法所定の地図が備え付けられるまでの間、これに代わるものとして備え付けられている図面で、土地の位置及び形状の概略を記載した図面です。



請求分	所在	横浜市港南区日野九丁目				地番	5959番197			
出力縮尺	1/600	精度区分		座標系番号又は記号		分類	地図に準ずる図面		種類	旧土地台帳附属地図
作成年月日					備付年月日(原図)			補記事項		

これは地図に準ずる図面に記録されている内容を証明した書面である。

(横浜地方法務局栄出張所管轄)

令和7年10月24日

横浜地方法務局

請求番号：23-2

(1/2)

登記官

田村 諭



公用

表 題 部 (土地の表示)		調製	平成3年6月20日	不動産番号	0225000113869
地図番号	余白	筆界特定	余白		
所 在	横浜市港南区日野九丁目				余白
① 地 番	②地 目	③ 地 積	m ²	原因及びその日付〔登記の日付〕	
5959番299	宅地	16	15	不詳 〔昭和62年4月27日〕	
余白	余白	余白		昭和63年法務省令第37号附則第2条第2項の規定により移記 平成3年6月20日	
余白	余白	201	60	③5959番301、6024番13、6024番14、6025番4を合筆 〔令和6年11月1日〕	

権 利 部 (甲 区) (所 有 権 に 関 す る 事 項)			
順位番号	登 記 の 目 的	受付年月日・受付番号	権 利 者 そ の 他 の 事 項
1	所有権移転	昭和62年7月9日 第53283号	原因 昭和62年7月9日売買 所有者 横 浜 市 順位2番の登記を移記
	余白	余白	昭和63年法務省令第37号附則第2条第2項の規定により移記 平成3年6月20日
2	合併による所有権登記	令和6年10月31日 第16445号	所有者 横 浜 市



これは登記記録に記録されている事項の全部を証明した書面である。ただし、登記記録の乙区に記録されている事項はない。

(横浜地方法務局栄出張所管轄)

令和7年10月23日

横浜地方法務局

登記官

田 村 諭

* 「登記の目的」欄に「相続人申告」と記載されている登記は、所有権の登記名義人(所有者)の相続人からの申出に基づき、

登記官が職権で、申出があった相続人の住所・氏名等を付記したものであり、権利関係を公示するものではない。

* 下線のあるものは抹消事項であることを示す。

整理番号 K66655 (1/10)

1/1



公用

登記年月日：昭和62年4月27日

これは図面に記録されている内容を証明した書面である。
(横浜地方方法務局栄出張所管轄)
令和6年9月10日
横浜地方方法務局

登記官

小田隆弘




180451

新5959-299

土地所在図
地積測量図 F-66

地番 5959-299

土地の所在 横浜市港南区日野九丁目


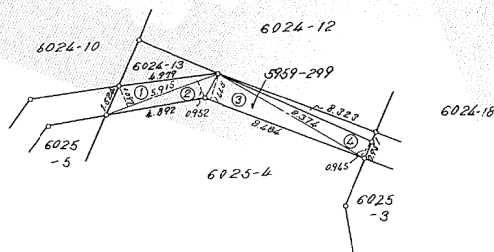


S = 1 : 250

面積計算表

5959-299

1	5.915 x 1.097	=	6.488755
2	5.915 x 0.952	=	5.631080
3	8.484 x 1.448	=	12.284832
4	8.374 x 0.945	=	7.913430
計			32.318097
1/2			16.1590485

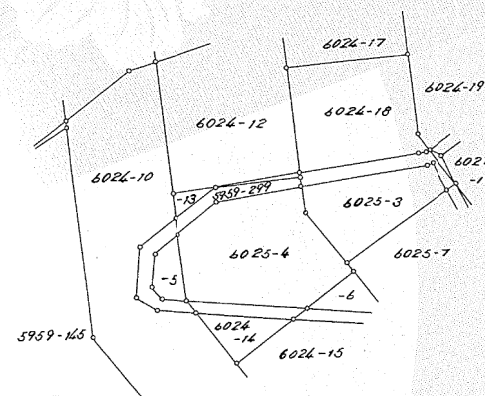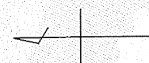

S = 1 : 500

5
62
4
27

作製者

東京都港区日野3丁目13番14号
日野三井物産株式会社 内
吉野 玉井 靖史



(昭和 61 年 4 月 23 日作製)

申請人

東京都港区日野3丁目32番5号
日野三井物産株式会社
日野 三井 靖史



縮尺

1/250 1/500

公用

登記年月日：昭和62年4月27日

これは図面に記録されている内容を証明した書面である。
(横浜地方方法務局発出所管轄)
令和6年9月10日
横浜地方方法務局

登記官

小田隆弘



180453



前後新 5959-301

土地所在図
地積測量図

F-65

地番 5959-301

土地の所在 横浜市港南区日野九丁目

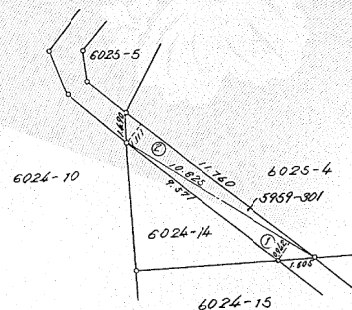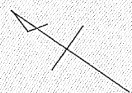


S = 1 : 250

面積計算表

5959-301

1	10.825 x 0.942	=	10.197150
2	11.760 x 1.111	=	13.065360
計		=	23.262510
1/2		=	11.6312550

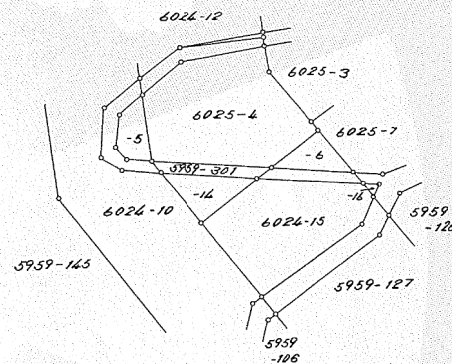

S = 1 : 500

5
62
4
27

作製者

東京都港区日野三丁目13番14号
株式会社内
西村玉井靖史



(昭和 62 年 4 月 27 日作製)

申請人

東京都港区日野三丁目13番5号
日本信託株式会社
測量課 測量係



縮尺

1/250 1/500

公用

登記年月日：昭和60年9月11日

180524

第.6024-1 後6024-1-10~32 新6024-10-12~15-18~31 6025-7


地 番 ~~1-11-16-17~~
6024-10 → ~32

地 積 測 量 図

土地の所在

横浜市港南区日野九丁目

全 図

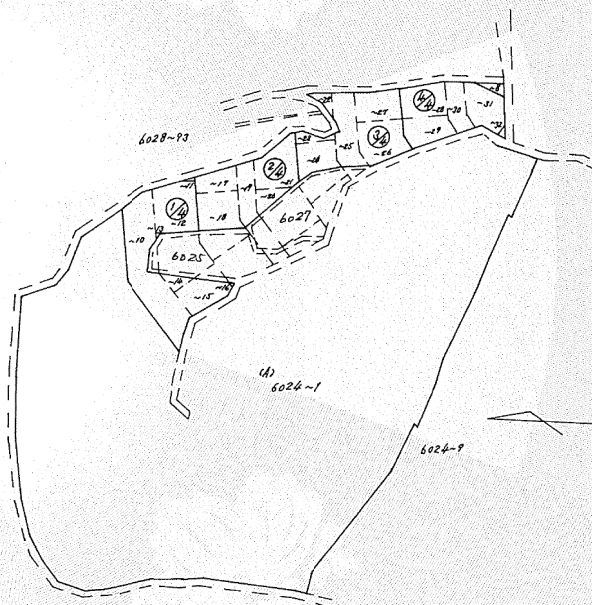

8
60
9
11

作 製 者

東京都港区西麻布3丁目13番14号
梶谷調査工事株式会社 内
土地家屋
調査主 玉井 靖史

(昭和 60 年 8 月 21 日作製)

申 請 人

東京都港区西麻布3丁目13番14号
梶谷調査工事株式会社
代表取締役 玉井 靖史

縮 尺

1/1,500

これは図面に記録されている内容を証明した書面である。
(横浜地方方法務局栄出張所管轄)
令和6年9月10日 横浜地方方法務局

登記官

小田隆弘



公用

登記年月日：昭和60年9月11日


これは図面に記録されている内容を証明した書面である。
(横浜地方方法務局発出票所管轄)
令和6年9月10日
横浜地方方法務局

登記官

小田隆弘



180525

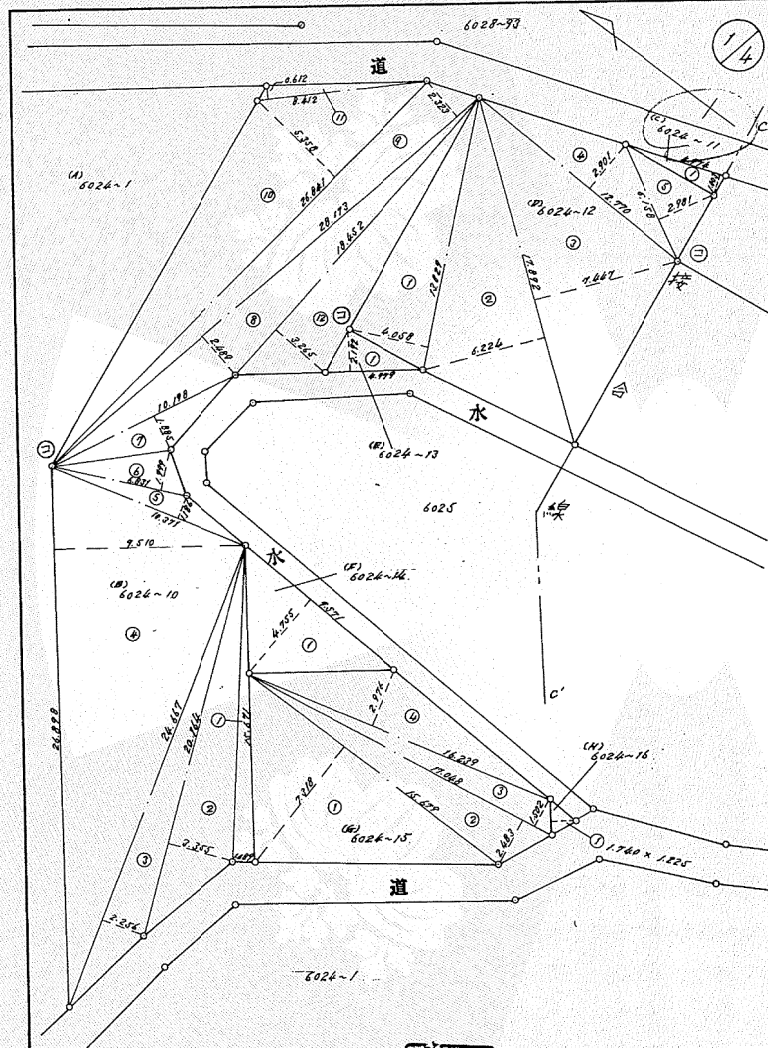


新 6024-1 後 6024-1-10~21 新 6024-10-12~15-18~21, 6025-7

地 番
10-11-12-13-14-15
16-17-18-19-20-21
6024-10

地 積 測 量 図

土地の所在 横浜市港南区 日野九丁目

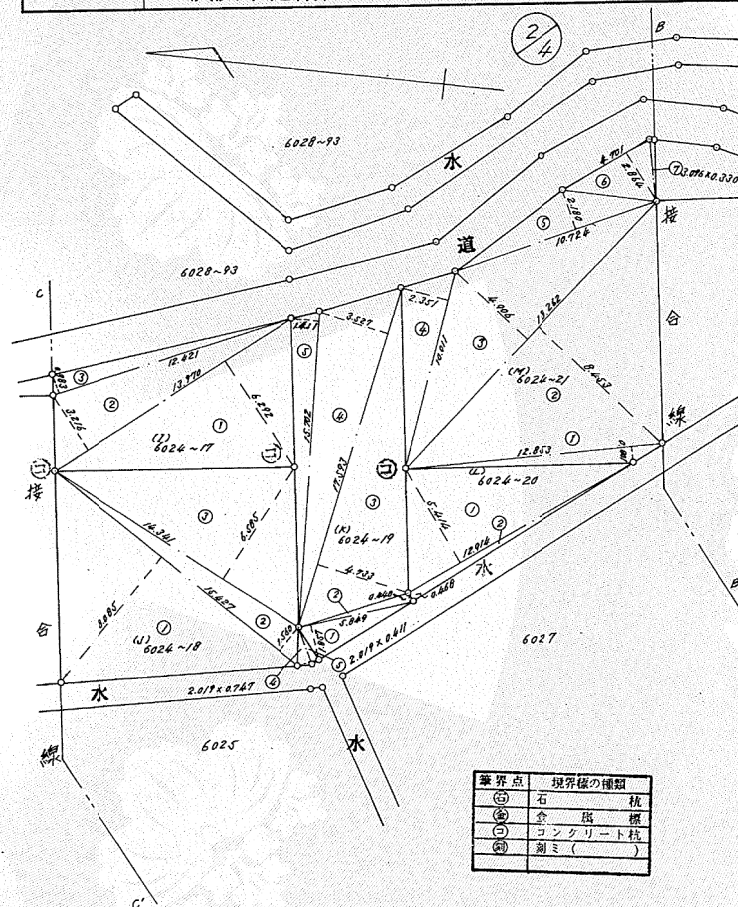

境界点	境界線の種類
(1)	石 杭
(2)	金 杭
(3)	コンクリート杭
(4)	測ミ ()

作 製 者

東京都港南区日野三丁目14番1号
堀谷調査工事株式会社 内
土地測量部 玉井靖史

(昭和 60 年 8 月 21 日作製)

申 請 人

東京都文京区本郷3丁目33番5号
日本信販株式会社
代 理 人 山田洋二

縮 尺

1 / 250

公用

登記年月日：昭和60年9月11日

180526

新6024-1 新6024-1-22~32 新6024-22~32



地 番 6024-22 → ~32 地 積 測 量 図

土地の所在 横浜市港南区 日野九丁目

これは図面に記録されている内容を証明した書面である。
(横浜地方方法務局栄出張所管轄)
令和6年9月10日
横浜地方方法務局

登記官

小田隆弘

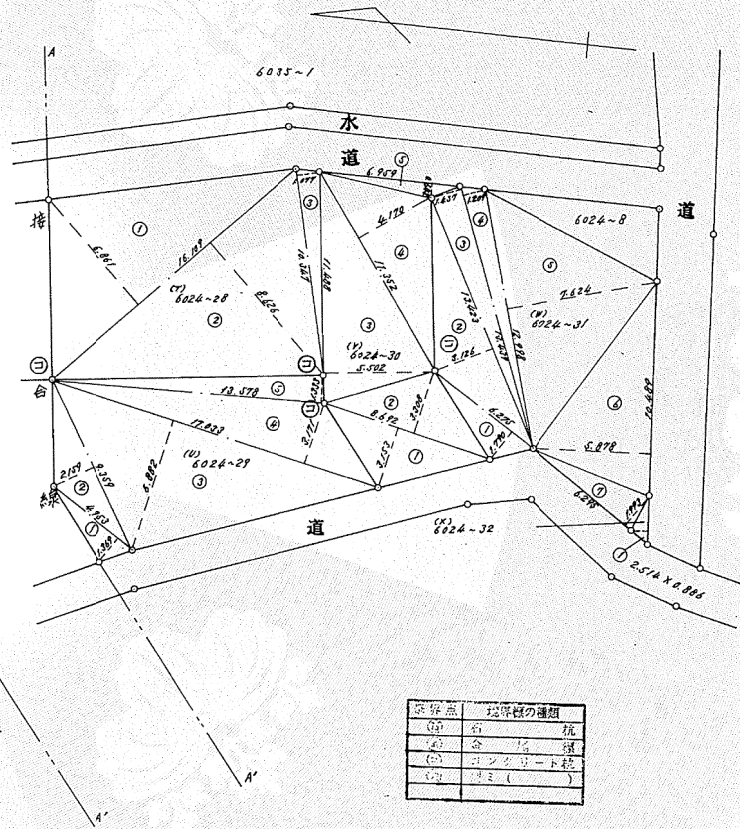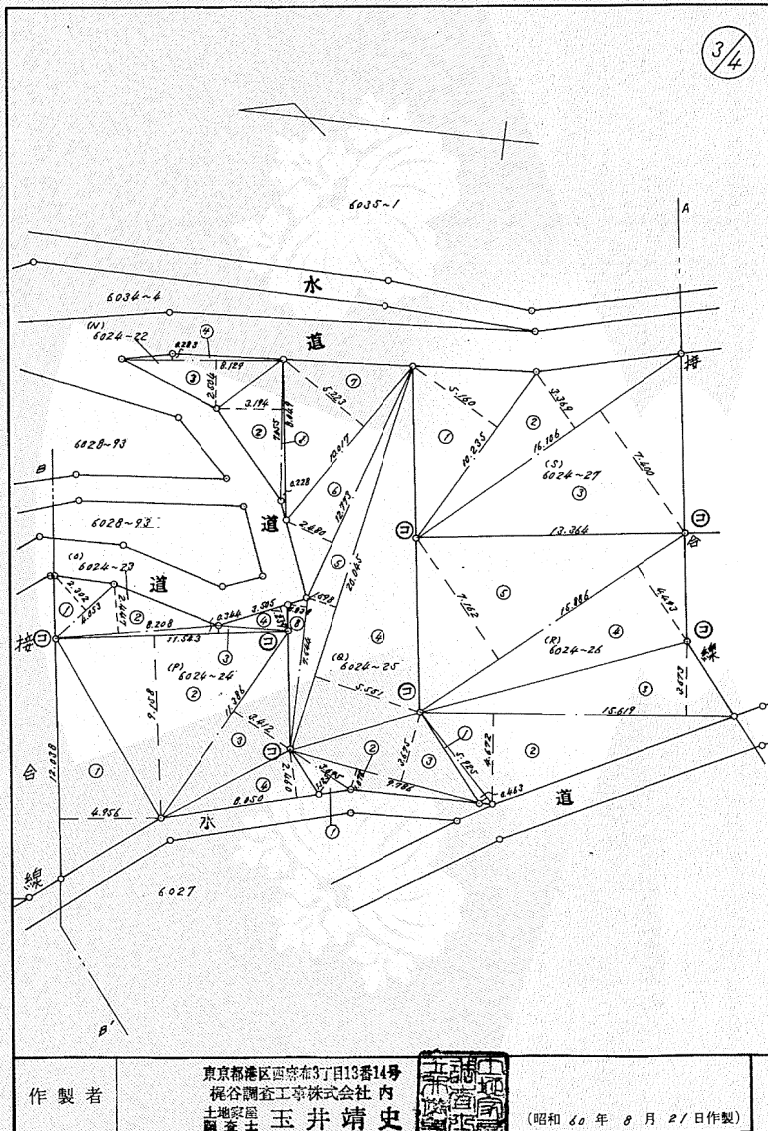

境界点	地積の種別
(1)	宅
(2)	合
(3)	コンクリート舗
(4)	アスファルト

作 製 者

東京都港区西京布3丁目13番14号
梶谷調査工事株式会社 内
土地家屋
調査主 玉井靖史



(昭和60年8月27日作製)

申 請 人

東京都港区西京布3丁目13番14号
日本信販株式会社
代表取締役 山田洋二



縮 尺

1/250

5
61.0
9
11

登記年月日：昭和60年9月11日

180527

これは図面に記録されている内容を証明した書面である。
(横浜地方方法務局発出所管轄)
令和6年9月10日
横浜地方方法務局

登記官

小田隆弘



求 積 表

(L) 6024-20				
1	12.914	x	5.416	= 69.916396
2	12.914	x	0.468	= 6.043752
		計		75.960148
		1/2		37.9800740
(M) 6024-21				
1	12.853	x	0.801	= 10.293253
2	10.262	x	0.413	= 4.238866
3	10.262	x	4.946	= 50.533372
4	10.011	x	2.351	= 23.535861
5	10.724	x	2.180	= 23.378320
6	4.701	x	2.864	= 13.463664
7	3.096	x	0.330	= 1.021680
		計		115.551836
		1/2		57.7759180
(N) 6024-22				
1	8.049	x	0.228	= 1.835172
2	7.055	x	3.194	= 22.536770
3	8.129	x	2.564	= 20.855016
4	8.129	x	0.213	= 1.730607
		計		47.224565
		1/2		23.6122825
(O) 6024-23				
1	4.053	x	2.312	= 9.380066
2	8.208	x	2.447	= 20.084976
3	11.543	x	0.364	= 4.199792
4	3.585	x	1.209	= 4.327785
		計		37.792619
		1/2		18.8963095
(P) 6024-24				
1	12.038	x	4.976	= 59.660728
2	11.542	x	9.158	= 105.710794
3	11.386	x	3.412	= 38.849032
4	8.050	x	2.440	= 19.800000
		計		224.023154
		1/2		112.0115770

(Q) 6024-25				
1	3.695	x	1.125	= 4.155875
2	9.786	x	1.078	= 10.549308
3	9.786	x	3.675	= 35.863550
4	20.045	x	5.551	= 111.289795
5	20.045	x	1.578	= 31.611910
6	12.773	x	2.480	= 31.677460
7	10.017	x	5.223	= 52.319791
8	7.544	x	0.839	= 6.329416
		計		284.276805
		1/2		142.1384025
(R) 6024-26				
1	5.925	x	0.463	= 2.743275
2	15.619	x	4.672	= 72.771968
3	15.619	x	3.673	= 57.360887
4	15.886	x	4.693	= 74.175798
5	15.886	x	7.162	= 113.775332
		計		318.237600
		1/2		159.1188000
(S) 6024-27				
1	10.235	x	5.160	= 52.812600
2	16.106	x	3.389	= 54.261114
3	16.106	x	7.600	= 123.206400
		計		230.280114
		1/2		115.1400570
(T) 6024-28				
1	16.109	x	8.881	= 143.073889
2	16.109	x	8.626	= 139.085234
3	10.347	x	1.077	= 11.143719
		計		293.282842
		1/2		146.6414210

求 積 表

(B) 6024-10				
1	15.761	x	1.089	= 17.163729
2	21.164	x	3.355	= 71.002220
3	21.164	x	2.256	= 47.668752
4	21.898	x	9.510	= 208.299980
5	11.371	x	1.186	= 13.480006
6	5.801	x	1.999	= 11.595169
7	11.198	x	1.885	= 21.123230
8	20.173	x	2.489	= 50.182597
9	20.173	x	2.323	= 46.865899
10	21.841	x	5.358	= 117.414078
11	8.612	x	0.612	= 5.273644
12	13.652	x	3.265	= 44.573780
		計		786.277544
		1/2		393.1387720
(C) 6024-11				
1	4.974	x	1.003	= 4.988922
		計		4.988922
		1/2		2.4944610
(D) 6024-12				
1	13.829	x	4.058	= 56.118082
2	17.892	x	6.224	= 111.359808
3	17.892	x	7.447	= 132.617244
4	12.770	x	2.901	= 37.045770
5	6.150	x	2.981	= 18.355998
		計		302.123382
		1/2		151.0616910
(E) 6024-13				
1	6.979	x	2.192	= 15.293968
		計		15.293968
		1/2		7.6469840
(F) 6024-14				
1	9.571	x	4.755	= 45.510105
		計		45.510105
		1/2		22.7550525

(G) 6024-15				
1	15.679	x	1.318	= 20.679922
2	17.048	x	2.483	= 42.330184
3	17.048	x	1.592	= 27.146696
4	16.239	x	2.976	= 48.327244
		計		118.082648
		1/2		59.0413240
(H) 6024-16				
1	1.740	x	1.225	= 2.121500
		計		2.121500
		1/2		1.0607500
(I) 6024-17				
1	12.970	x	6.292	= 81.619920
2	12.970	x	3.218	= 41.725420
3	12.421	x	0.983	= 12.209843
		計		145.555183
		1/2		72.7775915
(J) 6024-18				
1	15.427	x	8.085	= 124.727215
2	15.427	x	1.560	= 24.066120
3	16.341	x	6.585	= 107.435885
4	2.019	x	0.747	= 1.508193
5	2.019	x	0.411	= 0.829869
		計		265.566902
		1/2		132.7834510
(K) 6024-19				
1	5.849	x	1.857	= 10.851573
2	5.849	x	0.640	= 3.751360
3	17.593	x	4.733	= 83.267619
4	17.593	x	3.527	= 62.050611
5	15.702	x	1.411	= 22.155522
		計		180.908855
		1/2		90.4544275

作 製 者

東京都港区西麻布3丁目13番14号
堀谷調査工務株式会社 内
土地家屋調査士 玉井靖史



(昭和 60 年 8 月 21 日作製)

申 請 人

東京都港区本郷3丁目33番5号
日本信販株式会社
代表取締役 山田洋二



縮 尺

1

公用

登記年月日：昭和60年9月11日

180528

これは図面に記録されている内容を証明した書面である。
(横浜地方方法務局栄出張所管轄)
令和6年9月10日
横浜地方方法務局

登記官

小田隆弘



地番	6024-29 → ~32	5/5 地積測量図	4/4
土地の所在	横浜市港南区 日野九丁目		

求 積 表

(U) 6024-29				(X) 6024-32			
1	4.953	x	1.369	=	1.780657	1	2.574 x 0.886 = 2.287606
2	9.359	x	2.159	=	20.206081		2.227466
3	17.003	x	4.882	=	117.221106		1.1179020
4	17.833	x	3.191	=	56.911643		
5	12.078	x	1.333	=	16.099676		
計					214.318961		
1/2					107.1594805		
(V) 6024-30							
1	8.692	x	3.153	=	27.405876		
2	8.692	x	3.308	=	28.753136		
3	11.688	x	5.092	=	62.206996		
4	11.352	x	4.790	=	47.387840		
5	5.909	x	0.602	=	4.467678		
計					111.191506		
1/2					55.595753		
(W) 6024-31							
1	6.295	x	1.790	=	11.232240		
2	13.423	x	3.126	=	41.964298		
3	13.439	x	1.657	=	19.580423		
4	13.439	x	1.209	=	16.267751		
5	12.998	x	7.626	=	99.096702		
6	10.489	x	5.878	=	61.564362		
7	6.295	x	1.993	=	12.554935		
計					262.317951		
1/2					131.1589755		
(A) 6024-1 = 7761.129299 - {(B) → (X)}							
				= 7761.129299 - 2215.155961			
				= 5545.973338			

作製者

東京都港区西麻布3丁目13番14号
堀谷調査工事株式会社 内
主任 玉井靖史

(昭和60年8月21日作製)

申請人

東京都中央区本町3丁目33番5号
日本信販株式会社
代表取締役 山田洋一

縮尺

1/

小田隆弘



登記年月日：昭和60年10月7日

180531


第. 6025 後新 6025-1-3-4-5

地積測量図

 $\frac{1}{2}$

地番	-/ 6025 ~ 3, ~ 4, ~ 5
----	--------------------------

土地の所在 横浜市港南区 日野九丁目

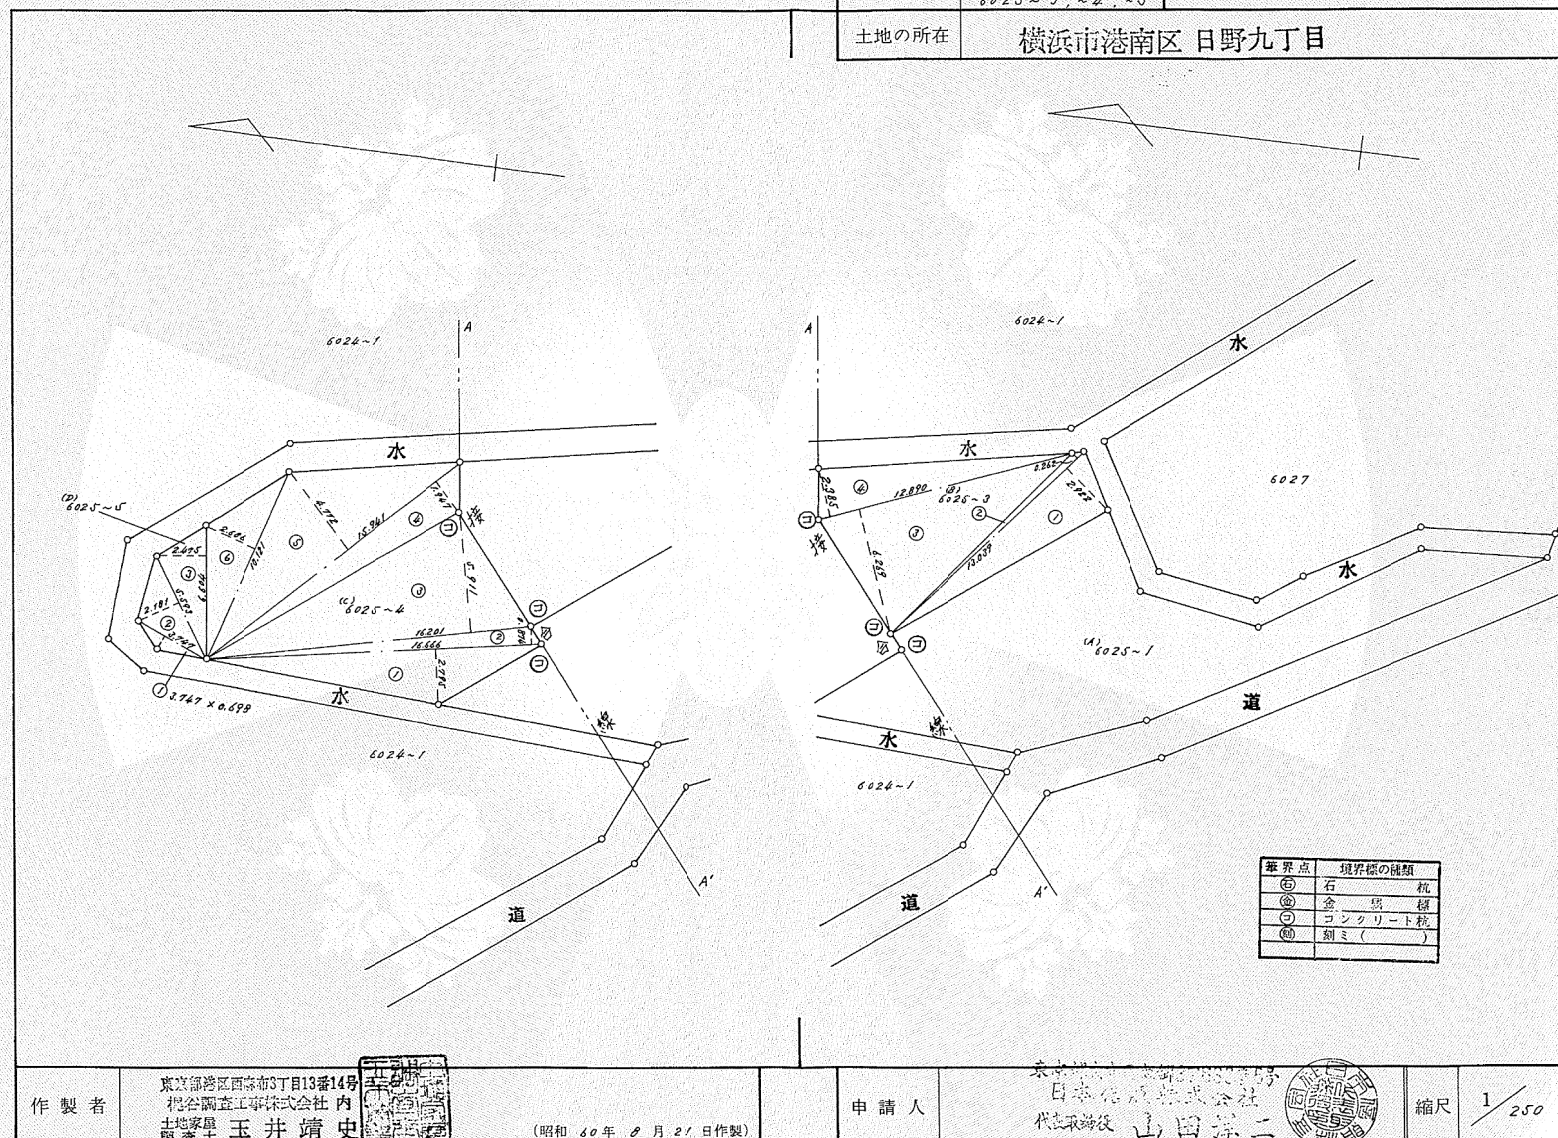

5
60
9
11

作製者

東京部港区西麻布3丁目13番14号
梶谷調査工事株式会社 内
土地家屋
調査主 玉井靖史

(昭和 60 年 8 月 21 日作製)

申請人

東京神田區 錦町三丁目五番
日本信託株式會社
代表取締役 山田 操 二

縮尺 $\frac{1}{250}$

請求番号：3-3

(1/2)

公用

登記年月日：昭和60年10月7日

180532

地番	6025-3, ~4, ~5
土地の所在	横浜市港南区 日野九丁目

地積測量図 2/2

求積表

(a)
6025-3

1	13.039	x	2.922	=	38.099958
2	13.039	x	0.262	=	3.416210
3	12.890	x	6.269	=	80.807410
4	12.890	x	2.385	=	30.742650
計					153.066228
					(m ²)
					1/2
					76.5331180

(c)
6025-4

1	16.666	x	2.795	=	46.501470
2	16.666	x	0.876	=	14.566084
3	16.201	x	5.911	=	95.764111
4	16.961	x	1.967	=	33.037127
5	16.961	x	4.772	=	79.070652
6	16.121	x	2.686	=	27.185006
計					291.204250
					(m ²)
					1/2
					145.6021250

(d)
6025-5

1	3.747	x	0.898	=	2.615406
2	5.593	x	2.181	=	12.198333
3	6.604	x	2.475	=	16.344900
計					31.158639
					(m ²)
					1/2
					15.5793195

(A)

$$\frac{6025-1}{(m^2)} = \frac{(m^2)}{(m^2)} \frac{(B) + (c) + cm}{(m^2)}$$

$$= \frac{250.12 - 237.7145825}{(m^2)}$$

$$= \frac{12.4054175}{(m^2)}$$

作製者

東京都港区西麻布3丁目13番14号
堀谷調査工事株式会社 内
調査士 玉井靖史



(昭和 60 年 8 月 21 日作製)

申請人

東京都港区西麻布3丁目13番14号
日本信販株式会社
代表取締役 山田洋二



縮尺


1/

登記官


小田隆弘



人印

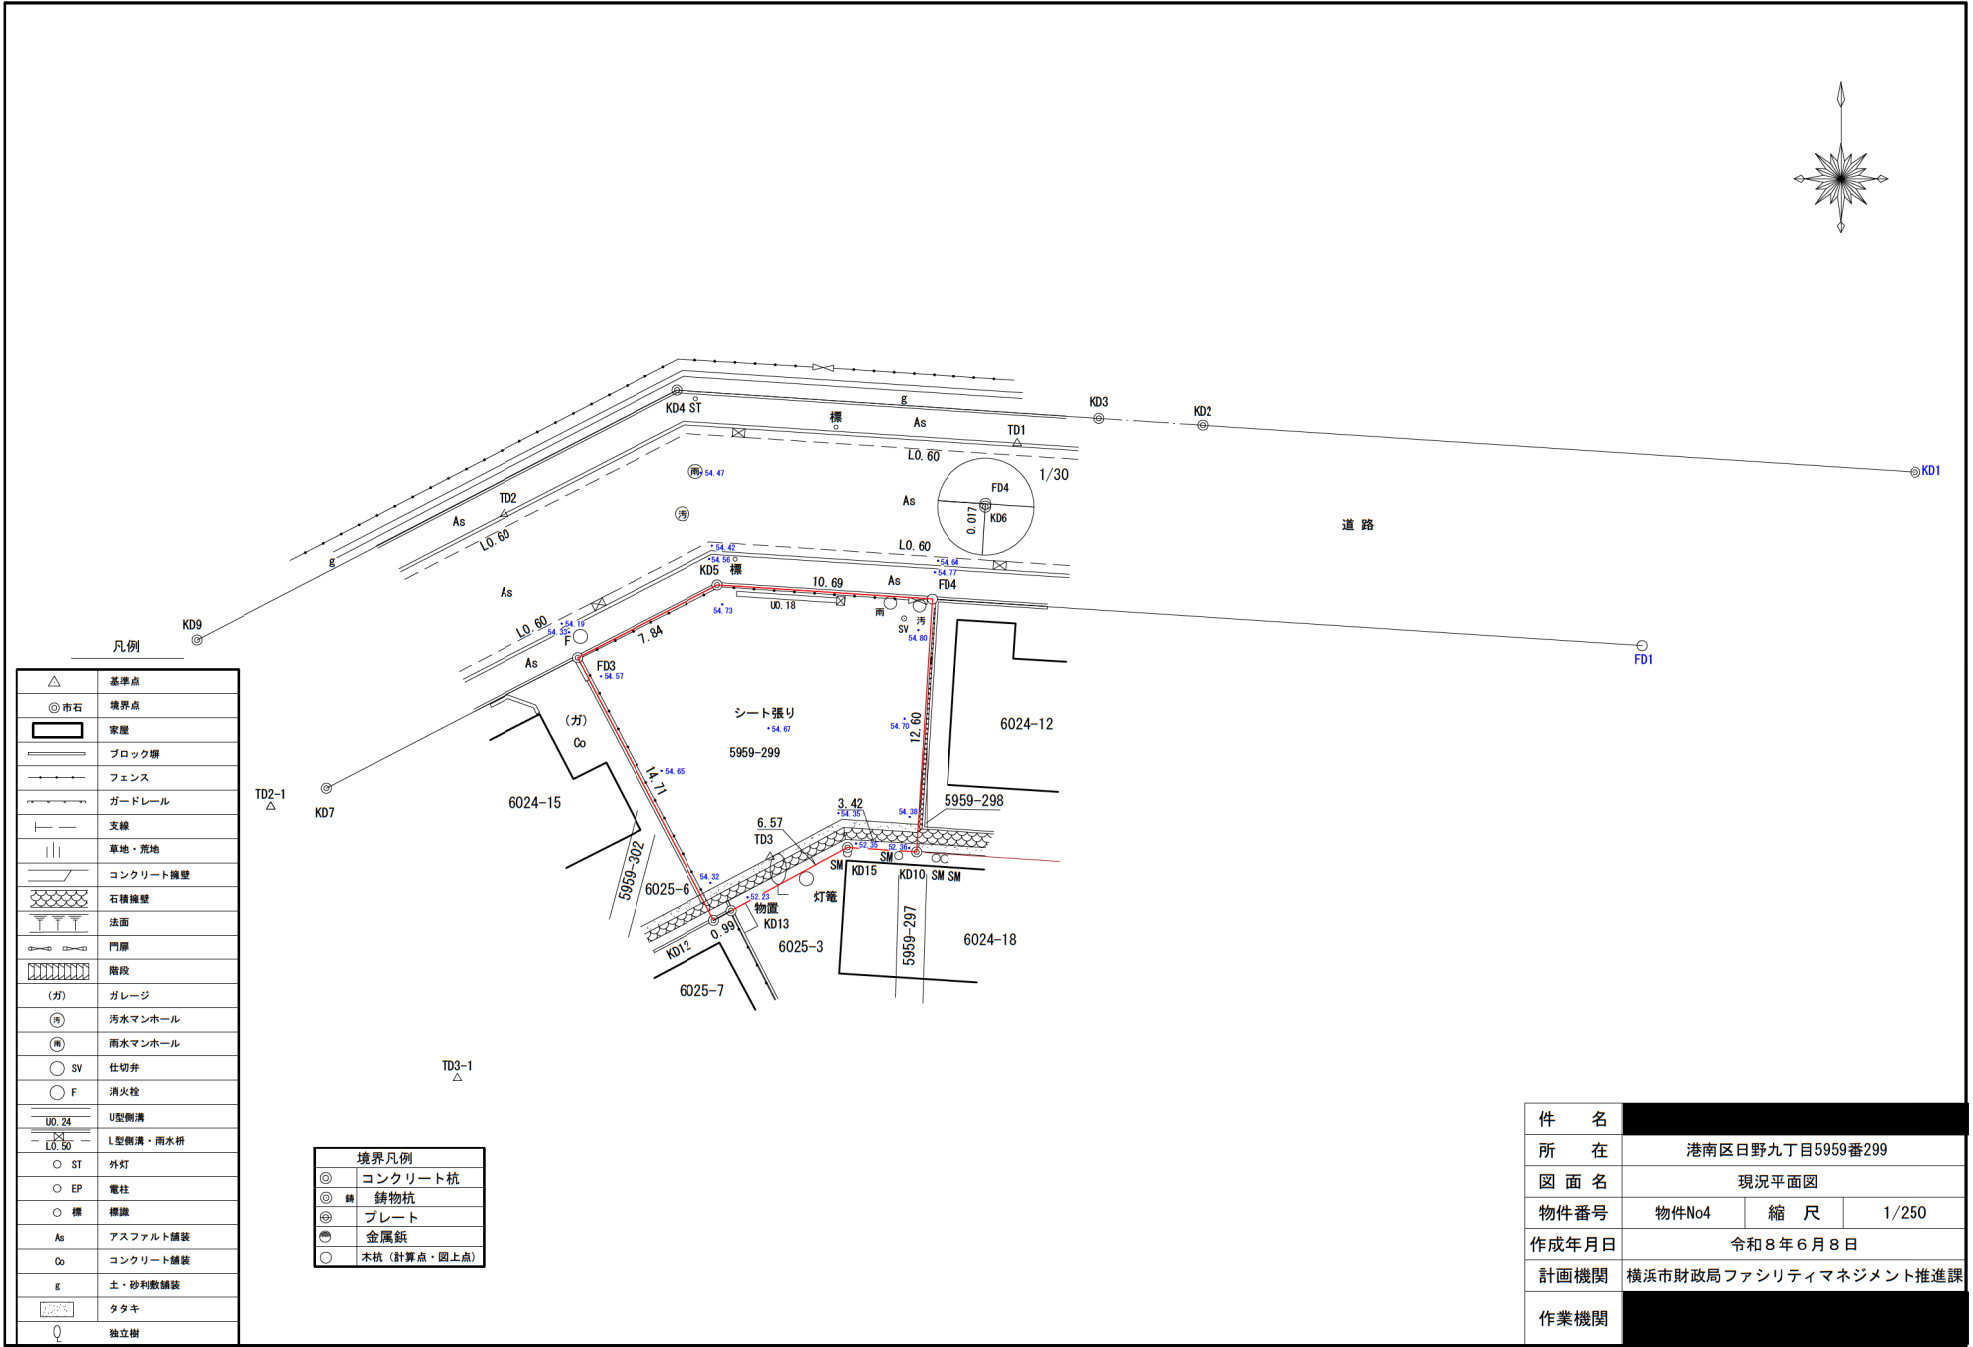

件 名			
所 在	港南区日野九丁目5959番299		
図 面 名	現況平面図		
物件番号	物件No4	縮 尺	1/250
作成年月日	令和8年6月8日		
計画機関	横浜市財政局 ファシリティマネジメント推進課		
作業機関			

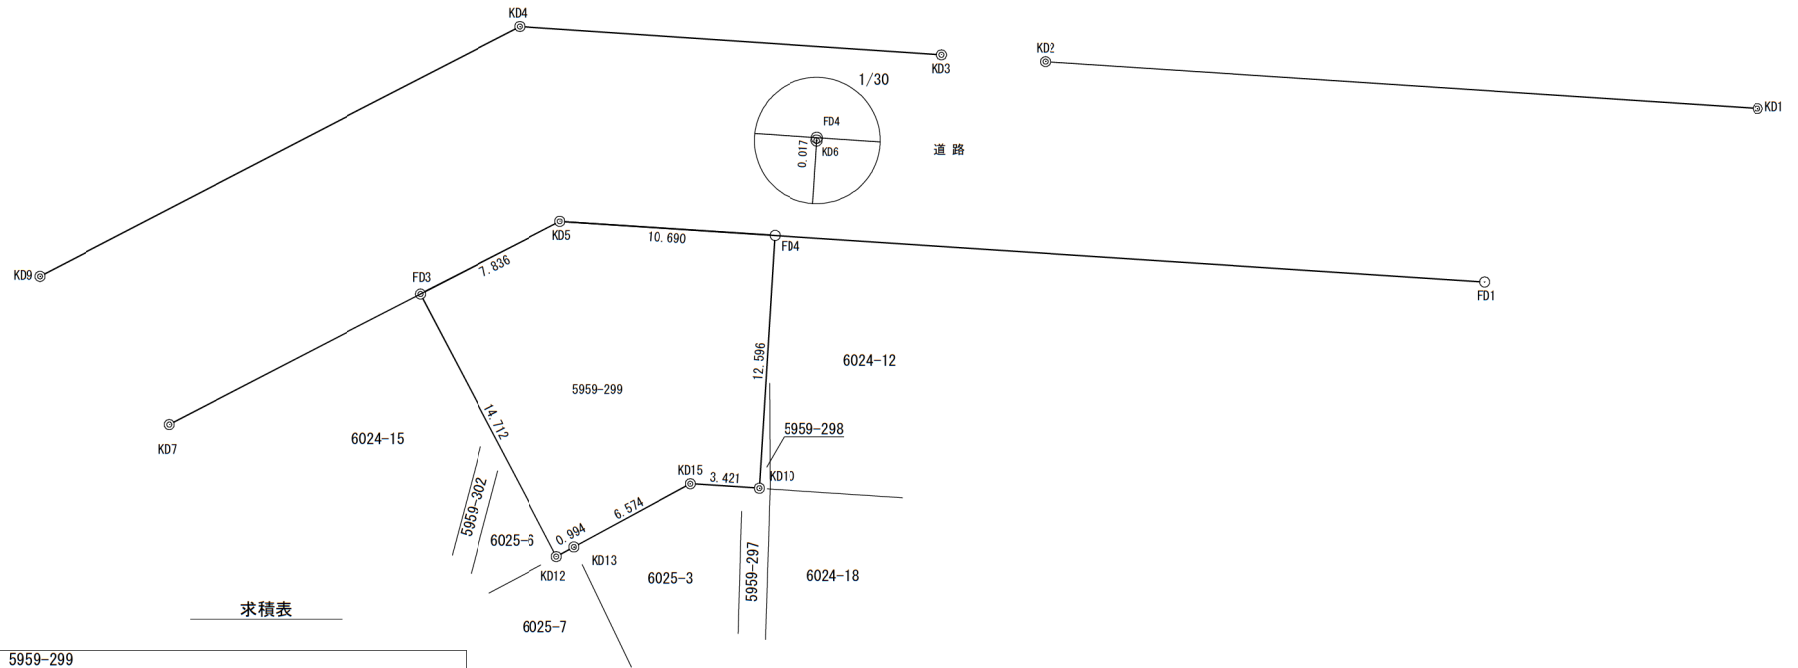

求積表

地番	5959-299			
NO	Xn	Yn	Yn+1-Yn-1	Xn・(Yn+1-Yn-1)
FD3	489.339	478.130	0.173	84.655647
KD5	492.956	485.082	17.619	8685.391764
FD4	492.255	495.749	9.887	4866.925185
KD10	479.683	494.969	-4.194	-2011.790502
KD15	479.903	491.555	-9.188	-4409.348764
KD13	476.760	485.781	-6.646	-3168.546960
KD12	476.281	484.909	-7.651	-3644.025931
合計			403.260439	
合計面積			201.6302195	
地積			201.63	m

境界凡例	
◎	コンクリート杭
◎	鉄物杭
◎	プレート
●	金属板
○	木杭 (計算点・図上点)

件名			
所在	港南区日野九丁目5959番299		
図面名	用地実測図		
物件番号	物件No4	縮尺	1/250
作成年月日	令和 8 年 1 月 5 日		
計画機関	横浜市財政局ファシリティマネジメント推進課		
作業機関			

売買物件における水防法に基づく水害ハザードマップ及び過去の災害履歴情報（売買物件一覧）

物件番号2886～2889

物件番号2886（港南区日野九丁目）	地域防災拠点：日野小学校（近隣）日野南中学校など		
水害ハザードマップ	洪水	雨水出水（内水）	高潮
浸水想定区域の該当の有無	無	無	無
水害ハザードマップにおける想定被害及び物件が所在する町における過去の災害履歴（大雨による浸水被害）	・平成16年 大雨による浸水被害 累計1回		

物件番号2887（港南区日野九丁目）	地域防災拠点：日野小学校（近隣）日野南中学校など		
水害ハザードマップ	洪水	雨水出水（内水）	高潮
浸水想定区域の該当の有無	無	無	無
水害ハザードマップにおける想定被害及び物件が所在する町における過去の災害履歴（大雨による浸水被害）	・平成16年 大雨による浸水被害 累計1回		

物件番号2888（港南区日野九丁目）	地域防災拠点：日野小学校（近隣）日野南中学校など		
水害ハザードマップ	洪水	雨水出水（内水）	高潮
浸水想定区域の該当の有無	無	無	無
水害ハザードマップにおける想定被害及び物件が所在する町における過去の災害履歴（大雨による浸水被害）	・平成16年 大雨による浸水被害 累計1回		

物件番号2889（保土ヶ谷区法泉三丁目）	地域防災拠点：初音が丘小学校（近隣）権田坂小学校など		
水害ハザードマップ	洪水	雨水出水（内水）	高潮
浸水想定区域の該当の有無	無	有	無
水害ハザードマップにおける想定被害及び物件が所在する町における過去の災害履歴（大雨による浸水被害）	・内水 0.5m ≦ 浸水深（m） < 1.0m ・大雨による浸水被害 なし		

備考：

・水害ハザードマップは、横浜市行政地図情報提供システムにおける「わいわい防災マップ（洪水、内水、高潮浸水想定区域）」の令和8年4月時点の情報です。売買物件が洪水、内水、高潮のいずれかの想定被害区域内に位置する場合、想定被害の浸水深（m）を記載しています。

・物件が所在する町における過去の災害履歴は、横浜市防災・危機管理統括本部緊急対策課がホームページ上で公開している「横浜市の災害（過去の災害履歴）」のうち、大雨による浸水被害が発生した年代と累計の回数を記載しています。（必ずしも当該災害が売買物件所在地において発生したものではありません。）なお、大雨による浸水以外の被害（崖崩れや住居損壊等）については別途御確認ください。

	地域防災拠点		地域防災拠点区 割		広域避難場 所
	公園		災害用井戸協力 の家		公衆トイレ
	災害用ハママ コトイレ		緊急輸送路		消防団器具 置き場
	防火水槽		帰宅困難者一時 滞在施設		鉄道
	避難に適する道路	大災害時でも通れる可能性が高い広い道路（概ね幅12m以上）			
	避難に適さない道路	避難や救助活動等が困難となる可能性のある狭い道路（4m程度）			

【土砂災害警戒区域等】については令和8年4月時点の情報です。この図は法定図面ではありませんので、公に証明する資料として利用することはできません。参考図としてご利用ください。

横浜市総務局
2026/7/1 9:9:29

横浜市総務局
2026/7/1 9:10:17



	地域防災拠点		地域防災拠点区 割		広域避難場 所
	公園		災害用井戸協力の 家		公衆トイレ
	災害用ハマツ コトイレ		緊急輸送路		消防器具 置き場
	防火水槽		帰宅困難者一時 滞在施設		鉄道
	避難に適する道路				
	大災害時でも通れる可能性が高い広い道路（概ね 幅 12 m 以上）				
	避難に適さない道路				
	避難や救助活動等が困難となる可能性のある狭い道路（4 m 程度）				

【土砂災害警戒区域等】については令和8年4月時点の情報です。この図は法定図面ではありませんので、公に証明する資料として利用することはできません。参考図としてご利用ください。


横浜市総務局
2026/7/1 9:11:52

所在地 横浜市港南区日野九丁目 5 9 5 9 番 2 9 9

物件番号2888

参考写真

最新の状況ではありませんので、現地は必ず御確認ください。

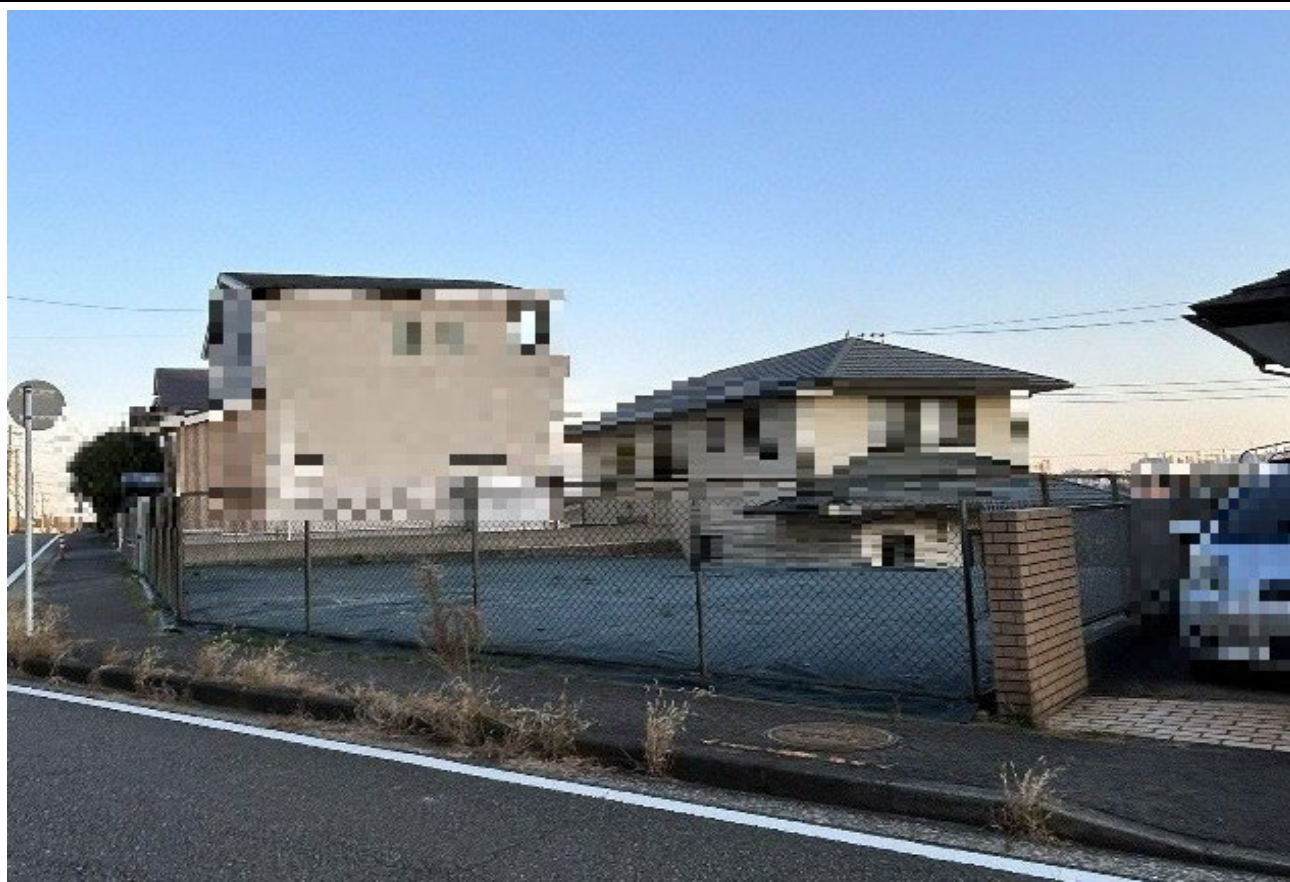

参考写真

最新の状況ではありませんので、現地は必ず御確認ください。

