

公用

家屋番号		1306番14		建 物 図 面	
建 物 の 所 在		横浜市旭区上白根町字三谷1306番地14、1354番地28、1449番地134			

詳細図
Scale=1/250

0.3 0.5
0.3
3.0
1354-28
(主)
1449-134

緑区台村町字大谷
旭区上白根町字三谷

1139-94 (道路) 773-2 (道路)

1354-28 (符3) 0.3 2.5 3.0 6.0 (符1) 13.0 1139-156 (道路)

1449-23 (道路) 1354-39 (道路) 1449-134 (主) 1306-14

1306-3 (道路) 1306-29 (道路) 33.0 28.5 1.7 (符6) 10.5 1306-28

旭区上白根町字三谷
緑区寺山町字本谷

918-46 (道路)

898-2 (道路) 1139-63 (道路) 1.0 1.5 1.6 (符4) (符5) 1306-20

緑区台村町字中ノ谷
旭区上白根町字三谷

1306-14 (符4) 0.2 1.5 1.6 (符5) 1306-22

詳細図
Scale=1/250

0.2 1.6 1.5
1306-14 (符4)
1306-22 (符5)

1/5

作 成 者	横浜市瀬谷区阿久和西一丁目30番地23 土地調査士 本橋 幸司 (令和 7年 11月 25日作成)	縮尺	1/1000	嘱 託 者	横浜市長 山中 竹春	縮尺	1/1000
-------	---	----	--------	-------	------------	----	--------

田村諭



公用

家 屋 番 号		1 3 0 6 番 1 4		各 階 平 面 図	
建 物 の 所 在		横浜市旭区上白根町字三谷1306番地14、1354番地28、1449番地134	
2 / 5 主である建物 1階 32.26 8.00 19.50 32.26 8.11 3.00 3.00 8.11 6.11 2.50 2.00 6.11 8.11 2.50 8.00 8.11 10.50 5.16 0.035 10.50 10.50 5.16 0.065 10.50 18.00 8.00 0.065 18.00 19.50 8.00 0.035 19.50 32.26 19.50 0.035 32.26 32.26 19.50 0.065 32.26 16.55 5.00 0.60 16.55 16.50 9.00 0.28 16.50 17.07 4.00 0.50 17.07 7.10 7.50 0.40 7.10 2.40 0.40 0.50 2.40 5.00 5.00 0.60 5.00 8.00 2.50 0.60 8.00 求 積 表 <table><tr><td>32.26 × 8.00</td><td>=</td><td>258.0800</td></tr><tr><td>33.02 × 2.50</td><td>=</td><td>82.5500</td></tr><tr><td>16.55 × 5.00</td><td>=</td><td>82.7500</td></tr><tr><td>1.40 × 2.40</td><td>=</td><td>3.3600</td></tr><tr><td>16.50 × 9.00</td><td>=</td><td>148.5000</td></tr><tr><td>9.28 × 6.50</td><td>=</td><td>60.3200</td></tr><tr><td>5.00 × 17.50</td><td>=</td><td>87.5000</td></tr><tr><td>10.50 × 27.50</td><td>=</td><td>288.7500</td></tr><tr><td>2.50 × 2.00</td><td>=</td><td>5.0000</td></tr><tr><td>10.50 × 8.00</td><td>=</td><td>84.0000</td></tr><tr><td>5.16 × 8.10</td><td>=</td><td>41.7960</td></tr><tr><td>3.00 × 3.28</td><td>=</td><td>9.8400</td></tr><tr><td>32.26 × 19.50</td><td>=</td><td>629.0700</td></tr><tr><td>合 計</td><td></td><td>1781.5160</td></tr><tr><td>床面積</td><td></td><td>1781.51 m²</td></tr></table> 作 成 者 横浜市瀬谷区阿久和西一丁目30番地23 土地家屋調査士 本橋 幸司 (令和 7年 11月 25日作成) 縮尺 1 / 500 嘱 託 者 横浜市長 山中 竹春 縮尺 1 / 500						32.26 × 8.00	=	258.0800	33.02 × 2.50	=	82.5500	16.55 × 5.00	=	82.7500	1.40 × 2.40	=	3.3600	16.50 × 9.00	=	148.5000	9.28 × 6.50	=	60.3200	5.00 × 17.50	=	87.5000	10.50 × 27.50	=	288.7500	2.50 × 2.00	=	5.0000	10.50 × 8.00	=	84.0000	5.16 × 8.10	=	41.7960	3.00 × 3.28	=	9.8400	32.26 × 19.50	=	629.0700	合 計		1781.5160	床面積		1781.51 m ²
32.26 × 8.00	=	258.0800	
33.02 × 2.50	=	82.5500	
16.55 × 5.00	=	82.7500	
1.40 × 2.40	=	3.3600	
16.50 × 9.00	=	148.5000	
9.28 × 6.50	=	60.3200	
5.00 × 17.50	=	87.5000	
10.50 × 27.50	=	288.7500	
2.50 × 2.00	=	5.0000	
10.50 × 8.00	=	84.0000	
5.16 × 8.10	=	41.7960	
3.00 × 3.28	=	9.8400	
32.26 × 19.50	=	629.0700	
合 計		1781.5160	
床面積		1781.51 m ²	

公用

公用

公用

公用



公用

(2/5)

家 屋 番 号	1 3 0 6 番 1 4	各 階 平 面 図
建 物 の 所 在	横浜市旭区上白根町字三谷1306番地14、1354番地28、1449番地134	



主である建物
| 階

求	積	表
32.26×8.00	$=$	258.0800
33.02×2.50	$=$	82.5500
16.55×5.00	$=$	82.7500
1.40×2.40	$=$	3.3600
16.50×9.00	$=$	148.5000
9.28×6.50	$=$	60.3200
5.00×17.50	$=$	87.5000
10.50×27.50	$=$	288.7500
2.50×2.00	$=$	5.0000
10.50×8.00	$=$	84.0000
5.16×8.10	$=$	41.7960
3.00×3.28	$=$	9.8400
32.26×19.50	$=$	629.0700
合 計		1781.5160
床面積		1781.51 m ²

作 成 者	横浜市瀬谷区阿久和西一丁目30番地23 土地調査士 本橋幸司 (令和7年11月25日作成)	縮尺	1 /	嘱 託 者	横浜市長 山中竹春	縮尺	1 /	500
-------	---	----	--------	-------	-----------	----	--------	-----

嘱託者

横 浜 市 長 山 中 竹 春

縮尺

$$\frac{1}{500}$$

公用

登記年月日： 令和7年12月9日

これは図面に記録されている内容を証明した書面である。
(横浜地方法務局旭出張所管轄)
令和7年12月11日 横浜地方法務局

登記官


田村 諭



家 屋 番 号	1 3 0 6 番 1 4	各 階 平 面 図
建 物 の 所 在	横浜市旭区上白根町字三谷1306番地14、1354番地28、1449番地134	

3 / 5

求 積 表		
16.55 × 10.50	=	173.7750
16.55 × 5.00	=	82.7500
0.97 × 4.65	=	4.5105
26.35 × 2.50	=	65.8750
2.09 × 1.50	=	3.1350
26.21 × 8.00	=	209.6800
10.50 × 35.50	=	372.7500
5.16 × 8.10	=	41.7960
5.00 × 19.50	=	97.5000
3.00 × 3.28	=	9.8400
32.26 × 19.50	=	629.0700
合 計		1690.6815
床面積		1690.68 m ²

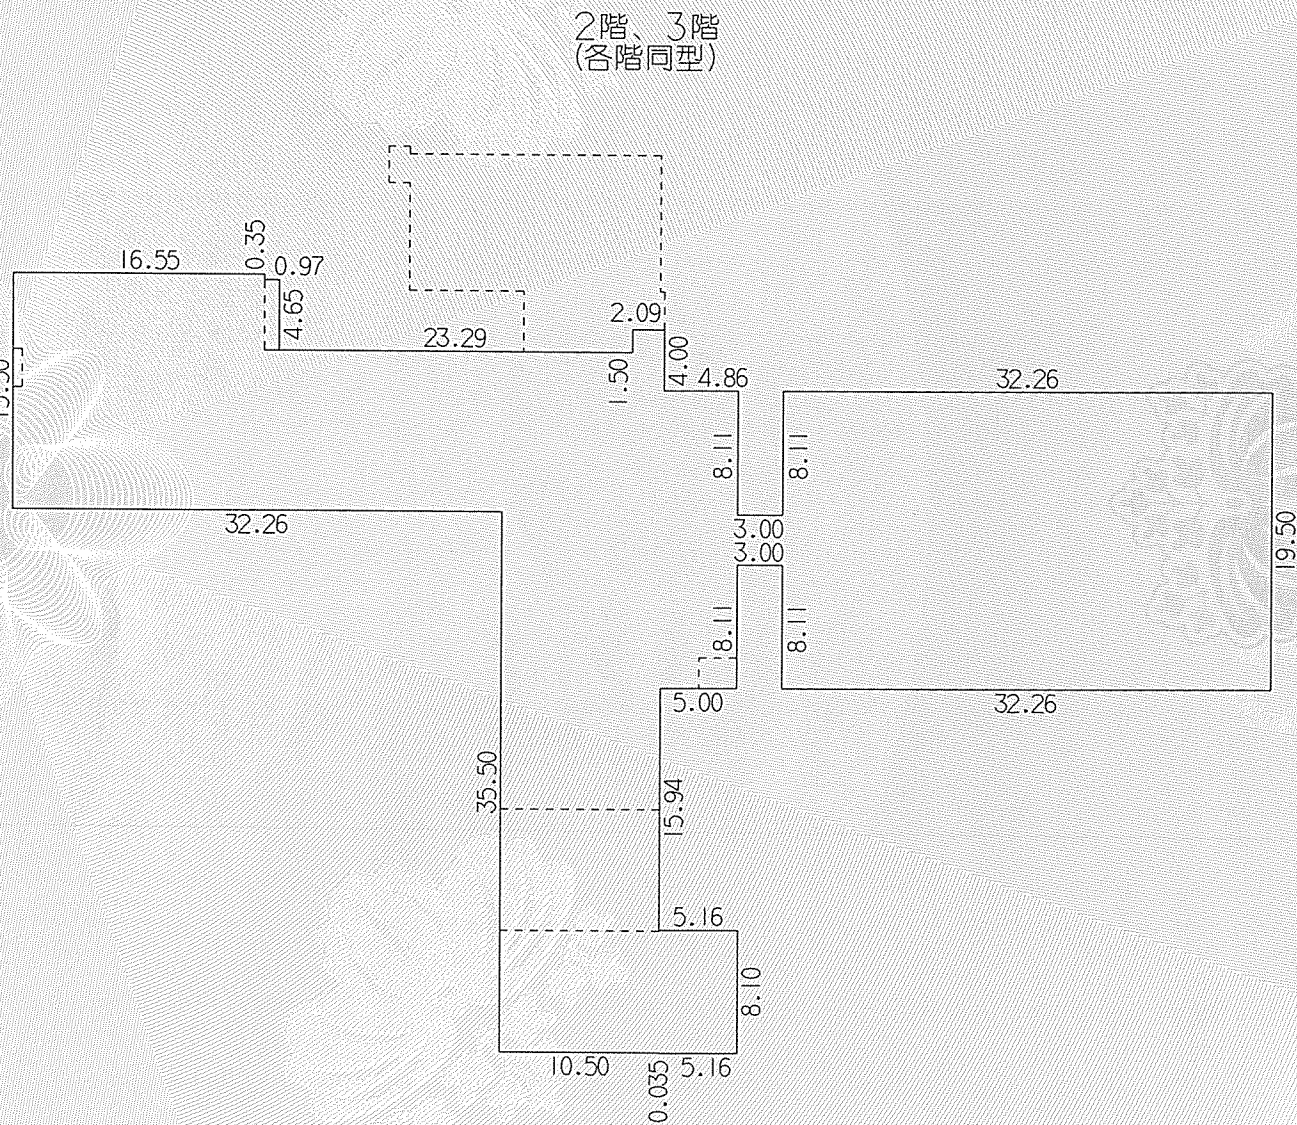

作 成 者	横浜市瀬谷区阿久和西一丁目30番地23 土地調査士 本橋 幸司 (令和 7年 11月 25日作成)	縮尺	1 / 500	嘱 託 者	横浜市長 山中 竹春	縮尺	1 / 500
-------	--	----	---------	-------	------------	----	---------

公用

登記年月日：令和7年12月9日

これは図面に記録されている内容を証明した書面である
(横浜地方法務局旭出張所管轄)
令和7年12月11日 横浜地方法務局

登記官

田村諭




家 屋 番 号	1 3 0 6 番 1 4	各 階 平 面 図
建 物 の 所 在	横浜市旭区上白根町字三谷1306番地14、1354番地28、1449番地134	

 $4/5)$

4階

求	積	表
16.55×10.50	$=$	173.7750
16.55×5.00	$=$	82.7500
0.97×4.65	$=$	4.5105
26.35×2.50	$=$	65.8750
2.09×1.50	$=$	3.1350
26.21×8.00	$=$	209.6800
5.00×19.50	$=$	97.5000
10.50×35.50	$=$	372.7500
5.16×8.10	$=$	41.7960
2.85×3.73	$=$	10.6305
1.41×0.948	$=$	1.33668
合 計		1063.73868
床面積		1063.73 m ²

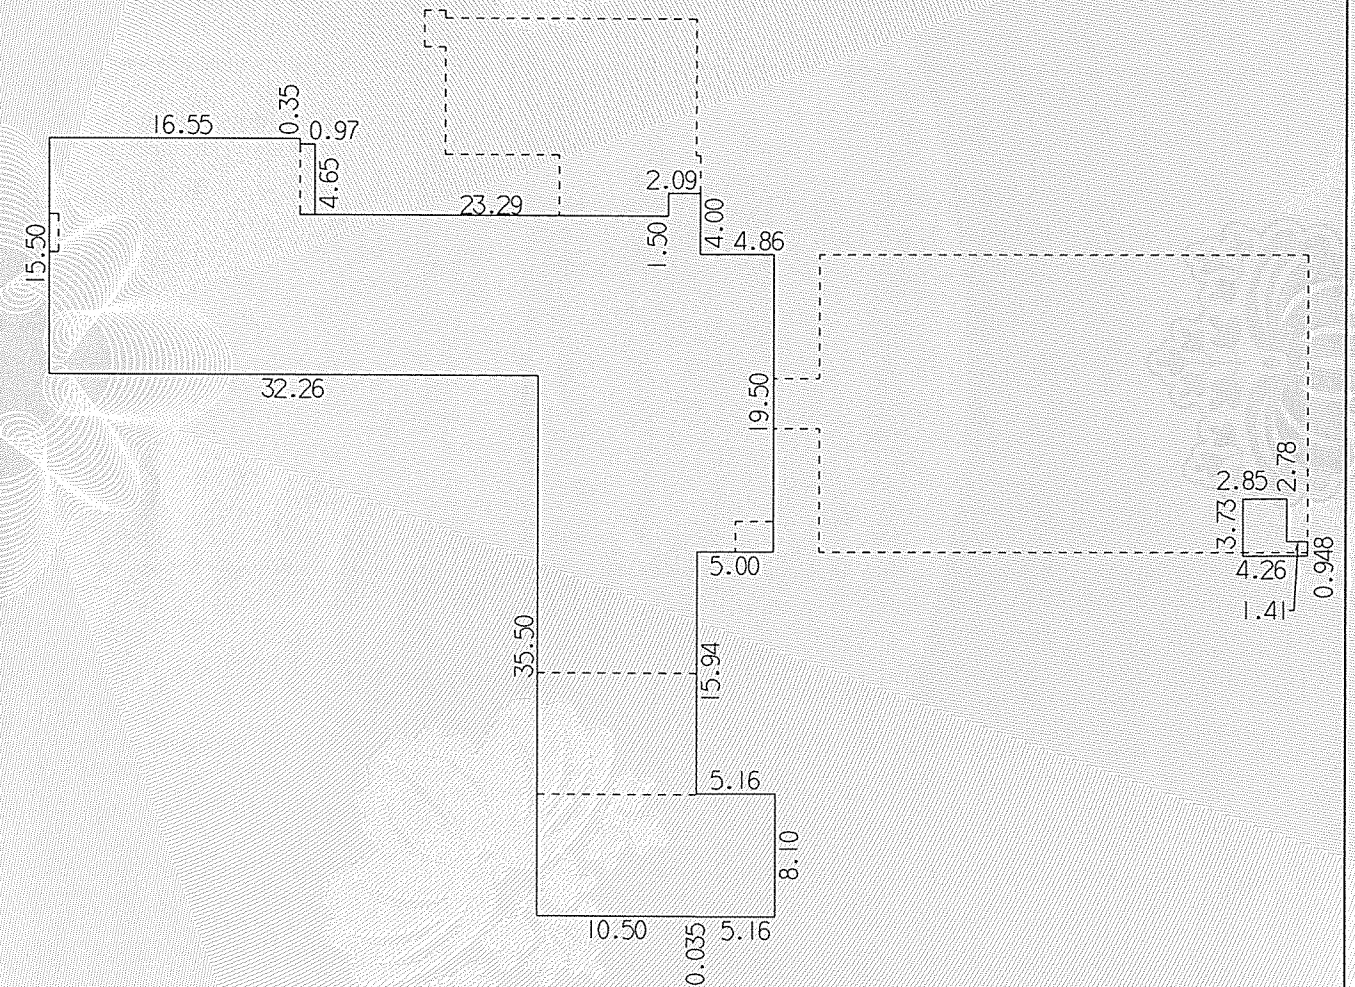

作 成 者	横浜市瀬谷区阿久和西一丁目30番地23 土地調査士 本橋 幸司 (令和 7年 11月 25日作成)	縮尺	$\frac{1}{500}$	嘱 託 者	横 浜 市 長 山 中 竹 春	縮尺	$\frac{1}{500}$
-------	---	----	-----------------	-------	-----------------	----	-----------------

公用

登記年月日： 令和7年12月9日

これは図面に記録されている内容を証明した書面である。
(横浜地方法務局旭出張所管轄)

令和7年12月11日 横浜地方法務局

登記官


田村 諭



家 屋 番 号	1 3 0 6 番 1 4	各 階 平 面 図	
建 物 の 所 在	横浜市旭区上白根町字三谷1306番地14、1354番地28、1449番地134		


5 / 5

附属建物符号 4

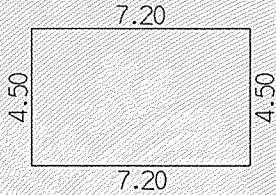


求	積	表	
7.20	×	4.50	= 32.4000
合 計			32.4000
床面積			32.40 m ²

附属建物符号 5

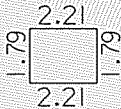


求	積	表	
2.21	×	1.79	= 3.9559
合 計			3.9559
床面積			3.95 m ²

附属建物符号 6

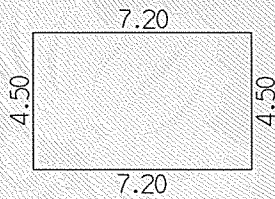

求	積	表	
7.20	×	4.50	= 32.4000
合 計			32.4000
床面積			32.40 m ²

附属建物符号 1

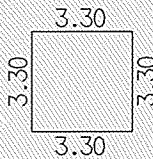


求	積	表	
3.30	×	3.30	= 10.8900
合 計			10.8900
床面積			10.89 m ²

附属建物符号 2



求	積	表	
1.85	×	2.00	= 3.7000
合 計			3.7000
床面積			3.70 m ²

附属建物符号 3

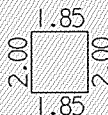

求	積	表	
1.85	×	2.00	= 3.7000
合 計			3.7000
床面積			3.70 m ²

作 成 者	横浜市瀬谷区阿久和西一丁目30番地23 土地調査士 本橋 幸司 (令和 7年 11月 25日作成)	縮尺	1 / 250	嘱 託 者	横浜市長 山中 竹春	縮尺	1 / 250
-------	--	----	---------	-------	------------	----	---------