


新型コロナウイルス感染症対策及び男女のニーズの違いを配慮した体育館レイアウト例

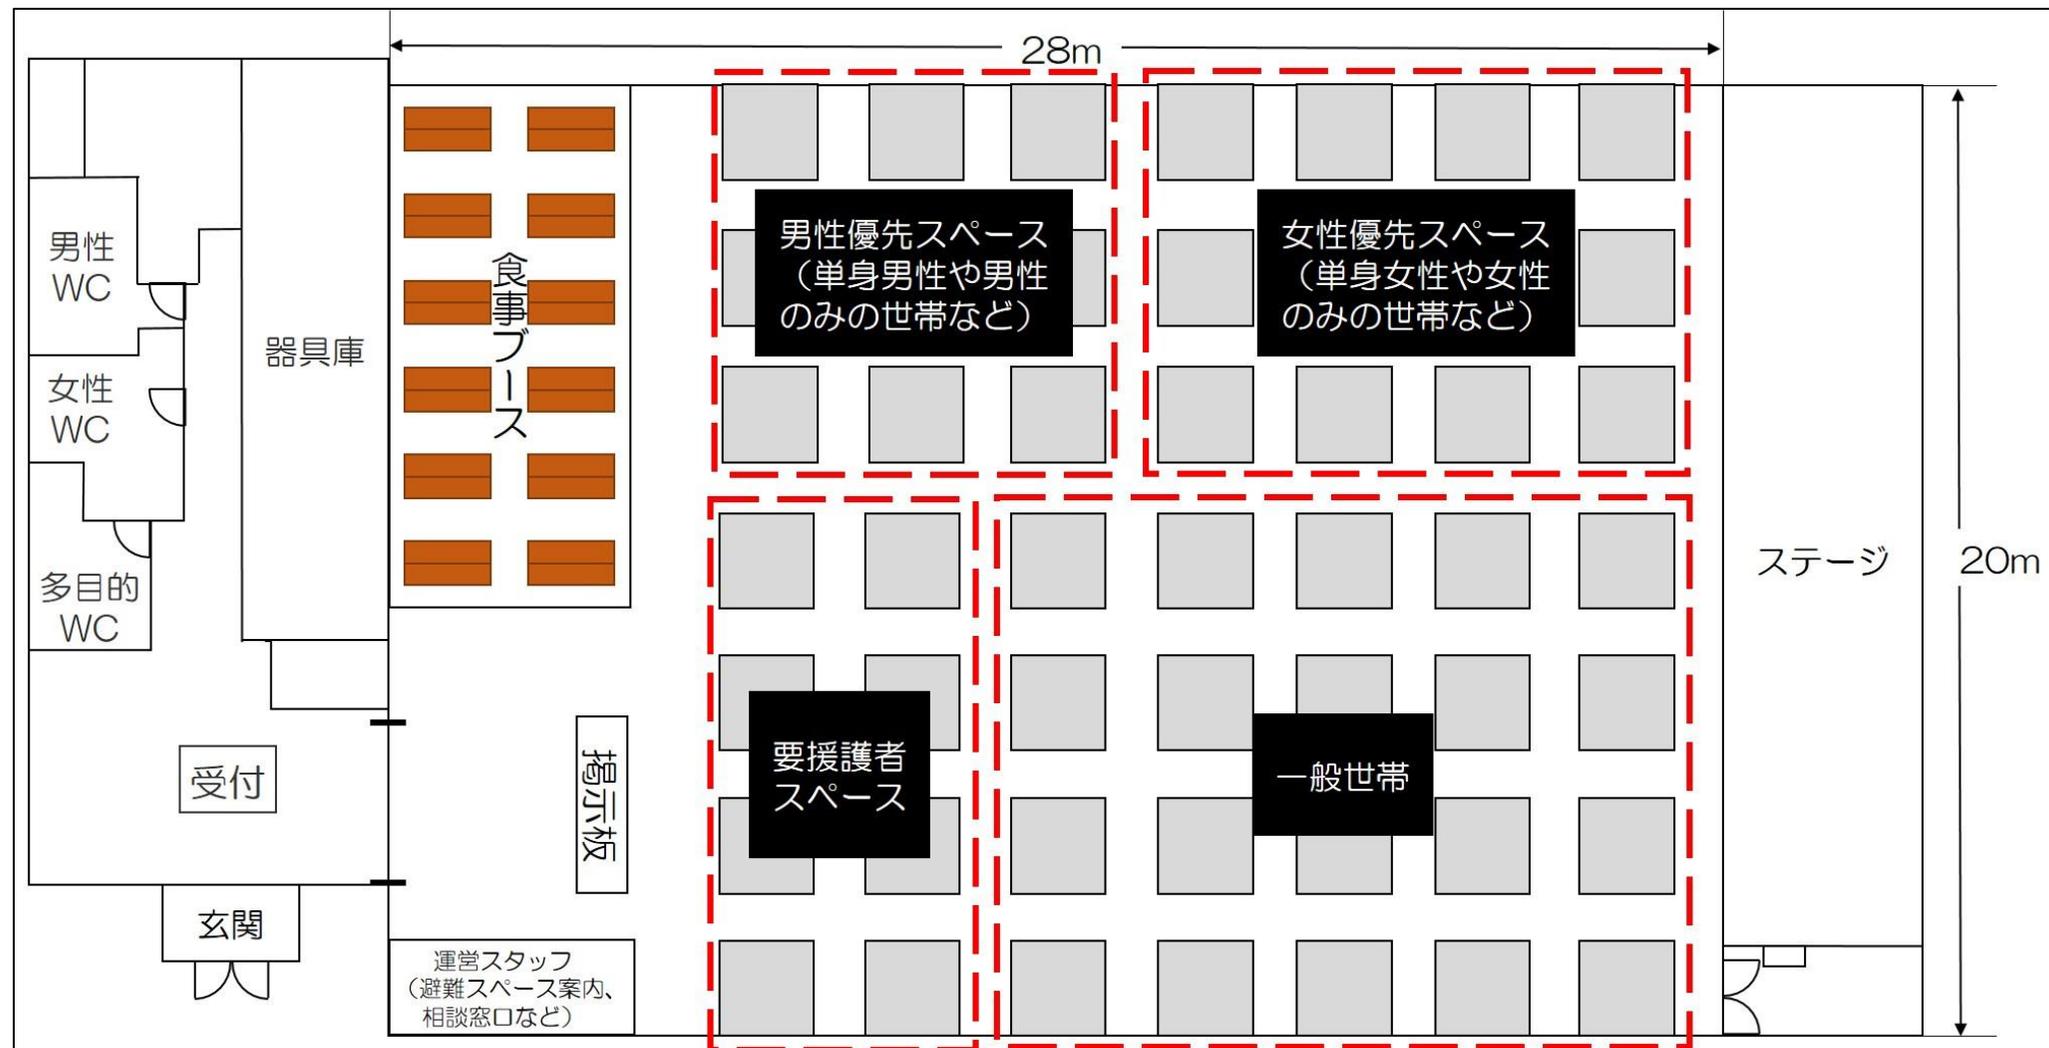

- 1区画：2m×2m、通路幅：1m（感染症対策及び車椅子が通れる幅）。1世帯が1区画を使用し、人数によって広さを調整します。
- 世帯の属性ごと（子育て世帯、高齢者世帯など）にスペースを分けることで犯罪防止やお互いのストレス軽減に努めましょう。
- その他に男女別更衣室、授乳室、キッズスペースとなる教室があると望ましいです。
- 避難所内は基本的な感染症対策であるマスク着用や手洗い、咳エチケットを守ります。
- 衛生面に配慮し、居住スペースとは別に食事ブースを設けると好ましいです。会話でもウイルスを含んだつばが飛ぶことがあるため、食事での会話は自粛します。