


協定区域図

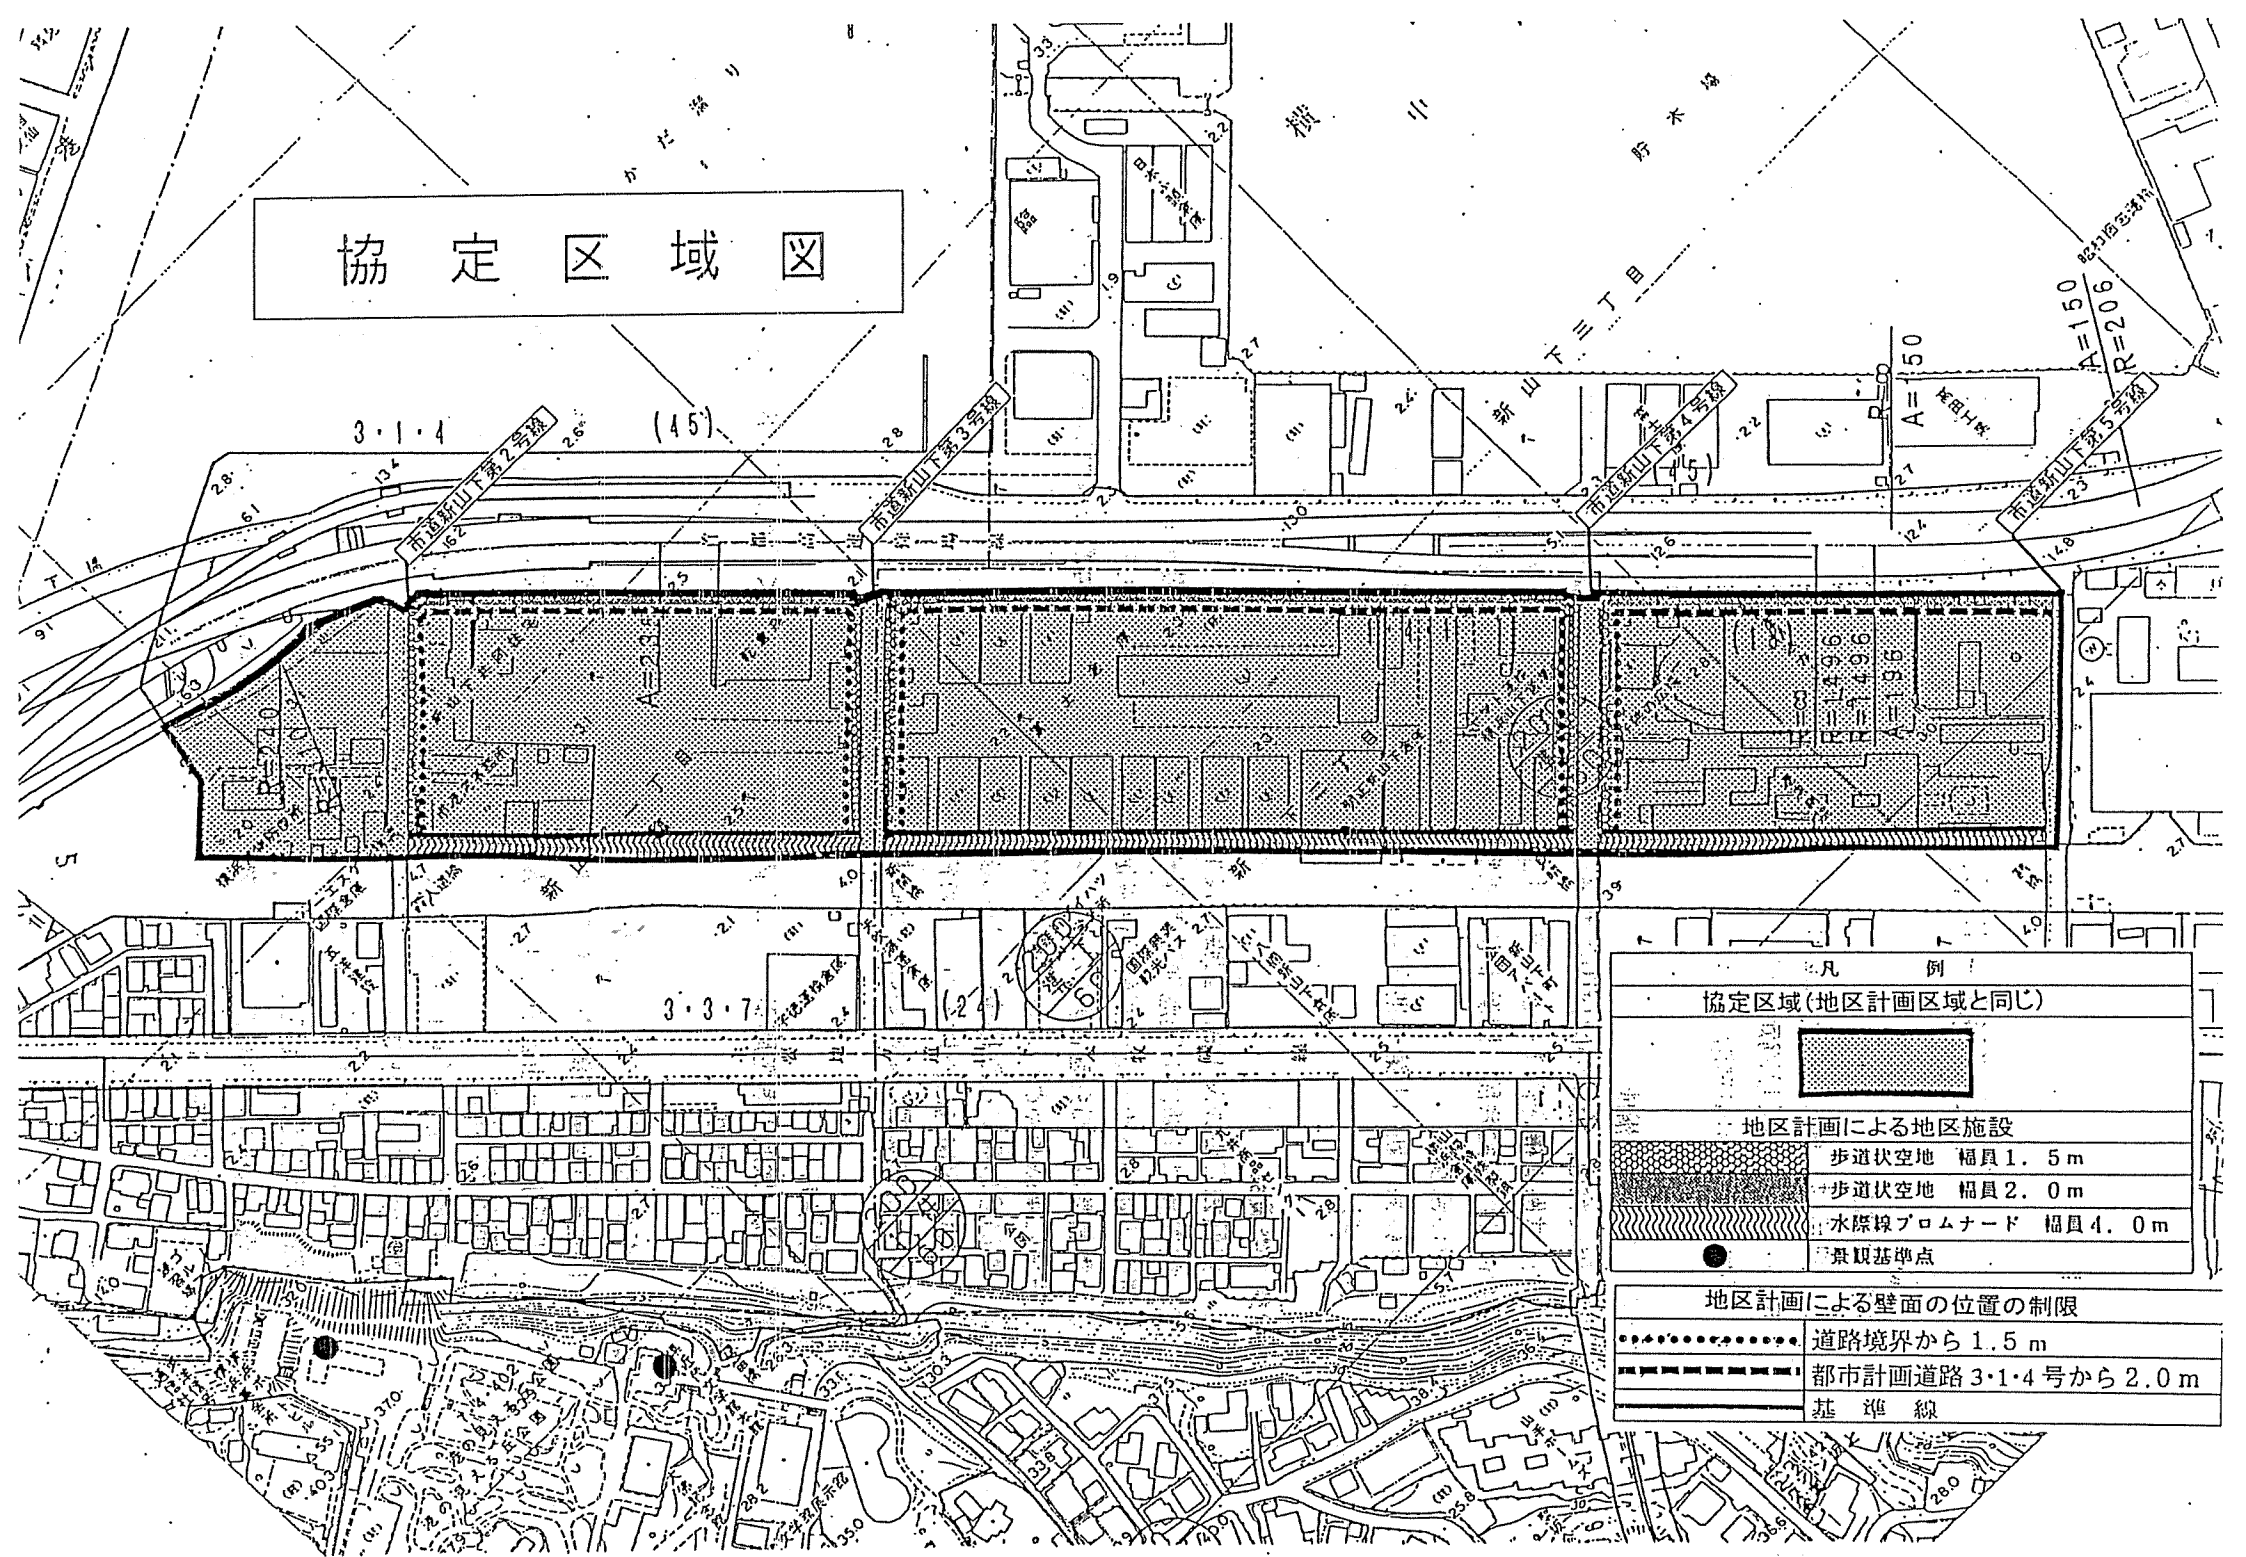

凡 例	
協定区域 (地区計画区域と同じ)	
地区計画による地区施設	
	歩道伏空地 幅員1.5m
	歩道伏空地 幅員2.0m
	水際線プロムナード 幅員4.0m
	景観基準点
地区計画による壁面の位置の制限	
	道路境界から1.5m
	都市計画道路3・1・4号から2.0m
	基準線