


Aゾーン

排水施設縦断面図
流出係数 0.7


- 凡例
- 現況地盤高(標高)
 - 計画地盤高
 - 排水管(側溝)管底高

横浜市建築局		工事名	本校市民プール解体工事	
年月日	R1.9	縮尺	—	
設計者		図面名称	敷地内整備 排水施設縦断面図 Aゾーン	
株式会社 鈴木設計事務所		図面番号	—	—

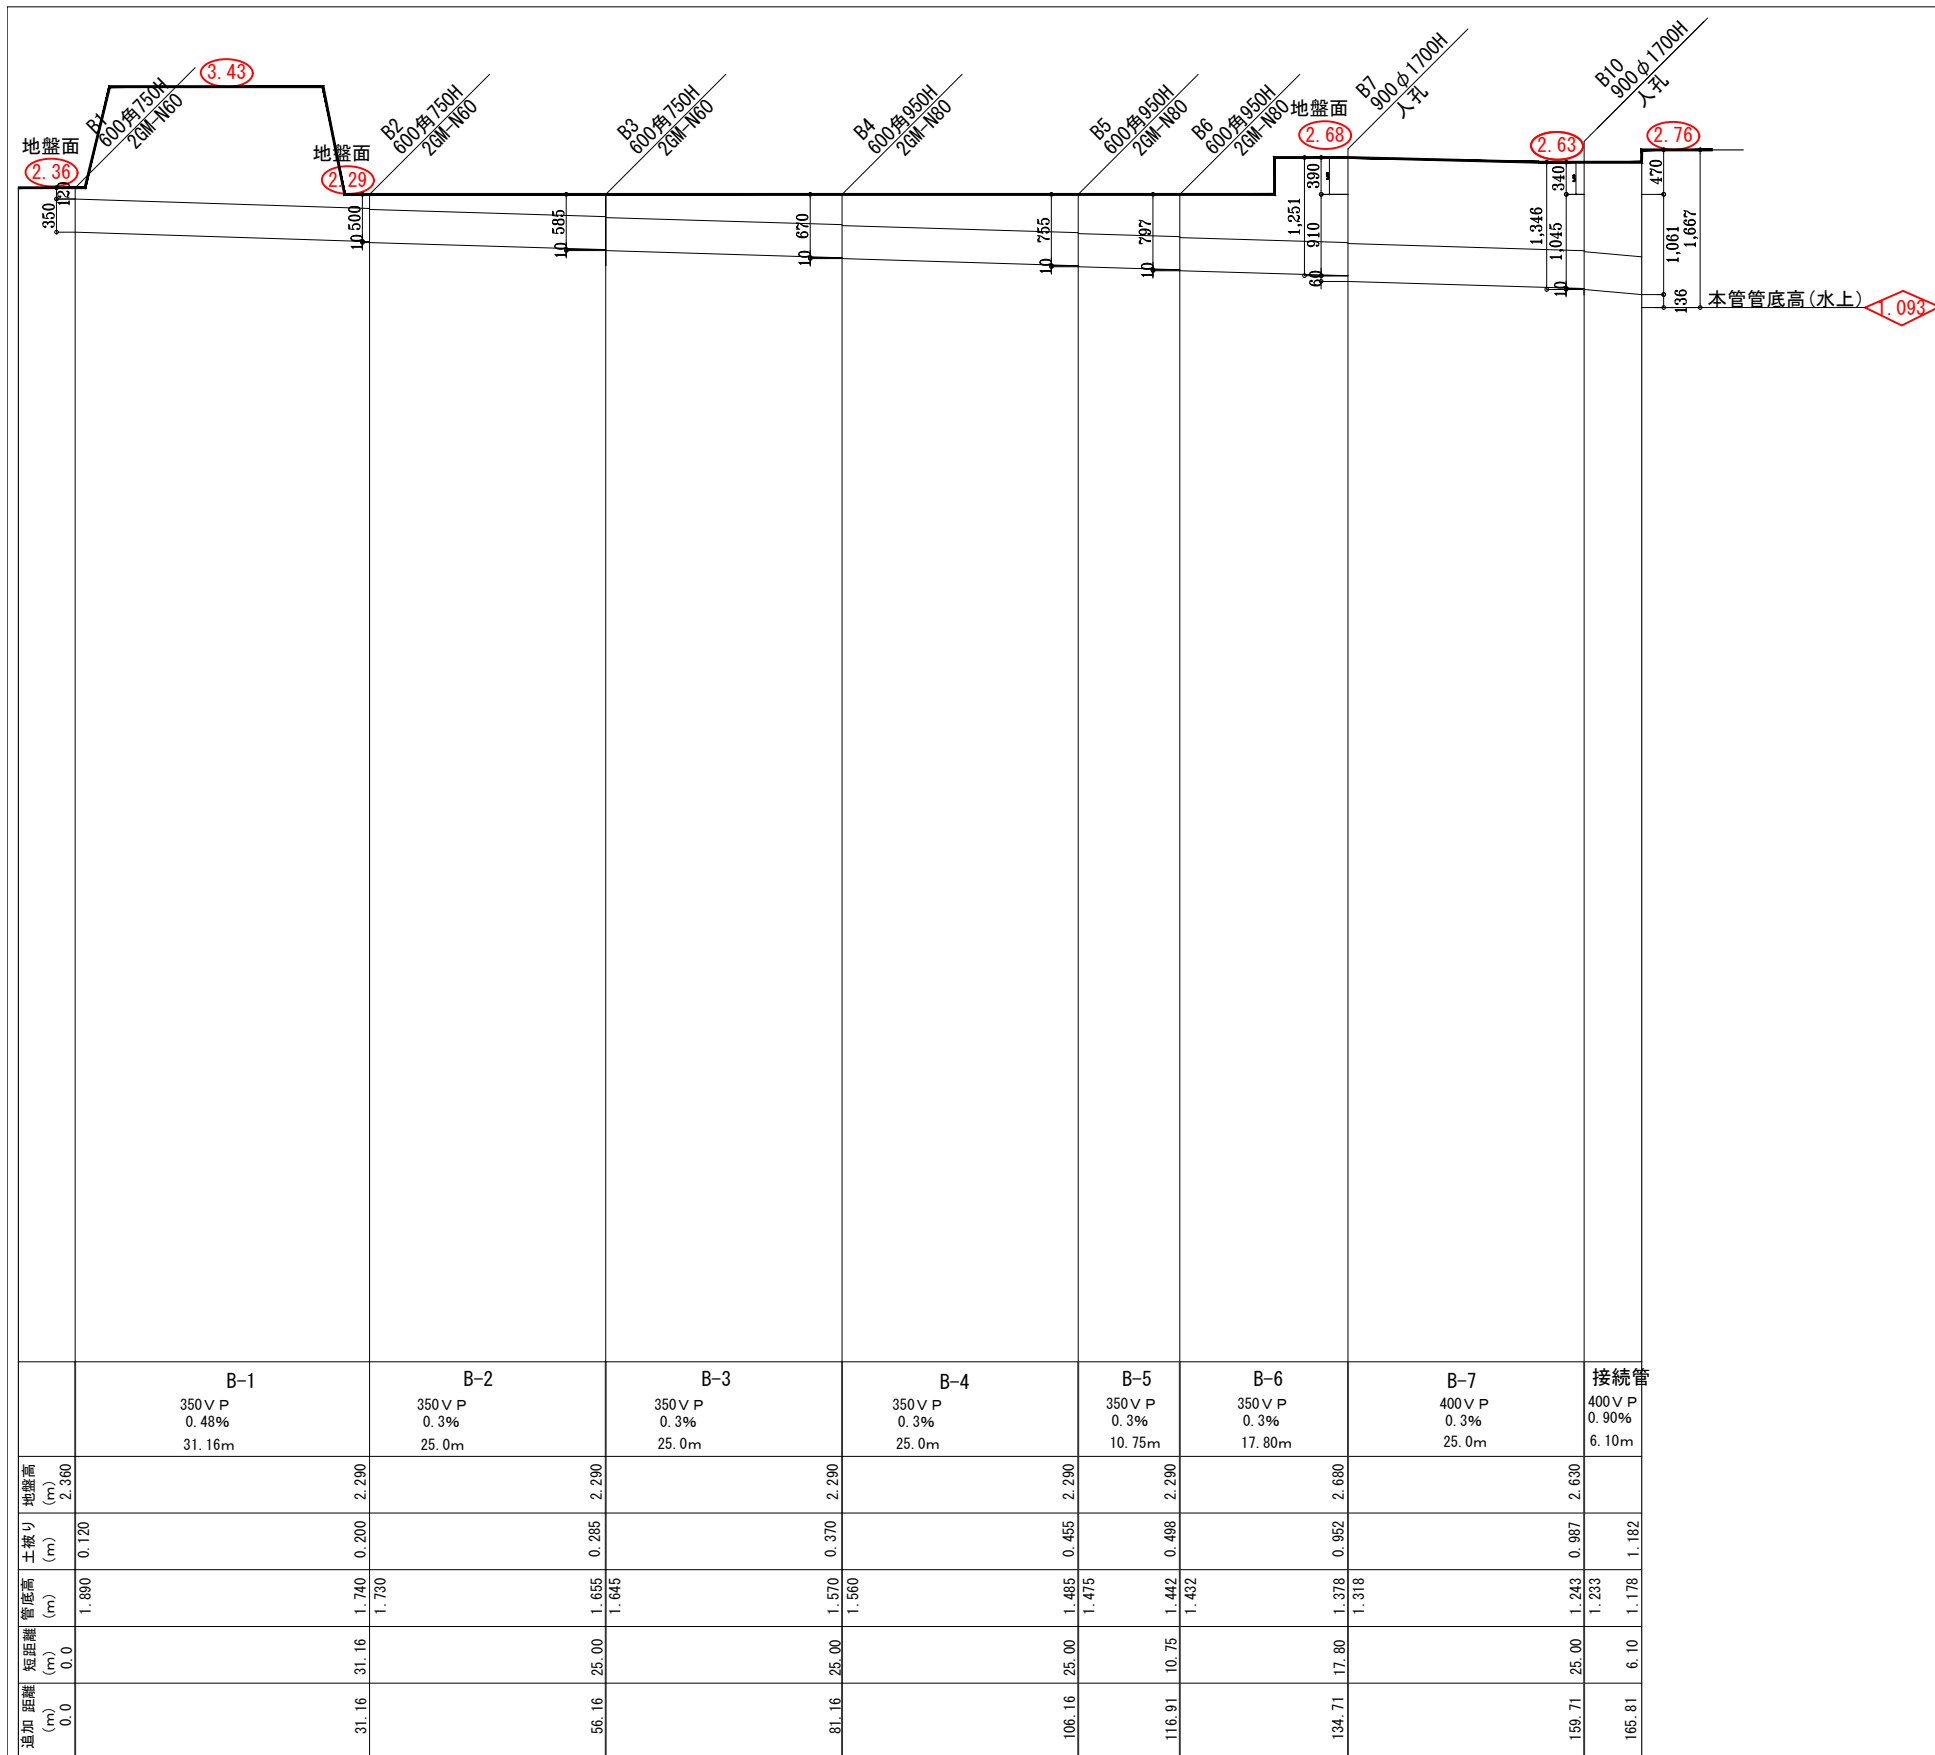

Bゾーン

B-1

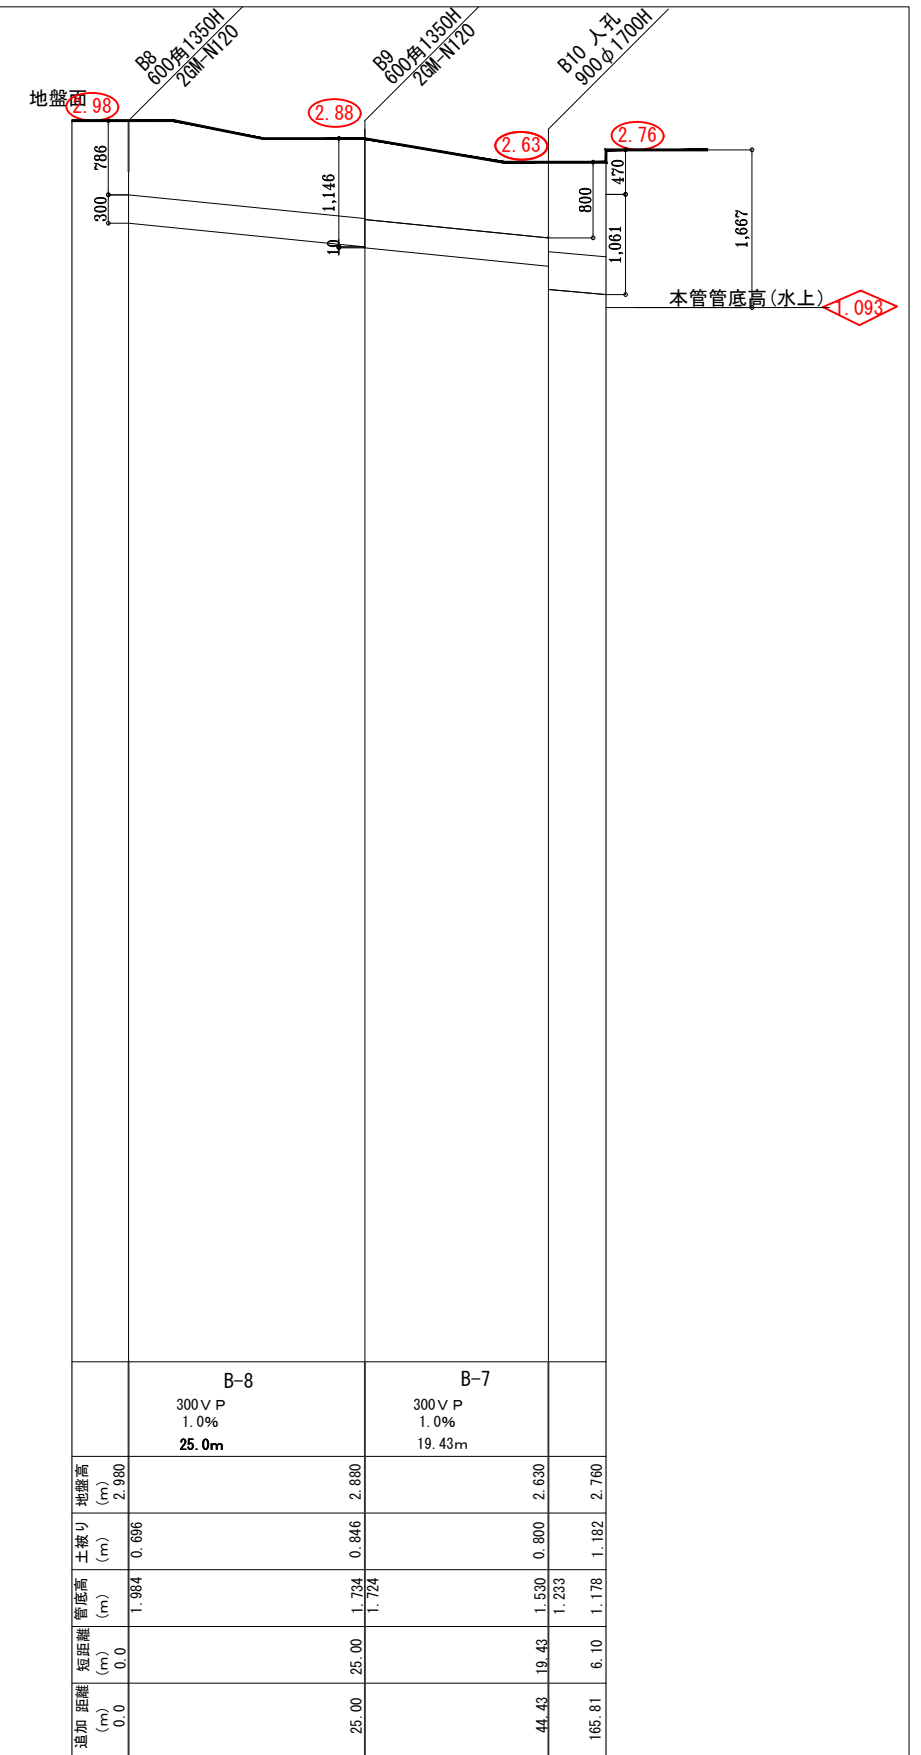

B-2

排水施設縦断面図
流出係数 0.7

- 凡例
- 現況地盤高(標高)
 - 計画地盤高
 - ◇ 排水管(側溝)管底高

横浜市建築局				工事名 本牧市民プール解体工事			
年月日 R1.9	縮尺	図面名称 排水施設縦断面図 Bゾーン		設計者			
株式会社 鈴木設計工務所				施設番号	棟番号	区画番号	図面番号