
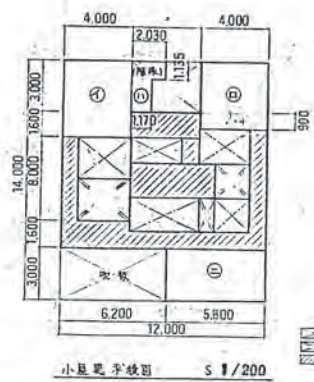


H258030011002F

工事概要	
工事名称	網島こどもログハウス新築工事
建設元	株式会社北国網島188 網島市国分
用途・地域	第一種住居用地・地域
建物構造	木組構法 平葺建
敷地面積	27.916.95 M ²
建築面積	188.385 M ²
延床面積	224.986 M ²

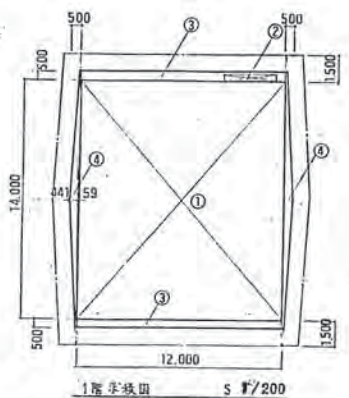

① 14.00 x 12.00 = 168.0
 ② 2.75 x 0.4 = 1.1
 ③ 0.5 x 12.00 = 6.0
 ④ 15.00 x 0.059 + 15.00 x 0.441 x 1/2 = 4.1825

① + ② = 169.1

1階床面積 169.10 M²

① 4.6 x 4.0 = 18.40
 ② 3.9 x 4.0 = 15.60
 ③ 1.135 x 2.030 = 2.30425
 ④ 3.0 x 5.8 = 17.40

① + ② + ③ + ④ = 53.70925

小屋足子線面積 53.70925 M²

① + ③ x 2 + ④ x 2 = 188.385




建築面積 188.385 M²

外部仕上表					
足	板	台板①2 カムン下葺き	平瓦 シンクル等	プラスチック ①100 瓦葺	瓦 瓦
軒	瓦	スチルスバインフォー 羽目板 ①2. ステンアルーフ仕上			スチルスバインフォー 38 x 185 ステンアルーフ仕上
外	壁	200φログ	ステンアルーフ仕上		木製 一部カラーアルミラッシュ
基	礎	鉄筋コンクリート打放しモルタル補修			超耐火バーディック仕様
軒	樋	塩ビ管吊樋 120			全 上
壁	樋	ワカリ塩樋			全 上
ス	ロ	フ			土間コンクリート ①150 橋引仕上 (五の字ハーフ・コン投)


内部仕上表							
室 名	床	巾 木	壁	窓	天井	C 目	備 考
エントランススペース	コンクリート下地 モルタル金ゴテ仕上	木製 ステンアルーフ仕上	100	200φログ 一部①2 羽目板貼 ステンアルーフ仕上 (木製)			冷室、流シ台、作業台、工作テーブル、荷台等
居間スペース	スチルスバインフォーフローリング①35 ステンアルーフ仕上			全 上			
小サマールコブ	合板①15 上	スチルスバインフォーフローリング①35	一部木製 ステンアルーフ仕上	200φログ 一部①2 羽目板貼 ステンアルーフ仕上 (木製)			
納めるスペース	全 上			200φログ			
見守る人スペース	全 上	一部木製 ステンアルーフ仕上		200φログ 一部①2 羽目板貼 ステンアルーフ仕上 (木製)			金付カウンター、収納棚、吊り棚、木切棚、流シテーブル(1200 x 1500A)、ガラス、ワタシ (1800 x 1500) 3ヶ
男子 便 所	右板①15 T-1 下地 長尺塩ビシート①25	一部木製 ステンアルーフ仕上		全 上			五ヶホナ①9下地塩ビシート①9
女子 便 所	全 上	全 上		全 上			2,300
C L	合板①15	一部木製 ステンアルーフ仕上		200φログ			2,300
倉 庫	スチルスバインフォーフローリング①35 ステンアルーフ仕上	全 上		全 上			棚 階段
小屋足子線	スチルスバインフォーフローリング①35 ステンアルーフ仕上	全 上		S P F 材 ①12 羽目板貼 ステンアルーフ仕上 (木製)			棚 1段 (固定)
地下 道 路	コンクリート下地 長尺塩ビシート①25			コンクリート打放しモルタル補修 塩ビ管吊樋、①12 羽目板貼 ステンアルーフ仕上			ワタシハニヤ ①25

工事名 網島公園こどもログハウス(仮称)新築工事 年月日 H3.12
 図番 A-08 工事概要・外部仕上表・内部仕上表 縮尺 1/200

工事 川 地 建 施 図 面 積 図 面 積 図 面 積
 種 別 名 称 号 号 号 号 号 号 号 号
H258030011003F

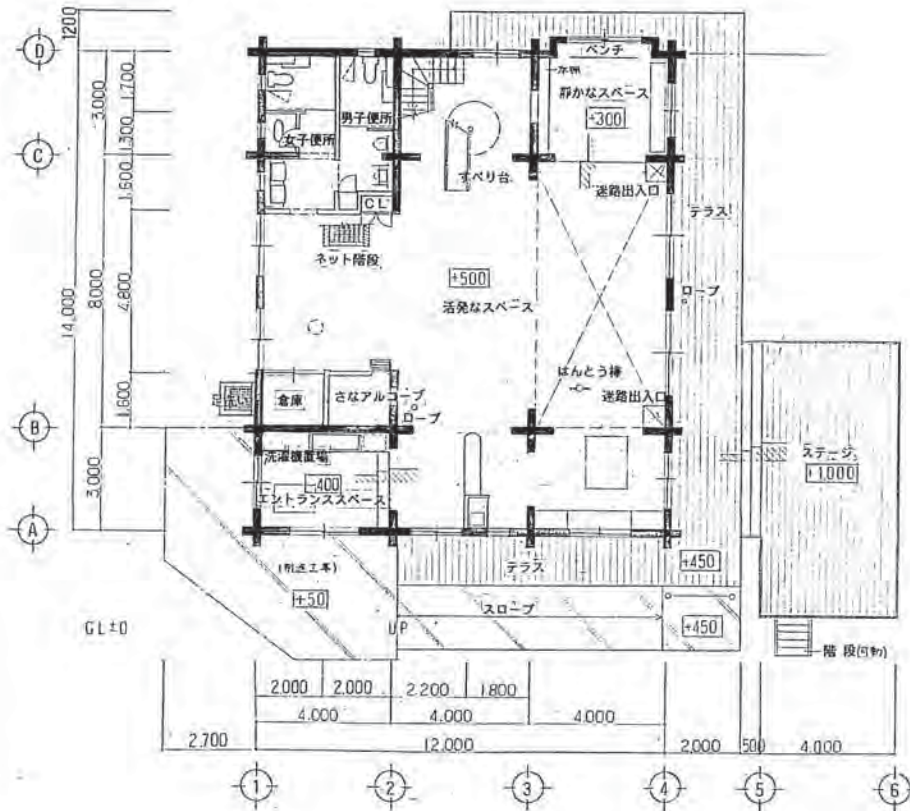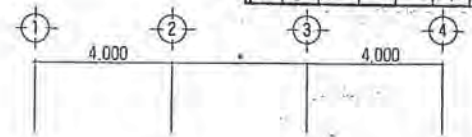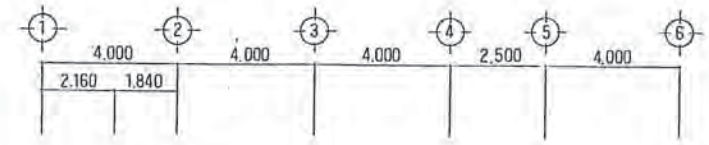


1 階平面図 S 1:100

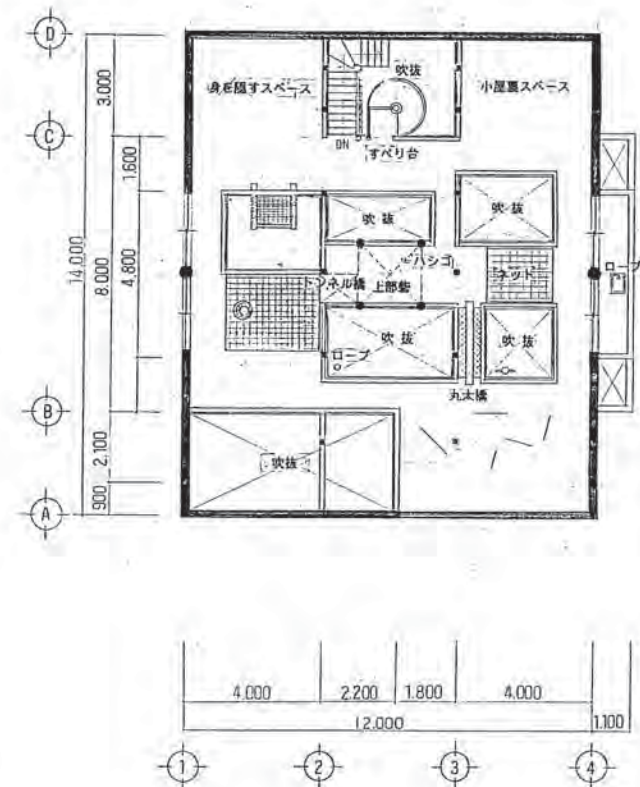

小屋裏平面図 S 1:100

工事名	網島公園こどもログハウス(仮称)新築工事	年月日	H3.12
図面番号	A-09	1階平面図・小屋裏平面図(2階)	縮尺 1/100

H	2	5	8	0	3	0	0	1	1	0	0	4	F
---	---	---	---	---	---	---	---	---	---	---	---	---	---

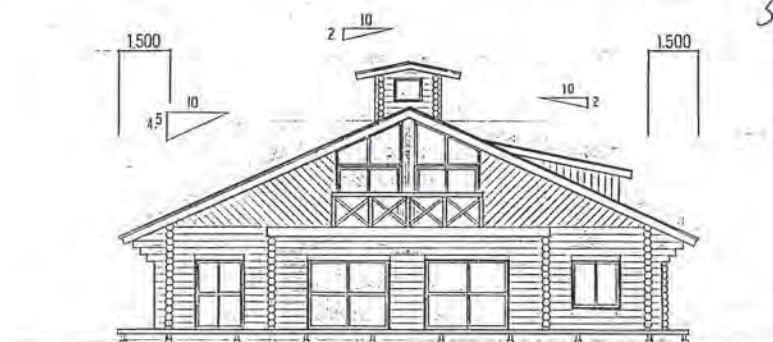

南側立面圖





北側立面圖

工事名	網島公園こどもログハウス(仮称)新築工事		年月日	H3.12
図番	A-10	立面図	図尺	1/100

工事 用 図 建 物 図 有 番 号 施 設 番 号 図 面 種 別 図 面 尺 寸 番 号 特 記
H258030011005F


6

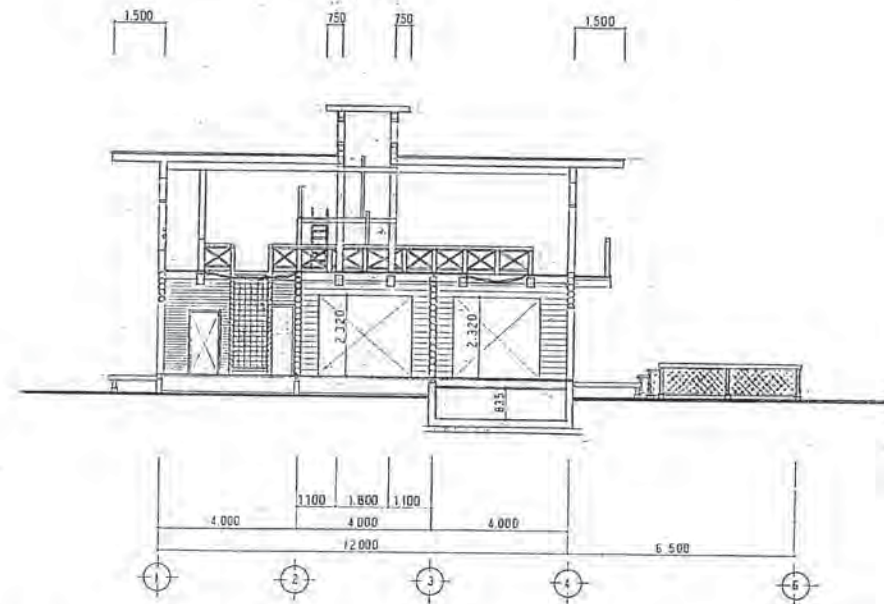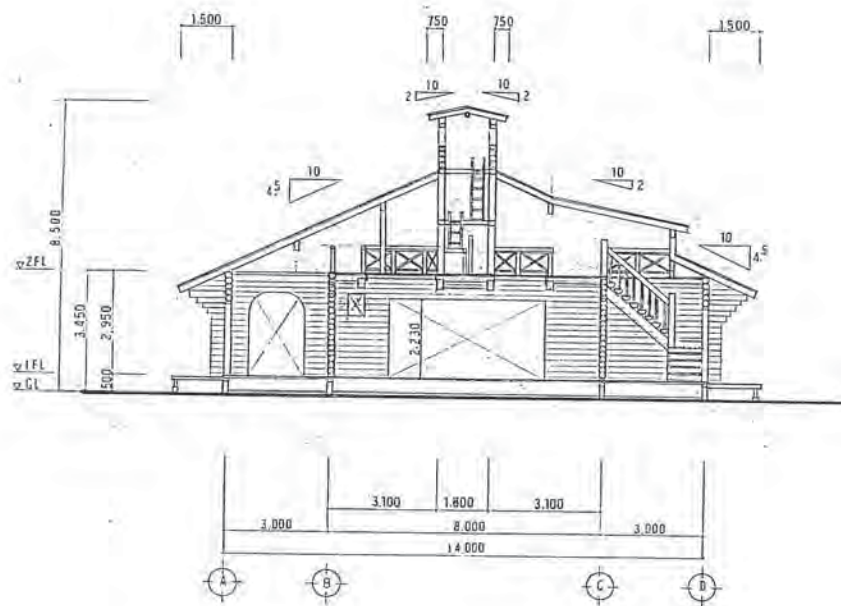

断面図 S: 1/100




工事名	網島公園こどもログハウス(仮称)新築工事	年月日	H3. 12
図番	A-11	断面図	1/100

工区
 用番
 1201
 2001F

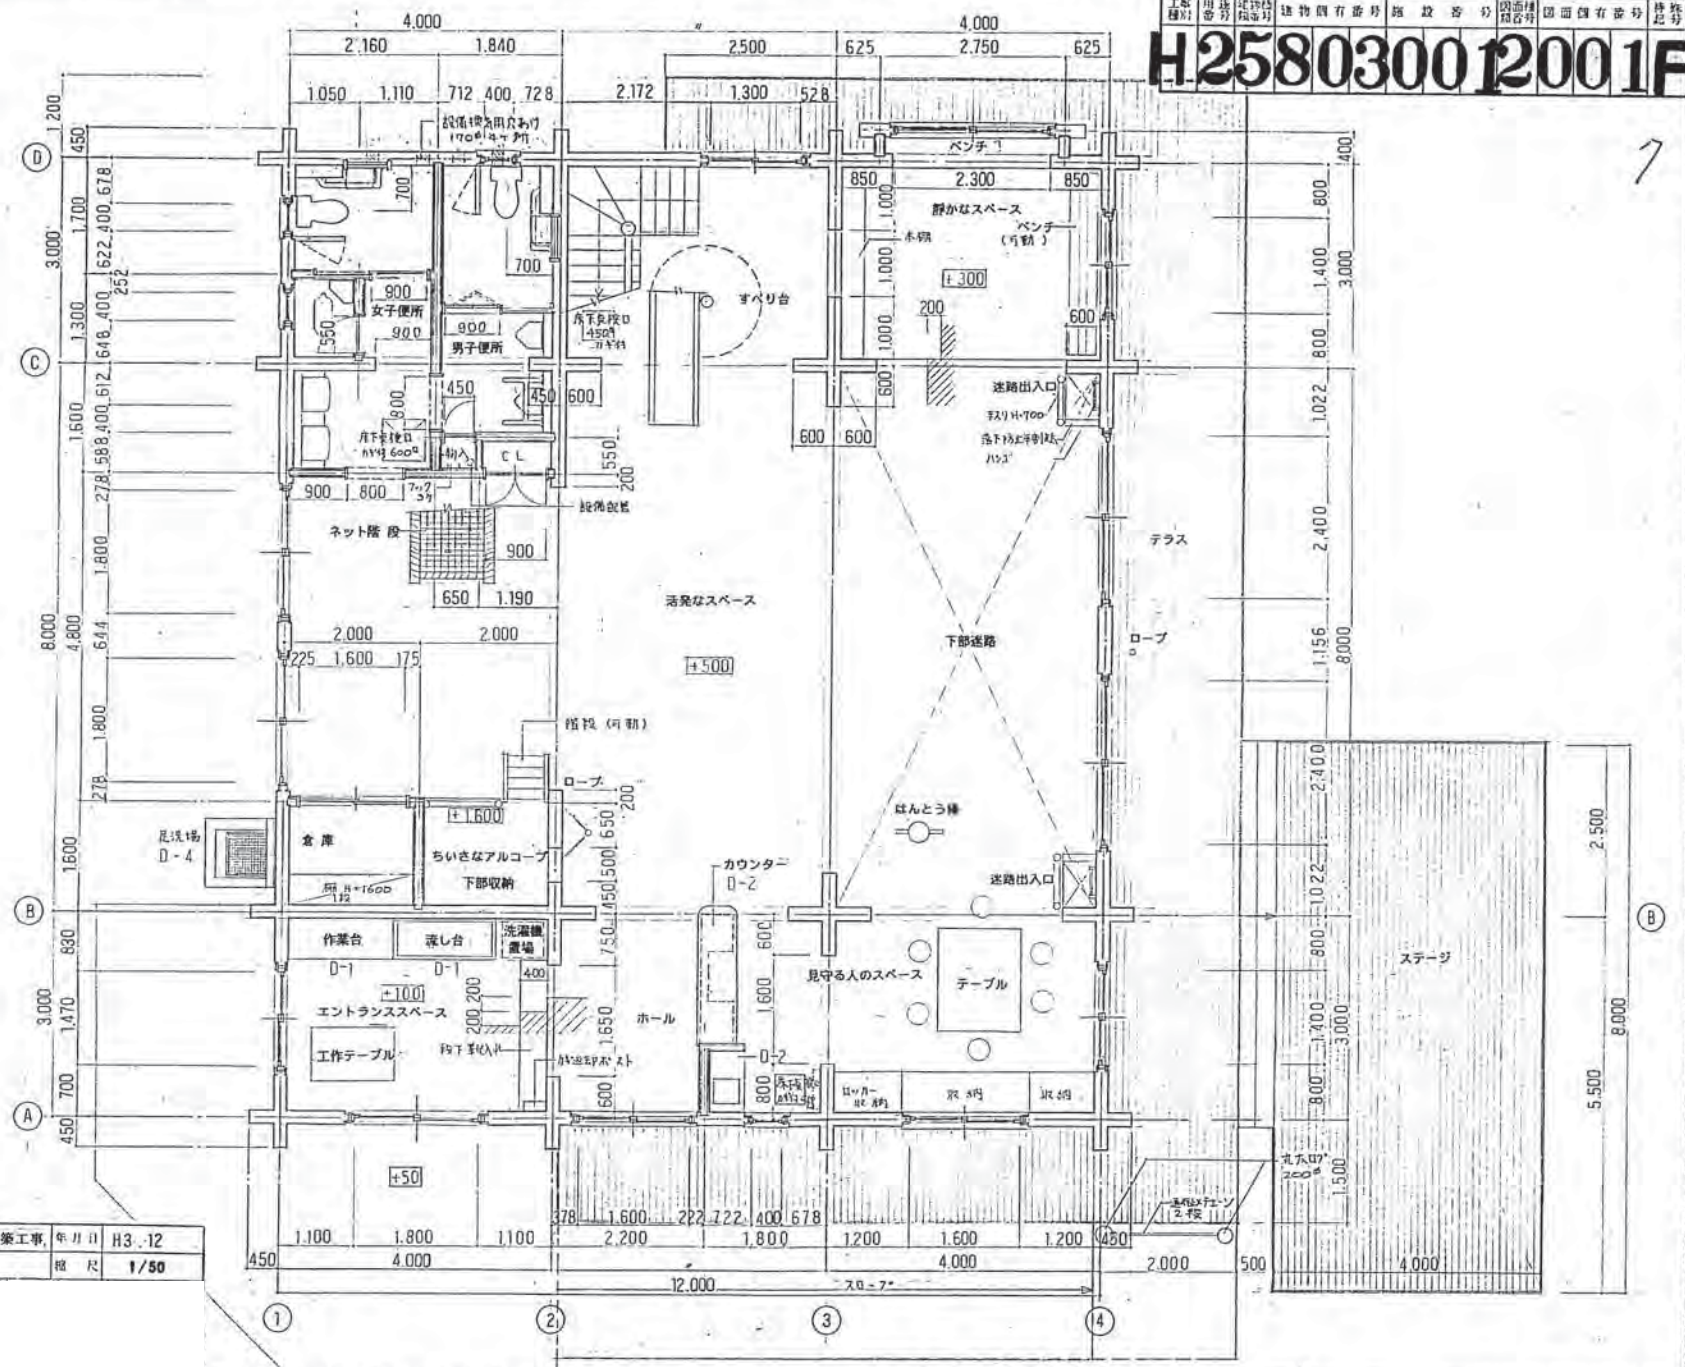

工事名 網島公園こどもログハウス(仮称)新築工事
 図番 A-12 1階平面詳細図
 年 月 日 H3.12
 縮 尺 1/50

工事番号 H258030012002F
 図面番号 01
 図面内容 平面図・断面図

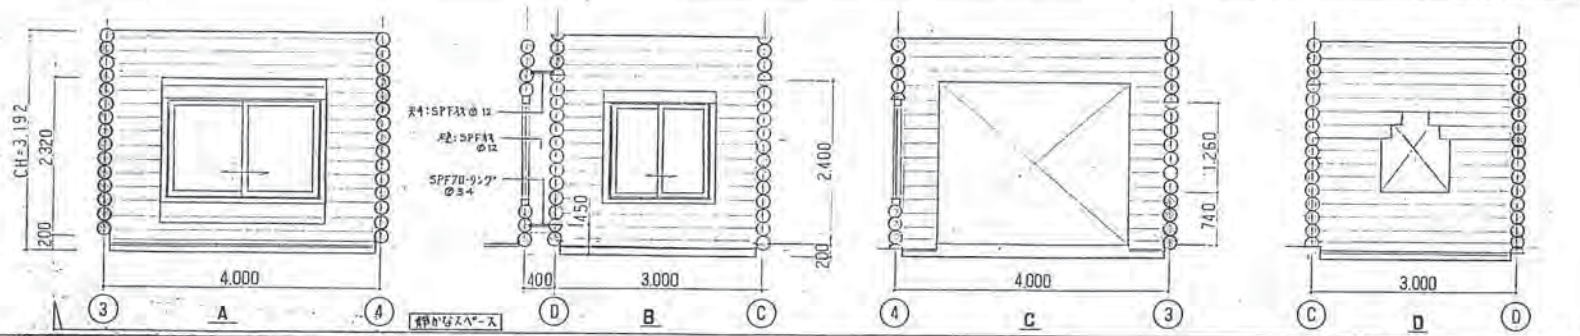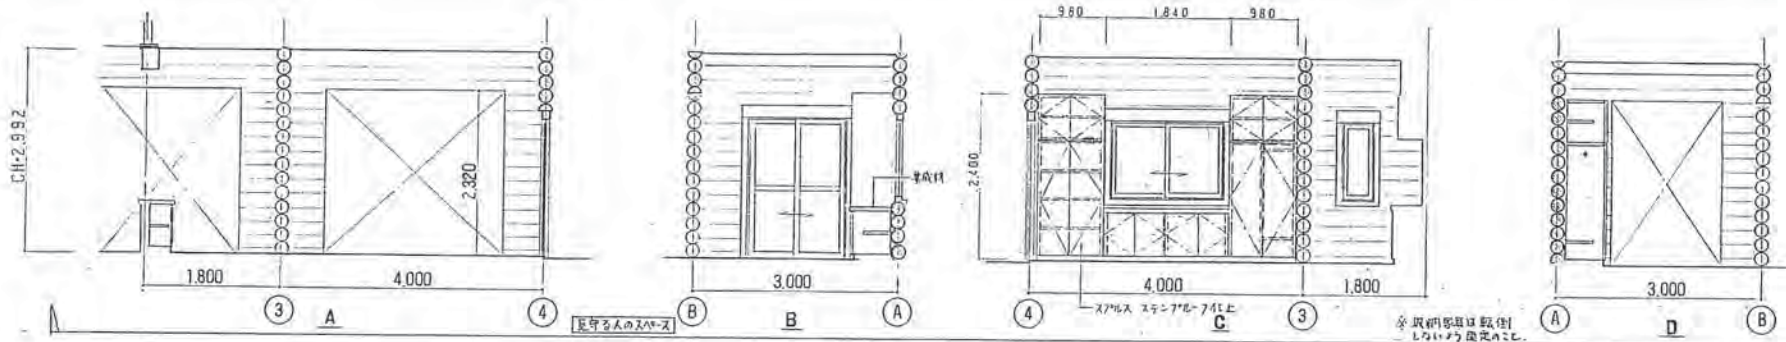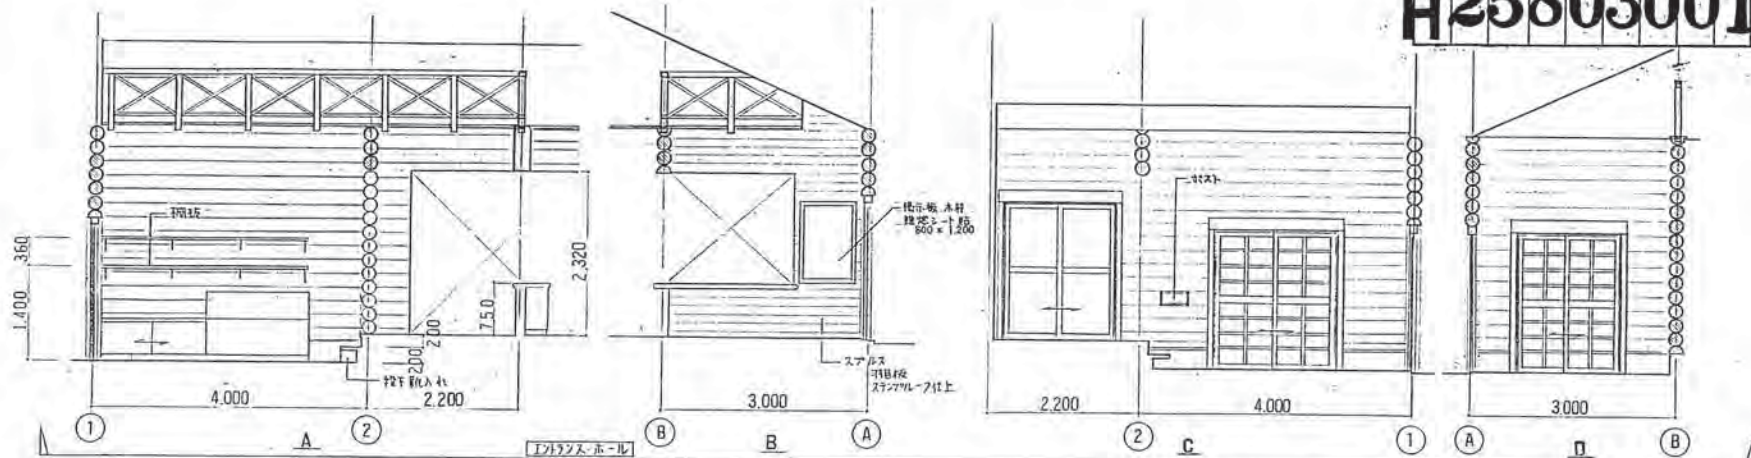


工事名	網島公園こどもログハウス(仮称)新築工事	年月日	H3.12
図番	A-13	図名	1F

注：ログ段数・天井根太方向・梁寸法等は構造図面による


工事 種別	用途 名称	建築 時期	建物 構造	建物 用途	階 数	図面 枚数	図面 枚数	図面 枚数	図面 枚数

H258030012004F









10

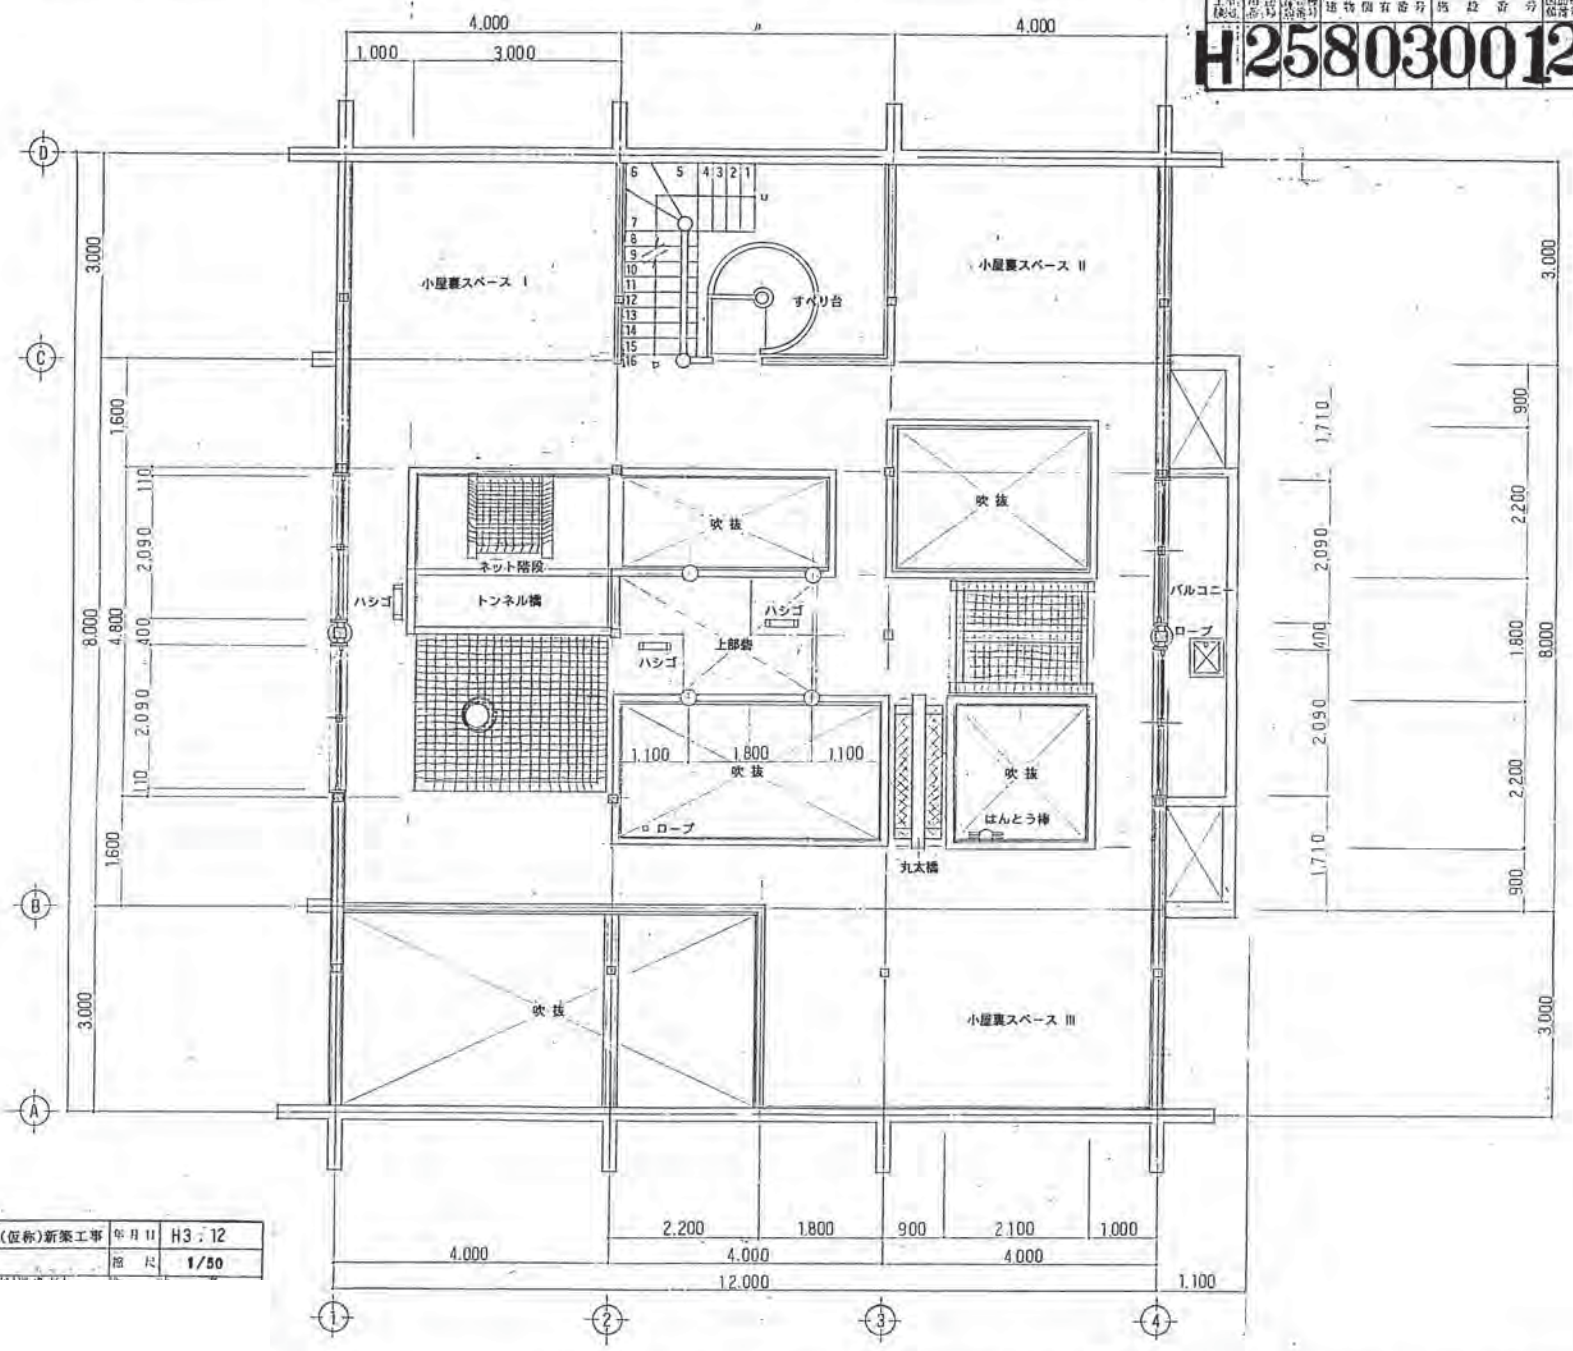


工事名	網島公園こどもログハウス(仮称)新築工事	年月日	H3.12
図番	A-15	小図裏平面詳細図	縮尺 1/50

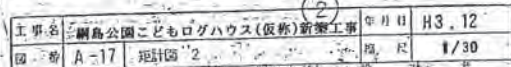12


14

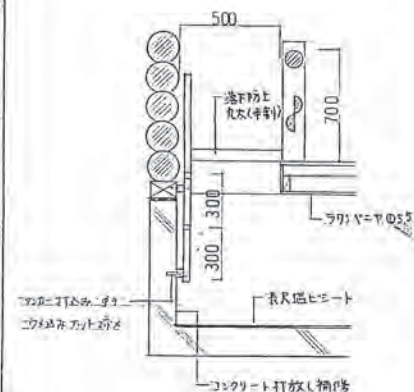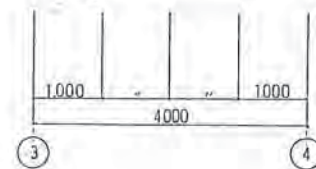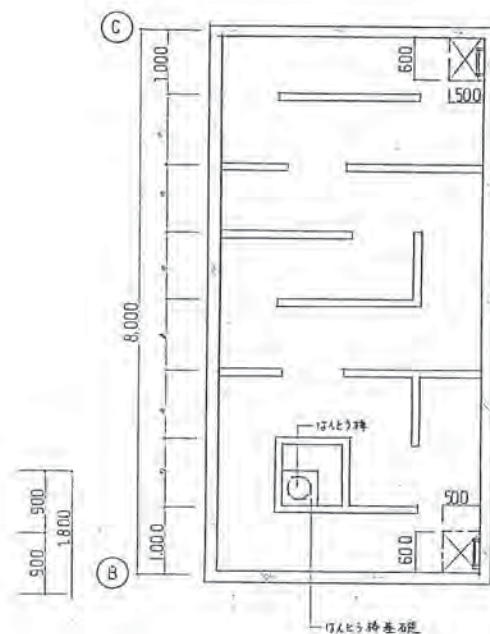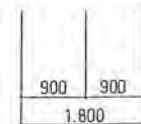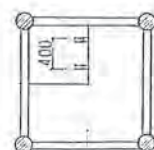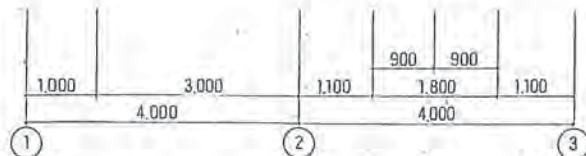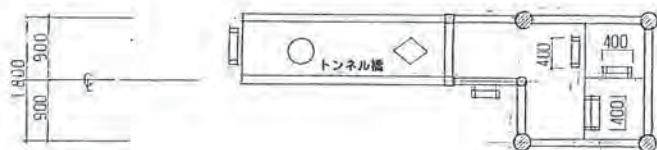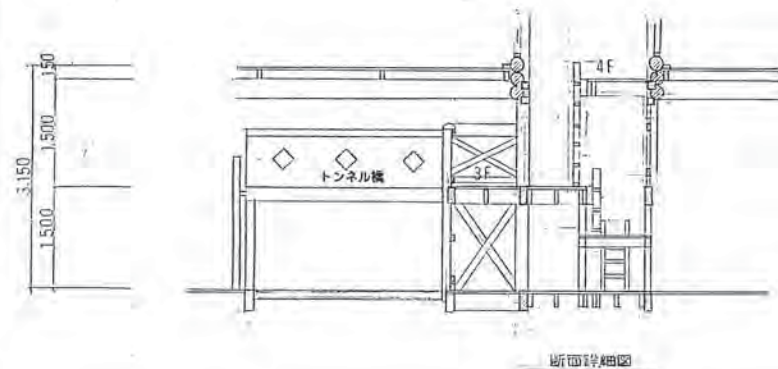

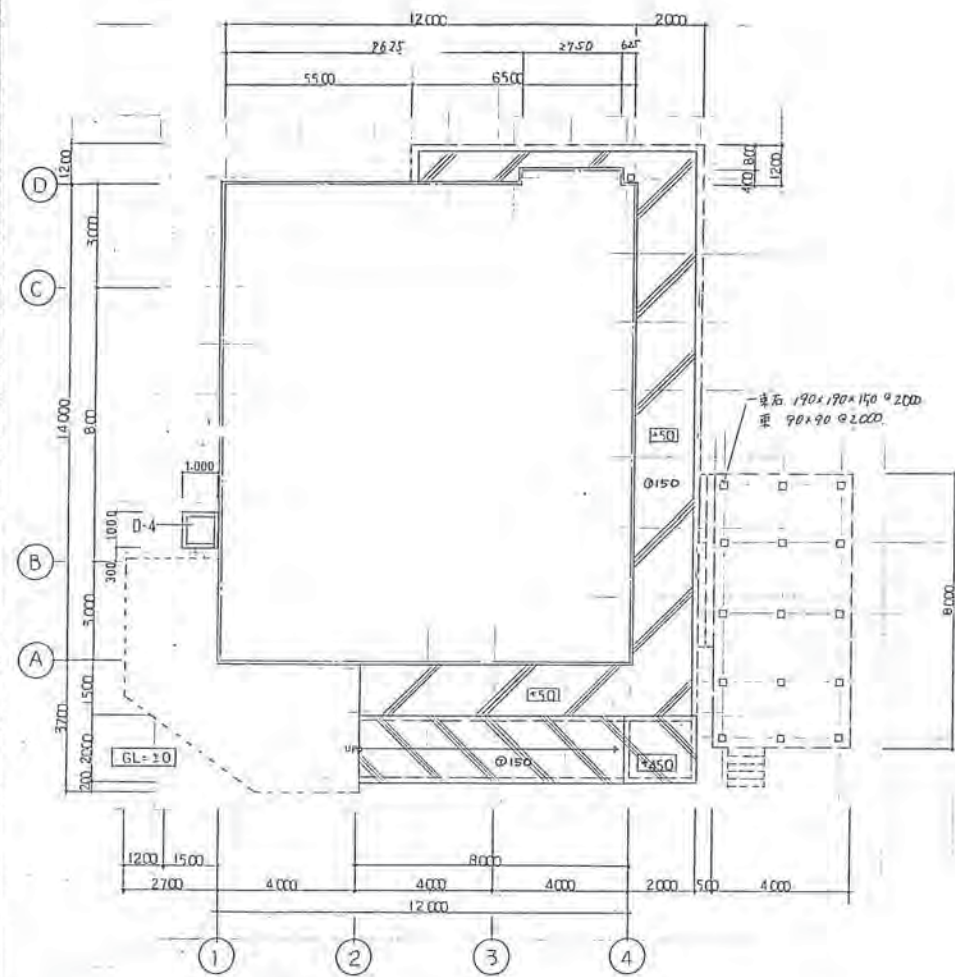

テラス・ステージ基礎伏図 1/100




工事名	綱島公園こどもログハウス(仮称)新築工事	年月日	H3.12
図番	A-31	テラス・ステージ基礎伏図・床伏図	縮尺 1/100

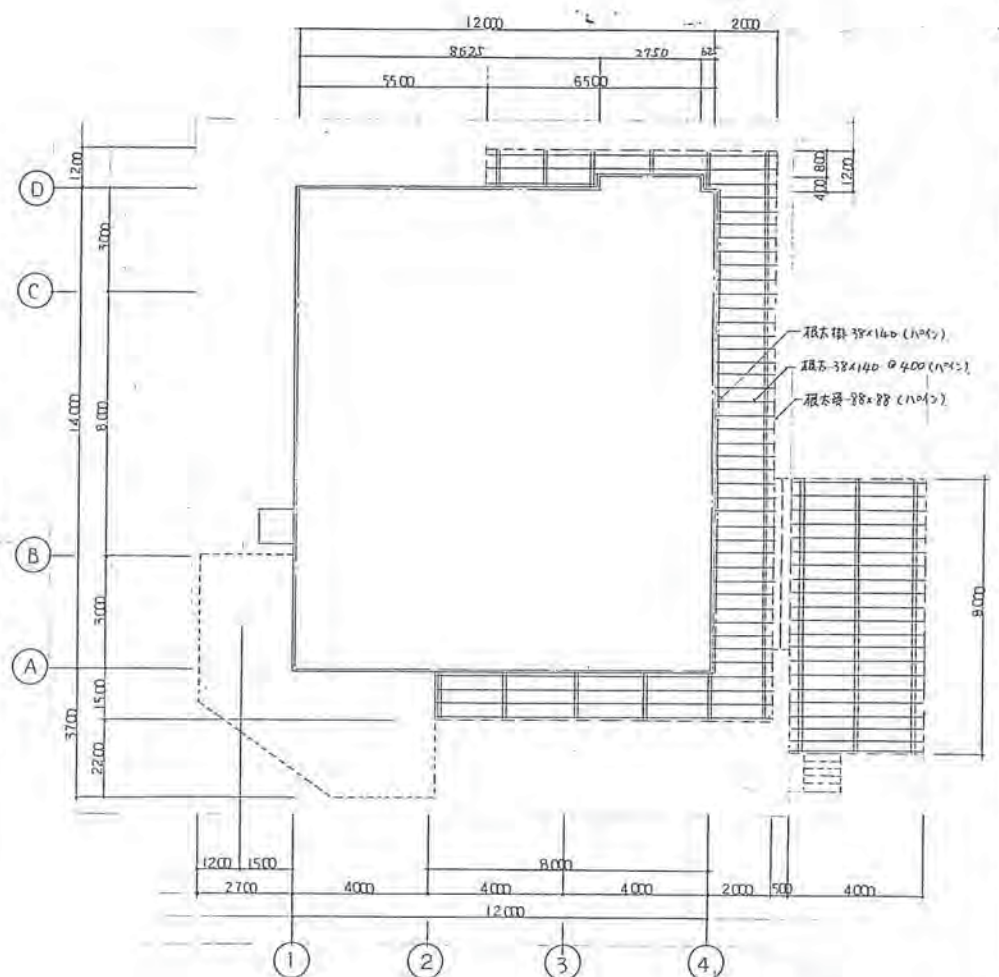


テラス・ステージ床伏図 1/100

折記事項
 テラス・ステージ比高 38x140 (1/4)
 テラス・ステージ部はコンクリート加圧注入処理

工程类别	用途	建筑物名称	建筑物有编号	楼层编号	四面墙体编号	四面墙体有编号	楼层编号
H	2	5	8	0	3	0	0
1	7	0	0	2	F		

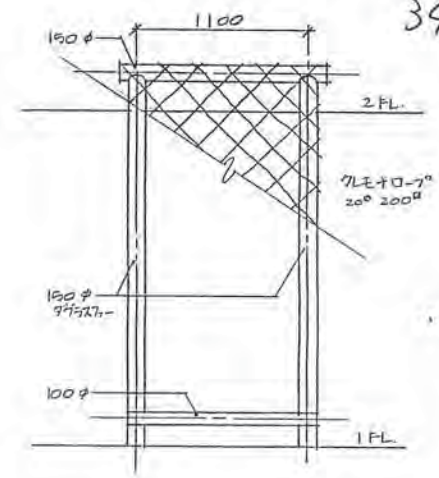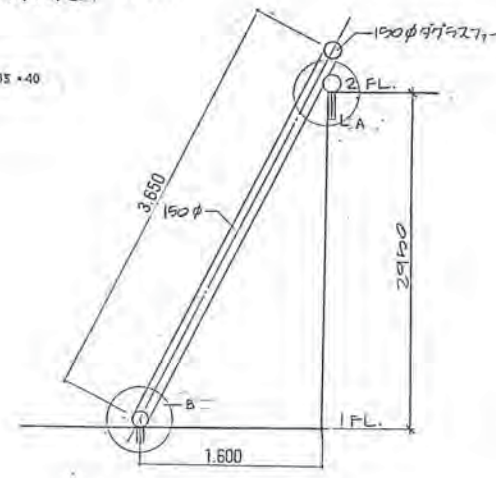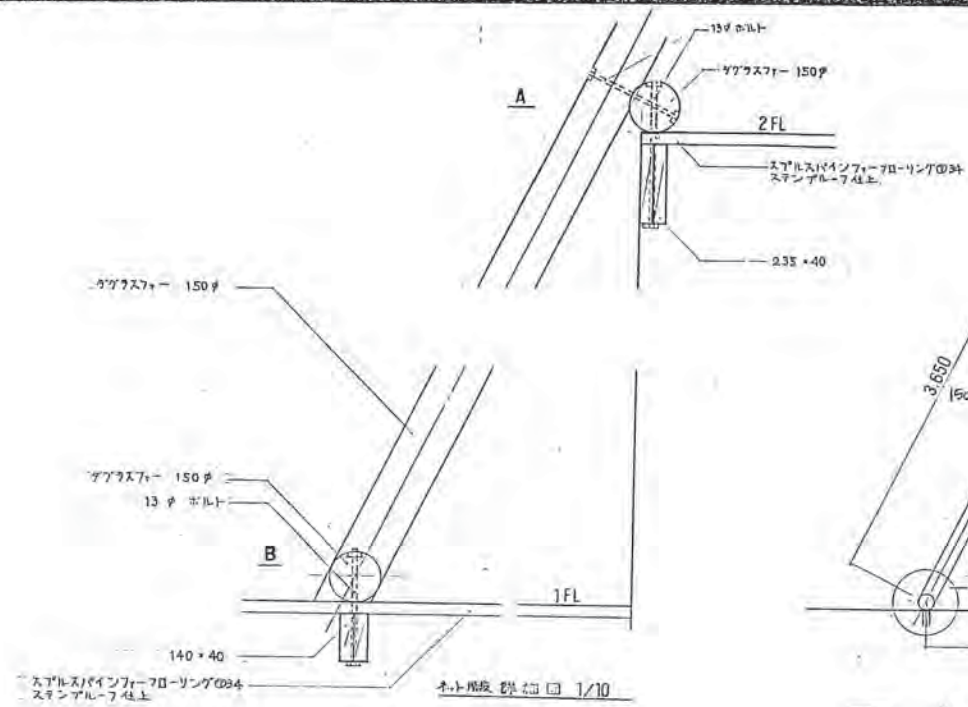

1:30 课外阶段

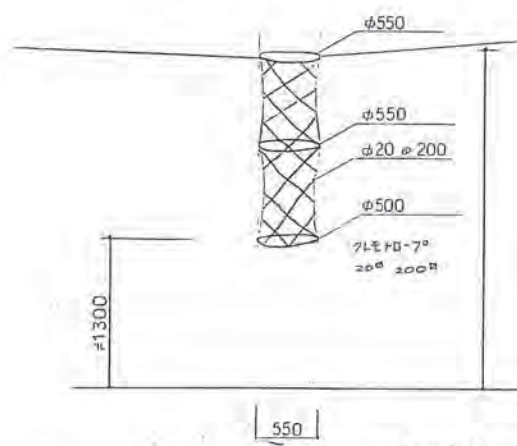

ネットチェ-7"

工 事 名	網島公園こどもログハウス(仮称)新築工事		年 月 日	H3.12
図 番	A-39	遊具詳細図-2	縮 尺	1/10・1/30