



案内図

計画地

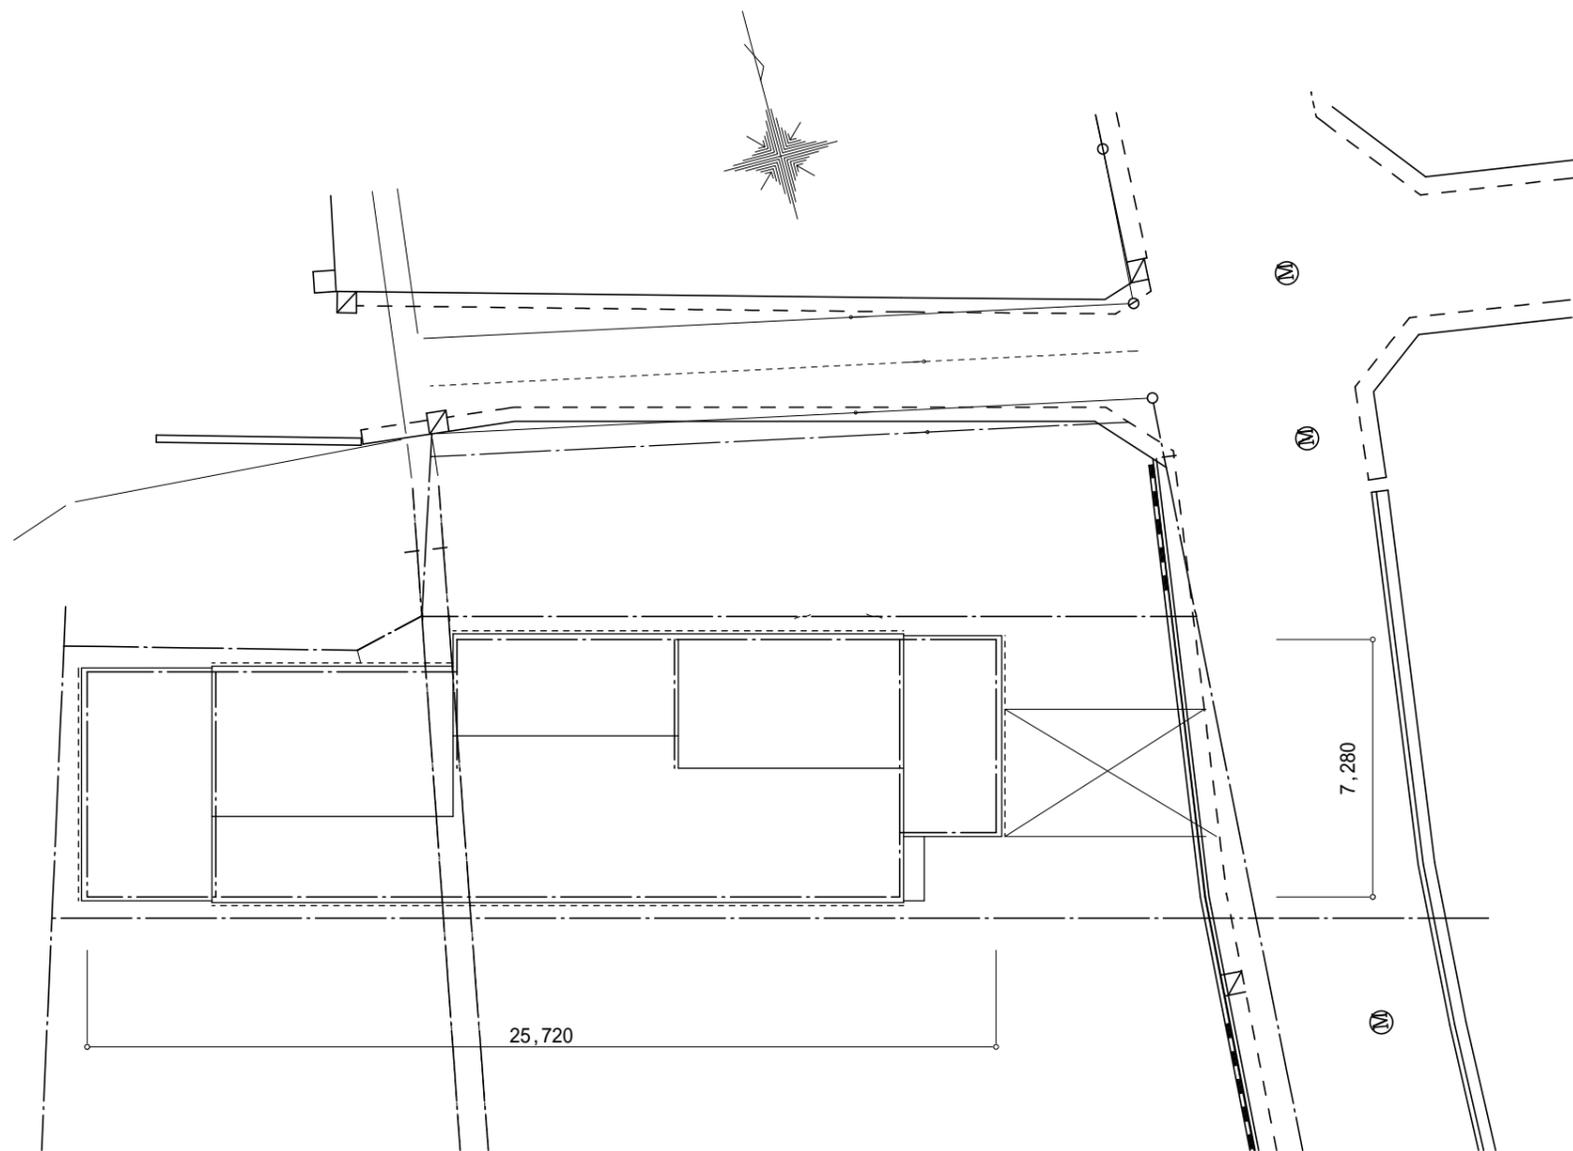


配置図

※設計時点の計画のため、変更になる場合があります。

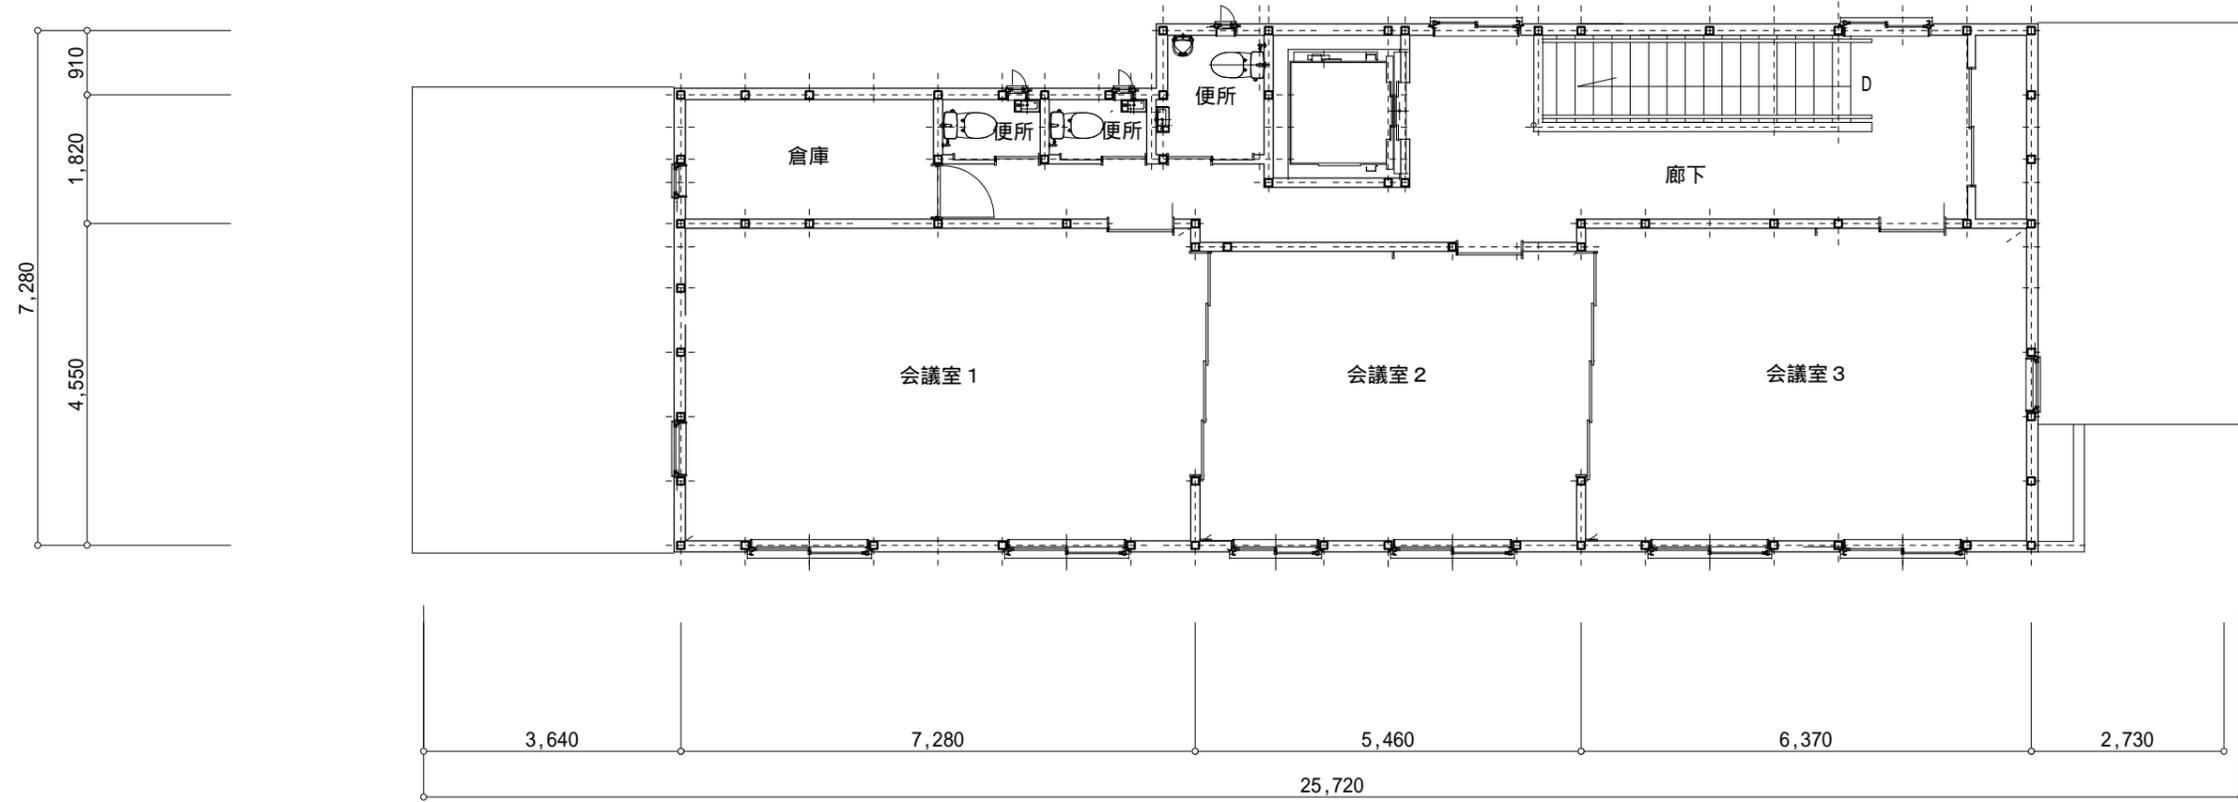

2階平面図

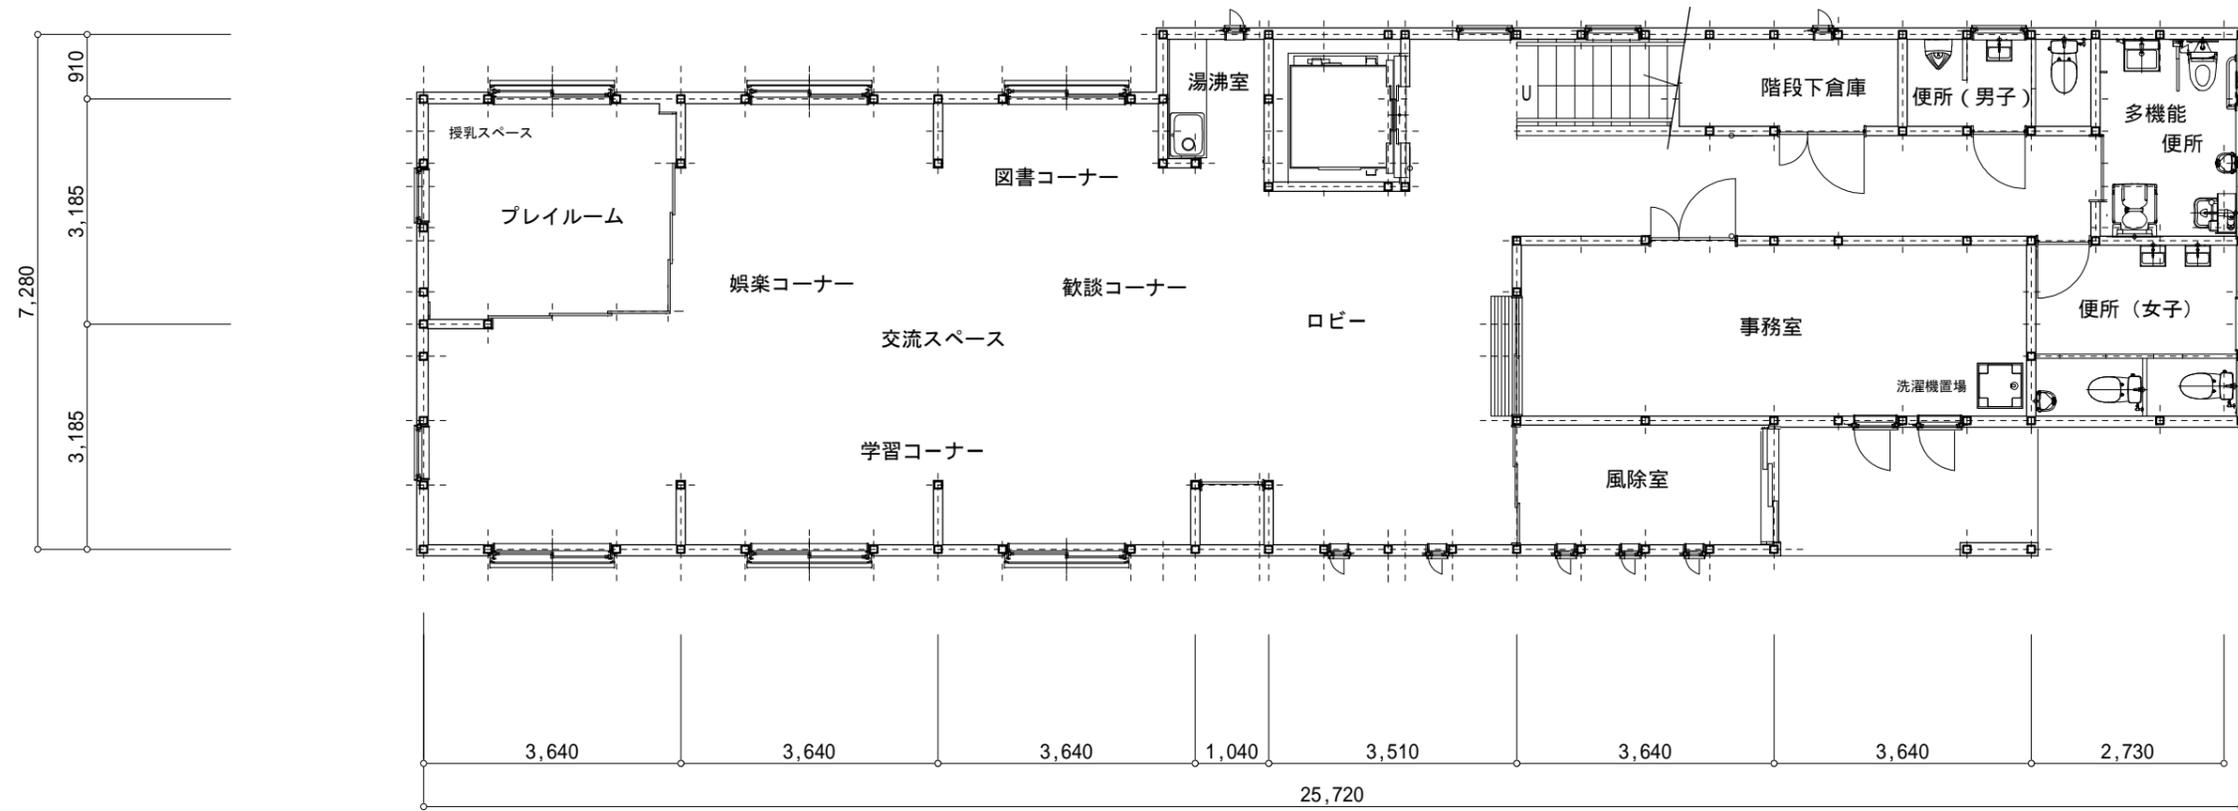

1階平面図

※設計時点の計画のため、変更になる場合があります。