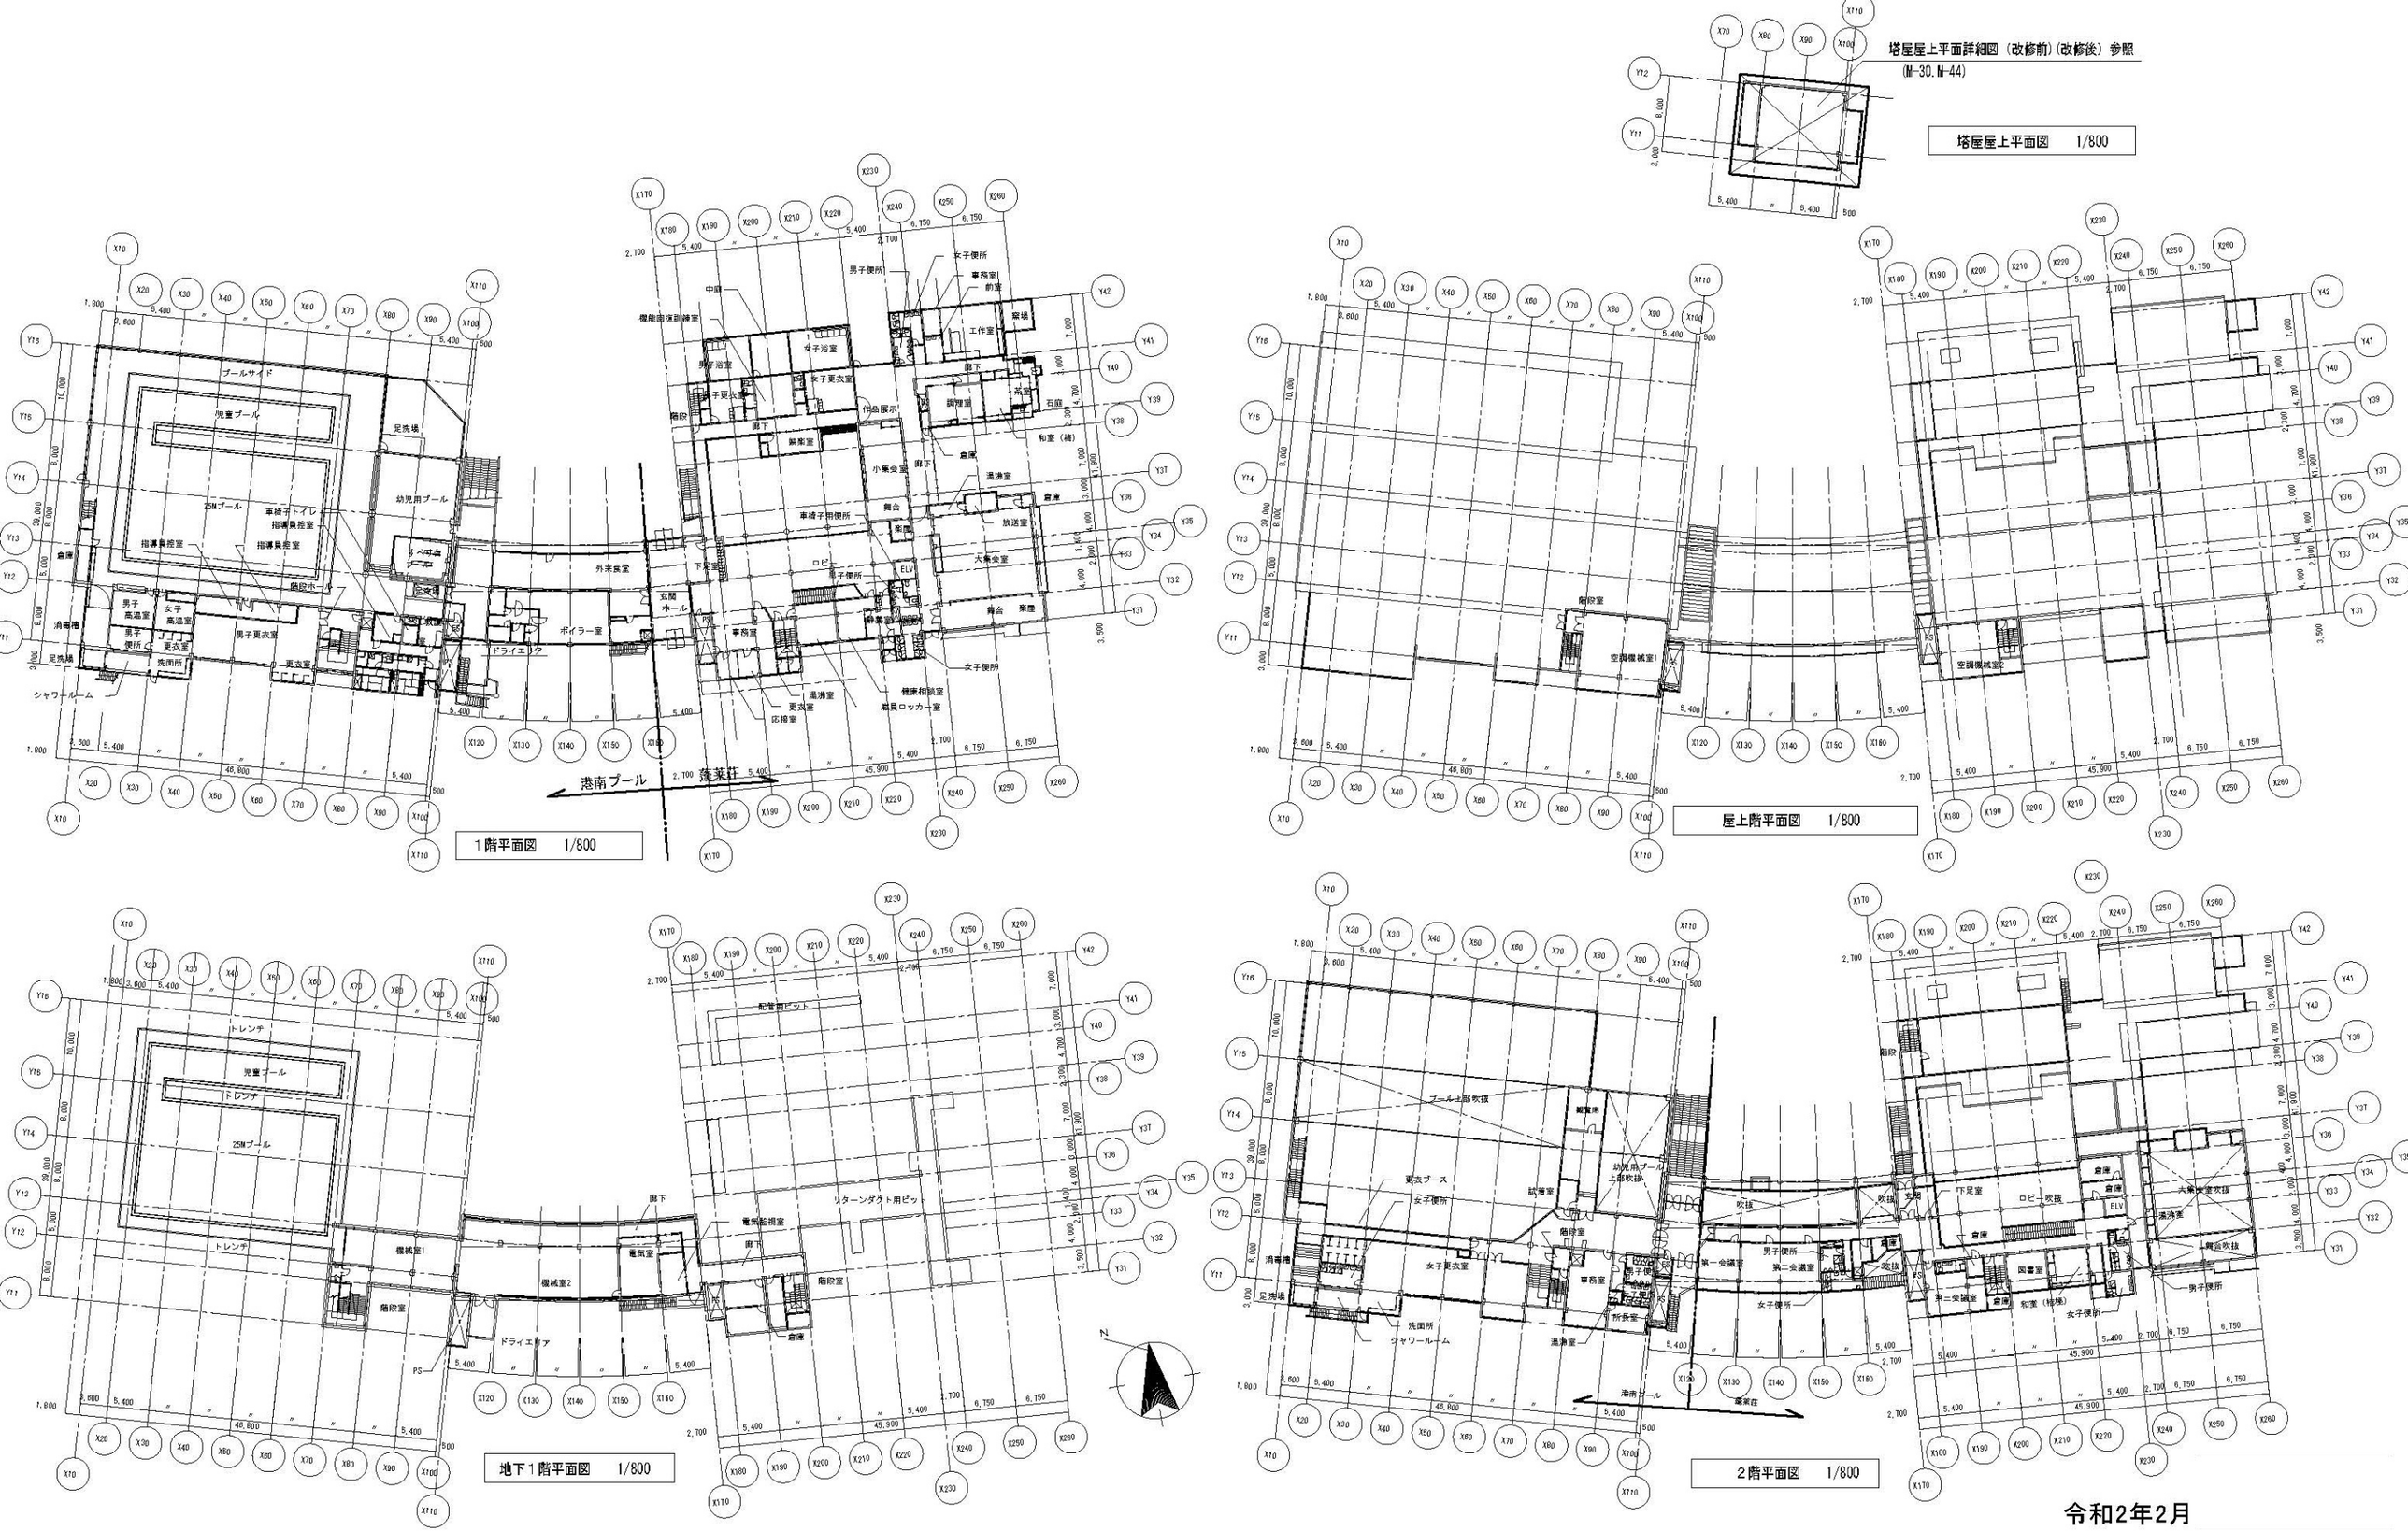
塔屋屋上平面詳細図（改修前）（改修後）参照
(M-30, M-44)
塔屋屋上平面図　1/800
1階平面図　1/800
屋上階平面図　1/800
地下1階平面図　1/800
2階平面図　1/800
港南プール
蓮茎荘
プールサイド
児童プール
25Mプール
幼児用プール
足洗場
車椅子トイレ
指導員控室
男子更衣室
女子更衣室
ボイラー室
ドライエリア
玄関ホール
事務室
ロビー
男子便所
女子便所
舞台
大集会室
小集会室
調理室
工作室
和室（桂）
倉庫
温浄室
旅送室
機械室1
機械室2
電気室
配管用ピット
リターンダクト用ピット
空調機械室1
空調機械室2
ブール上部吹抜
幼児用プール上部吹抜
試書室
図書室
第一会議室
第二会議室
第三会議室
ELV
N

令和2年2月