


別紙 24 解体撤去建物一覧

棟番号	建物名	構造	階数	延床面積	建築面積	最高高さ	軒高	竣工年	備考
1	本館棟	RC造	3+PH	2,107.87㎡	799.68㎡	11.53m	10.93m	S.39.3	
2	北校舎	RC造	3	1,511.69㎡	503.90㎡	12.14m	11.03m	S.42.3	
3	管理棟	RC造	2	1,083.83㎡	924.75㎡	9.30m	8.90m	S.59.3	
4	体育館棟	RC造	2	1,212.26㎡	618.26㎡	13.66m	10.86m	S.51.3	※別途、教育委員会で解体撤去を実施
5	給食棟	RC造	2	388.25㎡	346.21㎡	7.85m	7.25m	H.14.3	
6	渡り廊下1	RC造	3	175.59㎡	68.06㎡	12.14m	11.03m	S.59.3	
7	EV棟	S造	3	89.48㎡	46.62㎡	11.165m	10.60m	H.22.2	
8	体育倉庫	S造	1	53.83㎡	53.83㎡	3.50m	3.35m	S.51.3	※別途、教育委員会で解体撤去を実施
9	受水ポンプ室	RC造	1	10.89㎡	10.89㎡	3.30m	3.00m	不明	
10	防災備蓄庫	S造	1	24.10㎡	24.10㎡	3.05m	2.98m	不明	
11	鳥小屋	CB造	1	13.45㎡	13.45㎡	2.38m	1.81m	不明	
12	倉庫1	RC造	1	3.60㎡	3.60㎡	2.50m	2.30m	不明	
13	倉庫2	RC造	1	12.27㎡	12.27㎡	2.40m	2.13m	不明	
14	仮設校舎	S造	1	175.71㎡	175.71㎡	4.455m	3.835m	R.4	※別途、教育委員会で解体撤去を実施
15	渡り廊下2	S造	1	0㎡	84.10㎡	3.575m	3.472m	R.4	※別途、教育委員会で解体撤去を実施
16	倉庫3	S造	1	6.60㎡	6.60㎡	2.30m	2.30m	R.2.10	町内会倉庫 防災備蓄庫
17	倉庫4	S造	1	約1.9㎡	約1.9㎡	約2.0m	約2.0m	不明	※別途、教育委員会で解体撤去を実施
18	倉庫5	S造	1	約1.9㎡	約1.9㎡	約2.0m	約2.0m	不明	※別途、教育委員会で解体撤去を実施
19	東校舎	RC造	3	978.735㎡	978.735㎡	11.11m	11.11m	S.33.3	

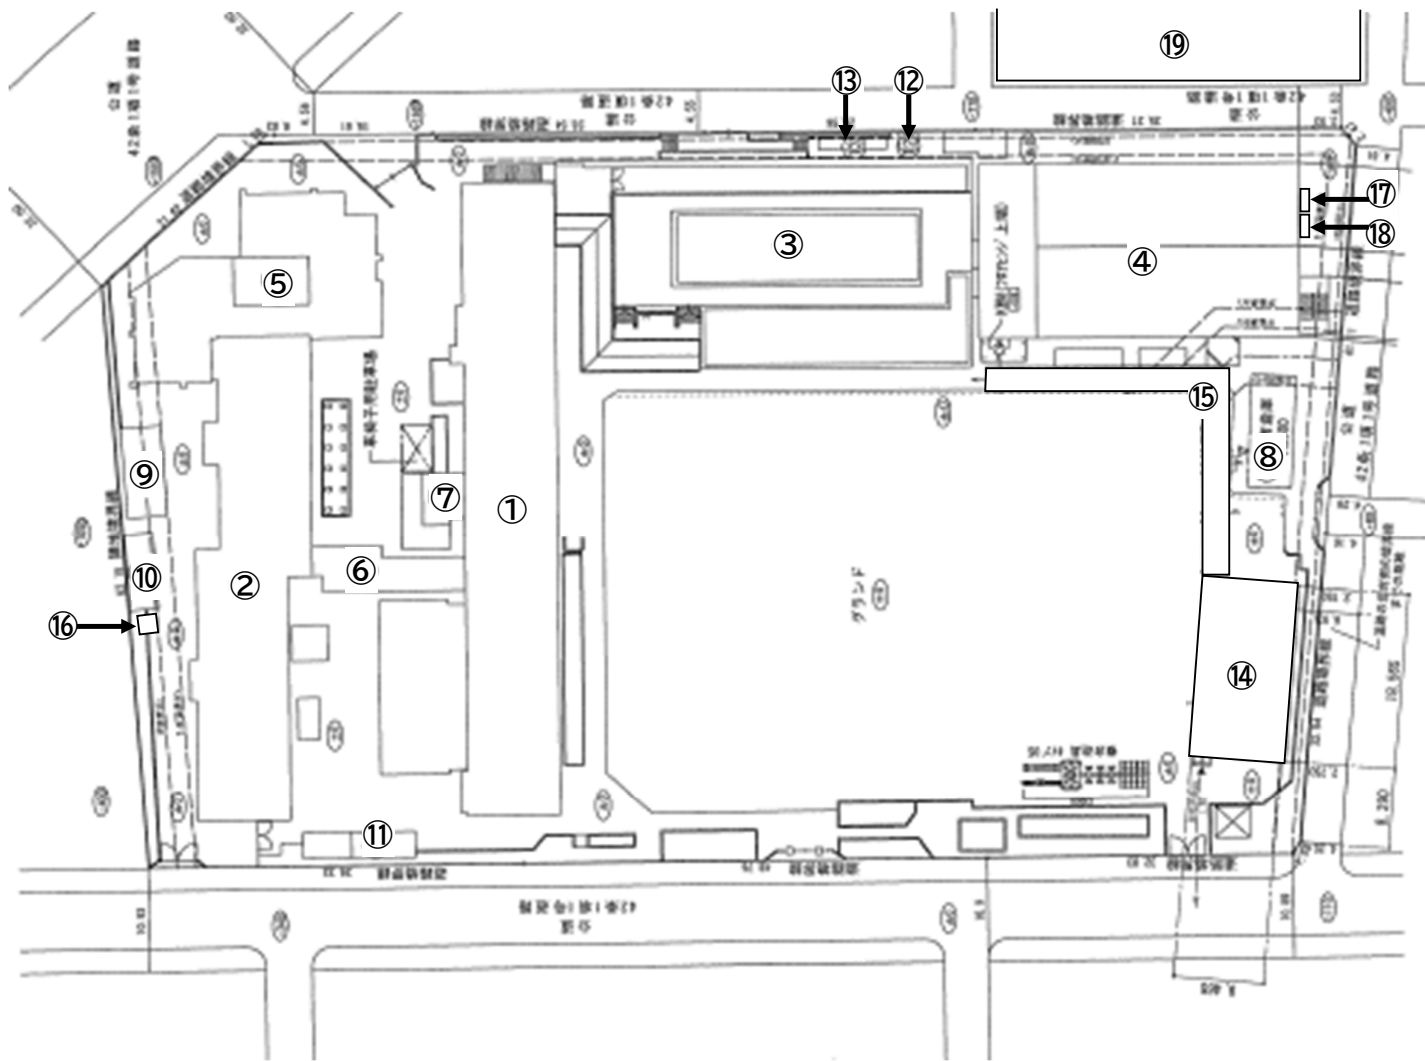

棟番号	建物名
①	本館棟
②	北校舎
③	管理棟
④	体育館棟
⑤	給食棟
⑥	渡り廊下1
⑦	EV棟
⑧	体育倉庫
⑨	受水ポンプ室
⑩	防災備蓄庫
⑪	鳥小屋
⑫	倉庫1
⑬	倉庫2
⑭	仮設校舎
⑮	渡り廊下2
⑯	倉庫3
⑰	倉庫4
⑱	倉庫5
⑲	東校舎

配置図