




## 参考资料18 旧家庭科室配置

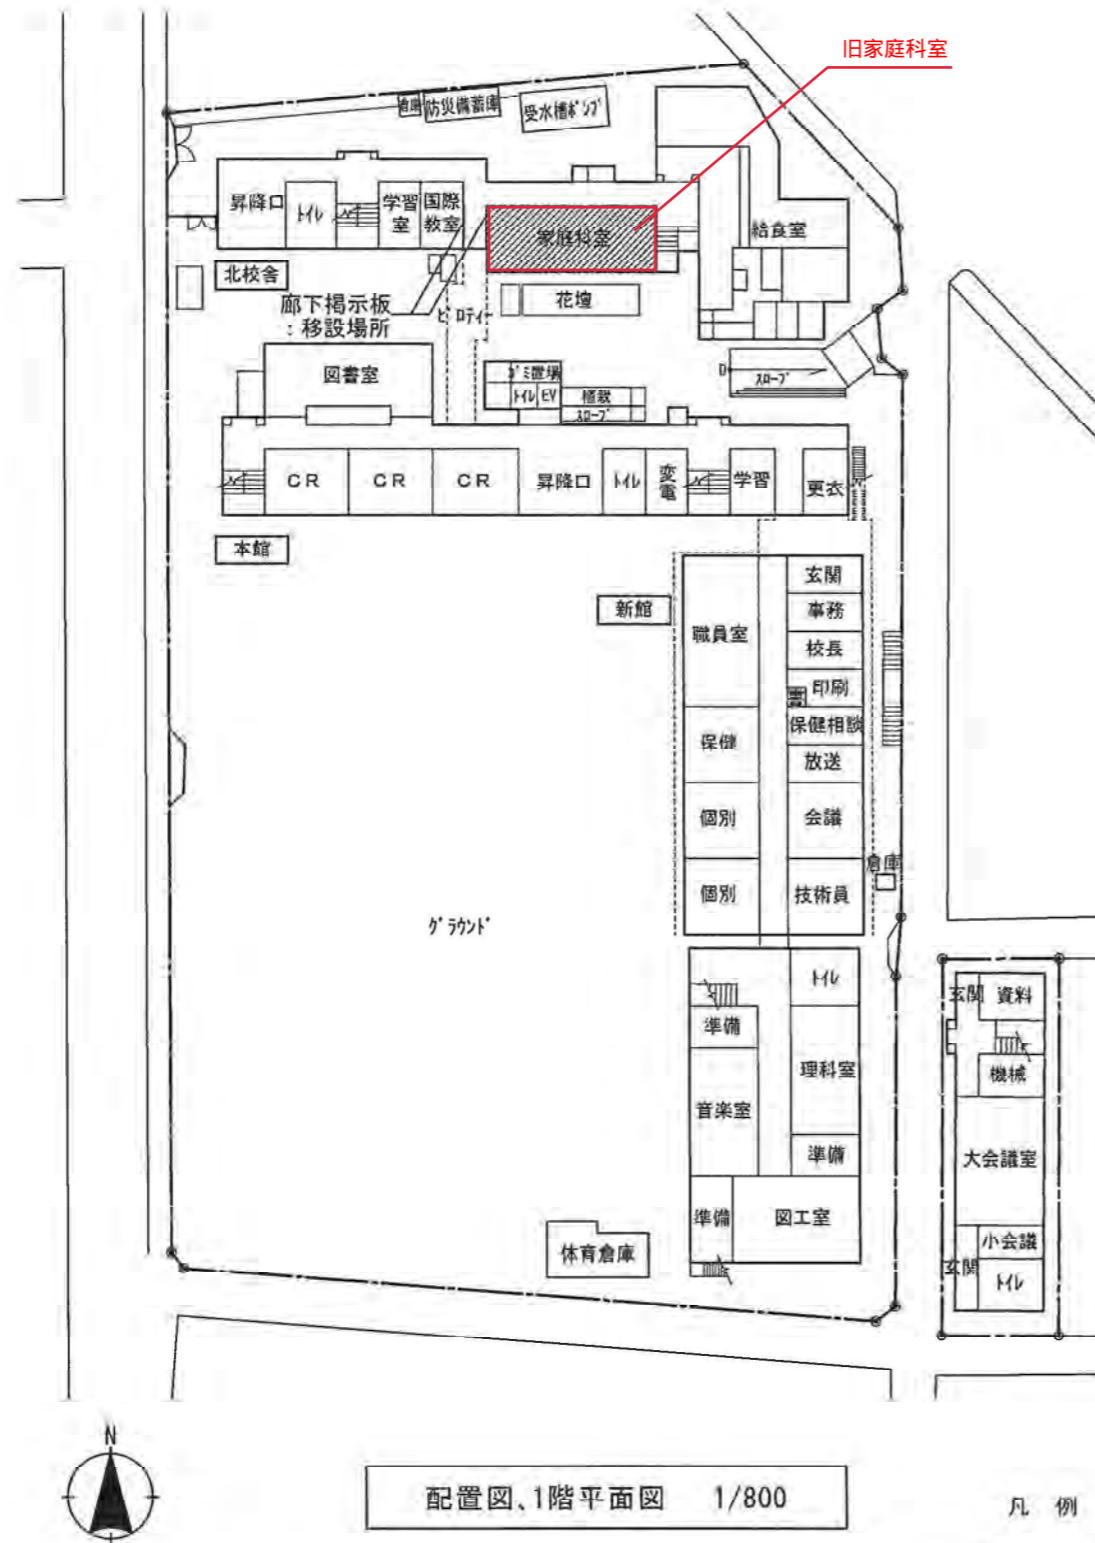


## 凡 例

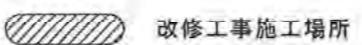


北校舎、本館2階平面図 1/800

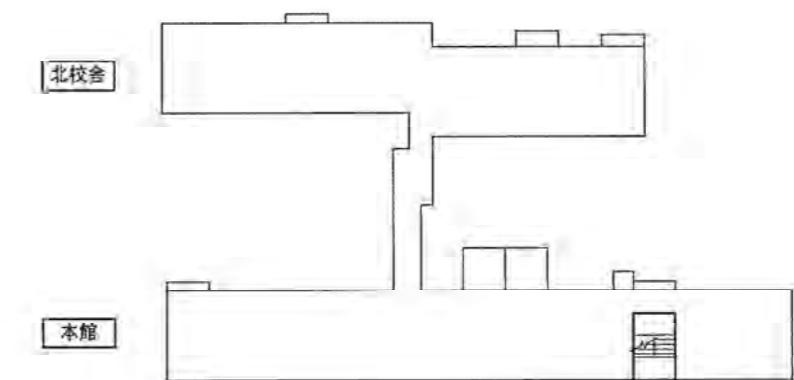

北校舎、本館屋根伏図 1/800

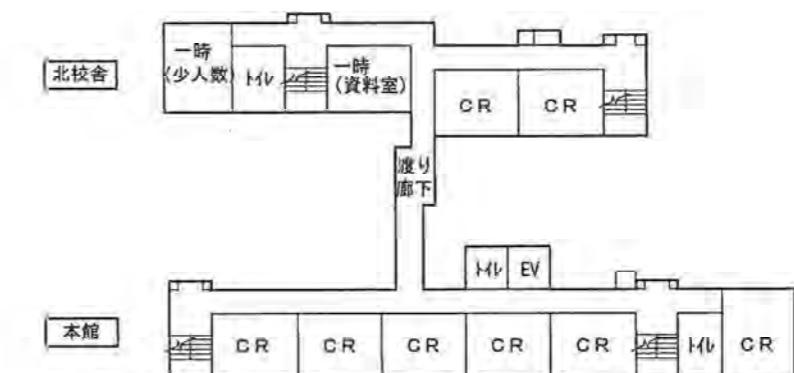

北校舎、本館3階平面図 1/800

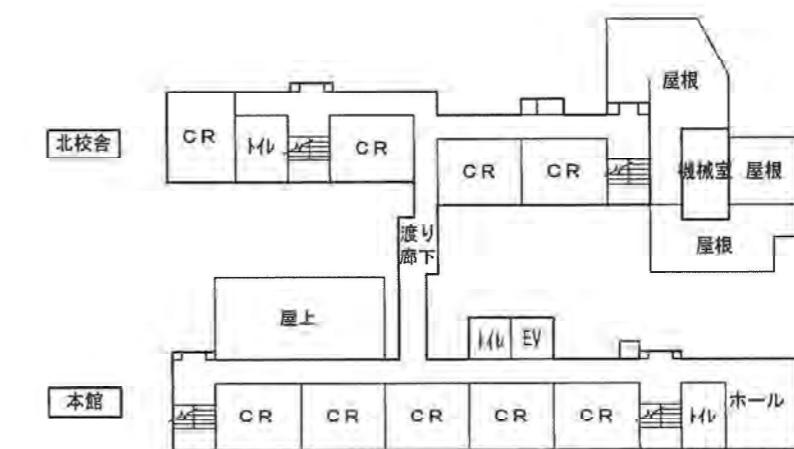

北校舎、本館2階平面図 1/800

備考	設計者 横浜市建築設計協同組合 一級建築士登録 第02993号 平本伸一 ㈱横浜設計事務所	工事名	豊岡小学校普通教室改造その他工事(建築・電気)
		図面名称	配置図・各階平面図
		作成年月	令和4年3月
		A-09	公益財団法人 横浜市建築保全公社