



南側立面図 縮尺1/400

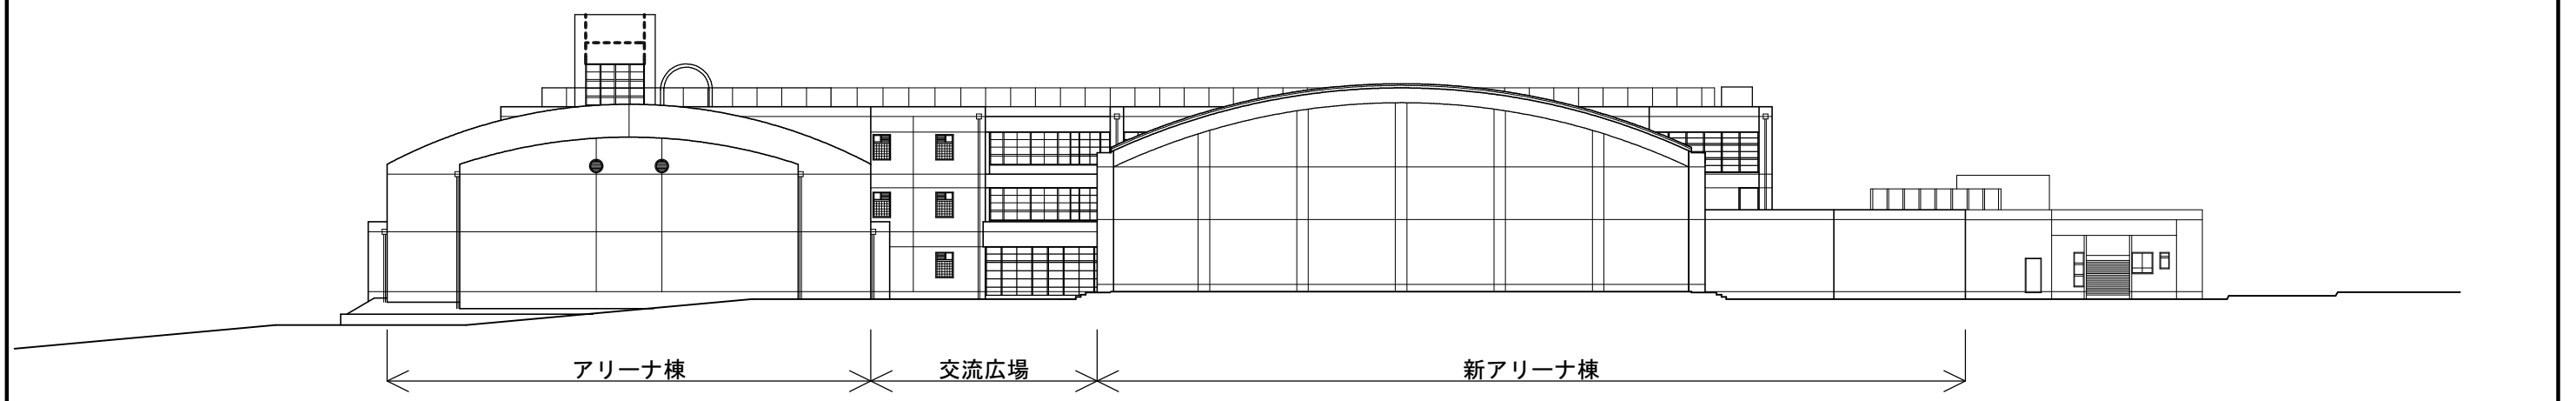

増築アリーナ棟 北側立面図 縮尺1/400

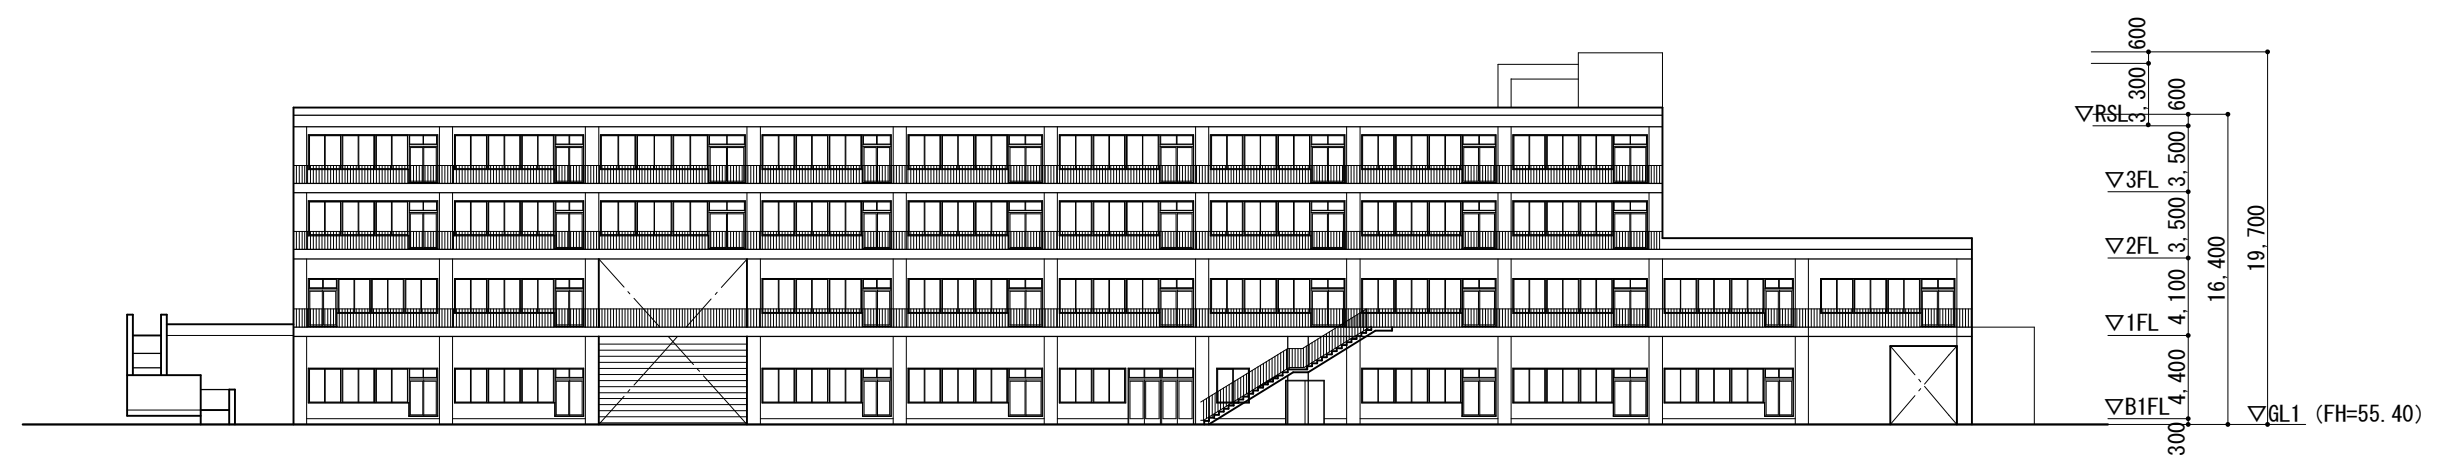

新校舎棟 東側立面図 縮尺1/400