







02151-030	瀬谷区総合庁舎整備実施設計及び耐震実施設計(その2)		
図面名	配置図(現況図)	S=1/400	
		H14.03	
			32

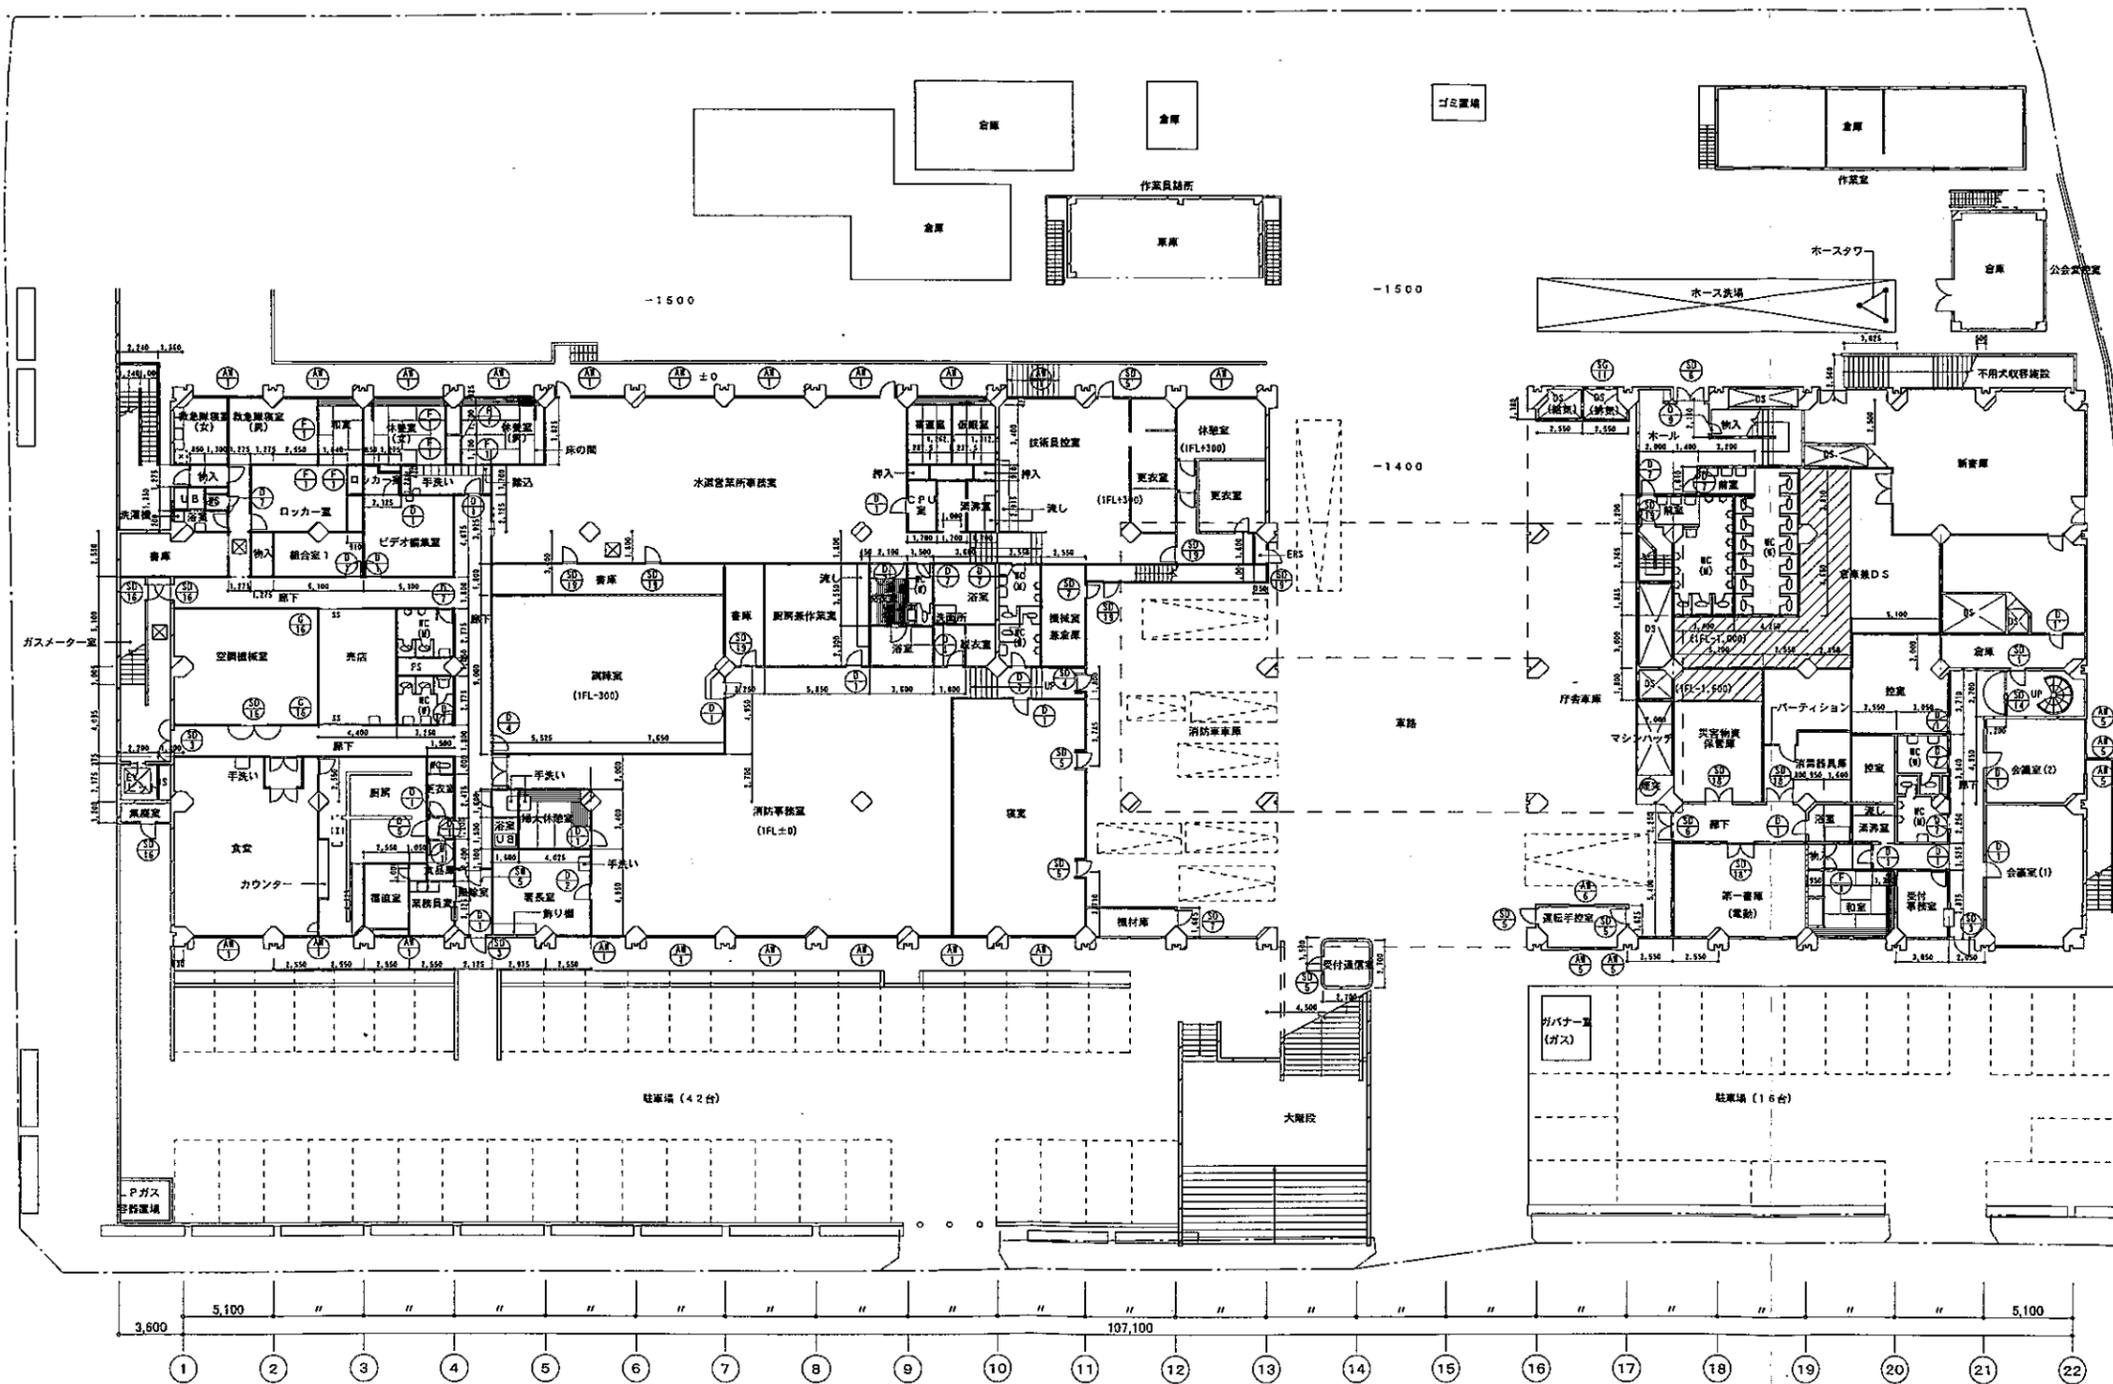


02151-030 瀬谷区総合庁舎整備実施設計及び耐震実施設計(その2)	
図面名 1階平面図(現況図)	S=1/400
	H14.03

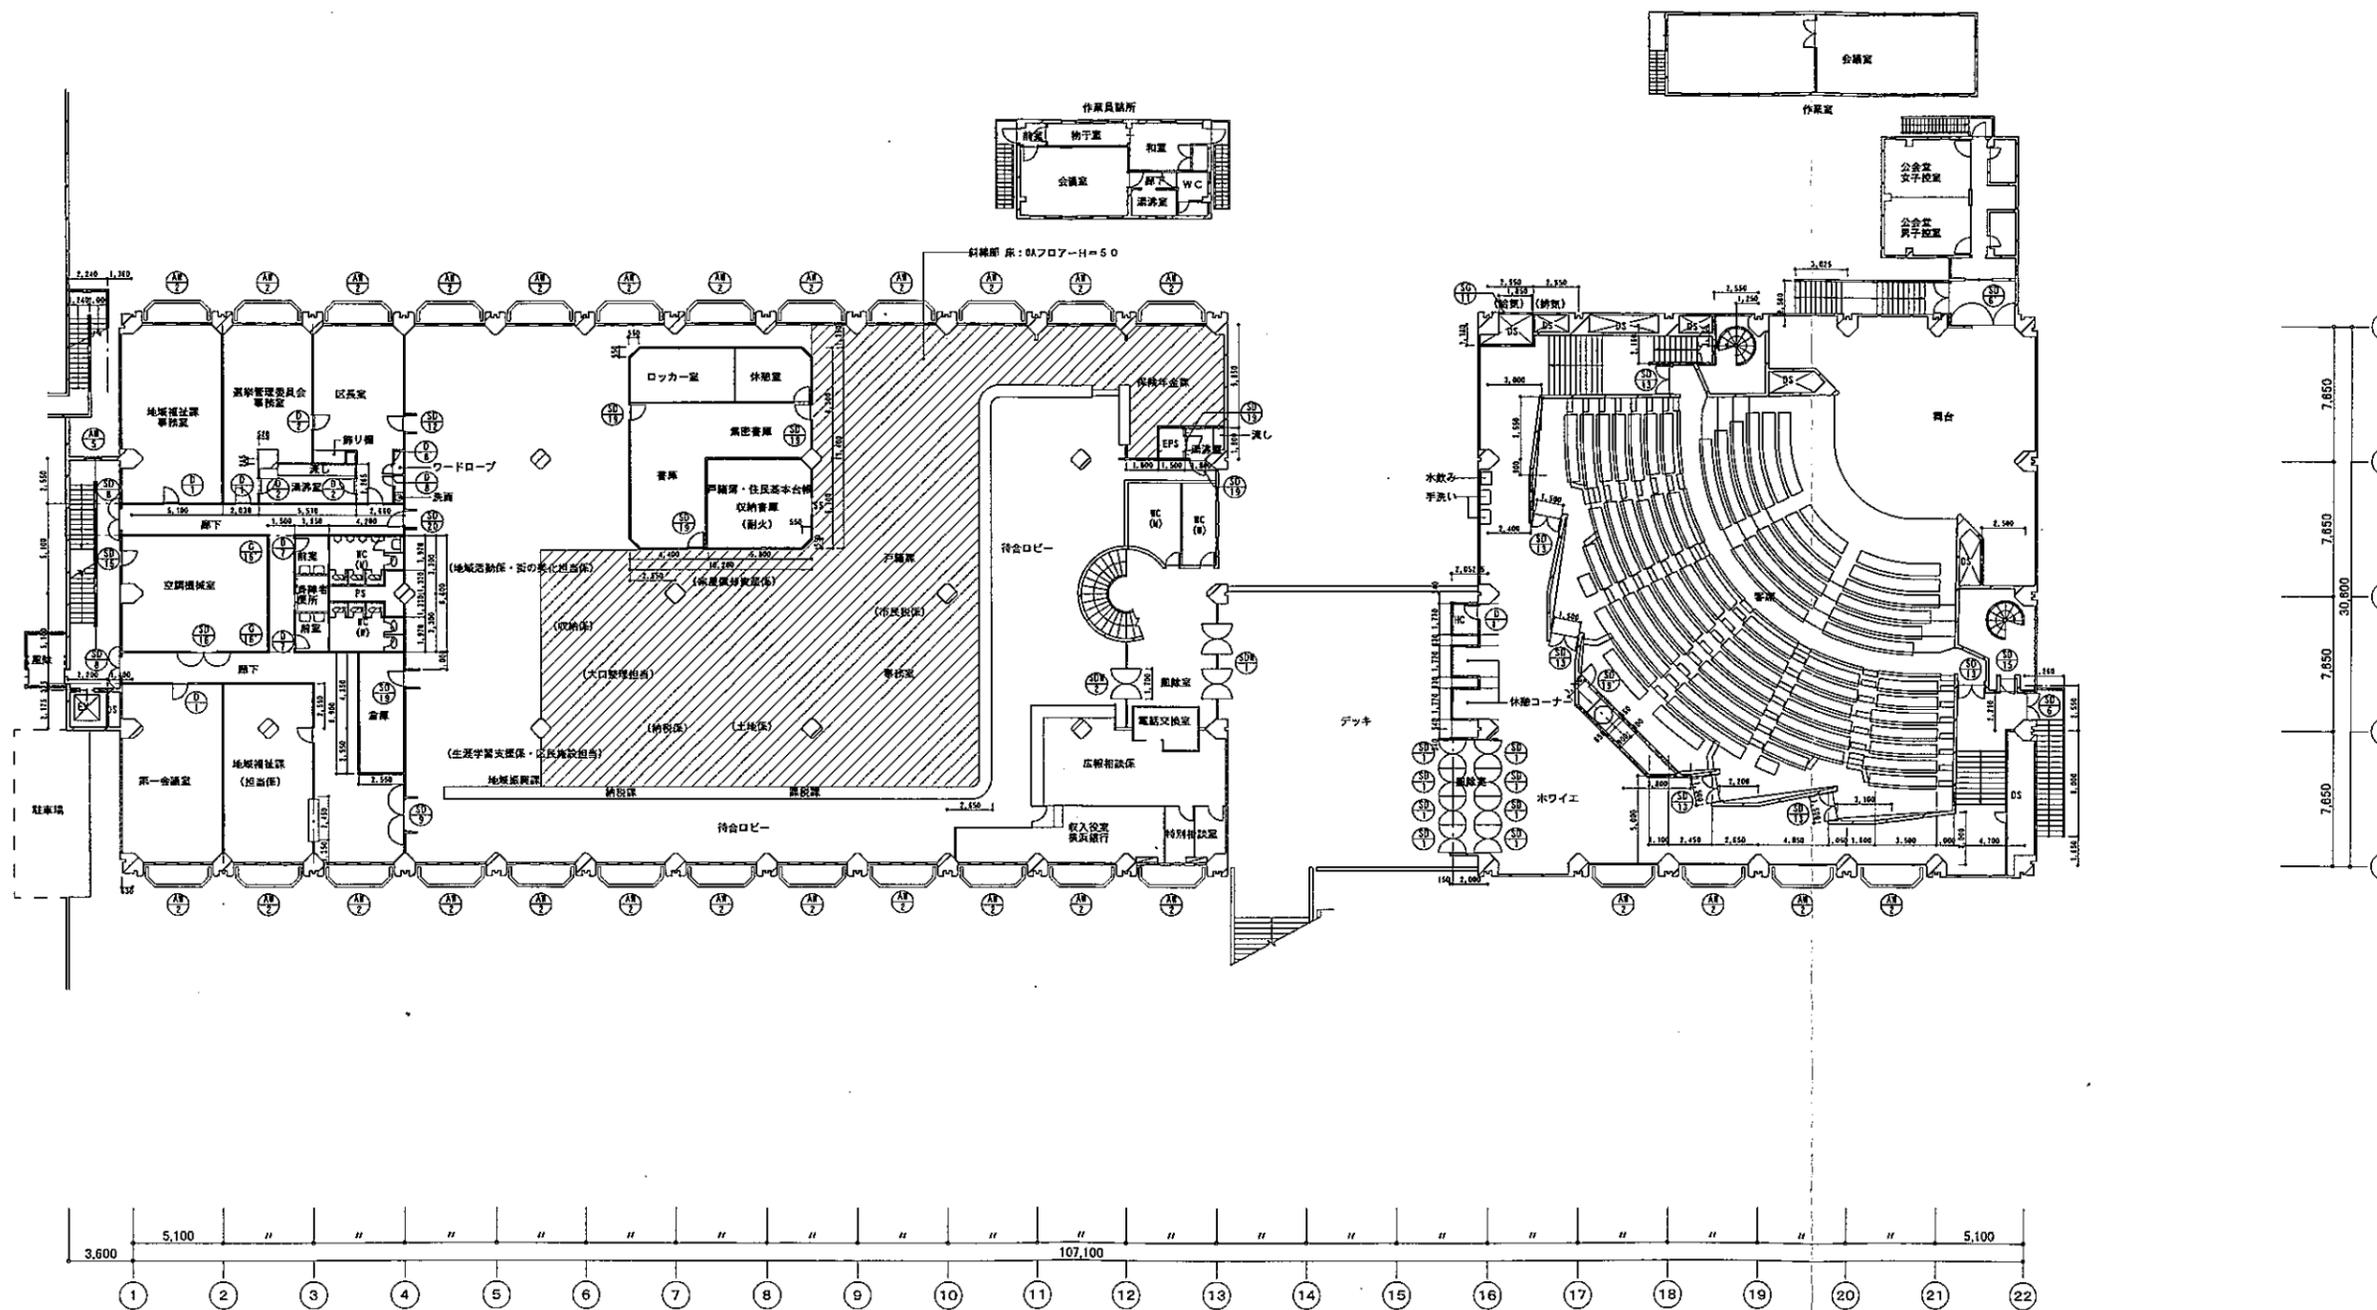


02151-030	瀬谷区総合庁舎整備実施設計及び耐震実施設計(その2)
図面名	2階平面図(現況図)
	S=1/400
	H14.03

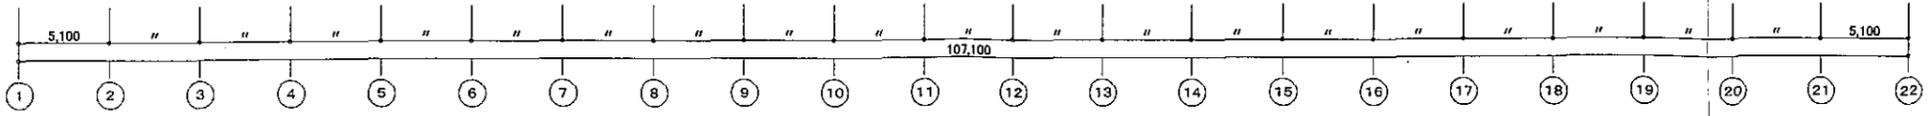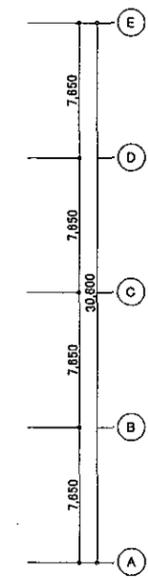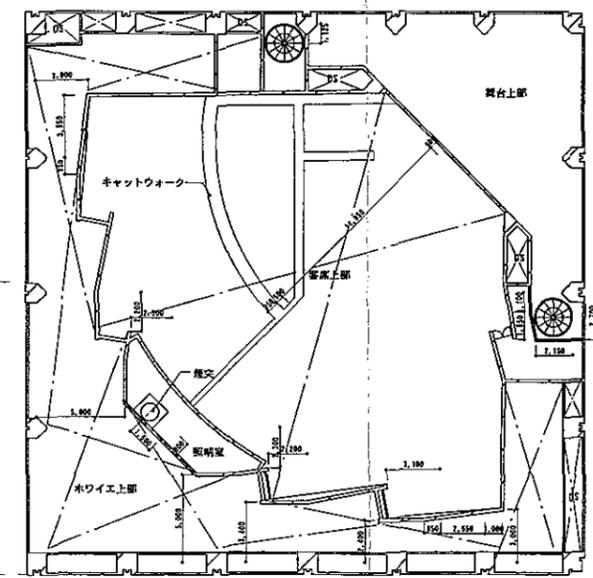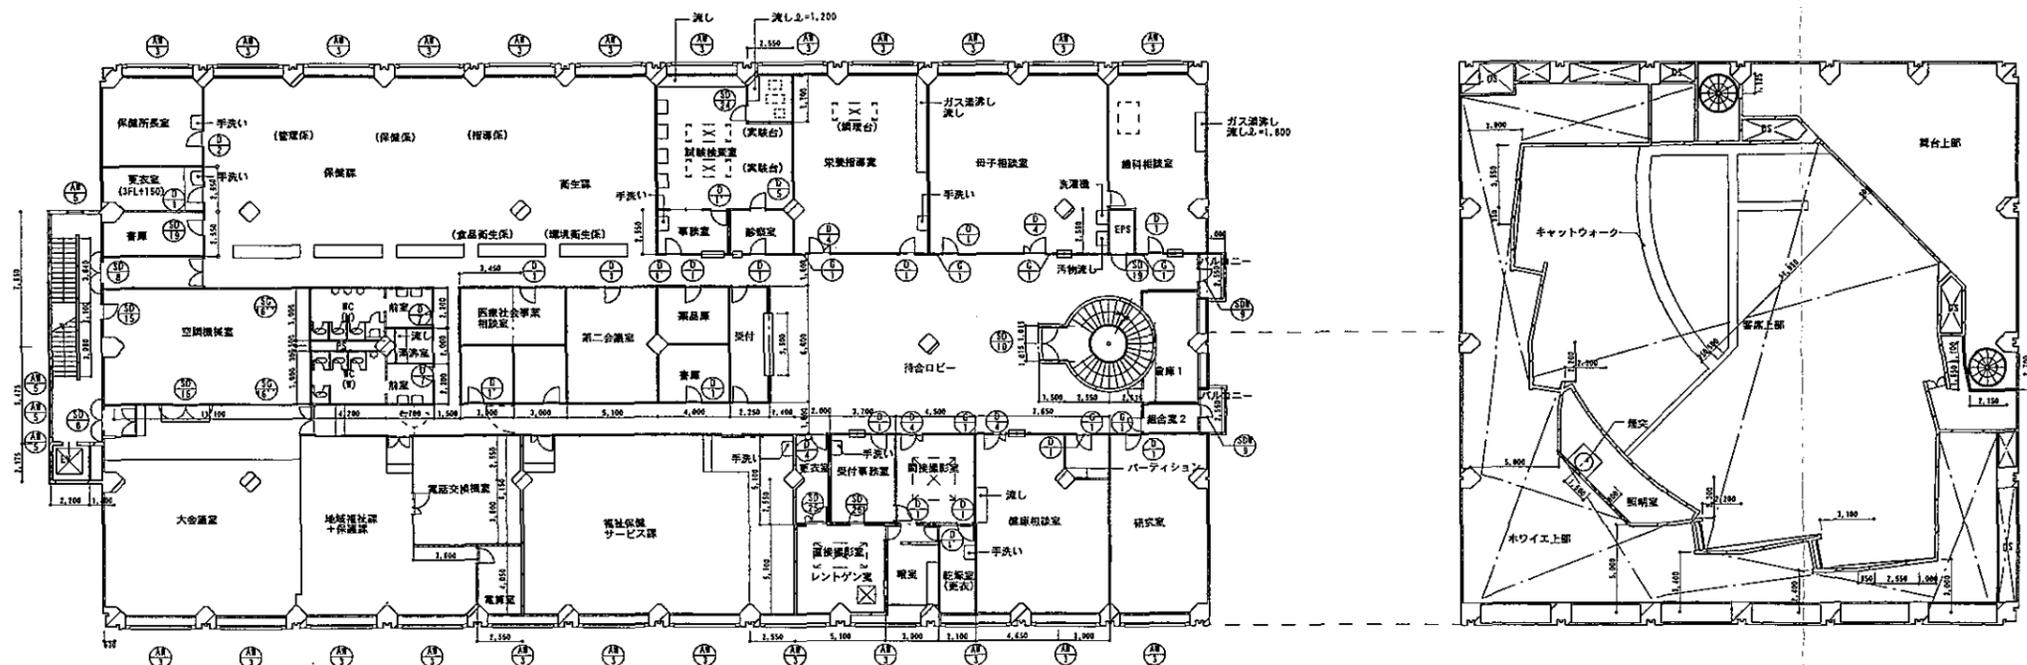

02151-030	瀬谷区総合庁舎整備実施設計及び耐震実施設計(その2)
図面名	3階平面図(現況図)
	S=1/400
	H14.03

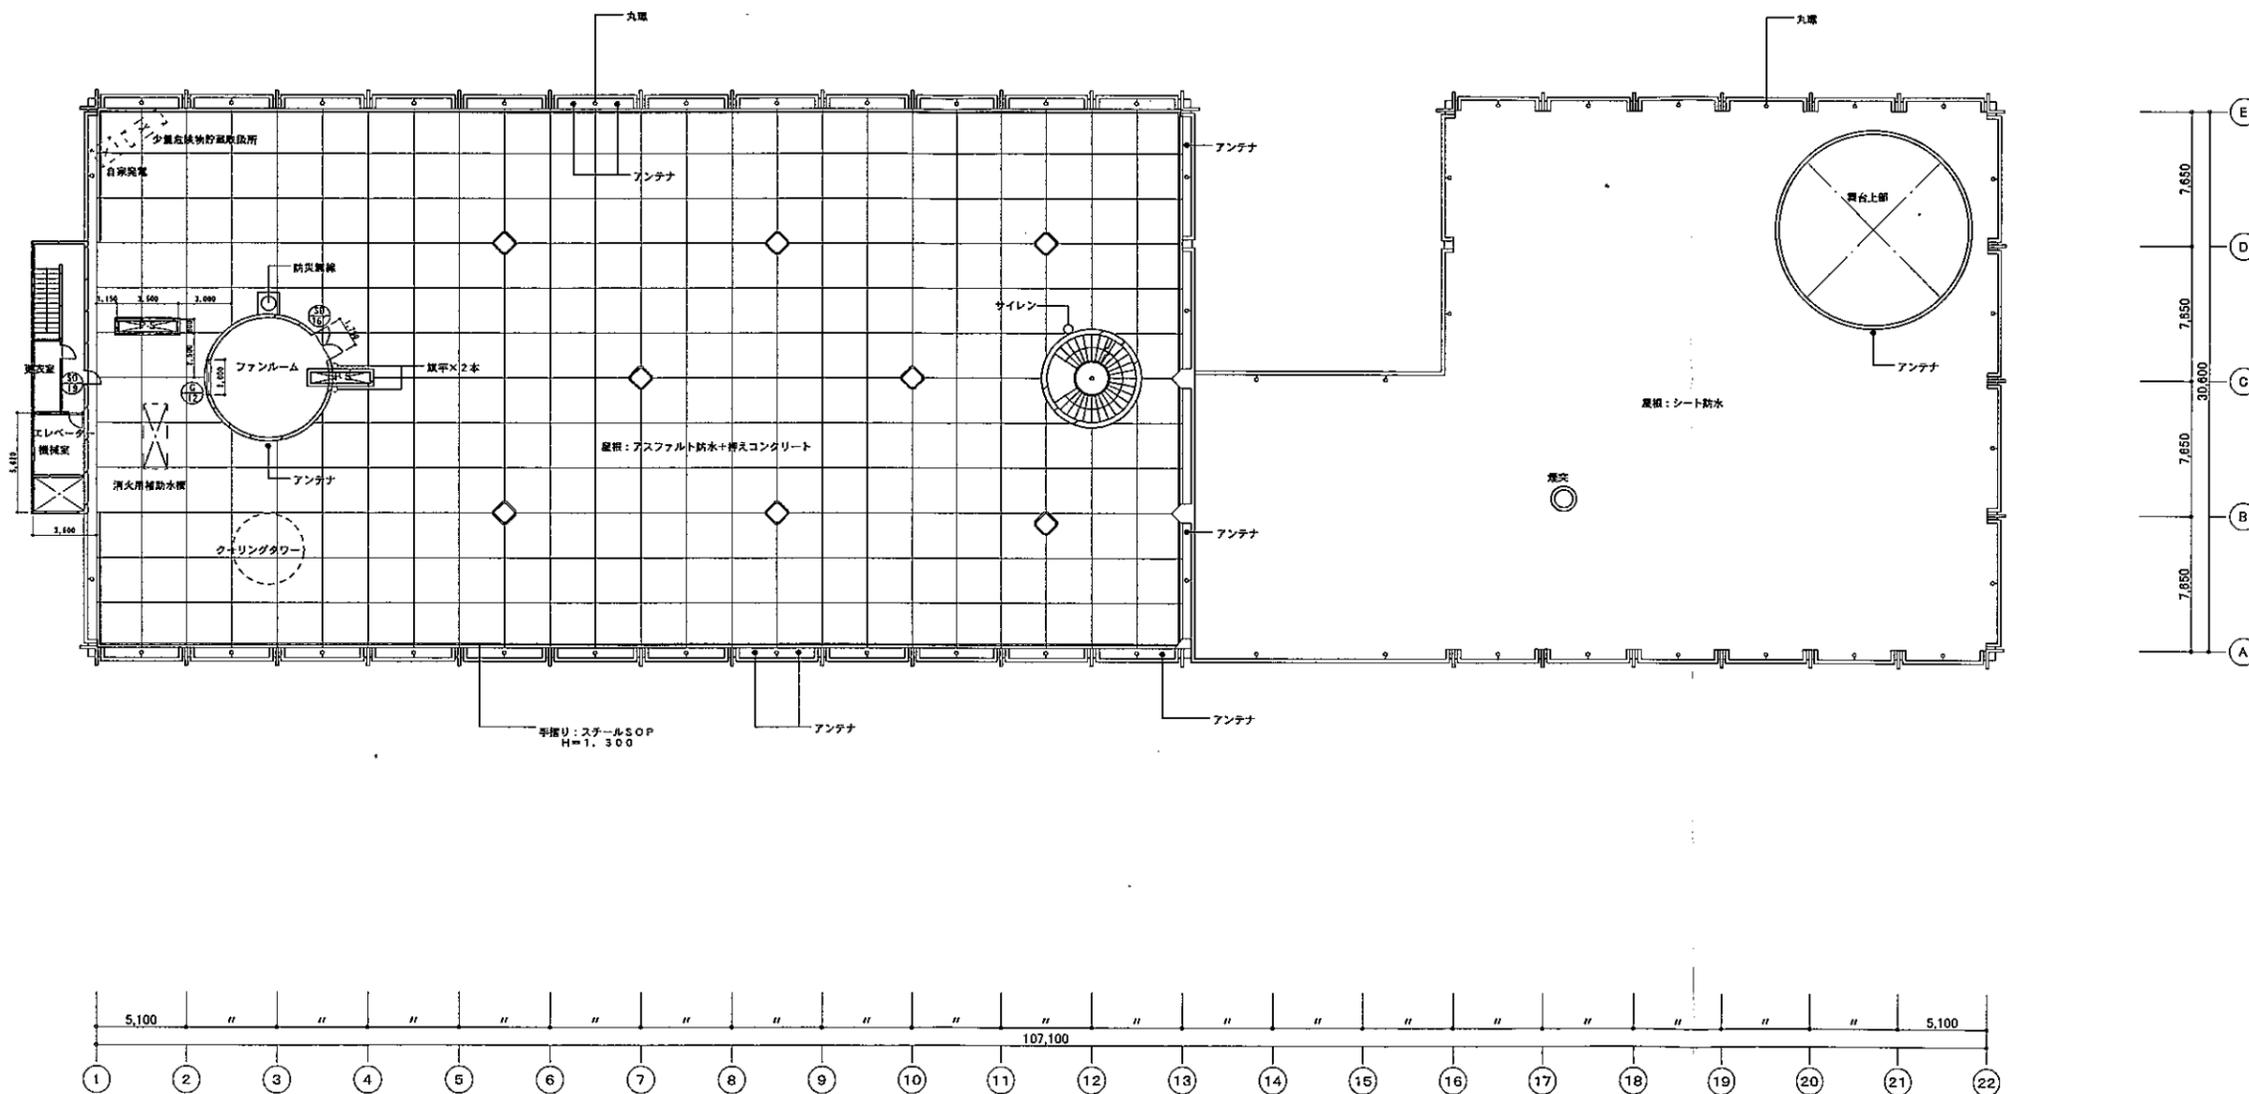

5	02151-030	瀬谷区総合庁舎整備実施設計及び耐震実施設計(その2)	
	図面名	R階平面図(現況図)	S=1/400
	H14.03		
			36

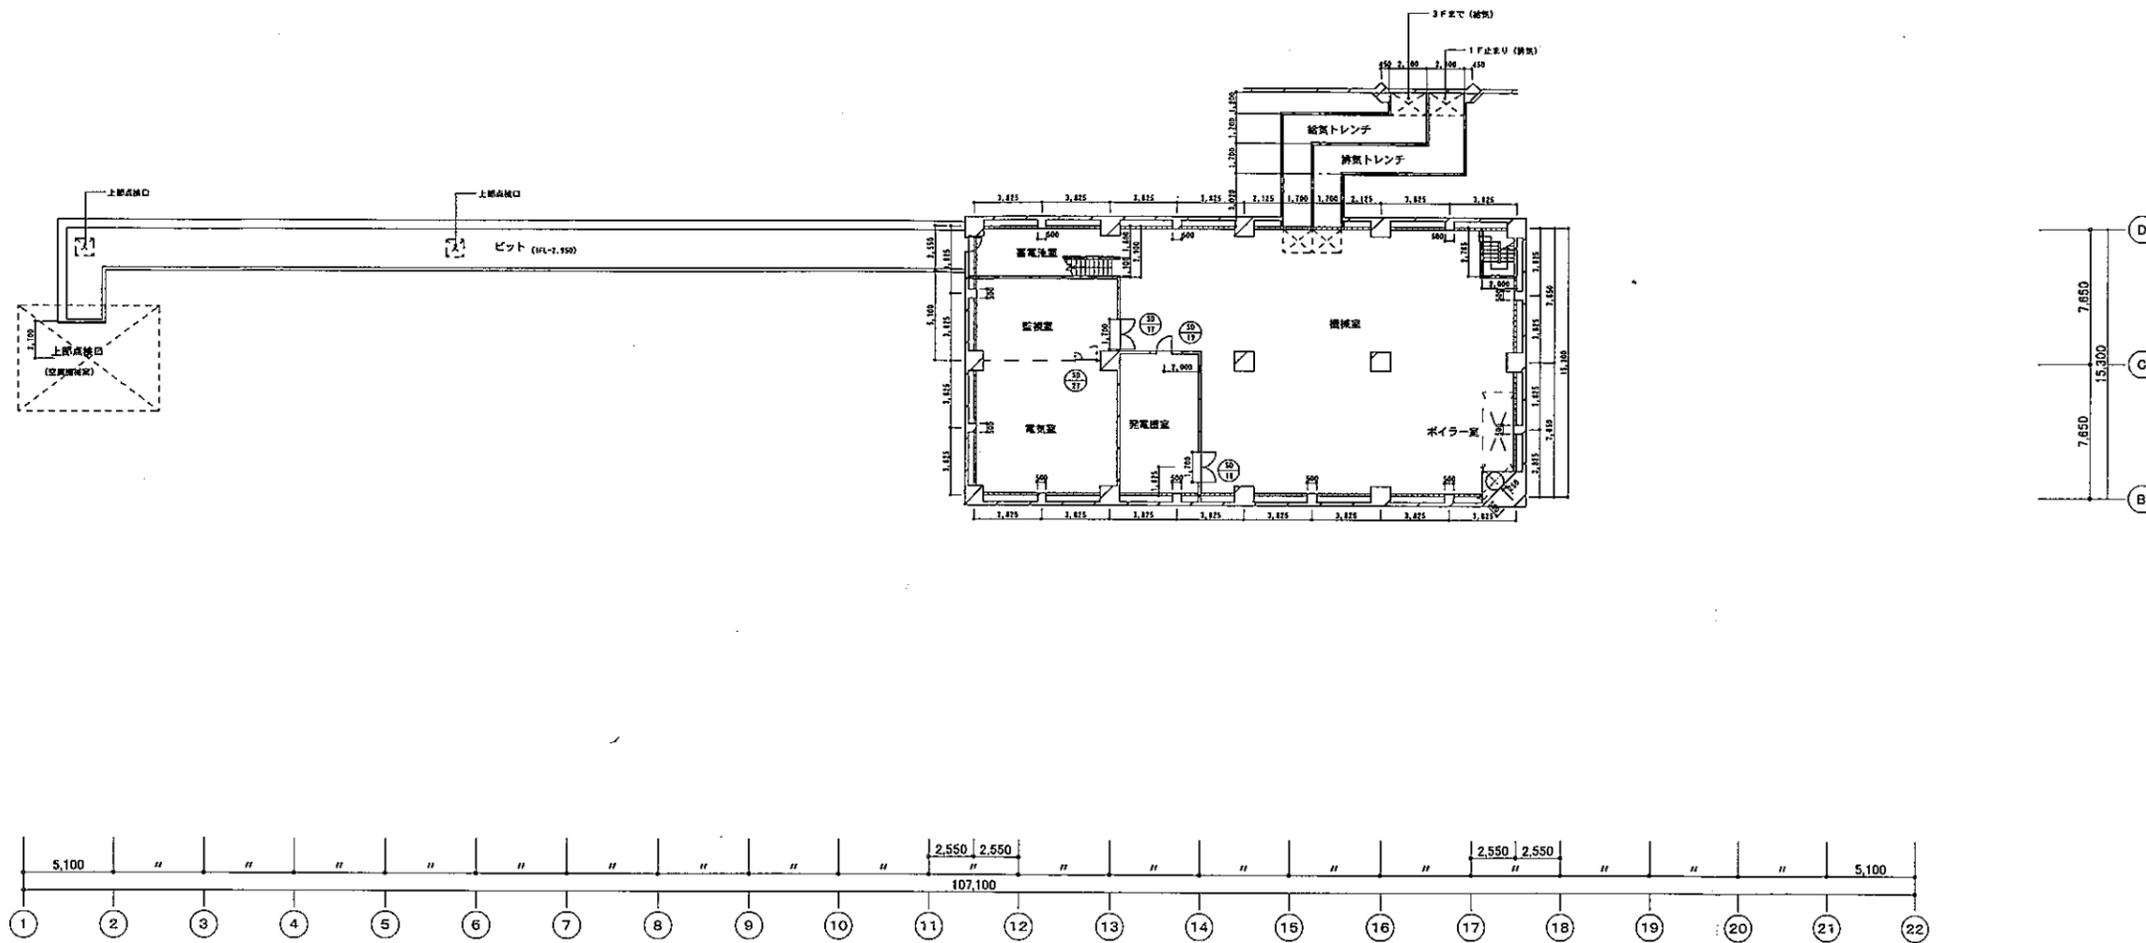

6	02151-030	瀬谷区総合庁舎整備実施設計及び耐震実施設計(その2)
	図面名	地下1階平面図(現況図) S=1/400
		H14.03