


■経路 4

道路特定事業計画書【生活関連経路A】				
経路名	4 長後街道(2) (県道横浜伊勢原 1235)			
事業区間	いずみ中央駅入口交差点～和泉団地入口交差点			
事業延長	450m			
事業実施予定期間	平成 27 年度～平成 29 年度以降			
<b>【整備方針】</b>				
〔課題〕：横断歩道前の平たん部の確保、縦・横断勾配のきつい箇所、排水柵蓋の目が広い箇所、視覚障害者誘導用ブロックが未改修の箇所がある。				
〔対策〕：横断歩道前の平たん部の確保（一部車道のかさ上げによる）、縦・横断勾配の改修、視覚障害者誘導用ブロックの改修等を行う。				
<b>【事業内容】</b>				
整備項目		事業量	箇所番号	備考
歩行空間の確保				
歩道の拡幅	m			
道路構造の改修				
車道の改修	m <sup>2</sup>	65	24	
歩道の改修	全面改修	m		
	平たん部の確保	箇所	4	7,14,17,21
	勾配の改修	箇所	1	8
	排水施設の改修	箇所	2	16,18
視覚障害者誘導用ブロックの敷設・改修				
経路誘導の連続敷設	改修	m	43	4
交差点等の部分敷設	新設	箇所	2	1,2
	改修	箇所	12	3,5,6,9,10,11,12,13 15,19,20,22
その他				
車止めの移設	箇所	3	23	
<b>【事業実施に際して配慮すべき重要事項】</b>				
電線共同溝整備事業との調整が必要				

事業区間 450m

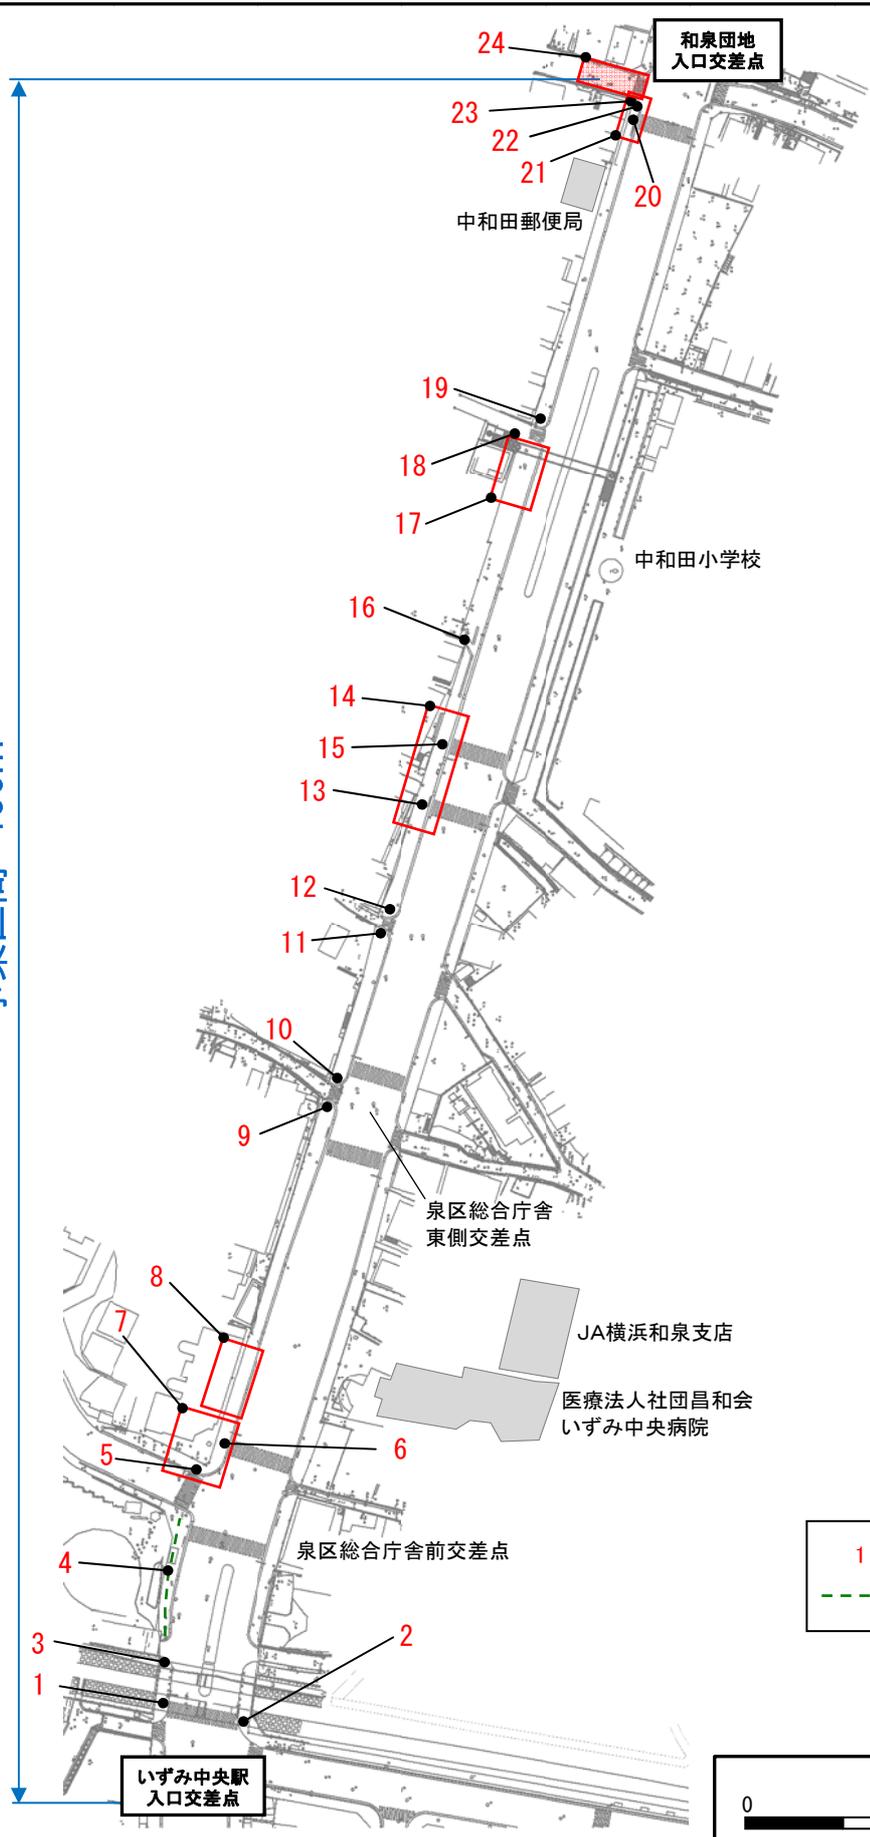

1 : 整備箇所  
--- : 経路誘導の連続敷設

