


■経路1-1

| 道路特定事業計画書【生活関連経路A】 | | | | |
|--|---|----------------|------|-------|
| 経路名 | プロムナード①（主要地方道市道環状4号線、市道十日市場第72号線、第74号線） | | | |
| 事業区間 | 十日市場駅南口～横浜信用金庫前の交差点 | | | |
| 事業延長 | 162m | | | |
| 事業実施予定期間 | 平成31～32年度 | | | |
| 【整備方針】 | | | | |
| 〔課題〕：ブロック舗装の劣化箇所、視覚障害者誘導用シートの劣化箇所、段差のある箇所、集水樹蓋の目が粗い箇所、水平区間の確保されていない箇所、横断歩道が盛り上がっている箇所、車止めの間隔が狭い箇所、視覚障害者誘導用ブロックが適切でない箇所がある。 | | | | |
| 〔対策〕：舗装の改修、視覚障害者誘導用ブロックの改修、段差の解消、集水樹蓋の交換、水平区間の確保、車止めの有効幅員の確保を行う。 | | | | |
| 【事業内容】 | | | | |
| 整備項目 | | 事業量 | 箇所番号 | 備考 |
| 歩行空間の確保 | | | | |
| 歩道の拡幅 | m | | | |
| 道路構造の改修 | | | | |
| 車道の改修 | m ² | 49 | 9 | |
| 歩道の改修 | 全面改修 | m | 162 | 1、3、5 |
| | 部分改修 | m ² | | |
| | 平たん部の確保 | 箇所 | 2 | 8、12 |
| | 勾配の改修 | 箇所 | | |
| 排水施設の改修 | 箇所 | 18 | 4、7 | |
| 視覚障害者誘導用ブロックの敷設・改修 | | | | |
| 経路誘導の連続敷設 | 改修 | m | 216 | 2、6 |
| 交差点等の部分敷設 | 新設 | 箇所 | | |
| | 改修 | 箇所 | 3 | 2、11 |
| その他 | | | | |
| 車止めの改修 | 基 | 10 | 10 | |
| 【事業実施に際して配慮すべき重要事項】 | | | | |

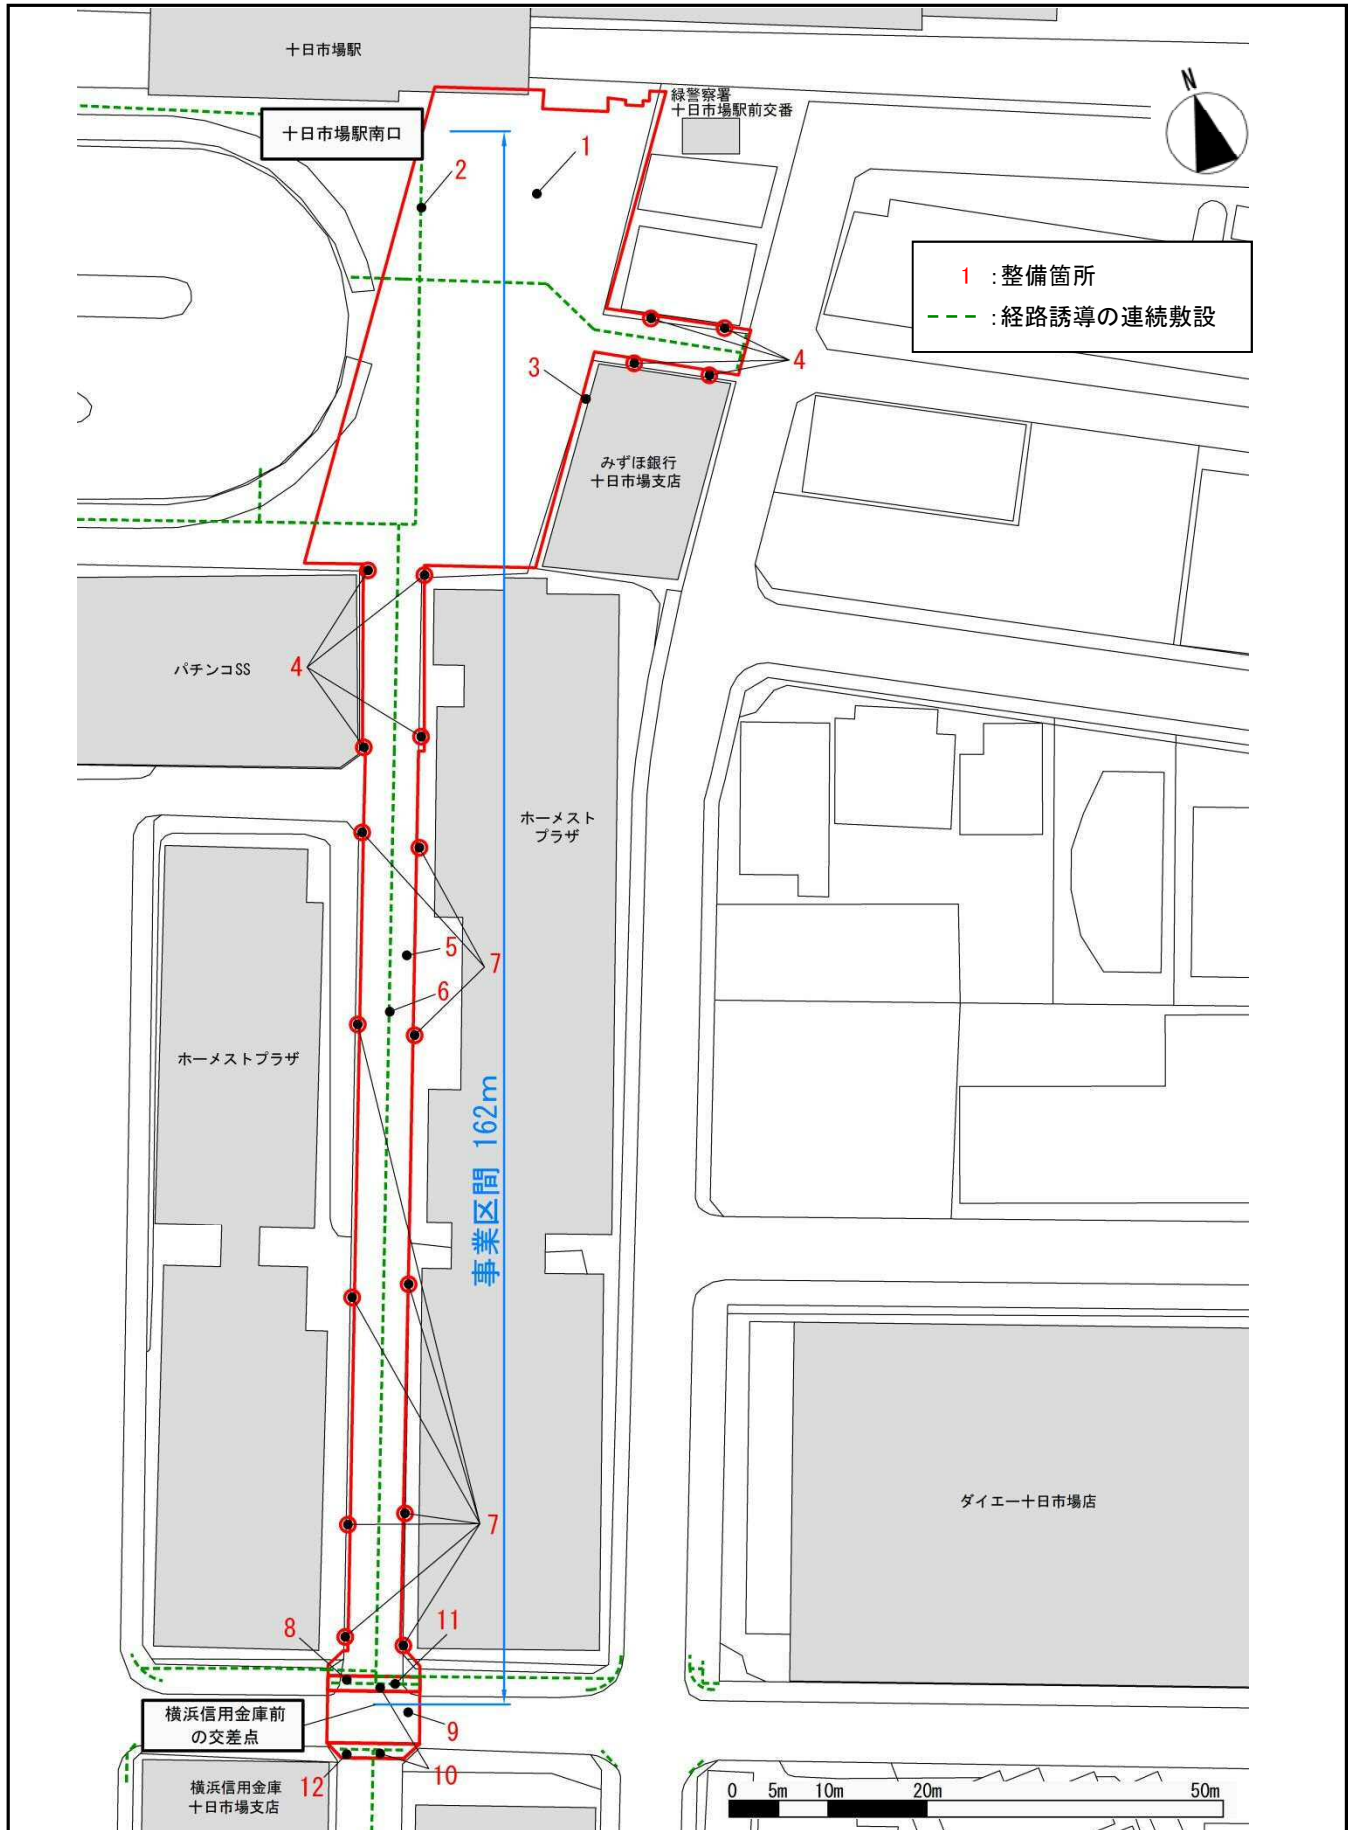

【横浜市建築局都市計画基本図データ（地図情報レベル2500）により作成】