
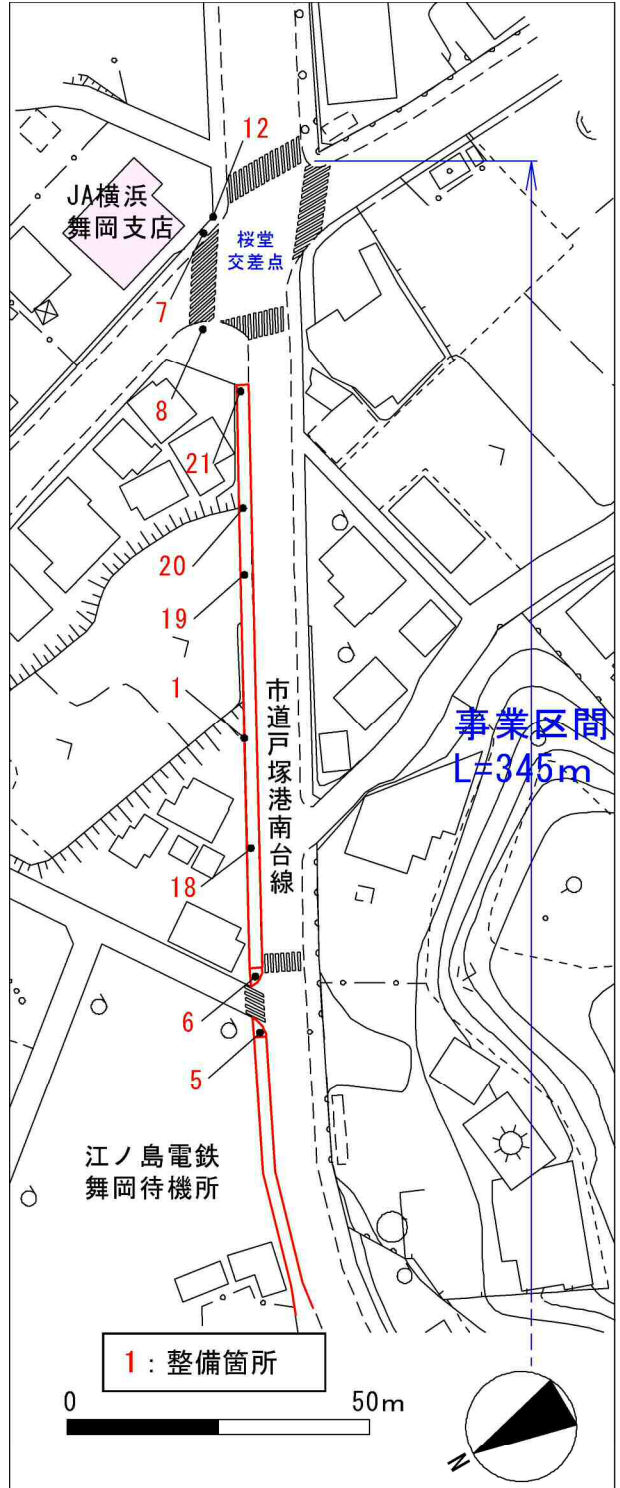


■舞岡駅周辺:経路1

道路特定事業計画書【生活関連経路B】					
経路名	市道戸塚港南台線(市道戸塚港南台線 7156)				
事業区間	道岐橋交差点～桜堂交差点				
事業延長	345m				
事業実施予定期間	2023年度				
<b>【整備方針】</b>					
課題：舗装の劣化箇所、横断歩道前の平たん部の確保がされていない箇所、集水柵蓋の目が粗い箇所、視覚障害者誘導用ブロックが敷設されていない箇所及び適切でない箇所、電柱等(電柱、道岐橋親柱)が歩行者の通行を阻害している箇所がある。					
対策：舗装の改修、横断歩道前の平たん部の確保、集水柵蓋の交換、視覚障害者誘導用ブロックの新設及び改修、電柱等の移設を行う。					
<b>【事業内容】</b>					
整備項目			事業量	箇所番号	備考
歩行空間の確保					
歩道の拡幅		m			
道路構造の改修					
車道の改修		m <sup>2</sup>			
歩道の改修	全面改修	m	223	1	
	部分改修	m <sup>2</sup>	6	2	
	平たん部の確保	箇所	6	3～7	
	勾配の改修	箇所			
	排水施設の改修	箇所	4	9～12	
視覚障害者誘導用ブロックの敷設・改修					
経路誘導の連続敷設	新設	m			
	改修	m			
交差点等の部分敷設	新設	箇所	6	3～8	
	改修	箇所	4	13～16	
その他					
電柱等の移設		箇所	5	17～21	
<b>【事業実施に際して配慮すべき重要事項】</b>					
電柱等の移設には、移設先と調整が必要					

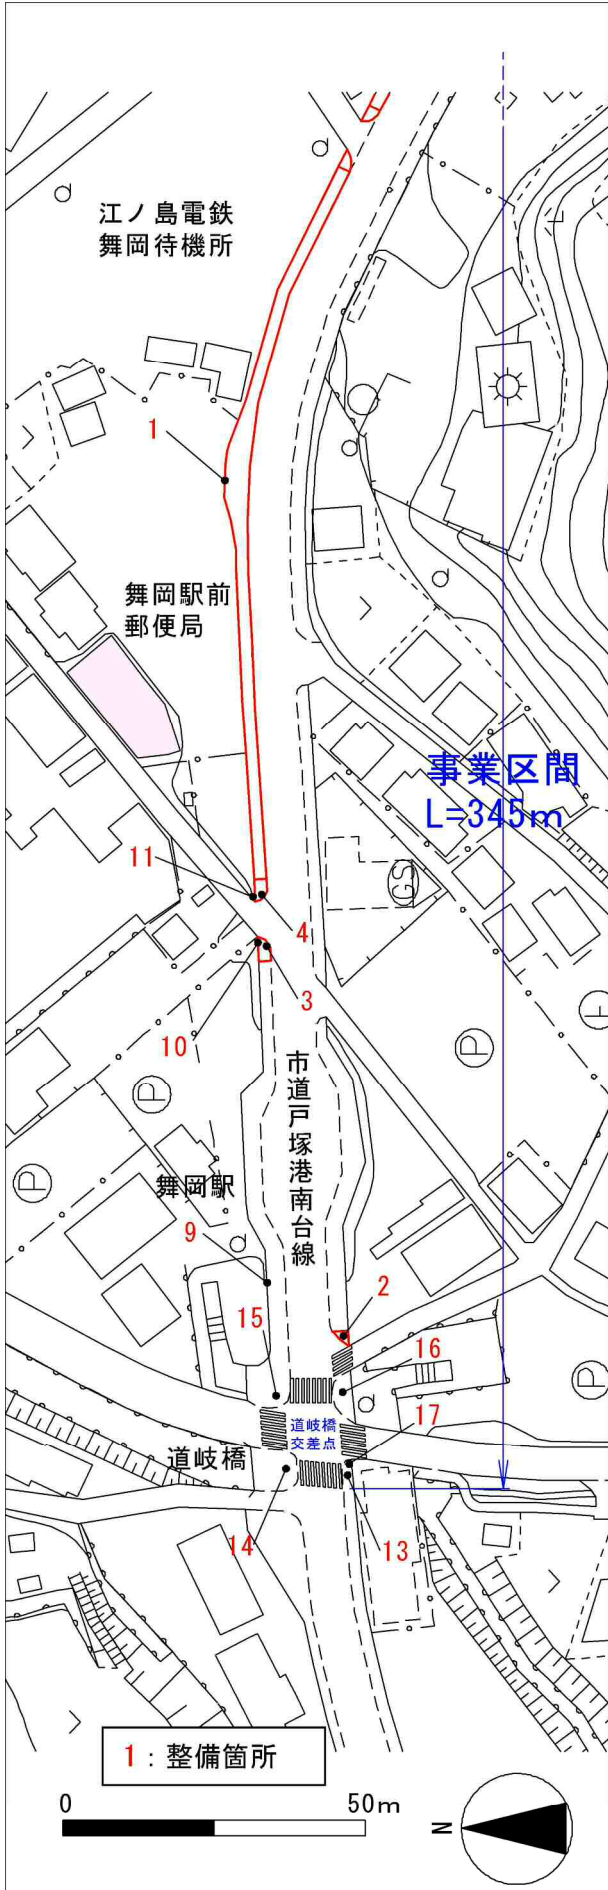

【横浜市建築局都市計画基本図データ(地図情報レベル 2500)により作成】