


道路改良事業箇所図(南区)

※ 現時点での予定であり、変更になる場合もあります。

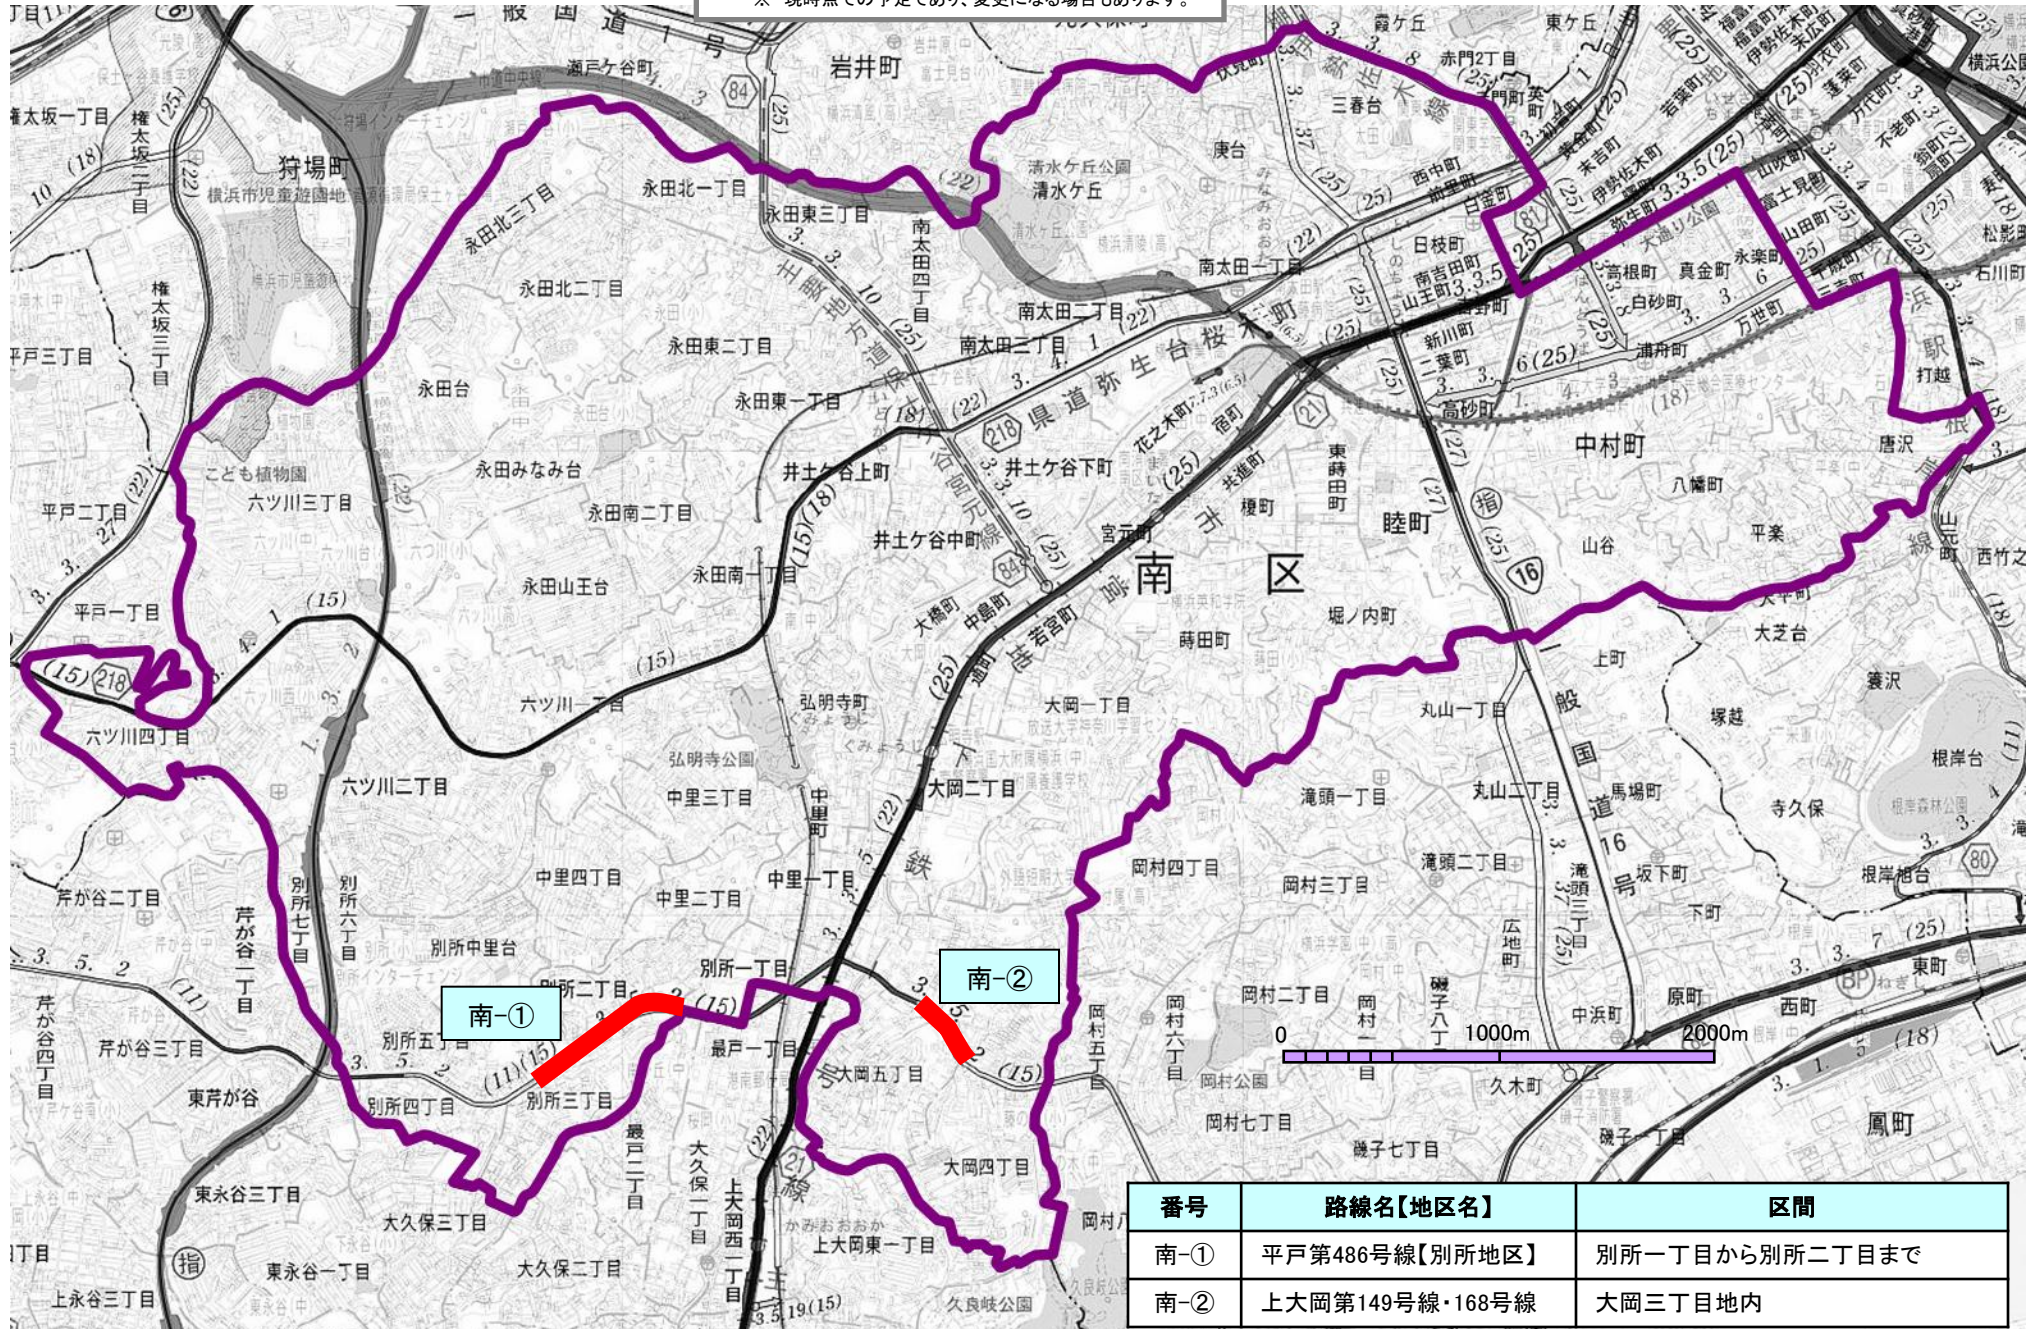

番号	路線名【地区名】	区間
南-①	平戸第486号線【別所地区】	別所一丁目から別所二丁目まで
南-②	上大岡第149号線・168号線	大岡三丁目地内