


令和4年度 横浜市港北土木事務所所管 港北区 道路整備 予定箇所図

※ 現時点での予定であり、変更になる場合もあります。

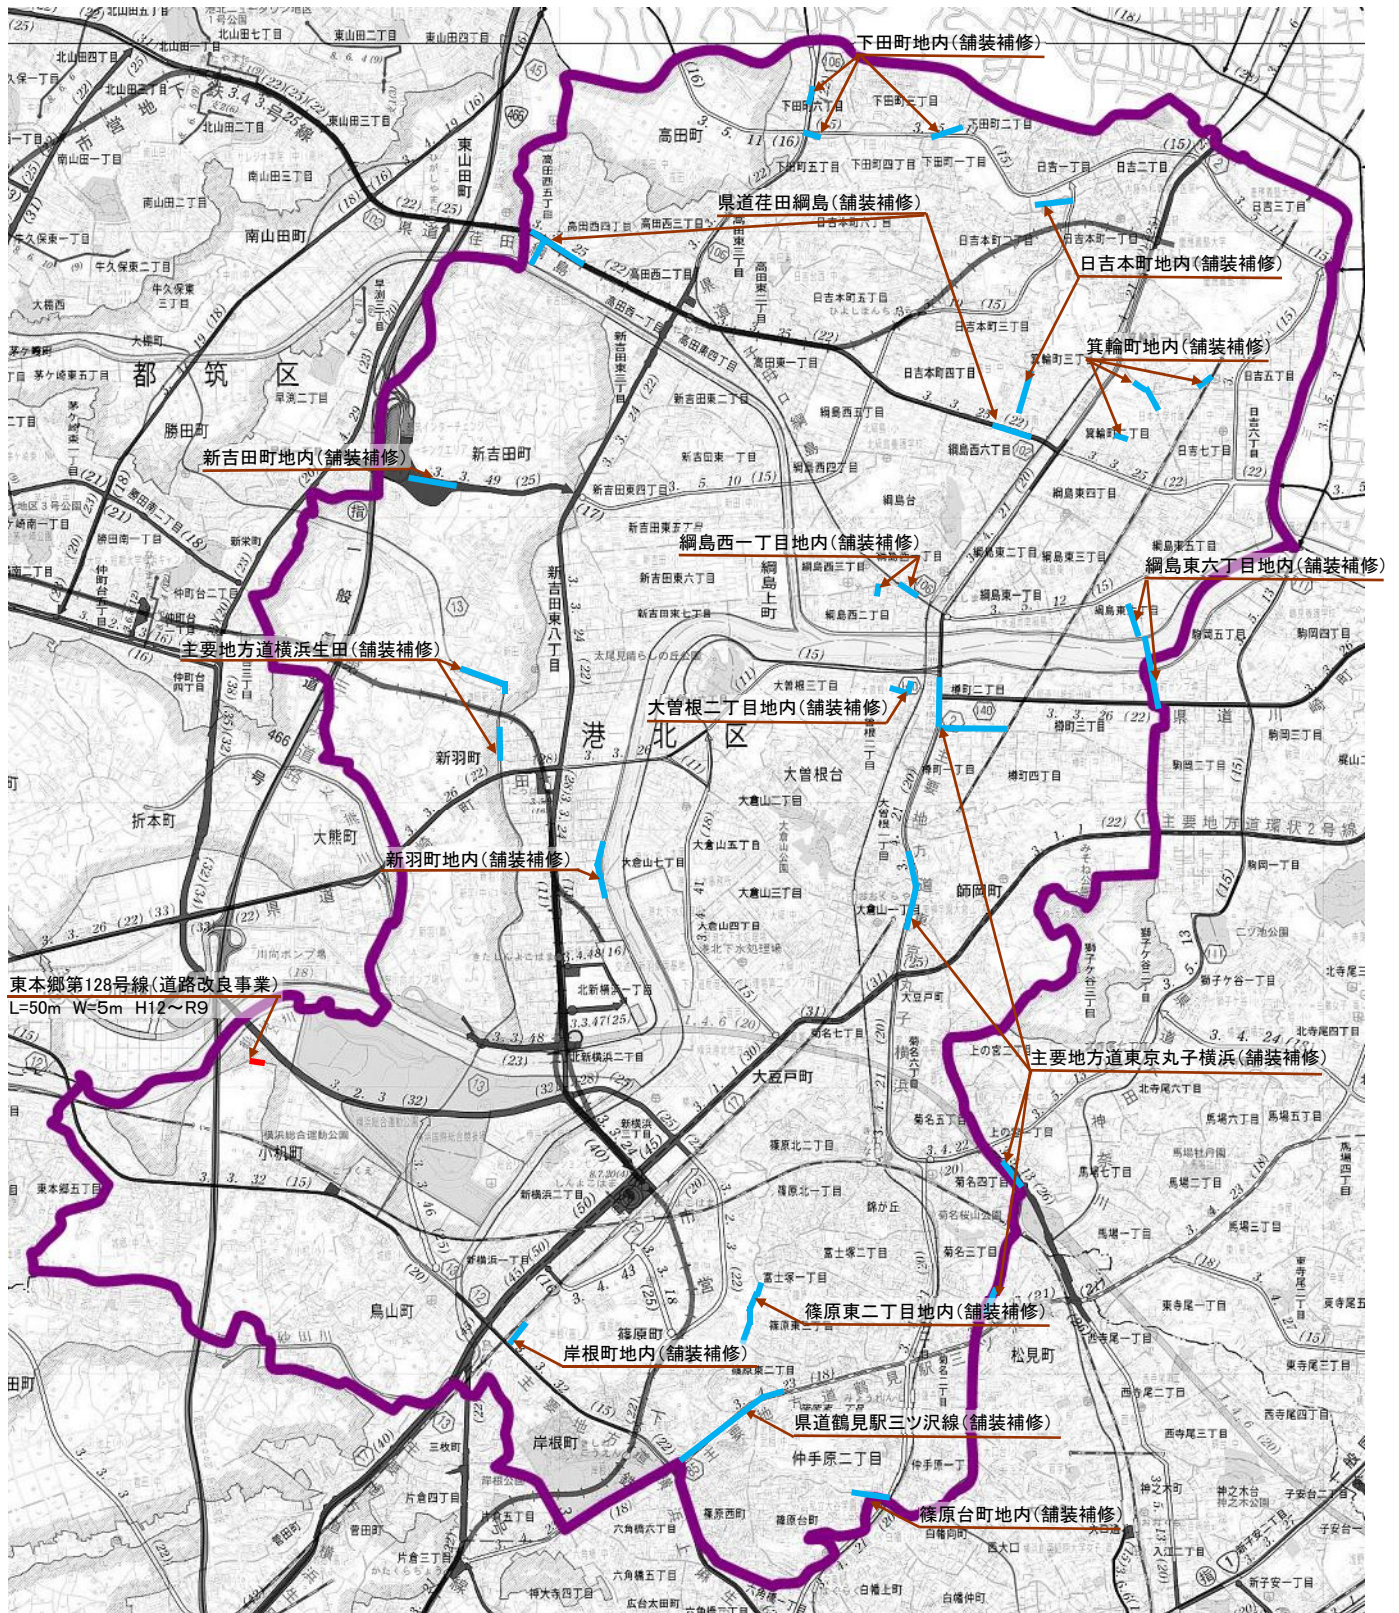

東本郷第128号線(道路改良事業)
L=50m W=5m H12~R9

問合せ先
港北土木事務所 Tel 531-7361

- 凡例
- 道路整備
 - 道路修繕