


道路土工構造物台帳(例 開発関係)

様式1(その1)


点検箇所・所在地・管理者名簿

管理番号	点検対象構造物		路線名	所在地	緯度	起	35° 31' 29.153"	終	35° 31' 28.629"
	代表種別	構成施設			経度	起	139° 39' 31.593"	終	139° 39' 31.593"
	擁壁	擁壁	市道●●●第●●●号線	●●●区●●●町1-1-1地先	距離標	自	該当なし	至	該当なし
管理者名			点検実施年月日	代替路の有無	自専道 or 一般道	緊急輸送道路		バス路線	
横浜市				有 無	一般道	一次		該当 非該当	
事前通行規制指定			交通量	DID区間	被災履歴	法面		占用物件(名称)	
有(通行・特殊)	規制基準		平日●●●台/12h	該当 非該当	有(H 年) 無	上法 下法		掲示板	
無	大地震発生時								

現況スケッチ(点検範囲の各施設の位置関係がわかるもの)

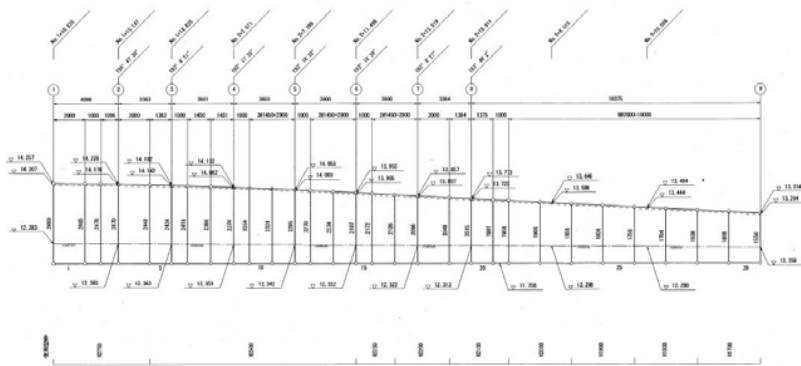

位置図(縮尺1/12500程度)

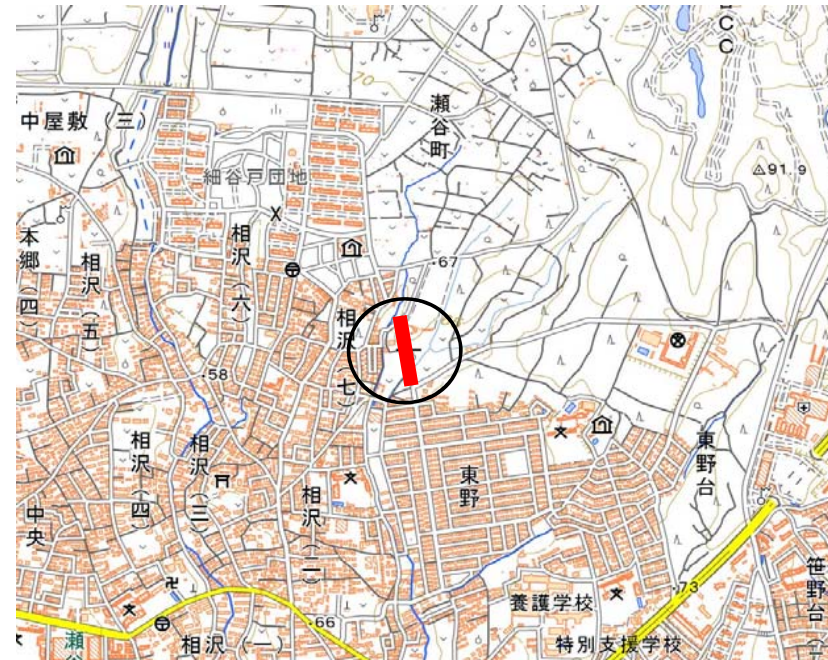

関連情報:

道路土工構造物台帳

様式1(その2)

全景写真(起点側、終点側を記載すること)

建設年次	延長(m)	最大のり高(m)
令和●年	●m	●m



(起点側)



(終点側)



(近接構造物:水路)

事業者	(株)●●	適用基準	横浜市宅地造成の手引【●●年●月版】
事業名	開発許可・32条協議番号【R●-●●●】	構造形式	L型擁壁
施工業者 (連絡先)	(株)●● 000-0000	基礎	直接基礎、一部浅層混合処理
設計業者 (連絡先)	(株)●● 000-0000	備考	
土質調査	有(データ有・無)	無	