


# 北部第二下水処理場

## 北部汚泥処理センター平面図

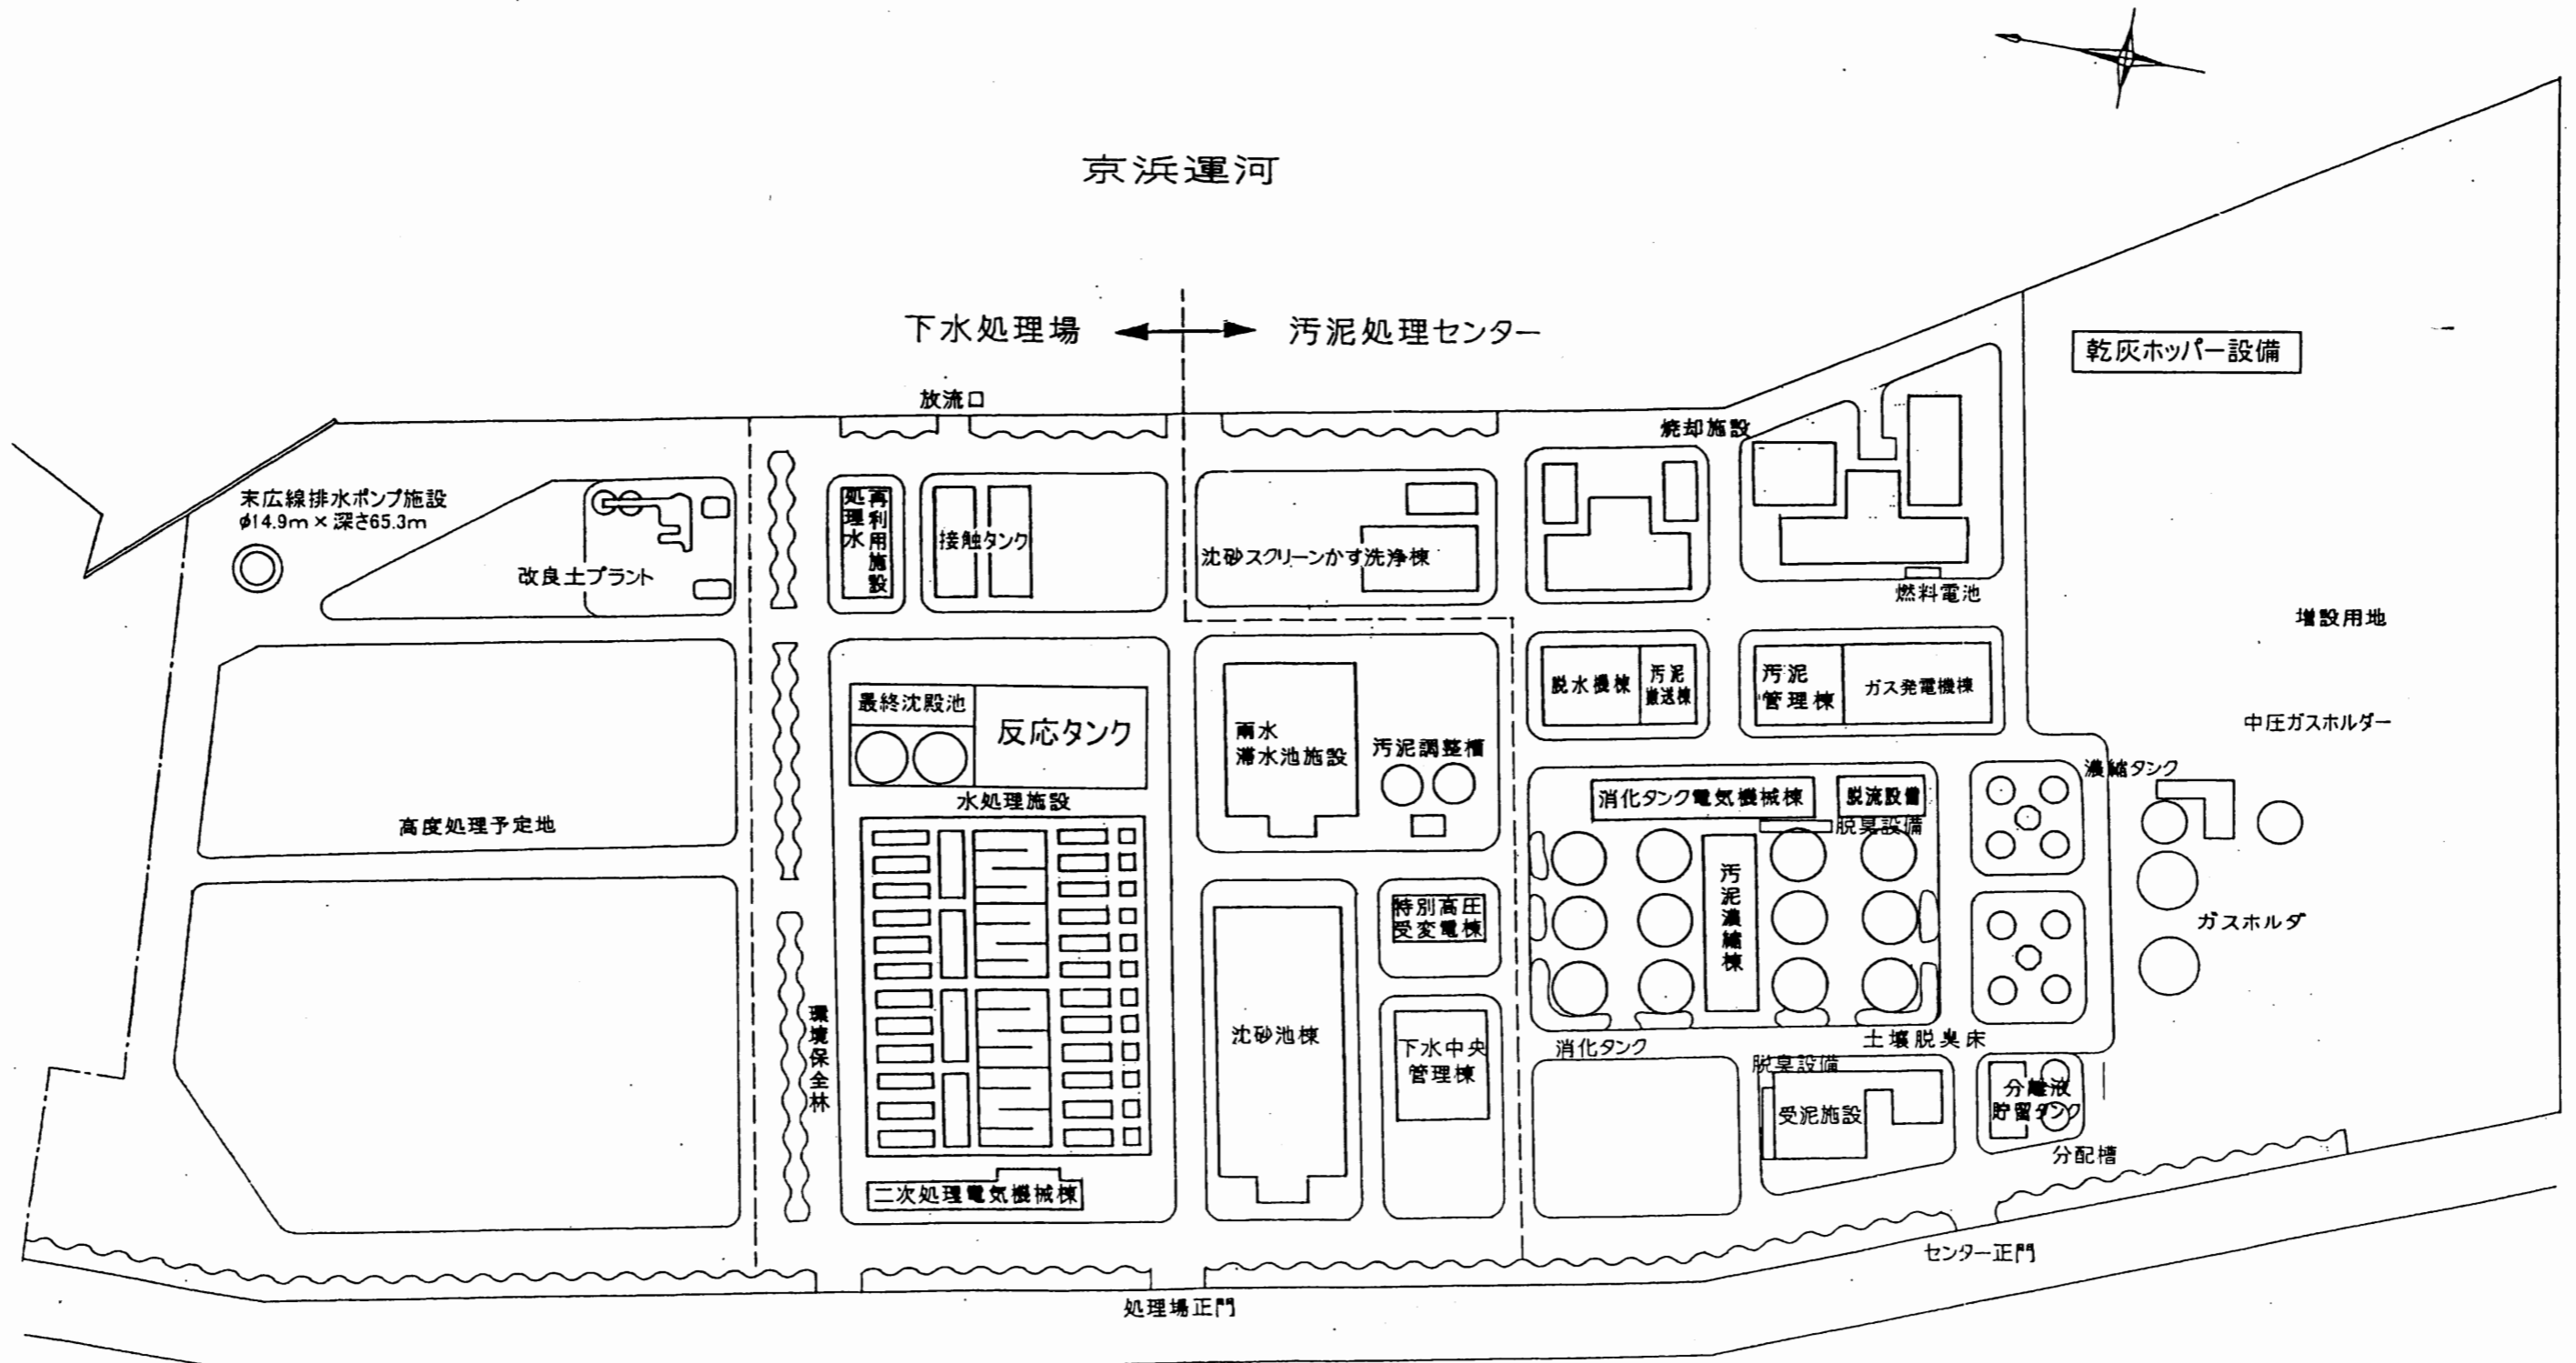

事業名	北部汚泥処理センター 消化ガス発電設備整備事業	
図面名称	北部汚泥処理センター 全体図及び事業対象箇所	図面番号 1
横浜市下水道局		