

令和8年度今井川改修工事 工事説明会


下水道河川局河川流域整備課
令和8年7月5日

次第

- 1 今井川及び元町橋上流の整備概要
- 2 令和8年度の施工予定

1-1 今井川の整備状況

整備延長4.74 k m、護岸整備率約76%

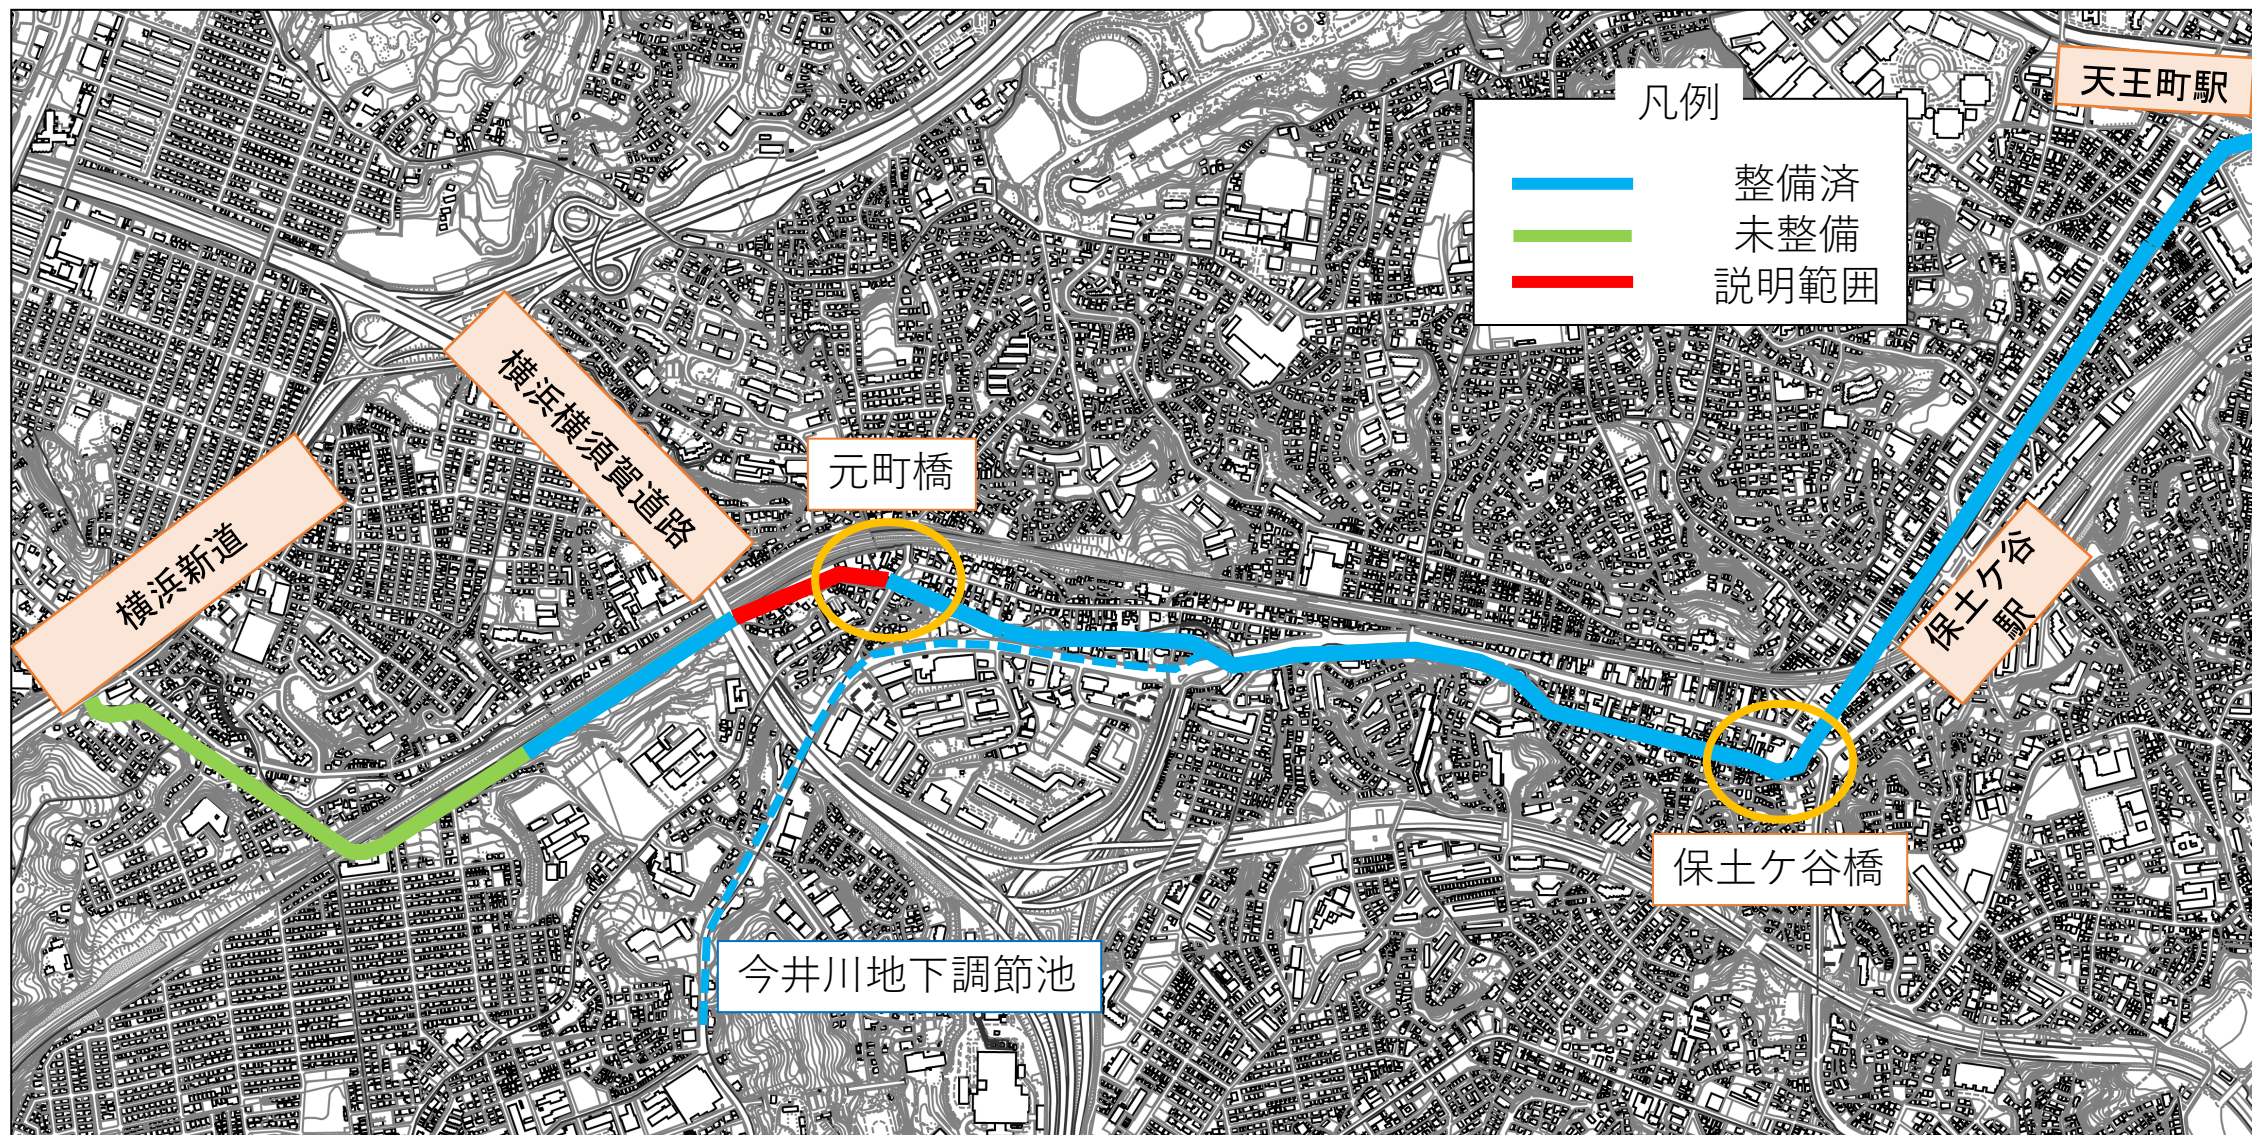

1-2 今井川元町橋上流の整備概要

現在の計画であり、今後変更となる場合があります。


二級河川今井川改修計画

平面図

S=1:500



凡例

- 管理用道路（幅員4.5m以上）
- 管理用通路（幅員3.0m以上）
- 既存道路
- 既存道路（車両通行不可）

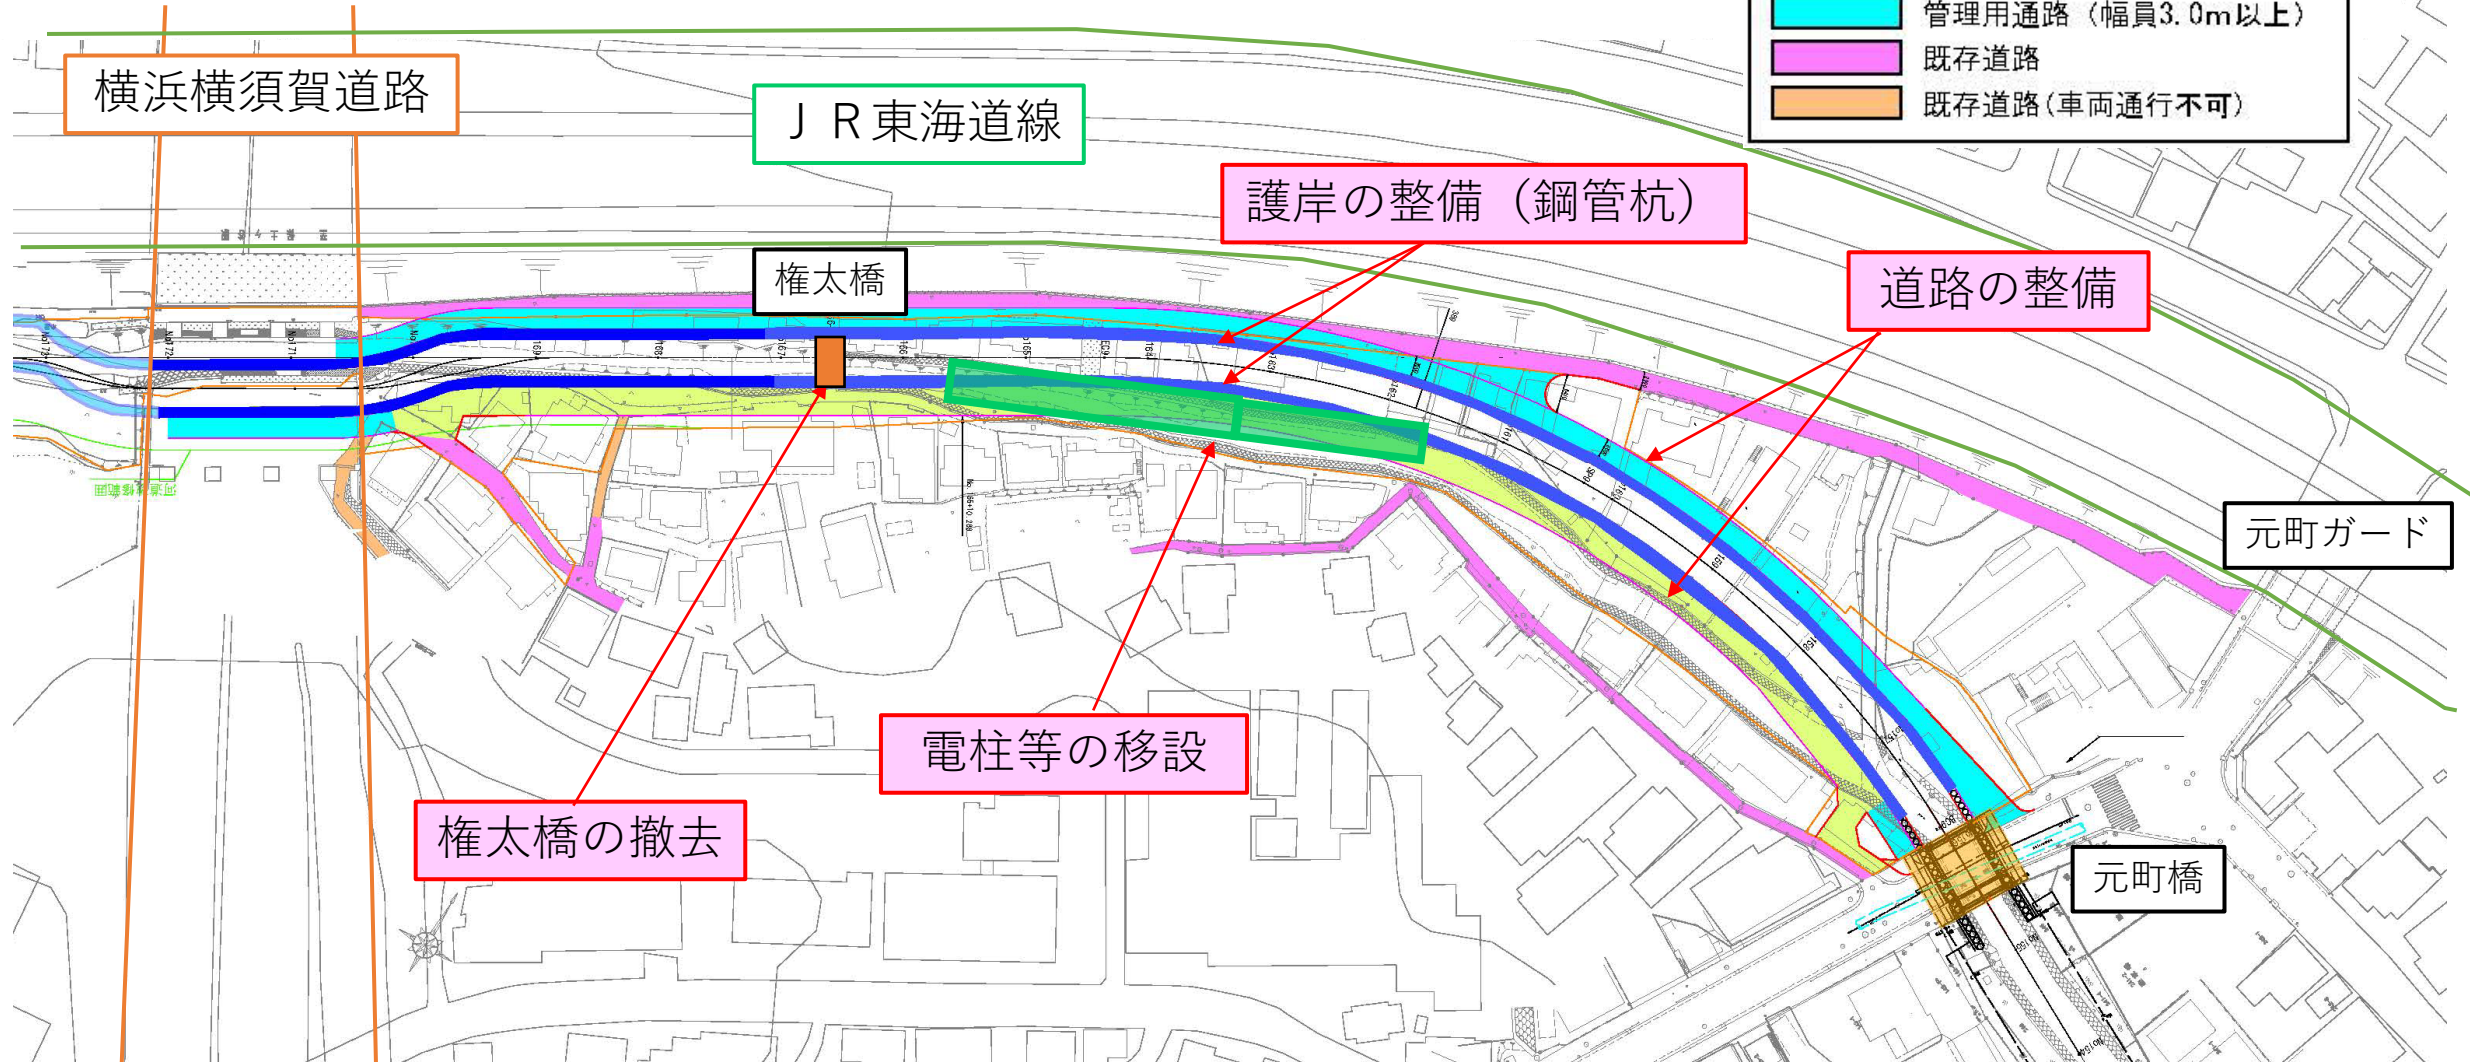



1-3 今井川元町橋上流の整備概要

現在の計画であり、今後変更となる場合があります。

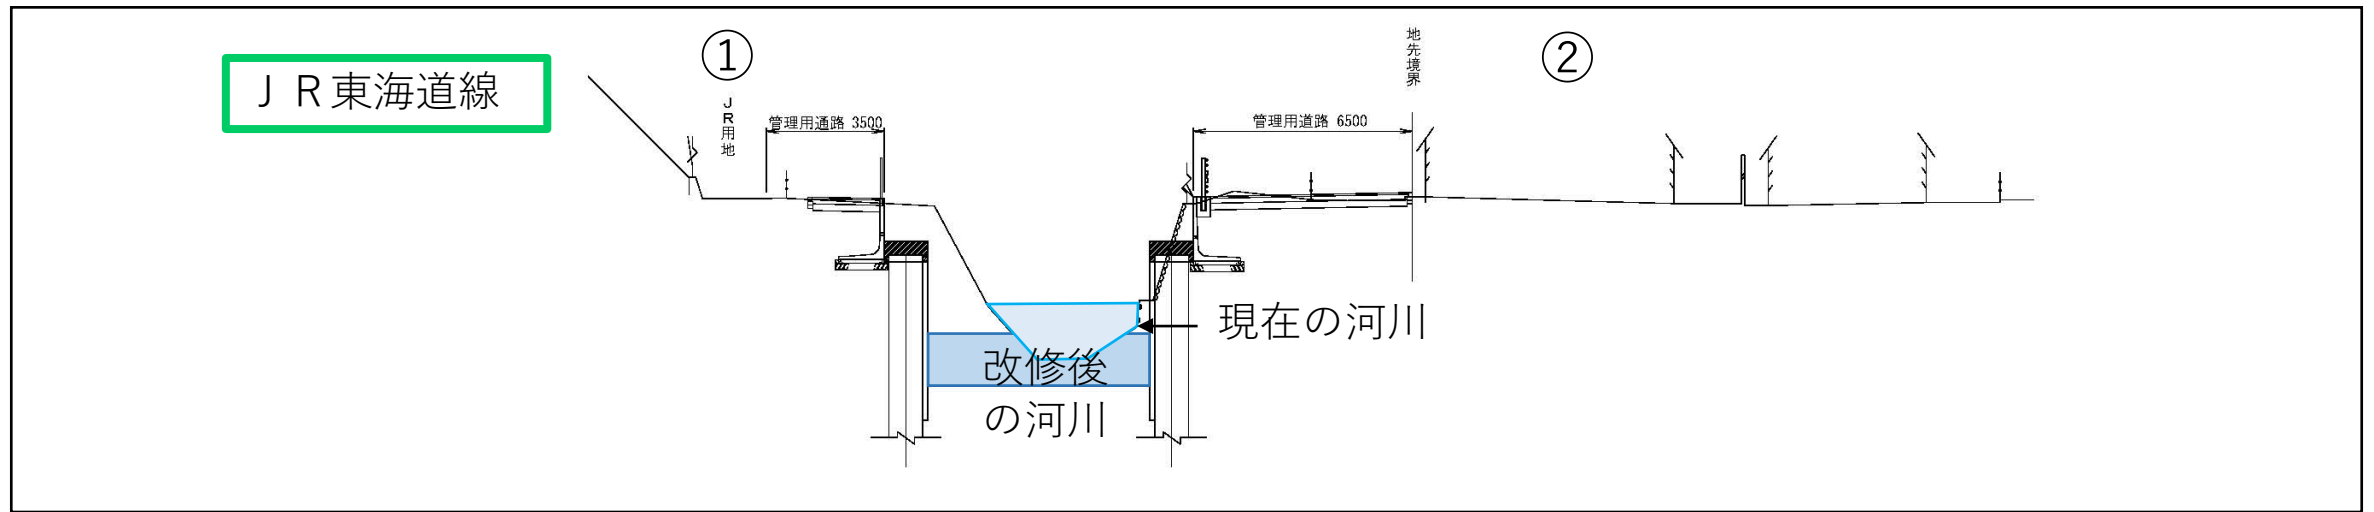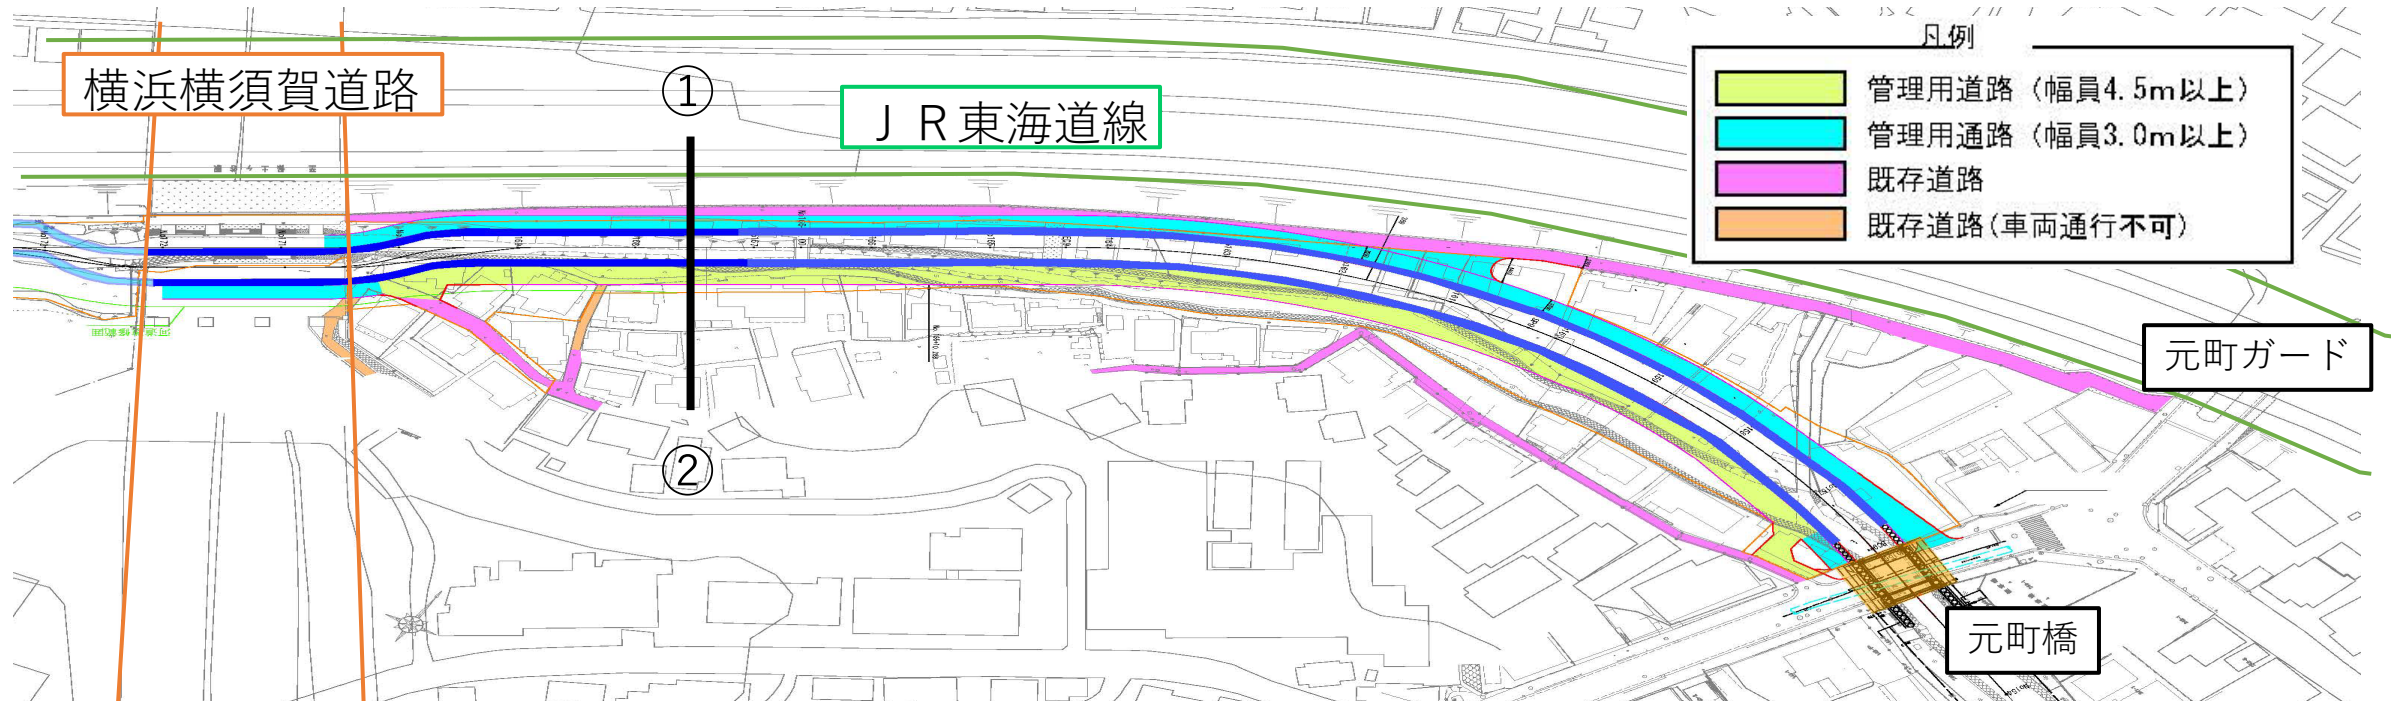

1-4 今井川元町橋上流の整備概要

現在の計画であり、今後変更となる場合があります。

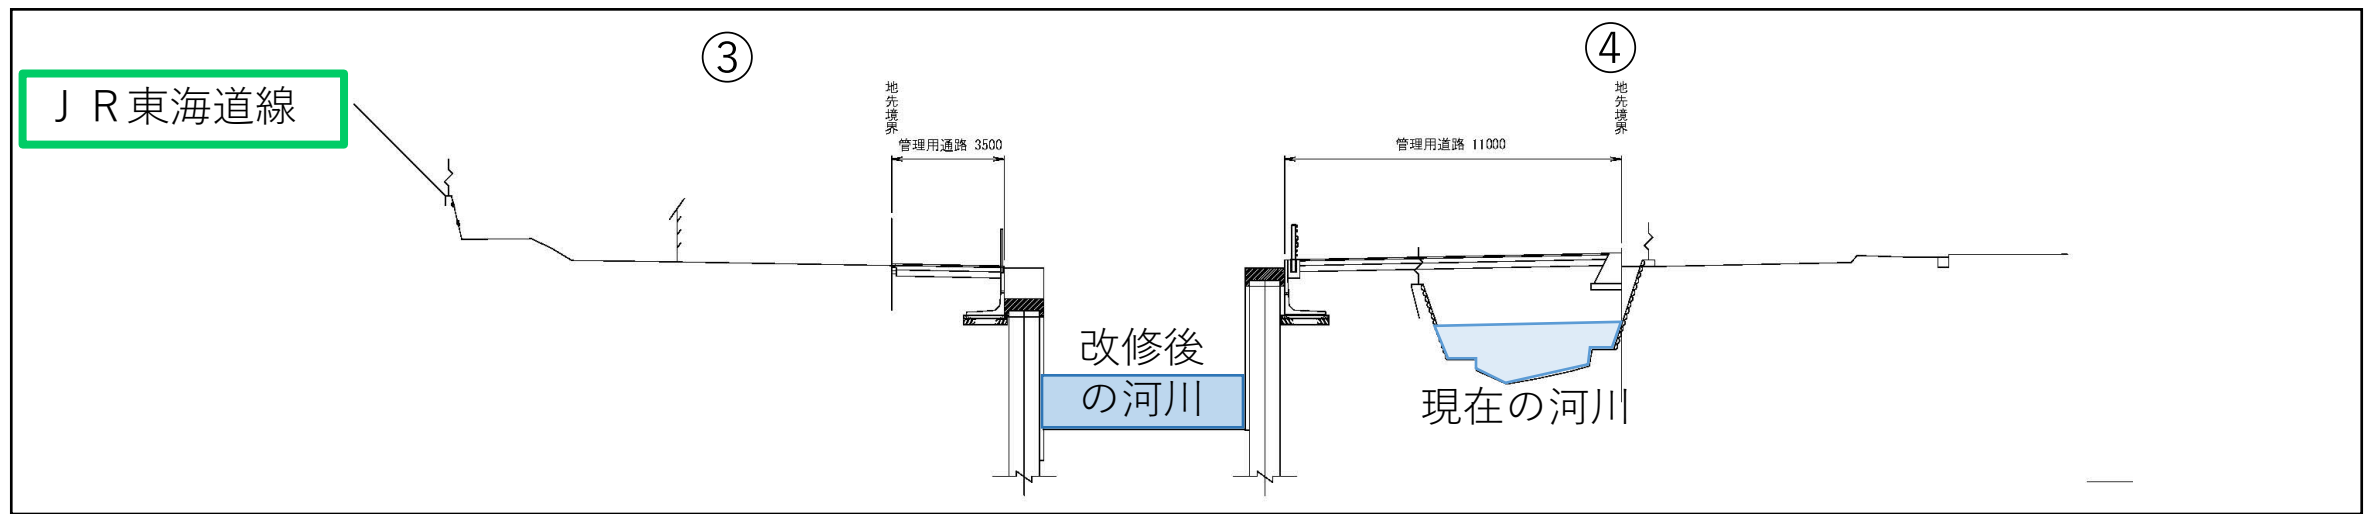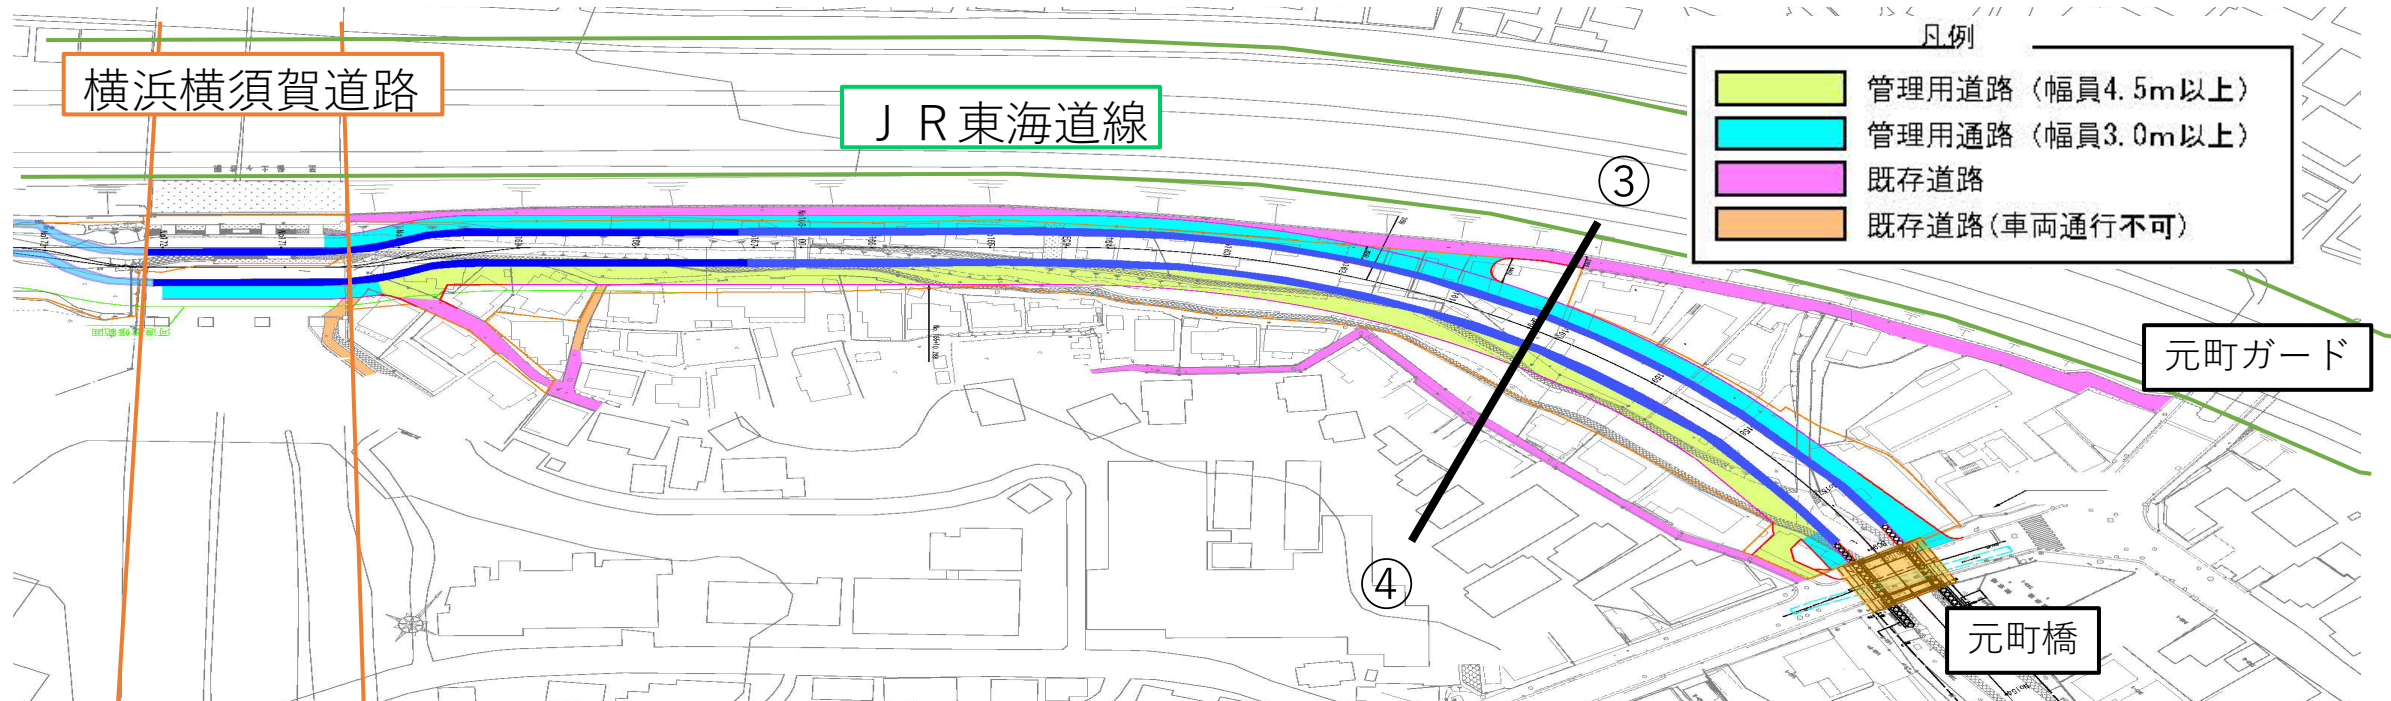

2 令和8年度の施工予定

現在の計画であり、今後変更となる場合があります。


二級河川今井川改修計画

平面図


S=1:500

凡例


- 管理用道路（幅員4.5m以上）
- 管理用通路（幅員3.0m以上）
- 既存道路
- 既存道路（車両通行不可）

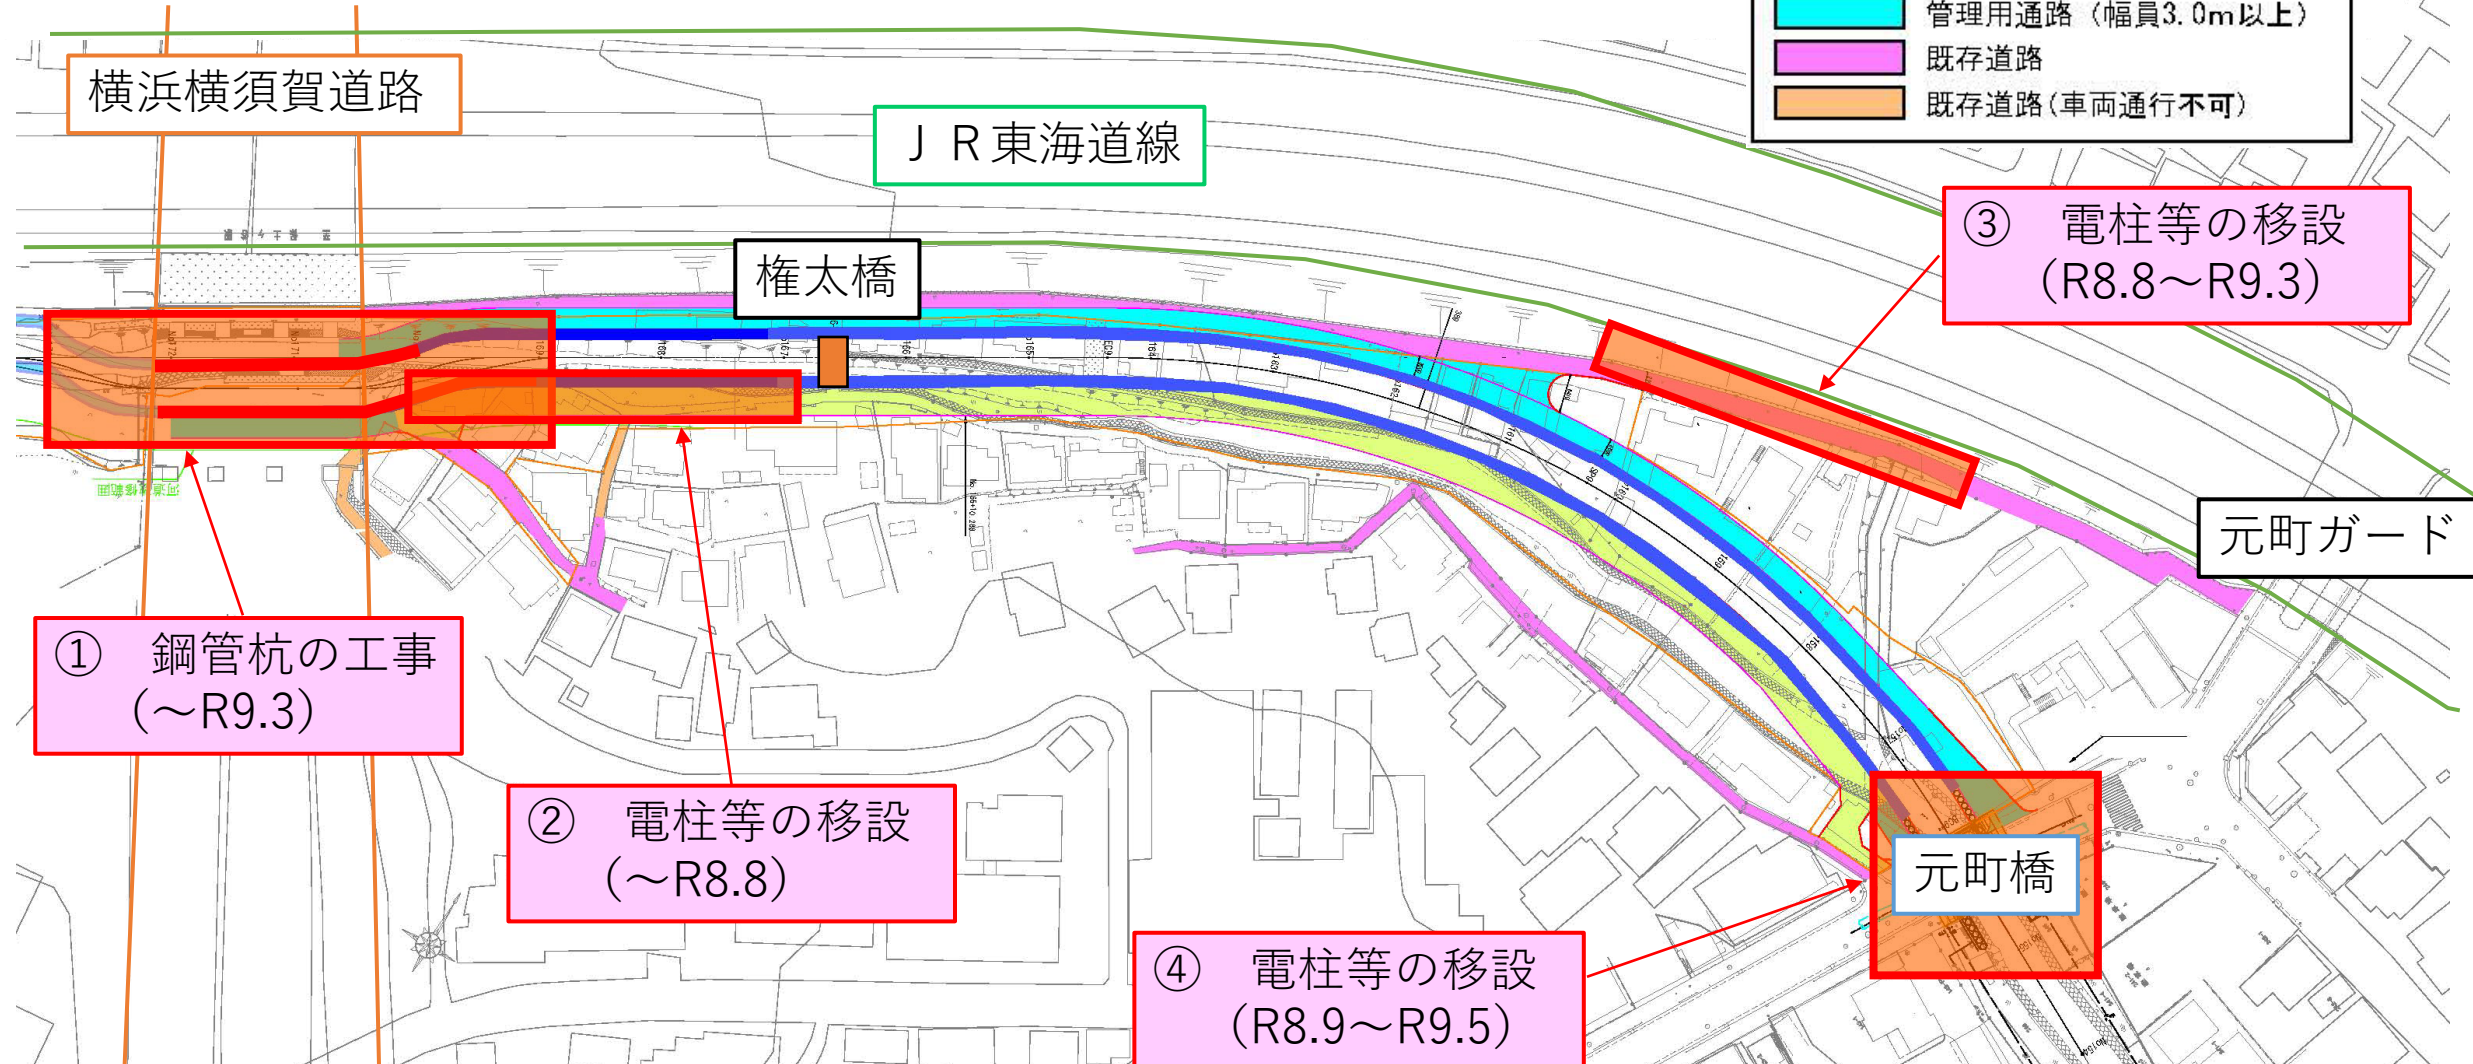

2 令和8年度の施工予定 ① 鋼管杭の工事

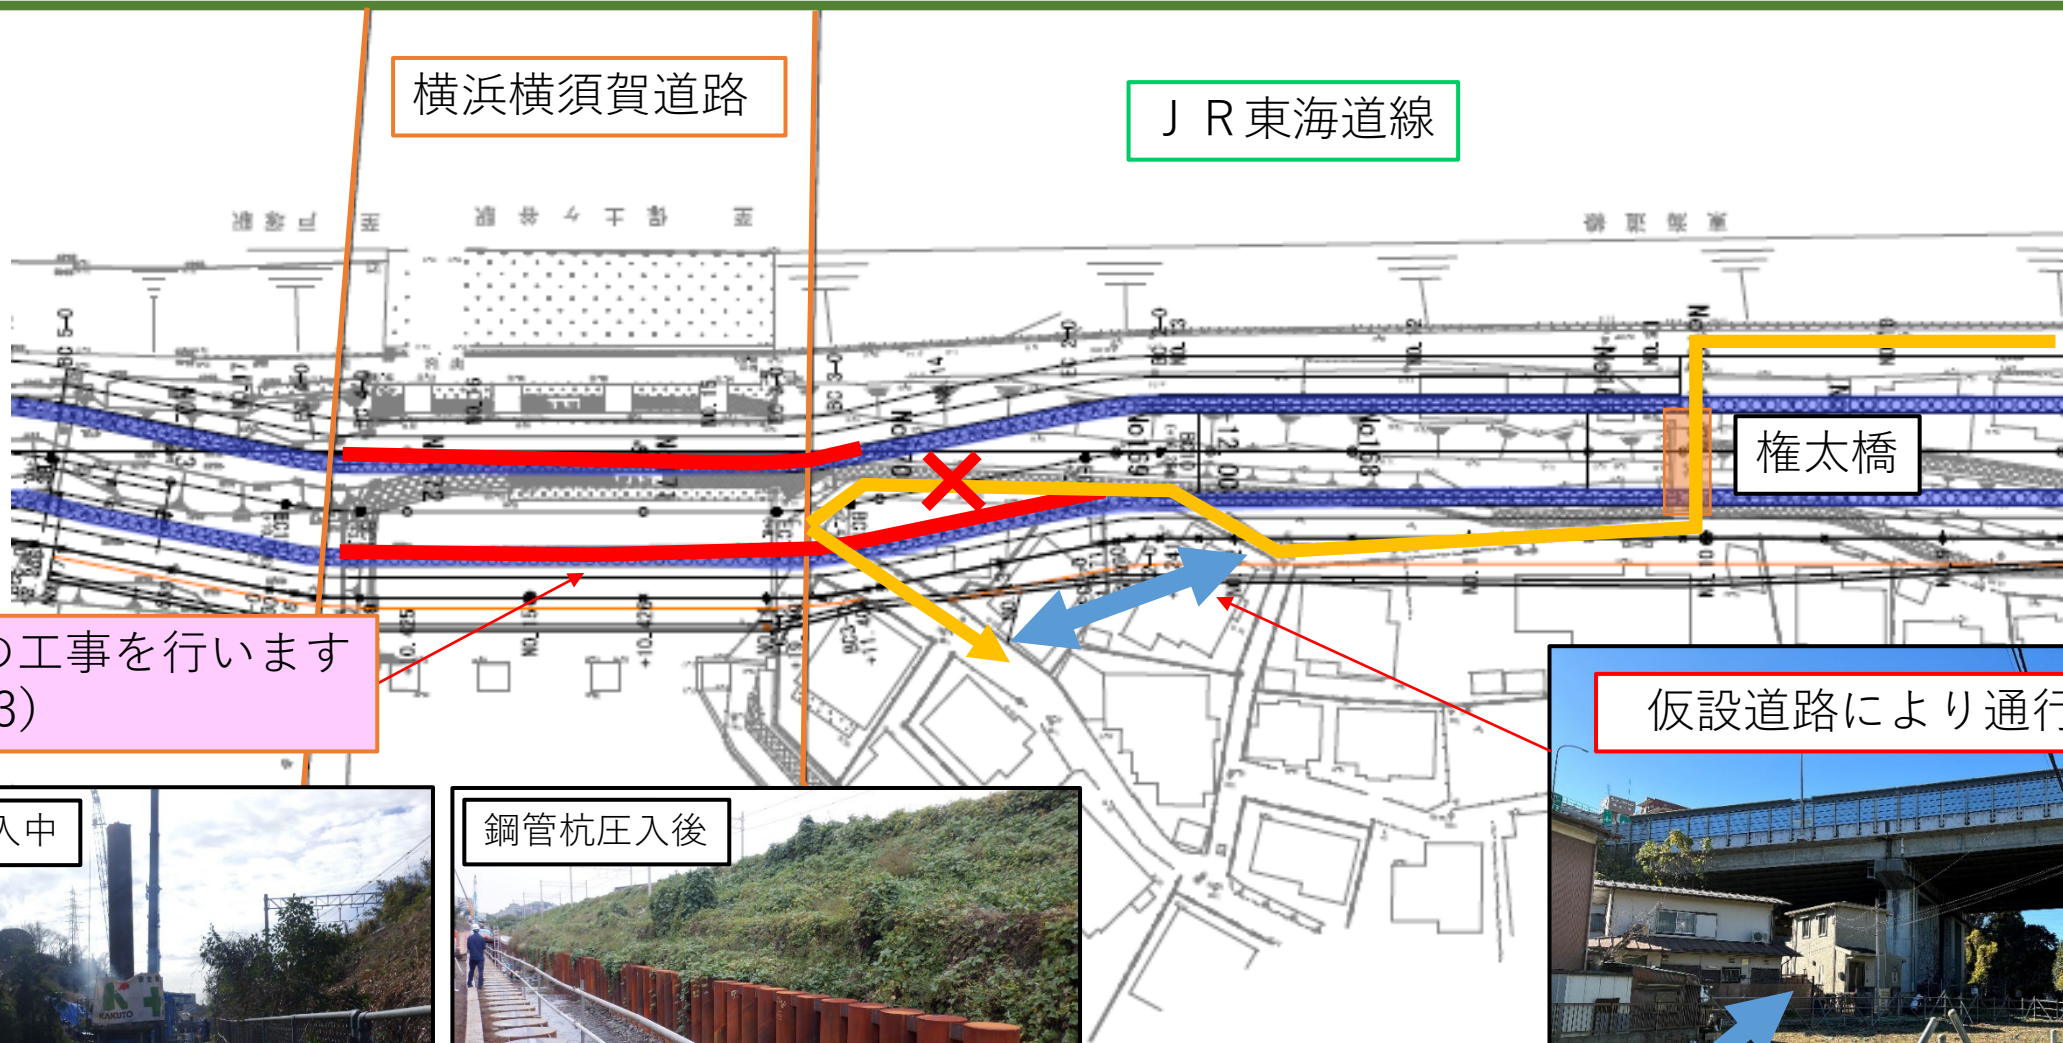


2 令和8年度の施工予定 ② 電柱等の移設

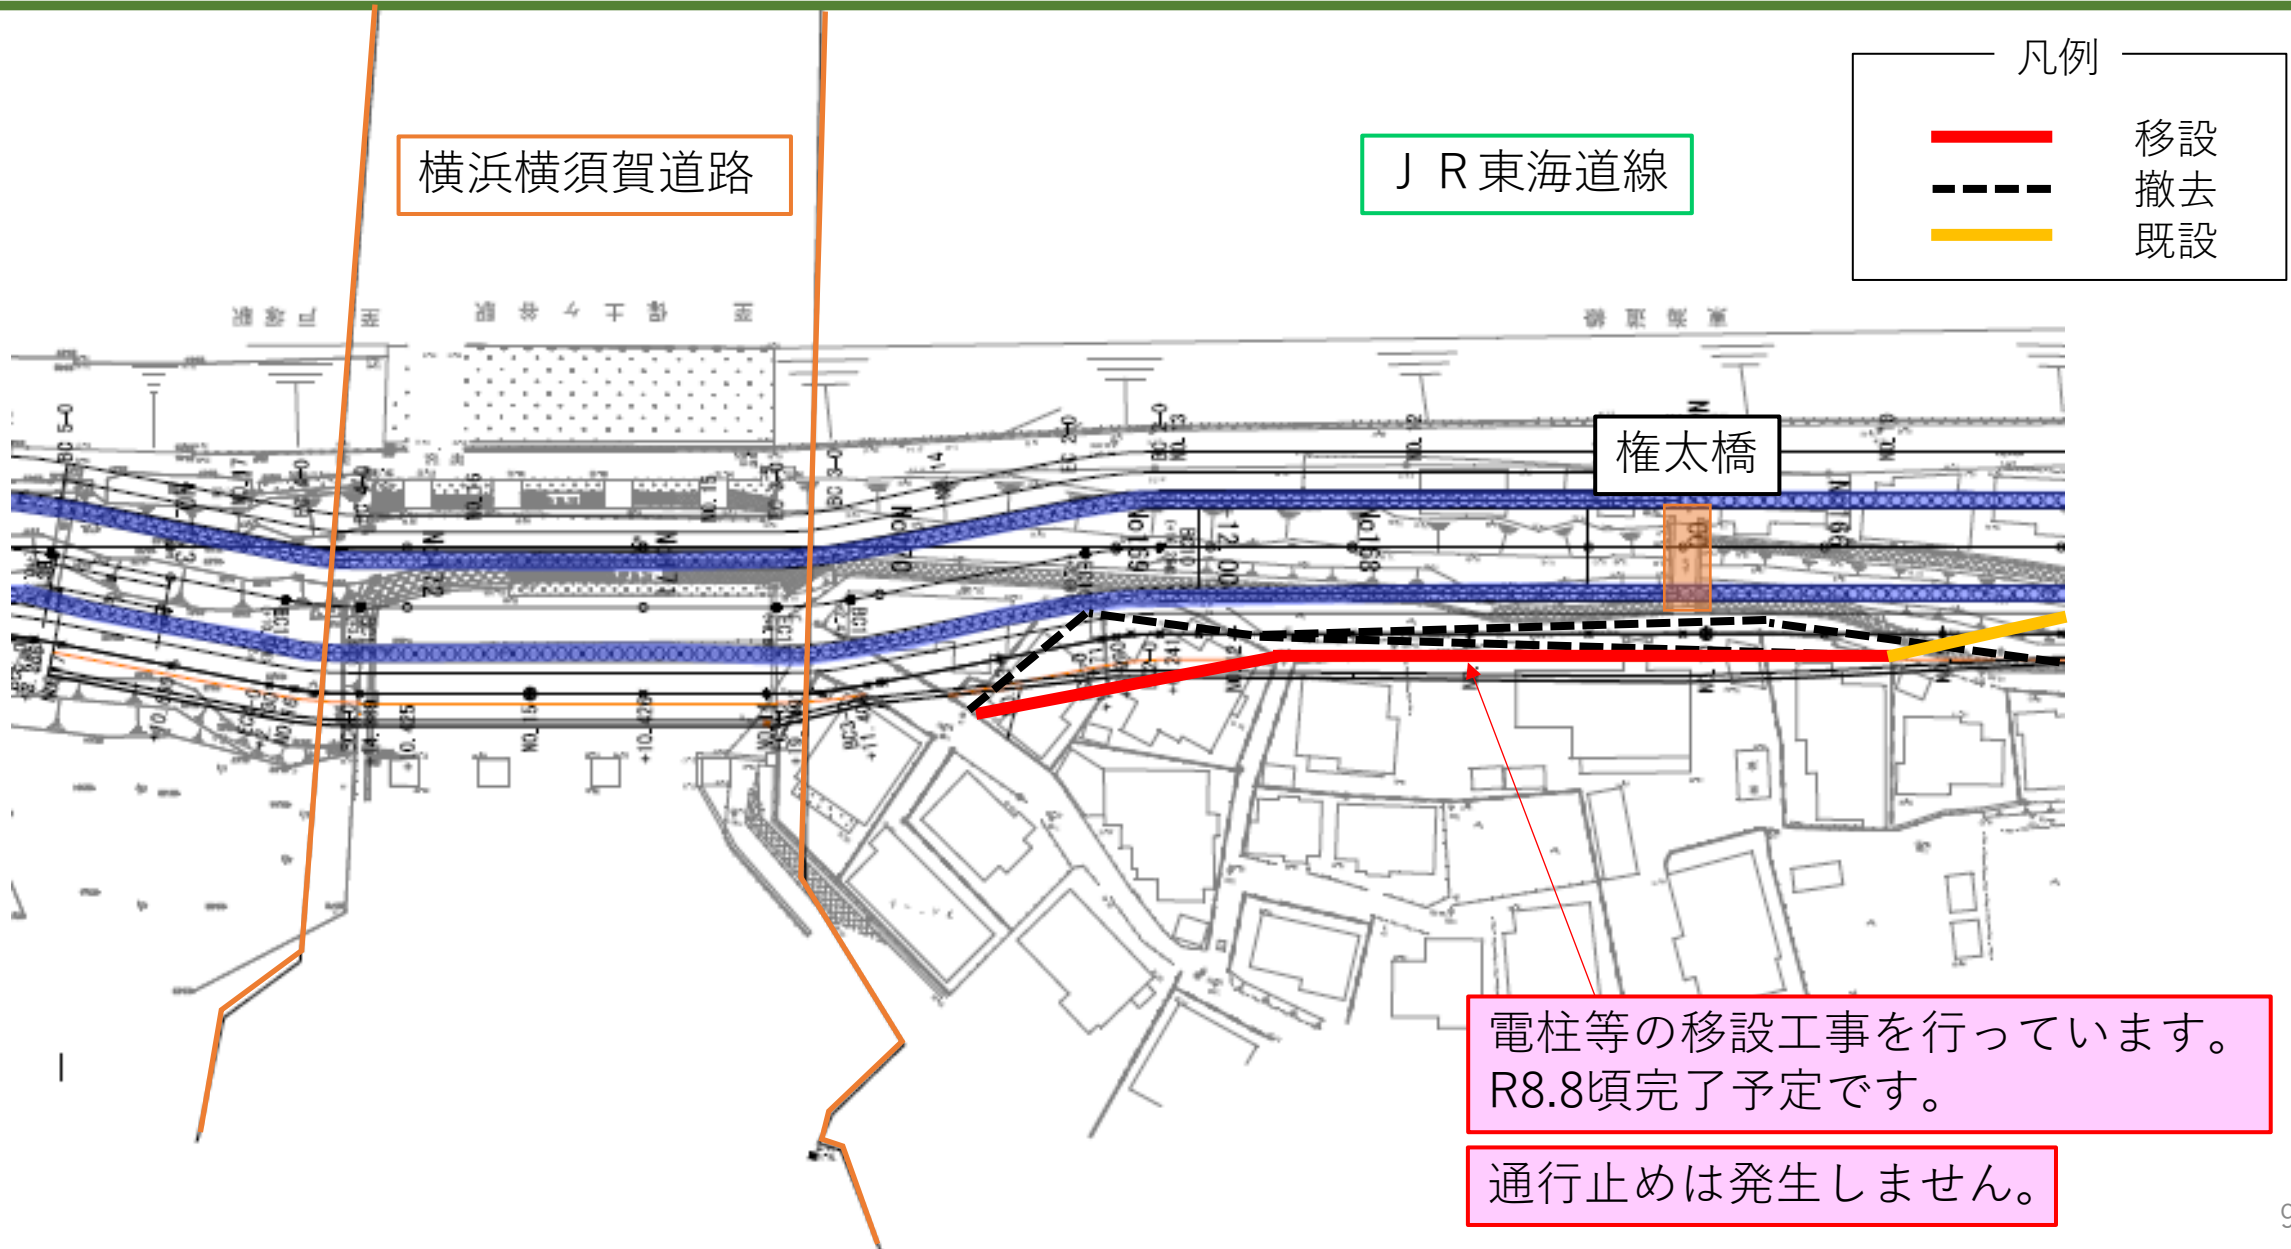

2 令和8年度の施工予定

③ 電柱等の移設

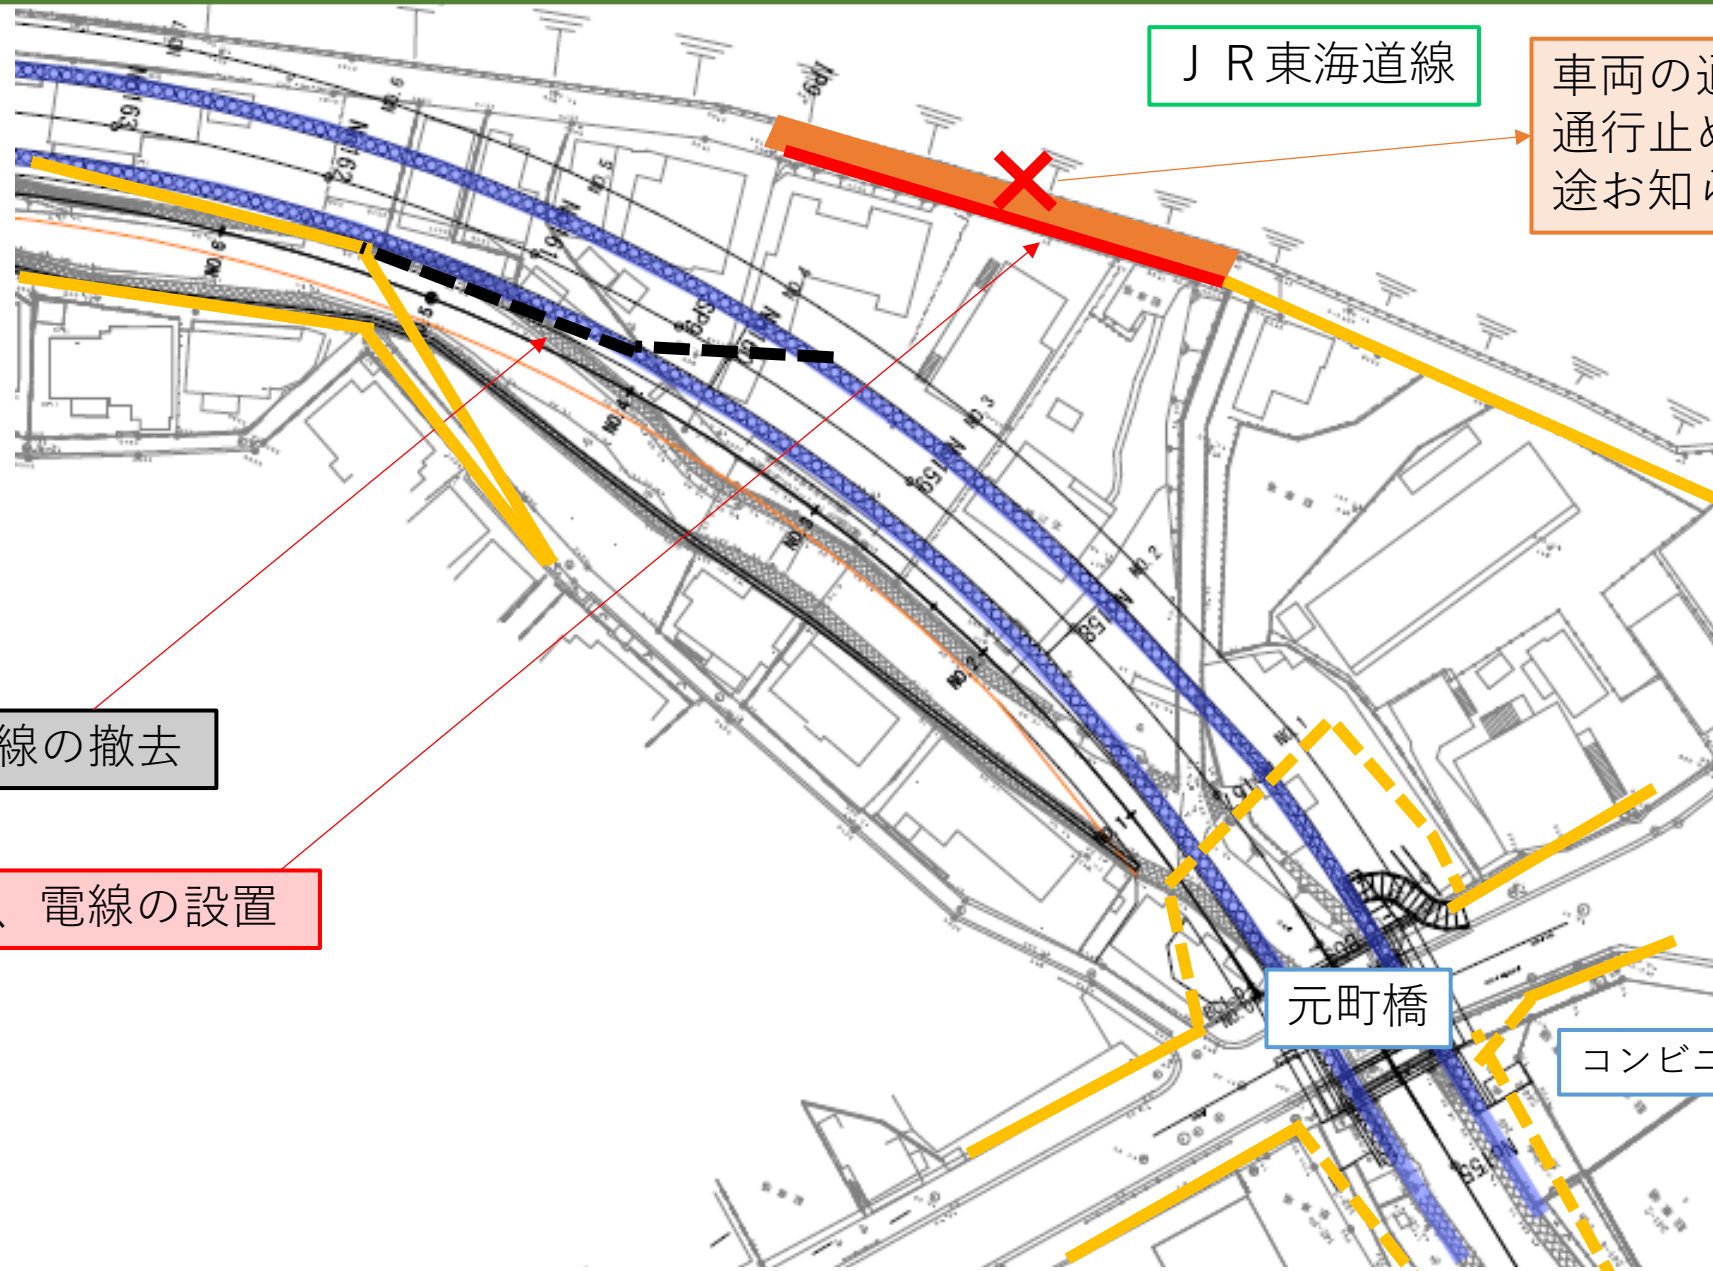

J R 東海道線

車両の通行止めが発生します。
通行止めが発生する日程は別途お知らせいたします。

凡例

— 移設
- - - 撤去
— 既設


電柱及び電線の撤去

電柱 2 箇所、電線の設置

元町橋

コンビニエンスストア

2 令和8年度の施工予定 ④ 電柱等の移設

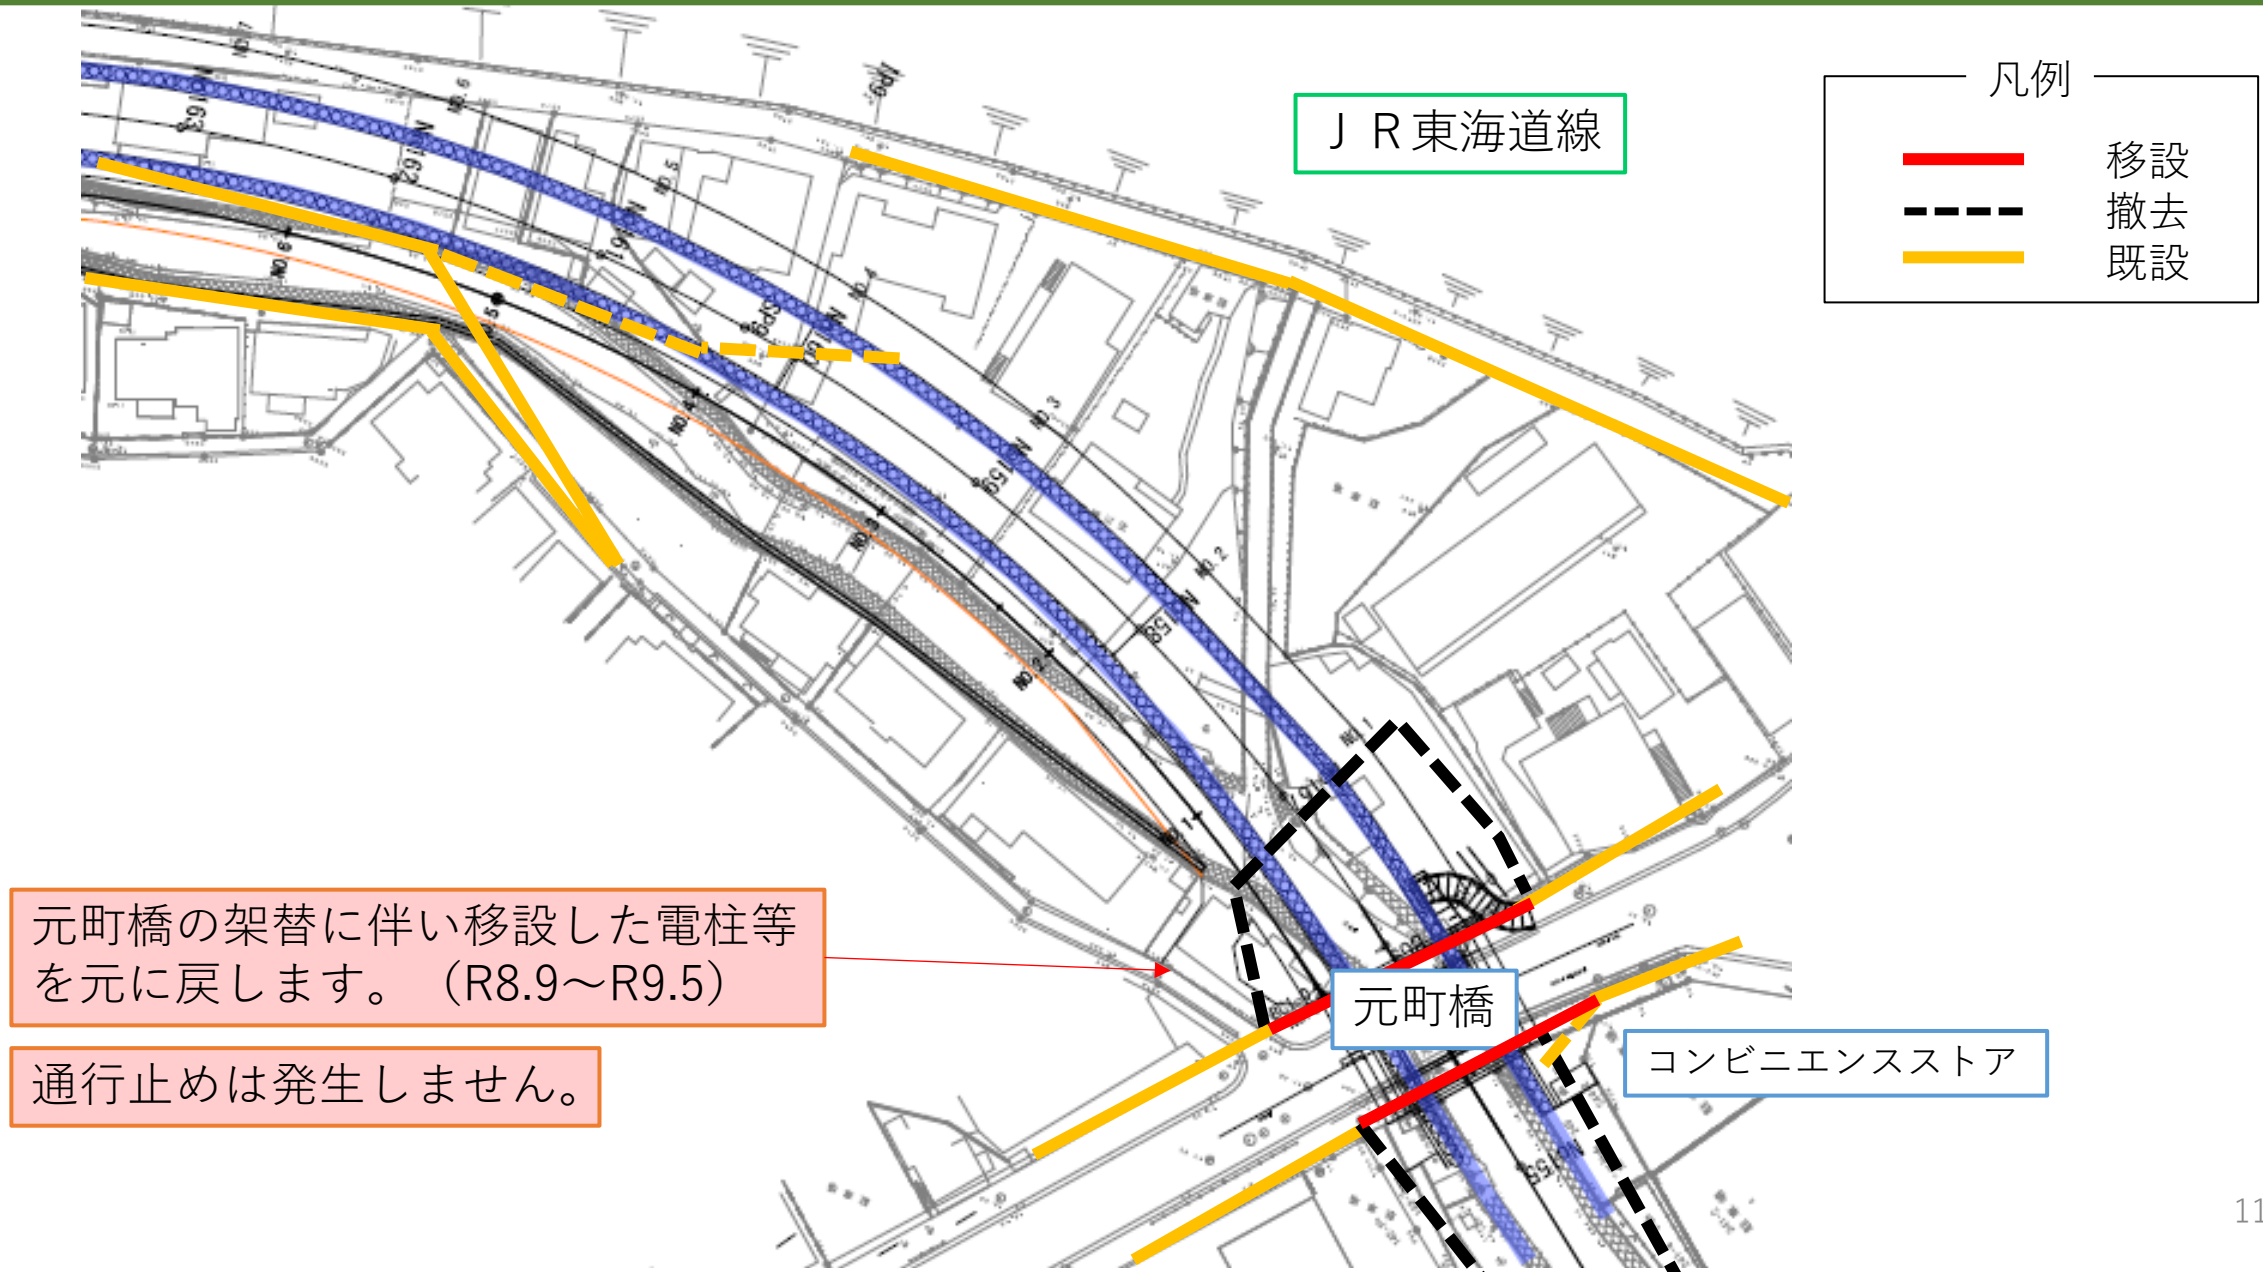


3 問い合わせ先

下水道河川局河川流域整備課

落合 洋介、小林 拓也、河村 拓哉、
小林 大茂、伊藤 俊輔

電話番号: 045-671-2869

メール : gk-kasenseibi@city.yokohama.lg.jp

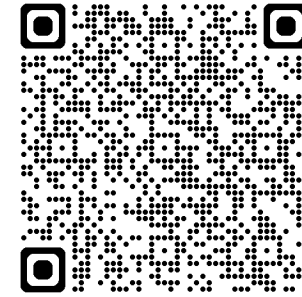

本市HP（今井川）

- ・ ご不明な点等ございましたら、上記問い合わせ先までご連絡ください。
- ・ 年度ごとに詳細な工事内容を説明いたします。
- ・ 工事は、皆様の安全や通行を第一に考え施工いたしますのでご理解、ご協力の程よろしくお願いいたします。
- ・ 本日の資料は本市HPでも公開いたします。