


「寺家ふるさと村四季の家」のサウンディング調査 質問に対する回答

令和7年10月 日


質問内容	回答
1 食堂の面積、設備等について教えてください。	食堂の概要については以下の通りです。 場所：別紙図面参照 面積：（建物）170.82m ² （敷地）276.49m ² 備品：テーブル10台 テーブル6台 椅子52脚 プラントボックス3基 調理台（下部戸棚）1台 調理台（下部炊飯器）1台 調理台2台 戸棚1台 ラック1台 ※故障・修理等により、実際に設置されている数と異なる場合があります。

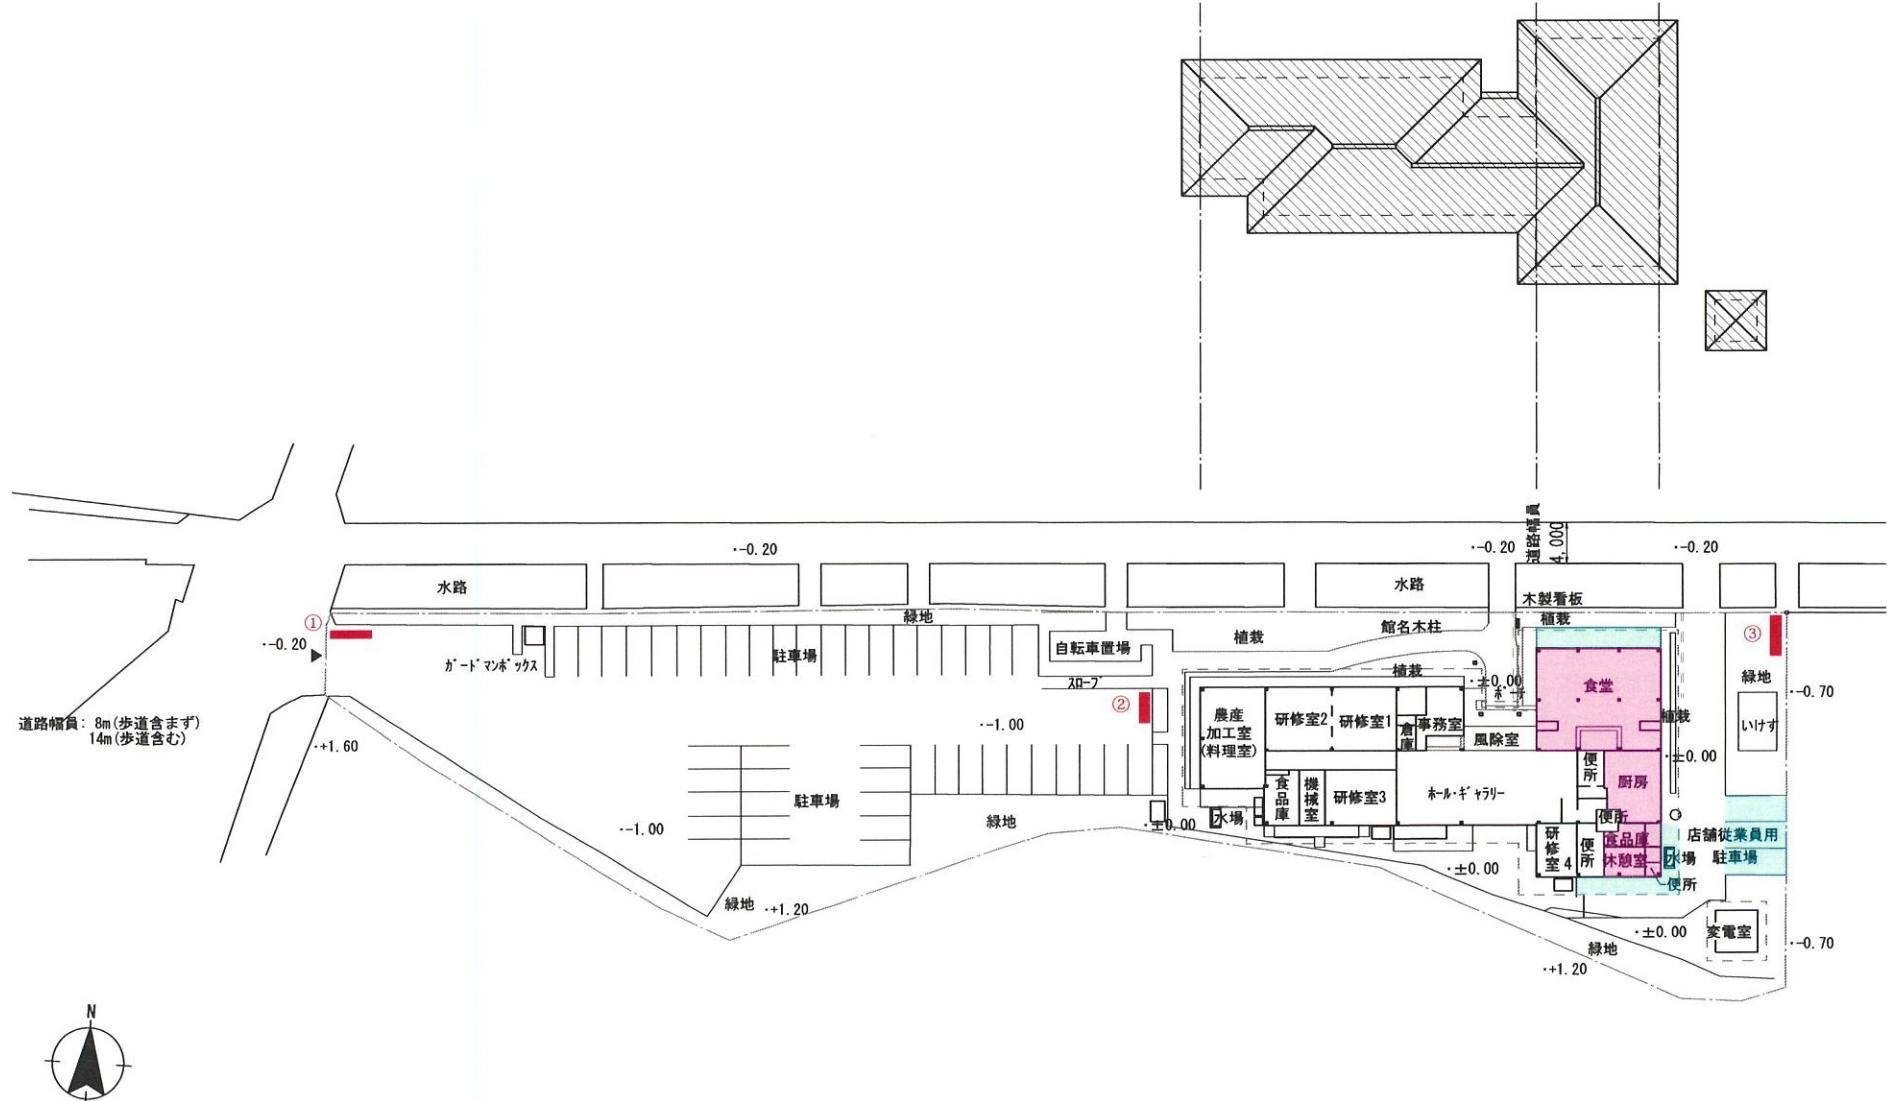

敷地面積 275.14m²
看板面積 1.35m²
計 276.49m²

：看板

全体図

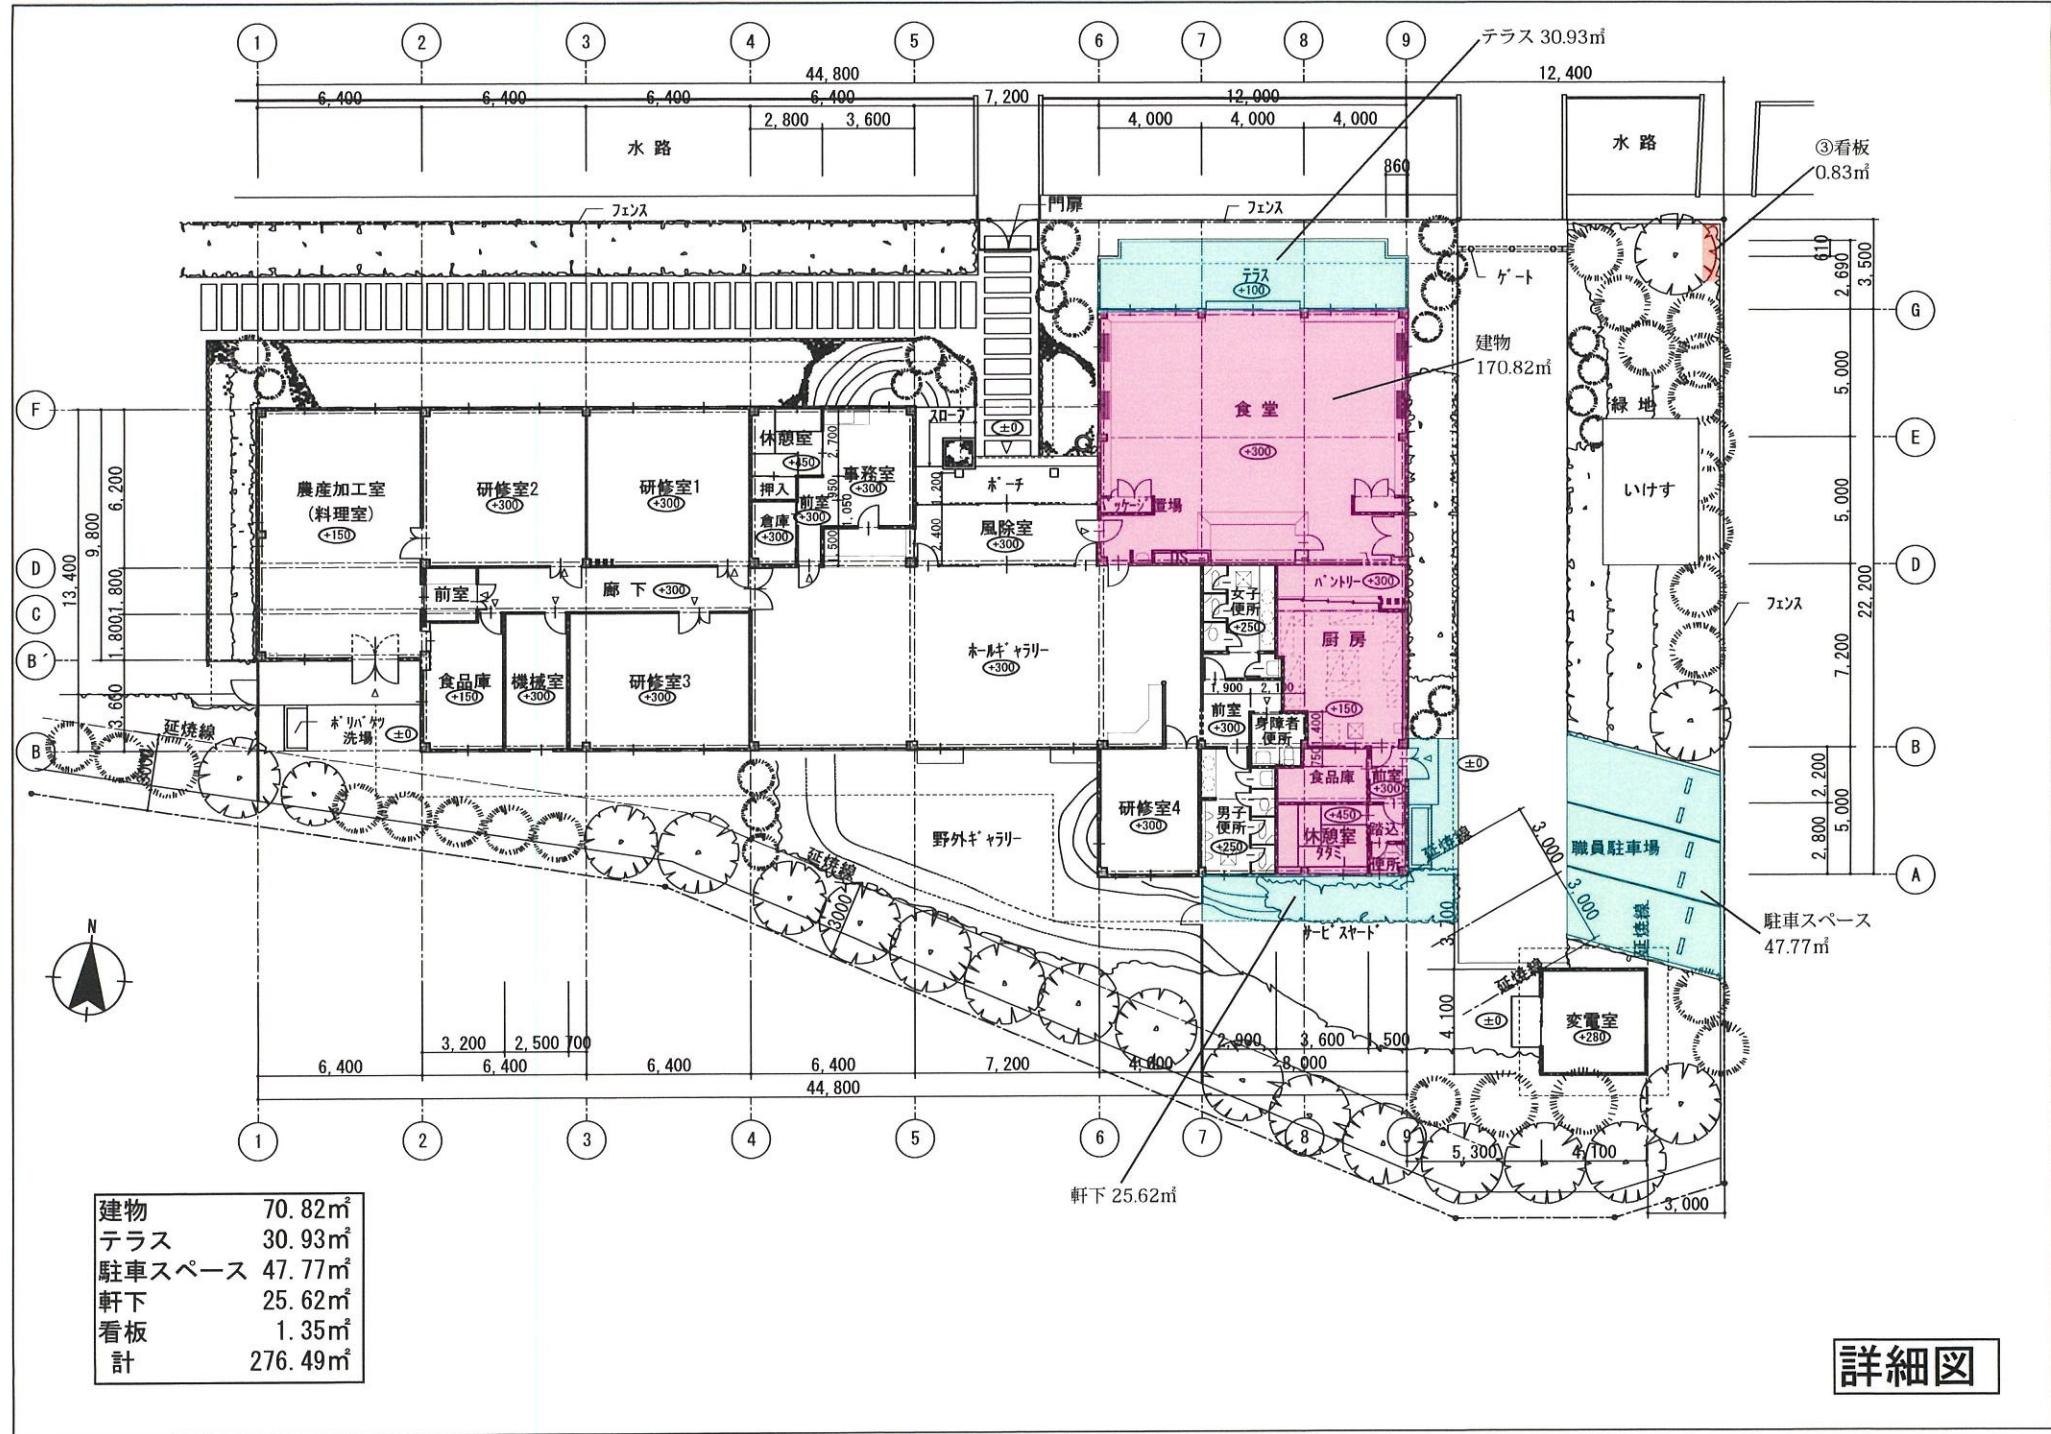

詳細図