


全体図

地番区域 横浜市緑区三保町 番号 縮尺 1:1000 精度区 甲 I 相当 産番記 系又号 IX 作成年月日 平成19年2月26日


街区番号	所在	地番	備考
1	横浜市緑区三保町字天神前	3040-1~3040-8	
2	横浜市緑区三保町字中通	3041-1~3041-8	
3	横浜市緑区三保町字中通	3042-1~3042-11	
4	横浜市緑区三保町字天神前	3043-1~3043-23	
5	横浜市緑区三保町字天神前	3044-1~3044-16	
6	横浜市緑区三保町字天神前	3045-1~3045-10	
7	横浜市緑区三保町字天神前	3046-1~3046-7	
8	横浜市緑区三保町字天神前	3047-1~3047-6	
9	横浜市緑区三保町字杉沢	3048-1~3048-3	
1 4	横浜市緑区三保町字杉沢	3049-1~3049-17	
1 1	横浜市緑区三保町字杉沢	3050-1~3050-16	
1 2	横浜市緑区三保町字杉沢	3051-1~3051-16	
1 3	横浜市緑区三保町字杉沢	3052-1~3052-13	
1 0	横浜市緑区三保町字杉沢	3053-1~3053-3	
1 6	横浜市緑区三保町字杉沢	3055-1~3055-16	
1 5	横浜市緑区三保町字杉沢	3056-1~3056-21	
2 1	横浜市緑区三保町字中通	3057	
1 8	横浜市緑区三保町字杉沢	3058-1~3058-14	
1 7	横浜市緑区三保町字杉沢	3059	

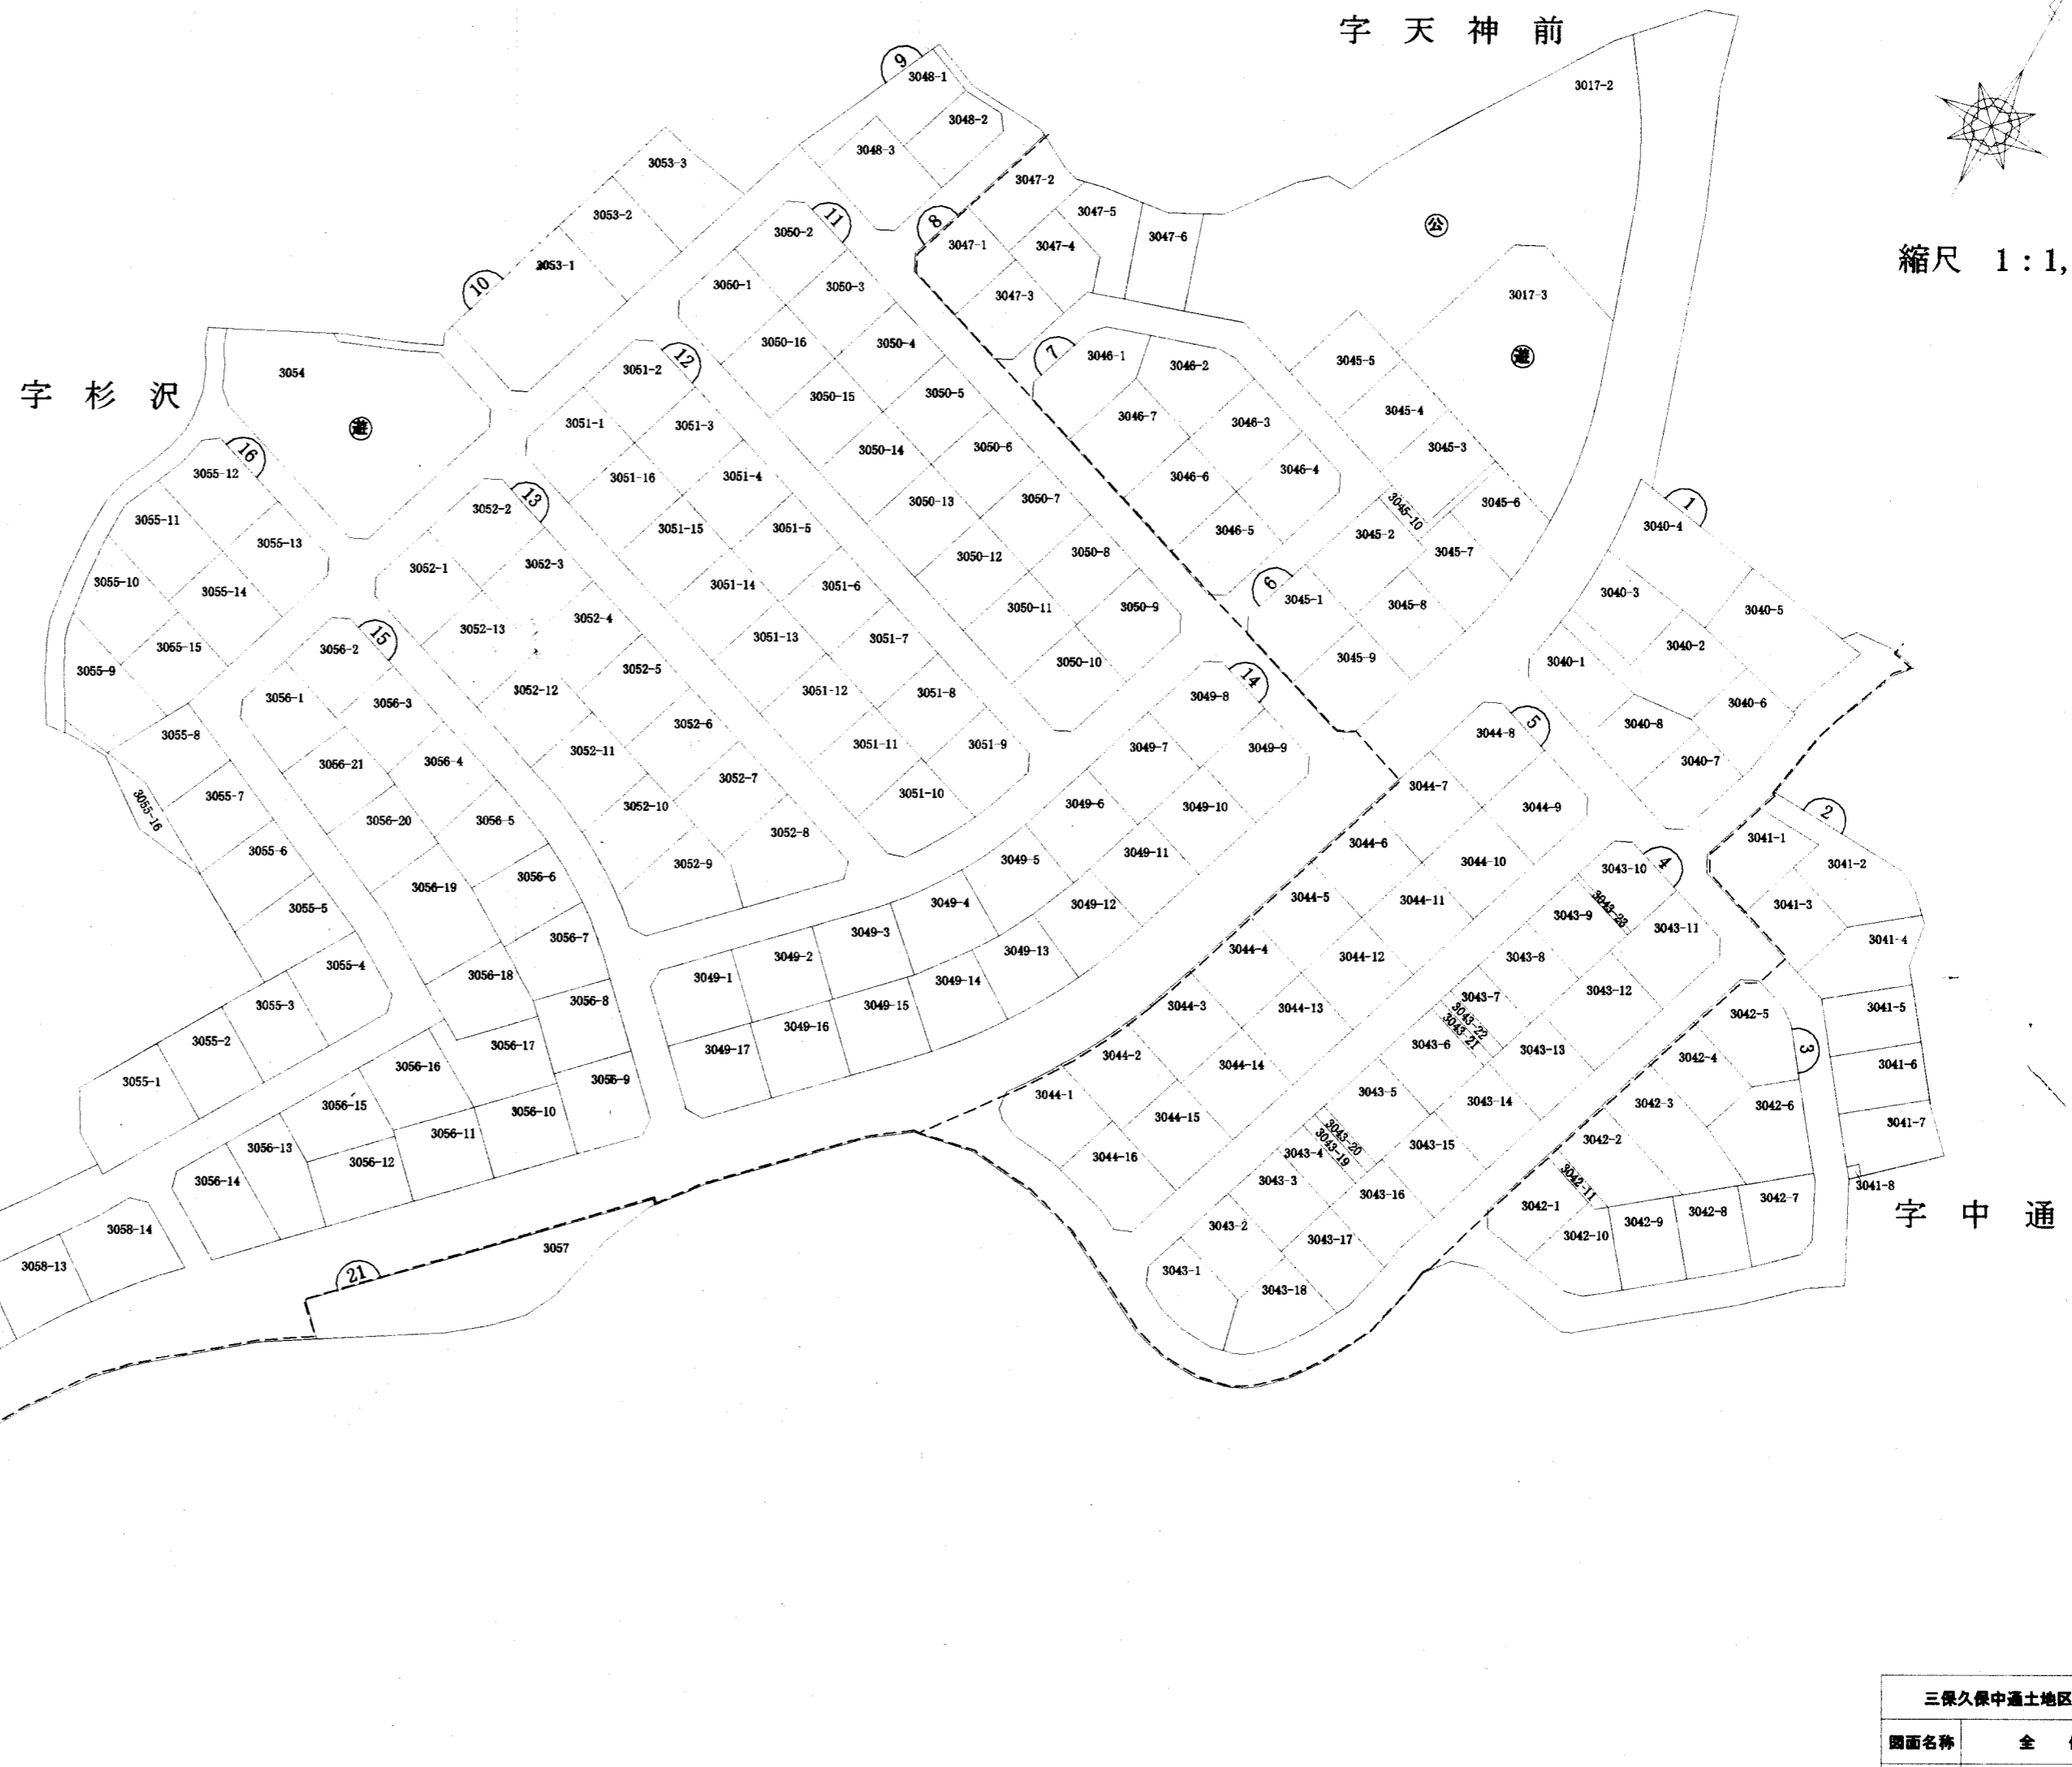

三保久保中通土地区画整理事業	
図面名称	全体図
縮尺	S=1:1,000
作成日	平成19年2月26日
三保久保中通土地区画整理組合	

換地図

縮尺 1:500

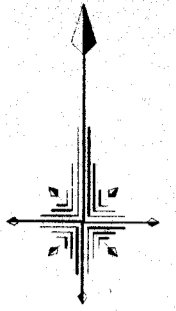



凡例

記号	境界線の種類
◎	市コンクリート杭
○	民コンクリート杭
田	市跡物
□	民プレート
⊕	プラスチック杭
⊗	市旗
◇	民旗
⊕	市公園杭

三保久保中通土地区画整理組合

換地図

縮尺 1:500

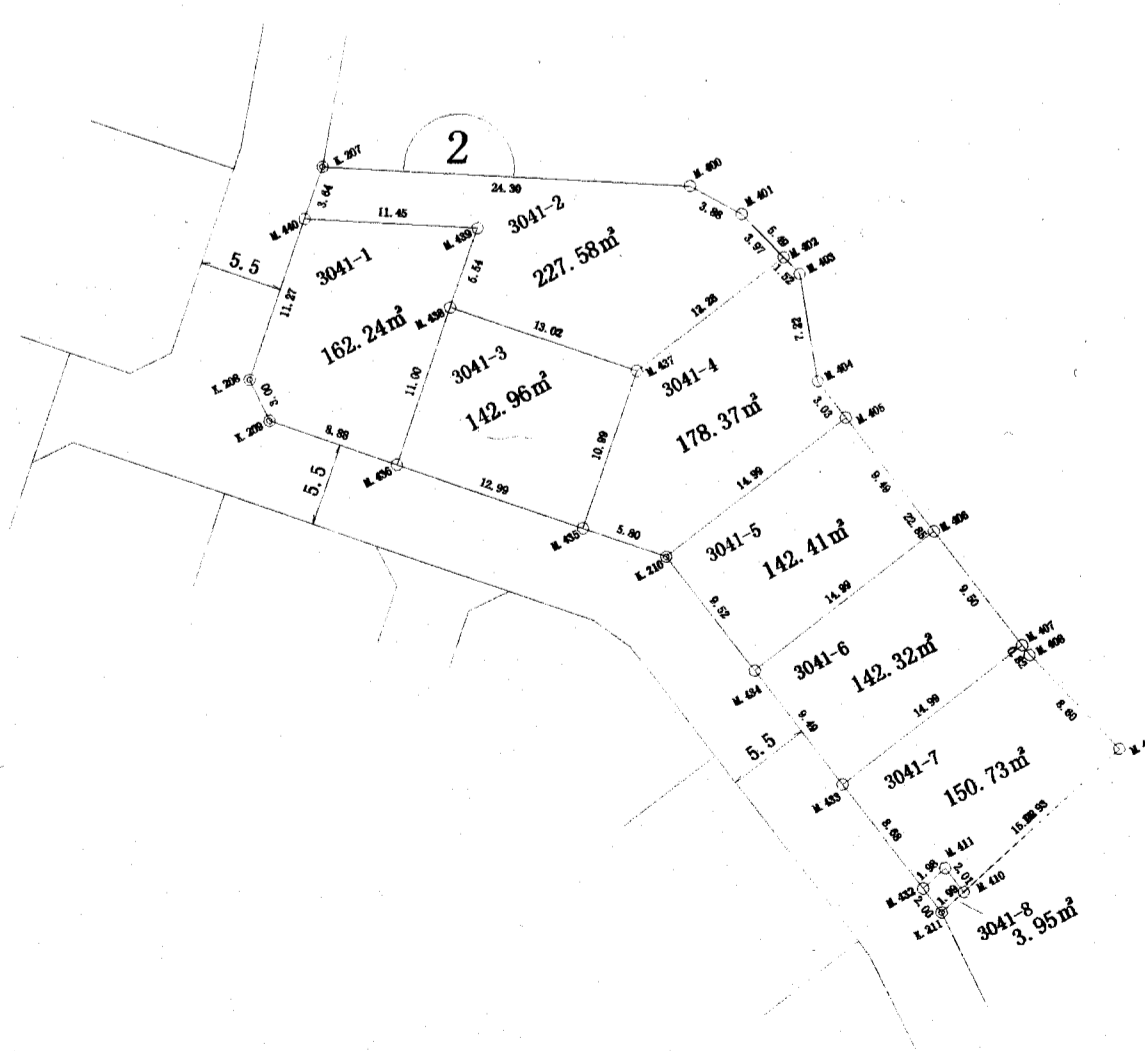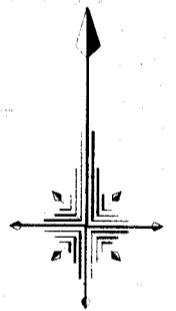


凡例

記号	境界線の種類
◎	市コンクリート杭
○	民コンクリート杭
田	市跡物
□	民プレート
⊕	プラスチック杭
⊗	市旗
◇	民旗
⊕	市公園杭

三保久保中通土地区画整理組合

換地図

縮尺 1:500

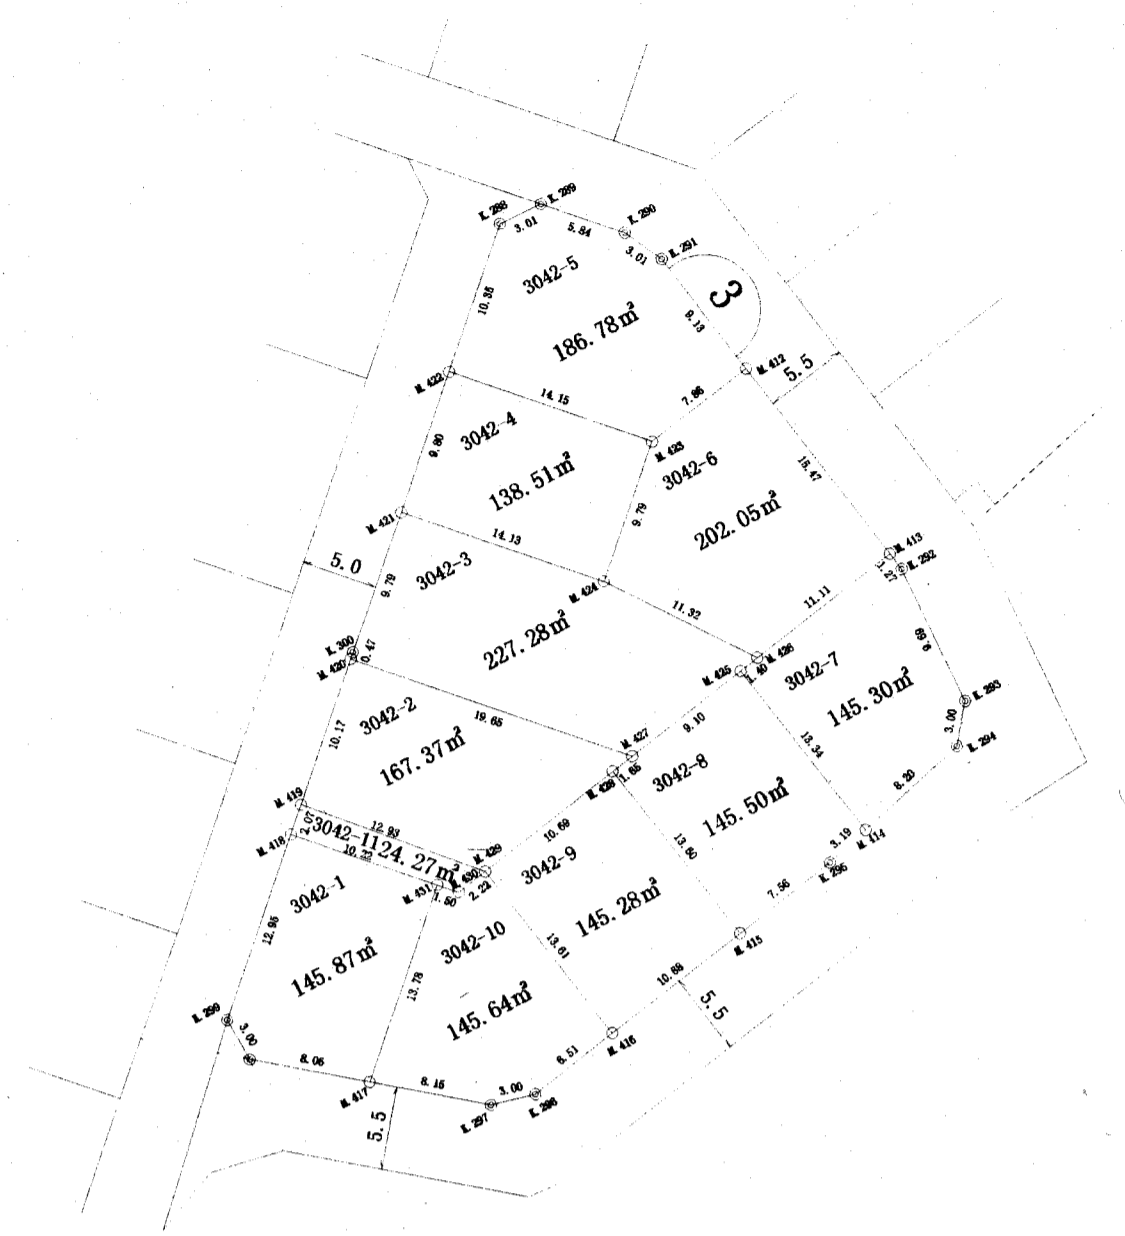


凡例

記号	境界線の種類
◎	市コンクリート杭
○	民コンクリート杭
田	市跡物
田	民プレート
田	プラスチック杭
田	市旗
田	民旗
田	市公園杭

三保久保中通土地区画整理組合

換地図

縮尺 1:500

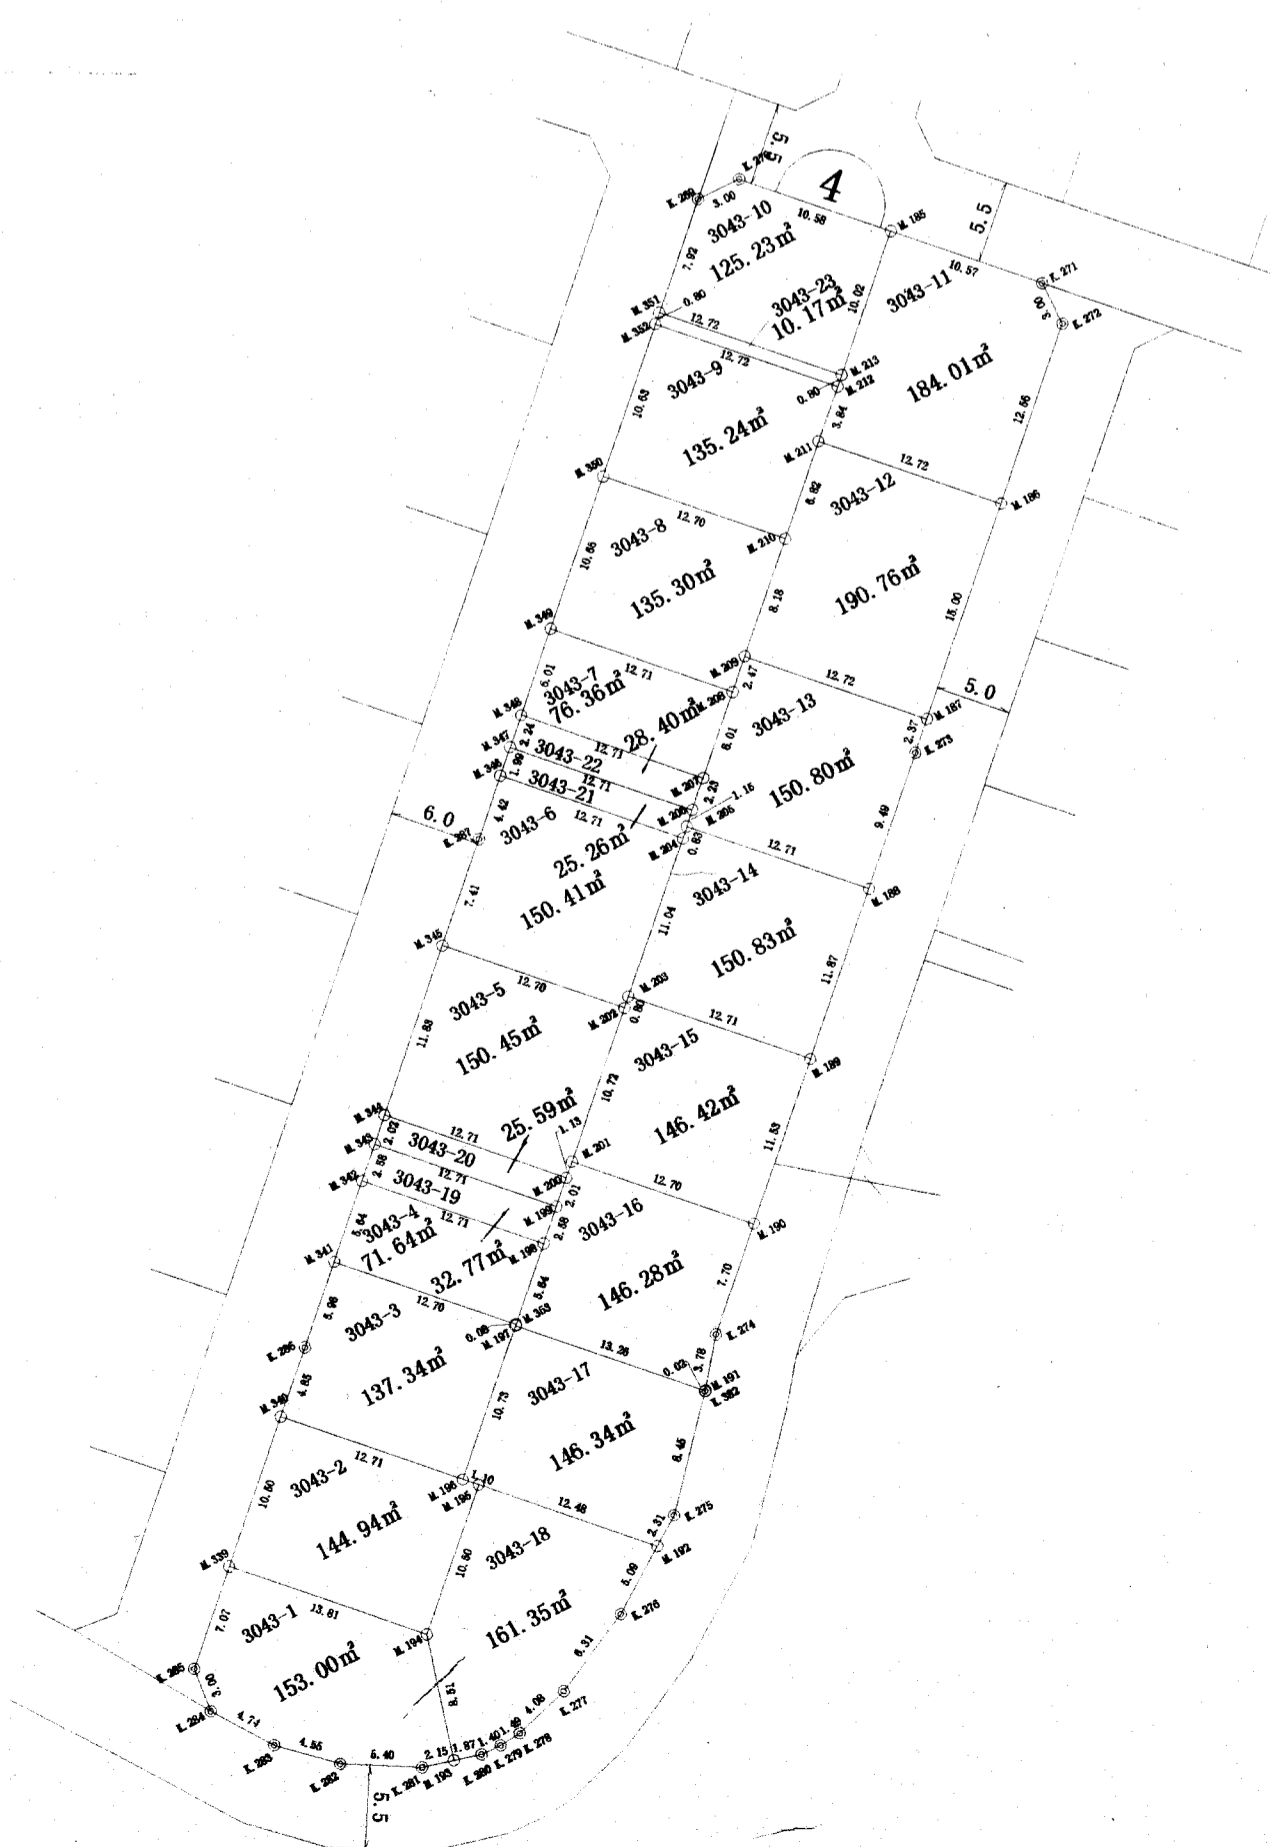


凡例

記号	境界線の種類
◎	市コンクリート杭
○	民コンクリート杭
田	市跡物
田	民プレート
田	プラスチック杭
田	市旗
田	民旗
田	市公園杭

三保久保中通土地区画整理組合

換地図

縮尺 1:500

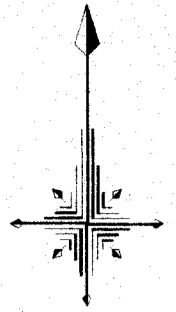


凡例

記号	境界線の種類
◎	市コンクリート杭
○	民コンクリート杭
田	市跡物
□	民プレート
⊕	プラスチック杭
⊗	市杭
◇	民杭
⊖	市公園杭

三保久保中通士地区画整理組合

換地図

縮尺 1:500

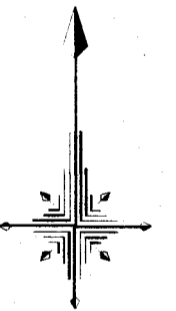



凡例

記号	境界線の種類
◎	市コンクリート杭
○	民コンクリート杭
田	市跡物
□	民プレート
⊕	プラスチック杭
⊗	市杭
◇	民杭
⊖	市公園杭

三保久保中通士地区画整理組合

換地図

縮尺 1:500

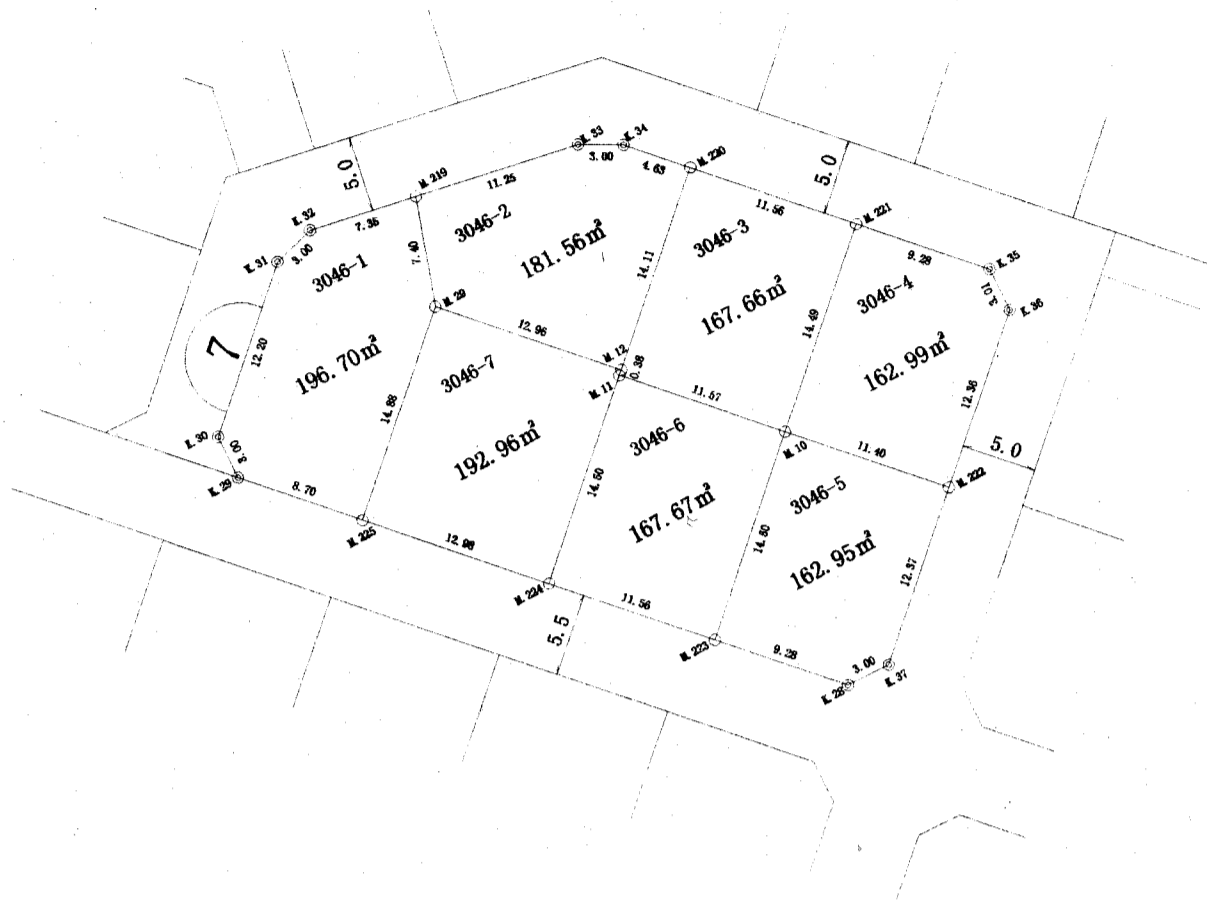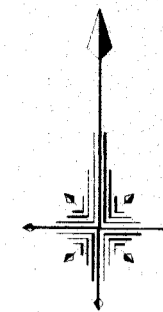



凡例

記号	境界線の種類
◎	市コンクリート杭
○	民コンクリート杭
田	市隣物
□	民プレート
⊕	プラスチック杭
⊗	市旗
◇	民旗
⊙	市公園杭

三保久保中通土地区画整理組合

換地図

縮尺 1:500

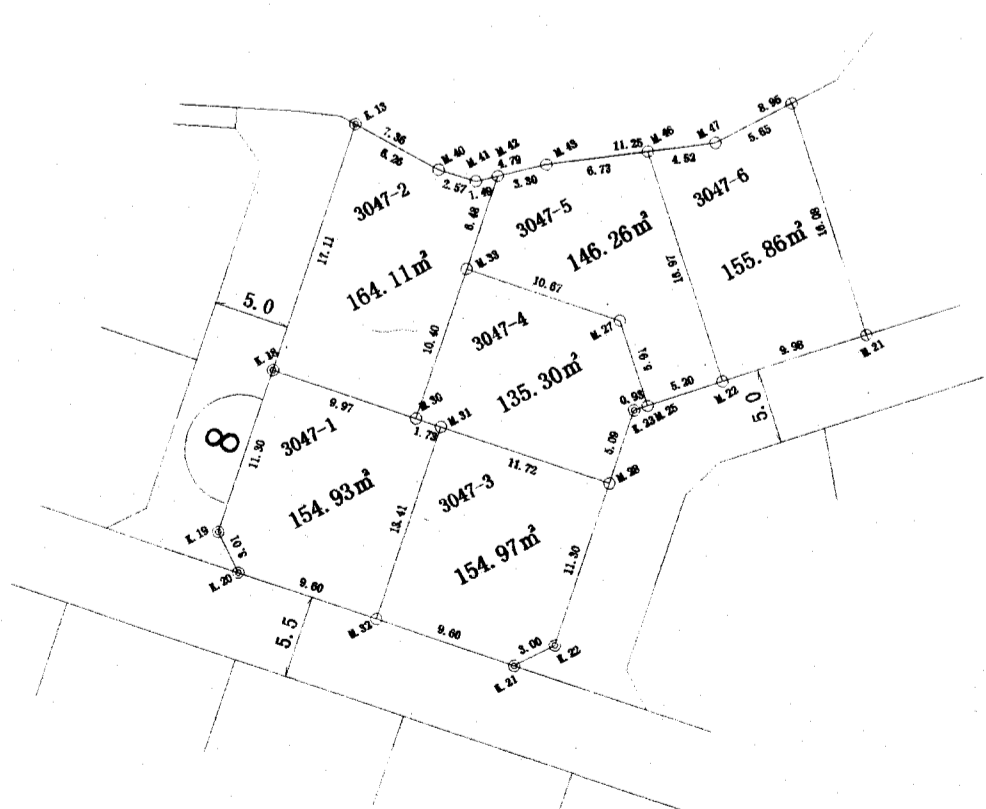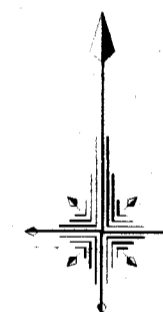

凡例

記号	境界線の種類
◎	市コンクリート杭
○	民コンクリート杭
田	市隣物
□	民プレート
⊕	プラスチック杭
⊗	市旗
◇	民旗
⊙	市公園杭

三保久保中通土地区画整理組合



街区番号 9

土地の所在

横浜市緑区三保町杉沢3048番地

換地図

縮尺 1:500

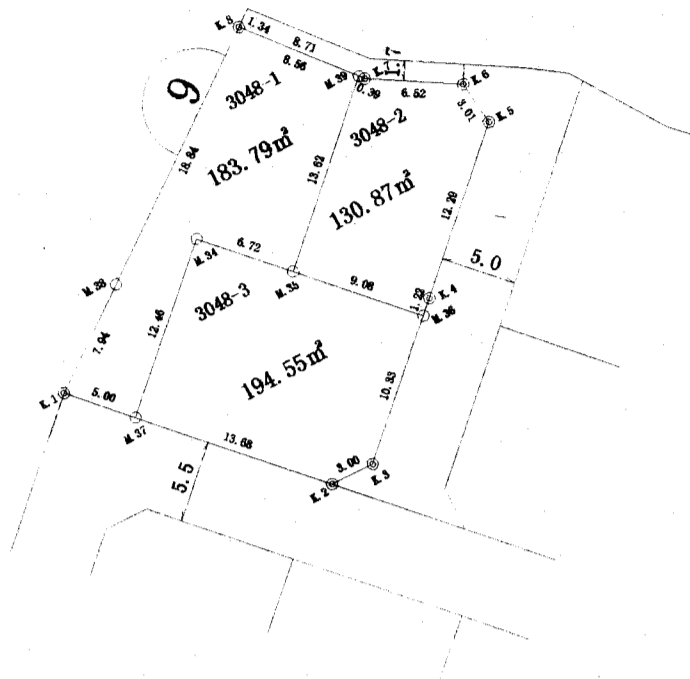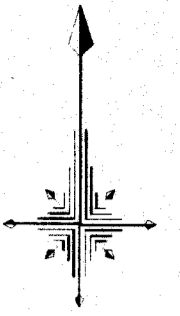

凡例

記号	境界線の種類
◎	市コンクリート杭
○	民コンクリート杭
田	市跡物
□	民プレート
⊕	プラスチック杭
⊗	市旗
◇	民旗
①	市公園杭

三保久保中通土地区画整理組合



街区番号 14

土地の所在

横浜市緑区三保町天神前3049番地

換地図

縮尺 1:500

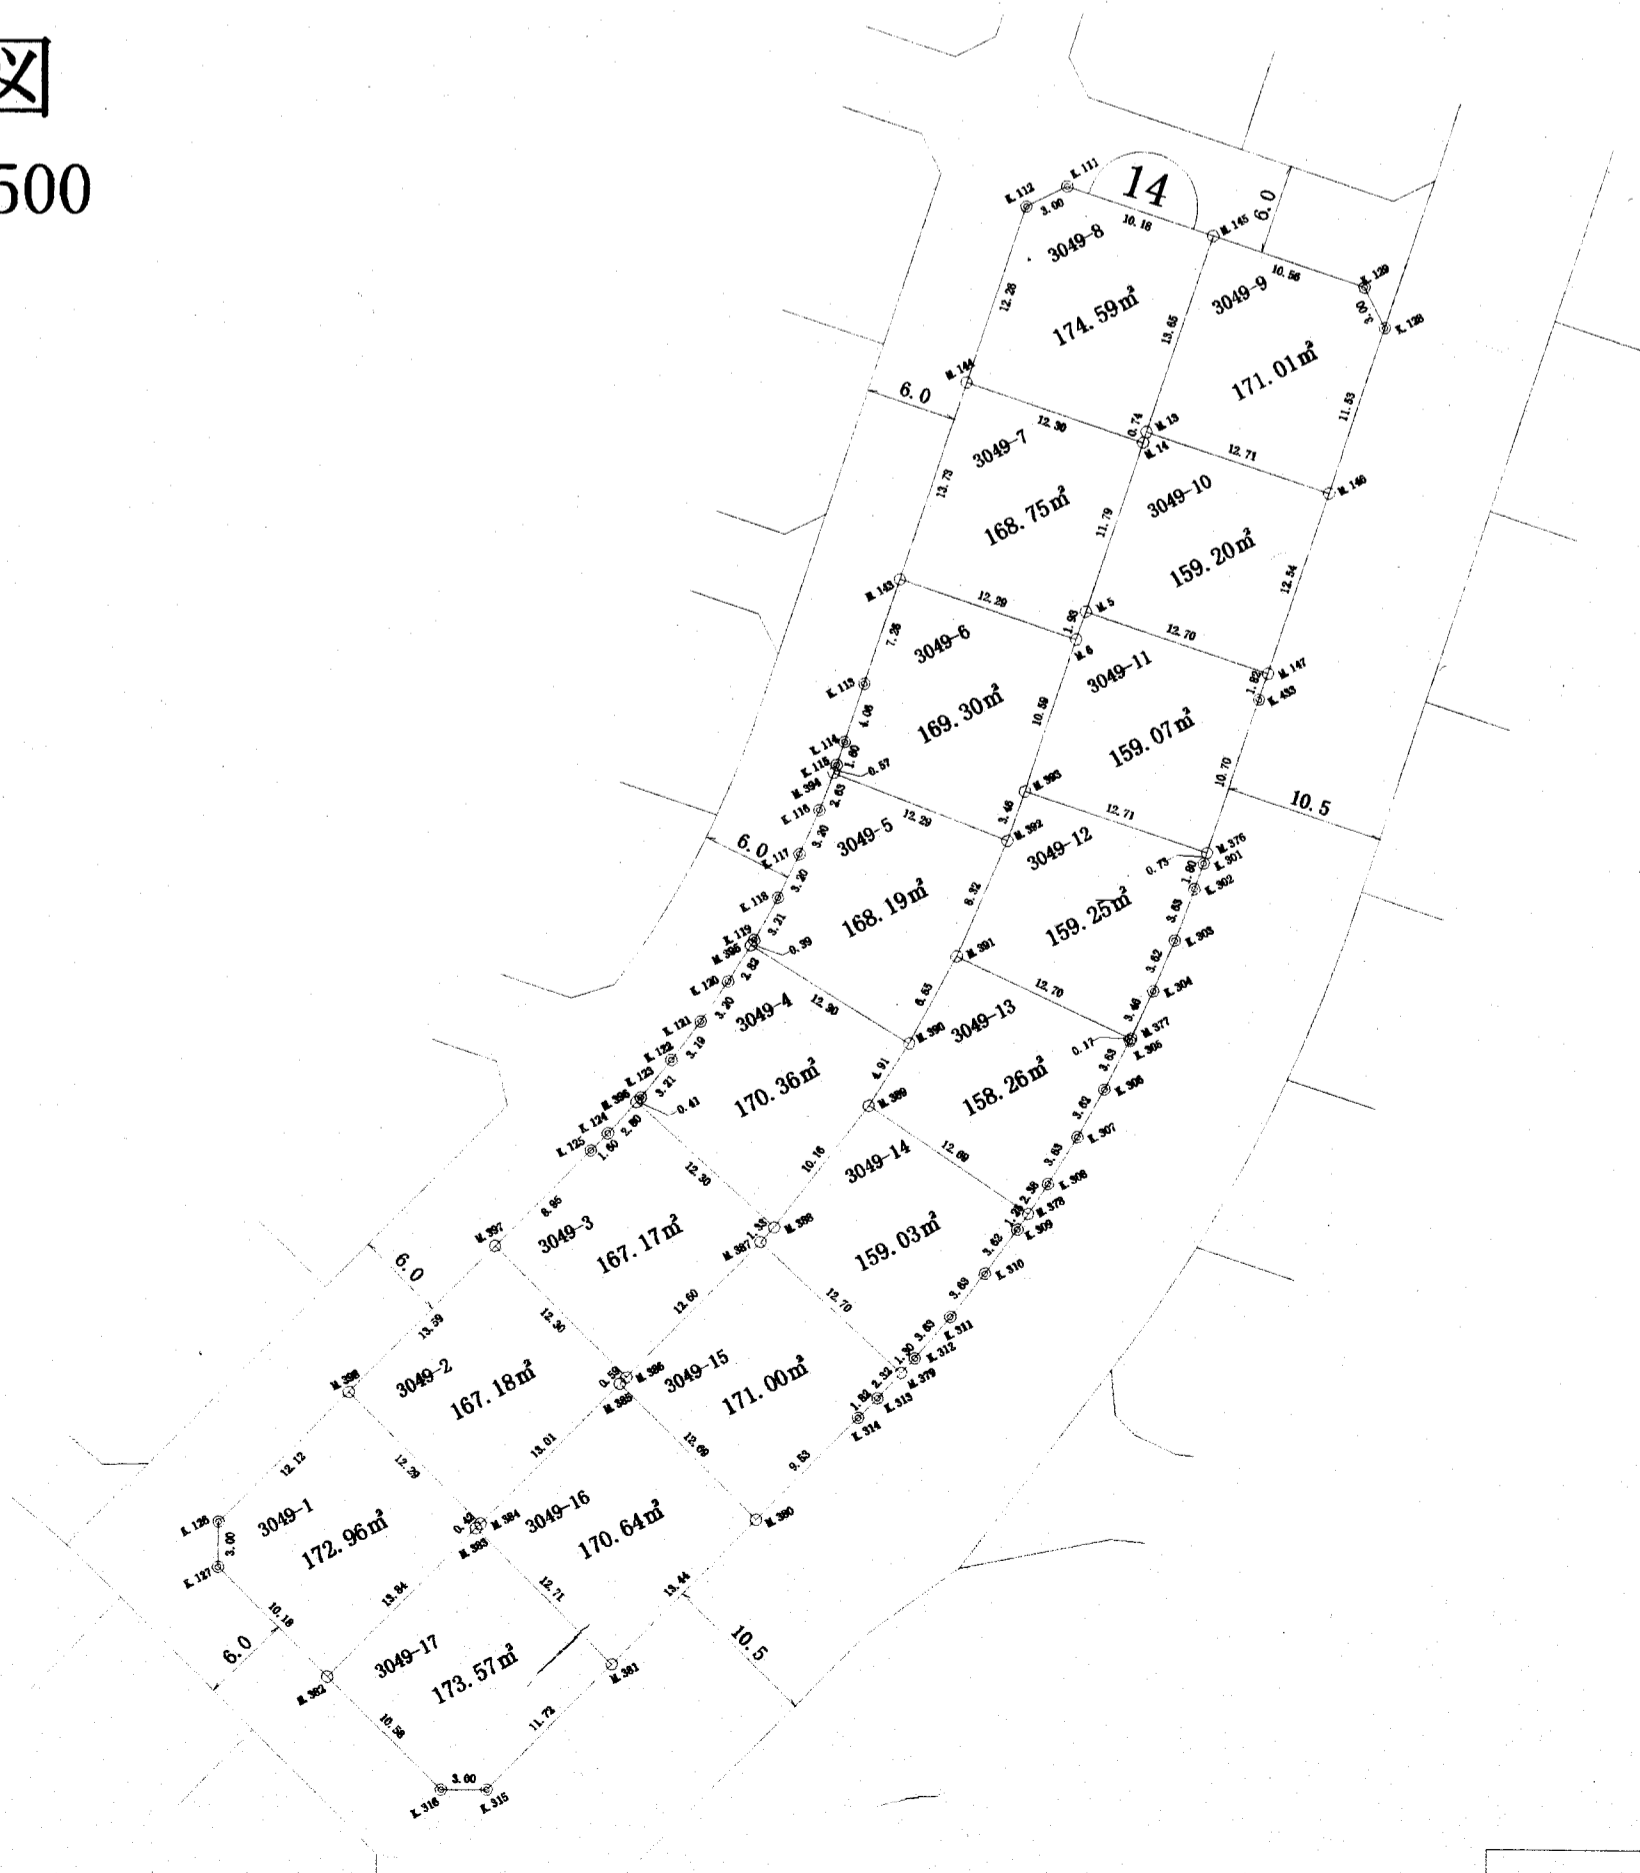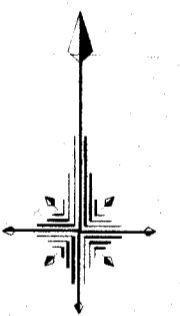



凡例

記号	境界線の種類
◎	市コンクリート杭
○	民コンクリート杭
田	市跡物
□	民プレート
⊕	プラスチック杭
⊗	市旗
◇	民旗
①	市公園杭

三保久保中通土地区画整理組合

換地図

縮尺 1:500

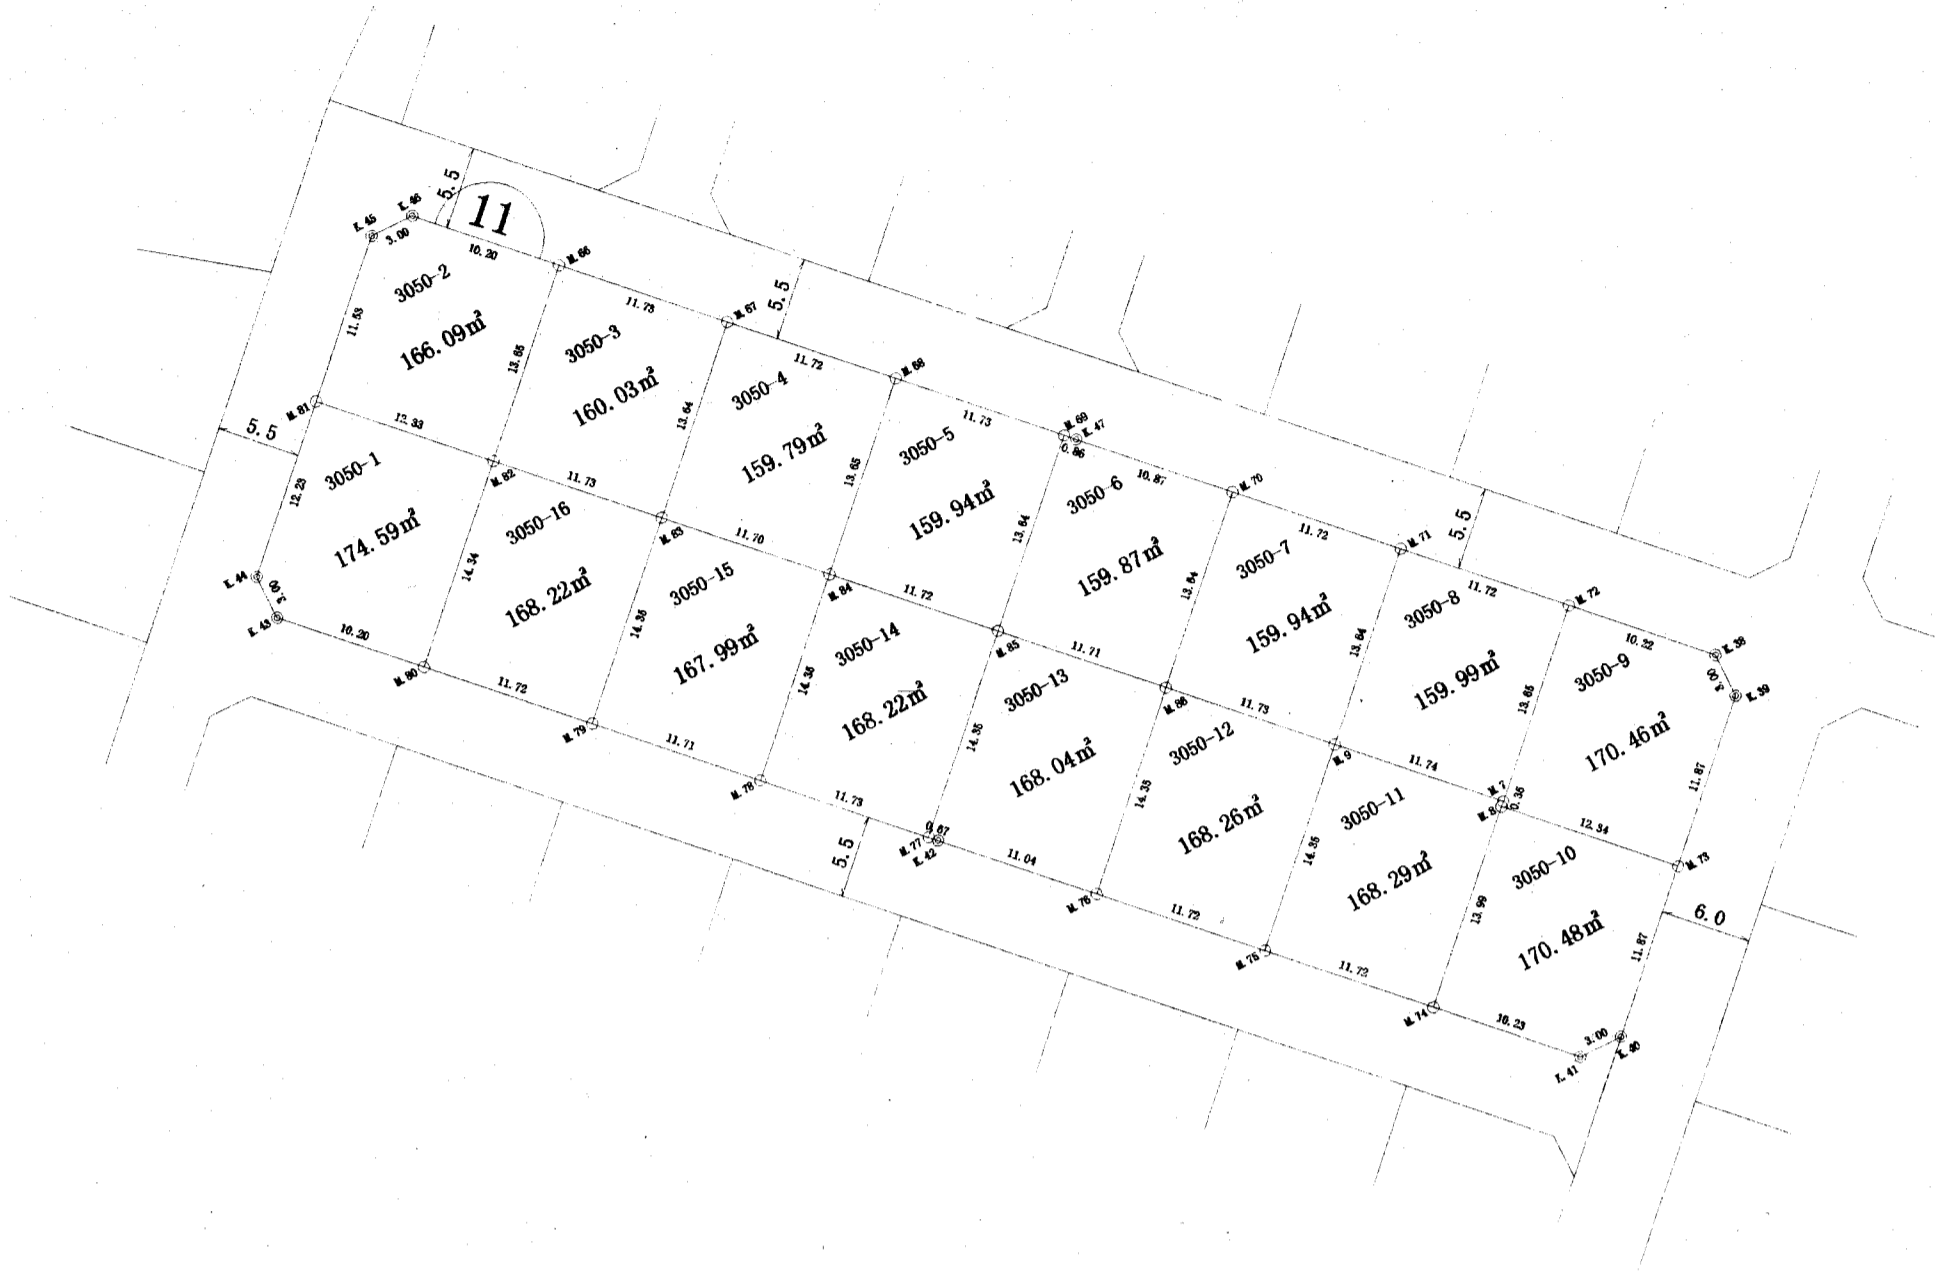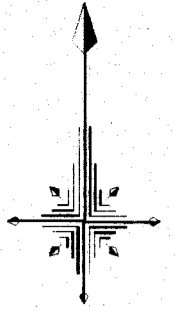


凡例

記号	境界線の種類
◎	市コンクリート杭
○	民コンクリート杭
田	市隣物
□	民プレート
⊕	プラスチック杭
⊞	市杭
◇	民杭
⊕	市公隣杭

三保久保中通土地区画整理組合

換地図

縮尺 1:500

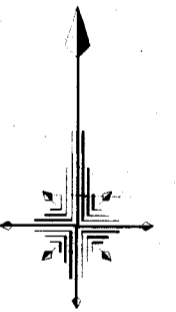


凡例

記号	境界線の種類
◎	市コンクリート杭
○	民コンクリート杭
田	市隣物
□	民プレート
⊕	プラスチック杭
⊞	市杭
◇	民杭
⊕	市公隣杭

三保久保中通土地区画整理組合

換地図

縮尺 1:500

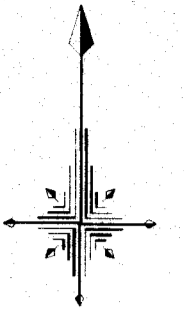



凡例

記号	境界線の種類
◎	市コンクリート杭
○	民コンクリート杭
田	市跡物
□	民プレート
⊕	プラスチック杭
⊗	市旗
◇	民旗
⊙	市公園杭

三保久保中通土地区画整理組合

換地図

縮尺 1:500

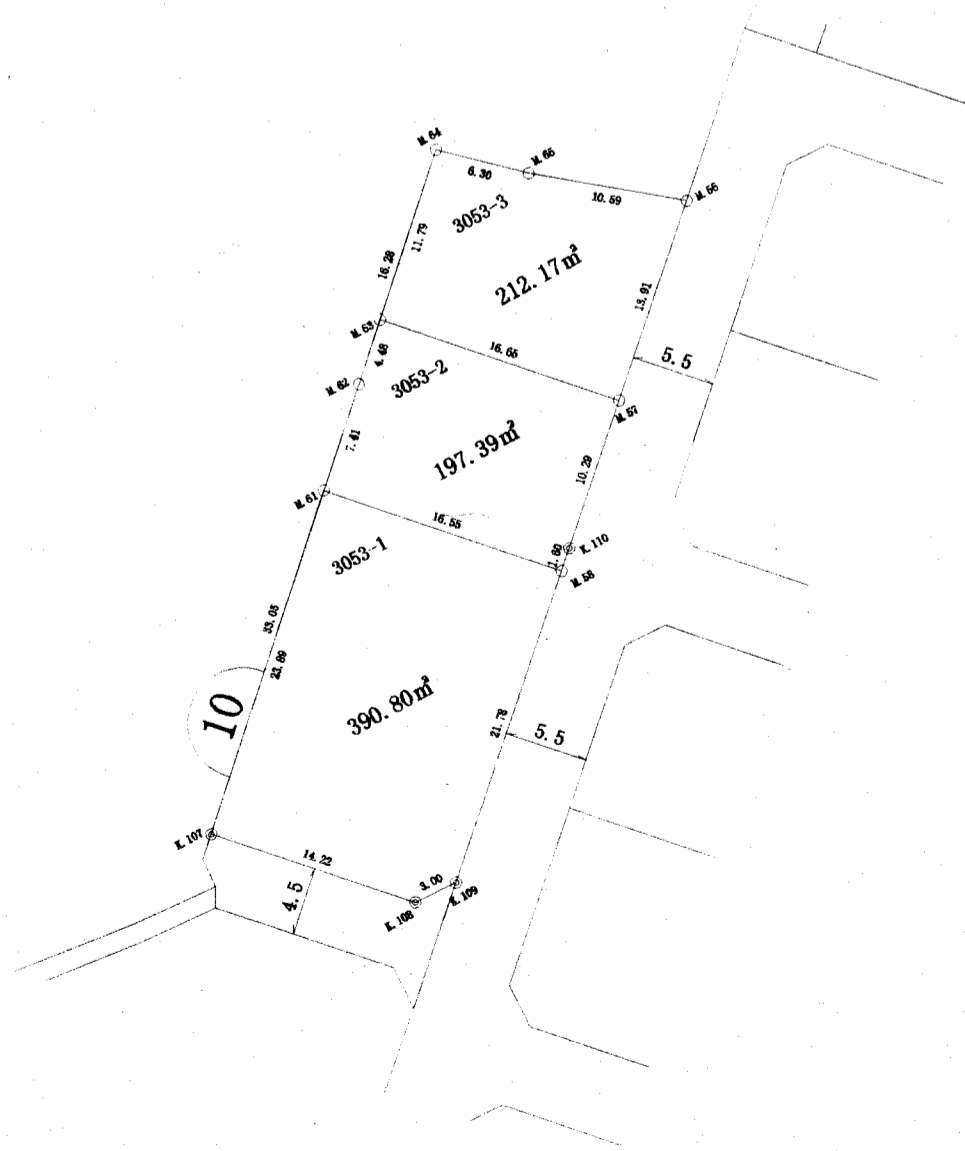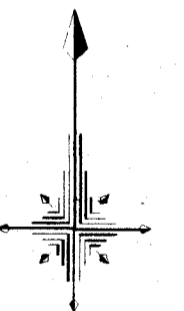

凡例

記号	境界線の種類
◎	市コンクリート杭
○	民コンクリート杭
田	市跡物
□	民プレート
⊕	プラスチック杭
⊗	市旗
◇	民旗
⊙	市公園杭

三保久保中通土地区画整理組合

換地図

縮尺 1:500



凡例

記号	境界線の種類
◎	市コンクリート杭
○	民コンクリート杭
田	市積物
□	民プレート
⊕	プラスチック杭
⊗	市旗
◇	民旗
⊙	市公園杭

三保久保中通土地区画整理組合

換地図

縮尺 1:500



凡例

記号	境界線の種類
◎	市コンクリート杭
○	民コンクリート杭
田	市積物
□	民プレート
⊕	プラスチック杭
⊗	市旗
◇	民旗
⊙	市公園杭

三保久保中通土地区画整理組合


街区番号 21

土地の所在

横浜市緑区三保町中通3057番地

換地図

縮尺 1:500

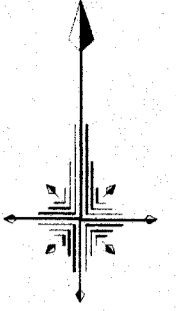

凡例

記号	境界線の種類
◎	市コンクリート杭
○	民コンクリート杭
田	市跡物
□	民プレート
⊕	プラスチック杭
⊗	市旗
◇	民旗
⊙	市公園杭

三保久保中通土地区画整理組合


街区番号 18

土地の所在

横浜市緑区三保町杉沢3058番地

換地図

縮尺 1:500

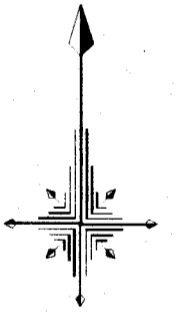



凡例

記号	境界線の種類
◎	市コンクリート杭
○	民コンクリート杭
田	市跡物
□	民プレート
⊕	プラスチック杭
⊗	市旗
◇	民旗
⊙	市公園杭

三保久保中通土地区画整理組合

換地図

縮尺 1:500

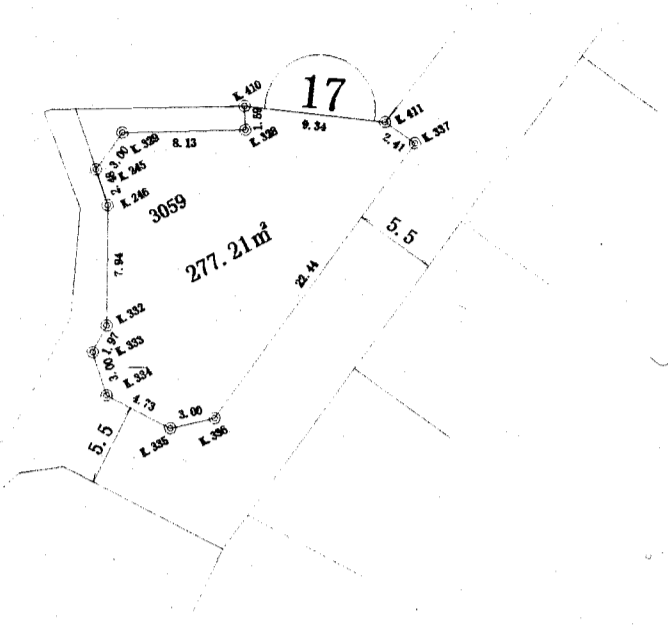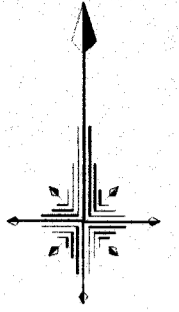

凡例

記号	境界線の種類
◎	市コンクリート杭
○	民コンクリート杭
田	市碑物
□	民プレート
⊕	プラスチック杭
⊗	市旗
◇	民旗
Ⓜ	市公測杭

三保久保中通土地区画整理組合