


超高層建築物敷地計画図

平成29年3月31日指定

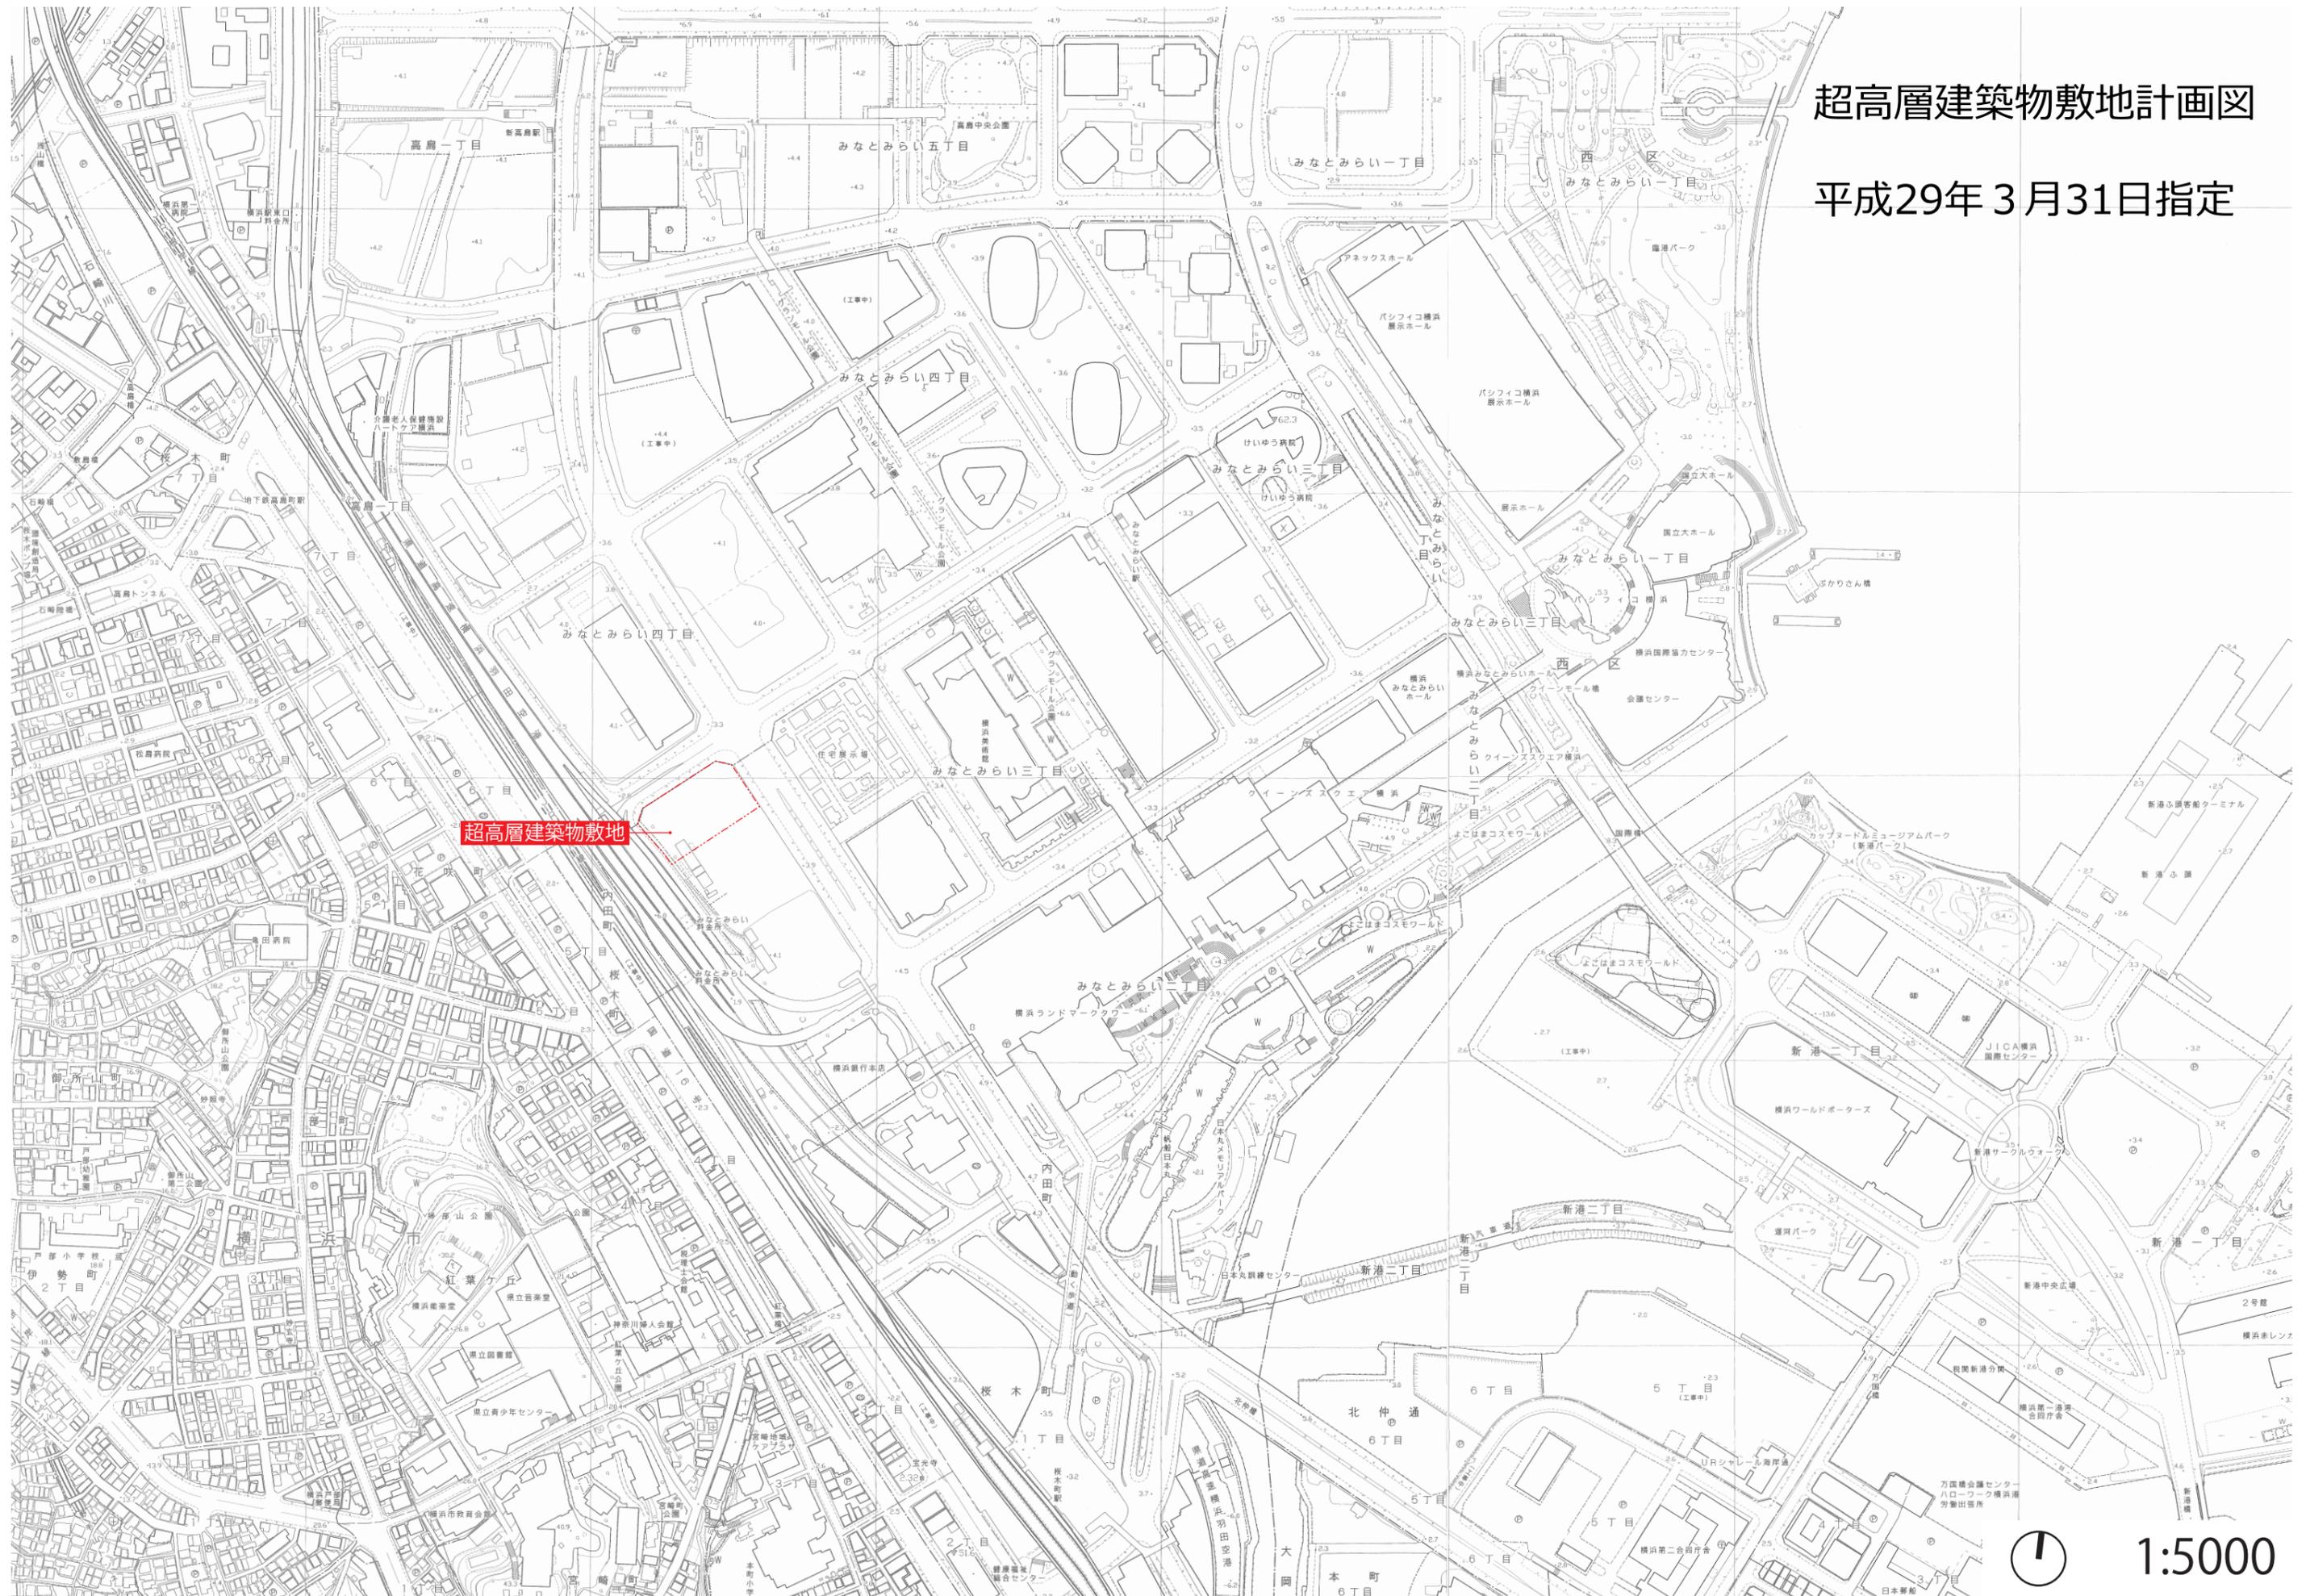

超高層建築物敷地



1:5000