



緑奈良地区地区計画の参考図

- 緑奈良地区地区計画のA・B地区の境界の参考にしてください

(注意事項)

- ベースは換地図です。
- 換地図はあくまで参考図となります。

換地位置図

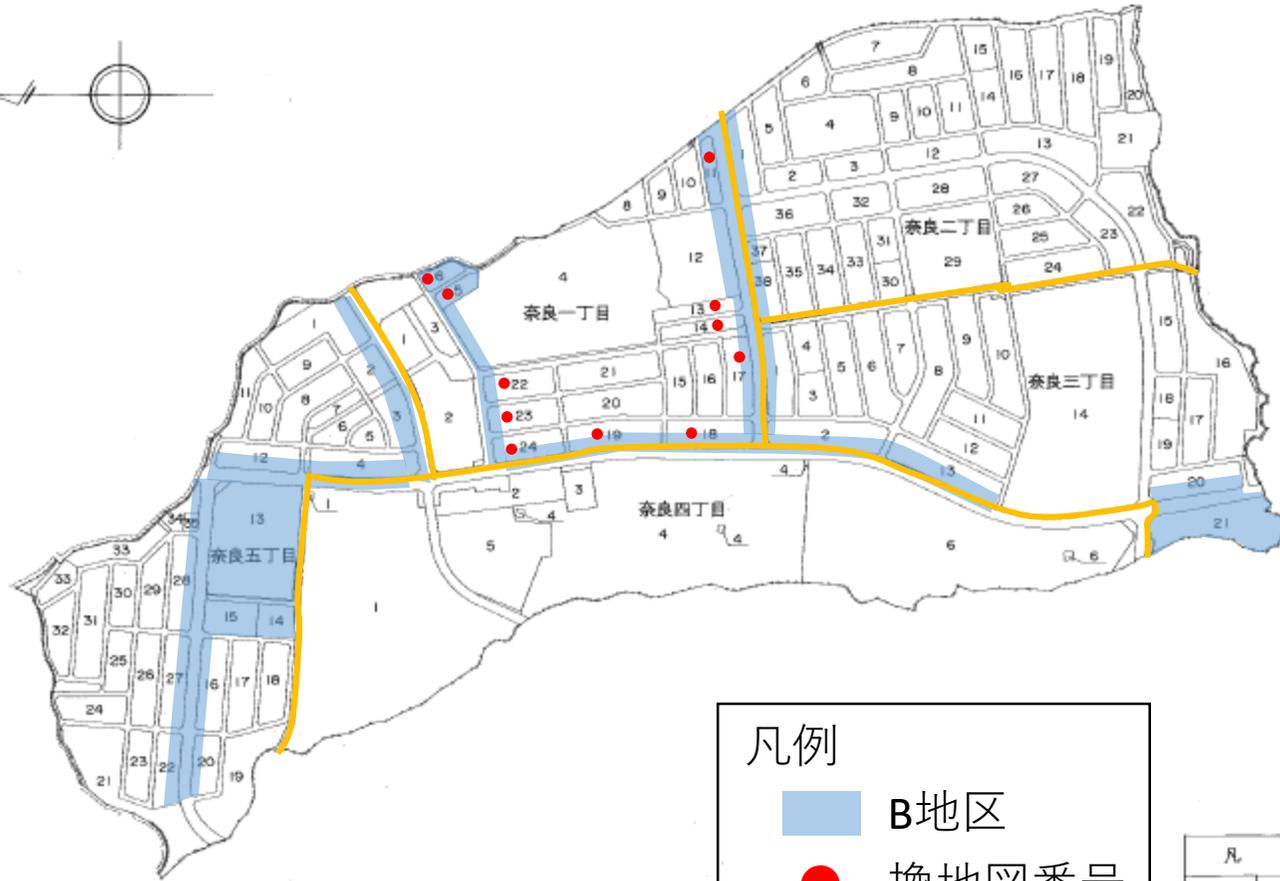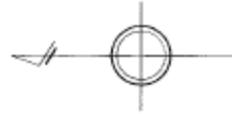

凡例

- B地区
- 換地図番号

凡 例	
18	換地位置


1 : 6,000

横浜国際港都建設事業奈良土地区画整理事業

換 地 図

縮尺 五百分之一

横浜市青葉区奈良一丁目

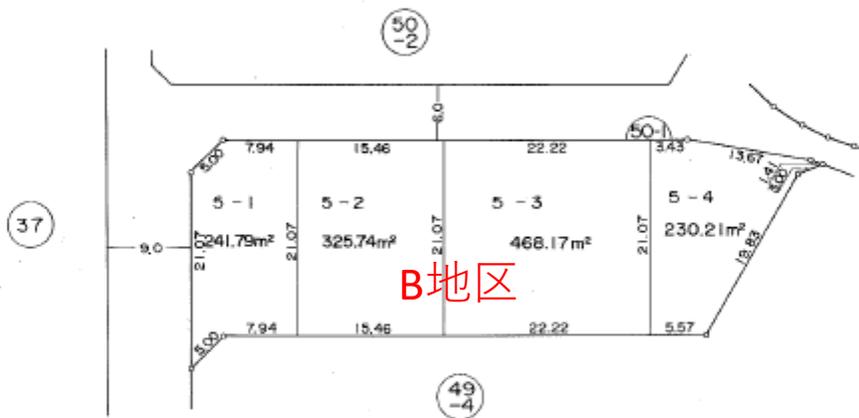

凡 例	
	街区番号
	地番
	辺長及び換地地積
	換地処分箇所


住宅・都市整備公団

横浜国際港都建設事業奈良土地区画整理事業

換 地 図

縮尺 五百分之一

横浜市青葉区奈良一丁目

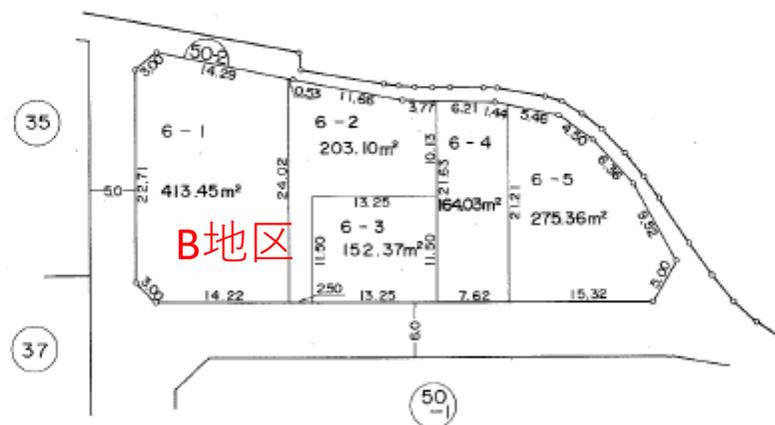

凡 例	
	街区番号
	地番
	辺長及び換地地積
	換地処分箇所


住宅・都市整備公団

横浜国際港都建設事業奈良土地区画整理事業

換 地 図

縮尺 五百分之一

横浜市青葉区奈良一丁目

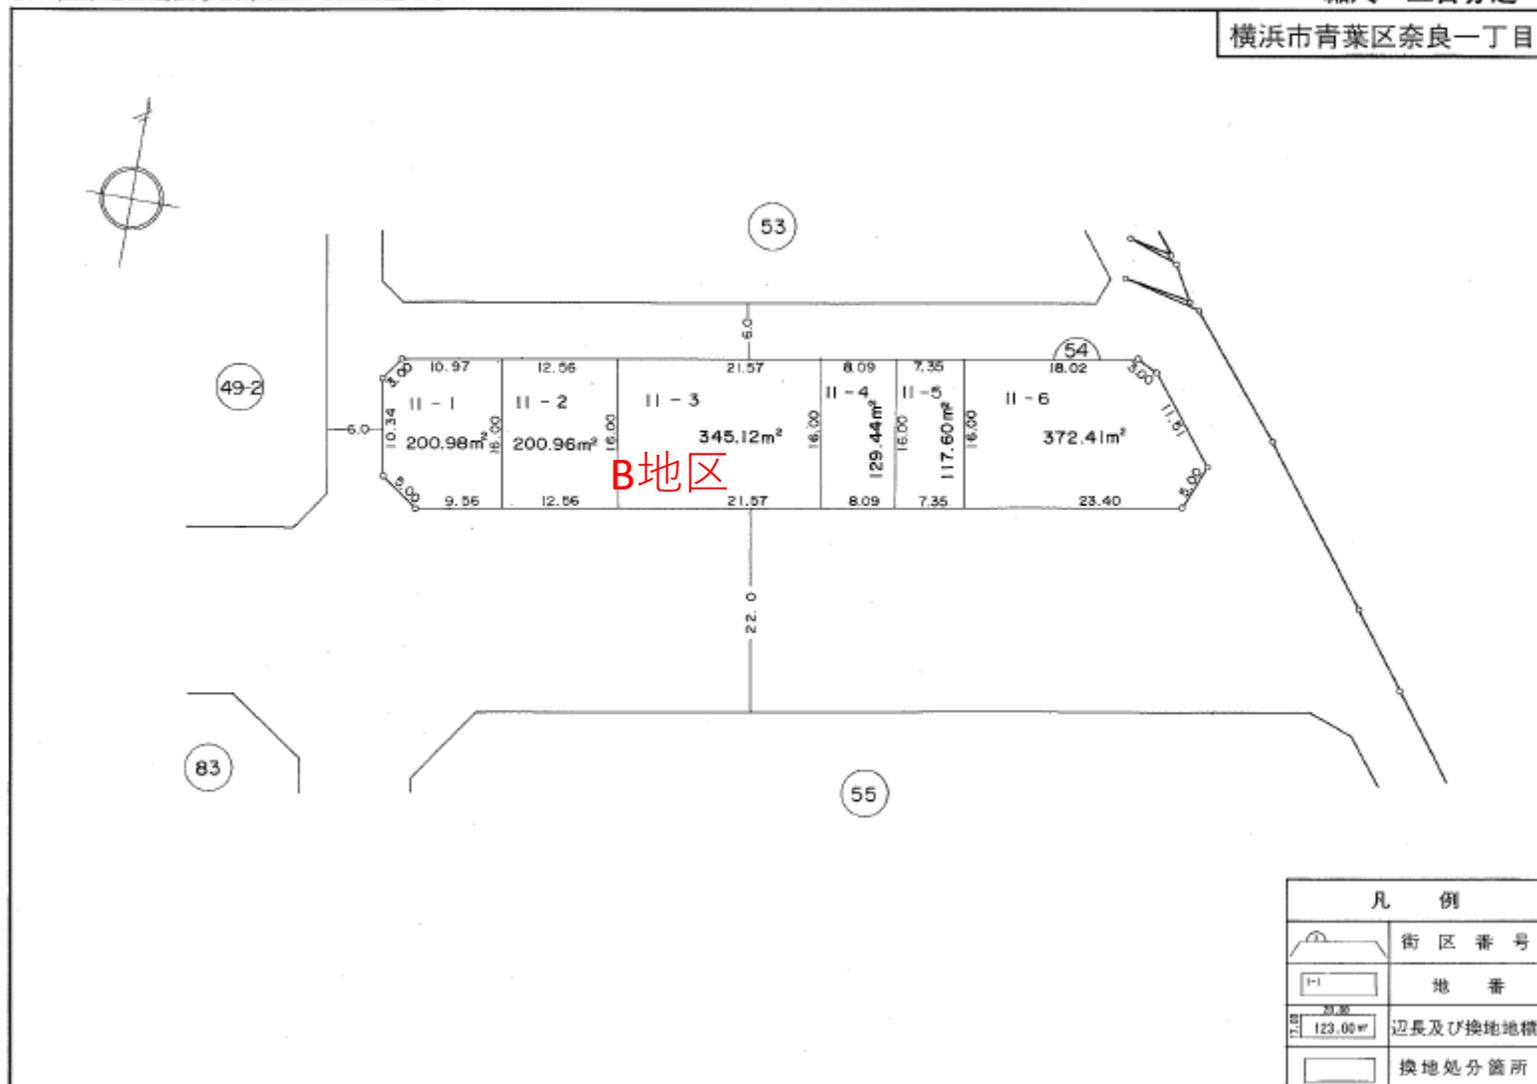


住宅・都市整備公団

横浜国際港都建設事業奈良土地区画整理事業

換 地 図

縮尺 五百分之一

横浜市青葉区奈良一丁目

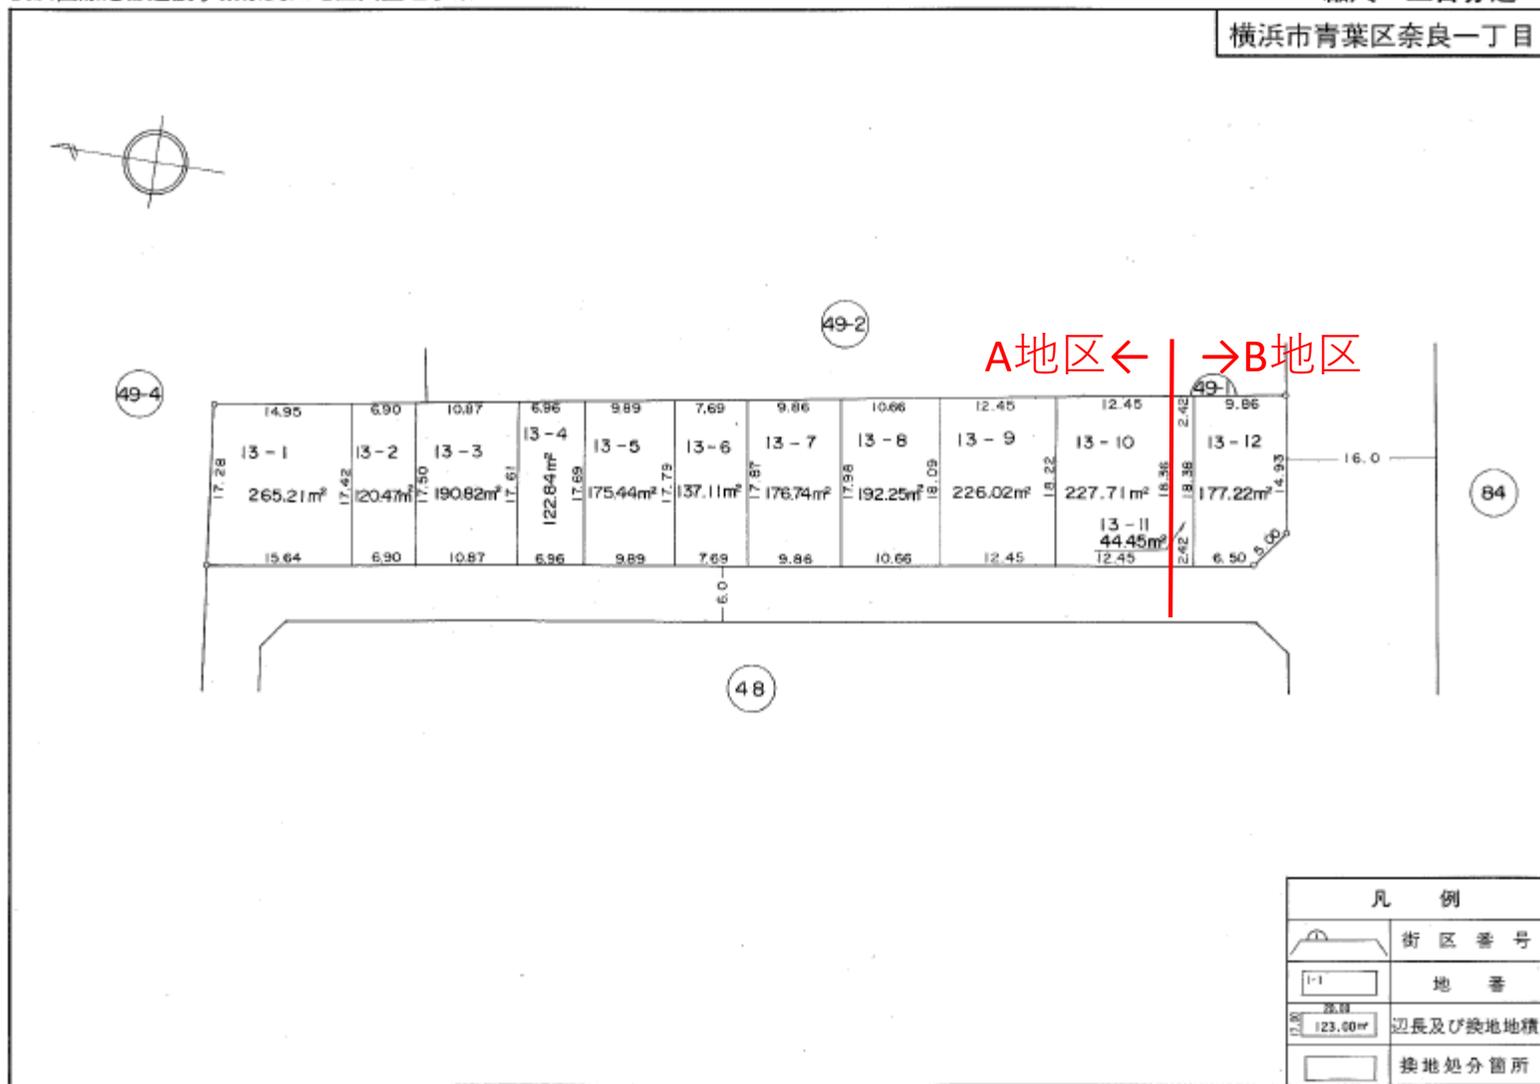

凡 例	
	街区番号
	地番
	辺長及び換地地積
	接地处分箇所


住宅・都市整備公団

横浜国際港都建設事業奈良土地地区画整理事業

換 地 図

縮尺 五百分之一

横浜市青葉区奈良一丁目

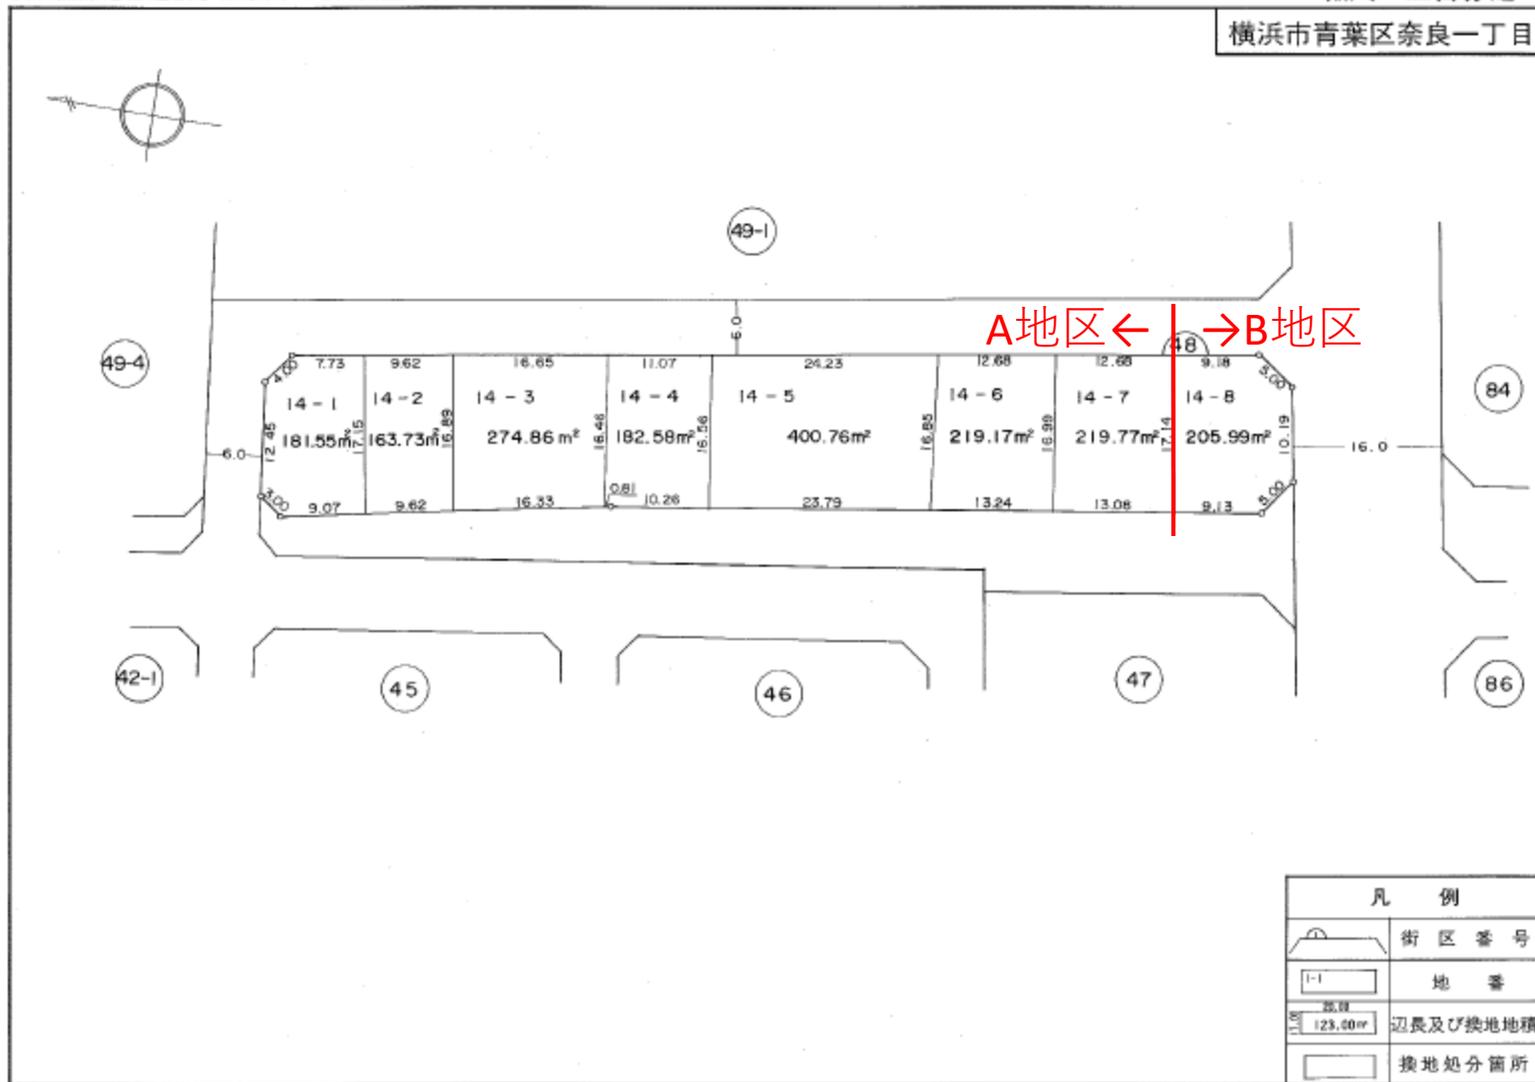

住宅・都市整備公団


凡 例	
	街区番号
	地番
	辺長及び換地地積
	換地処分箇所

横浜国際港都建設事業奈良土地区画整理事業

換 地 図

縮尺 五百分之一

横浜市青葉区奈良一丁目

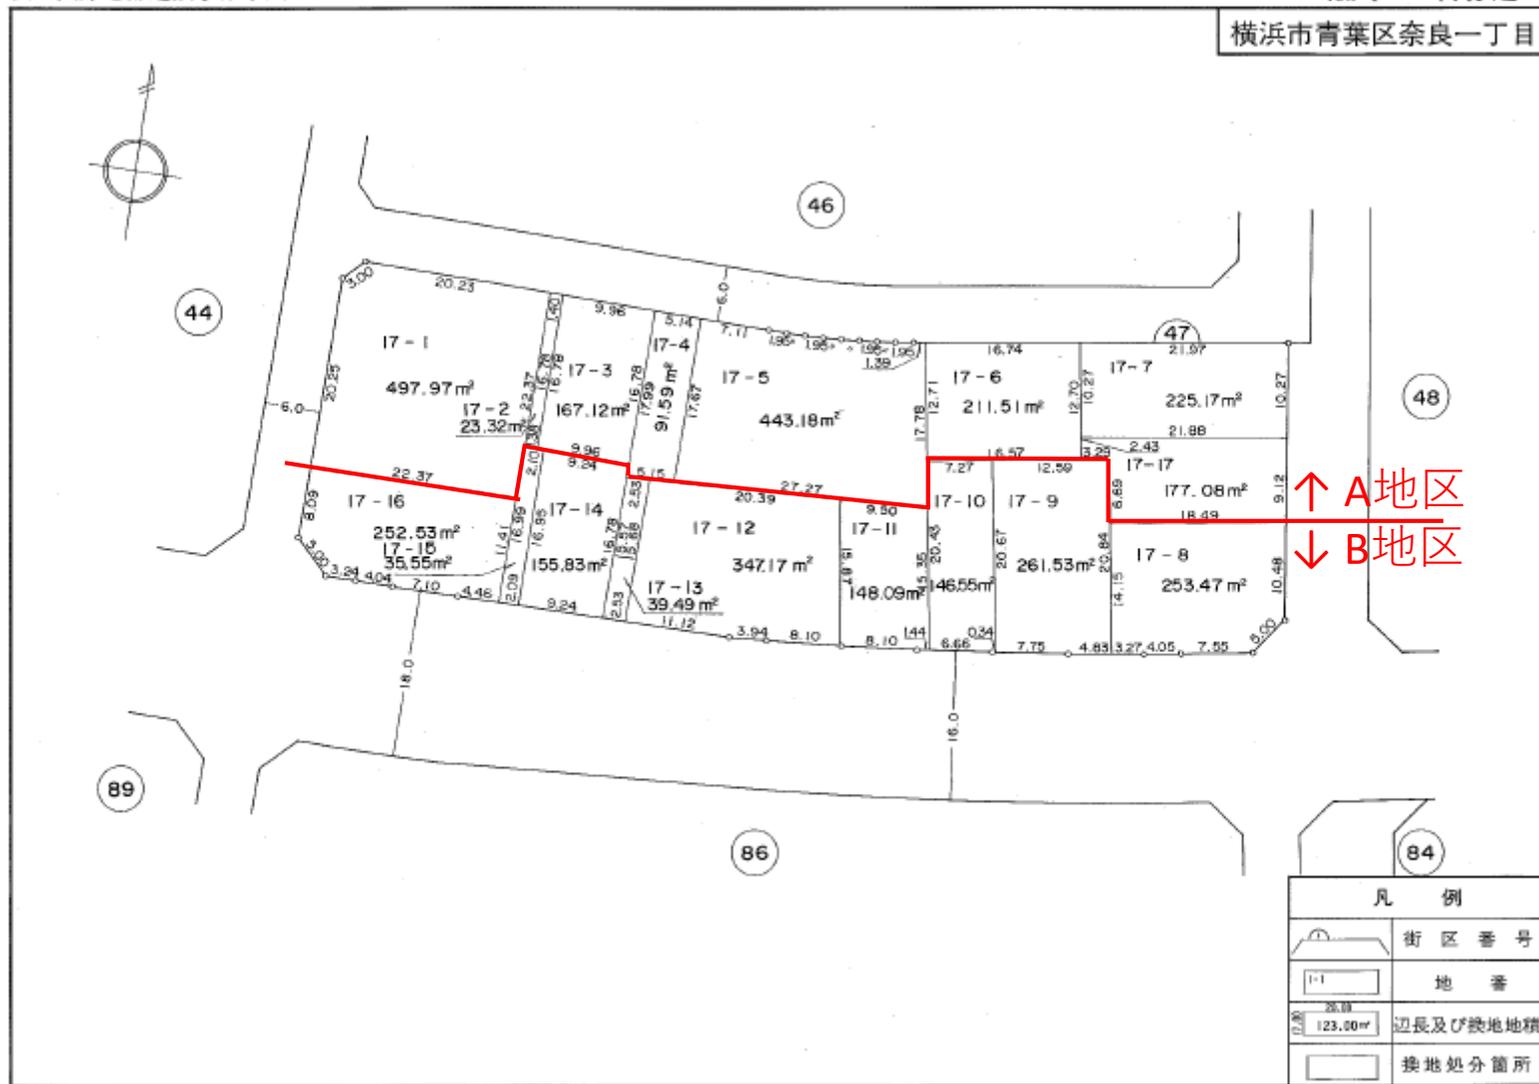


住宅・都市整備公団

横浜国際港都建設事業奈良土地区画整理事業

換 地 図

縮尺 五百分之一

横浜市青葉区奈良一丁目

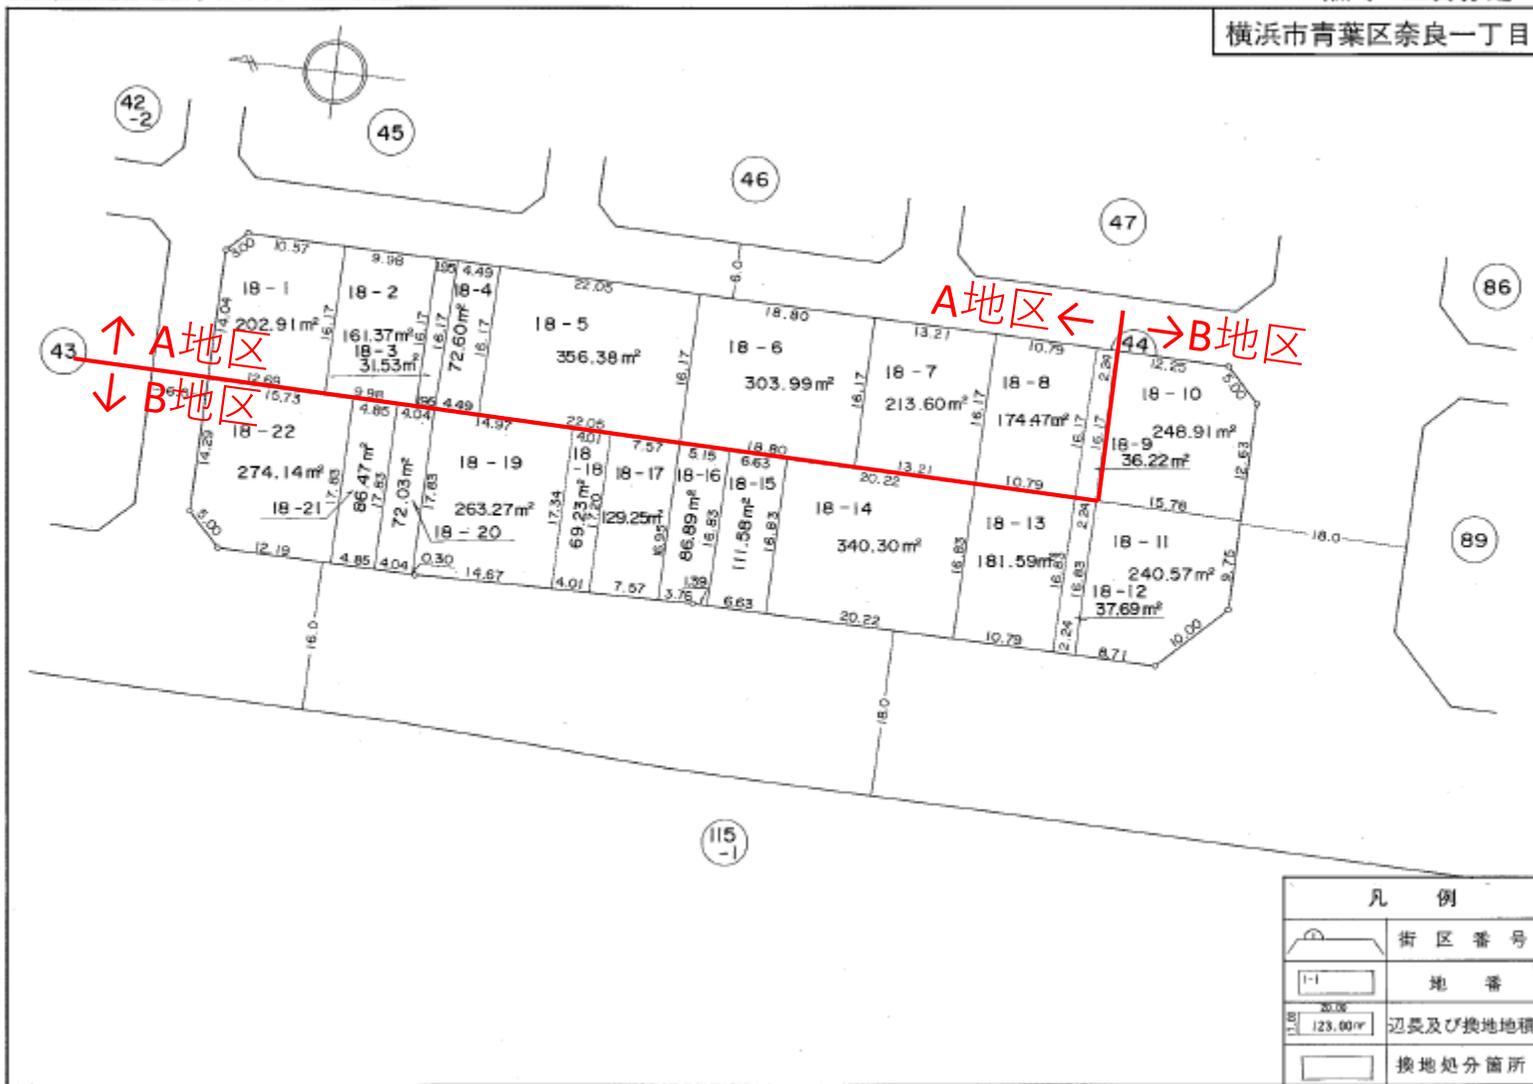


住宅・都市整備公団

横浜国際港都建設事業奈良土地区画整理事業

換 地 図

縮尺 五百分之一

横浜市青葉区奈良一丁目

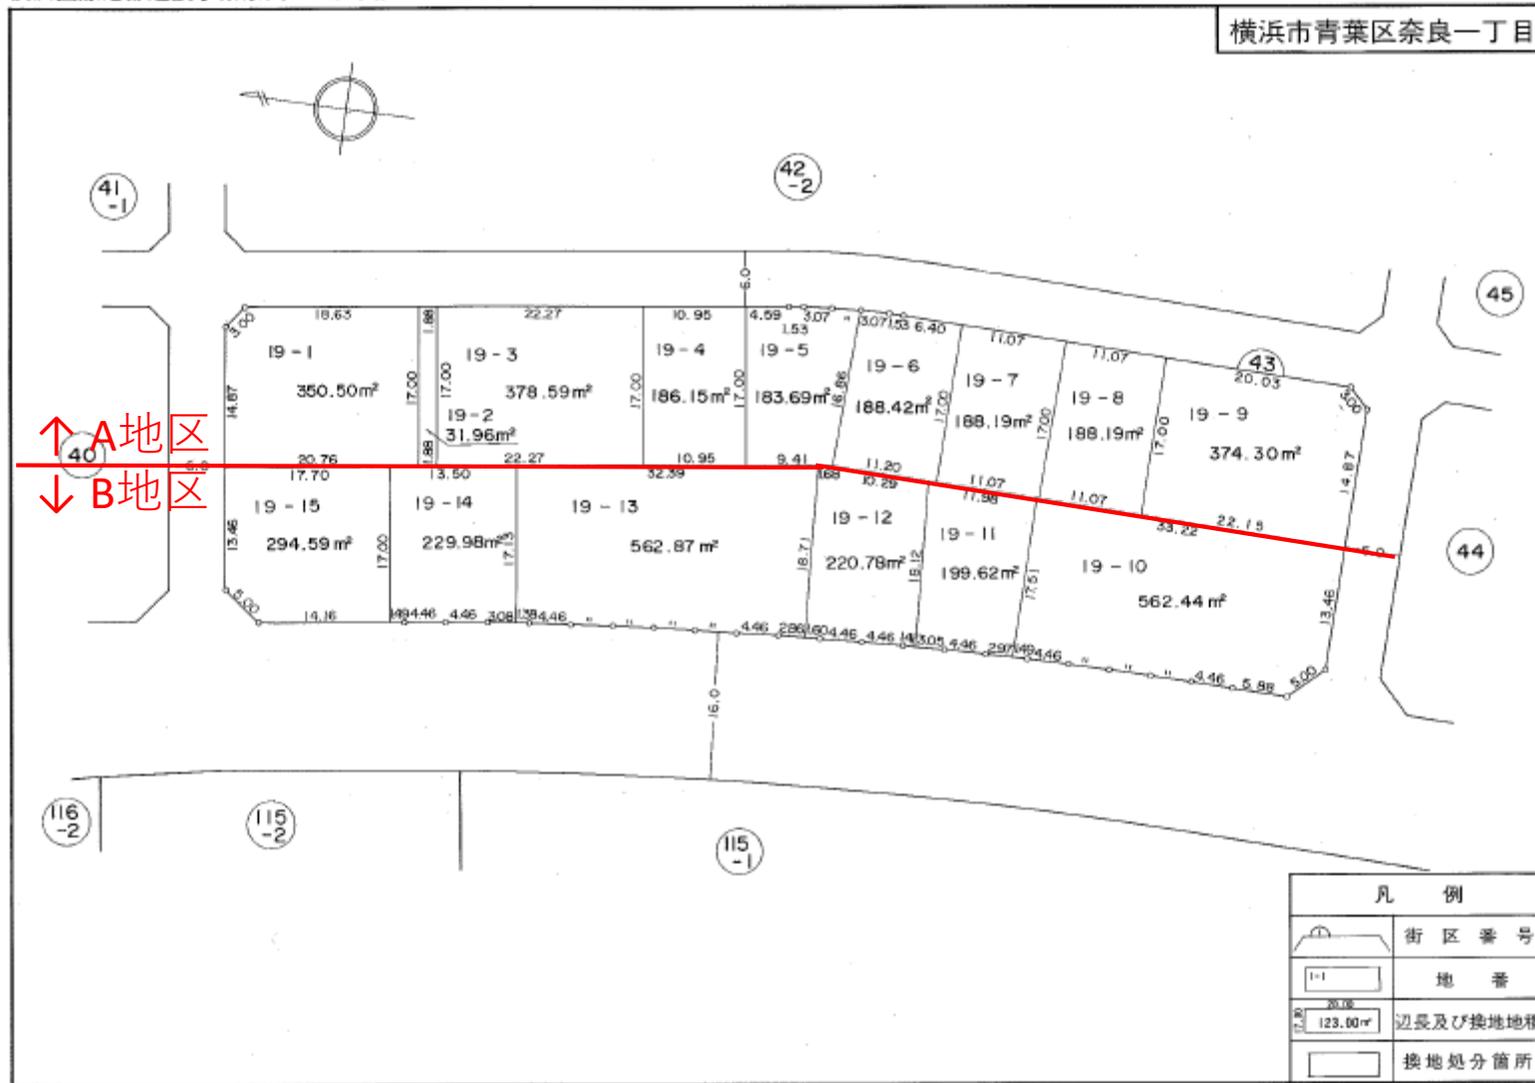


住宅・都市整備公団

横浜国際港都建設事業奈良土地区画整理事業

換 地 図

縮尺 五百分之一

横浜市青葉区奈良一丁目

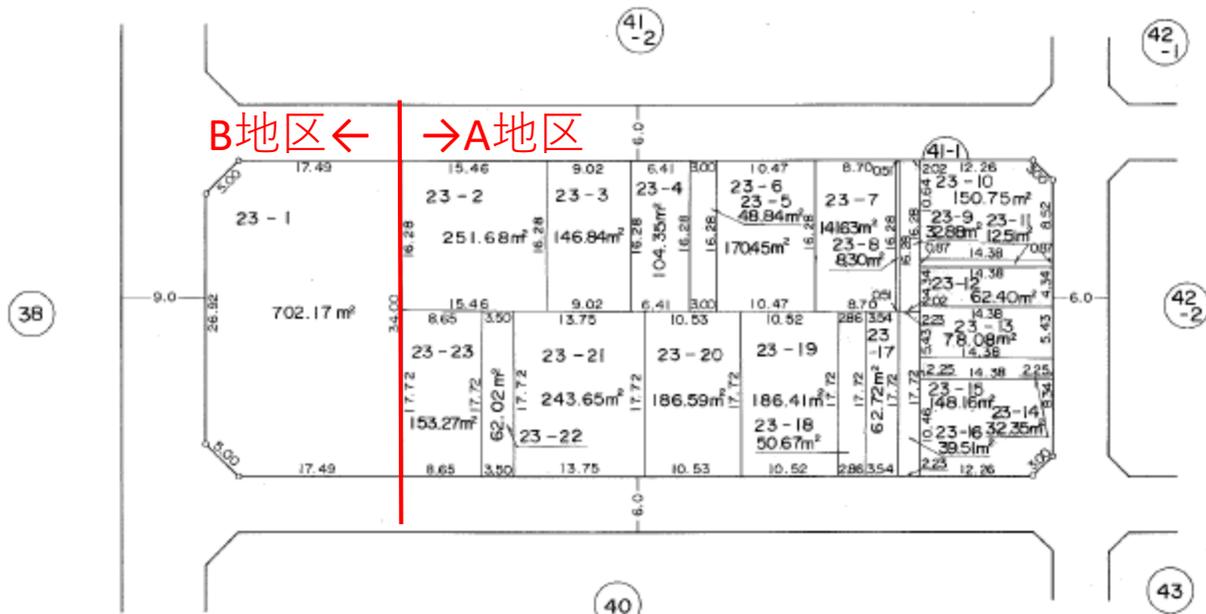

凡 例	
	街区番号
	地番
	辺長及び換地地積
	換地処分箇所


住宅・都市整備公団

横浜国際港都建設事業奈良土地区画整理事業

換 地 図


縮尺 五百分之一

横浜市青葉区奈良一丁目

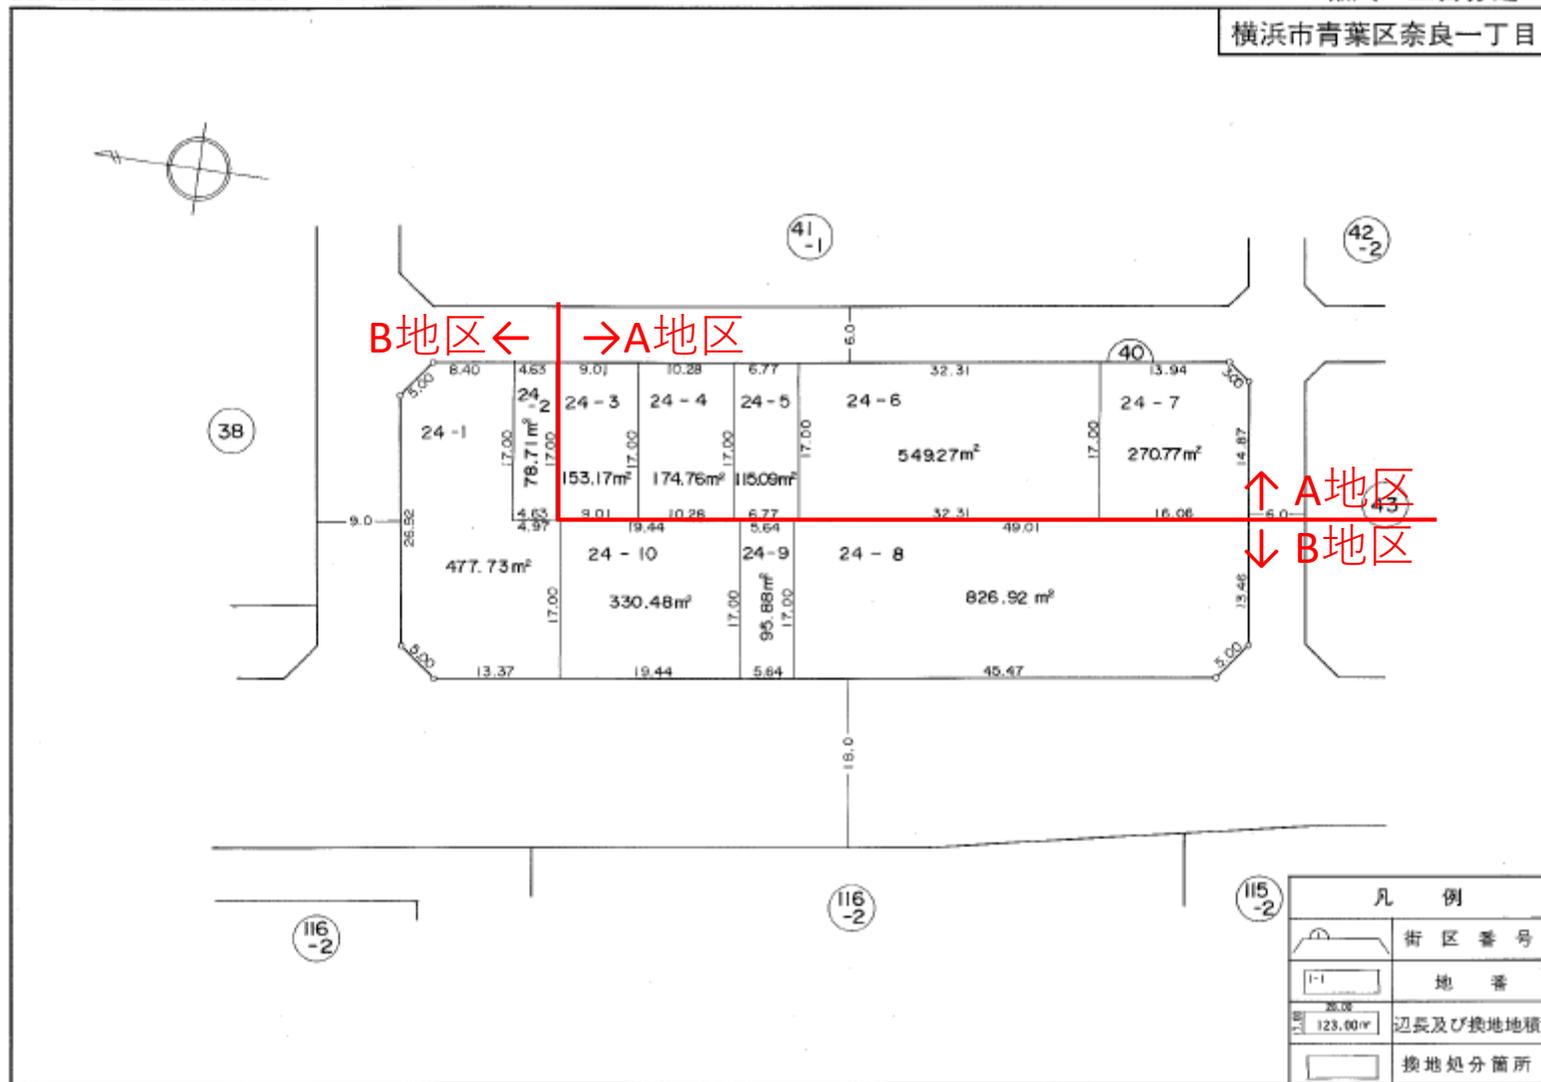

住宅・都市整備公団

換地位置図

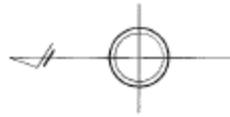

凡例

 B地区

 換地図番号

凡 例	
	換地位置


1 : 6,000

横浜国際港都建設事業奈良土地区画整理事業

換地図

縮尺 五百分之一

横浜市青葉区奈良二丁目

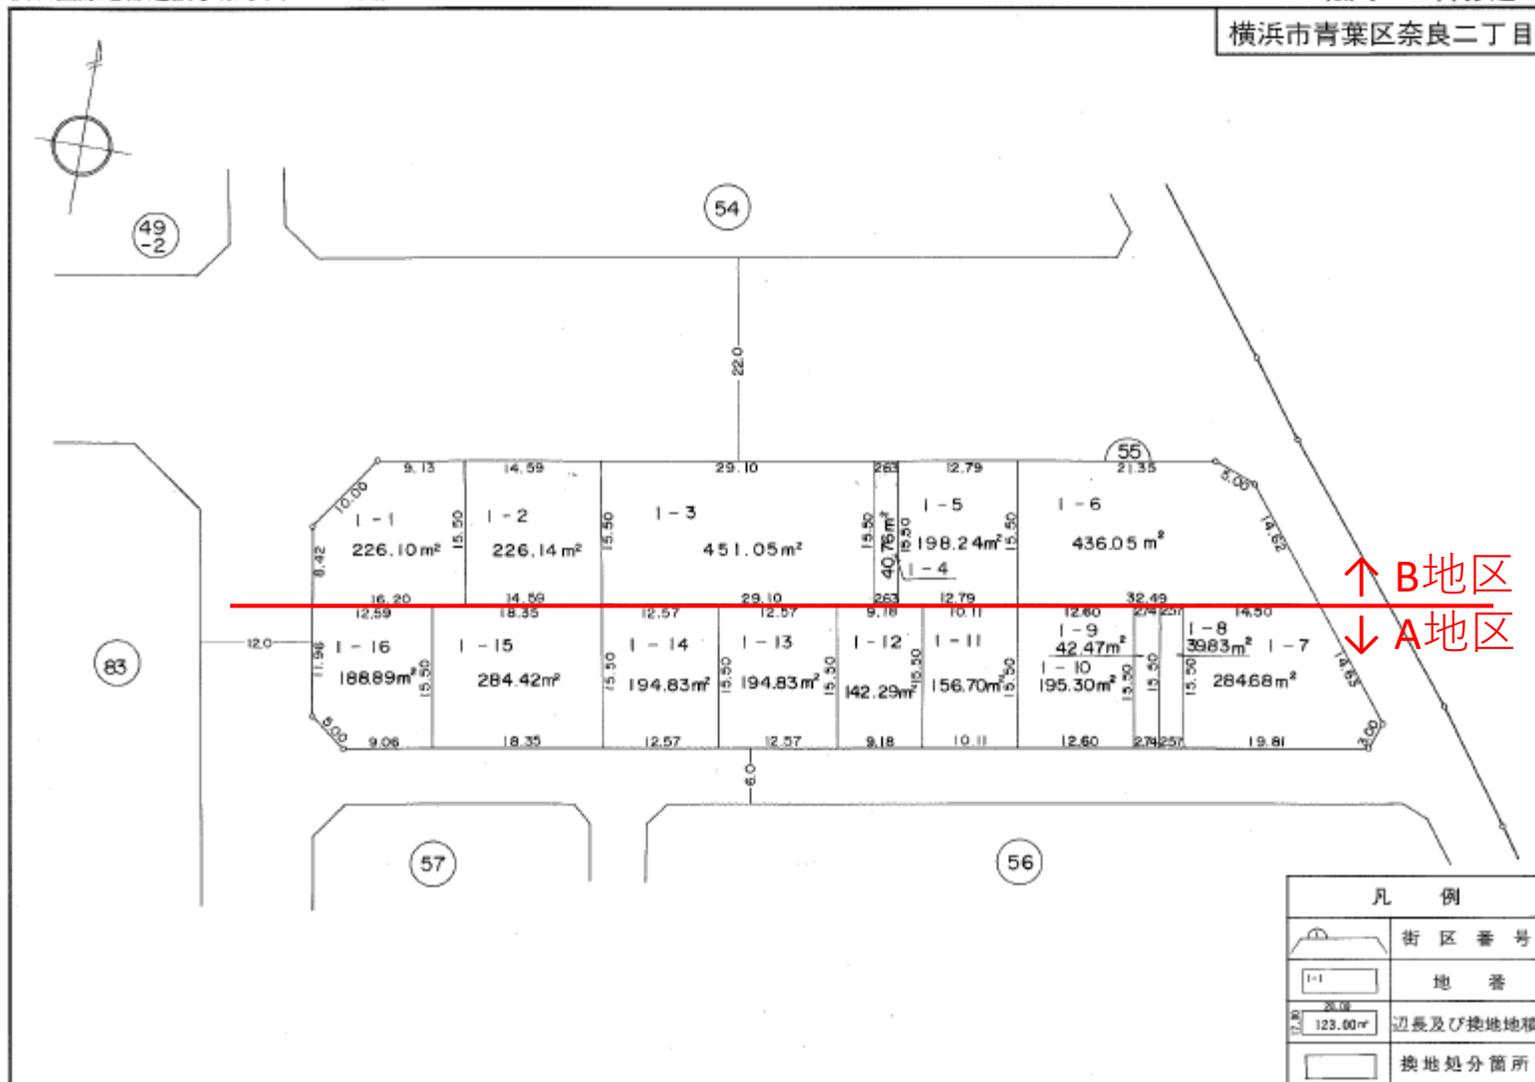

↑ B地区
↓ A地区

凡例	
	街区番号
	地番
	辺長及び換地地積
	換地処分箇所


住宅・都市整備公団

横浜国際港都建設事業奈良土地区画整理事業

換地 図


縮尺 五百分之一

横浜市青葉区奈良二丁目

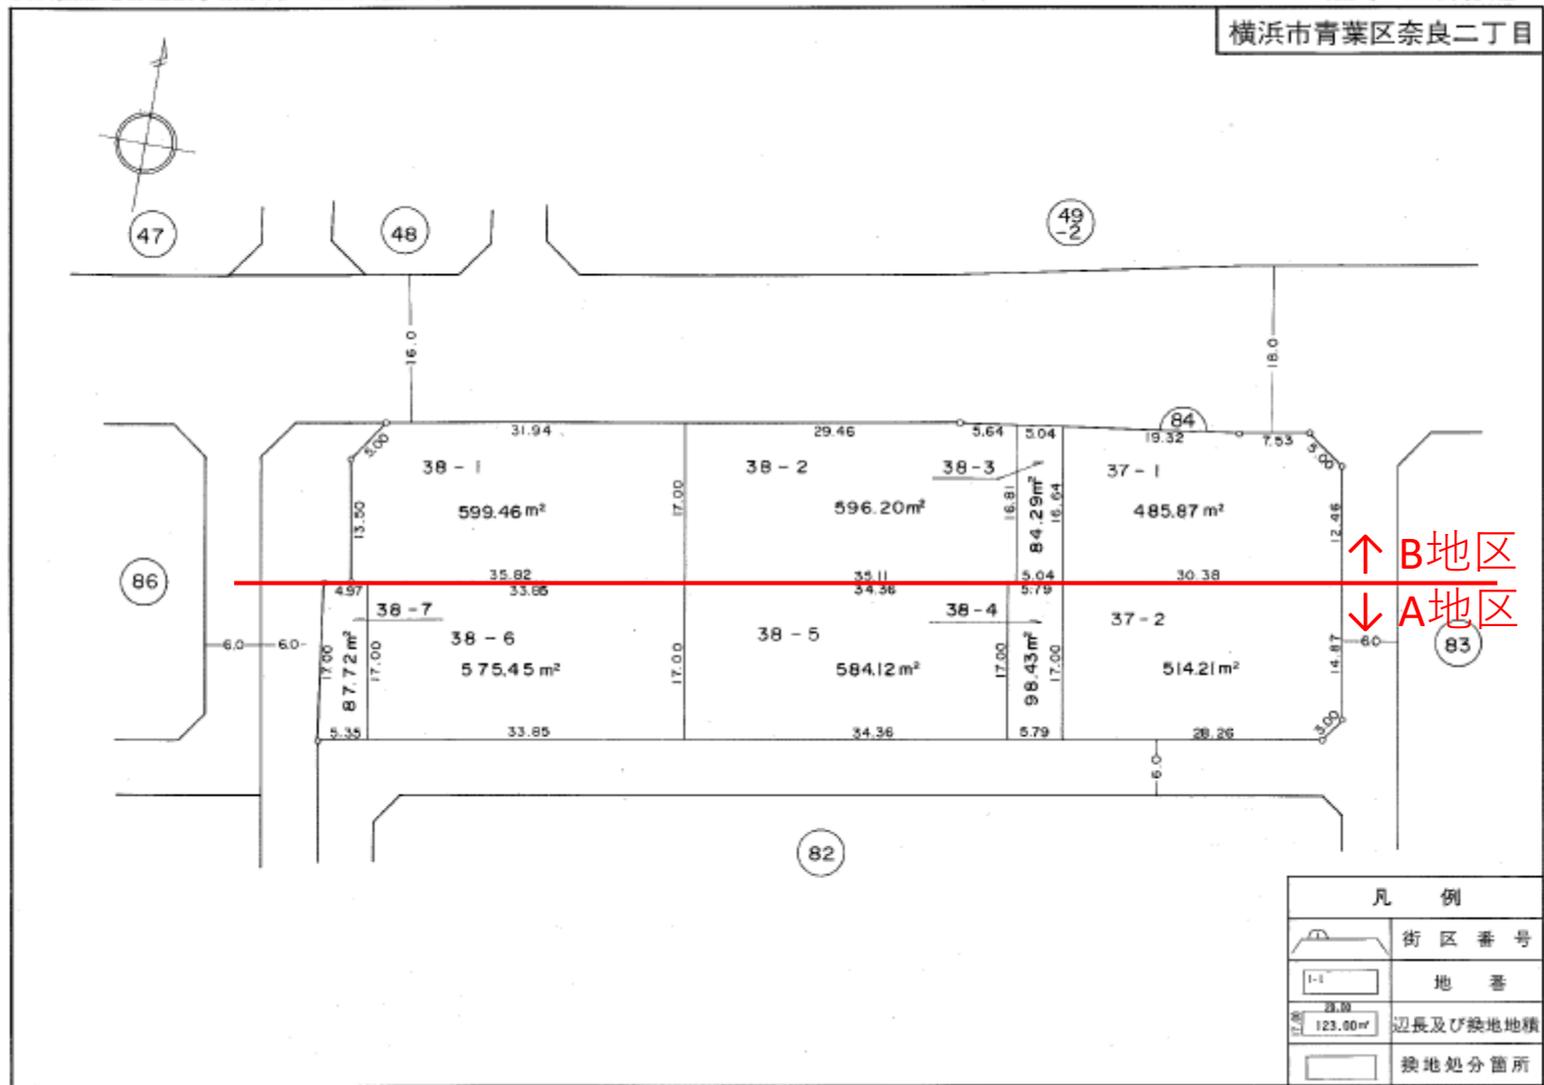

住宅・都市整備公団

換地位置図

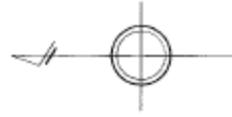

1 : 6,000

凡例

-  B地区
-  換地図番号


凡 例	
	換地位置

横浜国際港都建設事業奈良土地区画整理事業

換地図

縮尺 五百分之一

横浜市青葉区奈良三丁目

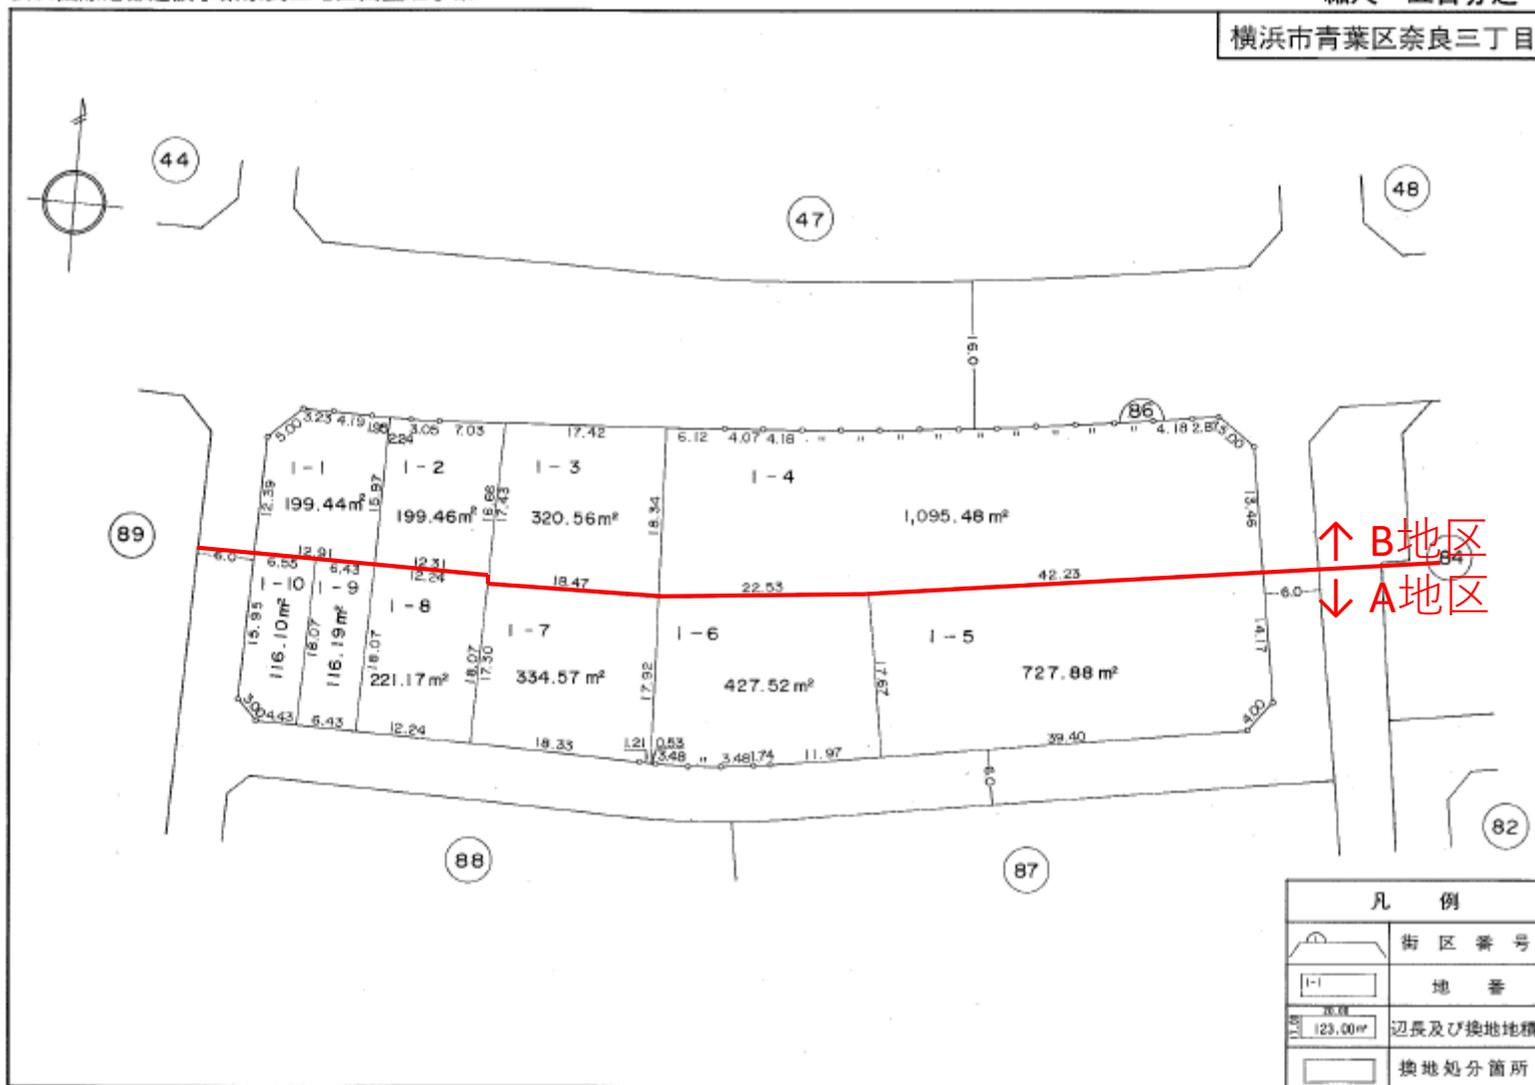

凡例	
	街区番号
	地番
	辺長及び換地地積
	換地処分箇所


住宅・都市整備公団

横浜国際港都建設事業奈良土地区画整理事業

換地図

縮尺 五百分之一

横浜市青葉区奈良三丁目

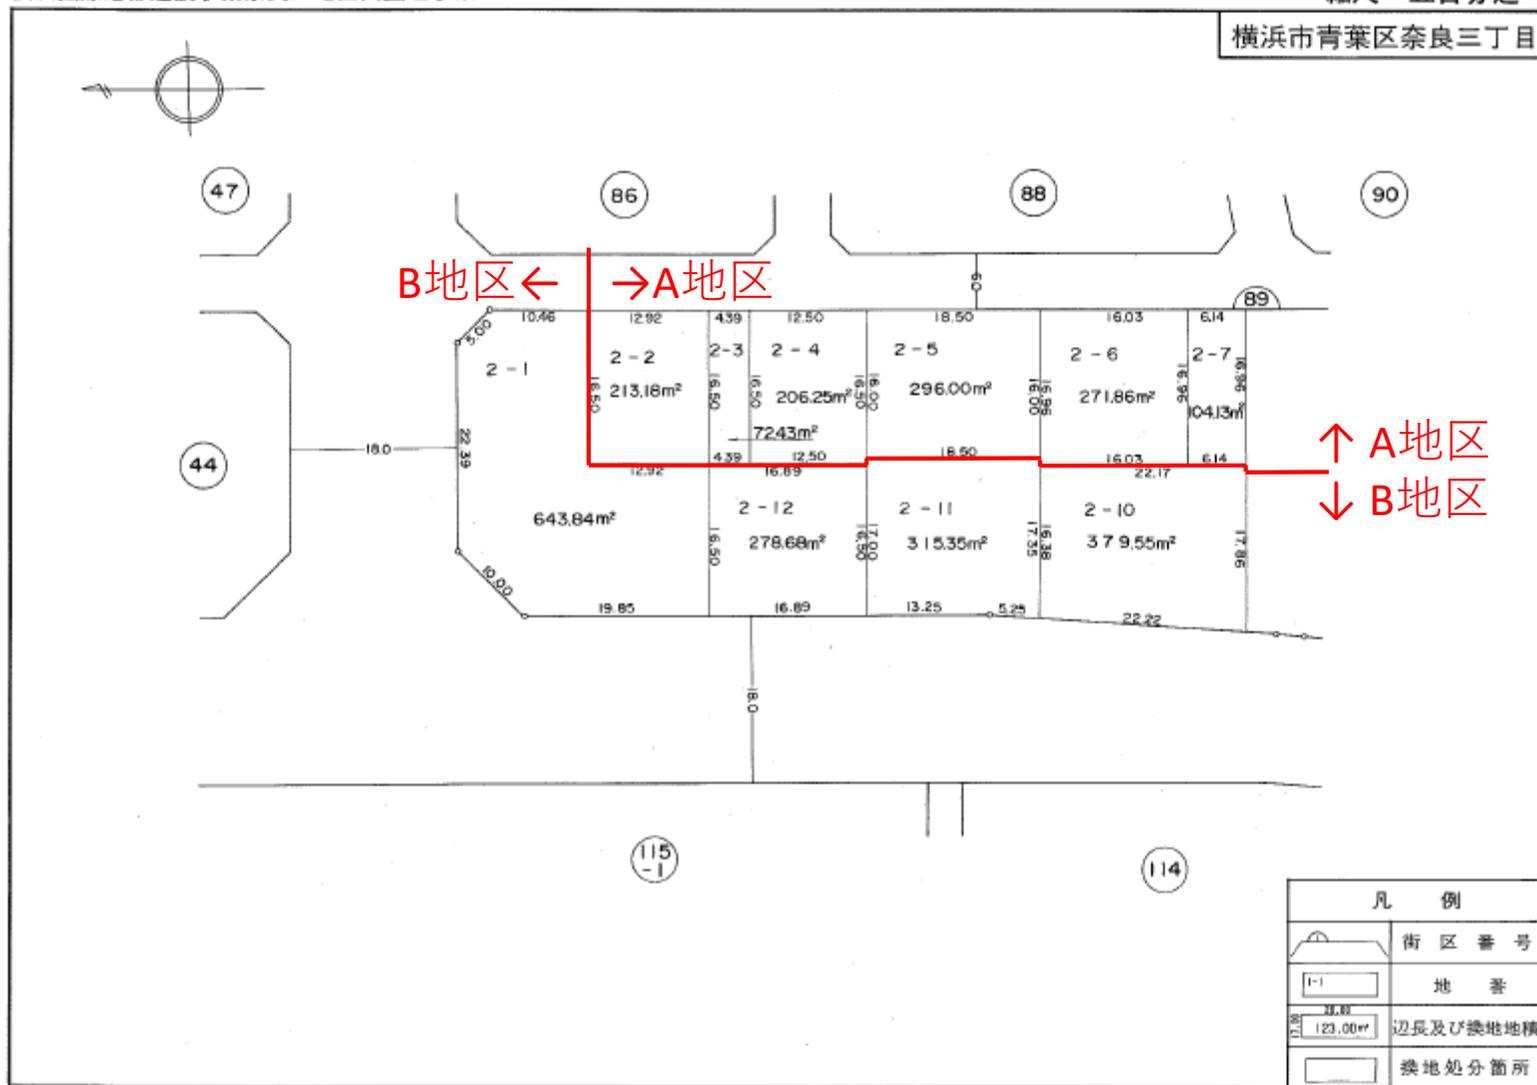

凡例	
	街区番号
	地番
	辺長及び換地地積
	換地処分箇所

住宅・都市整備公団


奈良三丁目 NO.2 (南側)

横浜国際港都建設事業奈良土地区画整理事業


換 地 図

縮尺 五百分之一

横浜市青葉区奈良三丁目

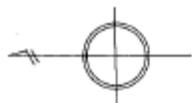


↑ A地区
↓ B地区

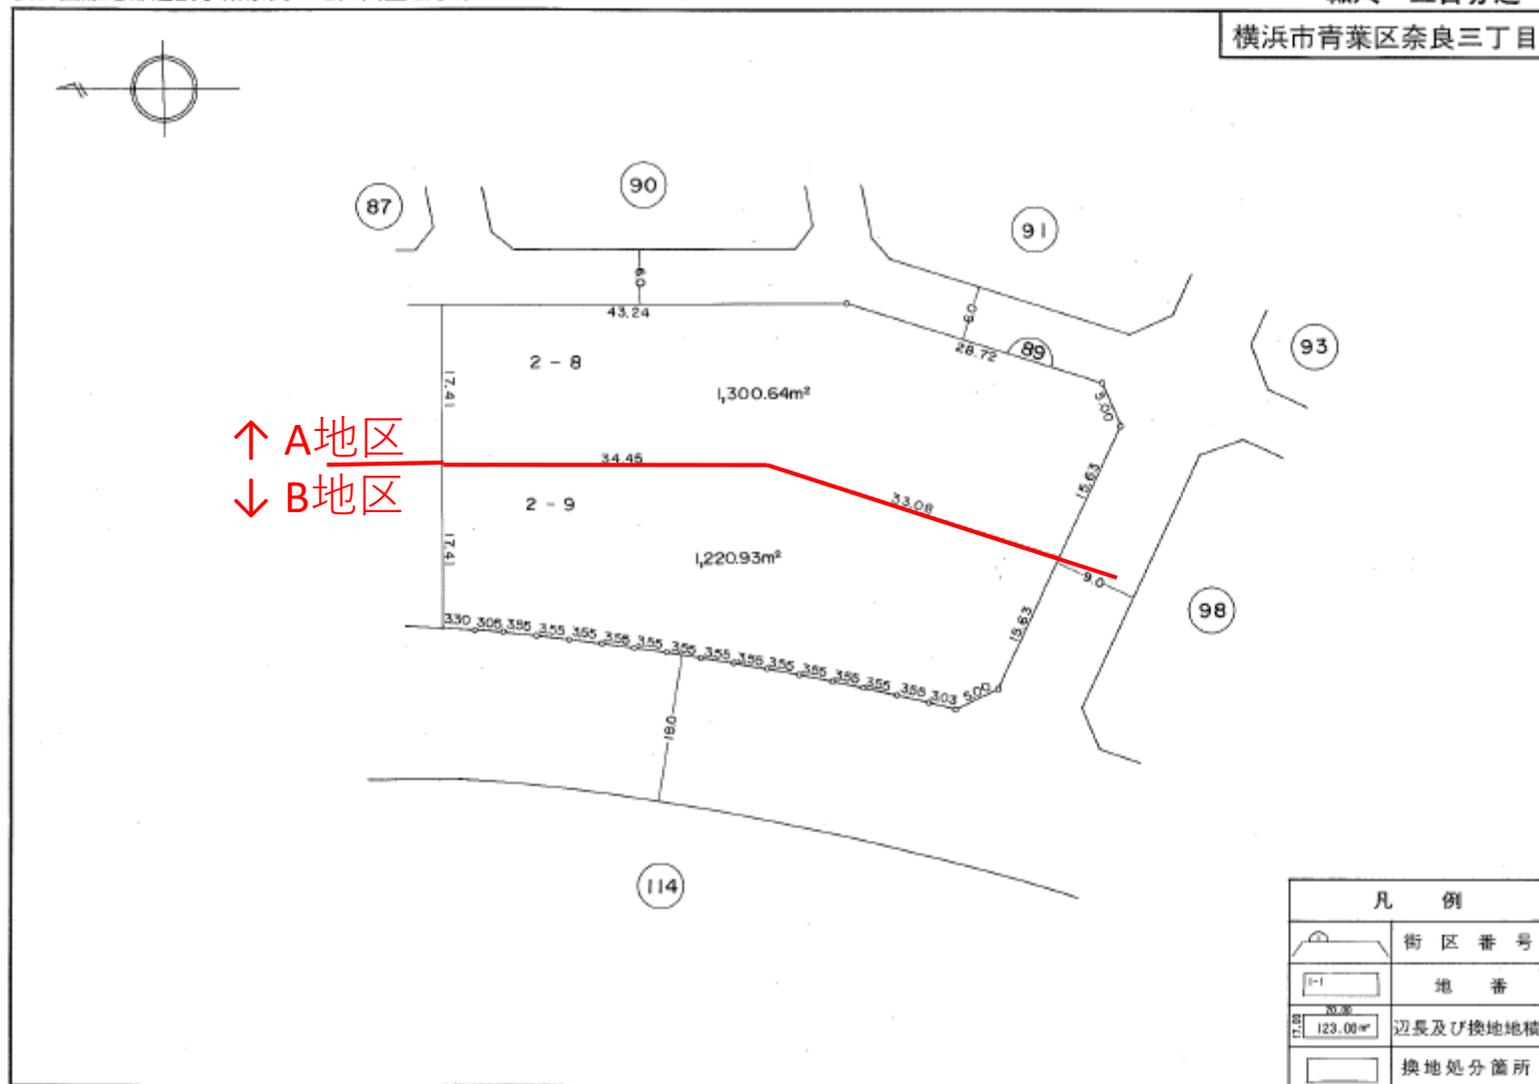

凡 例	
	街区番号
	地番
	辺長及び換地地積
	換地処分箇所

住宅・都市整備公団

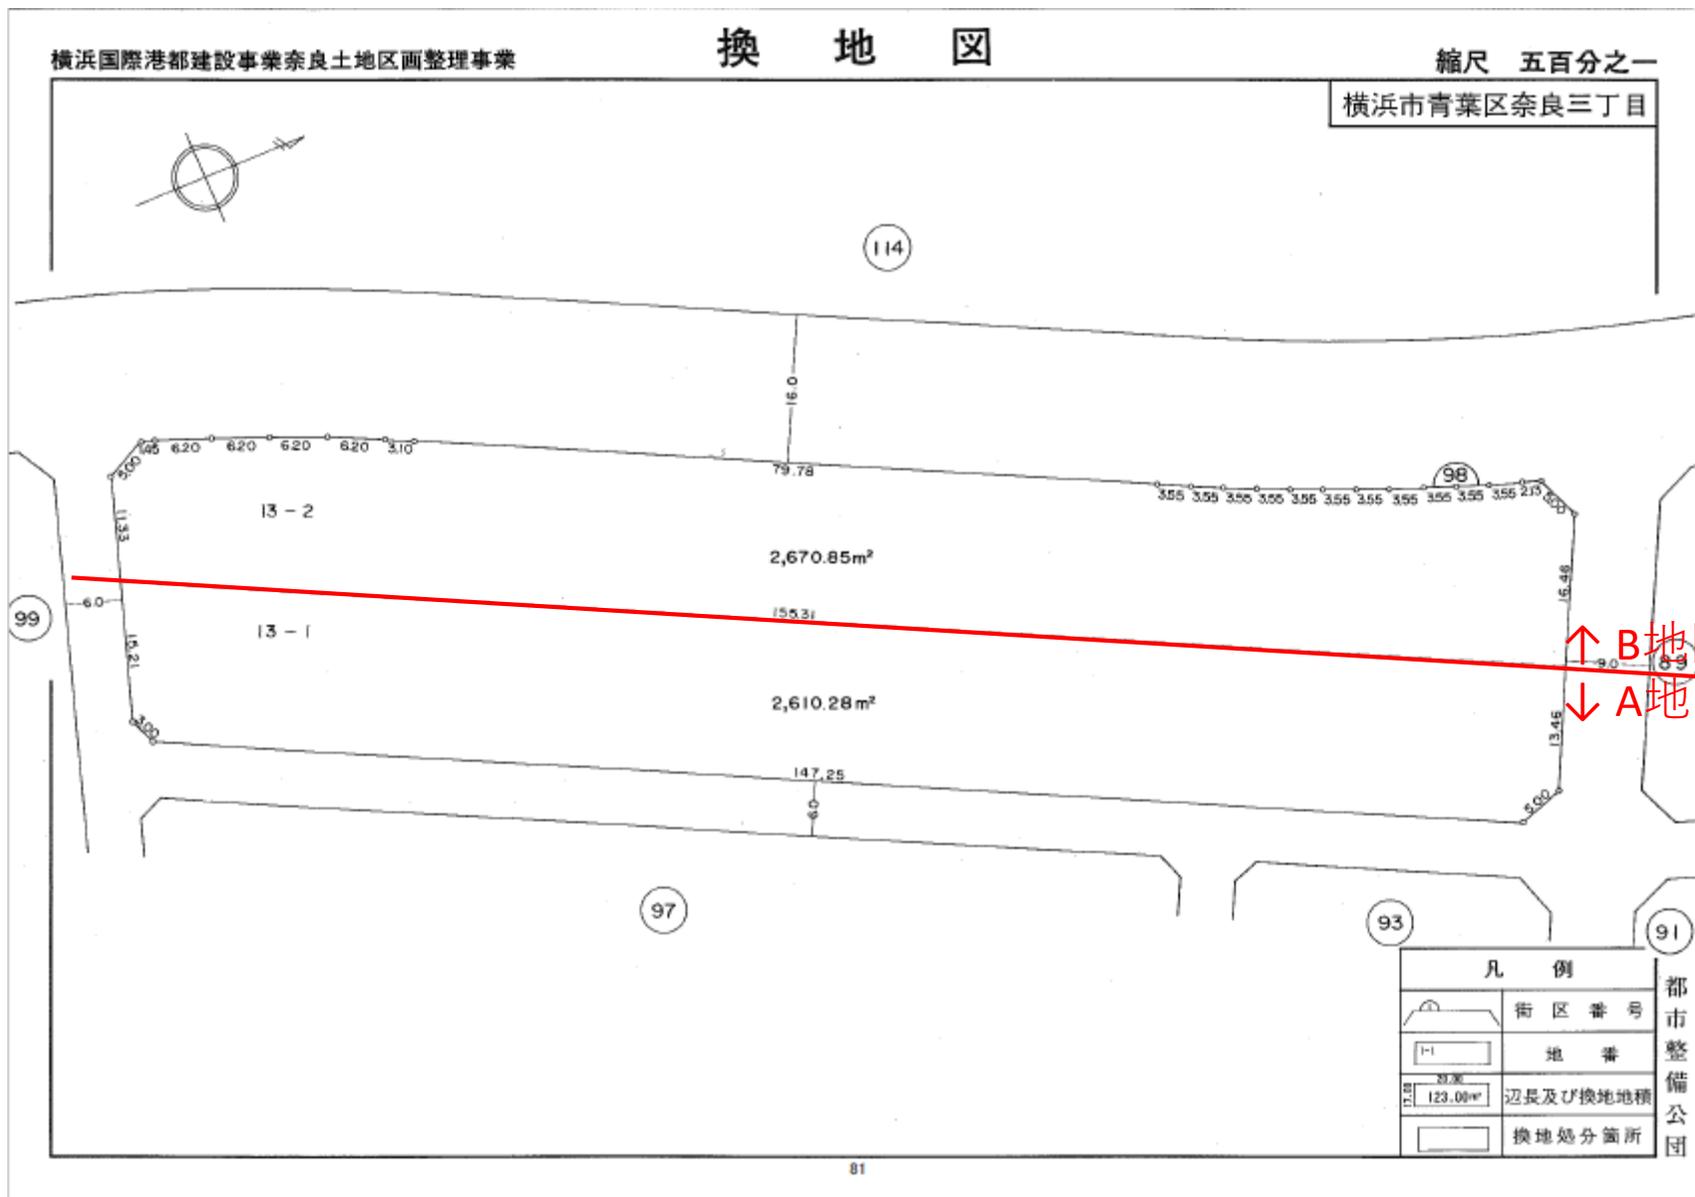


横浜国際港都建設事業奈良土地区画整理事業

換 地 図

縮尺 五百分之一

横浜市青葉区奈良三丁目

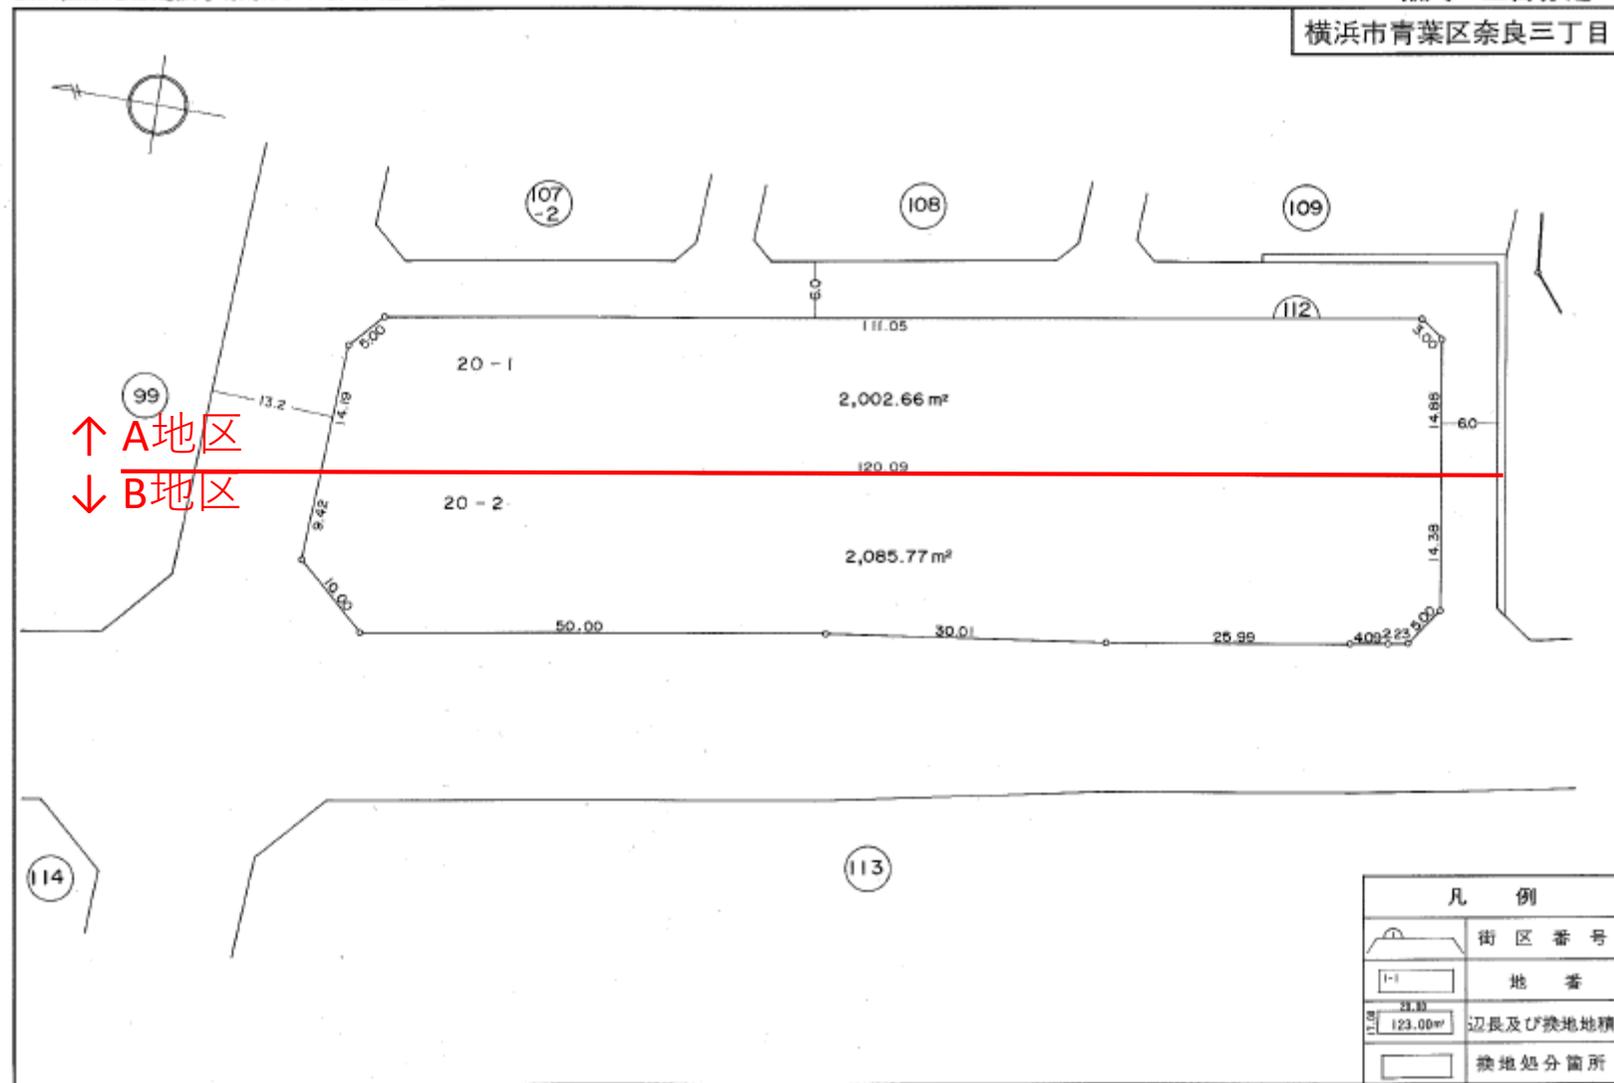


住宅・都市整備公団

横浜国際港都建設事業奈良土地区画整理事業

換 地 図

縮尺 千分之一

横浜市青葉区奈良三丁目


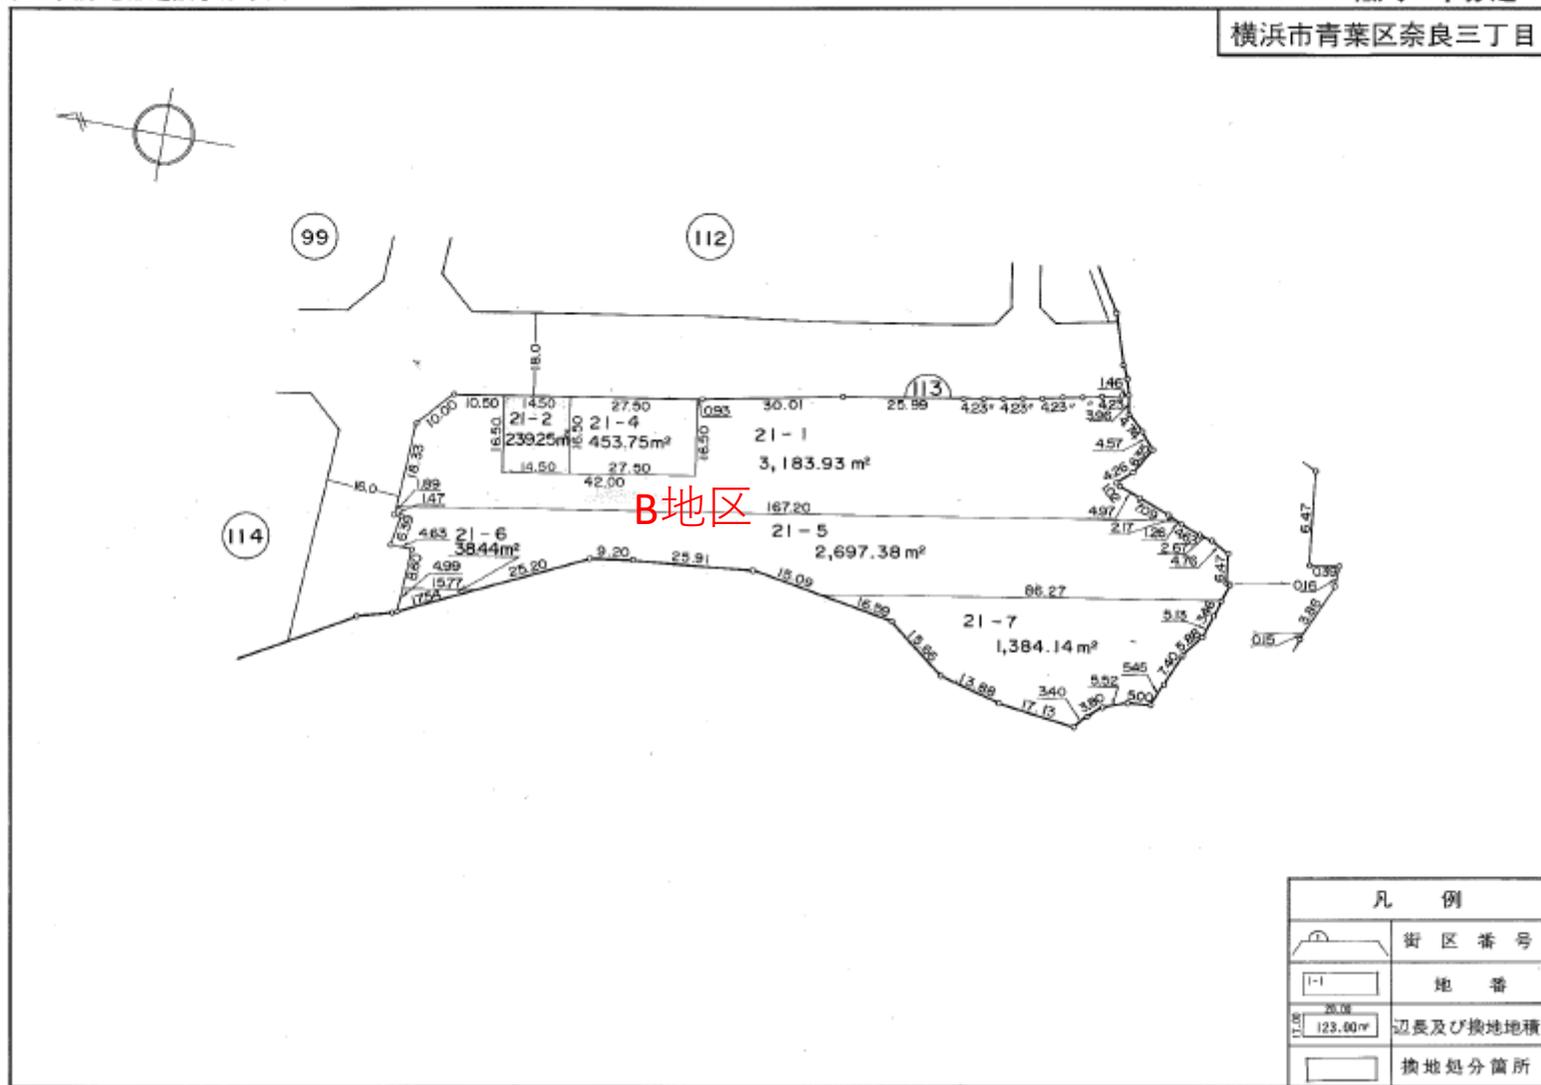


B地区

凡 例	
	街区番号
	地番
	辺長及び換地地積
	換地処分箇所

住宅・都市整備公団

換地位置図

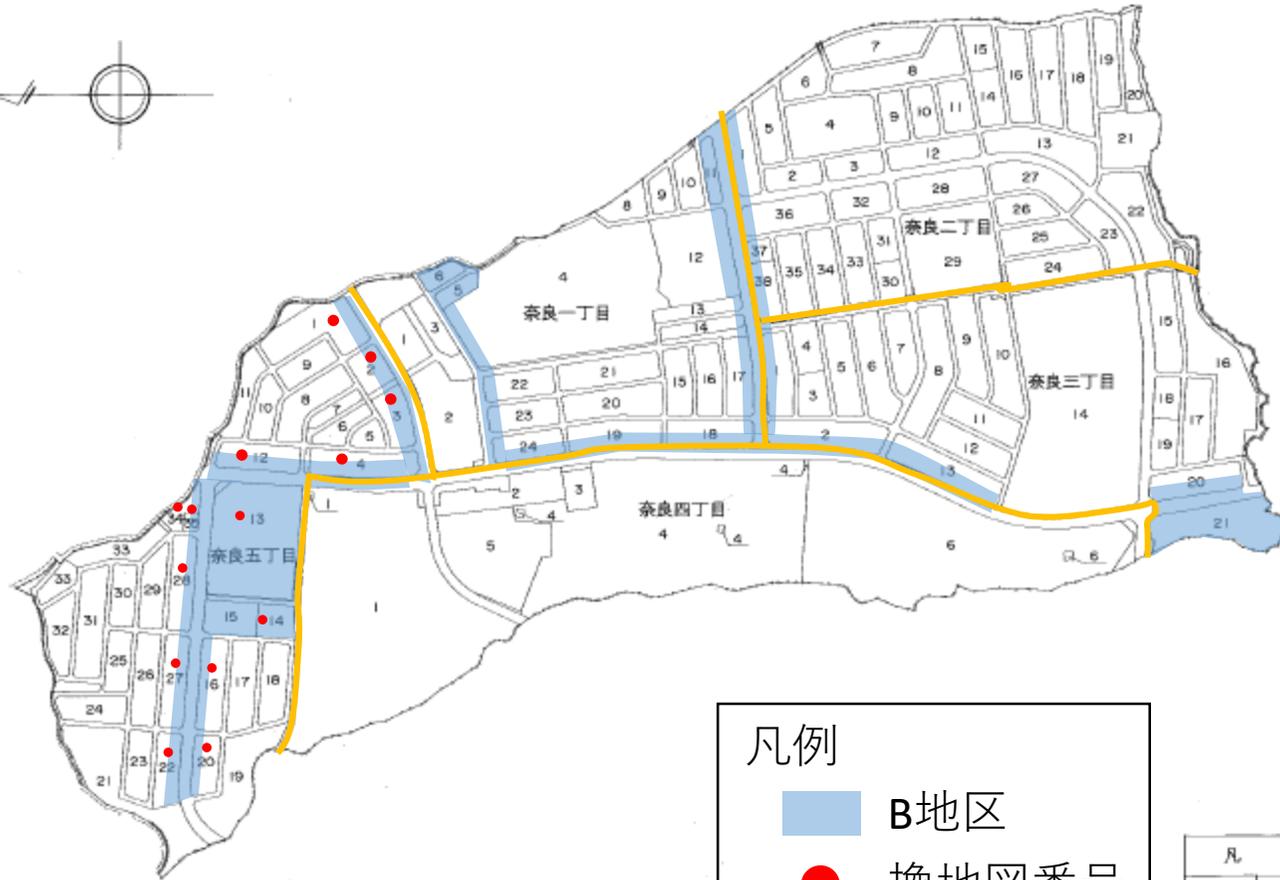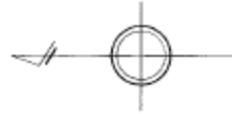


1 : 6,000

横浜国際港都建設事業奈良土地区画整理事業

換 地 図

縮尺 五百分之一

横浜市青葉区奈良五丁目

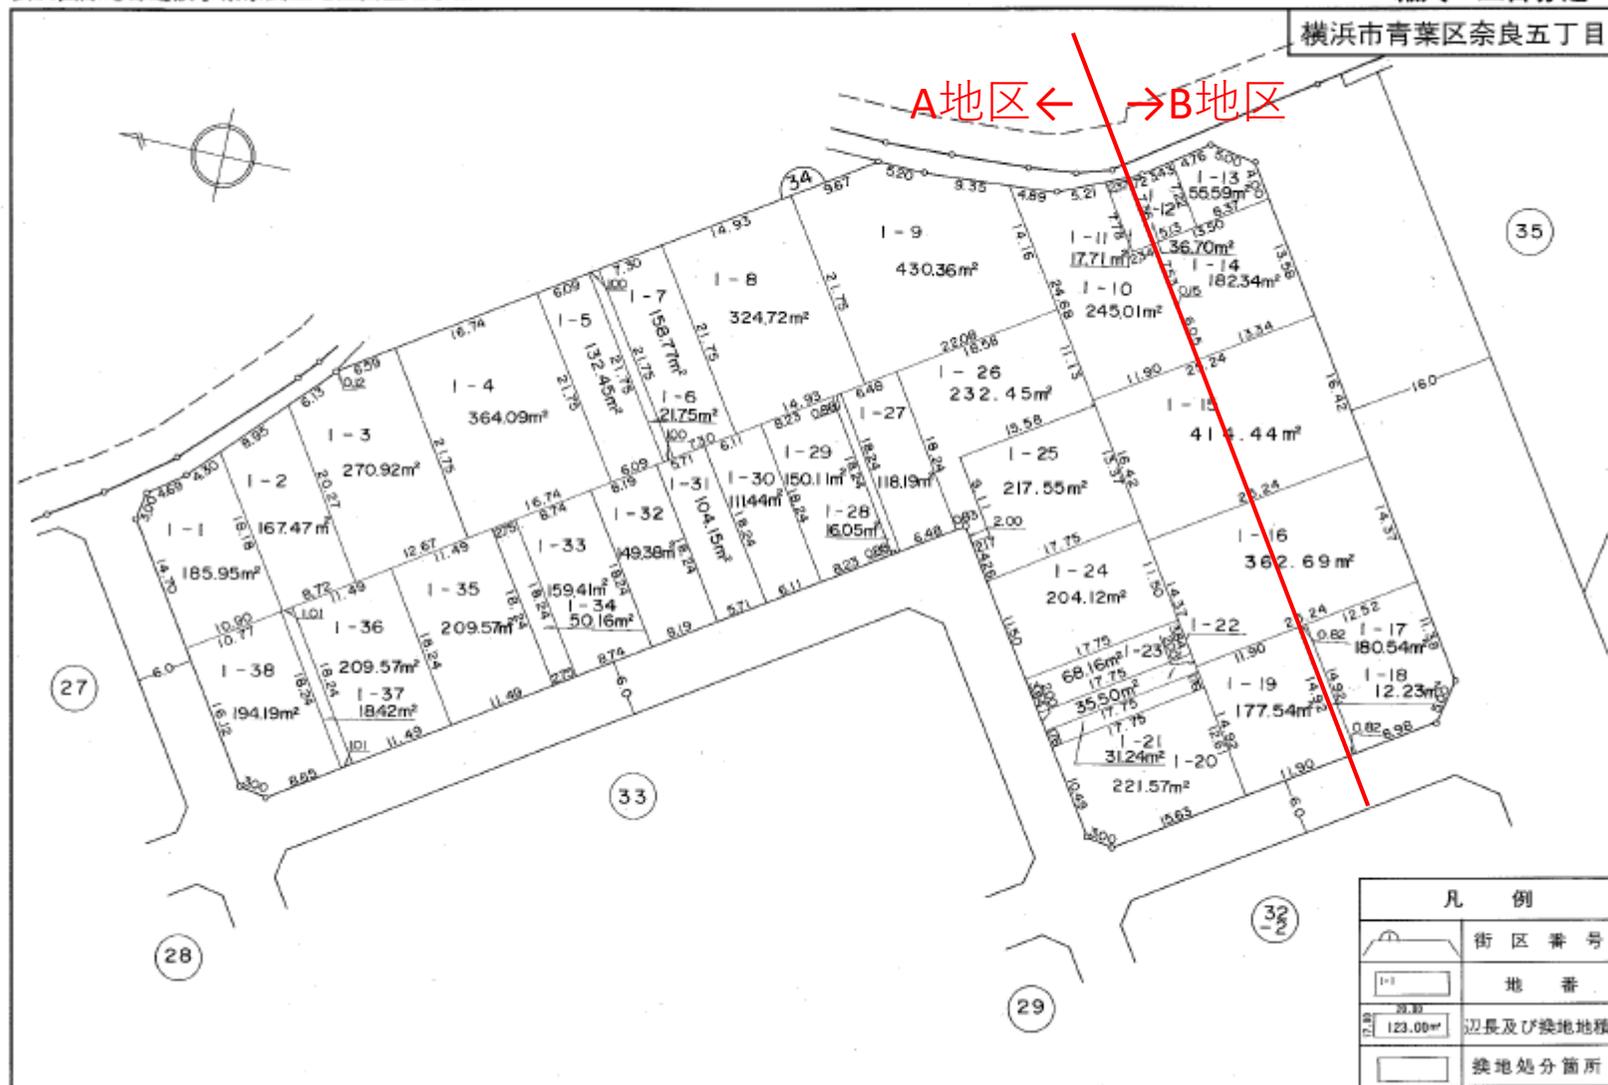


住宅・都市整備公団

横浜国際港都建設事業奈良土地区画整理事業

換地図

縮尺 五百分之一

横浜市青葉区奈良五丁目

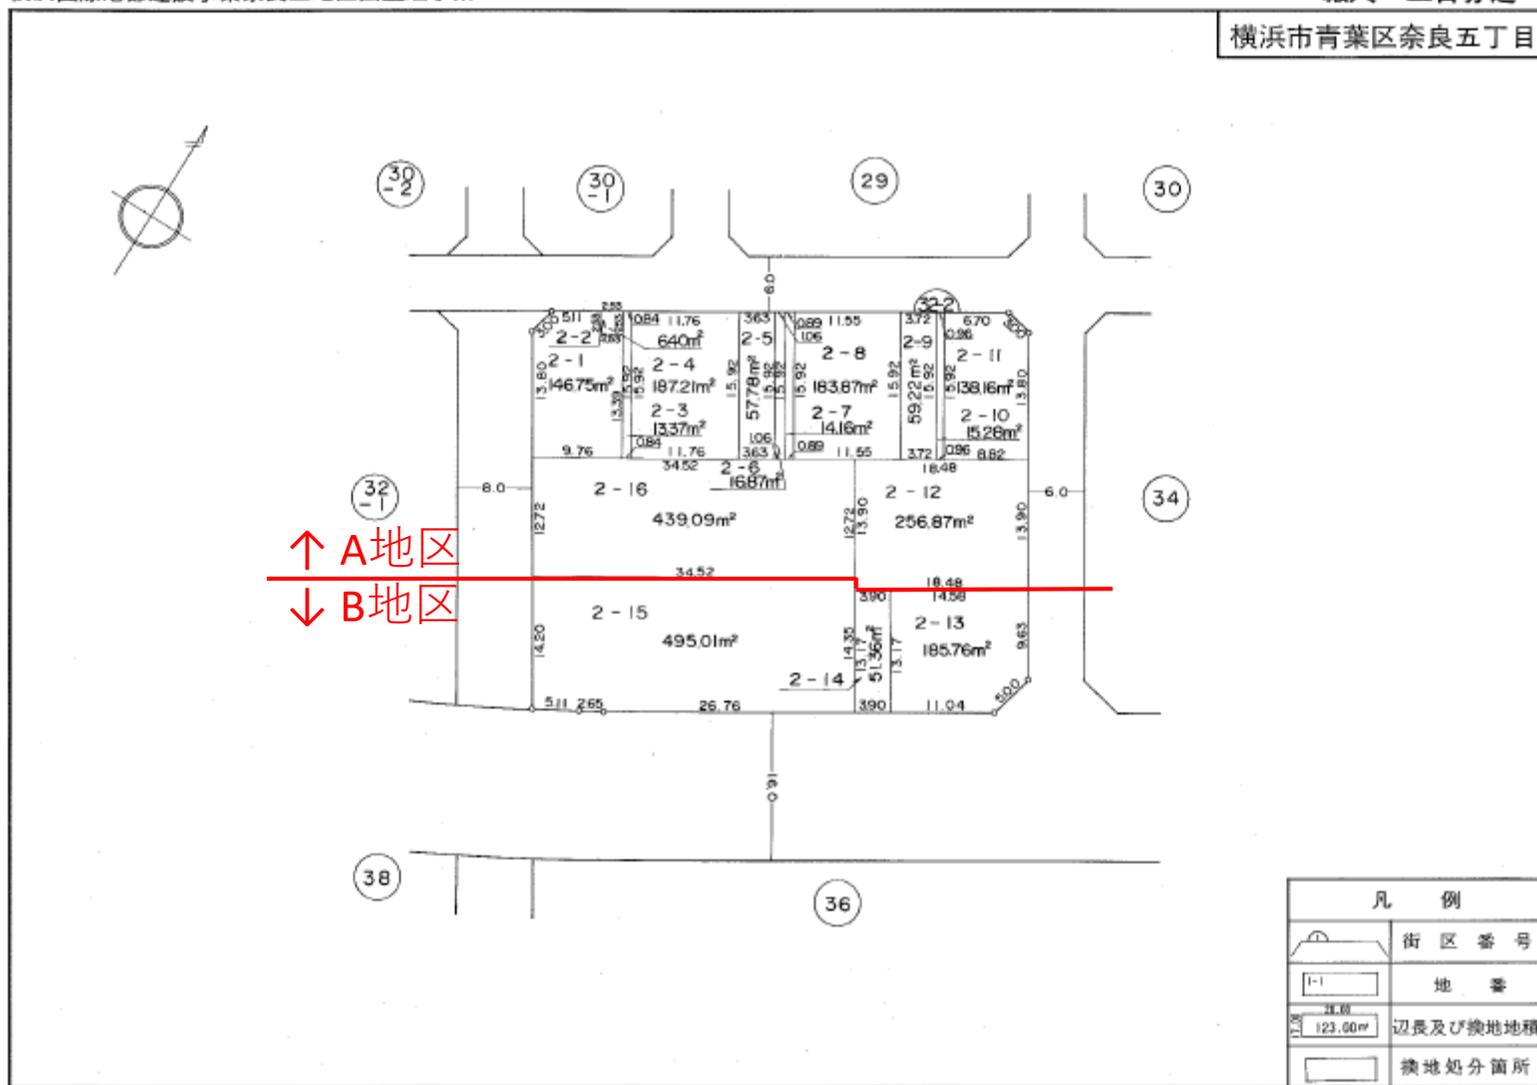

凡例	
	街区番号
	地番
	辺長及び換地地積
	換地処分箇所

住宅・都市整備公団

横浜国際港都建設事業奈良土地区画整理事業


換 地 図

縮尺 五百分之一

横浜市青葉区奈良五丁目




↑ A地区
↓ B地区

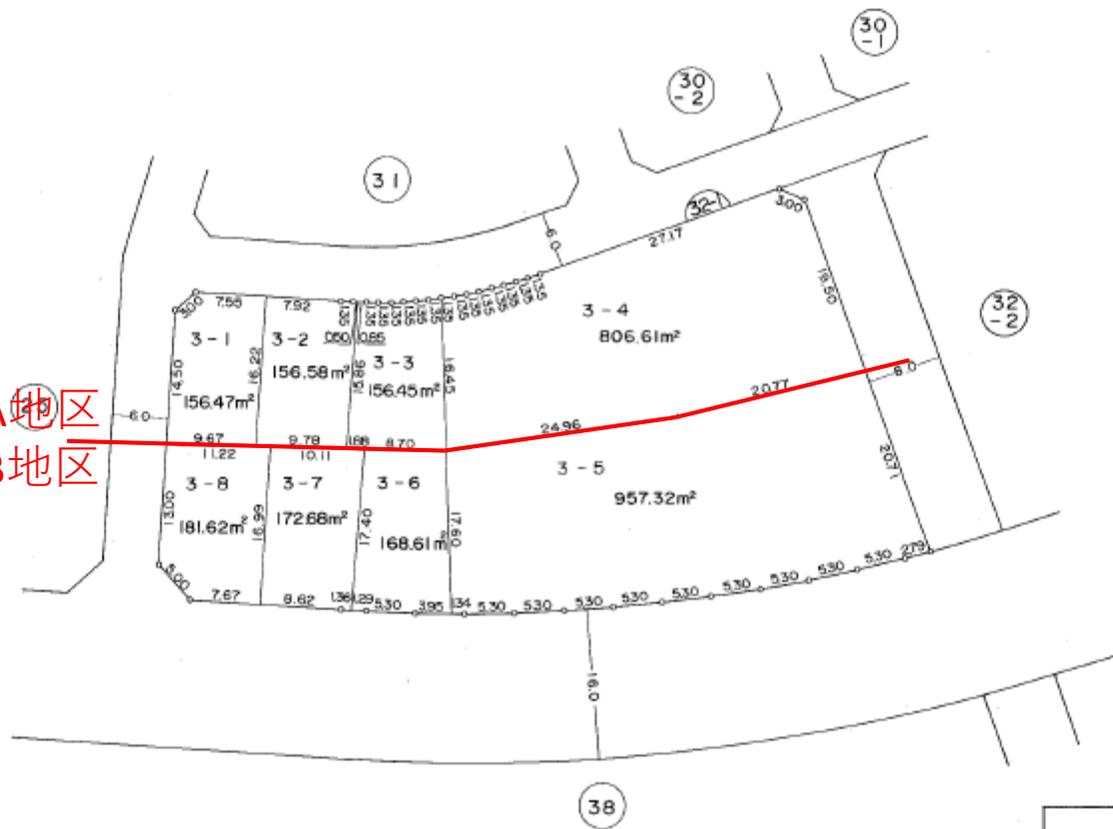

凡 例	
	街区番号
	地番
	辺長及び換地地積
	換地処分箇所

住宅・都市整備公団

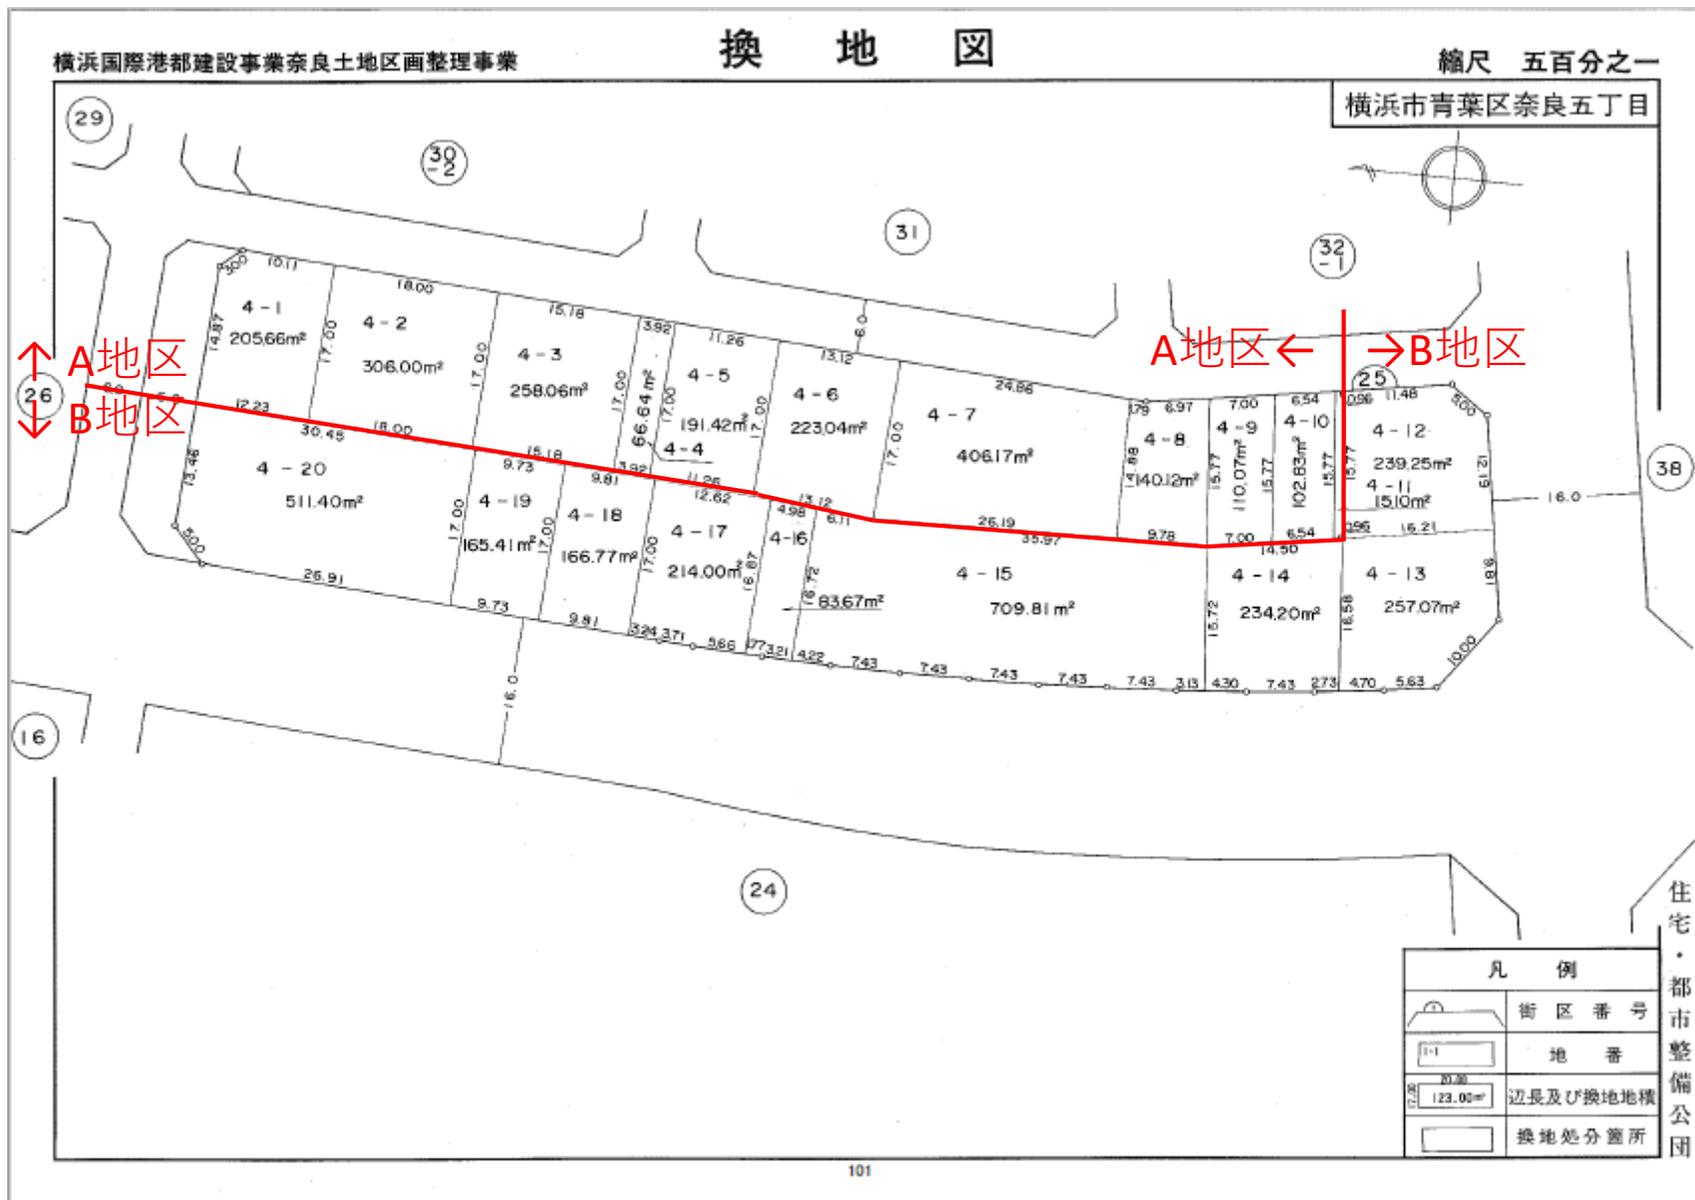


横浜国際港都建設事業奈良土地地区画整理事業

換 地 図

縮尺 五百分之一

横浜市青葉区奈良五丁目

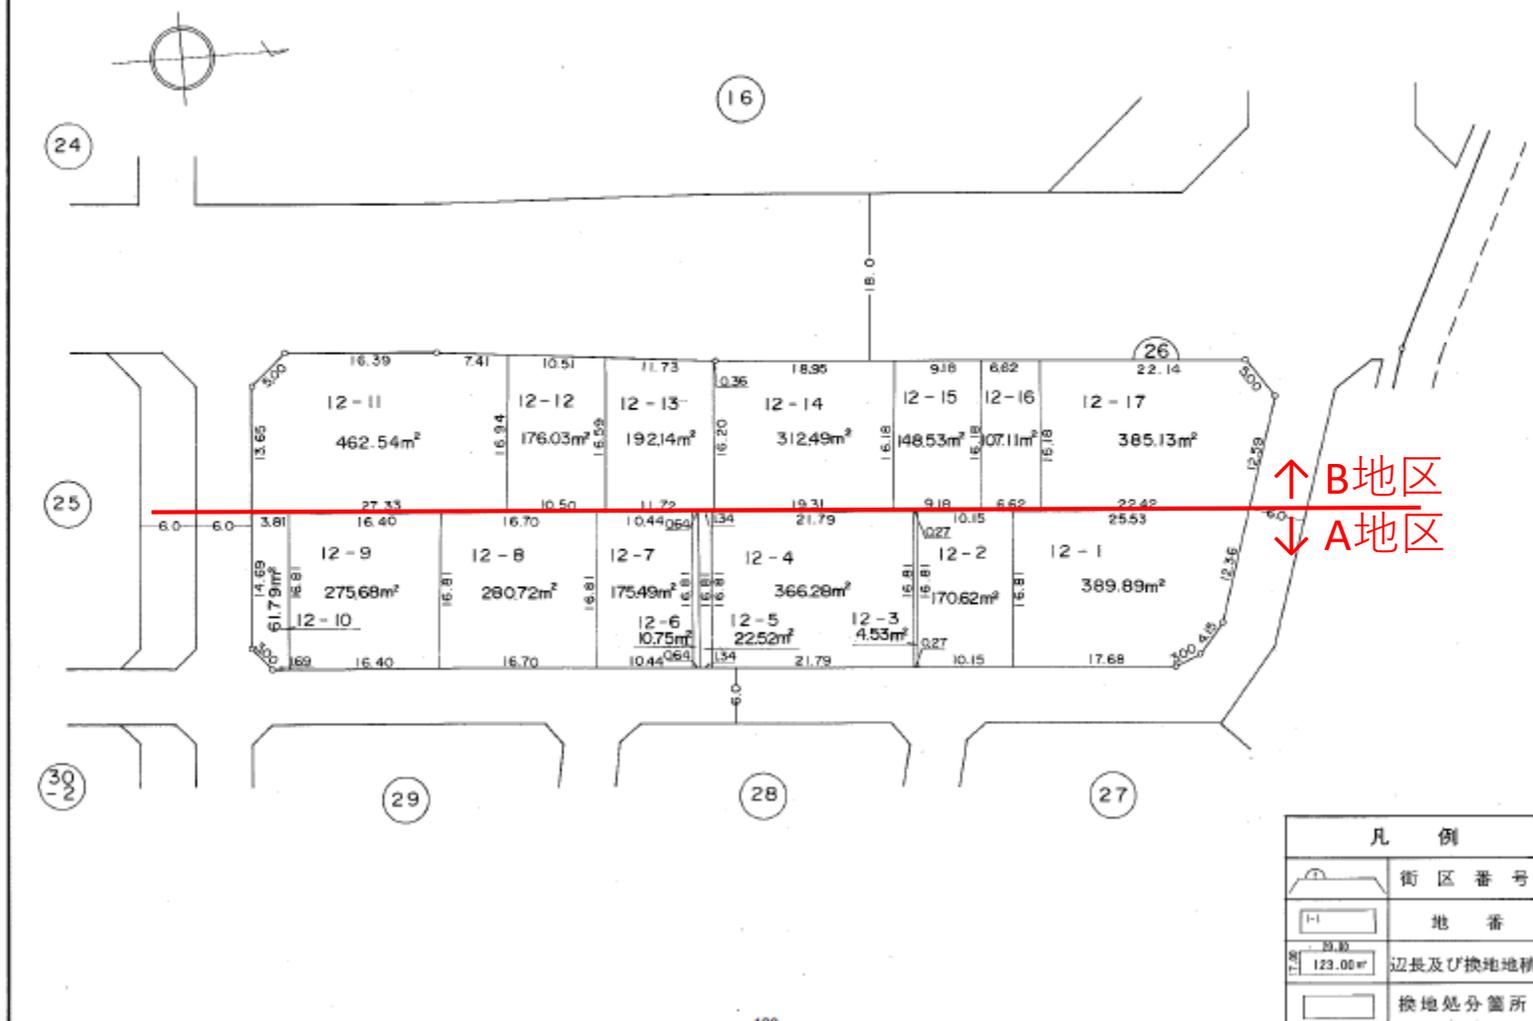


住宅・都市整備公団

横浜国際港都建設事業奈良土地区画整理事業

換 地 図

縮尺 千分之一

横浜市青葉区奈良五丁目

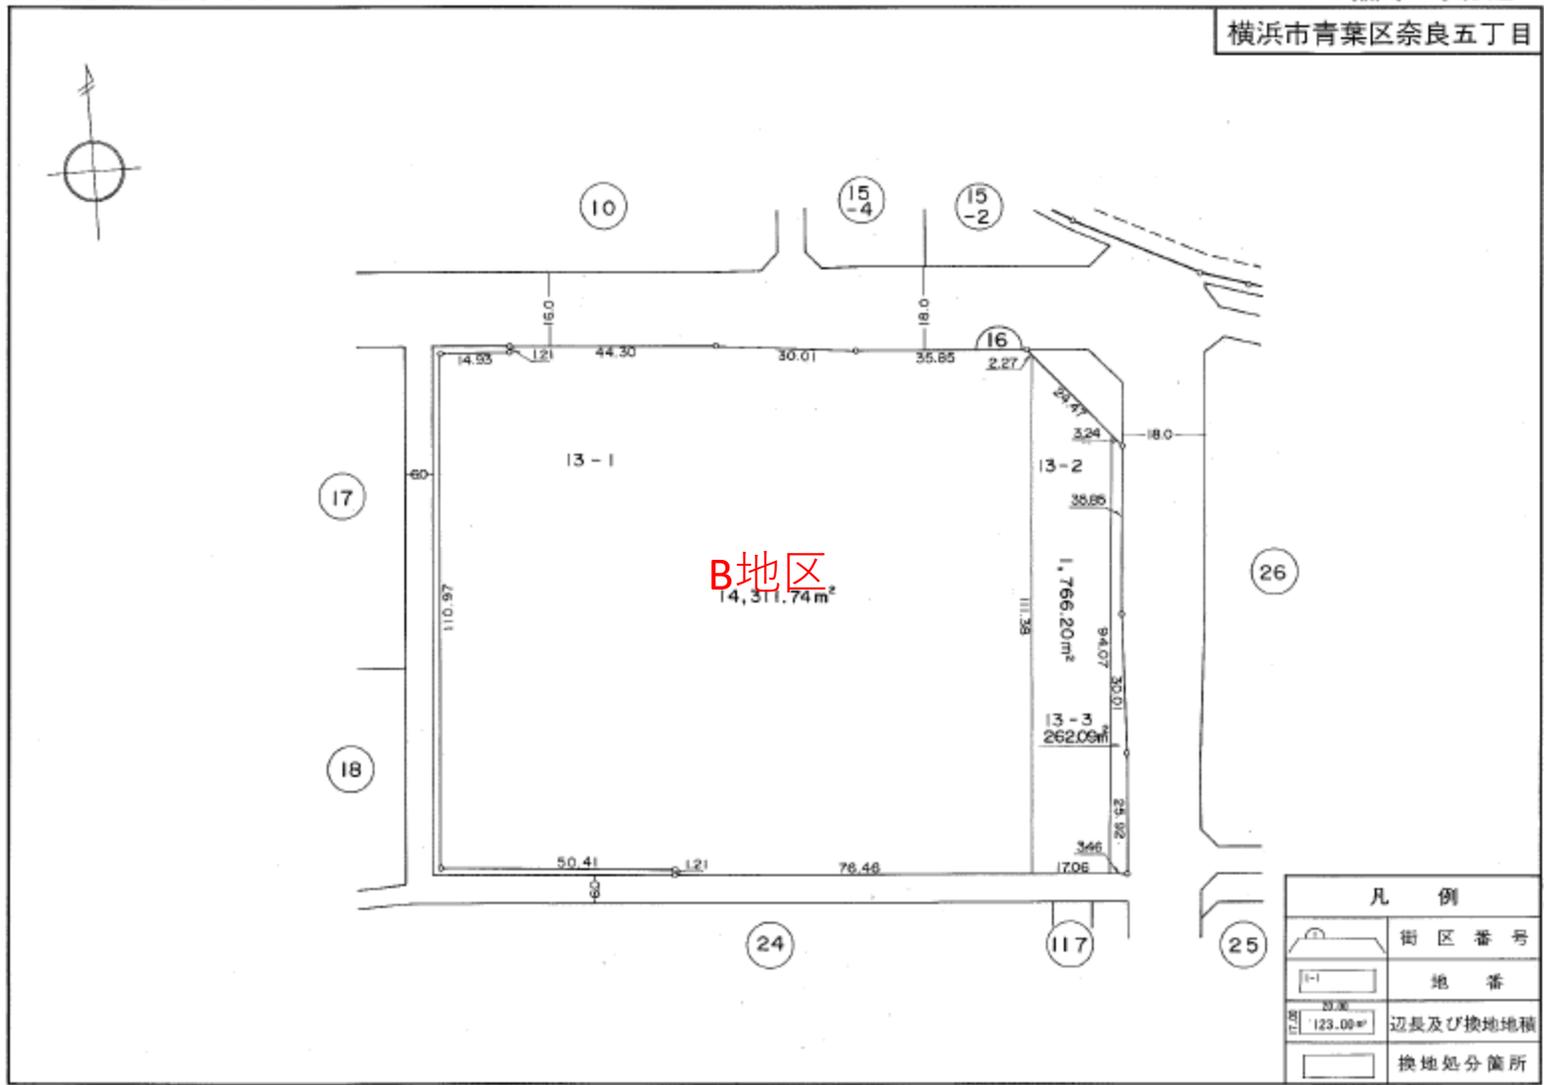

凡 例	
	街区番号
	地番
	辺長及び交換地積
	換地処分箇所


住宅・都市整備公団

横浜国際港都建設事業奈良土地区画整理事業

換 地 図

縮尺 五百分之一

横浜市青葉区奈良五丁目

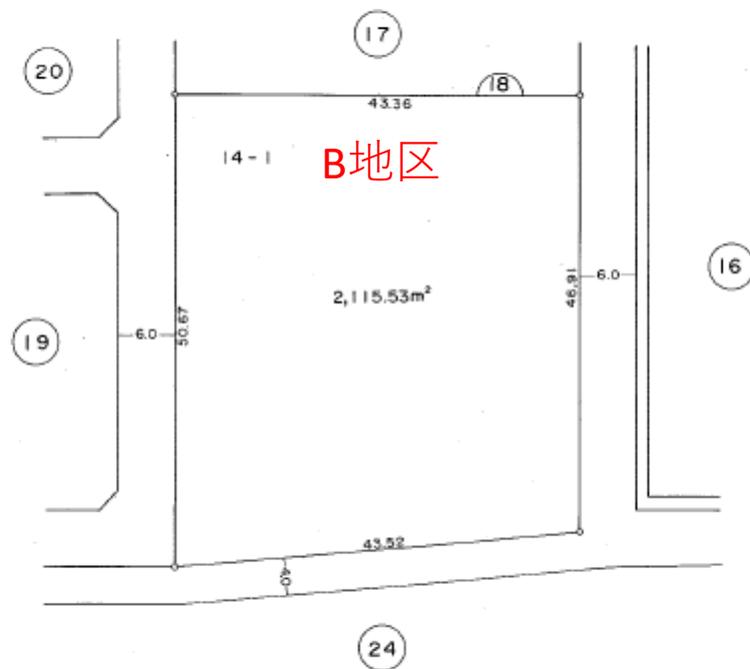

凡 例	
	街区番号
	地番
	辺長及び換地地積
	換地処分箇所


住宅・都市整備公団

横浜国際港都建設事業奈良土地区画整理事業

換 地 図

縮尺 五百分之一

横浜市青葉区奈良五丁目

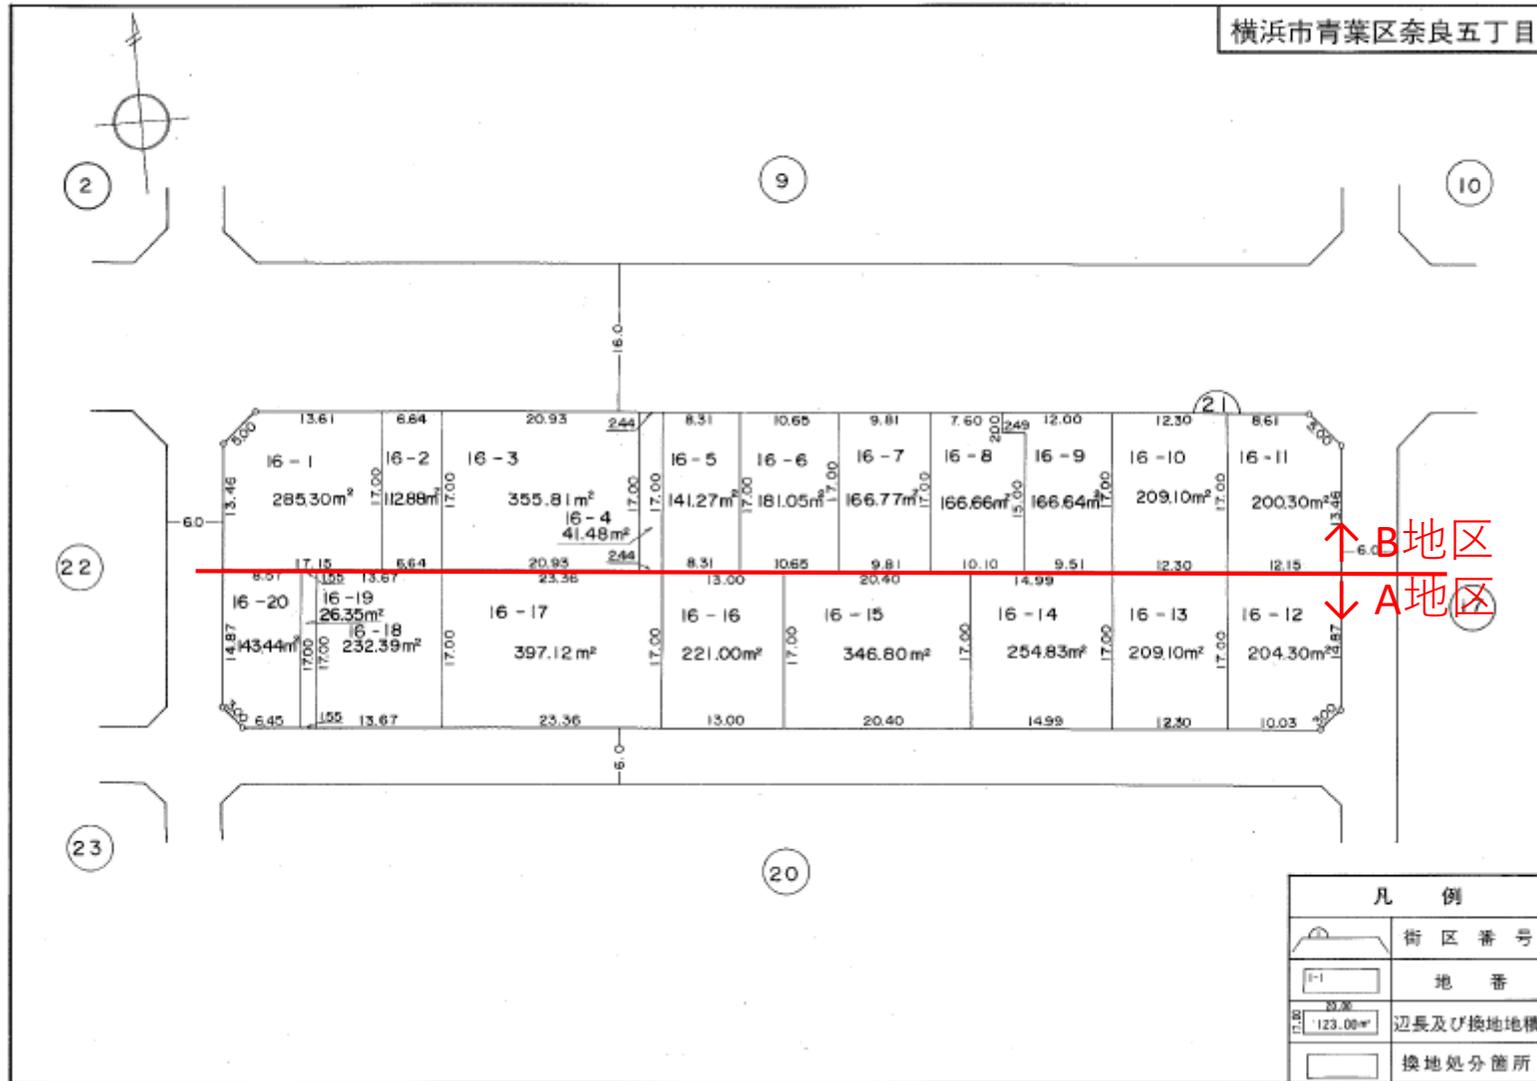


住宅・都市整備公団

横浜国際港都建設事業奈良土地区画整理事業

換 地 図

縮尺 五百分之一

横浜市青葉区奈良五丁目

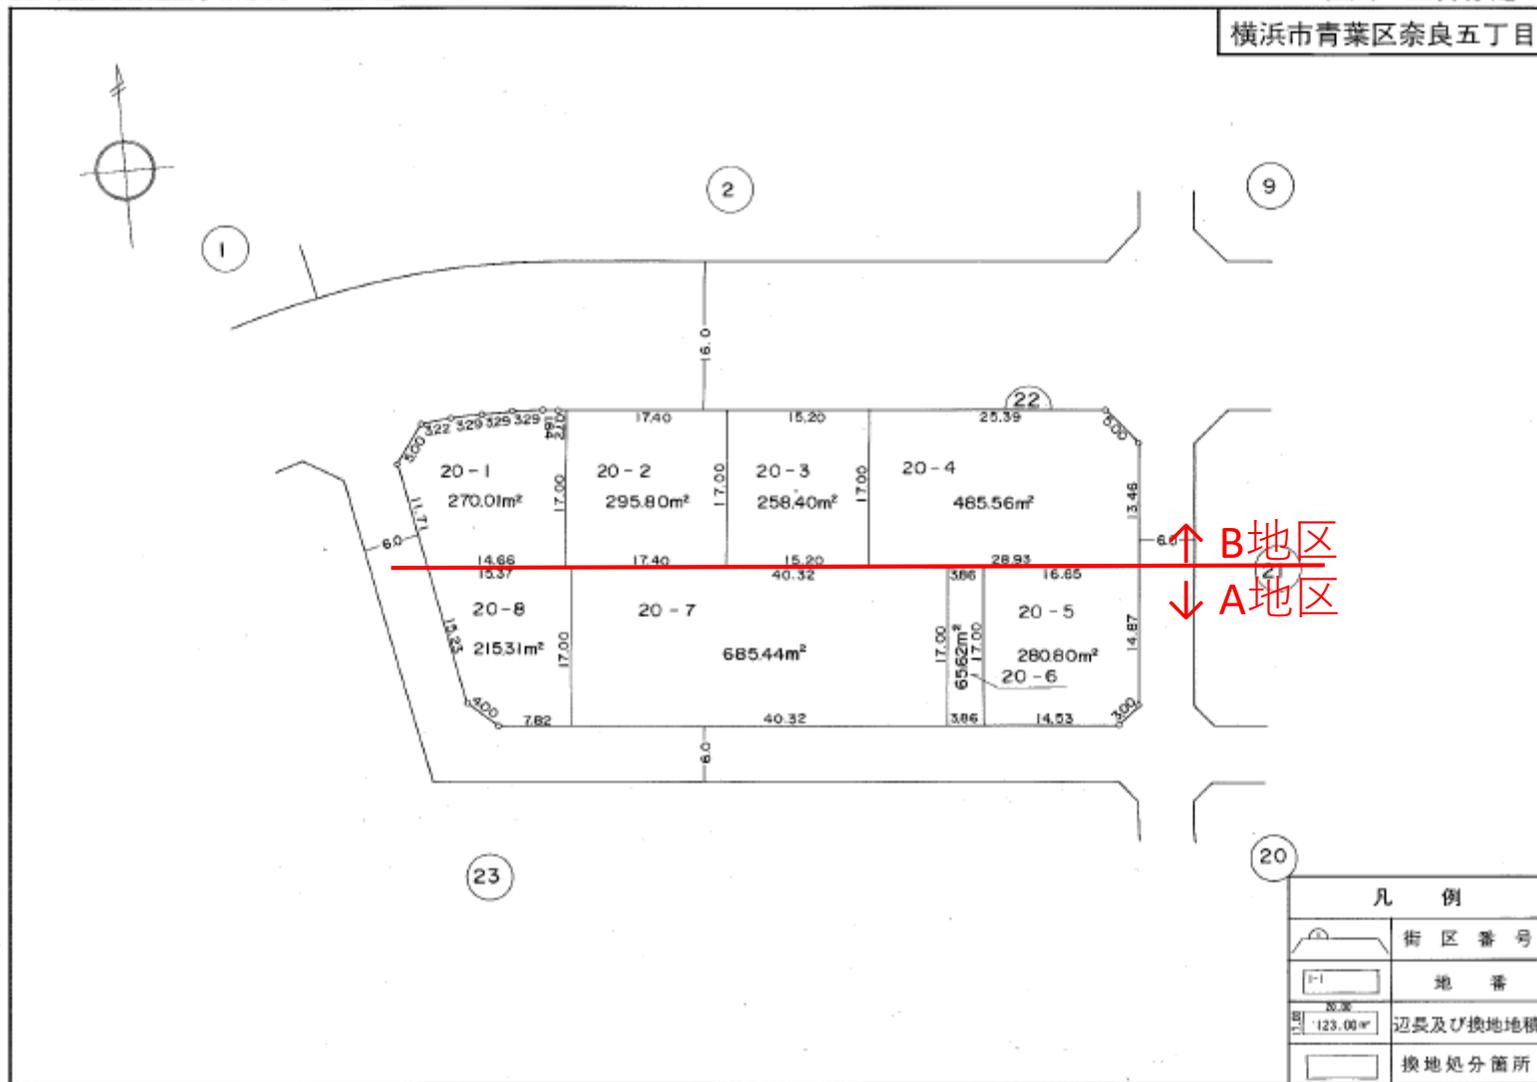


住宅・都市整備公団

横浜国際港都建設事業奈良土地区画整理事業

換地 図

縮尺 五百分之一

横浜市青葉区奈良五丁目

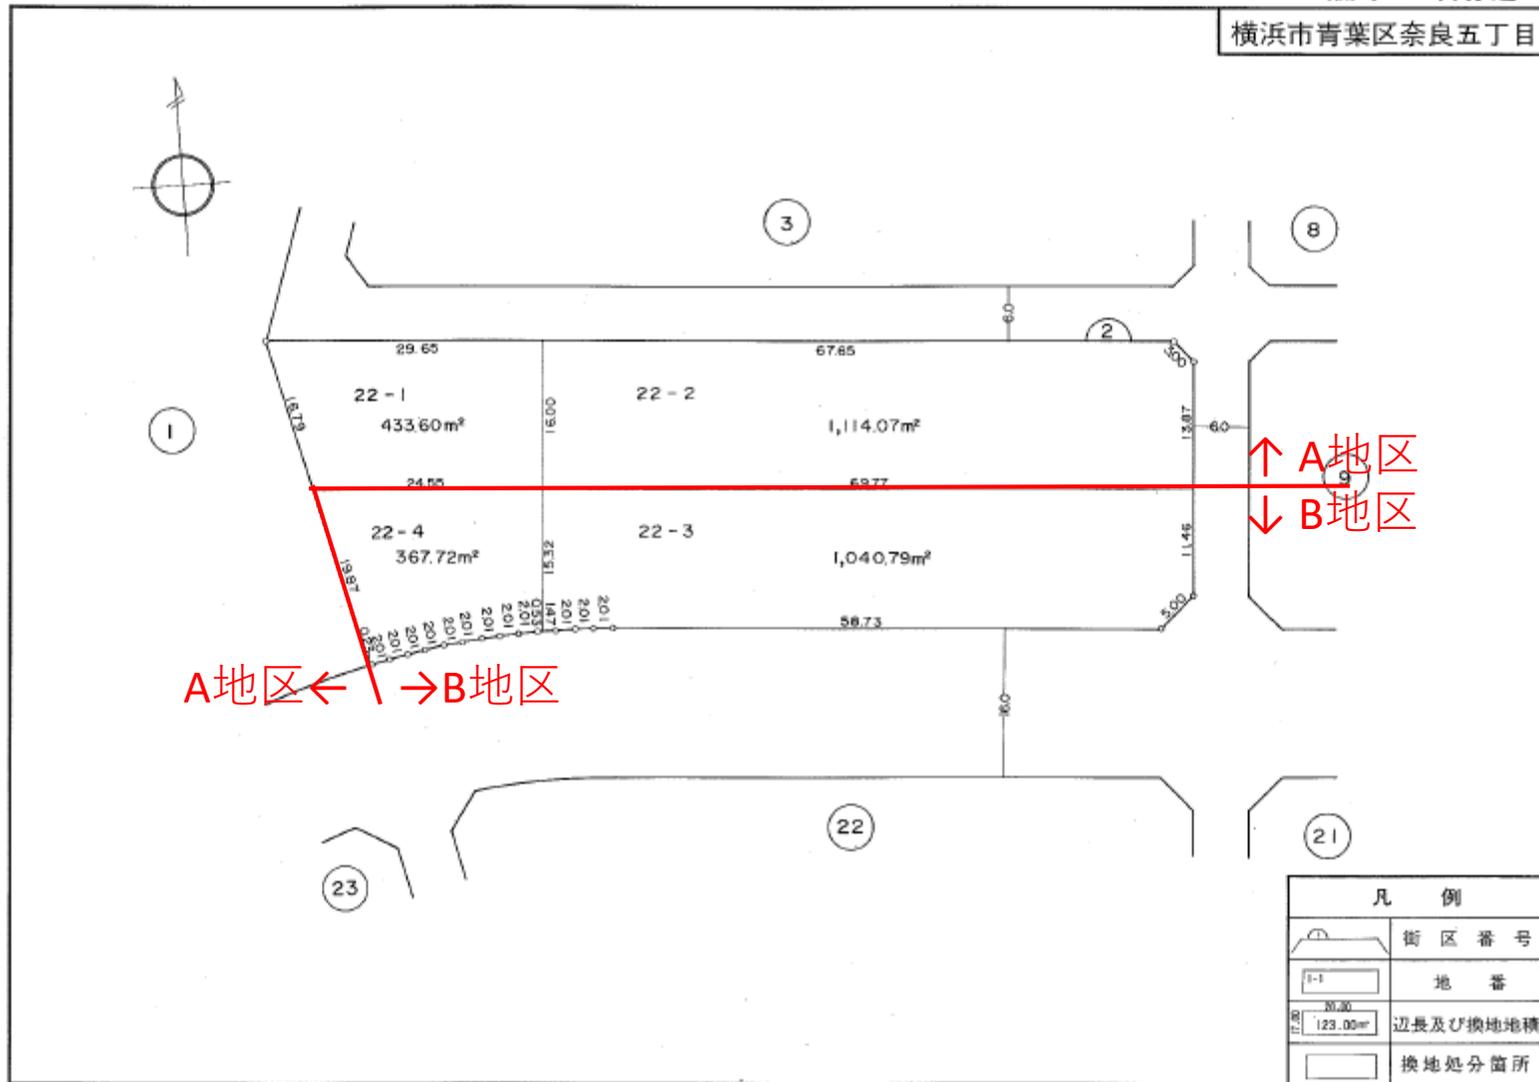

A地区 ← | → B地区

↑ A地区
↓ B地区

凡 例	
	街区番号
	地番
	辺長及び換地地積
	換地処分箇所


住宅・都市整備公団

横浜国際港都建設事業奈良土地区画整理事業

換地 図

縮尺 五百分之一

横浜市青葉区奈良五丁目

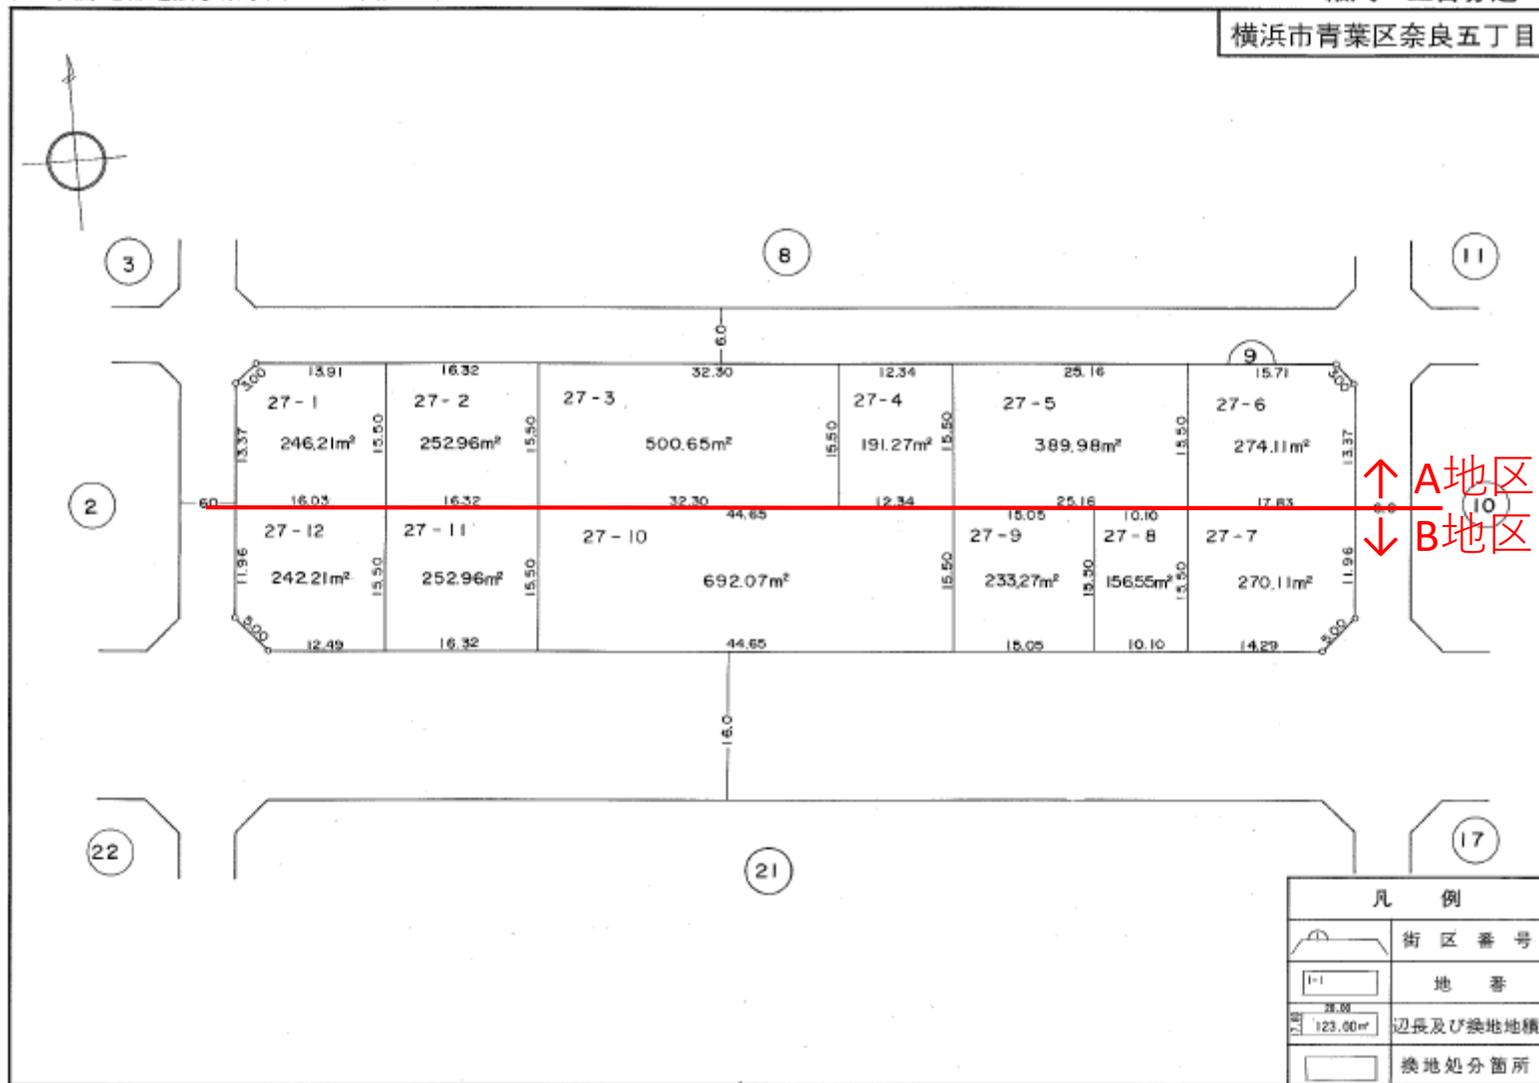

凡 例	
	街区番号
	地番
	辺長及び換地地積
	換地処分箇所


住宅・都市整備公団

横浜国際港都建設事業奈良土地区画整理事業

換 地 図

縮尺 五百分之一

横浜市青葉区奈良五丁目

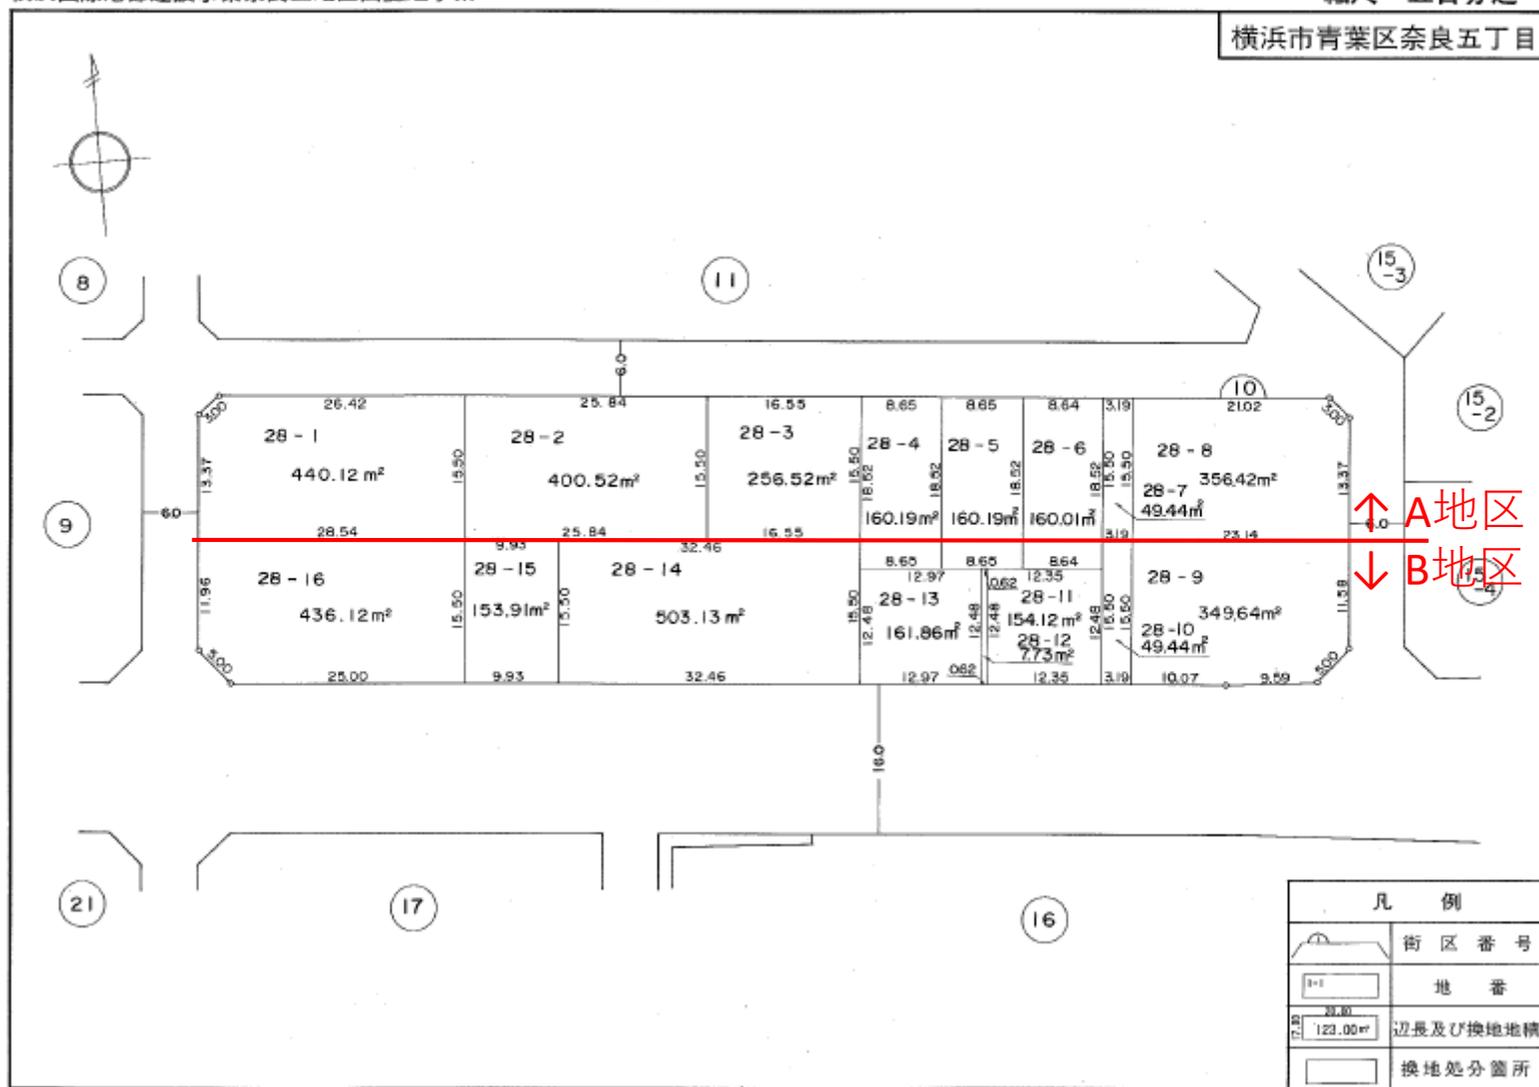

↑ A地区
↓ B地区

凡 例	
	街区番号
	地番
	辺長及び換地地積
	換地処分箇所


住宅・都市整備公団

横浜国際港都建設事業奈良土地区画整理事業

換地図

縮尺 五百分之一

横浜市青葉区奈良五丁目

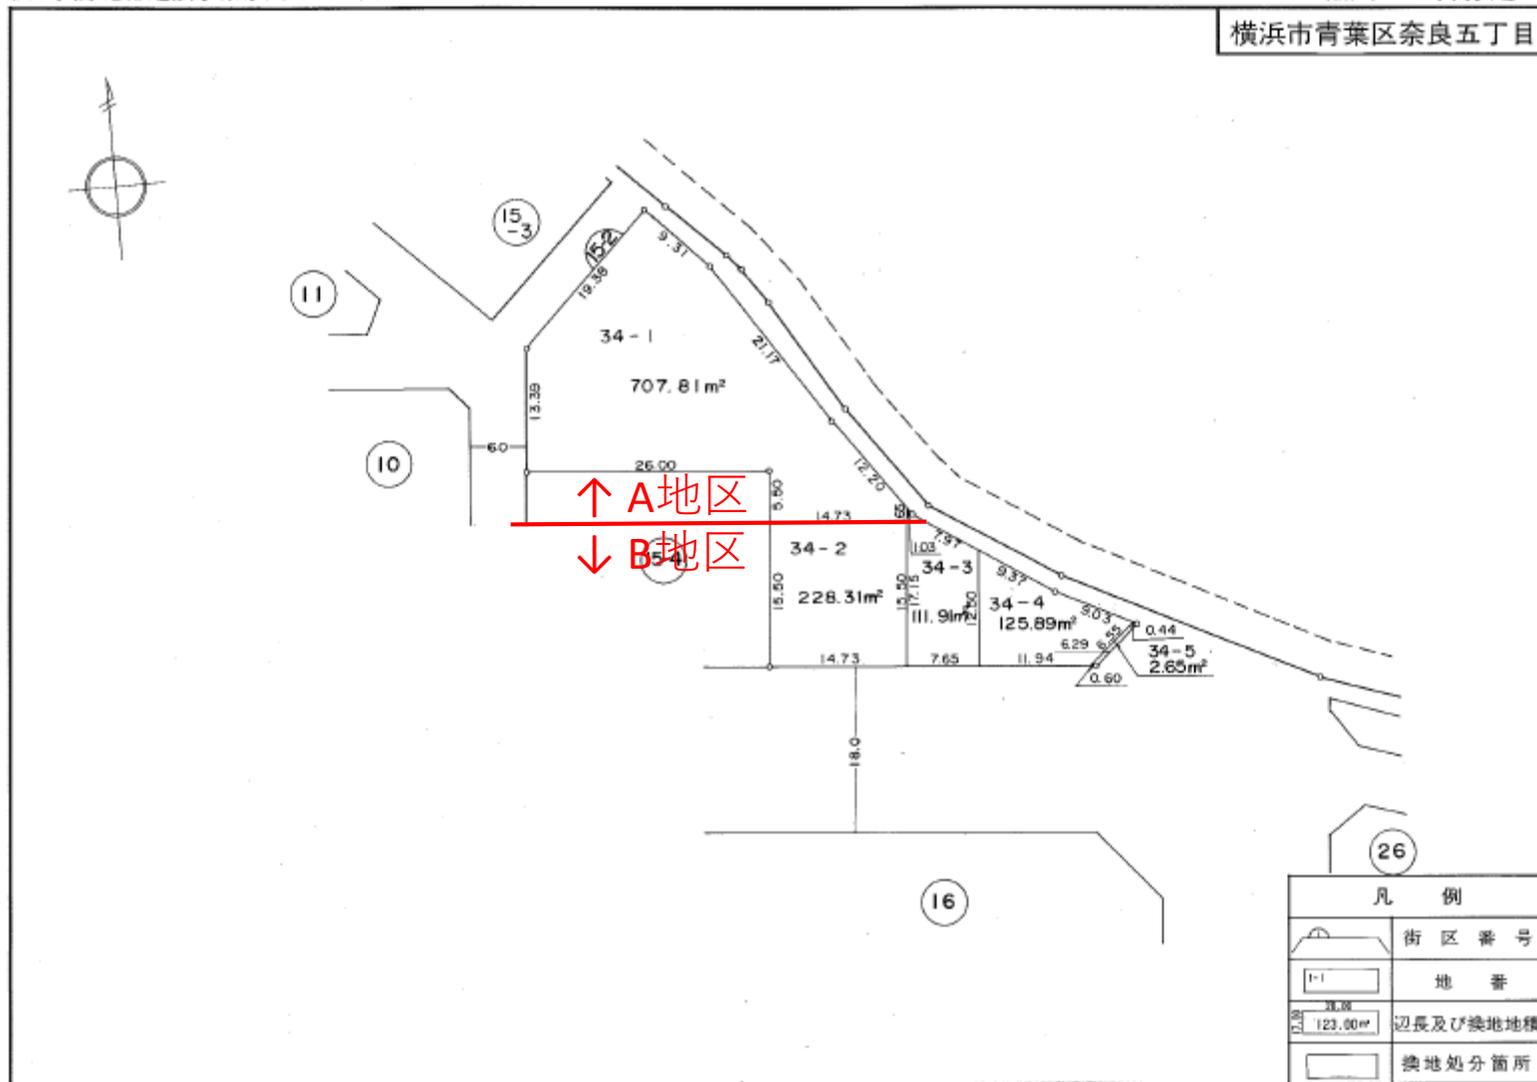


住宅・都市整備公団

横浜国際港都建設事業奈良土地区画整理事業

換 地 図

縮尺 五百分之一

横浜市青葉区奈良五丁目

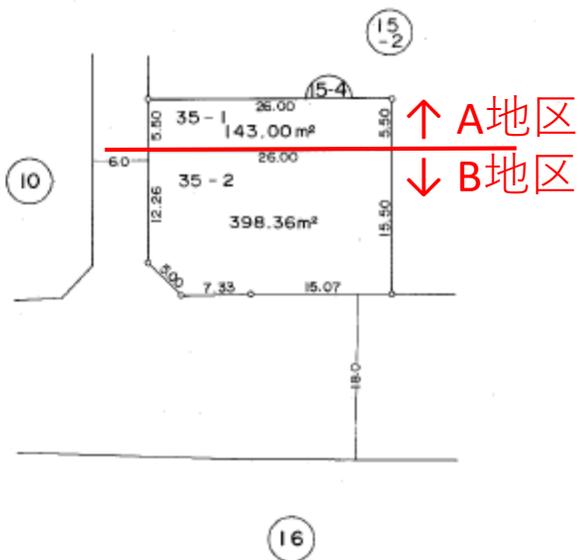

凡 例	
	街 区 番 号
	地 番
	辺長及び換地地積
	換地処分箇所

住宅・都市整備公団