


3 中川一～六丁目、牛久保二丁目、牛久保西一～四丁目

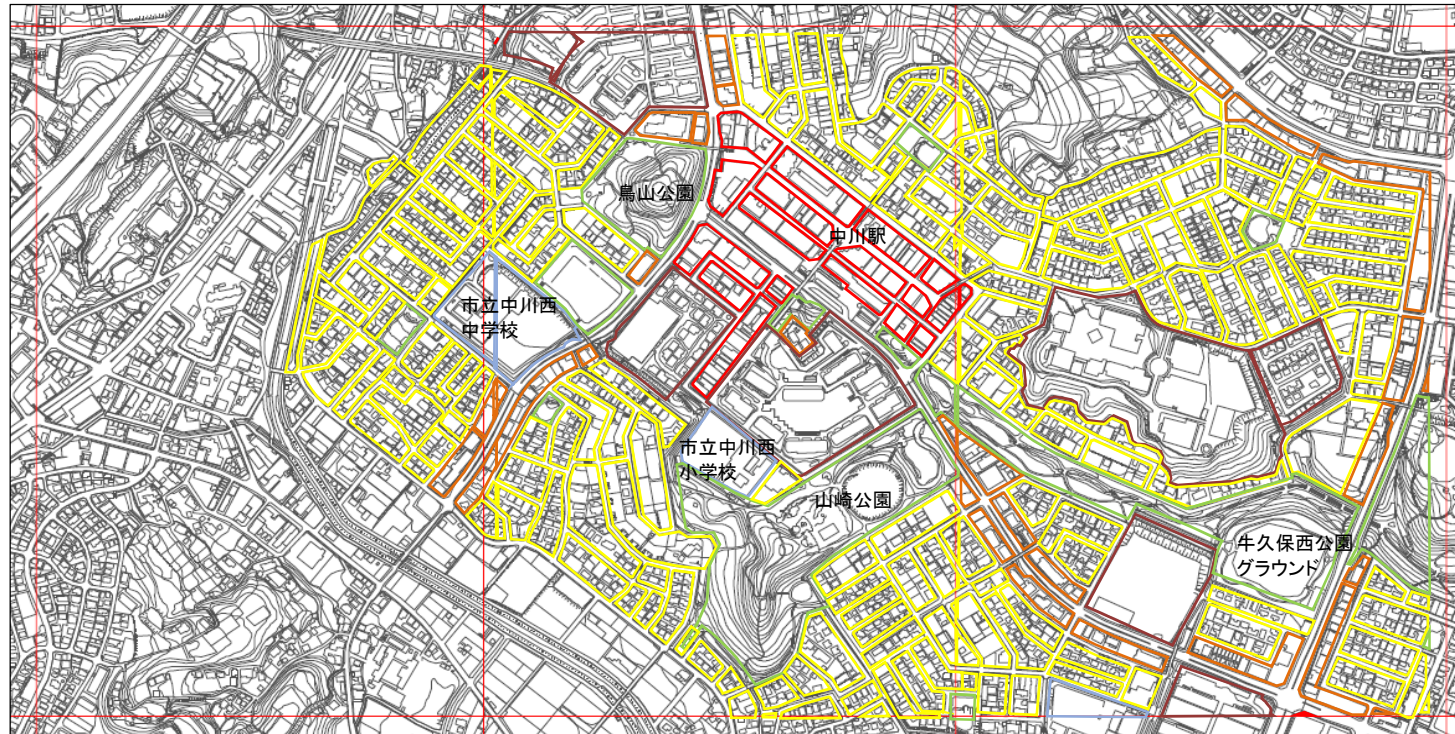

凡例	
<span style="display:inline-block; width:15px; height:15px; background-color:yellow; border:1px solid black;"></span> 一般住宅地区	<span style="display:inline-block; width:15px; height:15px; background-color:lightgreen; border:1px solid black;"></span> 公園
<span style="display:inline-block; width:15px; height:15px; background-color:orange; border:1px solid black;"></span> 共同住宅地区	<span style="display:inline-block; width:15px; height:15px; background-color:lightblue; border:1px solid black;"></span> 教育施設(小中高)
<span style="display:inline-block; width:15px; height:15px; background-color:purple; border:1px solid black;"></span> 工場倉庫地区	<span style="display:inline-block; width:15px; height:15px; background-color:gray; border:1px solid black;"></span> 牛久保配水池、港北配水池、北部工場
<span style="display:inline-block; width:15px; height:15px; background-color:pink; border:1px solid black;"></span> 近隣センター	
<span style="display:inline-block; width:15px; height:15px; background-color:red; border:1px solid black;"></span> 駅前センター・タウンセンター	
<span style="display:inline-block; width:15px; height:15px; background-color:brown; border:1px solid black;"></span> 計画建設用地	

横浜市建築局都市計画基本図データ(地図情報レベル2500)により作成  
横浜市地形図複製承認番号 平28建都計第9042号