

平成 29 年 7 月 25 日
認 可 公 告

平成 30 年 2 月 15 日
加 入 公 告

東急若草台分譲地

建築協定区域図




凡例

建築協定区域（建築
協定区域隣接地を除く）

建築協定区域隣接地

平成 30 年 6 月 25 日
加 入 公 告

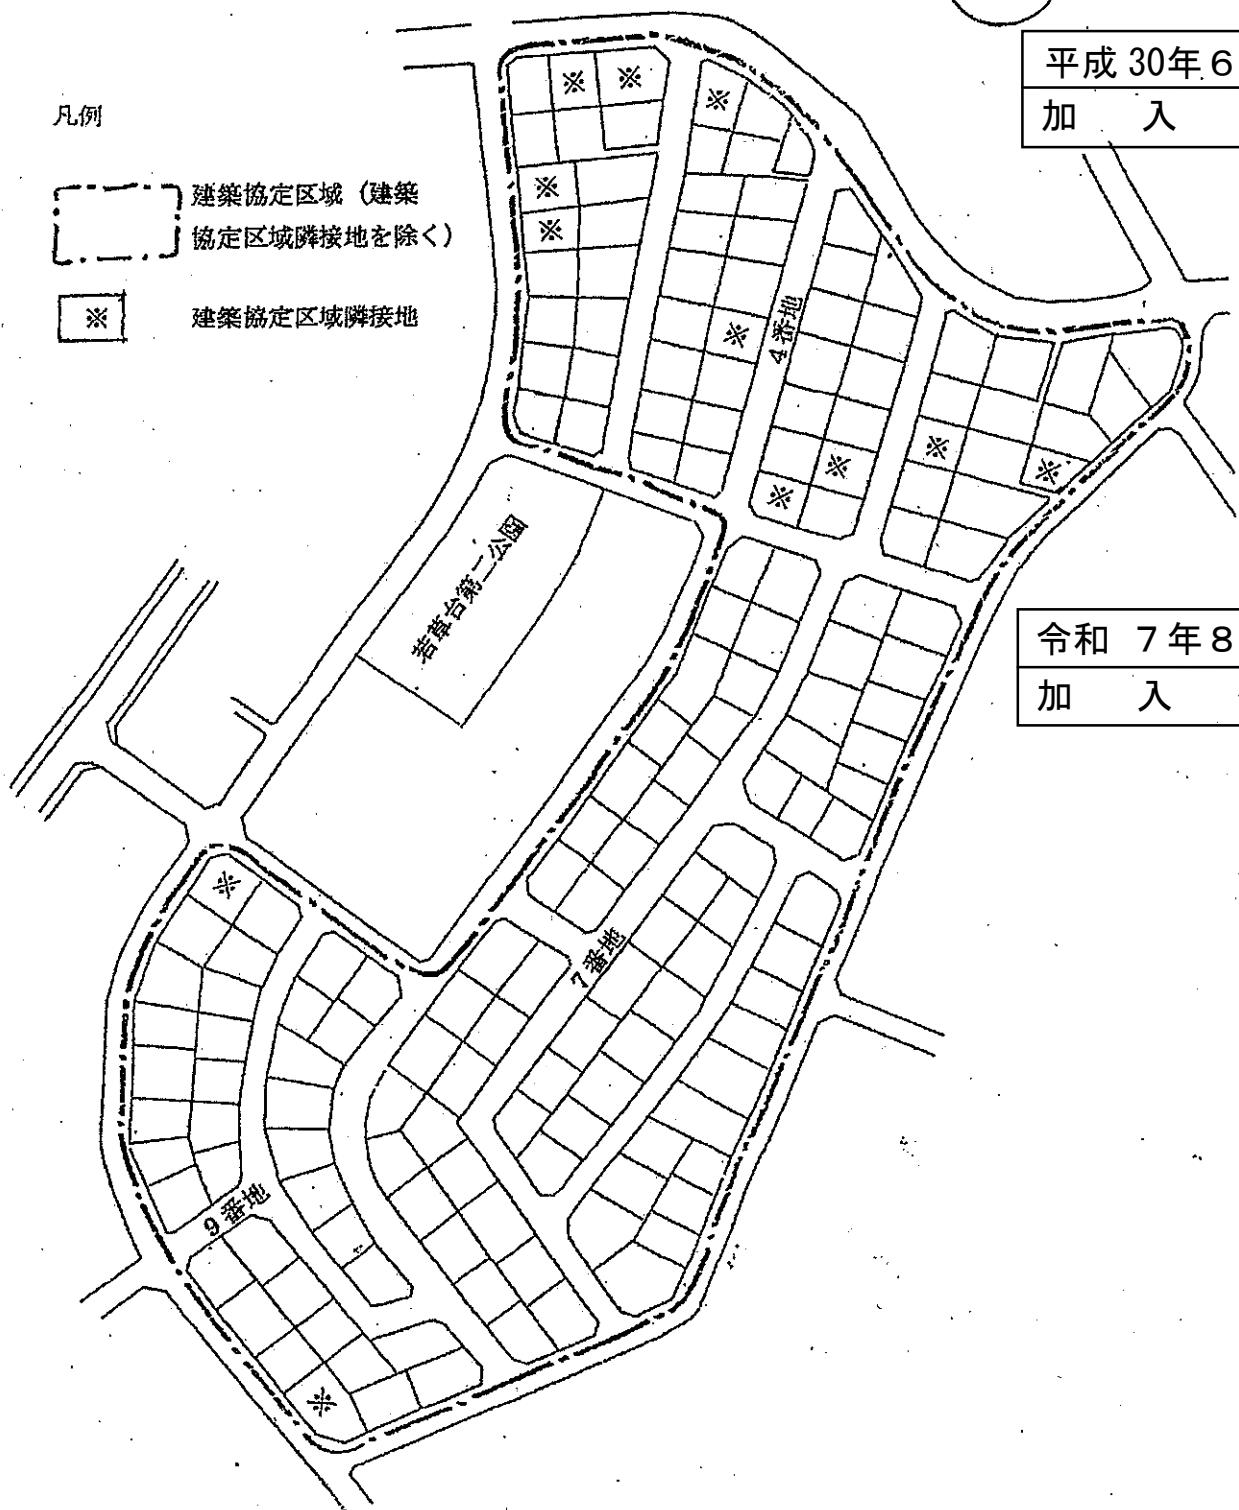

令和 7 年 8 月 25 日
加 入 公 告