



美しが丘住宅B地区 建築協定区域図

地番 35番

土地の所在 美しが丘丁目

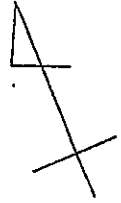

- ... 建築協定区域 (建築協定区域隣接地を除く)
- ... 建築協定区域隣接地

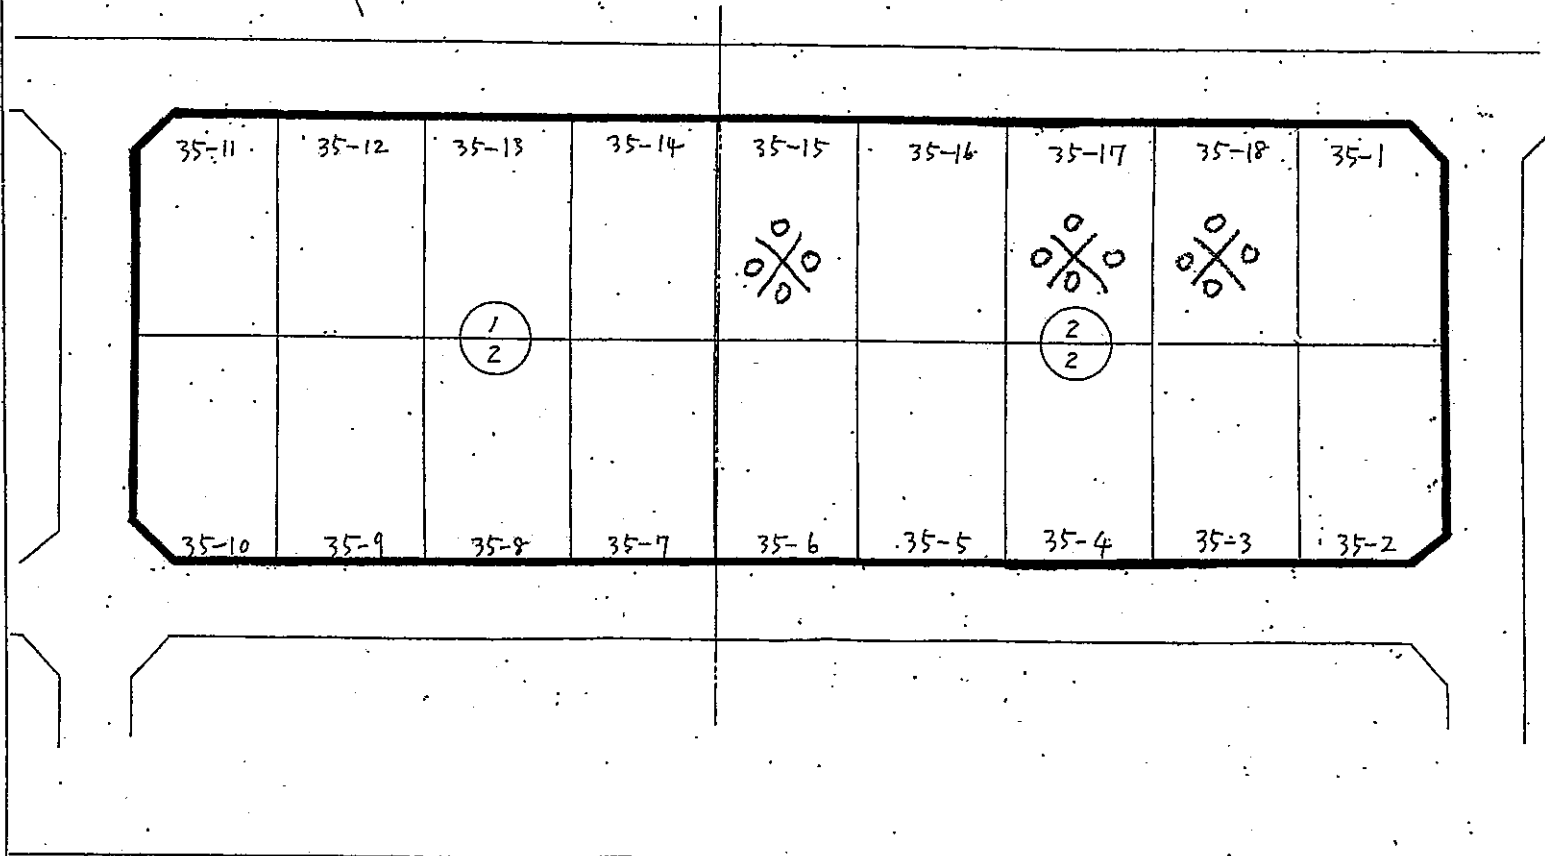

平成26年5月2日
認可公告

令和元年5月24日
加入公告