




東戸塚グリーンタウン建築協定区域図

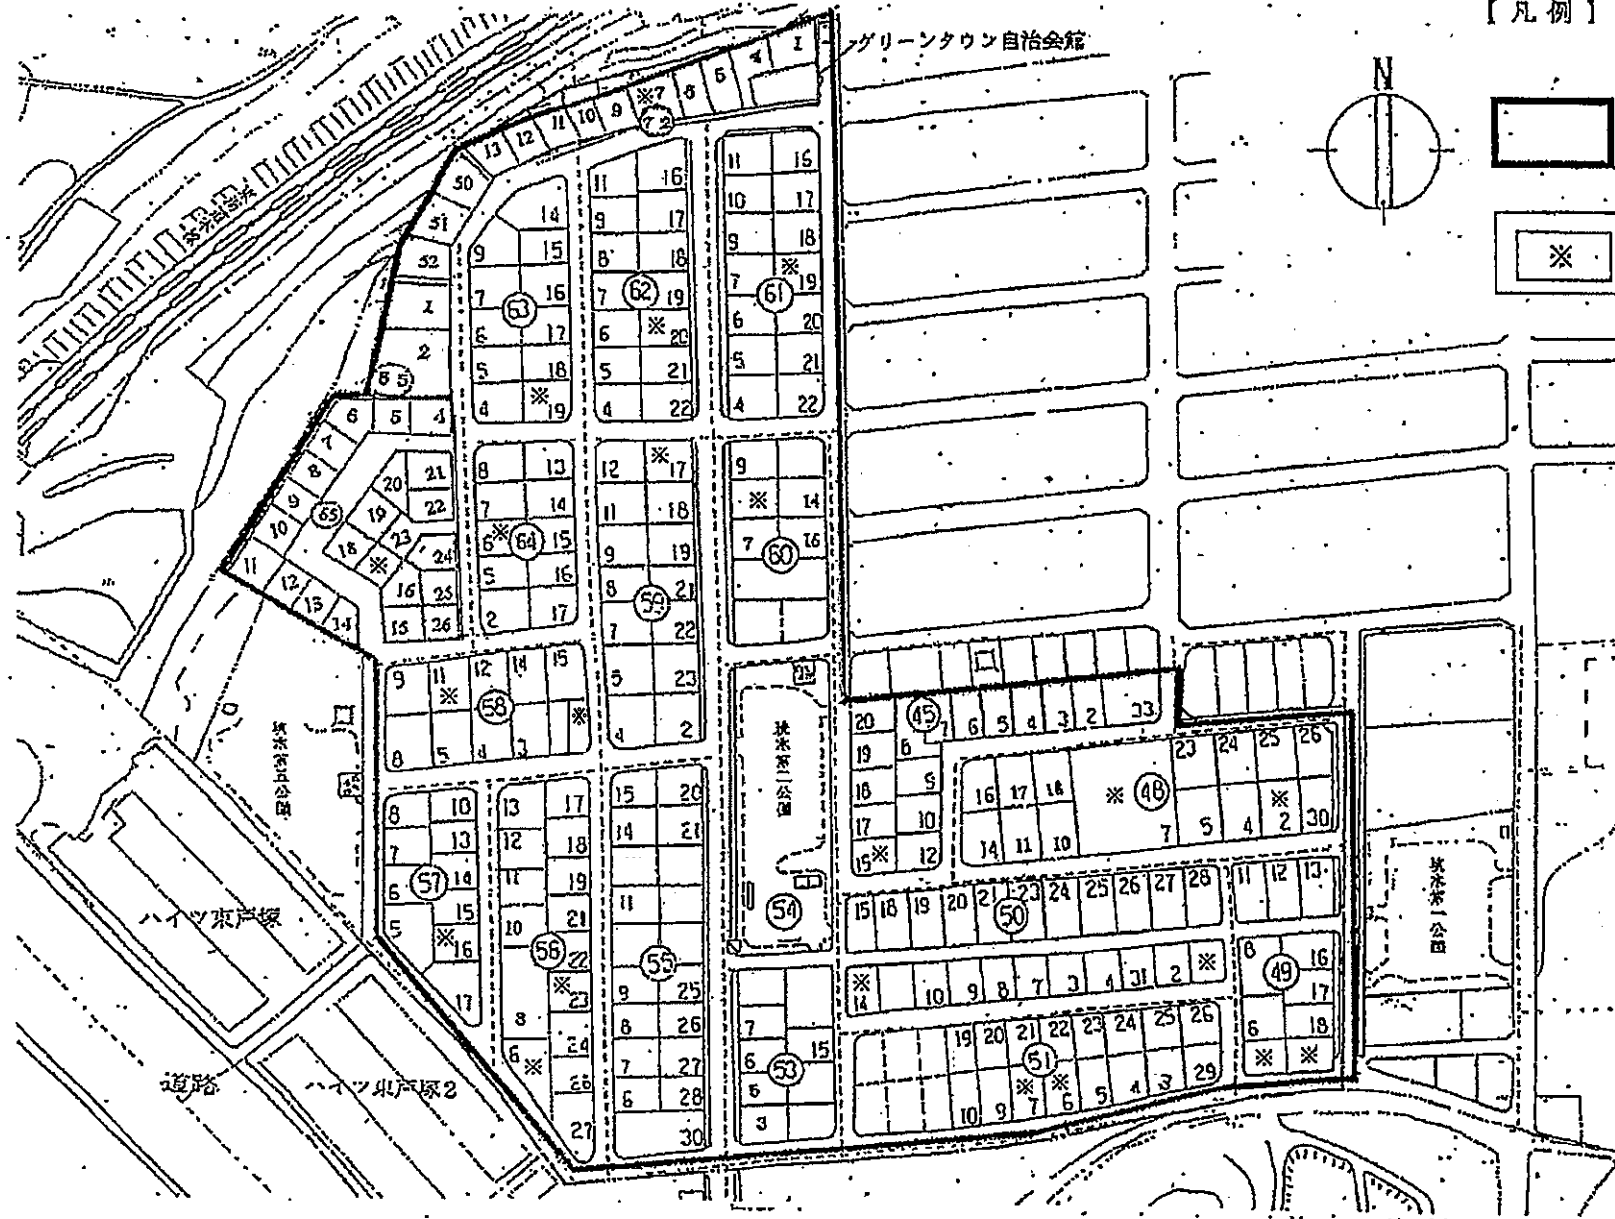


【凡例】

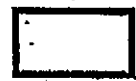

建築協定区域
(建築協定区域外は、緑ヶ丘公園及び東戸塚グリーンタウン自治会館を除く)

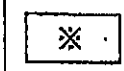

※ : 建築協定区域隣接地

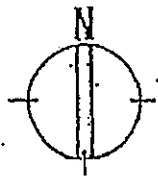

- 平成26年7月25日
認可公告
- 平成27年12月4日
加入公告
- 平成28年5月25日
加入公告
- 平成28年9月15日
加入公告
- 平成28年9月15日
加入公告
- 令和元年5月24日
加入公告
- 令和2年7月22日
加入公告
- 令和3年10月5日
加入公告