
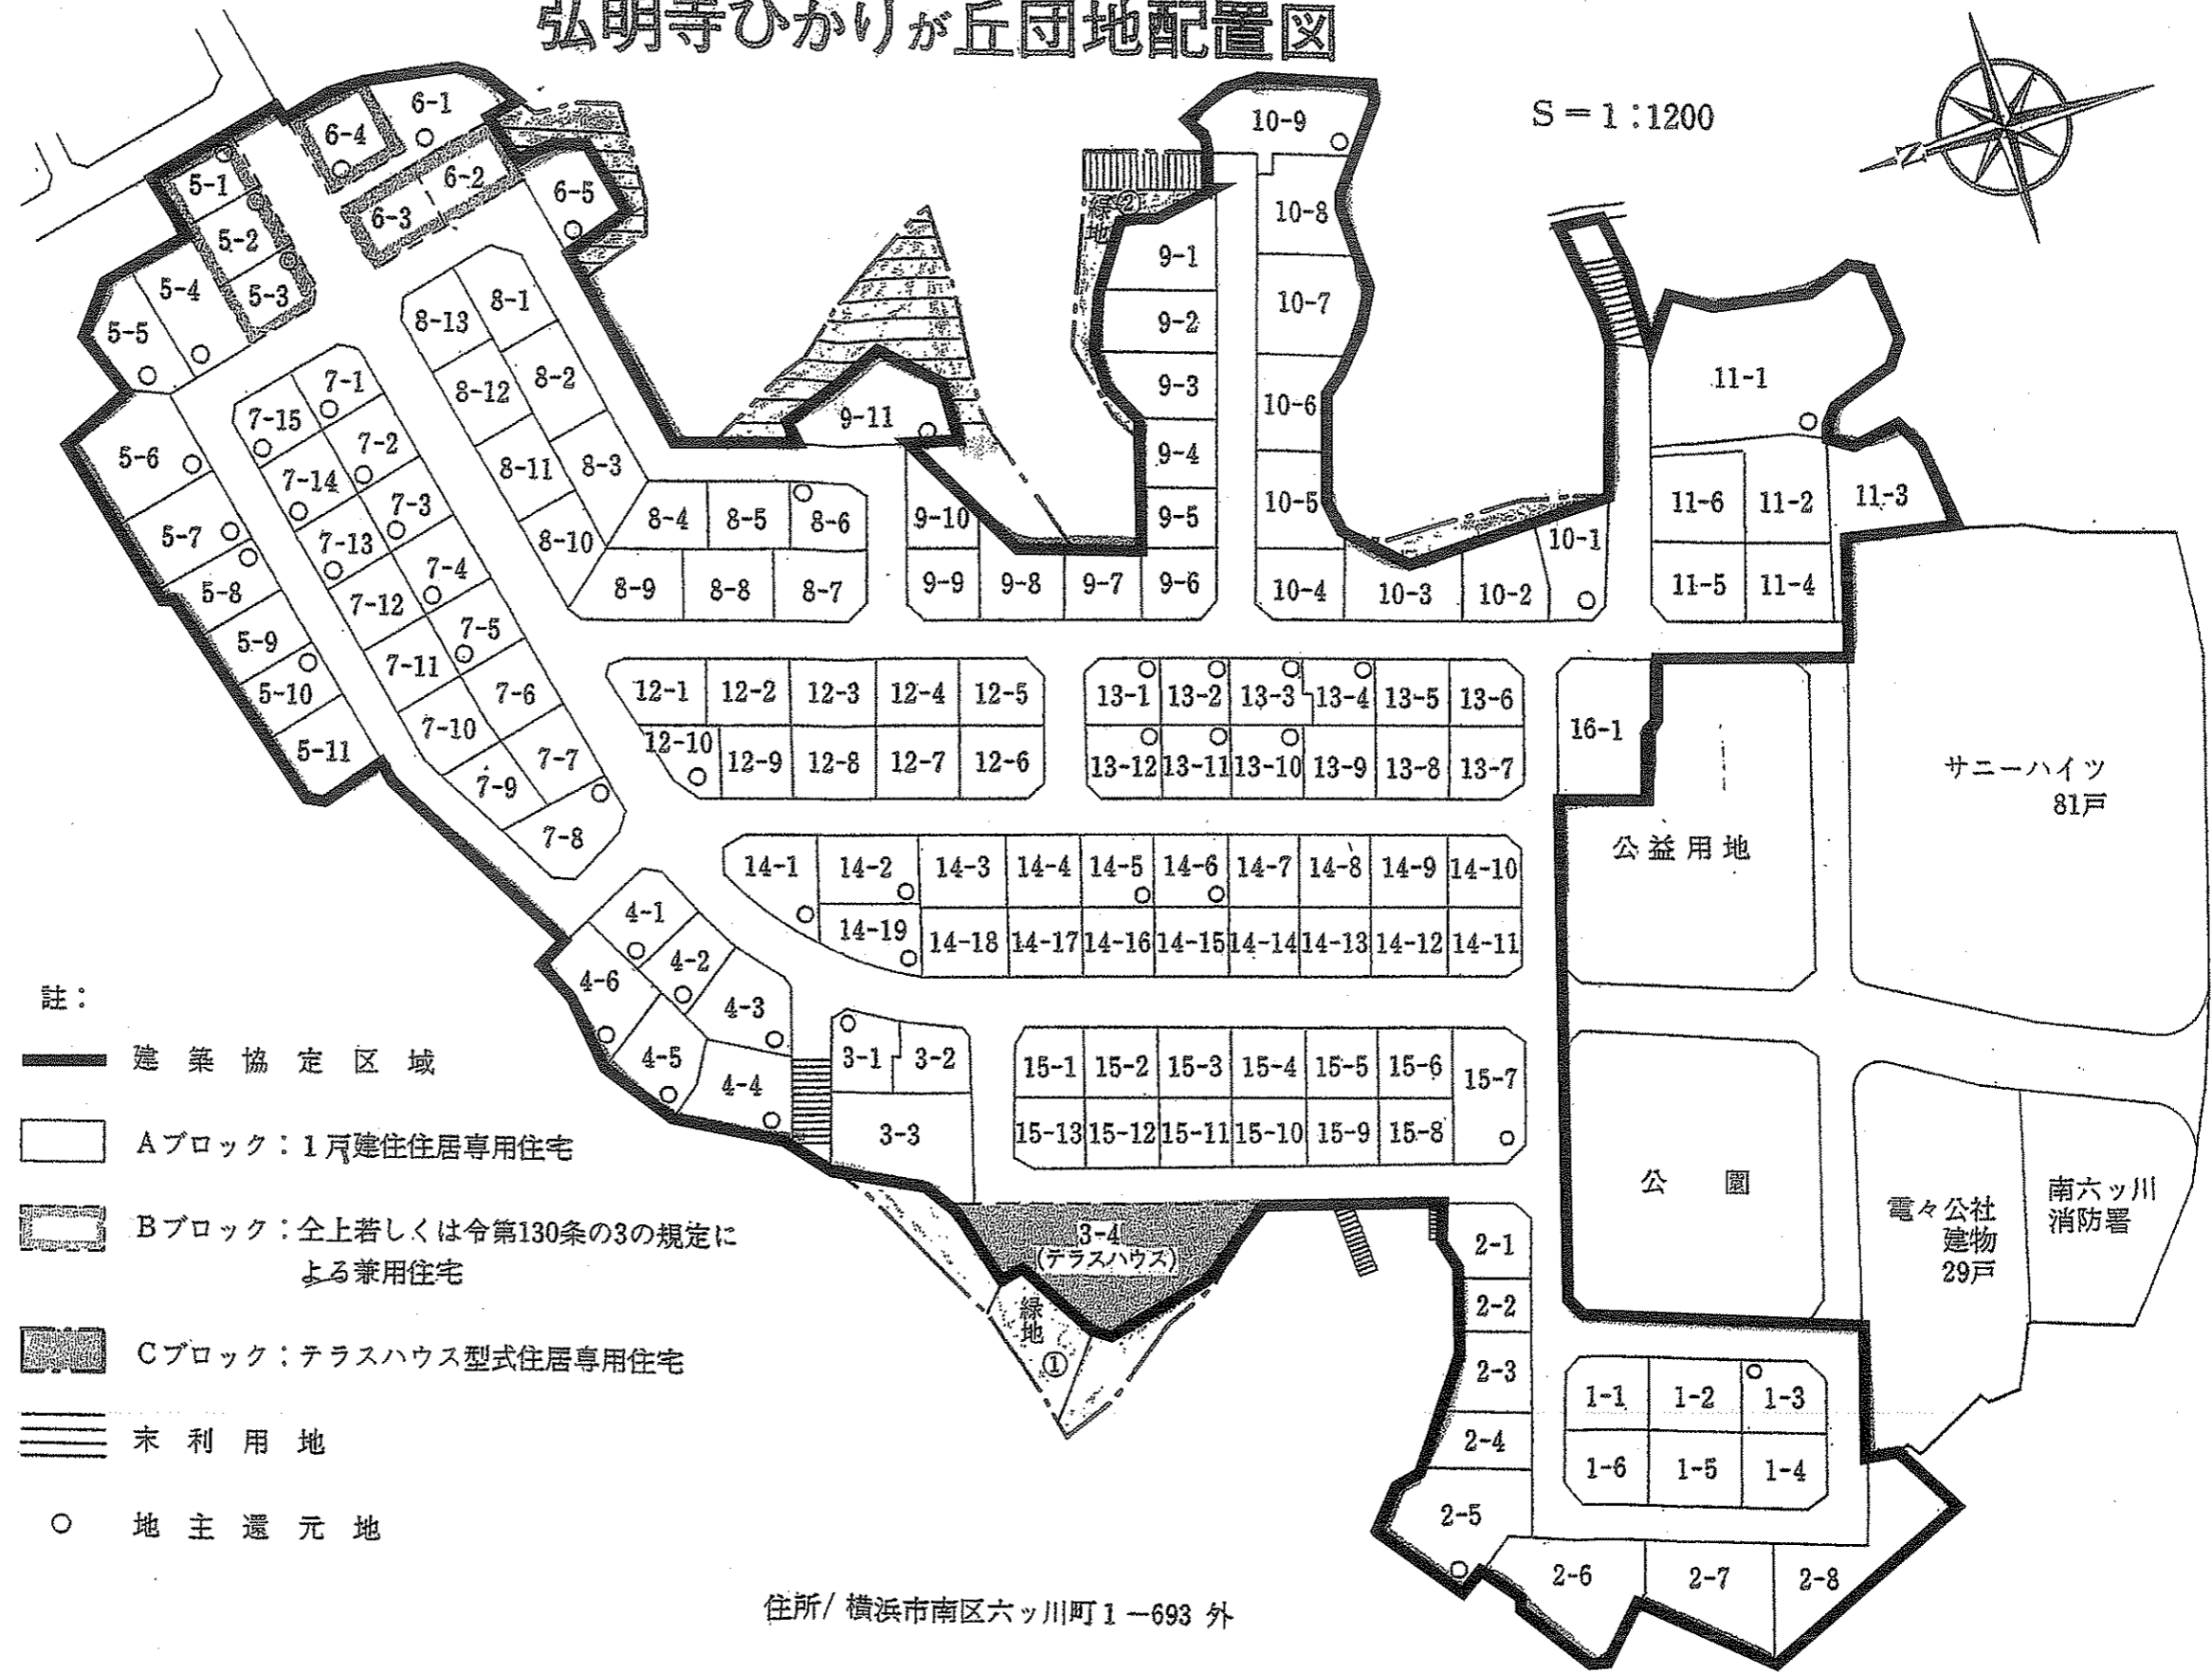


弘明寺ひかりが丘団地配置図

S = 1 : 1200

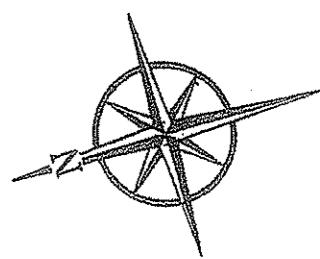

- 註：
- 建築協定区域
 - Aブロック：1戸建住居専用住宅
 - Bブロック：全上若しくは令第130条の3の規定による兼用住宅
 - Cブロック：テラスハウス型式住居専用住宅
 - 未利用地
 - 地主還元地

住所/ 横浜市南区六ッ川町1-693 外

県道