


藤和フレッシュタウン上大岡 建築協定 区域図

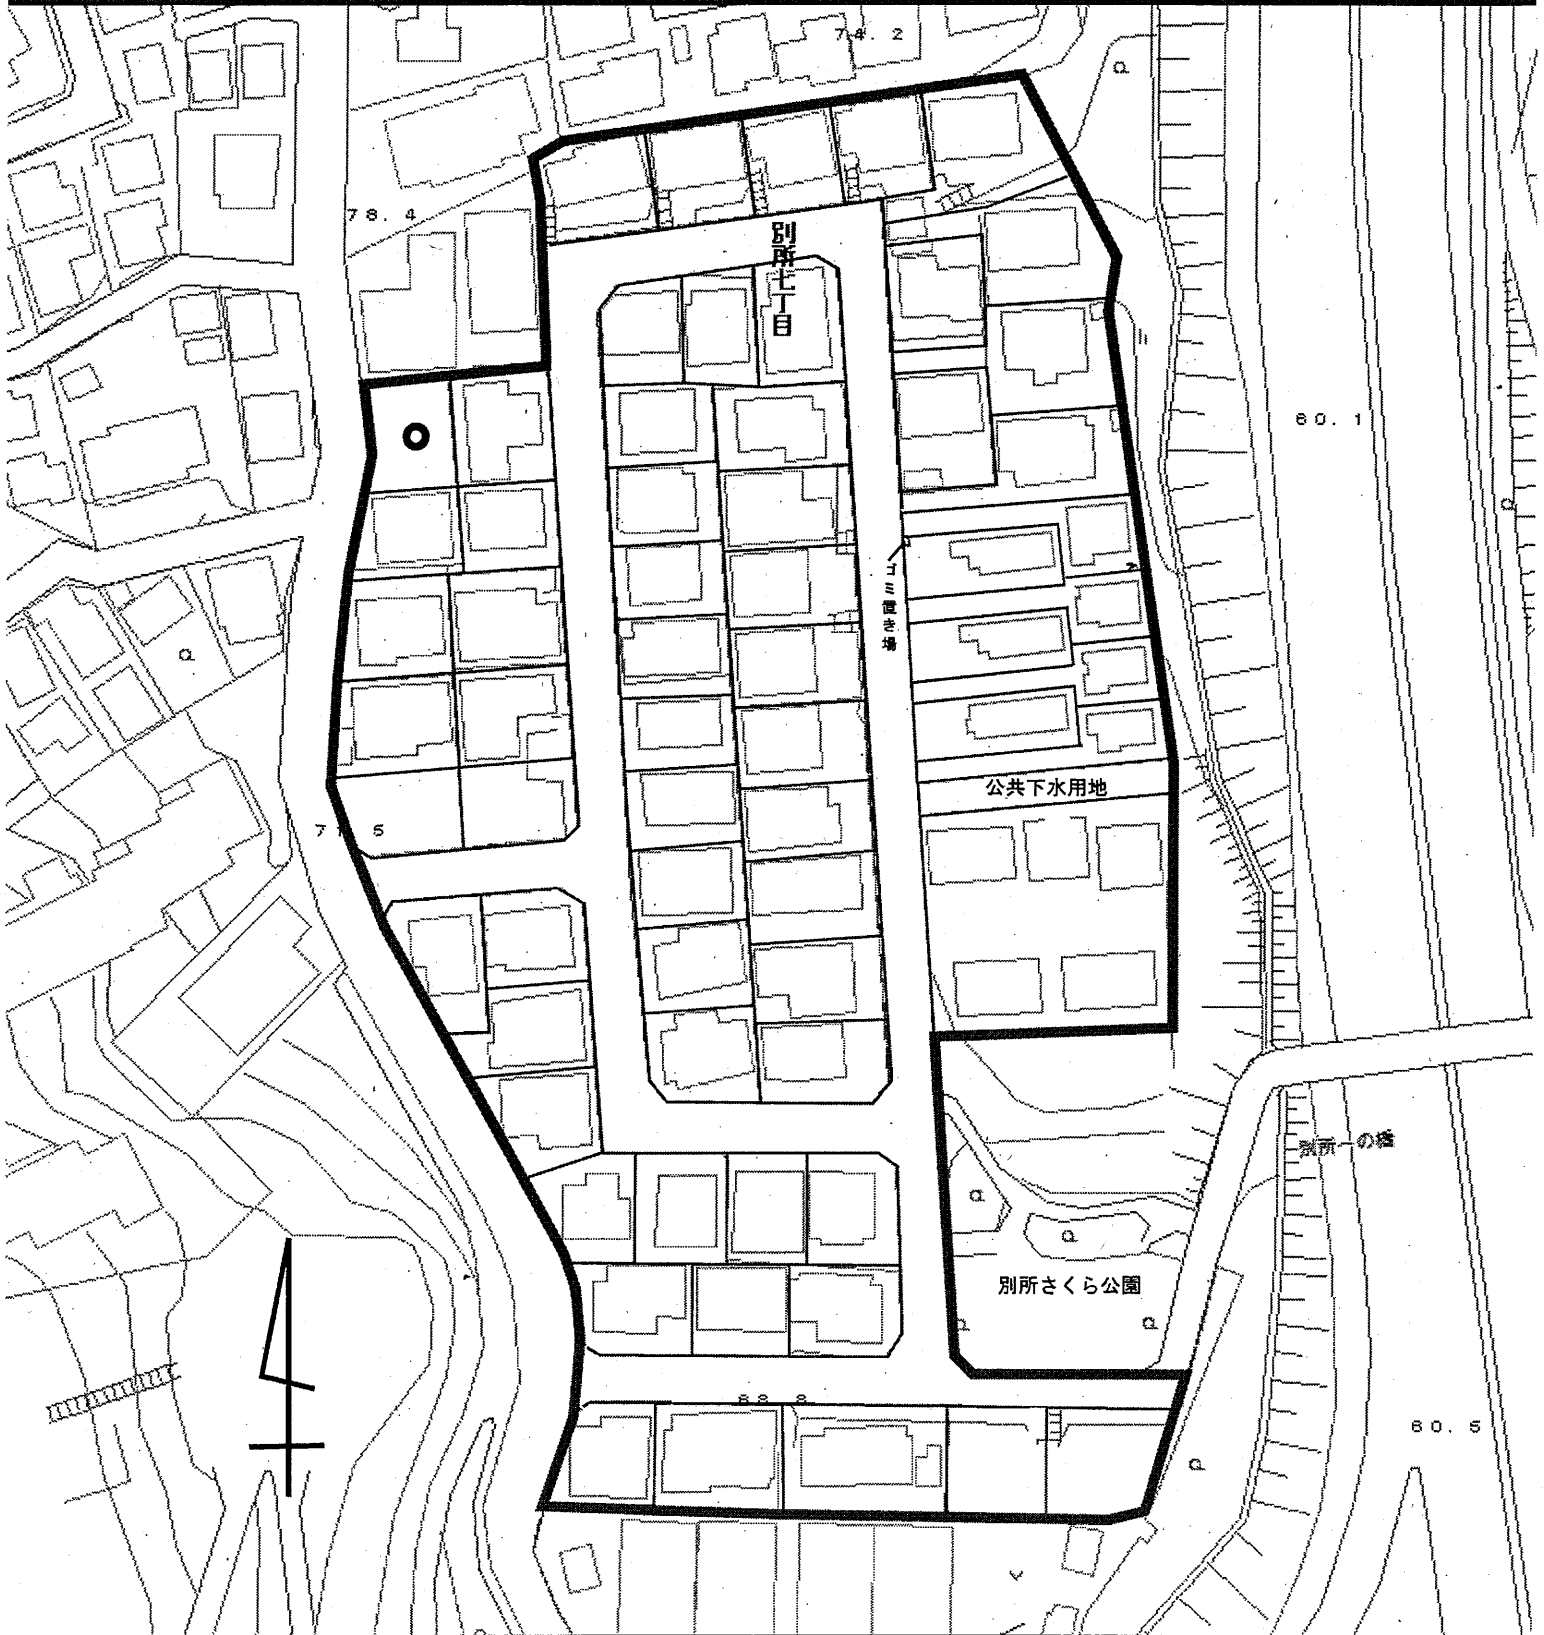

凡例



: 建築協定区域
(建築協定区域隣接地、ゴミ置き場、
公共下水用地を除く)



: 建築協定区域隣接地