


Lプラザ周辺地区建築協定区域図

H22年 7月 5日  
認可 公 告

H27年 3月 5日  
加 入 公 告

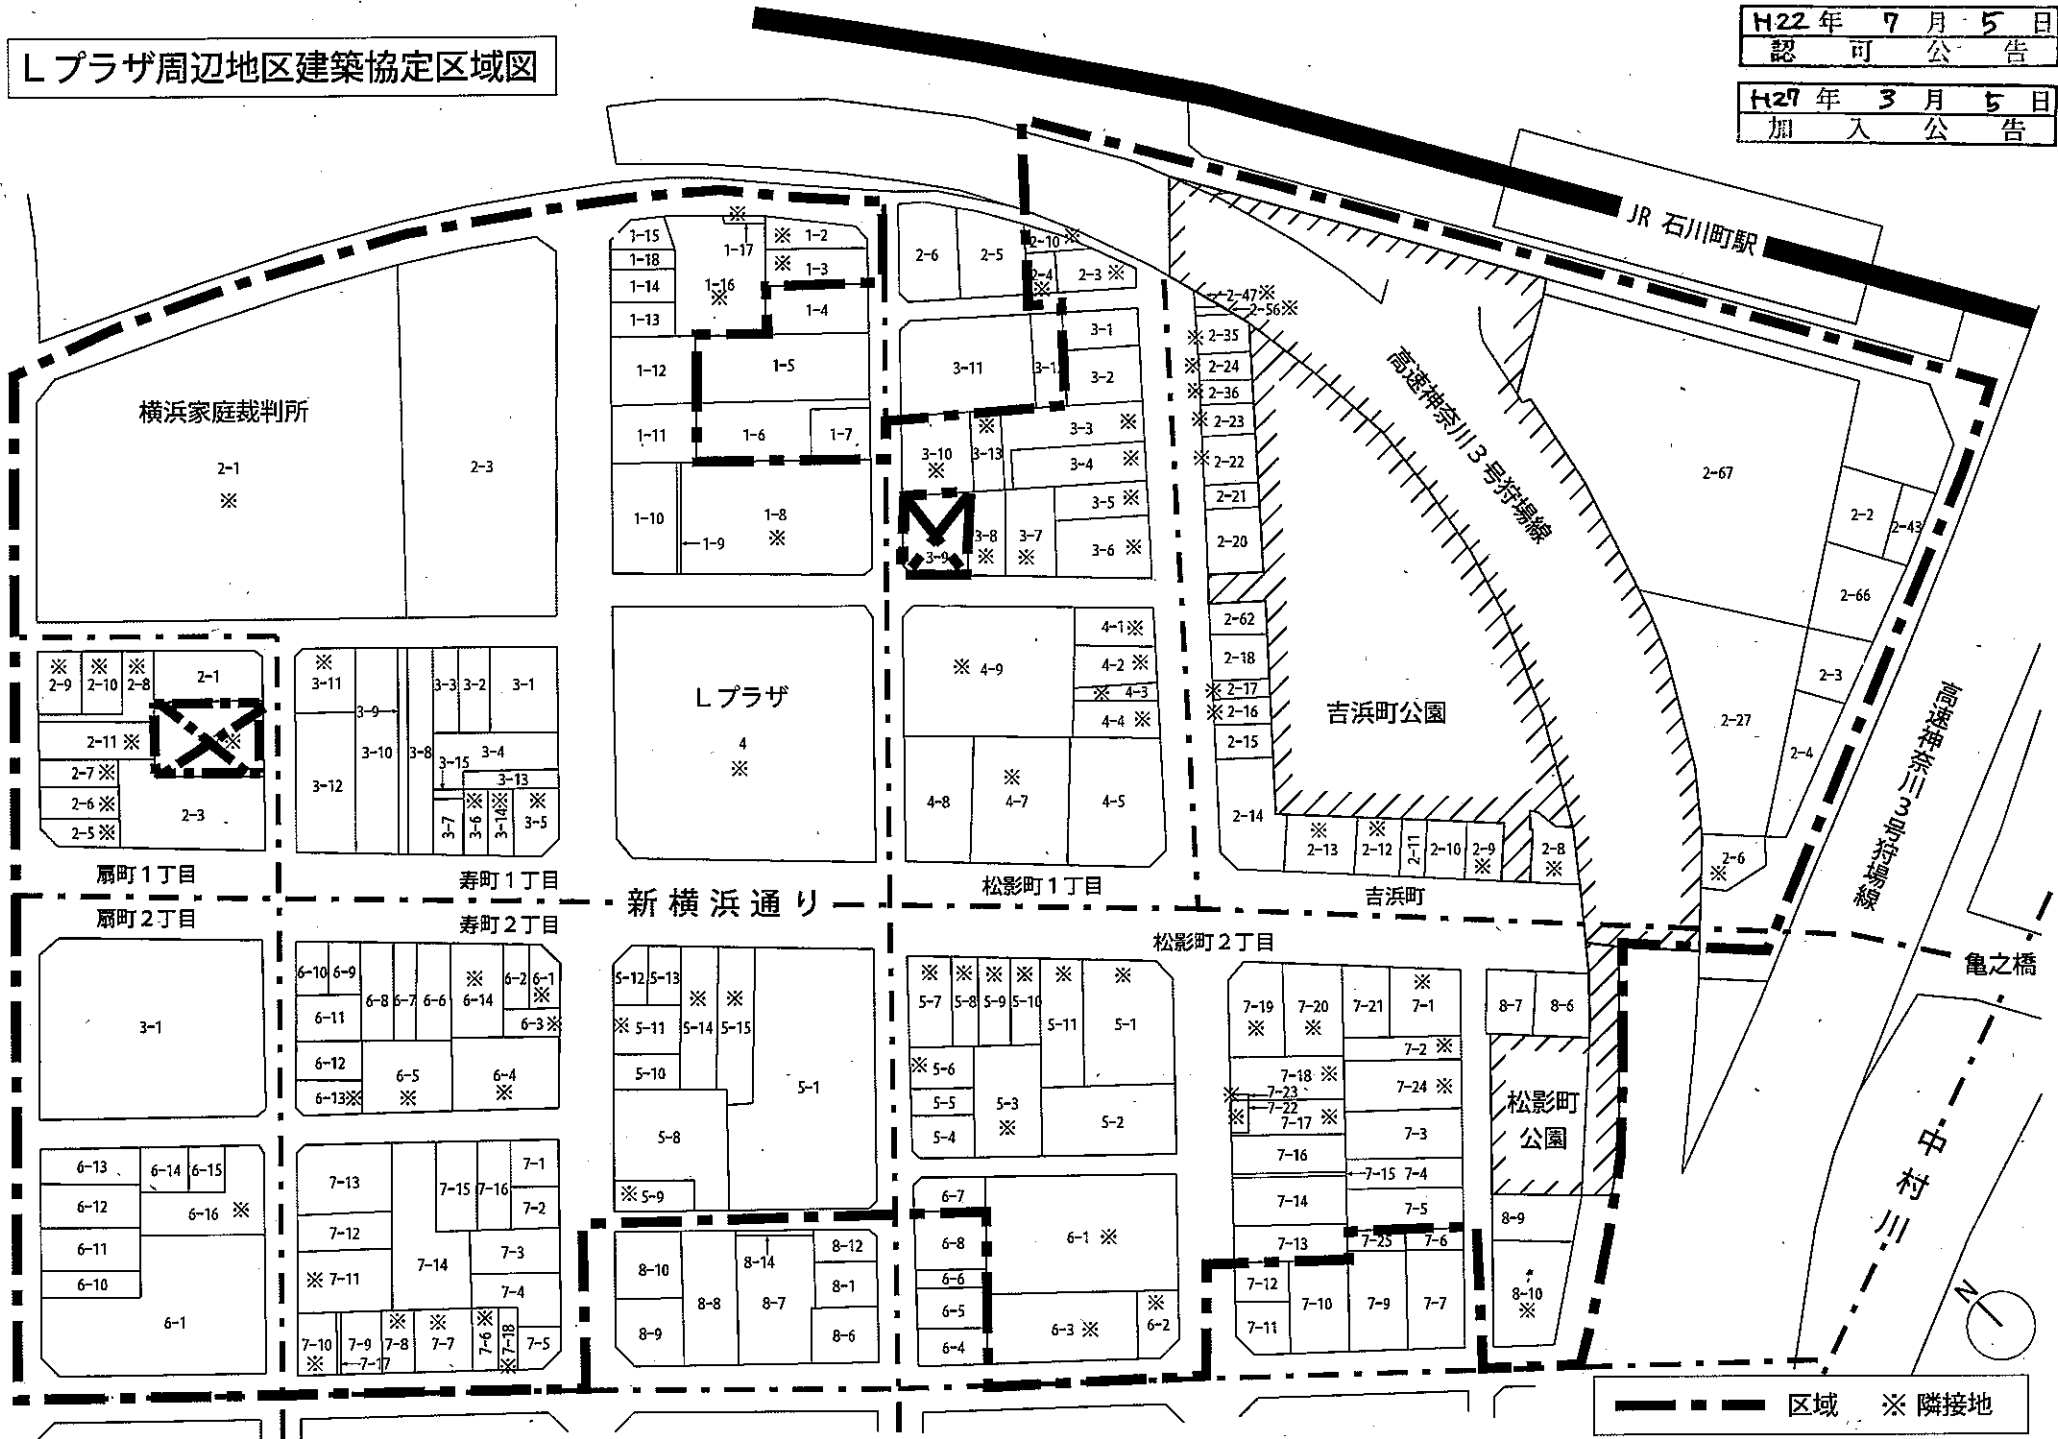

区域 ※隣接地