


345 南舞岡一丁目・二丁目住宅地区建築協定区域


H10年 4月 24日
認可公告


H26年 12月 29日
加入公告

H30年 9月 5日
加入公告


R6年 10月 25日
加入公告

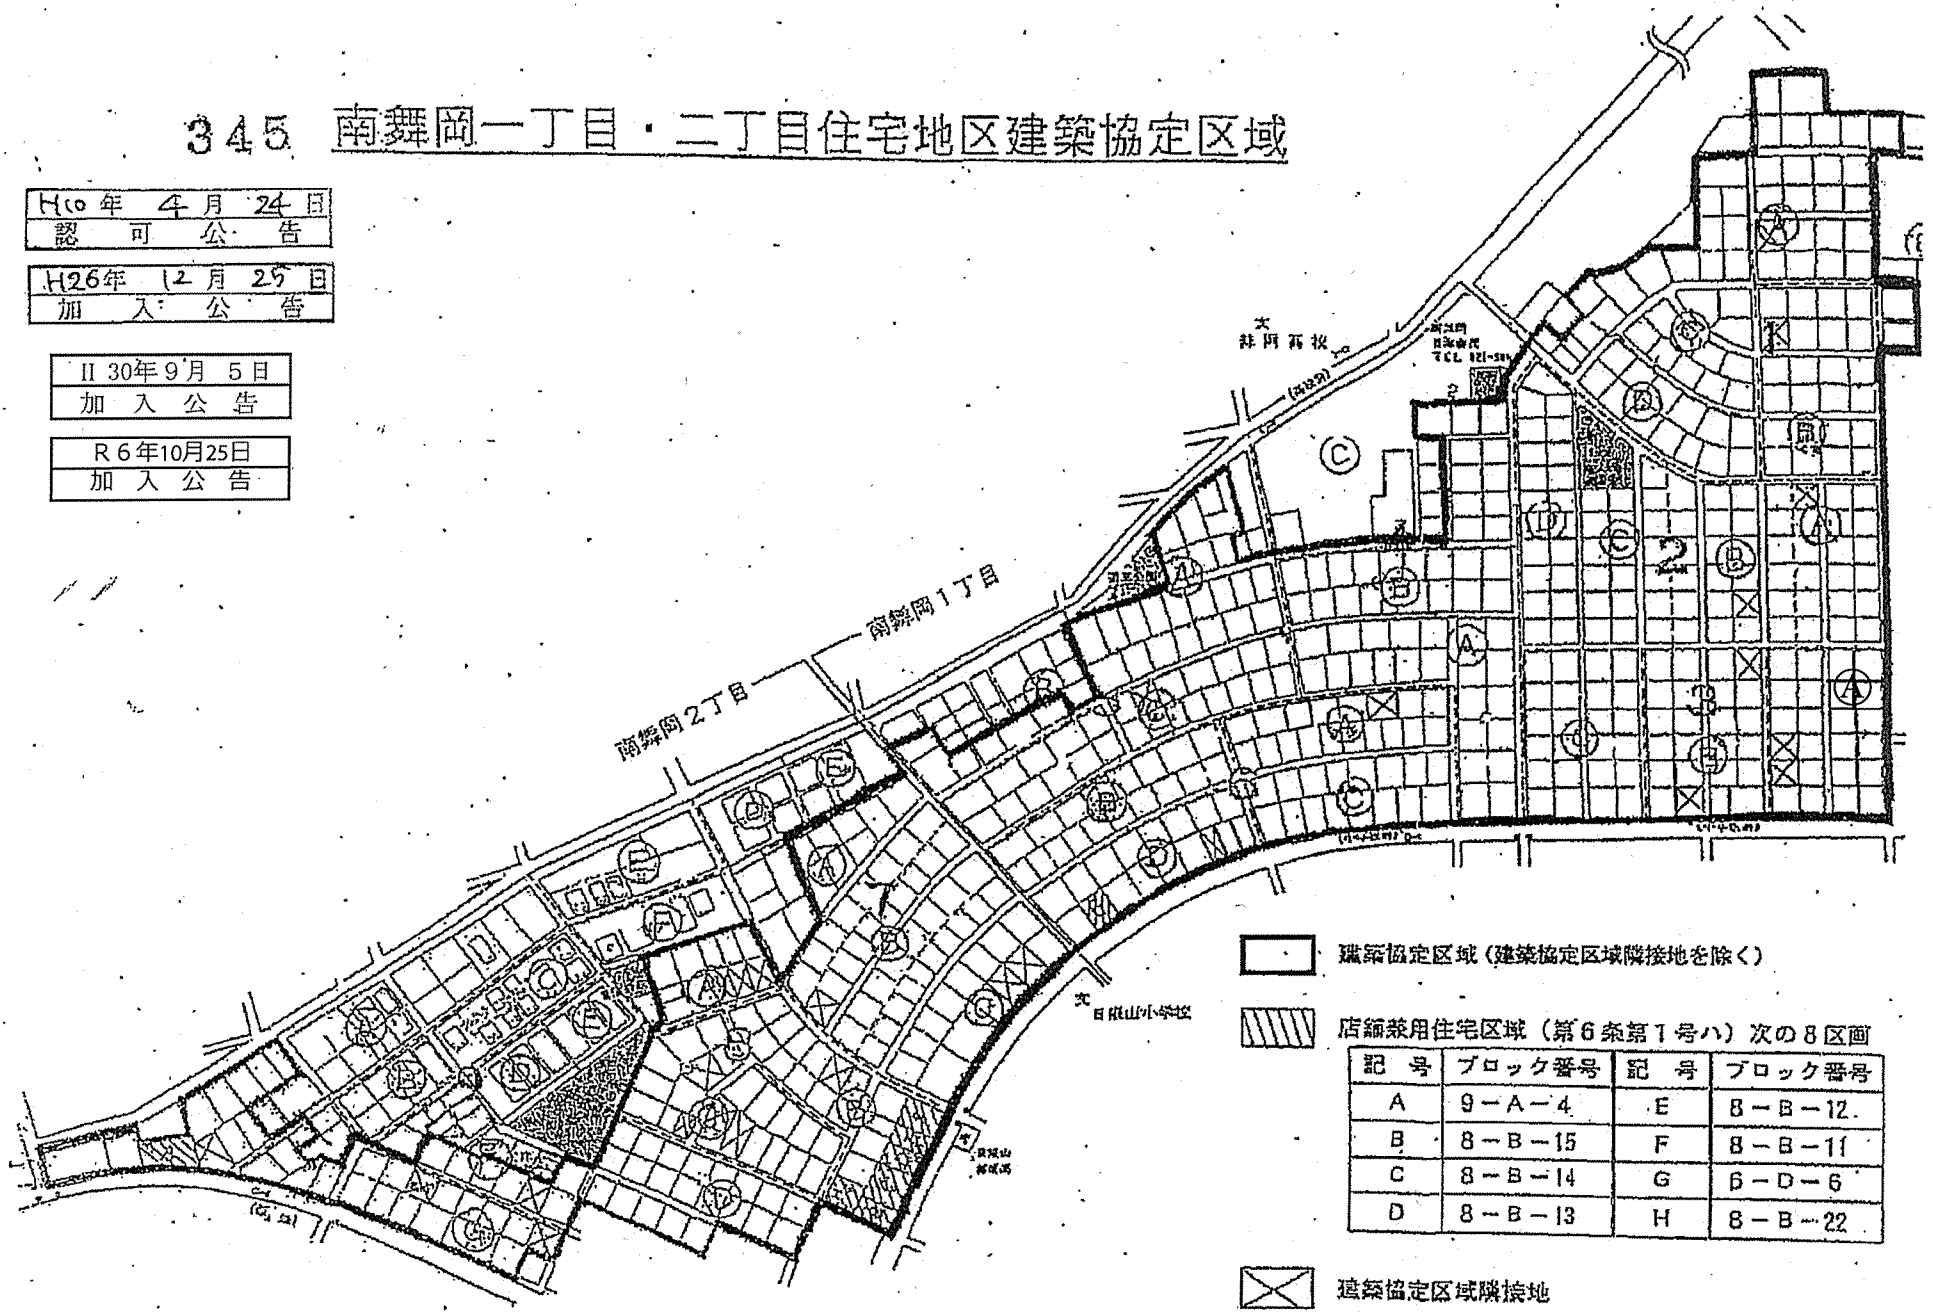

 建築協定区域 (建築協定区域隣接地を除く)

 店舗兼用住宅区域 (第6条第1号ハ) 次の8区画

記号	ブロック番号	記号	ブロック番号
A	9-A-4	E	8-B-12.
B	8-B-15	F	8-B-11
C	8-B-14	G	6-D-6
D	8-B-13	H	8-B-22

 建築協定区域隣接地