


エステ・アベニュー-緑園都市建築協定区域図

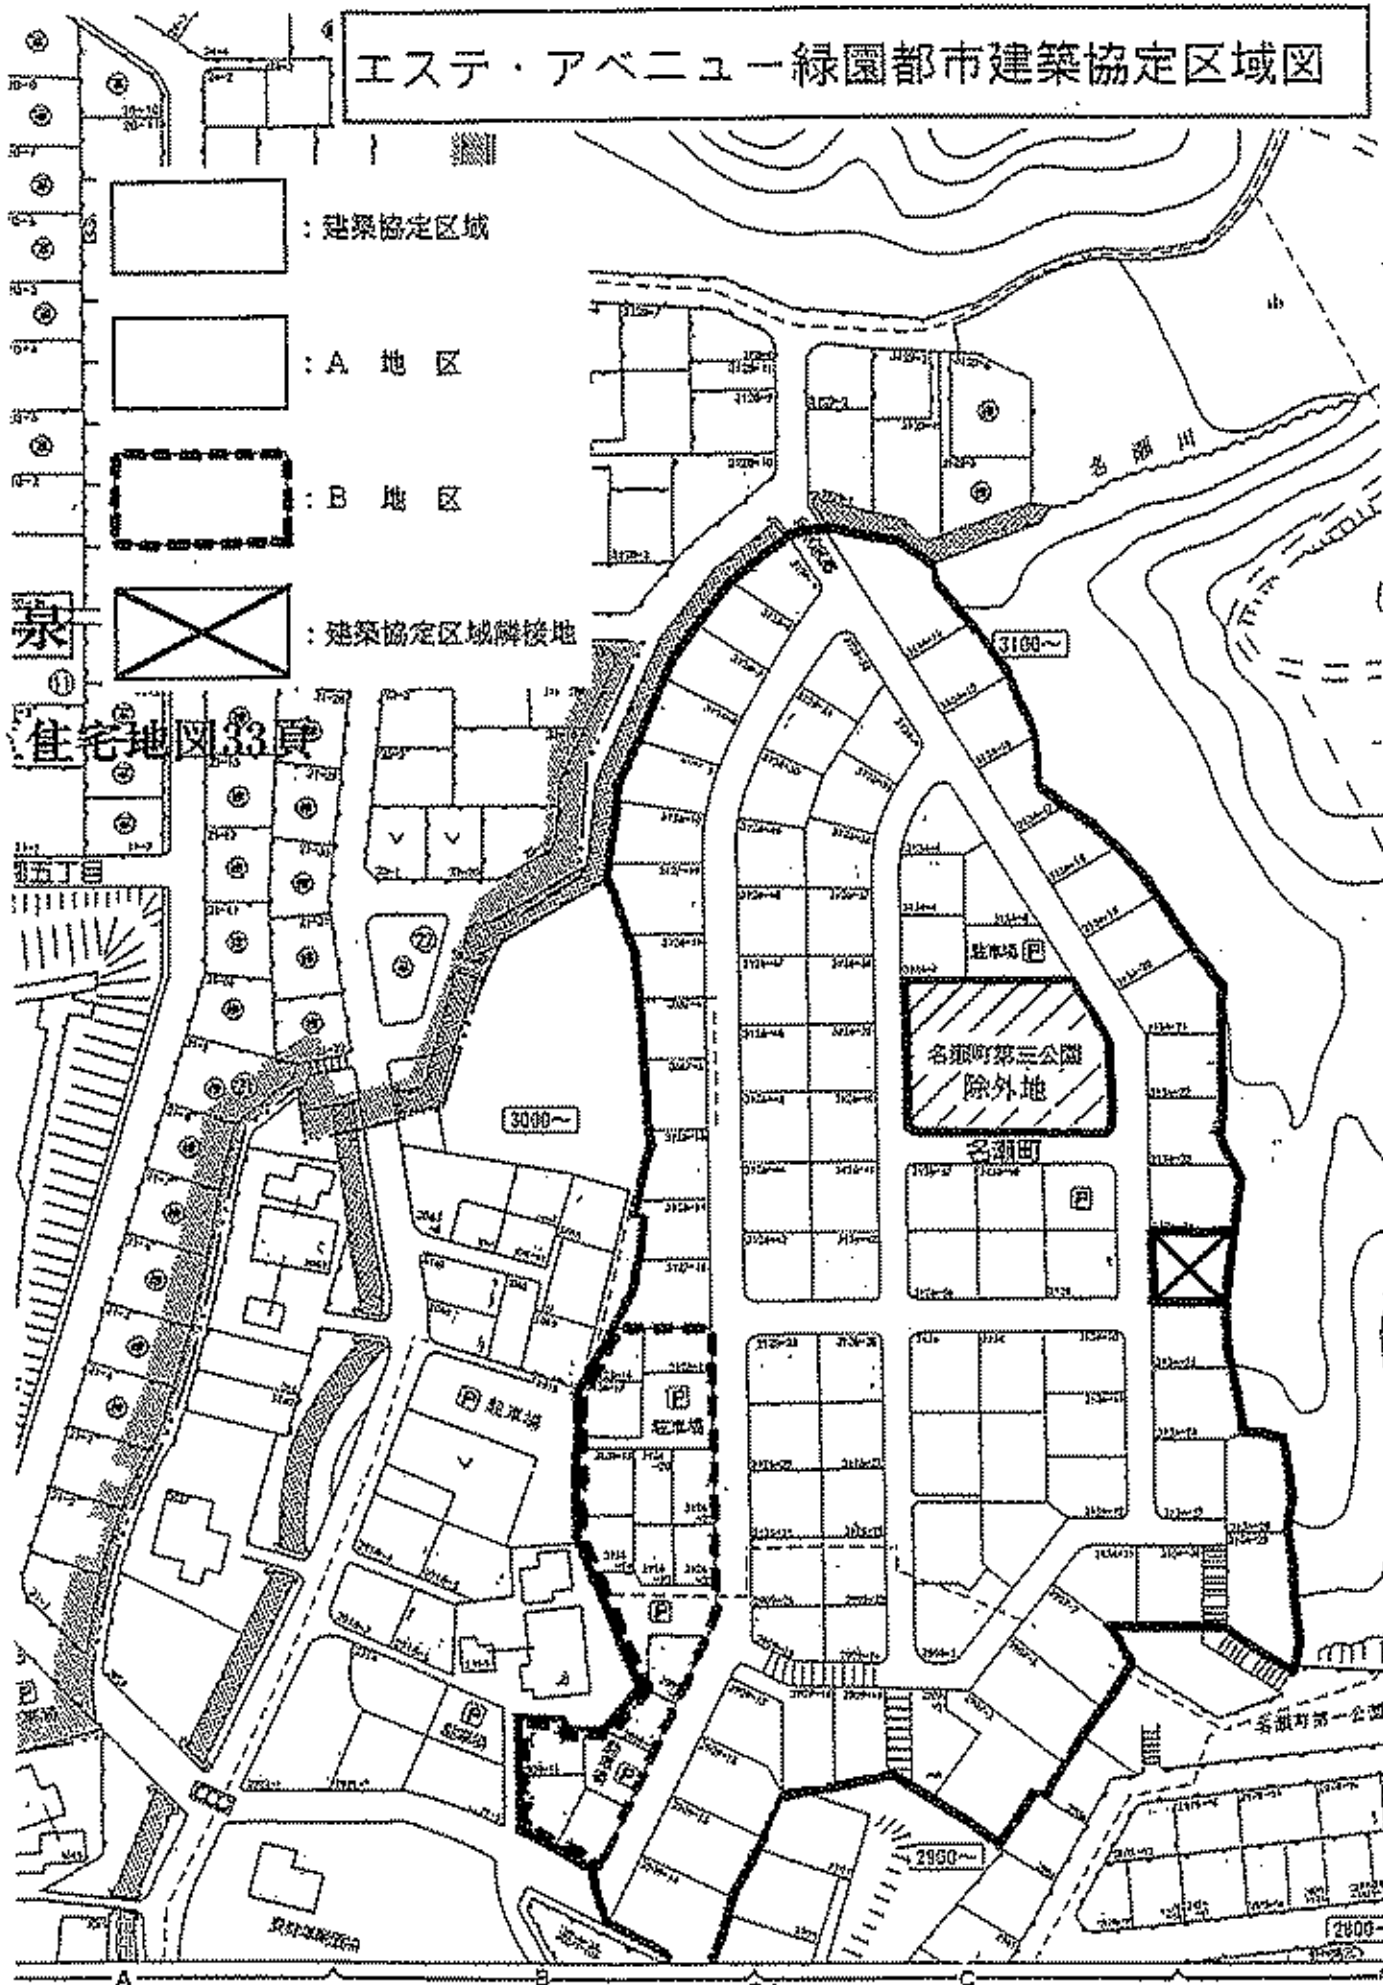

泉

住宅地図33頁

五丁目

3000~

3100~

駐車場

名瀬町第三公園
除外地

名瀬町

駐車場

駐車場

名瀬町第一公園

2950~

2800~

A

B

C

2/21

各頁の建築協定を参照