



# ヨコハマ市民まち普請事業

## 第2次整備提案書

### ※ 記入上の注意

- 2号様式はページを増やす、必ず3ページ以内でまとめてください。
- 2号様式は市民に公開しますので、個人が特定できる情報は記入しないでください。

### 1 整備提案の概要について

整備提案名	ツルミガワオオマガリ ハナトミドリトミズノヒロバヅクリ 鶴見川大曲、花と緑と水の広場づくり											
提案グループ名	コマオカレンゴウチョウカイオオマガリヒロバセイビジッコウイインカイ 駒岡連合町会大曲広場整備実行委員会											
整備場所の所在地 (町名又は丁目まで記入)	鶴見区 駒岡5丁目地先											
整備したい施設の概要	<p>鶴見川鷹野大橋上流約300mに位置する幅24.0m長さ120mの河川敷に、面積約1822m<sup>2</sup>の多目的広場と面積約828m<sup>2</sup>の花畠等を作る（占用予定面積2650m<sup>2</sup>）。また、多目的広場には、利用案内・安全管理のための看板、休憩用のベンチを設置し、周囲にツツジ等の灌木を植栽する。さらに、近隣の街側に物置を設置する。</p> <ul style="list-style-type: none"> <li>・多目的広場では、ゲートボール、グラウンドゴルフ、また子供たちの遊び学ぶスペース（一輪車、フットサル、校外活動等）として利用する。</li> <li>・花畠としては、ススキ、コスモス、サルビア等を植え、鑑賞会を行う。</li> <li>・ユニバーサルデザインを取り入れ、多くの人が利用できるようにする。</li> <li>・国土交通省がH21年度末工事完了を予定している防災船着場および親水階段と一緒に利用してつり大会、いかだやカヌー体験ができる。</li> </ul>											
整備助成金申請予定額	500万円											
設計及び整備のスケジュール	<table> <tr> <td>平成21年12月～22年1月</td> <td>京浜河川事務所と協議、占用調整作業</td> </tr> <tr> <td>平成22年2月～3月</td> <td>実施設計、発注準備</td> </tr> <tr> <td>平成22年3月末</td> <td>京浜河川事務所による防災船着場の工事終了予定</td> </tr> <tr> <td>平成22年4月～5月</td> <td>工事（大曲広場）</td> </tr> <tr> <td>平成22年6月</td> <td>工事完了検査、オープニングイベント</td> </tr> </table>		平成21年12月～22年1月	京浜河川事務所と協議、占用調整作業	平成22年2月～3月	実施設計、発注準備	平成22年3月末	京浜河川事務所による防災船着場の工事終了予定	平成22年4月～5月	工事（大曲広場）	平成22年6月	工事完了検査、オープニングイベント
平成21年12月～22年1月	京浜河川事務所と協議、占用調整作業											
平成22年2月～3月	実施設計、発注準備											
平成22年3月末	京浜河川事務所による防災船着場の工事終了予定											
平成22年4月～5月	工事（大曲広場）											
平成22年6月	工事完了検査、オープニングイベント											

### 2 創意工夫について

計画について、特に工夫した点を記入してください。 (住民等が持つ発想、方法などを生かしたアイデアやユニークさ及びデザインへの配慮)	多くの人に使いやすく安全な設備となるように、駒岡小学校、鶴見養護学校、老人会、スポーツクラブ、消防団、消防署など地域各団体からの要望を聴取し、調整を行った。 園路、縁石に段差をなくすなどバリアフリーを取り入れる。 京浜河川事務所が整備する防災船着き場に、カヌー、ボート等の発着利用可能な階段が設置されることになり、地域のみならず鶴見川流域全体の親水イベントや環境学習等の拠点にしていくことが可能となる。
--	---

<p>整備における地域での費用や労力の負担について、特に工夫した点を記入してください。</p> <p>※ 詳細については、「想定整備費用内訳書（第3号様式）」に記入してください。</p>	<p>花畠および周辺の植栽や園路の舗装等の簡単な作業は学校、地域活動の一環としてできるだけ自分たちで行うこととした。 植栽するススキについては、できるだけ駒岡地域から調達する予定である。</p> <p>国土交通省京浜河川事務所による防災船着場建設とこの広場整備とが協働連携事業として位置づけて頂き、防災船着場建設時に既存の残土の撤去、既存のアスファルト舗装の除去および整地を行っていただけたこととなった。</p>
<p>整備した施設の維持管理・運営<sup>注5)</sup>計画及びその実施方法などについて、特に工夫した点を記入してください。</p> <p>注5) 施設を活用したまちづくりイベント等を含む。</p>	<ul style="list-style-type: none"> <li>・広場利用予定団体（ゲートボール倶楽部、グランドゴルフクラブ、子ども会、駒岡小学校、鶴見養護学校、消防団第7分団、消防署）で、広場の利用ルール、維持管理役割分担等について話し合いを持ち、利用・運営規約を作成中である。広場の整備後、正式に大曲広場の利用・運営組織を立ち上げる。</li> <li>・河川敷の広場であるため防災・防犯の観点から、京浜河川事務所の協力を得て、駒岡地区連合会（大曲広場実行委員会）と関係団体（駒岡小学校、鶴見養護学校、消防団第7分団、下流ネット・鶴見、鶴見消防署、鶴見警察、鶴見区）とで（仮）大曲広場安全対策協議会を設置する予定で、パトロール、防災訓練、安全教育・情報交換等の役割分担についての覚書を作成中である。</li> </ul>

### 3 実現性について

<p>地域（地権者、整備場所の近隣住民、地域住民、自治会町内会等）での合意形成や関係機関との調整結果の概要について記入してください。</p>	<p>河川管理者である京浜河川事務所とは3回の協議を通じて、当方の事業計画、内容、に理解をいただき、防災船着場建設において当方の要望事項である水辺への階段を設置して頂けることとなった。 また、対象となる広場の占用については、京浜河川事務所と横浜市鶴見区とで調整が進められており、今後占用手続きを行う予定である。 大曲広場整備に関する「お知らせ」を作成し、近隣町会、自治会町住民へ配布し、周知を行った。</p>
--	--

### 4 公共性について

<p>地域のどのような課題やニーズに基づいて整備計画が作成されたのか、また整備した施設が地域にどのくらい貢献するか記入してください。</p> <p>※ 第1次整備提案書よりも具体的に記入してください。</p>	<ol style="list-style-type: none"> <li>1. 子供が屋外でのびのびと遊べるスペースが少なくなってきた。</li> <li>2. 高齢者がレクリエーションを通じて交流できる活動の場も減少している。</li> <li>3. 鶴見川での体験を通じて自然を学ぶ場として活用したい。</li> <li>4. 地域防災（訓練・取水）の拠点として活かしたい。</li> <li>・これらの多様なニーズを実現できるよう計画した。</li> <li>・子どもから高齢者まで、また小学校や養護学校も校外活動等で関わるように、さらに地域の消防訓練等の防災活動にも活用できるよう多目的広場を中心に配置した。</li> <li>・鷹野大橋上流河川敷の自然広場や寄り州での水遊びができる自然利用ゾーンと連携することで、学校等での総合学習など活用の幅が広がることが期待できる。</li> <li>・現在の花畠は小規模であるが、育てるのも、見るのも地域住民の</li> </ol>
--	---

	<p>楽しみとして定着しており、これを拡大した。</p> <p>・また、防災船着場に併設する水辺への階段によって、カヌー、ボートの利用ができることから、養護学校や近辺住民のみならず流域での親水活動、環境学習の拠点となることが期待できる。</p>
--	--

## 5 費用対効果について

<p>整備コスト縮減について、特に工夫した点を記入してください。 (材料の調達方法や施行業者への発注方法など)</p> <p>※ 整備に要する費用や労力の負担については、「2 創意工夫について」に記入してください。</p>	<ul style="list-style-type: none"> <li>地元業者の協力による、舗装材、植栽用土等の供給や資材の運搬について支援が得られる。</li> <li>地元業者の協力で施工指導等のノウハウの提供が得られる。</li> <li>植栽するススキについては地元農家等の協力でできるだけ駒岡地域から調達する。</li> <li>草花等の植栽に関しては、グランドゴルフクラブ、ゲートボールクラブ等の広場利用団体に呼びかけるとともに、地域の子どもたちや近隣住民の参加で行う。</li> </ul>
---	--

## 6 地域まちづくりへの発展性について

<p>整備をきっかけとして、地域コミュニティが広がる又は深まる可能性、及び地域のまちづくり活動が活発化する可能性について記入してください。</p>	<ul style="list-style-type: none"> <li>大規模マンションの建設等で増える新しい住民がカヌー、釣り、広場でのイベントに参加することで地域での交流が盛んになる。</li> <li>花畠の整備や鑑賞、手入れを通じて高齢者の交流の場が増える。</li> <li>川に親しむ学校行事が実施されることにより、子どもたちの地域や川への理解が深まり、将来の地域活動参加に繋がることが期待できる。</li> <li>防災船着場と連携した利用が可能な流域拠点となることから、上下流交流や流域交流が期待できる。</li> <li>生麦地域の「蛇も蚊も祭り」の蛇づくりの材料として、広場に植樹するススキを提供することを通じて、生麦の伝統行事の継続支援のため、生麦と駒岡の子どもたちによるススキの手入れ、刈り取りなどを通じた交流をはかり、これらを通じて、生麦地域と駒岡地域の上下流交流（ススキ交流）を促進することができる。</li> </ul>
---	--


## 7 特にPRしたい点について

<p>提案について特にPRしたい点があれば、記入してください。</p>	<ul style="list-style-type: none"> <li>防災船着き場の整備と協働連携することで、地域にとって日常的には自然とふれあえる魅力的な場所となるとともに、災害時には避難や復興の要の場所ともなる。</li> <li>地域にとっても流域全体にとっても川での自然体験・環境学習の拠点として果たす役割が大きい。</li> </ul>
-------------------------------------	---


記載内容について次の点を確認後、チェックボックスに✓を入れてください。

- 記載内容は真実であり、虚偽はありません。
- 記載内容に個人情報は含まれていません。

■ 大曲広場整備位置図

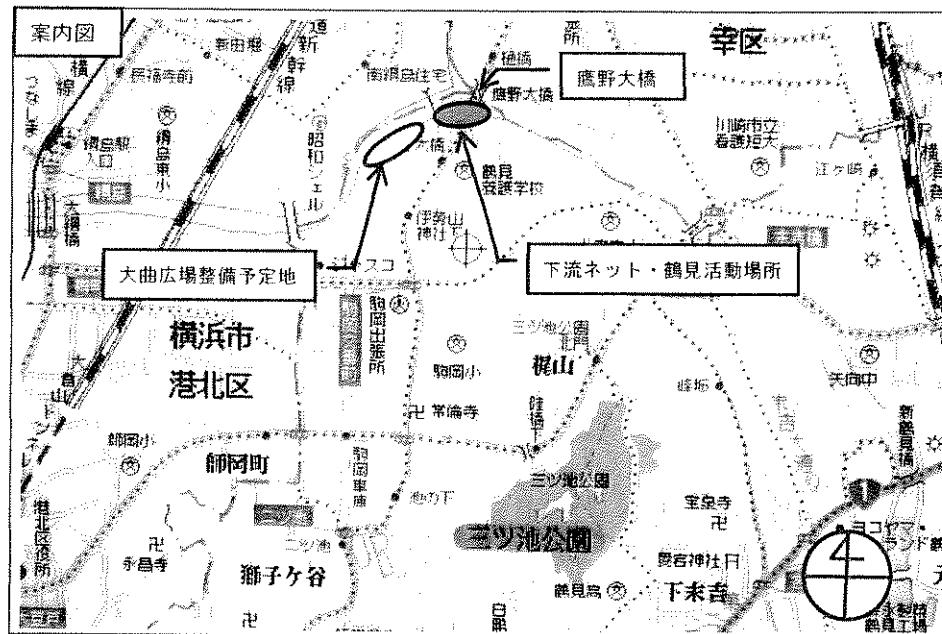


大曲広場整備予定地  
(詳細位置図)

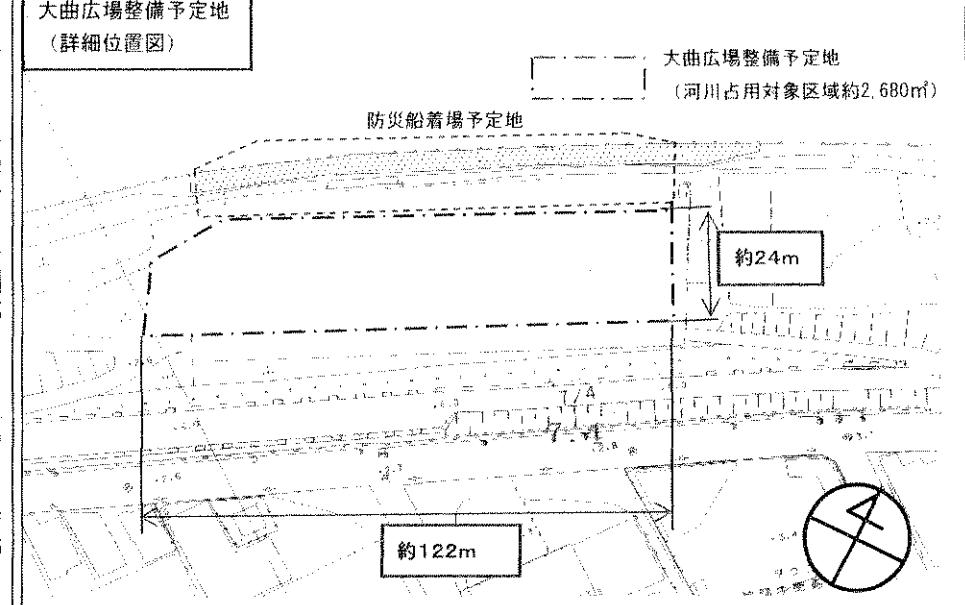

66

大曲広場整備予定地現場写真  
(フェンス内)

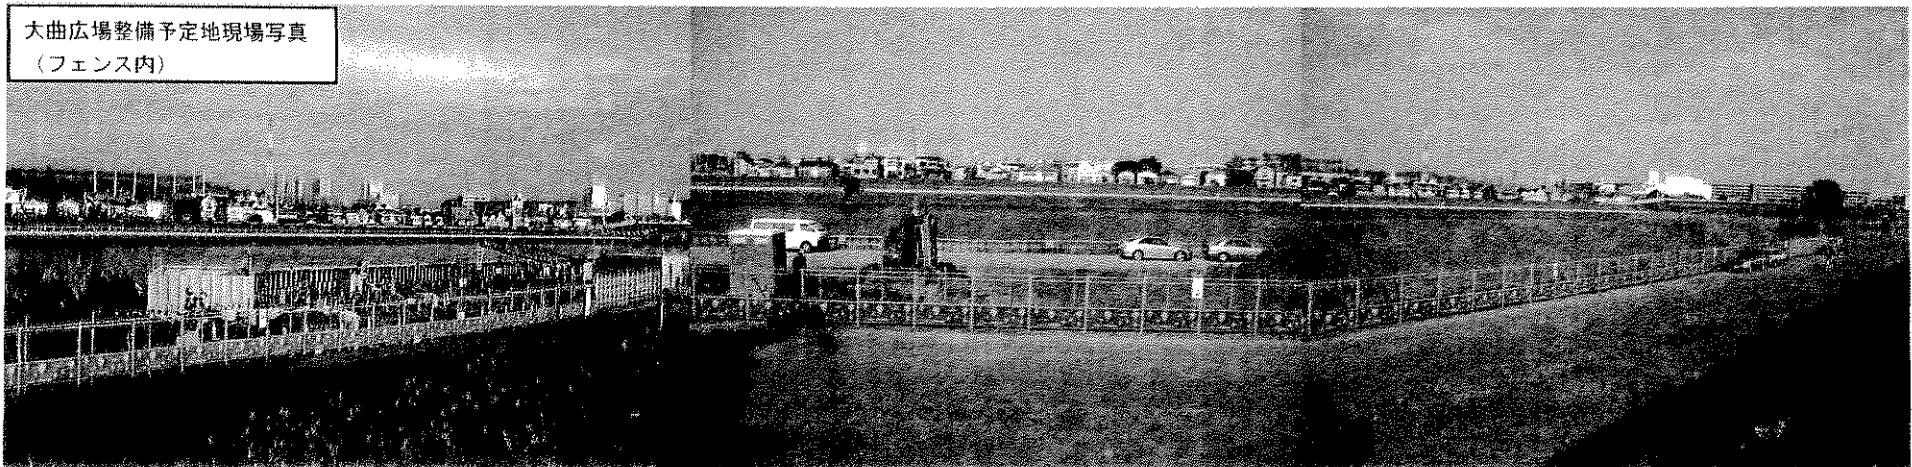

上流側（防災船着場工事中）


中部

下流側

# 大曲広場整備平面図

西平 東参考検索  
赤字 市長河川事務所整備予定  
(京浜河川事務所資料より検索者側方作成)

No	凡例	工種	仕様	数量	単位	備考
①	□	緑石工	杉板 90×t-12 木格 L-300	415	m	
②	■	多目的広場工	ダスト舗装 t-40	1822	m <sup>2</sup>	
③	■	園路広場工	コンクリート舗装(縁タイル等含む) 砕石	106	m <sup>2</sup>	
④	△	ベンチ工	1820×370×360 マクラギ材 固定式	2	基	ボルト止め
⑤	△	看板工	1020×90×1800 アルミ製 固定式	2	基	
⑥	○	物置	1740×750×1300 スチール製	1	基	庭内花壇敷地内に設置
⑦	○	灌木植栽工	オオムラサキツヅジ H 0.4m × W 0.4m	47	株	
⑧	○	花壇	サルビア、ナノハナ、ススキ、ハナウド等	702	m <sup>2</sup>	一部赤黒土
⑨	□	ピオトープ(池)	ペントナイトシート	1	箇所	
⑩	□	占用範囲		2650	m <sup>2</sup>	

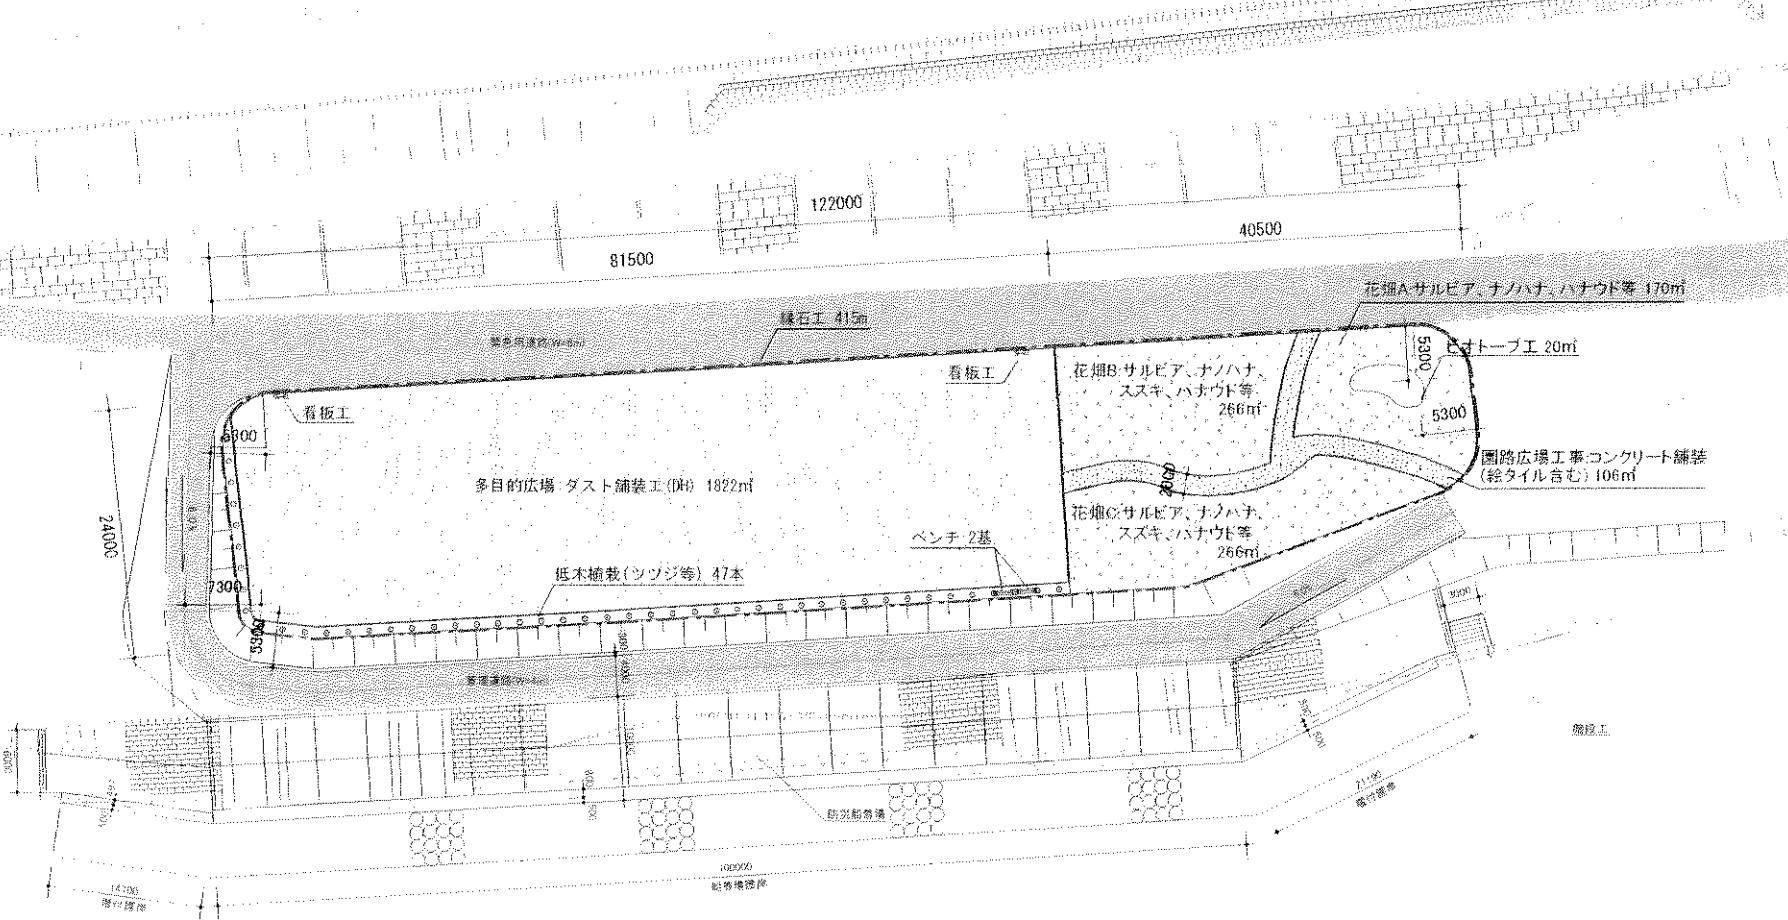

整備提案名	鶴見川大曲、花と緑と水の広場づくり
図面名	大曲広場整備平面図
縮尺	1/500
年月	平成21年12月10日
設計者	株式会社ニニア
事業者	駒岡連合町内会大曲広場整備実行委員会

## ヨコハマ市民まち普請事業

## 想定整備費用内訳書

## ※記入上の注意


- 「主な整備項目」「細目」欄の記入にあたっては、事務局と事前に十分調整してください。
- 「数量」欄については、やむを得ない場合を除き、「一式」と記入しないでください。
- 「地域住民等の参加」欄については、例えば地域が労力を負担する場合は、何人くらいが何日間くらい作業を行うかなど、できるかぎり具体的に記入してください。（見込みも含めて記入してください。）また、小中学校や子供会などが参加する場合は、その旨を明記してください。

主な整備項目	細 目	数量	単位	単 価	計	地域住民等の参加（費用又は労力の負担等）
①土工	園路広場、花畠、ビオトープ掘削	20	m <sup>3</sup>	1,575	31,500	
	掘削用重機リース、回送費	1	式	36,750	36,750	
	残土搬出	20	m <sup>3</sup>	8,400	168,000	
	赤黒土(花畠用、3t車搬入費含む)	20	m <sup>3</sup>	8,925	178,500	
②縁石工	杉板 t=12mm	415	m	105	43,575	
	木杭	420	本	53	22,260	
	仮枠施工	15	人	18,900	283,500	
③多目的広場工	不陸調整工	1,822	m <sup>2</sup>	525	956,550	
	スクリーニングダスト t=40(1,822 m <sup>2</sup> )	73	m <sup>3</sup>	6,825	498,225	
	ローラー転圧工	1,822	m <sup>2</sup>	525	956,550	
	重機回送費	1	式	105,000	105,000	
④物置工	1740×750×1300 スチール製	1	棟	78,750	78,750	地域住民で組立
⑤看板工	1000X50X1800 アルミ製 固定式	2	基	106,600	213,200	
	900X900 看板シート出力、施工	2	枚	33,300	66,600	ラッピングシート
	基礎:生コンクリート材料 18-18-20N	0.5	m <sup>3</sup>	18,000	9,000	住民協力


⑥ベンチ工	ベンチ 1820X370X360 設置費含む	2	基	56,000	112,000	
	基礎:生コンクリート材料 18-18-20N	0.26	m <sup>3</sup>	18,000	4,680	
⑦ビオトープ工	ペントナイトシート	20	m <sup>2</sup>	3,675	73,500	地域住民で整備 ホース延長 12m
	ビオトープ施工費 (基盤整備)	10	人	18,900	189,000	
	取水用手動ポンプ	1	台	48,700	48,700	
⑧園路広場工	RC 碎石	10.6	m <sup>3</sup>	4,725	50,085	地域住民で整備
	生コンクリート	7.5	m <sup>3</sup>	15,750	118,125	
	土間施工	106	m <sup>2</sup>	1,575	166,950	
⑨施工管理	上記①～⑨に関する管理・ 諸経費	1	式	200,000	200,000	
⑩植栽工	オオムラサキツツジ H0.4XW0.4	47	株	680	31,960	住民参加
	サルビア	100	株		0	区助成金申請
	コスモス	100	株		0	地域住民の参 加で植栽
	ススキ	20	株		0	
⑪設計管理	設計・管理費	1	式	420,000	420,000	
合 計					5,062,960	

## 詳細図


コンクリート舗装工 S=1:10

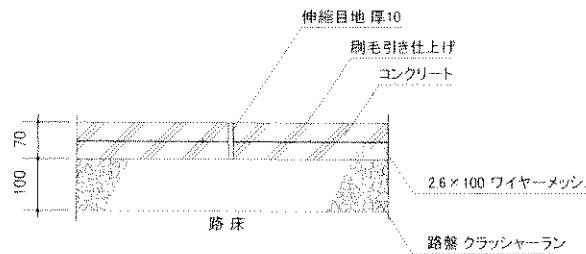




看板工 S=1:30

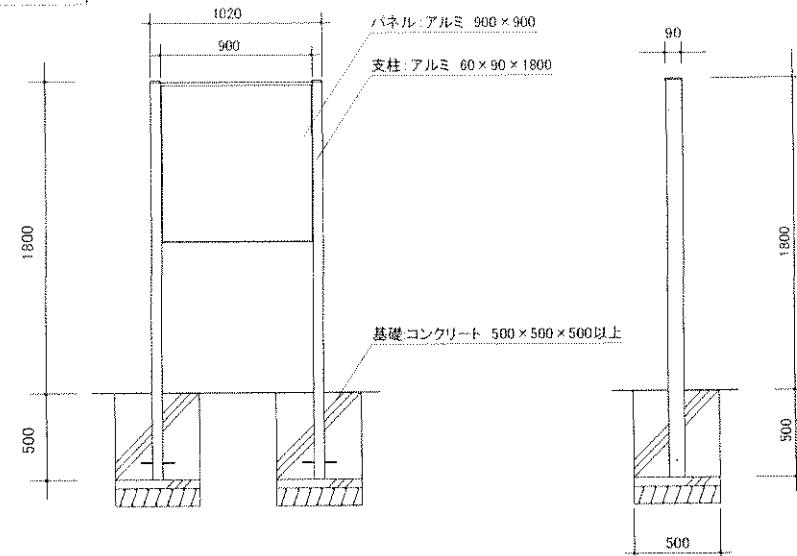


ダスト舗装工 S=1.5

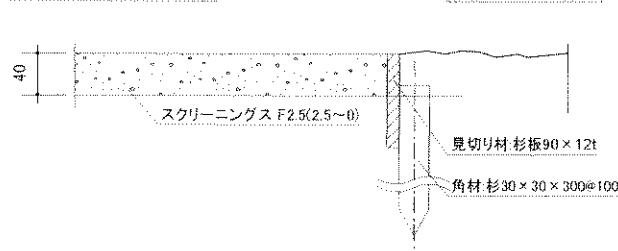

縁石工 S=1.5

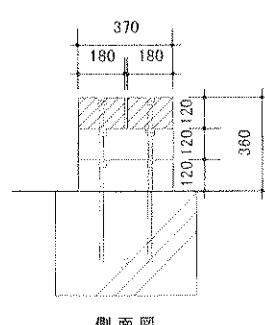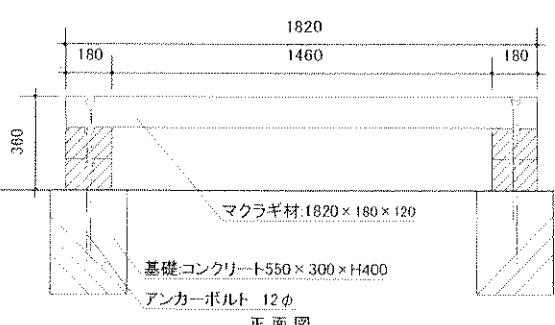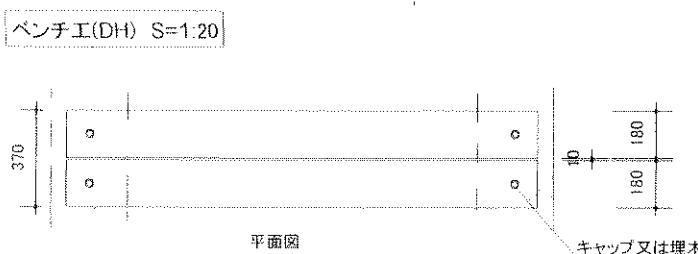


ピオトープ(池)工 S=1:30

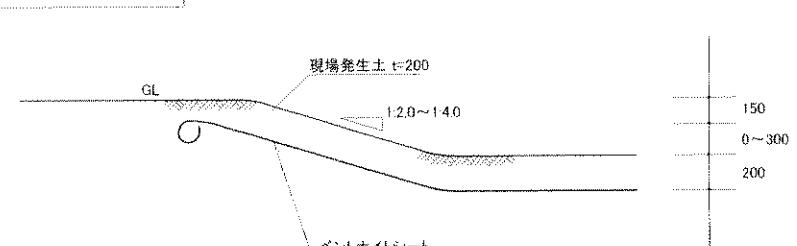


整備提案名	鶴見川大曲、花と緑と水の広場づくり
図面名	詳細図
縮尺	1/5, 1/10, 1/20, 1/30
年月	平成21年12月10日
設計者	株式会社ニチア
事業者	駒岡連合町内会大曲広場整備実行委員会


大曲広場完成予想図

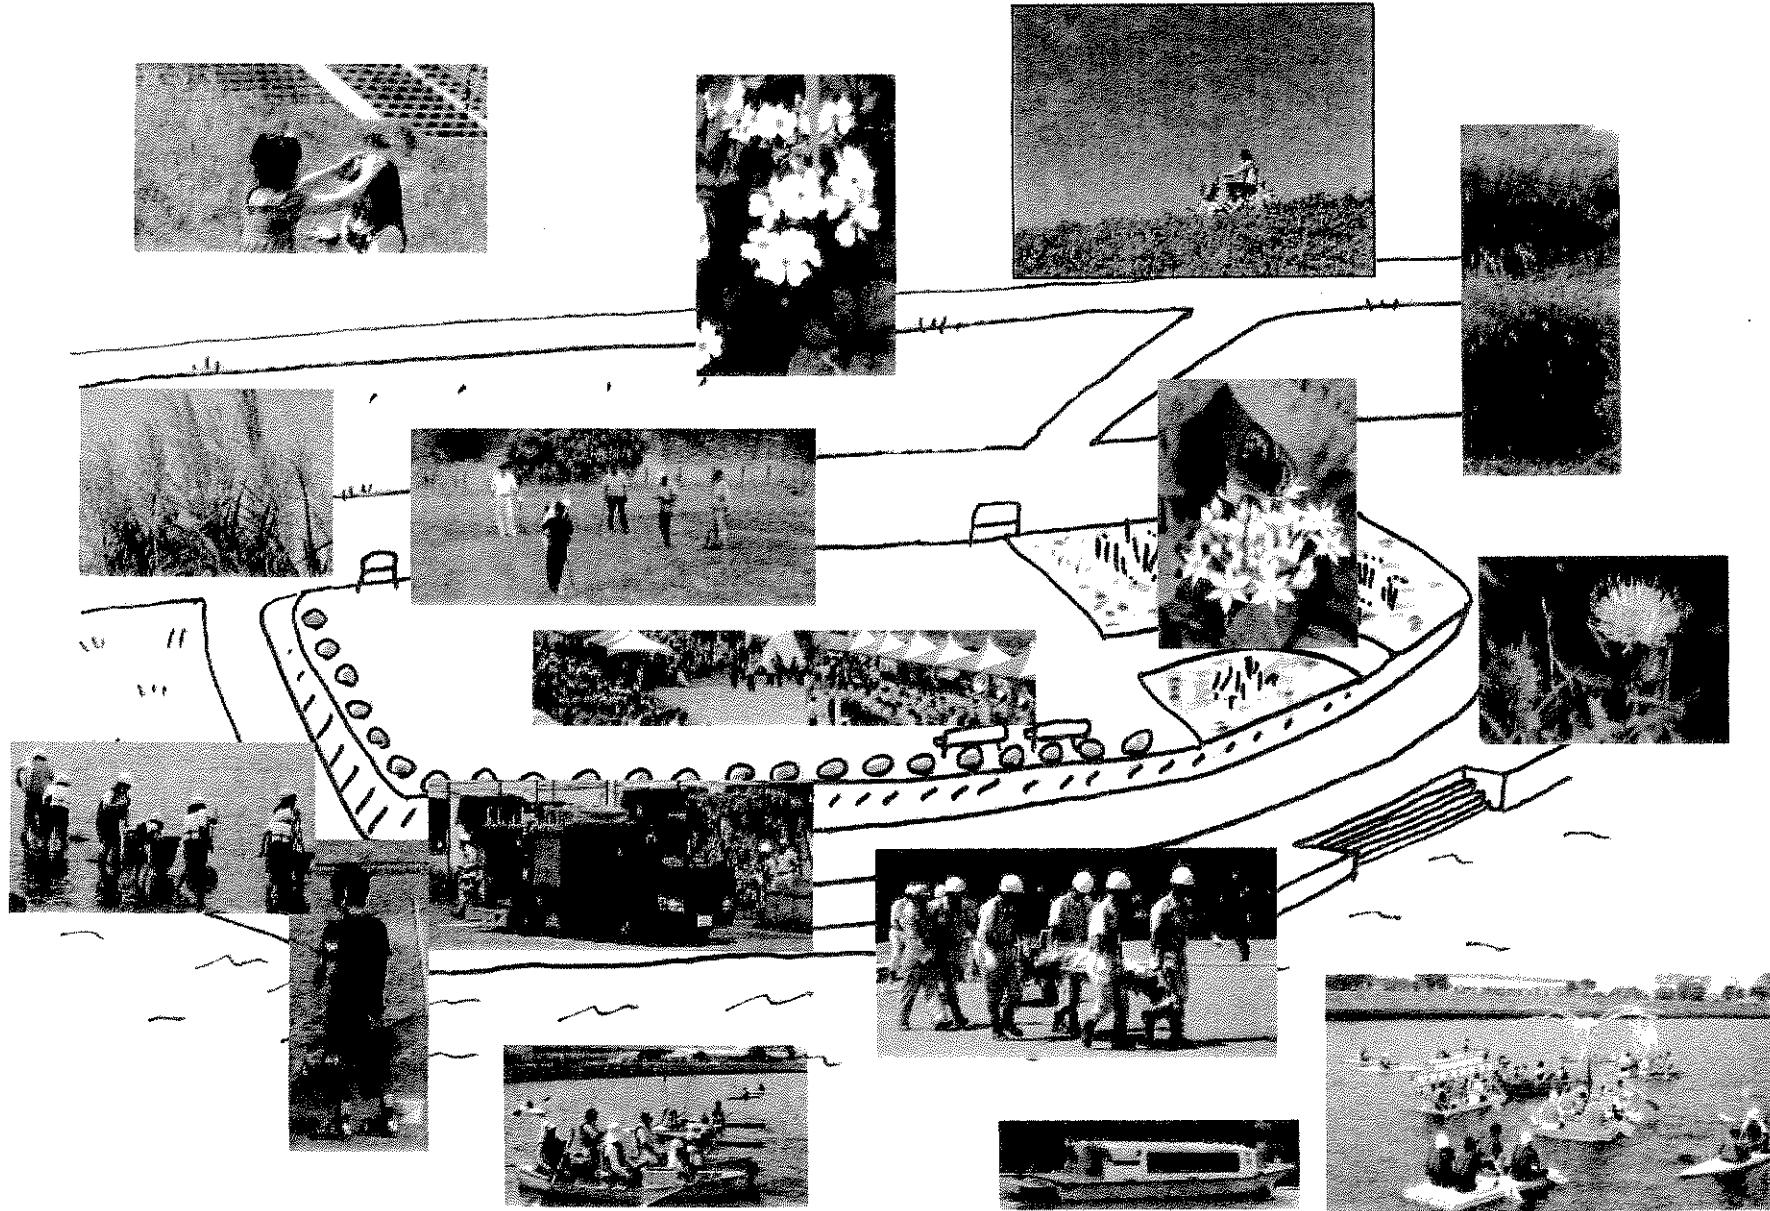


H21年5月12日駒岡小と鶴見養護学校、地域住民により、環境学習(クリーンアップ・魚取り・植物観察)の実施と、大曲広場の整備内容について説明を行いました。

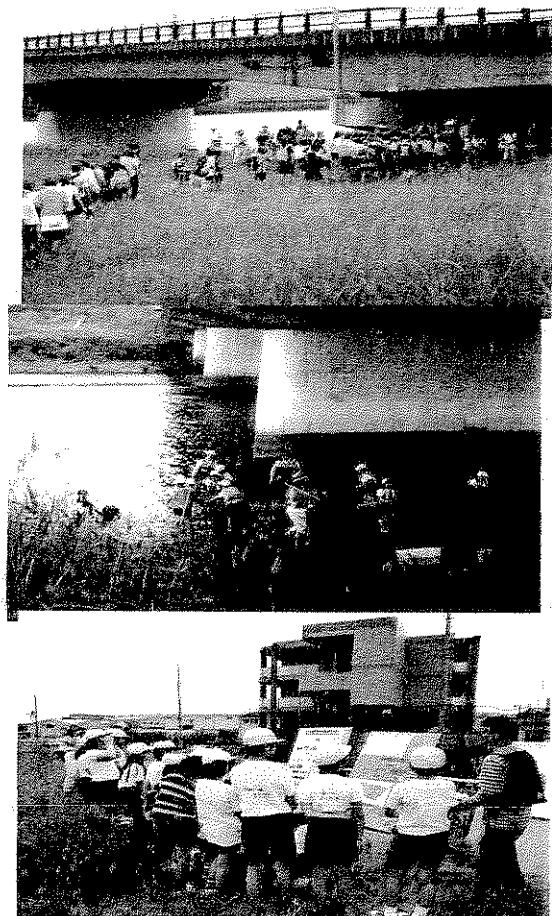


H21年8月22日鶴見川サマーフェスティバルの一環で、「鶴見川いかだ・カヌー天国」に、大曲広場整備実行委員会と地域の青年部の協力で2隻のいかだで参加した様子。

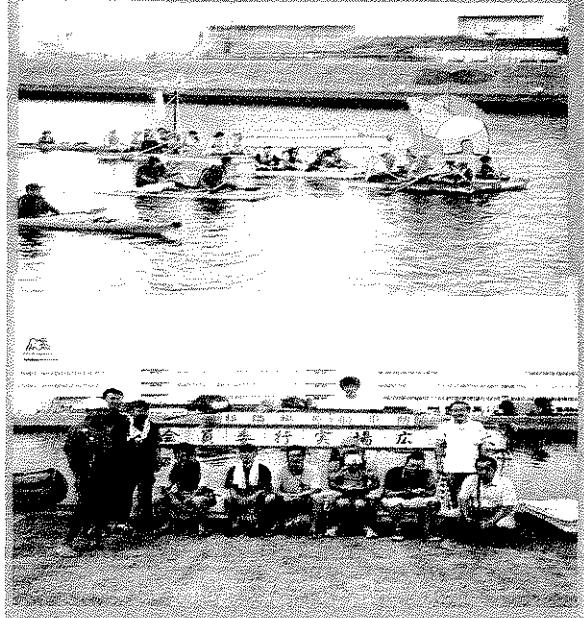

事例調査:H21年7月9日、H20年度2次通過の瀬谷区農業体験を通して高齢者と地域住民の交流広場作りの井戸堀り作業を見学。大曲広場のビオトープの水源確保に利用出来ないか?

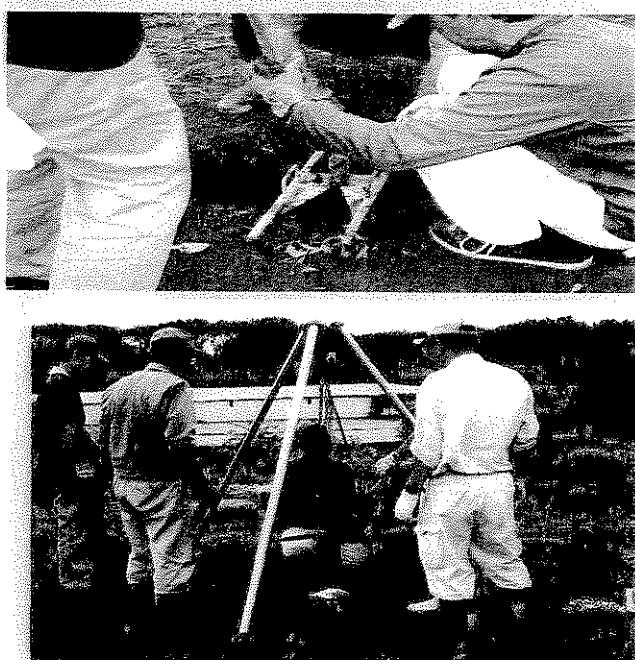

H21年8月29日RACリーダー養成講座に参加。当日は実技講座で、実際に鶴見川に入り、川で安全に遊ぶ・川に学ぶ技能を実習。実行委員2名がRACジュニアリーダーの資格を取得しました。

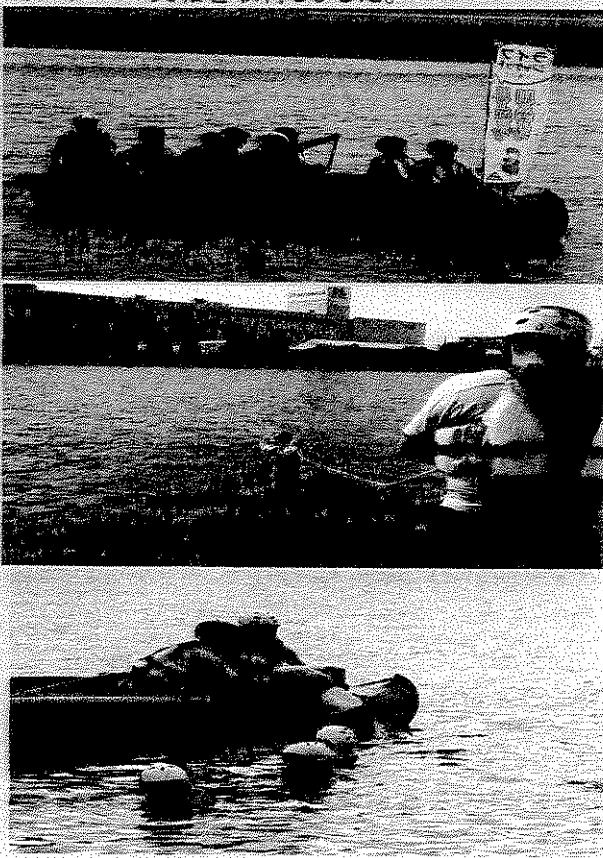

H21年11月7日駒岡河川敷クリーンアップ＆ハゼ釣り大会の模様。当日は鯉のぼりを20匹揚げました、午前にはごみ拾い午後には魚釣り。駒岡中町会、駒岡下町会風友会、鶴見消防団第7分団などの地域の方や駒岡小学校、養護学校、下流ネット・鶴見の参加団体、緊急船着場工事関係者等総勢70名程の参加を頂きました。




今年は2匹のハゼが釣れました。近隣のお店にお願いしテンプラにして食べました。




大曲広場予定地の整備内容と、防災船着場等鶴見川流域水マスター プランの説明を行いました。参加者がメモを取るほどの関心ぶり。広場の整備や清掃に積極的に参加したいなどの感想をいただきました。



H21年12月07日生麦地区2町会長、区役所担当、駒岡連合会長、実行委員、大沢さんによる、蛇も蚊も祭り用のススキについて意見交換。現地にて確認

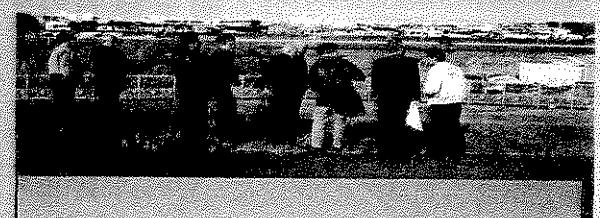

鶴見川大曲 花と緑と水の広場  
年間活動予定(案)

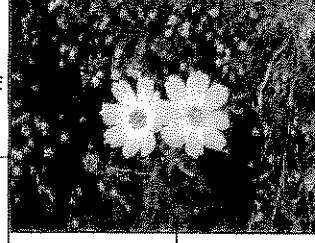	4月	5月	6月	7月	8月	9月	10月	11月	12月	1月	2月	3月
駒岡小学校		鶴見川 ふれあい体験 (5年生)	生き物採集 ごみ清掃	カヌー体験 (5、6年) 釣り	カヌー体験 (5、6年) 釣り	カヌー体験 (5、6年) 釣り	カヌー体験 (5、6年) 釣り	鶴見養護学校との ふれあい活動(4年)			地域の方とふれあ い 昔遊び(たこあげ 等) 1~6年生	
鶴見養護学校	広場周辺の散策 月2回程度 小学部	中学部 学年散策(花見) 月2回程度	中学部 スポーツ同好会 月1回程度		高等部 部活動 陸上部 月1回程度	広場周辺の散策 月2回程度 小学部	土手を歩こう 月4、5回程度 小学部	葦の観察と刈取り 中学部 生活単元学習	中学部 学年散策 月2回程度	中学部 スポーツ同 好会 月1回程度		広場周辺の散 策 月2回程度 小学部
	高等部 学年レク	高等部 学年・地域研究	高等部 作業学習 清掃(月一回)	高等部 農園芸 班 作業学習 花壇の整備		高等部 体育 持久走、 大会の開・閉会式	高等部 学年・地域研究 鶴見川についてな ど	高等部 農園芸 班 作業学習 花壇の整備や 柵作り				
連合町会		花壇の整備 安全啓発活動	生物調べと野外炊飯	カヌー・筏大会 安全啓発活動 安全講習 救助訓練	納涼屋形船	防災訓練 安全啓発活動 安全講習 救助訓練		ハゼ釣り大会 花壇整備 安全啓発活動 安全講習		たこあげ大会		
老人会	グラウンドゴルフ ゲートボール (ほぼ毎日)	グラウンドゴルフ ゲートボール (ほぼ毎日)	グラウンドゴルフ ゲートボール (ほぼ毎日)	グラウンドゴル フ ゲートボール (ほぼ毎日)	グラウンドゴル フ ゲートボール (ほぼ毎日)	グラウンドゴルフ ゲートボール (ほぼ毎日) コスモス鑑賞会	グラウンドゴルフ ゲートボール (ほぼ毎日)	グラウンドゴル フ ゲートボール (ほぼ毎日)	グラウンドゴ ルフ ゲートボ ール (ほぼ毎日)	グラウンドゴ ルフ ゲートボ ール (ほぼ毎日)	グラウンドゴ ルフ ゲートボ ール (ほぼ毎日)	
こども会			フットサル大会				フットサル大会					
鶴見川下流 ネットワーク・ 鶴見			生物調べと野外炊飯			クリーンアップ &はぜ釣り大会						

毎月第3土曜日に定例活動: 清掃、草刈り、生きもの調査など(鷹野大橋人道橋下流)