


工事期間中植栽等  
管理エリア(搬入路側)

凡例

	法面補修、 植栽工事範囲
---	-----------------

保土ヶ谷区  
狩場町

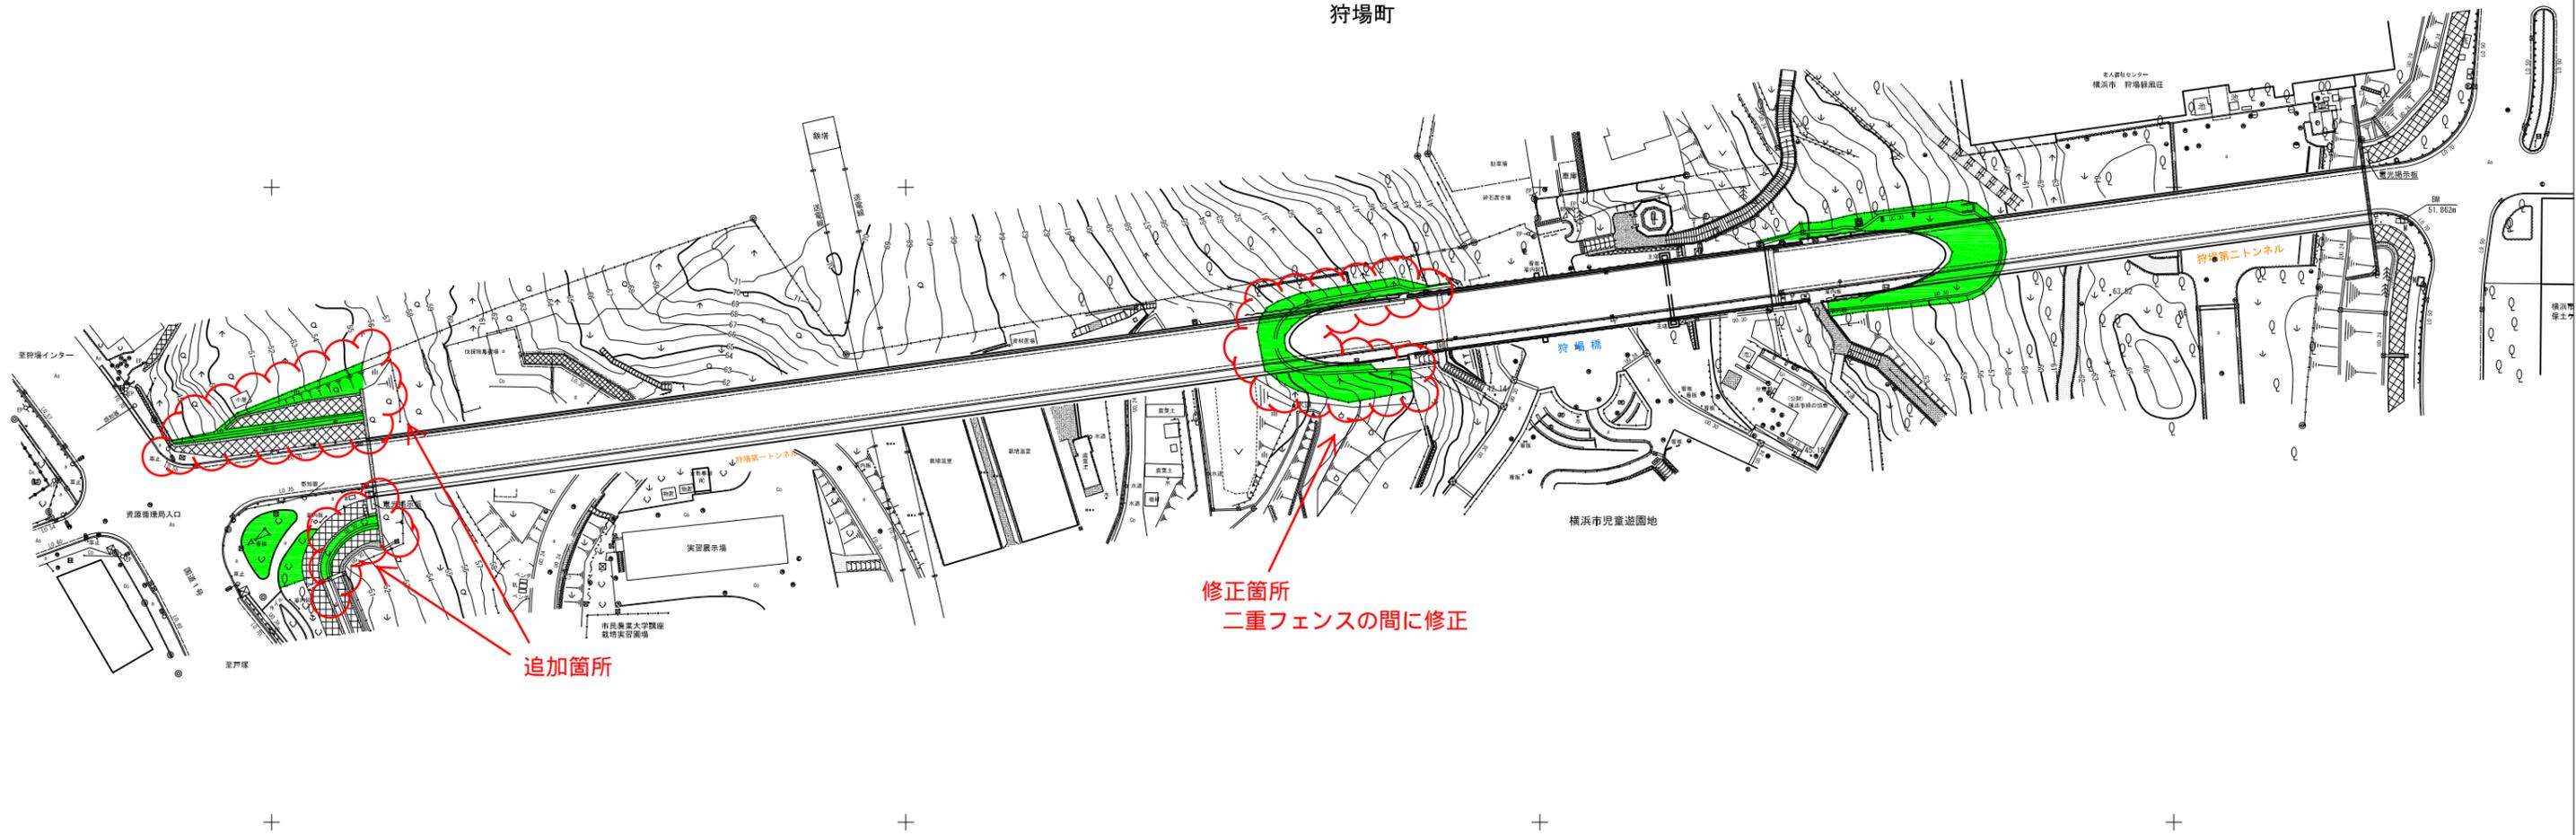

追加箇所

修正箇所  
二重フェンスの間に修正