


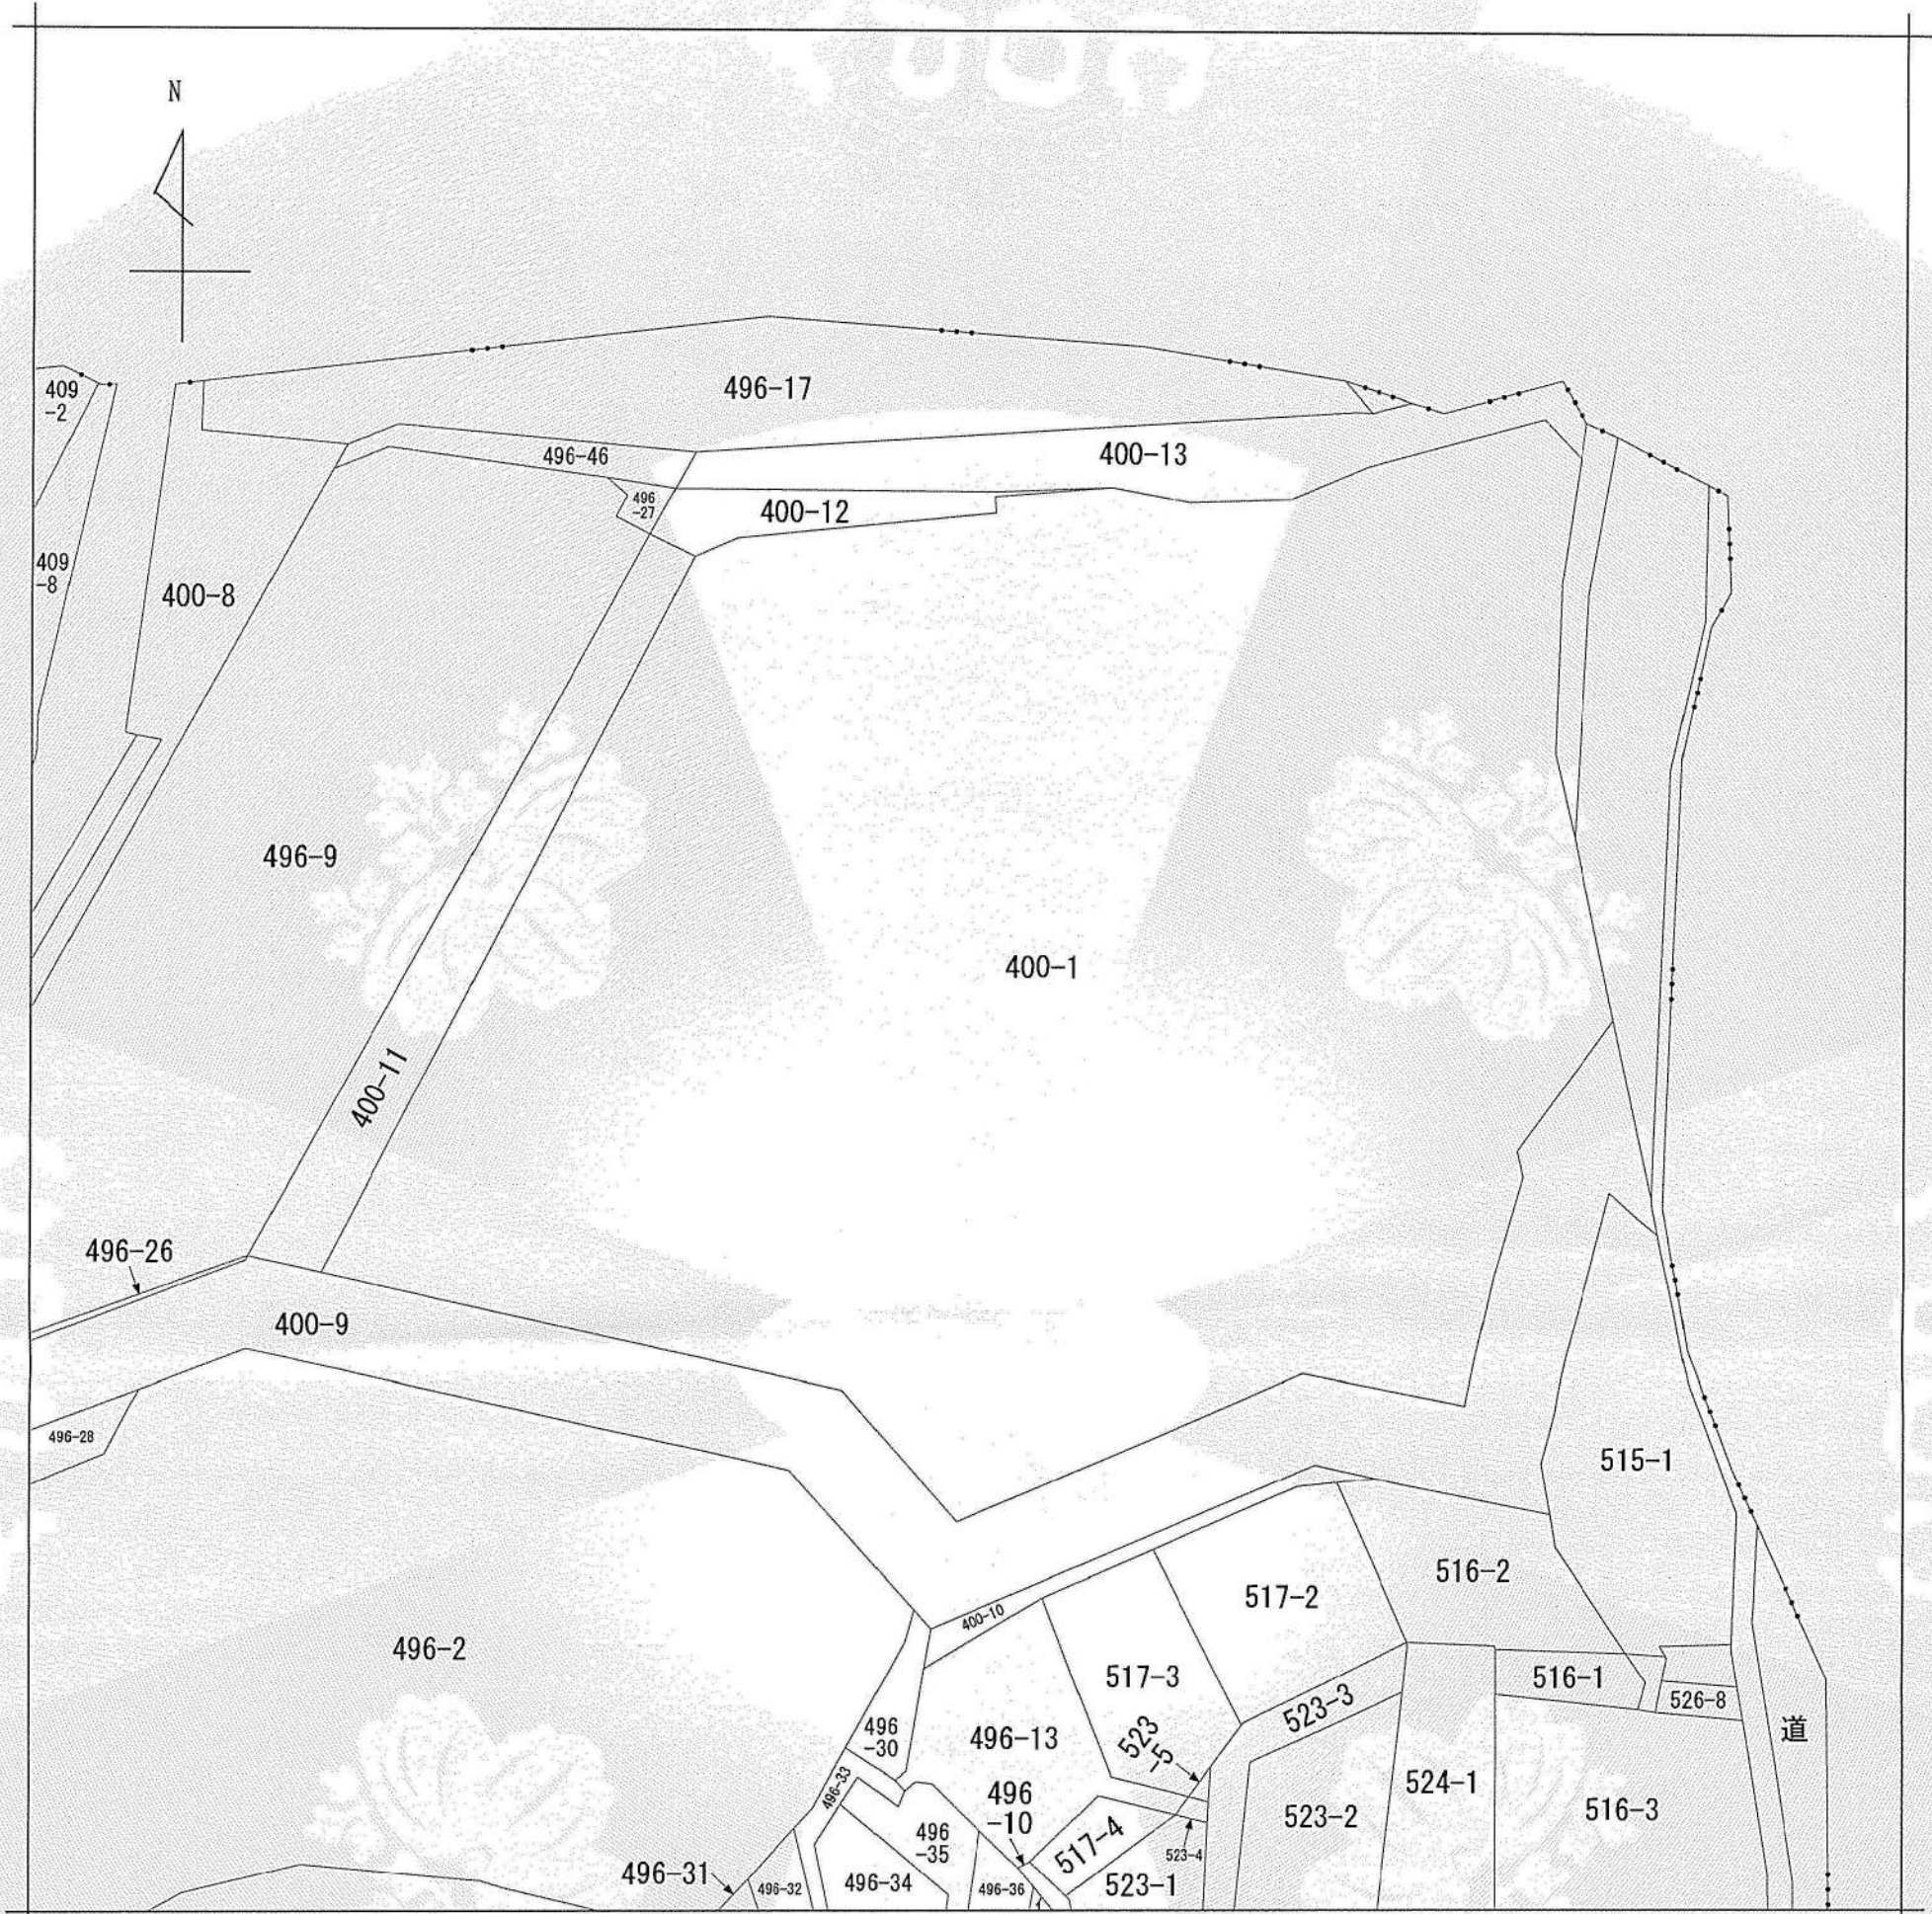

(注) 地図に準ずる図面は、土地の区画を明確にした不動産登記法所定の地図が備え付けられるまでの間、これに代わるものとして備え付けられている図面で、土地の位置及び形状の概略を記載した図面です。



A 権太坂3丁目

請求部	所在	横浜市保土ヶ谷区権太坂三丁目				地番	400番1			
出力縮尺	1/600	精度区分		座標系又は記号		分類	地図に準ずる図面		種類	旧土地台帳附属地図
作成年月日					備付年月日(原図)			補記事項		

これは地図に準ずる図面に記録されている内容を証明した書面である。
(横浜地方法務局神奈川出張所管轄)

令和7年9月16日
横浜地方法務局

請求番号：6-1
(1/1)

登記官

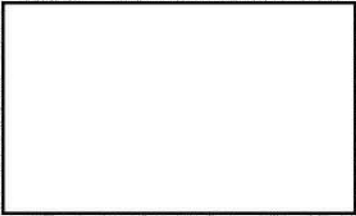


表 題 部 (土地の表示)		調製	平成8年2月22日	不動産番号	0205000181181
地図番号	余白	筆界特定	余白		
所 在	横浜市保土ヶ谷区榑太坂三丁目				余白
① 地 番	② 地 目	③ 地 積	町 反 畝 歩 (坪)	原因及びその日付〔登記の日付〕	
400番	宅地	㊦	97 00	余白	
余白	余白	㊦	101 00	③401番を合筆 〔昭和37年10月11日〕	
余白	余白	㊦	174 33	③錯誤 〔昭和37年10月11日〕	
400番1	余白		74 41	①③400番1、2に分筆 〔昭和37年10月11日〕	
余白	余白		15481 69	③400番2、同番5、同番6、同番7、49 6番1、同番24、515番2、同番5、同番 6を合筆 〔平成2年7月3日〕	
余白	余白		14834 99	③錯誤 〔平成2年7月3日〕	
余白	余白		14527 76	③400番1、同番8に分筆 〔平成2年7月3日〕	
余白	余白	余白		昭和63年法務省令第37号附則第2条第2項 の規定により移記 平成8年2月22日	
余白	余白		14534 09	③錯誤 〔平成18年5月16日〕	
余白	余白		12905 41	③400番1、400番9、400番10に分 筆 〔平成18年5月16日〕	
余白	余白		11743 79	③400番1、400番11、400番12に分 筆 〔平成19年8月17日〕	


権 利 部 (甲 区) (所 有 権 に 関 す る 事 項)			
順位番号	登 記 の 目 的	受付年月日・受付番号	権 利 者 そ の 他 の 事 項
1	所有権移転	平成7年3月28日 第14333号	原因 平成7年3月24日売買 所有者 横 浜 市 順位5番の登記を移記
	余白	余白	昭和63年法務省令第37号附則第2条第2項 の規定により移記 平成8年2月22日

* 「登記の目的」欄に「相続人申告」と記載されている登記は、所有権の登記名義人(所有者)の相続人からの申出に基づき、
登記官が職権で、申出があった相続人の住所・氏名等を付記したものであり、権利関係を公示するものではない。

* 下線のあるものは抹消事項であることを示す。

整理番号 K46814 (1 / 4)

1 / 2

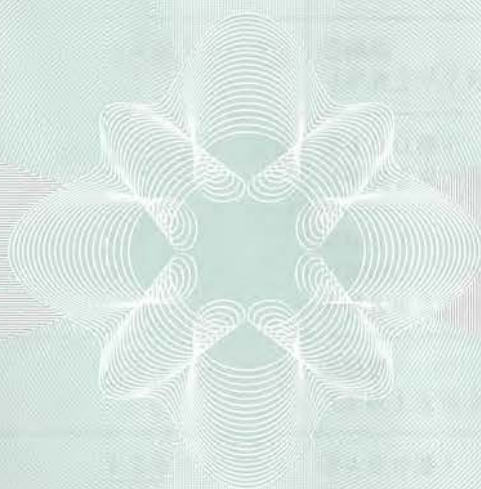

Y0000

これは登記記録に記録されている事項の全部を証明した書面である。ただし、登記記録の乙区に記録されている事項はない。

(横浜地方法務局神奈川出張所管轄)

令和7年9月16日

横浜地方法務局

登記官

* 「登記の目的」欄に「相続人申告」と記載されている登記は、所有権の登記名義人(所有者)の相続人からの申
登記官が職権で、申出があった相続人の住所・氏名等を付記したものであり、権利関係を公示するものではない。

* 下線のあるものは抹消事項であることを示す。

整理番号 K46814 (1 / 4) 2 / 2

地積測量図

登記年月日：平成19年8月17日


これは図面に記録されている内容を証明した書面である。
(横浜地方方法務局神奈川出張所管轄)
令和7年9月16日 横浜地方方法務局

受付年月日	平成19年8月17日
受付番号	第 40995 号

地番	400-1、-11、-12
----	---------------

地積測量図

土地の所在	横浜市保土ヶ谷区権太坂3丁目
-------	----------------

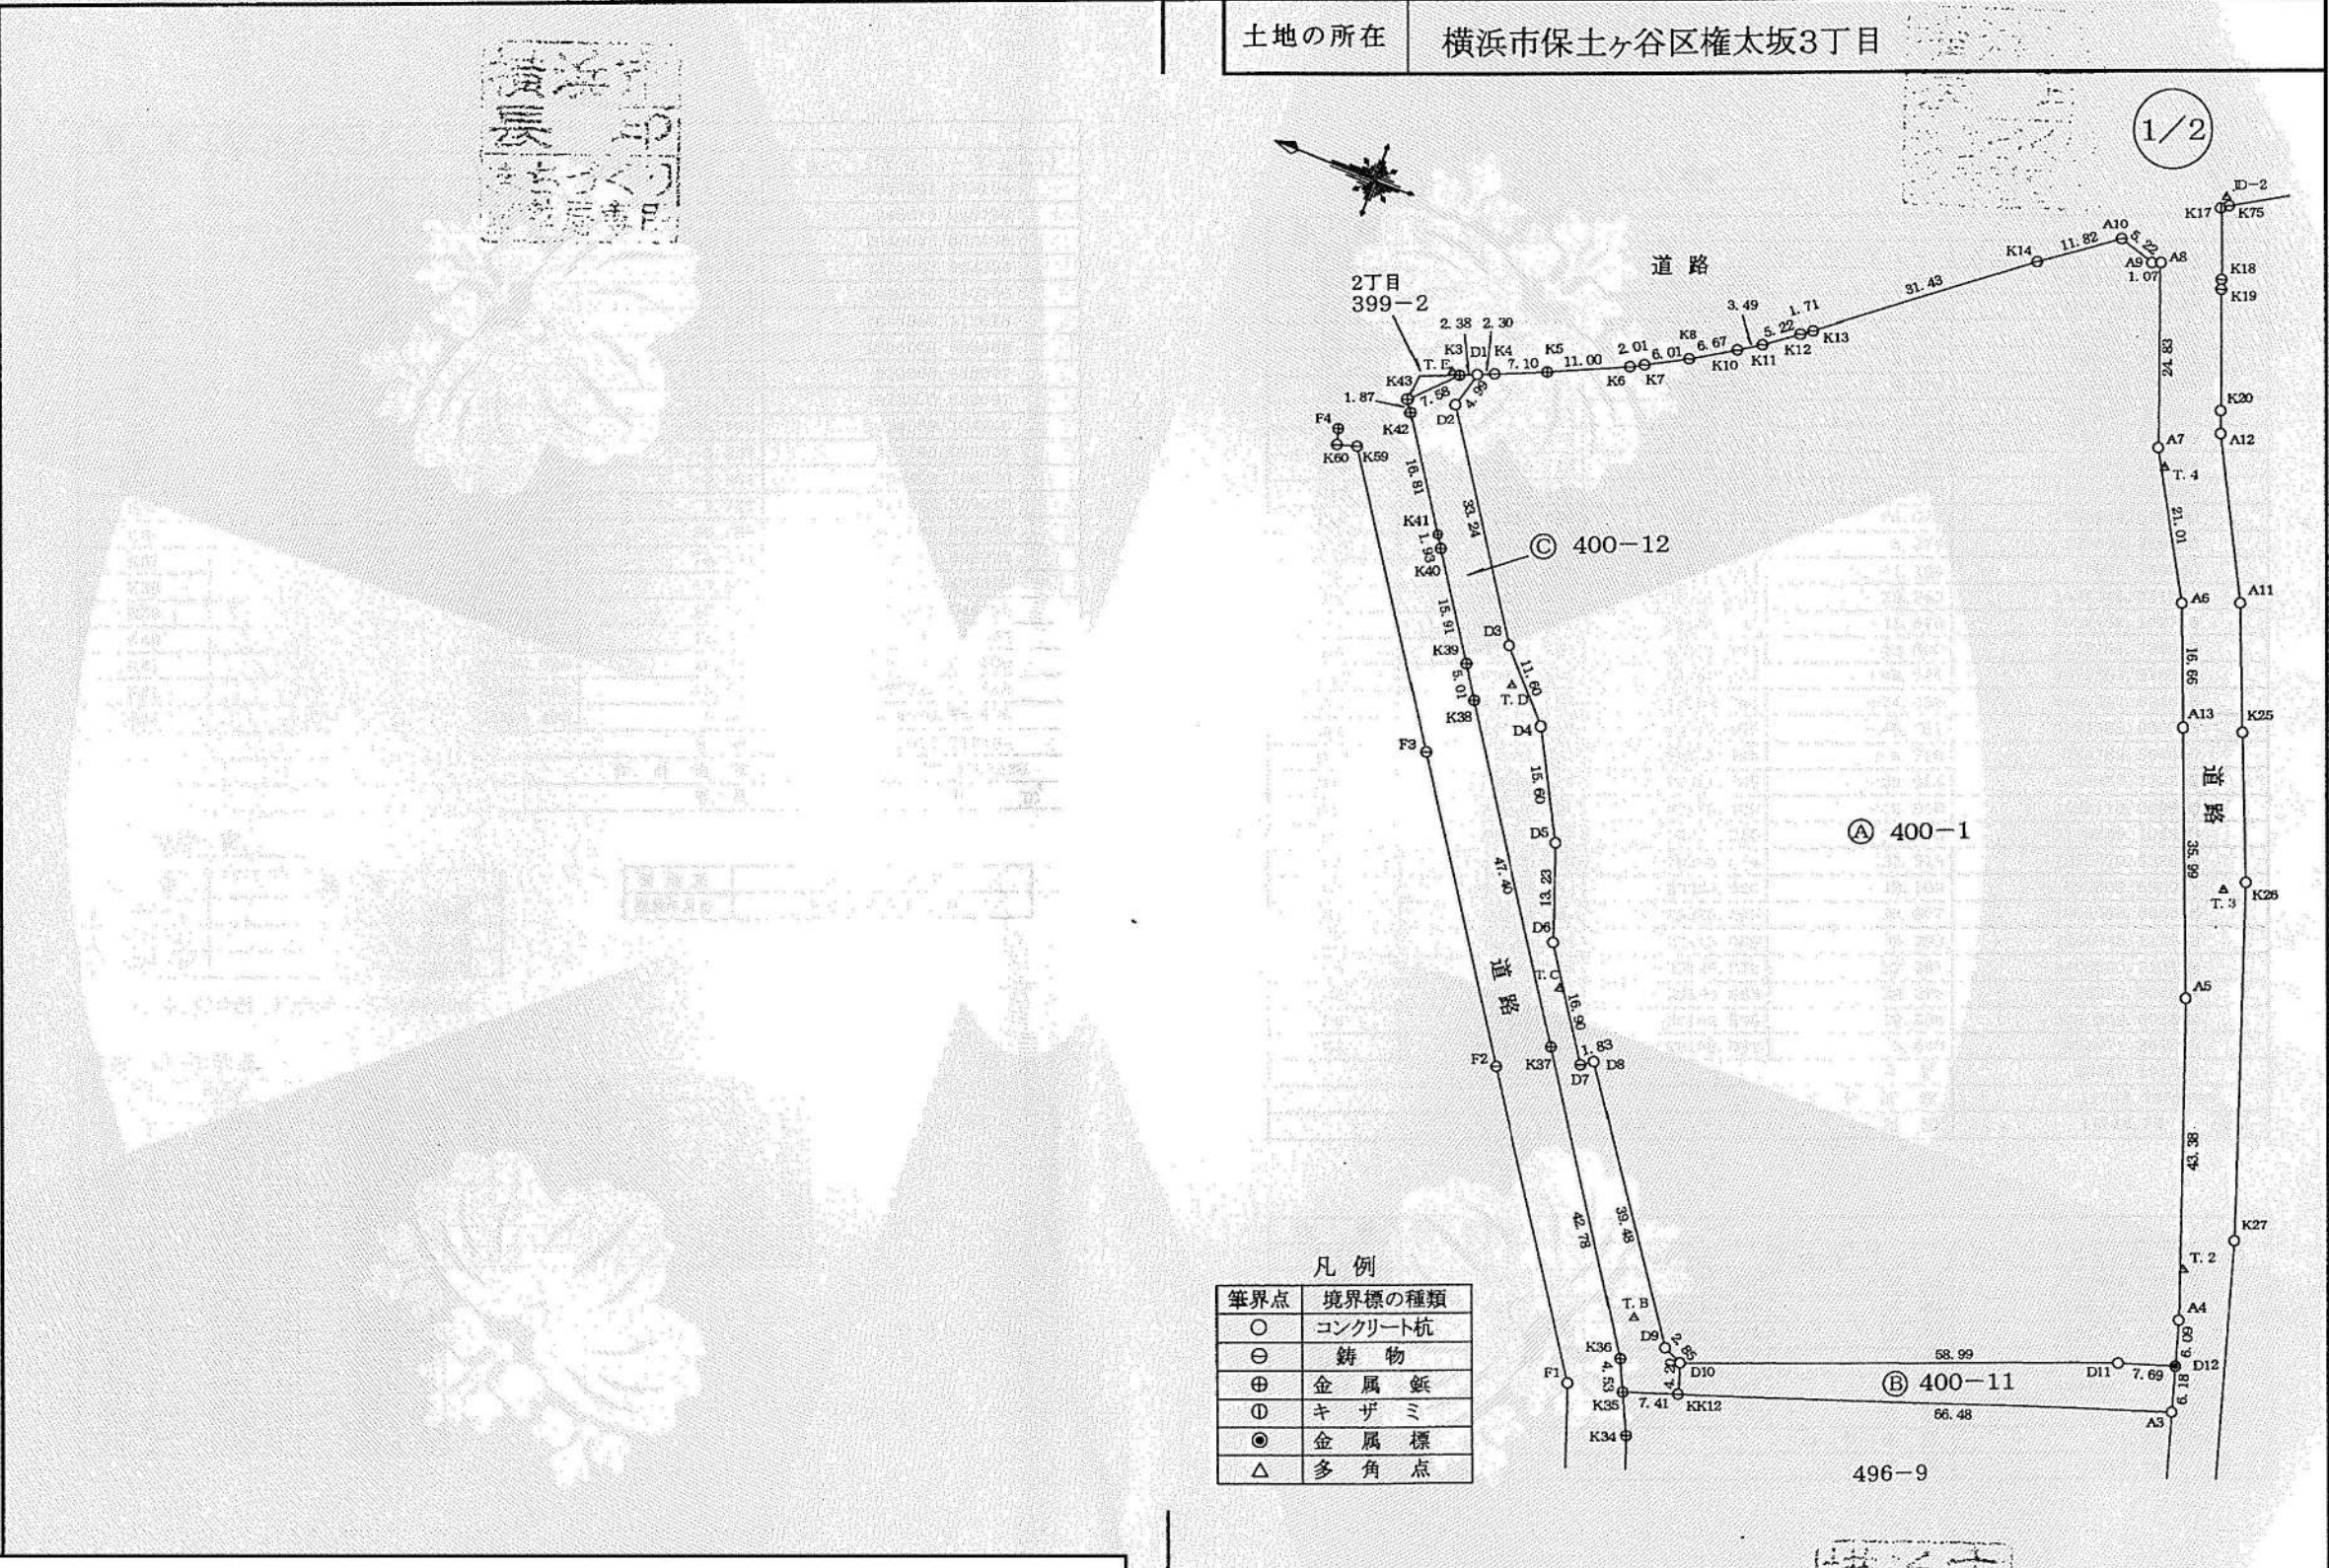

凡例


筆界点	境界標の種類
○	コンクリート杭
⊖	鋳物
⊕	金属釘
①	キザミ
●	金属標
△	多角点

申請人	横浜市長 中田 宏	縮尺	1 / 1000
-----	-----------	----	----------

登記年月日：平成19年8月17日

令和7年9月16日
横浜地方方法務局
（横浜地方方法務局神奈川出張所管轄）
これは図面に記録されている内容を証明した書面である。

登記官

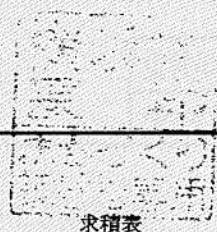

求積表

地番	④ 400-12			
NO	X _n	Y _n	Y _{n+1} -Y _{n-1}	X _n ・(Y _{n+1} -Y _{n-1})
K3	-62565.903	-23159.004	6.318	-395291.375154
D1	-62568.113	-23158.082	-3.892	243515.095796
D2	-62566.816	-23162.896	-32.606	2040053.602496
D3	-62585.054	-23190.688	-36.376	2276593.924304
D4	-62592.856	-23199.272	-22.381	1400890.710136
D5	-62600.126	-23213.069	-26.293	1645945.112918
D6	-62604.484	-23225.565	-26.627	1666969.595468
D7	-62613.753	-23239.696	-13.109	820803.688077
D8	-62615.268	-23238.674	-31.519	1973570.632092
D9	-62637.616	-23271.215	-33.765	2114959.104240
D10	-62640.186	-23272.439	-5.233	327796.093338
KK12	-62641.430	-23276.448	-6.361	398462.136230
K35	-62634.430	-23278.800	1.747	-109422.349210
K36	-62632.539	-23274.701	39.958	-2502670.993362
K37	-62609.213	-23238.842	75.494	-4726619.926222
K38	-62583.185	-23199.207	43.872	-2745649.492320
K39	-62580.521	-23194.970	17.555	-1098601.046155
K40	-62571.822	-23181.652	14.942	-934948.164324
K41	-62570.778	-23180.028	15.700	-982361.214600
K42	-62561.571	-23165.952	15.628	-977712.231588
K43	-62560.577	-23164.400	6.948	-434670.888996
合計			1612.013164	
合計面積			806.0065820	
地積			806.00 m ²	

地積一覧

地番	地積
④ 400-1	11743.79m ²
④ 400-11	355.61m ²
④ 400-12	806.00m ²

A, B, C合計 12905.4136415m²

座標リスト(引照点)

点名	X座標	Y座標	点名	X座標	Y座標
F1	-62627.197	-23280.302	D-2	-62653.687	-23100.505
F2	-62603.233	-23243.866	T.2	-62699.149	-23236.900
F3	-62579.607	-23207.759	T.3	-62686.143	-23187.372
K59	-62556.554	-23172.731	T.4	-62658.853	-23137.401
K60	-62553.937	-23173.498	T.B	-62632.333	-23268.982
F4	-62553.342	-23171.390	T.C	-62607.452	-23231.005
K17	-62653.652	-23102.055	T.D	-62587.256	-23195.513
K18	-62657.028	-23111.154	T.E	-62564.810	-23158.888
K19	-62657.473	-23112.390			
K20	-62663.114	-23127.534			
K75	-62654.034	-23101.741			
A12	-62664.228	-23130.506			
A11	-62674.735	-23150.746			
K25	-62661.143	-23166.837			
K26	-62688.616	-23185.393			
K27	-62704.127	-23230.864			
K34	-62636.927	-23284.182			

地番	400-1、-11、-12
土地の所在	横浜市保土ヶ谷区権太坂3丁目

地積測量図

求積表

地番	④ 400-1			
NO	X _n	Y _n	Y _{n+1} -Y _{n-1}	X _n ・(Y _{n+1} -Y _{n-1})
K4	-62570.264	-23157.253	3.541	-221561.304824
K5	-62576.804	-23154.541	7.220	-451804.524880
K6	-62586.801	-23150.033	5.469	-342287.214669
K7	-62588.548	-23149.072	3.829	-239651.550292
K8	-62593.821	-23146.204	6.313	-395154.791973
K10	-62599.533	-23142.759	5.303	-331965.323499
K11	-62602.478	-23140.901	4.926	-308379.806628
K12	-62606.713	-23137.833	4.068	-254684.108484
K13	-62608.101	-23136.833	20.160	-1262179.316160
K14	-62633.008	-23117.673	26.070	-1632842.518560
A10	-62642.597	-23110.763	5.379	-336954.529263
A9	-62647.585	-23112.294	-1.164	72921.788940
A8	-62648.587	-23111.927	-22.943	1437346.531541
A7	-62657.131	-23135.237	-41.578	2605158.192718
A6	-62667.507	-23153.505	-33.800	2118161.736600
A13	-62673.545	-23169.037	-49.079	3075954.915055
A5	-62686.587	-23202.584	-74.458	4667517.894846
A4	-62701.025	-23243.495	-46.761	2931962.630025
D12	-62702.724	-23249.345	-8.210	514789.364040
D11	-62695.407	-23251.705	-23.094	1447887.729258
D10	-62640.186	-23272.439	-19.510	1222110.028860
D9	-62637.616	-23271.215	33.765	-2114959.104240
D8	-62615.268	-23238.674	31.519	-1973570.632092
D7	-62613.753	-23239.696	13.109	-820803.688077
D6	-62604.484	-23225.565	26.627	-1666969.595468
D5	-62600.126	-23213.069	26.293	-1645945.112918
D4	-62592.856	-23199.272	22.381	-1400890.710136
D3	-62585.054	-23190.688	36.376	-2276593.924304
D2	-62566.816	-23162.896	32.606	-2040053.602496
D1	-62568.113	-23158.082	5.643	-353071.861659
合計			23487.591261	
合計面積			11743.7956305	
地積			11743.79 m ²	

地番	④ 400-11			
NO	X _n	Y _n	Y _{n+1} -Y _{n-1}	X _n ・(Y _{n+1} -Y _{n-1})
D10	-62640.186	-23272.439	-24.743	1549906.122198
KK12	-62641.430	-23276.448	17.160	-1074926.938800
A3	-62704.446	-23255.279	27.103	-1699478.599938
D12	-62702.724	-23249.345	3.574	-224099.535576
D11	-62695.407	-23251.705	-23.094	1447887.729258
合計			-711.222858	
合計面積			355.6114290	
地積			355.61 m ²	

申請人 横浜市長 中田 宏 縮尺 1/1000

(長源納)