


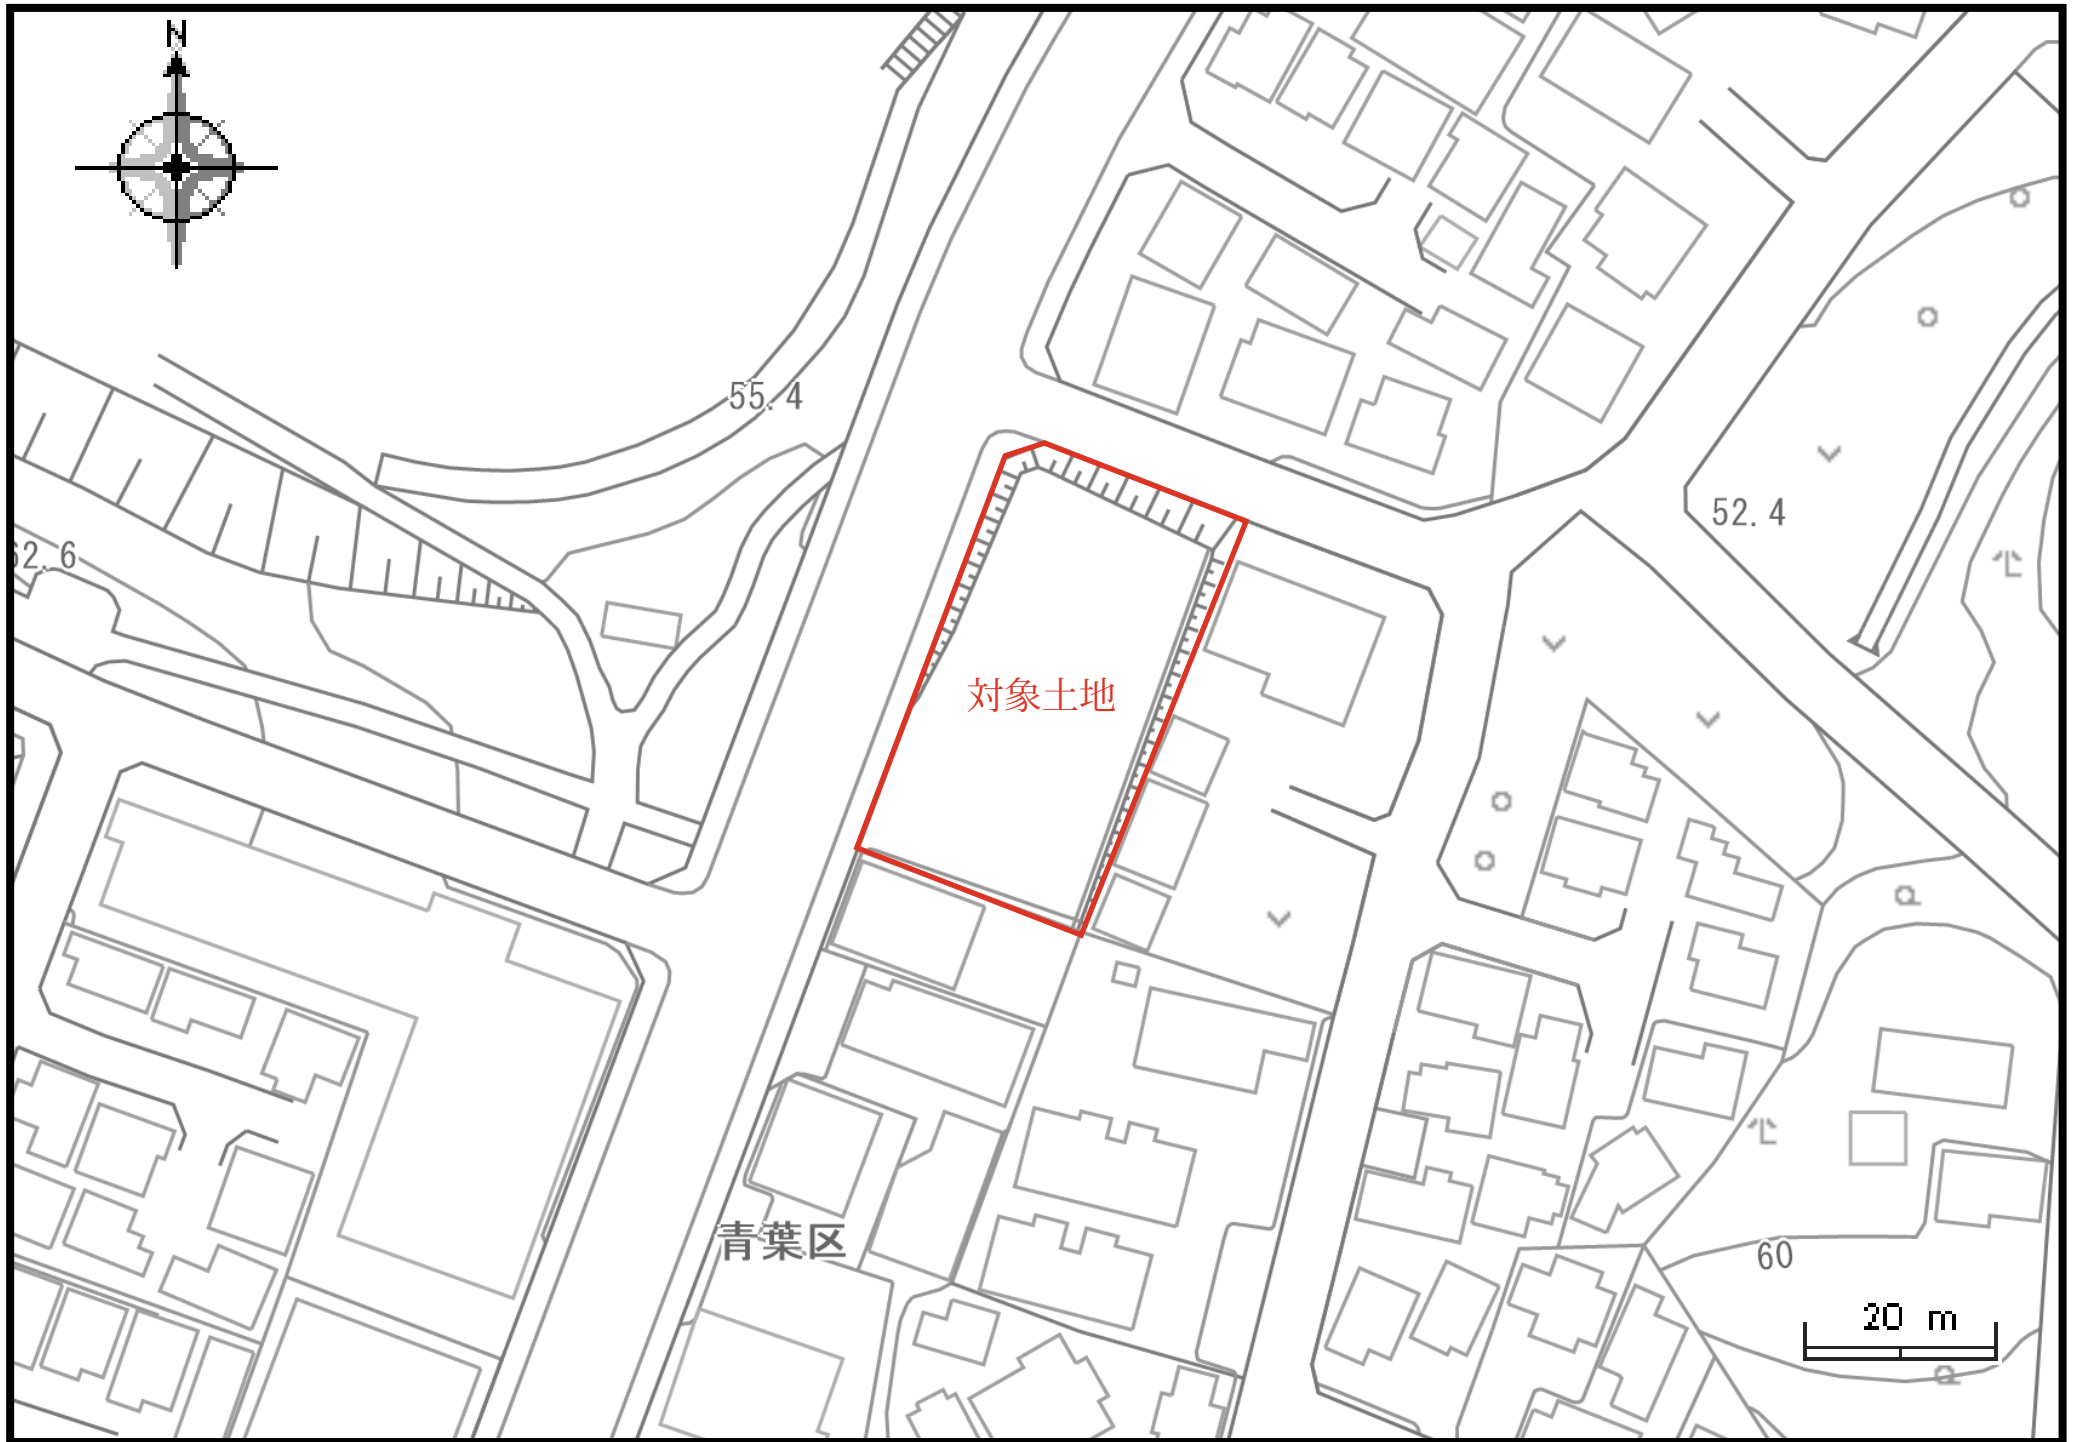



(注) 地図に準ずる図面は、土地の区画を明確にした不動産登記法所定の地図が備え付けられるまでの間、これに代わるものとして備え付けられている図面で、土地の位置及び形状の概略を記載した図面です。

(注) 国土交通省国土地理院が公表した座標補正パラメータ(touhokutaiheiyouuki2011.par)による修正がされています。



請求部	所在	横浜市青葉区美しが丘西三丁目				地番	3番11			
出力縮尺	1/500	精度区分		座標系番号又は記号	IX	分類	地図に準ずる図面（街区成果B）		種類	街区基本調査成果図
作成年月日	平成21年3月23日				備付年月日(原図)			補記事項		

これは地図に準ずる図面に記録されている内容を証明した書面である。
(横浜地方法務局青葉出張所管轄)

令和8年8月24日
横浜地方法務局

請求番号：12-1
(1/1)

登記官


秋山篤



公用

保木地区 77 街区 敷地面積求積図

縮尺 1:200

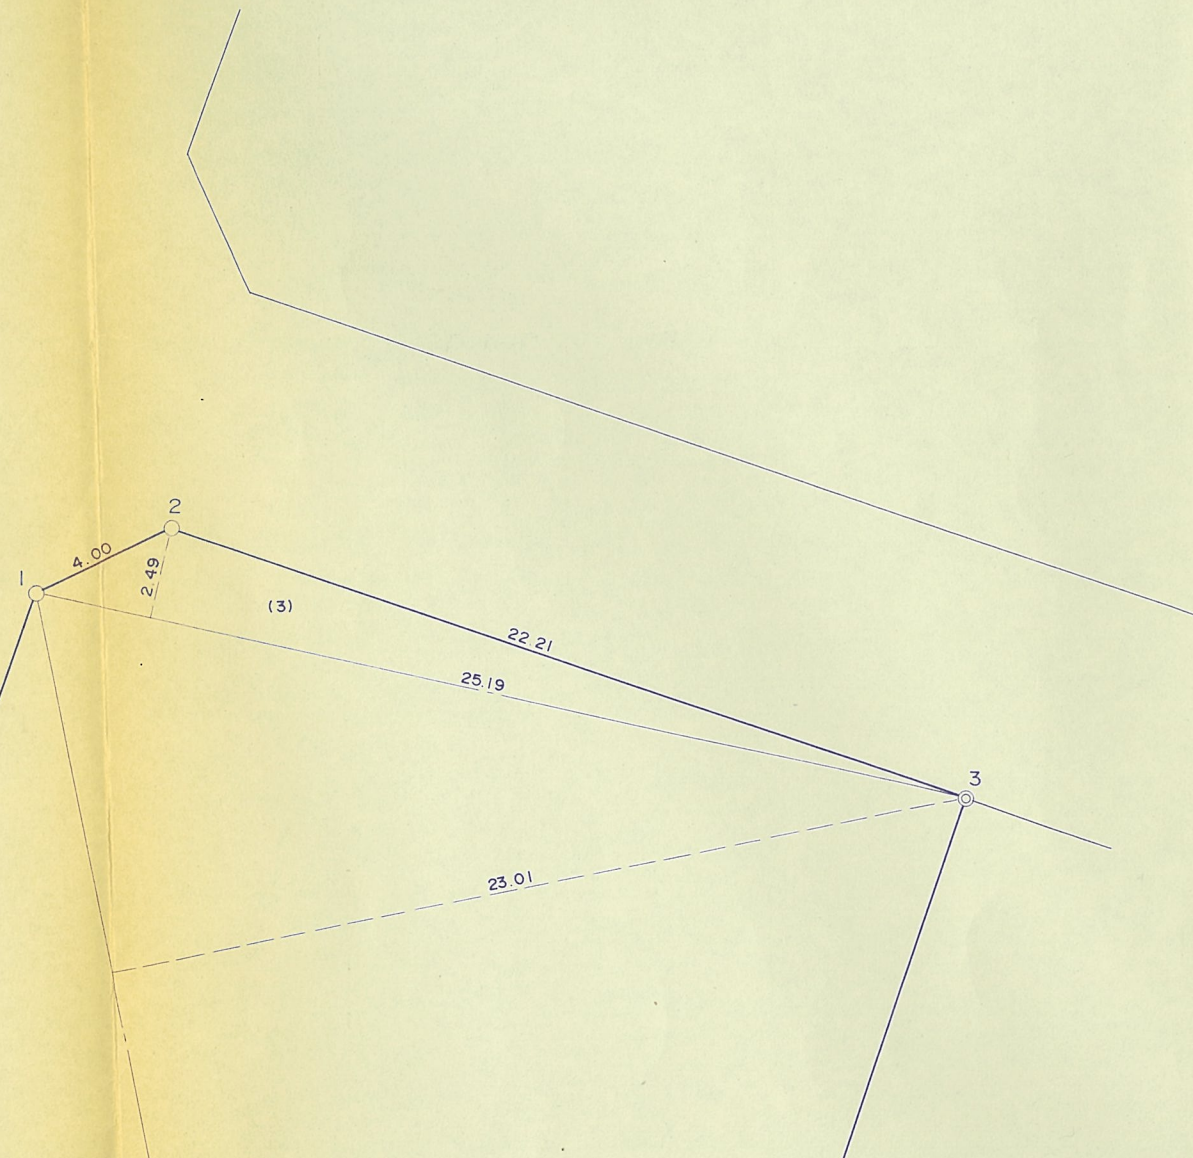


面積計算表 (敷地)

符号	底 辺	高 さ	倍 面 積	面
1	49.85	21.79	1086.2315	1148 ^m
2	49.85	23.01	1147.0485	
3	25.19	2.49	62.7231	
計	2296.0031			

公益用地 敷地面積

1,148.7

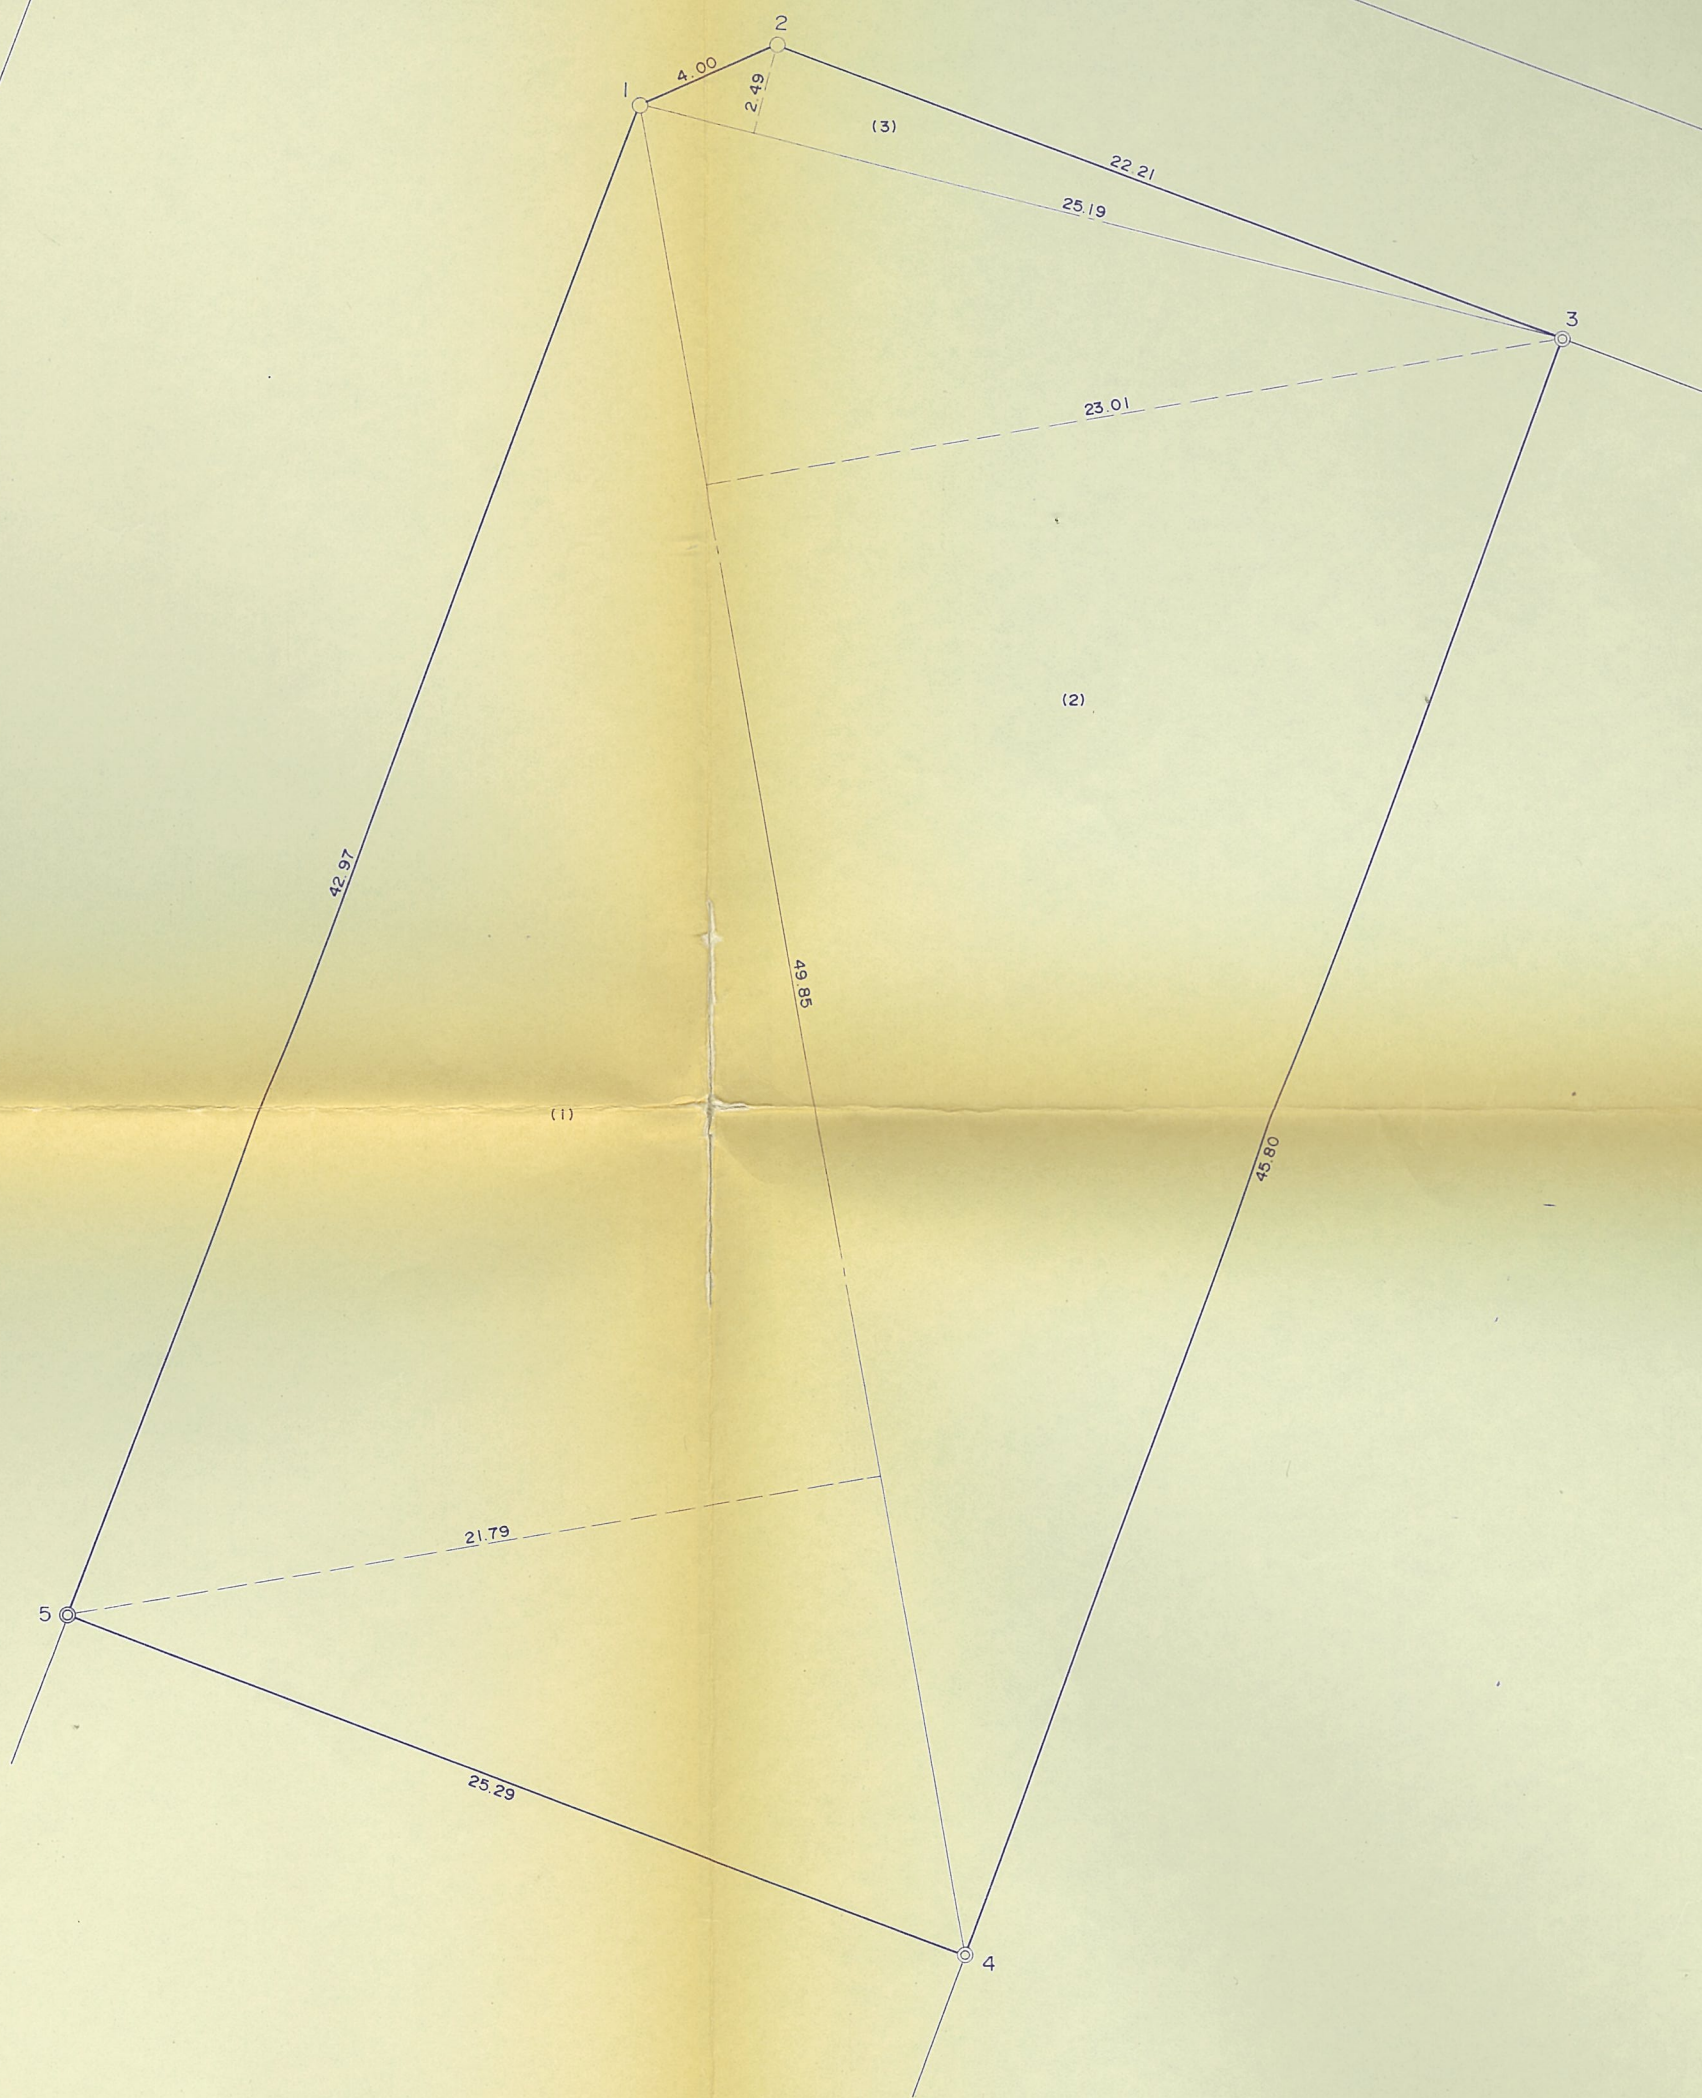

凡 例	
○	市 石
◎	区 画 石

面積計算表（敷地）

符号	底 辺	高 さ	倍 面 積	面 積
1	49.85	21.79	1086.2315	1148 ^{m2} .00155
2	49.85	23.01	1147.0485	
3	25.19	2.49	62.7231	
計	2296.0031			

公益用地 敷地面積 1,148.00^{m²}

座 標 一 覧 表

番 号	X	Y
1	-46165.428	-26625.163
2	-46163.772	-26621.521
3	-46171.568	-26600.717
4	-46214.549	-26616.559
5	-46205.673	-26640.245

境界点写真

K13(民コンクリート石)

遠景



近景



K12(民コンクリート石)

遠景



近景



K15(民コンクリート石)

遠景



近景



K18(民コンクリート石)

遠景



近景



境界点写真

K23(市コンクリート石)

遠景



近景



K24(市コンクリート石)

遠景



近景



K14(民コンクリート石)

遠景



近景

