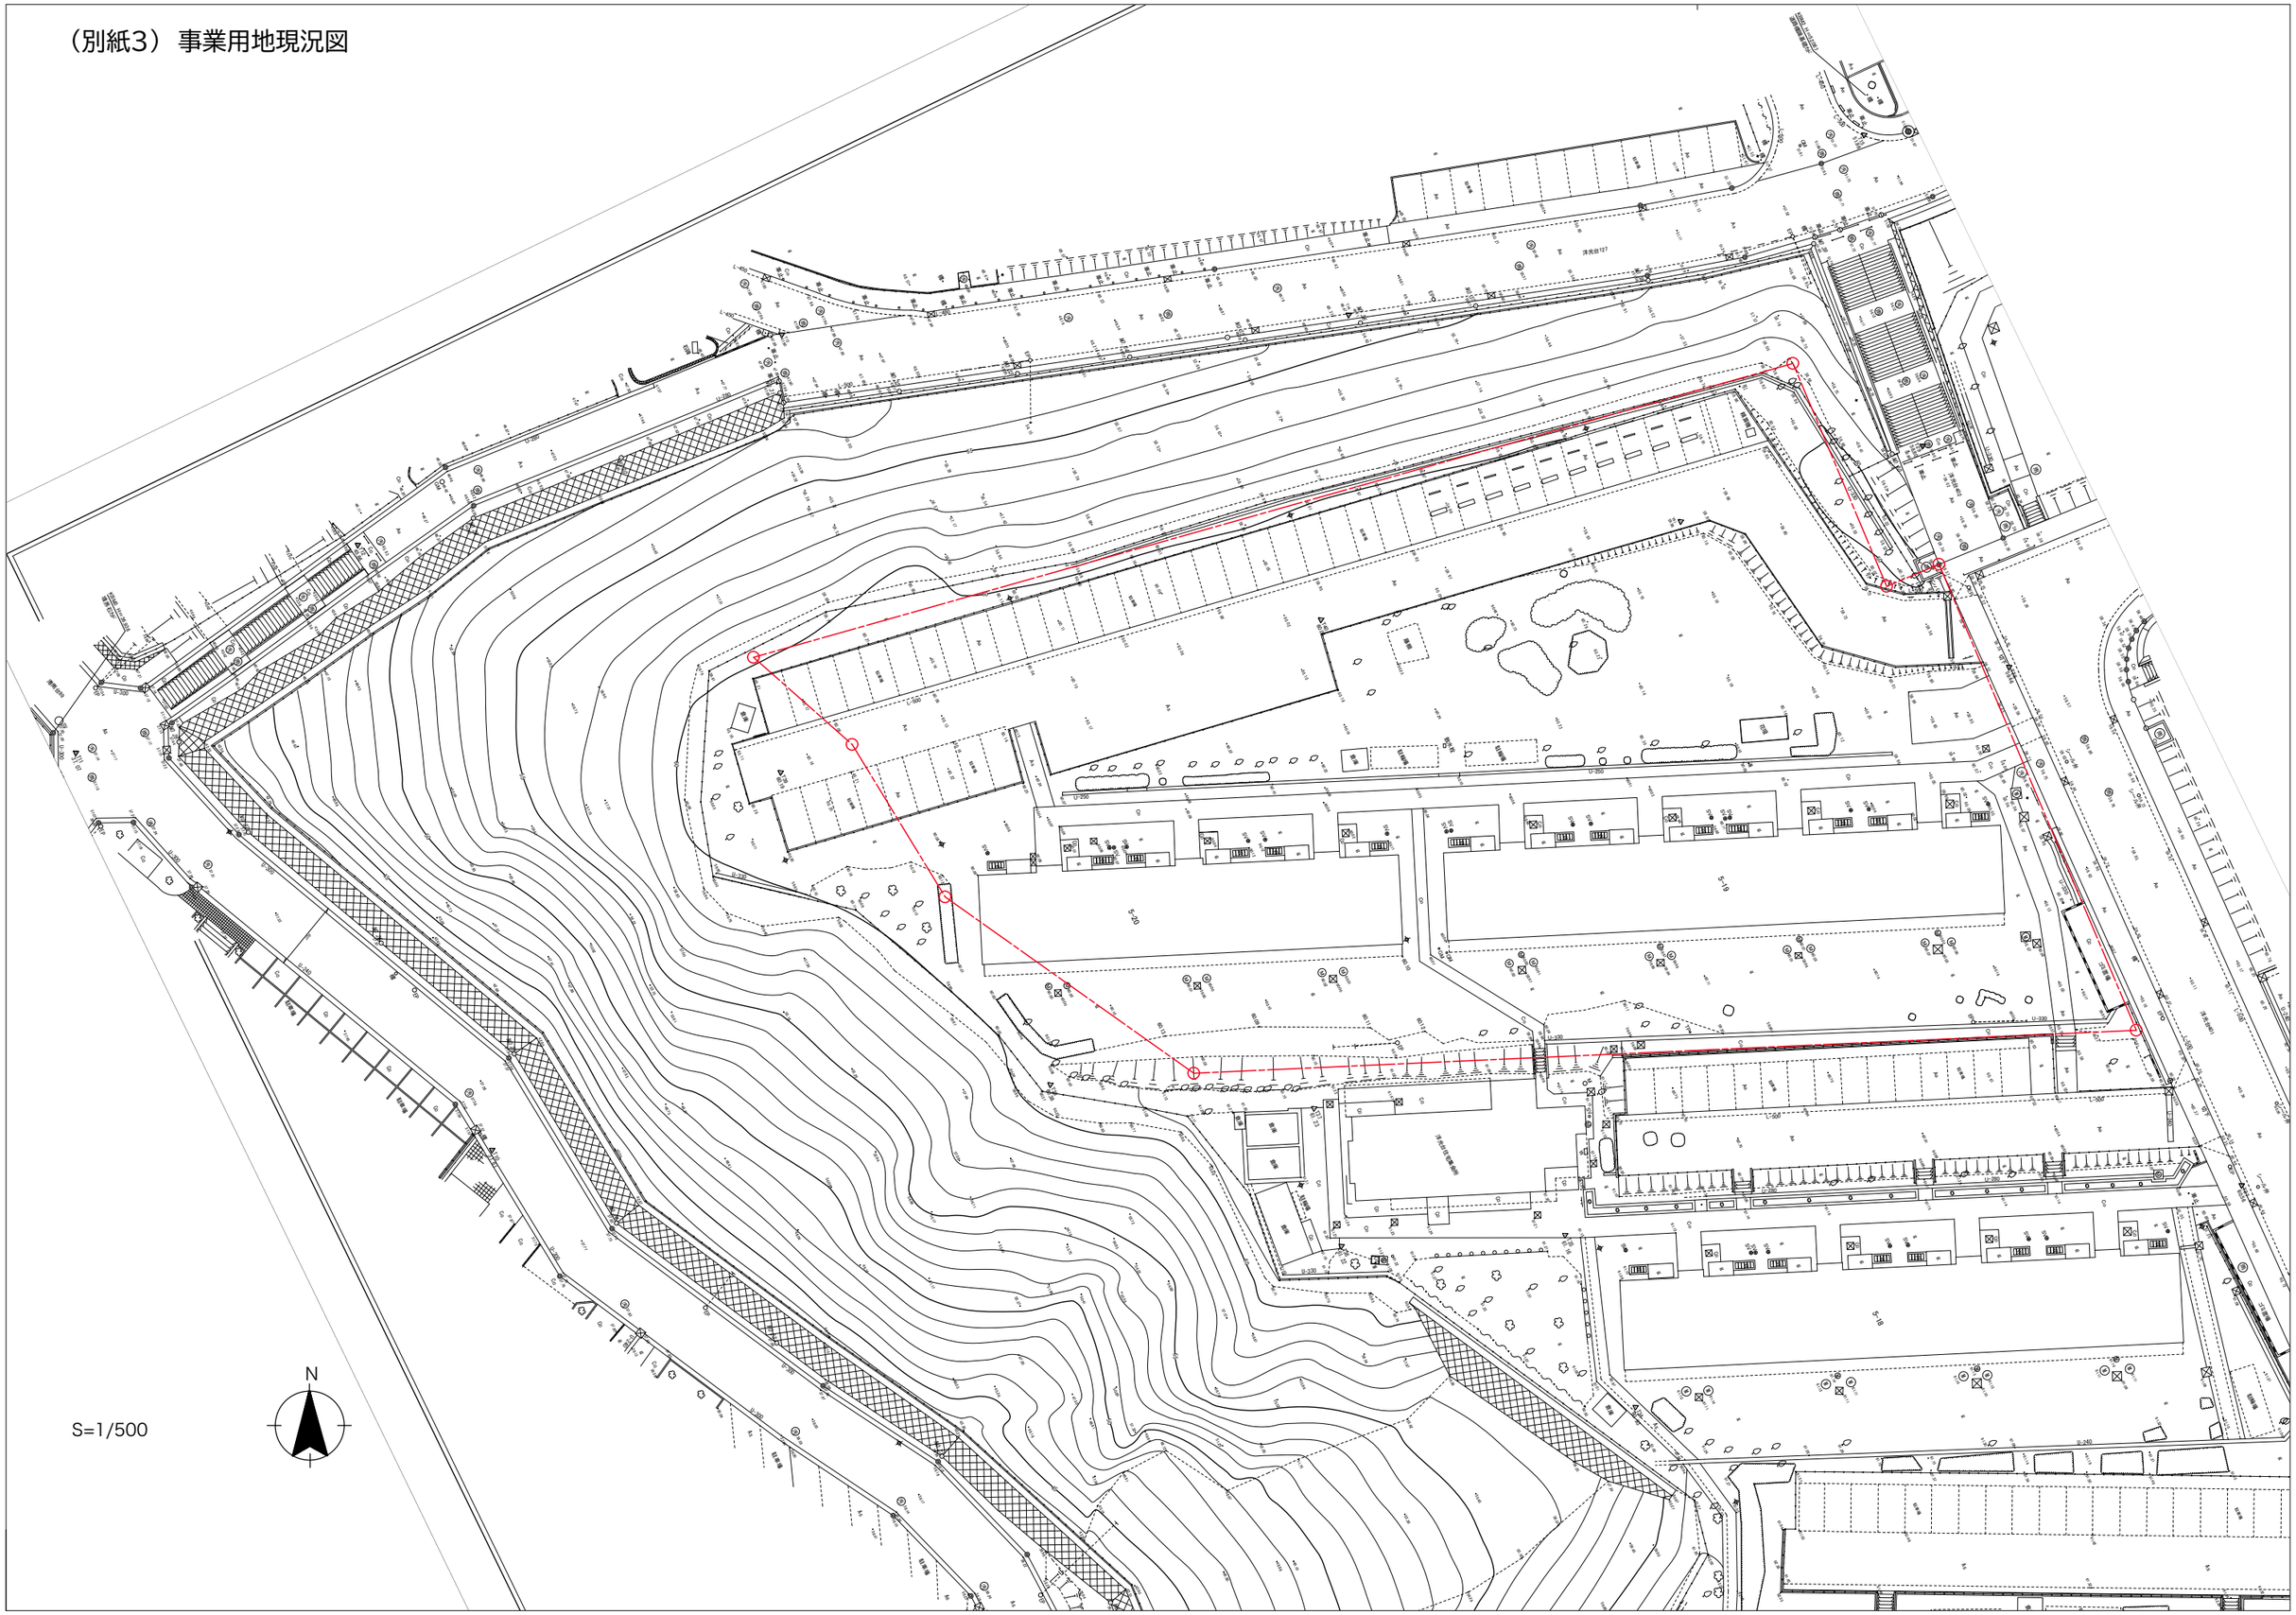（別紙3） 事業用地現況図