工事種別	用途番号	建物種類番号	建物固有番号	施設番号	図面種類番号	図面固有番号
H	24	40	70	01	10	02F

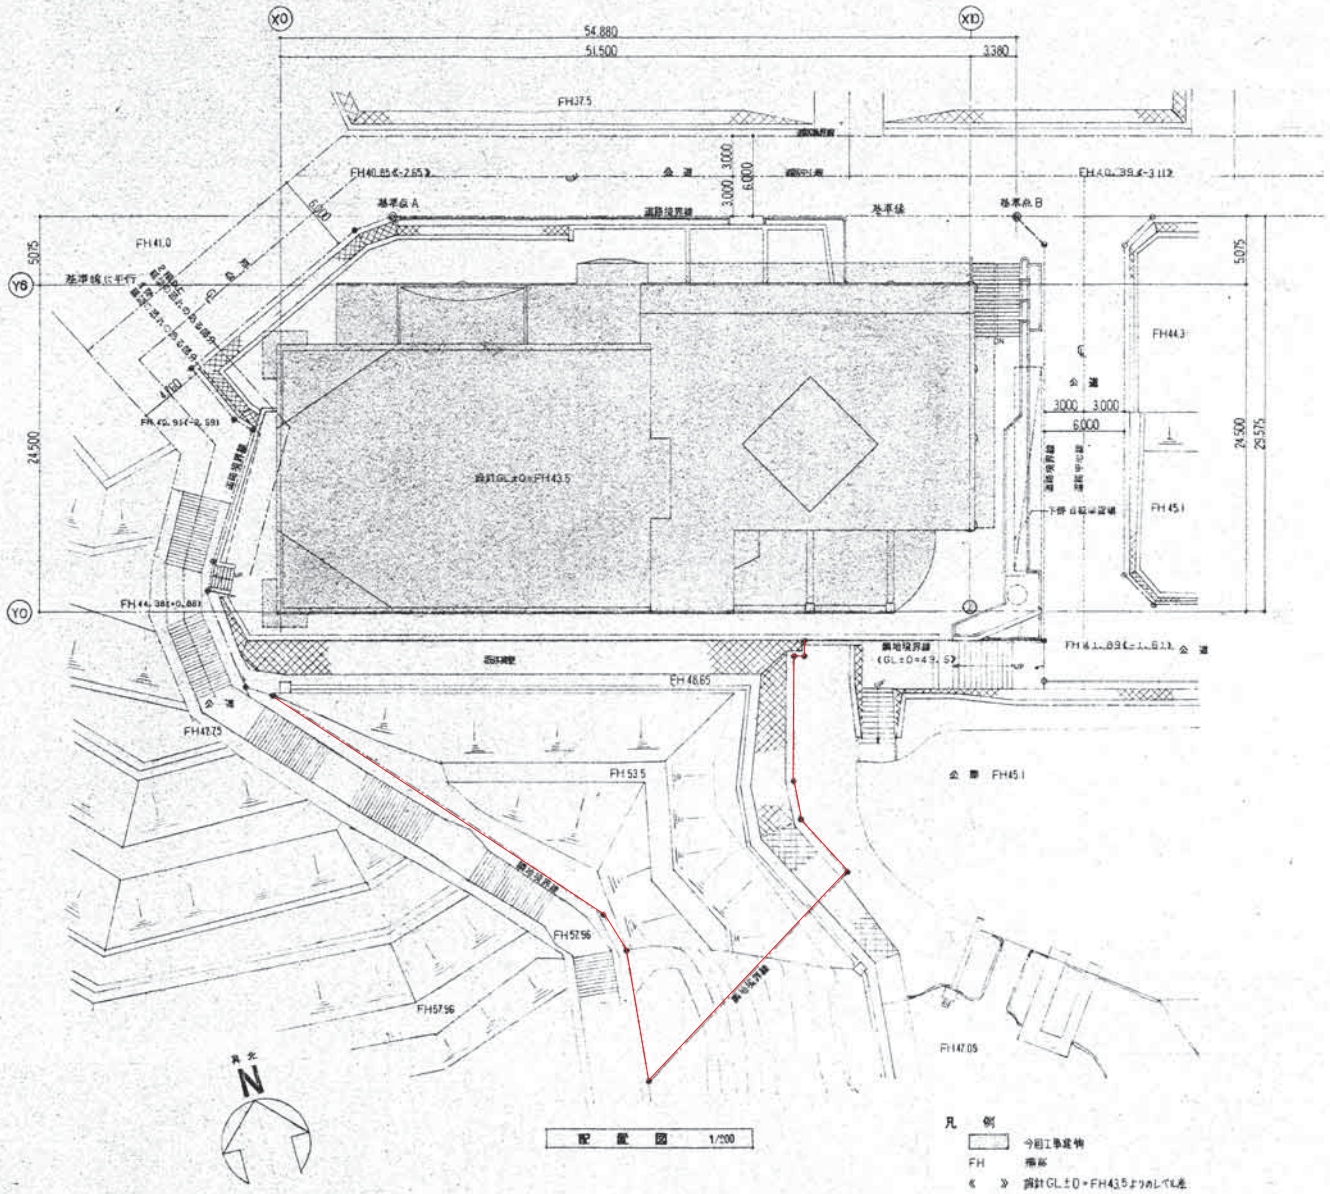

配置図 1/200

凡例

今回工事建物

FH 標高

《 》 調査GL±0=FH43.5よりのレベル差

工事概要	
A. 主体工事	RC造地下1階地上2階建 地区センター新築
B. 外構工事	
1.外構工事	擁壁及び舗装その他新設
2.撤去工事	既存U字溝その他撤去
3.公園部分整備工事	階段整備その他

敷地概要	
地名地番	横浜市南区永田台714-133
用途地域	第1種住居専用地域
高度地区	第1種最高限高度地区
防火指定	準防火地域
敷地面積	2597.8938 ㎡
建ぺい率	60% (角地緩和10%含む)
容積率	100%
その他	最高高さ 10m以下 (平均地盤面より)

工事名	永田地区センター(仮称)新築工事(建築工事)	年月日	
図番	A-7	配置図	縮尺 1/200

横浜市建築局

H24407001 1003F

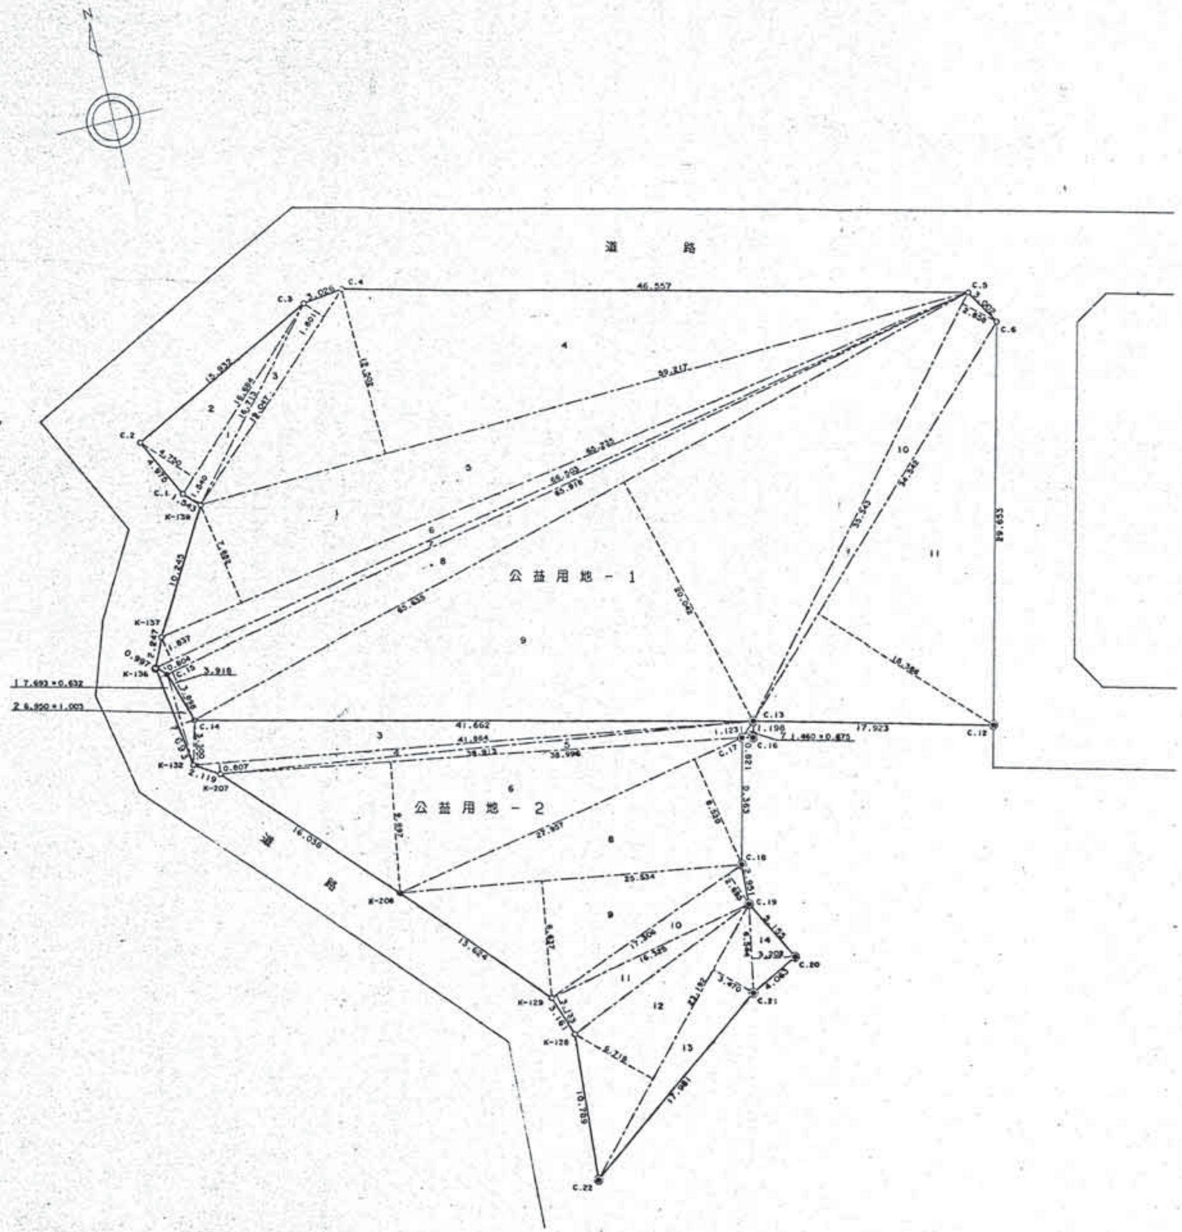

三斜求積表

地番	公益用地－1		
NO.	底辺	高さ	倍面積
1	16.713	1.540	25.738020
2	16.684	4.750	79.249000
3	19.047	1.801	34.303647
4	59.217	12.502	740.330934
5	65.235	7.882	514.182270
6	66.503	1.837	122.166011
7	66.503	0.804	53.468412
8	65.918	3.898	256.948364
9	65.635	20.042	1315.456670
10	35.343	2.858	101.010294
11	34.542	15.386	531.463212
		倍面積	3774.316834
		面積	1887.1584170
		地積	1887.15 m²

地番	公益用地－2		
NO.	底辺	高さ	倍面積
1	7.693	0.632	4.861976
2	6.950	1.003	6.970850
3	41.864	3.300	138.151200
4	41.864	0.807	33.784248
5	39.913	1.123	44.822299
6	38.996	9.697	378.144212
7	1.460	0.675	0.985500
8	27.957	8.520	238.193640
9	25.534	8.637	220.537158
10	17.306	2.695	46.639670
11	16.325	3.133	51.146225
12	23.192	6.718	155.803856
13	23.192	3.470	80.476240
14	6.544	3.202	20.953888
		倍面積	1421.470962
		面積	710.7354810
		地積	710.73 m²

	面積
公益用地－1	1887.1584170
公益用地－2	710.7354810

合計	2597.8938

凡例

○	道路杭
◉	公園杭
⊕	鋲
o	鋳物
●	木杭

工事名	センター（仮称）新築工事（建築工事）	年月日	
図番	A－8 敷地面積求積図	縮尺	1/20

横浜市建築局

H 2 4 4 0 7 0 0 1 1 0 0 5 F

階	区分	階床面積 (M²)	室名	床面積 (M²)	使用窓	採光 採率	採光 必要面積	採光 有効面積 W (M/M)	H (M/M)	数	面積 (M²)	判定	換気 換率	換気 必要面積 (M²)	換気 有効面積 W (M/M)	H (M/M)	数	面積 (M²)	判定	排煙 換率	排煙 必要面積	排煙 有効面積 W (M/M)	H (M/M)	数	面積 (M²)	判定
地階	共通	144.4491	電気室	86.8745	—	—	—					—	—	—					—	A	0.8743					—
			空調機械室	75.3943	—	—	—					—	—	—					—	A	1.5766					—
			EV機械室	8.1375	—	—	—					—	—	—					—	A	0.1855					—
			EVホール	9.1080	—	—	—					—	—	—					—	A	0.1900					—
			ポンプ室	4.3938	—	—	—					—	—	—					—	A	0.0999					—
一階	地区センター	1144.5417	風除室	13.4831	—	—	—					—	—	—					—	—	—					—
			エントランスホール		AW-1			2840 2575 2560	1825	1	5.1830 4.6994 4.7085				850	1825	3	4.6538				850	475	3	1.2113	
			ロビー		AW-2			1200	1825	5	10.9500				580	1825	3	3.1755				580	475	3	0.8265	
			図書コーナー		AW-3			800 3320	1825	2 1	2.9200 6.0590				800	1825	2	2.9200				800	475	2	0.7600	
			事務室		AW-8			2875	1825	1	5.2469				700	1825	2	2.5550				700	475	2	0.6650	
			[illegible]		AW-9			2310	1825	1	4.2158				700	1825	1	1.2775				700	475	1	0.3325	
			[illegible]	206.9879	AW-10	1/10	20.6988	2160	1825	1	3.9420	OK	1/20	10.3494	850	1825	1	2.5550	OK	1/50	4.1398	850	475	1	0.4038	OK
			プレイルーム	39.6147	AW-4	1/10	3.9615	5120	1825	1	9.3440	OK	1/20	1.9807	800	1825	2	2.9200	OK	1/50	0.7923	800	475	2	0.7600	OK
			[illegible]	5.9663	—	—	—					—	—	—					—	—	—					—
			湯沸室	5.5500	AW-7	—	—					—	—	機械換気設備	(ガス器具ナシ)				—	A C	—					—
	体育室		ホール																							
			[illegible]	54.8694	—	—	—					—	—	—						C	—					—
			グループ室	31.8256	AW-51	1/10	3.4826	4780	2700	1	12.906	OK	1/20	1.5863	600	2700	2	3.2400	OK	C	—					—
			体育室	523.4023	—	—	—					—	—	—					OK	C	—					—
			器具庫	44.9338	—	—	—					—	—	—					—	—	—					—
			トレーニング室	47.7663	—	—	—					—	—	—					—	C	—					—
			男子更衣室	26.8453	—	—	—					—	—	—					—	C	—					—
			女子更衣室	26.1463	—	—	—					—	—	—					—	C	—					—
			男子便所																	C						
			女子便所	68.1179	—	—	—					—	—	—					—	C	—					—
二階	地区センター	488.4010	ホール		AW-16			5060	1875	1	9.9935				1010	1975	2	3.9895				1010	325 350	2 2	0.6565 0.7070	
			談話コーナー		AW-6			3140	1975	1	6.2015				785	325	4	1.2050				785	325	4	1.0205	
			陶芸室	138.8576	AD-7	1/10	13.8858	800	575	1	0.4600	OK	1/20	6.5429	800	1750	1	1.4000	OK	1/50	2.6172	800	100 575	1 1	0.0800 0.4600	OK
			工芸室		AD-3B			800 4190	575 1825	1	0.4600 7.6468		/		1010 800	1825 1875	2 1	3.6865 1.5000				1010 800	775 100	2 1	1.5655 0.0800	
				37.5600	AW-15A	1/10	3.7560	750	1825	3	4.1063	OK	1/20	1.8780	750	1825	3	4.1063	OK	1/50	0.7512	750	775	3	0.5813	OK
			料理室	61.0773	AD-4	1/10	6.1077	800 3550	575 1825		0.4600 6.4788	OK	1/20	3.0539	850 800	1825 1875	2 1	3.1025 1.5000	OK	1/50	1.2215	850 800	775 100	2 1	1.3175 0.0800	OK
			小会議室		AW-13A			5060	1825	1	9.2345				1010	1825	2	3.6865				1010	760	2	1.5352	
			中会議室		AW-14			2450	1825	1	4.4713				1010	1825	1	1.8433				1010	760	1	0.7676	
				106.6013	AD-3A	1/10	10.6601	800 4690	575 1825	1	0.4600 8.5590	OK	1/20	5.3301	1010 800	1925 1875	2 1	3.6865 1.5000	OK	1/50	2.1320	1010 800	760 100	2 1	1.5352 0.0800	OK
			和室		AW-11			1505	1775	3	8.0141				730 752	1775	2 1	1.2958 1.3348				730 752	760	2 1	1.1096 0.5715	
			床の間		AD-5			5315	2125	1	10.9438				740 880 960	2125	1	1.5725 1.8700 2.0400				740 880 960	660	1	0.4884 0.5808 0.6336	
			押入	64.9750		1/10	6.4975					OK	1/20	3.2488					OK	1/50	1.2995					OK
			床押入	2.4375	—	—	—					—	—	—					—	—	—					—
			茶器入																							
			水屋	7.1663	—	—	—					—	—	—					—	C	—					OK
			湯沸室	2.0350	—	—	—					—	—	機械換気設備	(ガス器具ナシ)				—	C	—					—
			便所前室																—							
			男子便所																							
			女子便所	62.8320	—	—	—					—	—	—					—	C	—					—

工事名	永田地区センター（仮称）新築工事（建築工事）
図番	A-10 法チェックリスト

横浜市建築局

凡例

排煙設備設置適用除外部分

A：建設省告示（昭和47年）第33号3（イ）ニ以外

B： 第33号3（ハ）

C：基準法施行令 126条の2 1項2号