


1階平面図

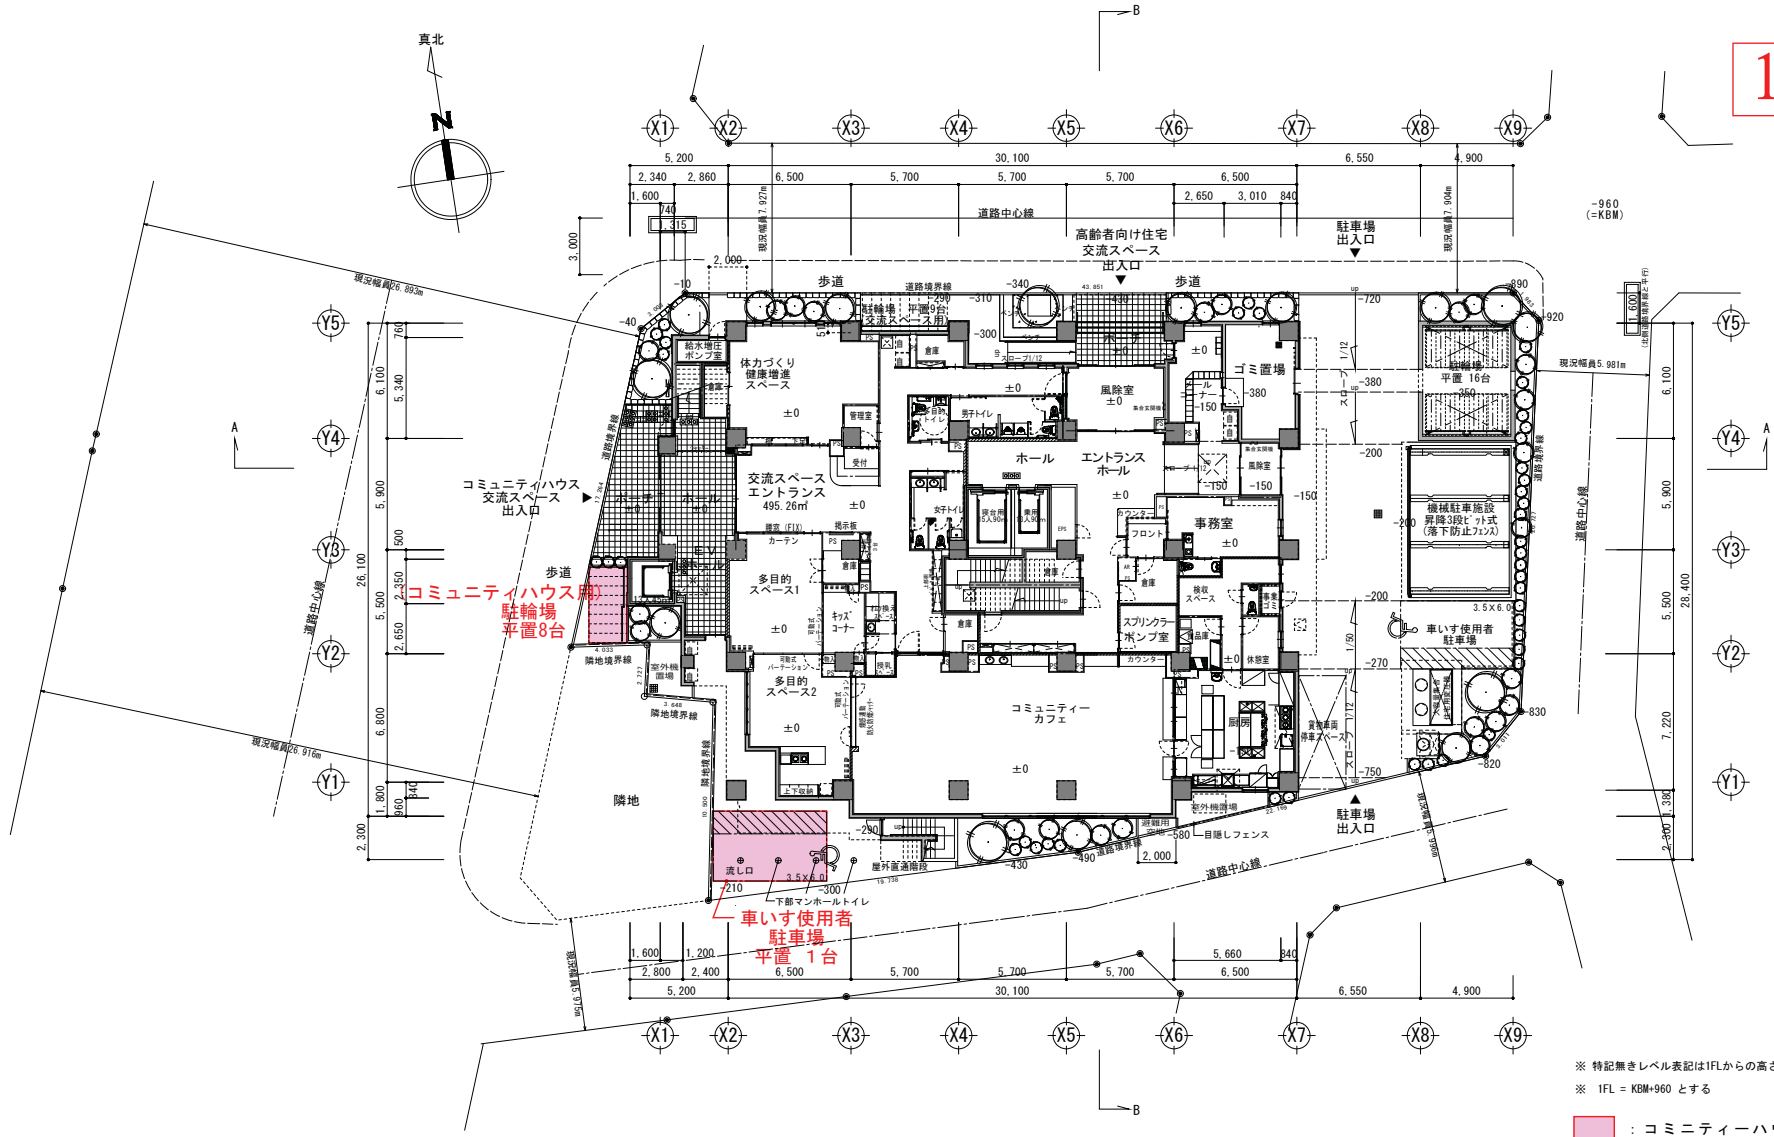

※ 特記無きレベル表記は1FLからの高さを表す
 ※ 1FL = KBM+960 とする

■ : コミュニティーハウス使用部分を示す