


本郷台駅前複合公共施設（仮称） 第2回建設委員会後修正プラン（2階）

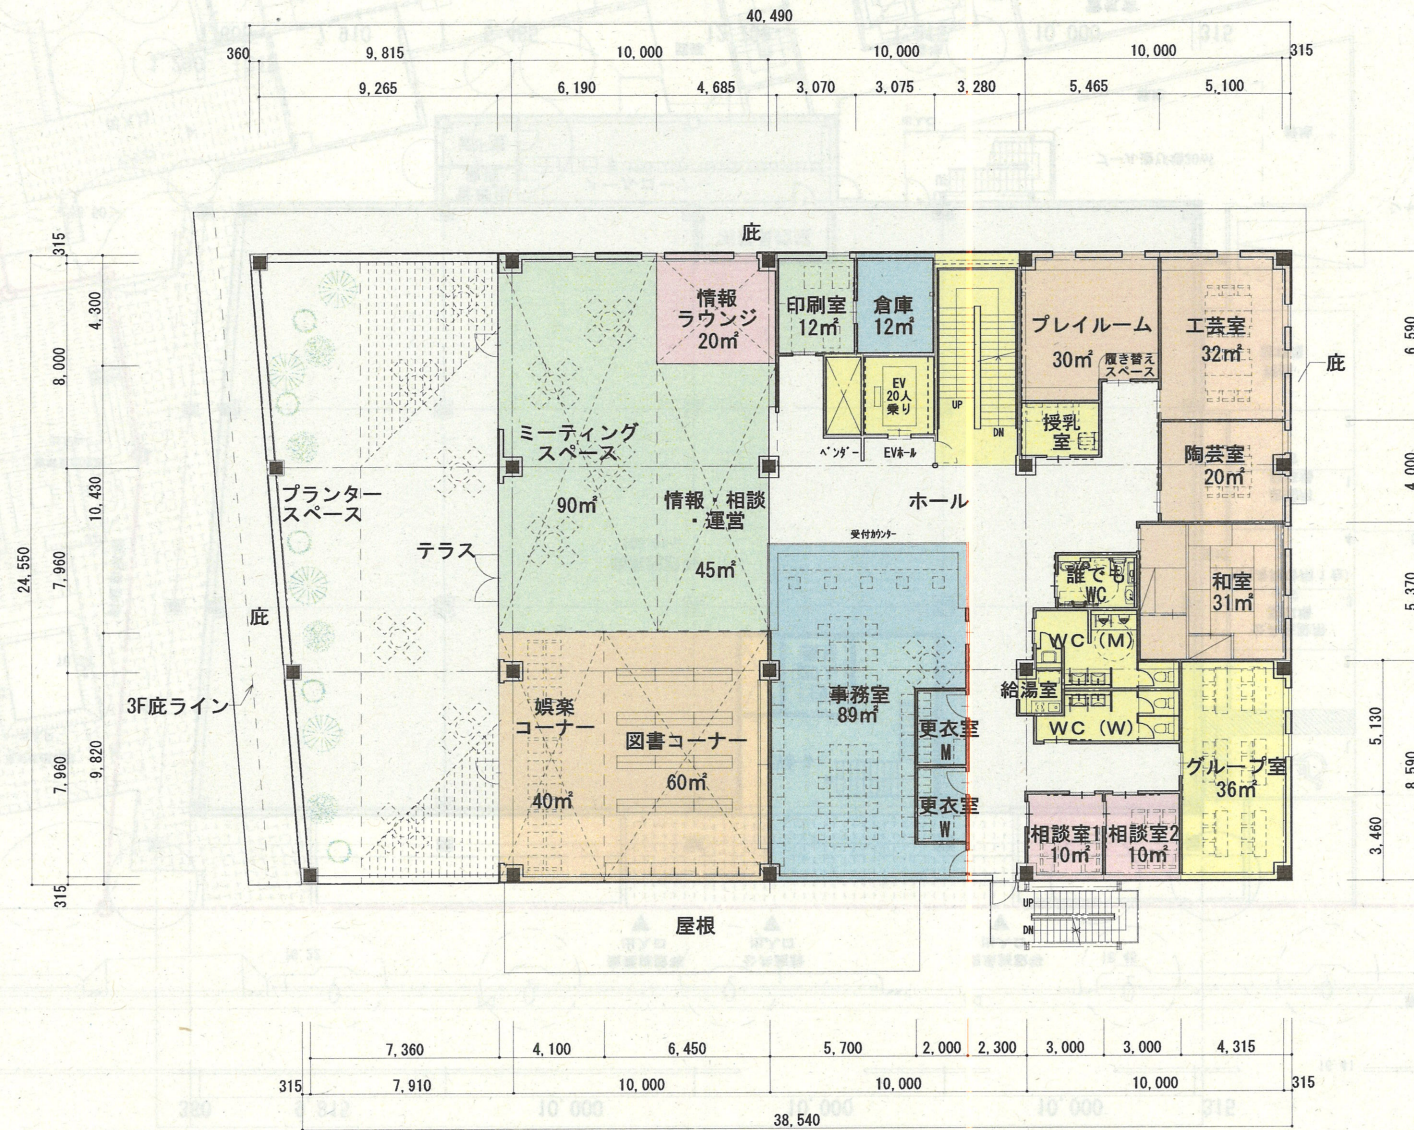


2階平面図

- 凡例
- …地域ケアプラザ
 - …地区センター
 - …区民活動センター
 - …共用
 - …管理

※詳細設計において、関係機関協議の結果、変更となる場合があります。

本郷台駅前複合公共施設（仮称） 第2回建設委員会後修正プラン（3階）

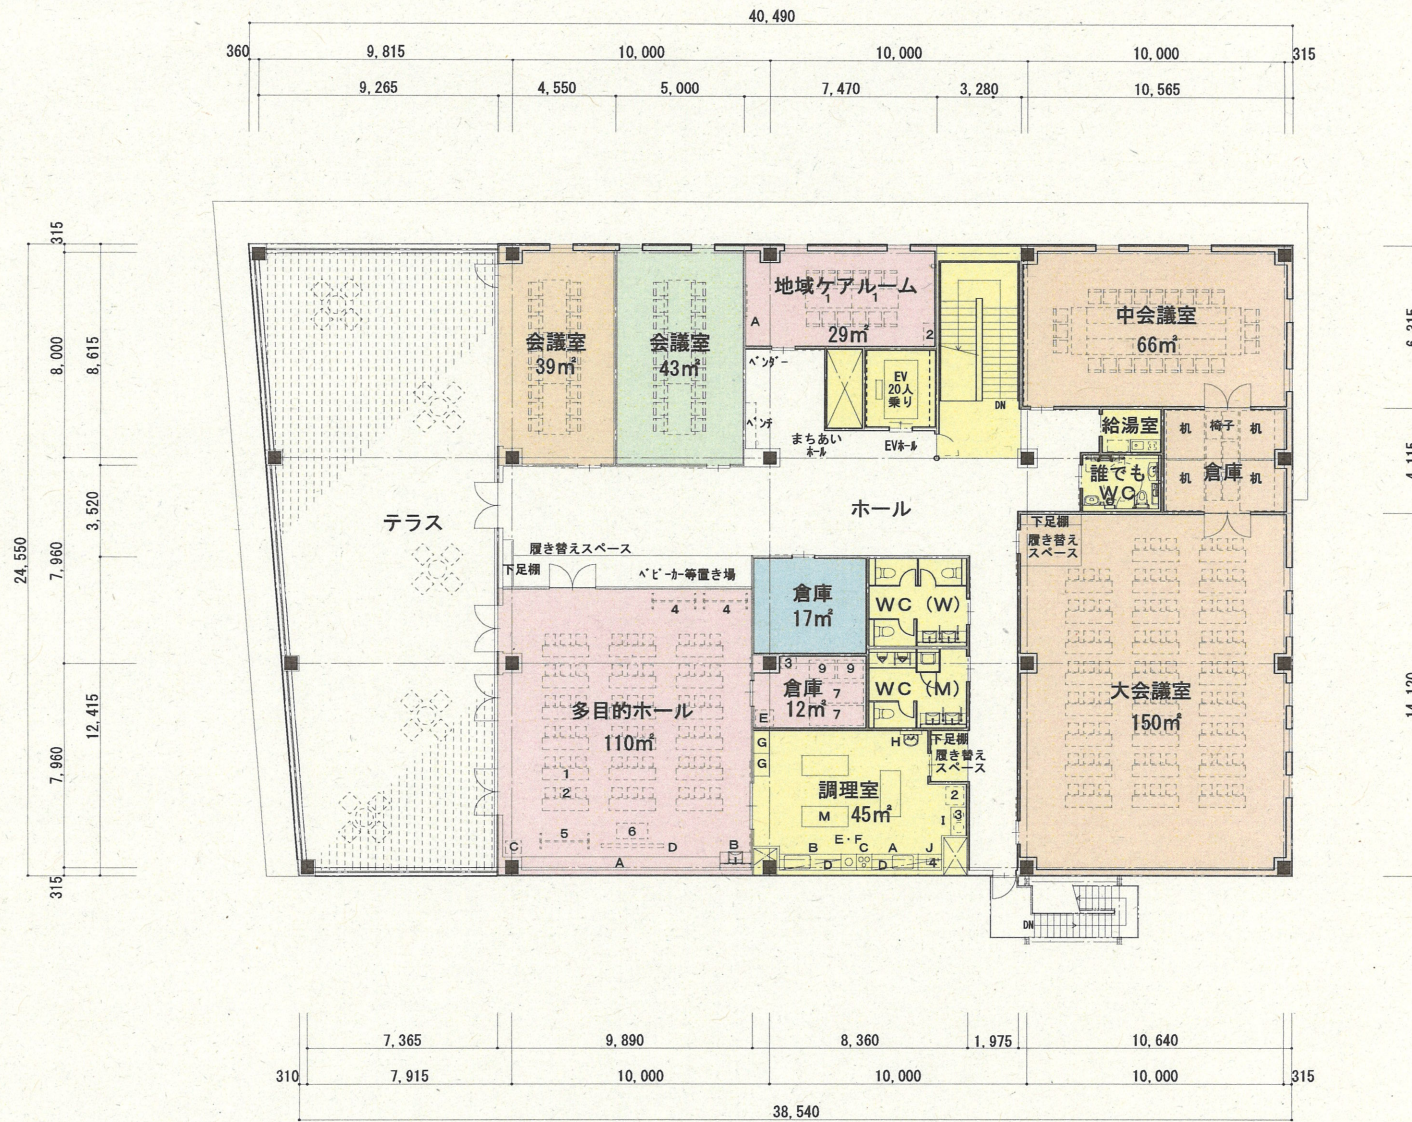

- 凡例
- …地域ケアプラザ
 - …地区センター
 - …区民活動センター
 - …共用
 - …管理