

第3回 本郷台駅前複合公共施設（仮称）建設委員会

日時：平成30年8月29日（水）

午後7時00分

場所：栄区役所新館4階8号会議室

（司会：栄区区政推進課長）

次 第

開 会

1 議事・確認事項

- （1）詳細設計後の確定プランについて（資料①～④）
- （2）複合施設整備に係る地域ケアプラザの名称について（資料⑤）
- （3）複合公共施設の名称の決め方について（資料⑥）
- （4）今後のスケジュールについて（資料⑦）

2 質疑応答・意見交換

3 事務連絡（事務局）

閉 会


○配布資料

- ① 詳細設計後の確定プランについて
- ② 詳細設計後の確定プランの比較
- ③ 諸室仕様表
- ④ 調理室レイアウトの比較
- ⑤ 複合施設整備に係る地域ケアプラザの名称について
- ⑥ 複合公共施設の名称の決め方について
- ⑦ 今後のスケジュールについて

○事務局

- 栄区（区政推進課、地域振興課、福祉保健課）
- 市民局（地域施設課、市民活動支援課）
- 健康福祉局（地域支援課）
- 教育委員会事務局（生涯学習文化財課）

第2回建設委員会からの主な修正内容(1階)

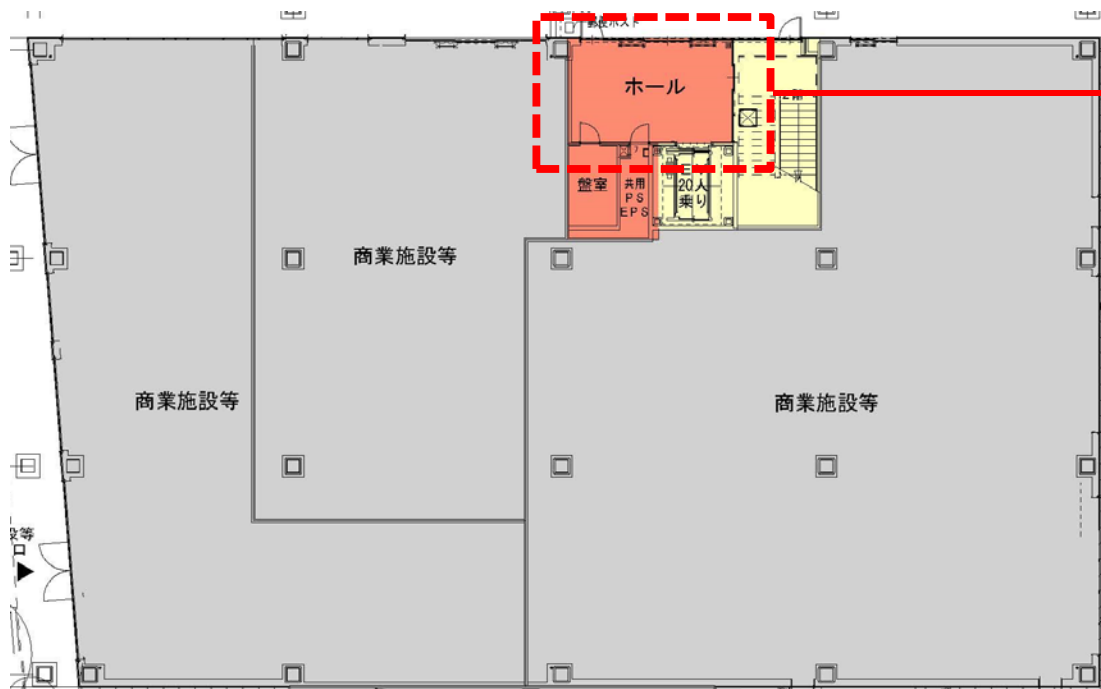


エントランスホールを整形にし、エレベーターを待ちやすいレイアウトに

壁に掲示板を設け、エントランスで情報発信しやすい仕様に

3

第2回建設委員会からの主な修正内容(2階)

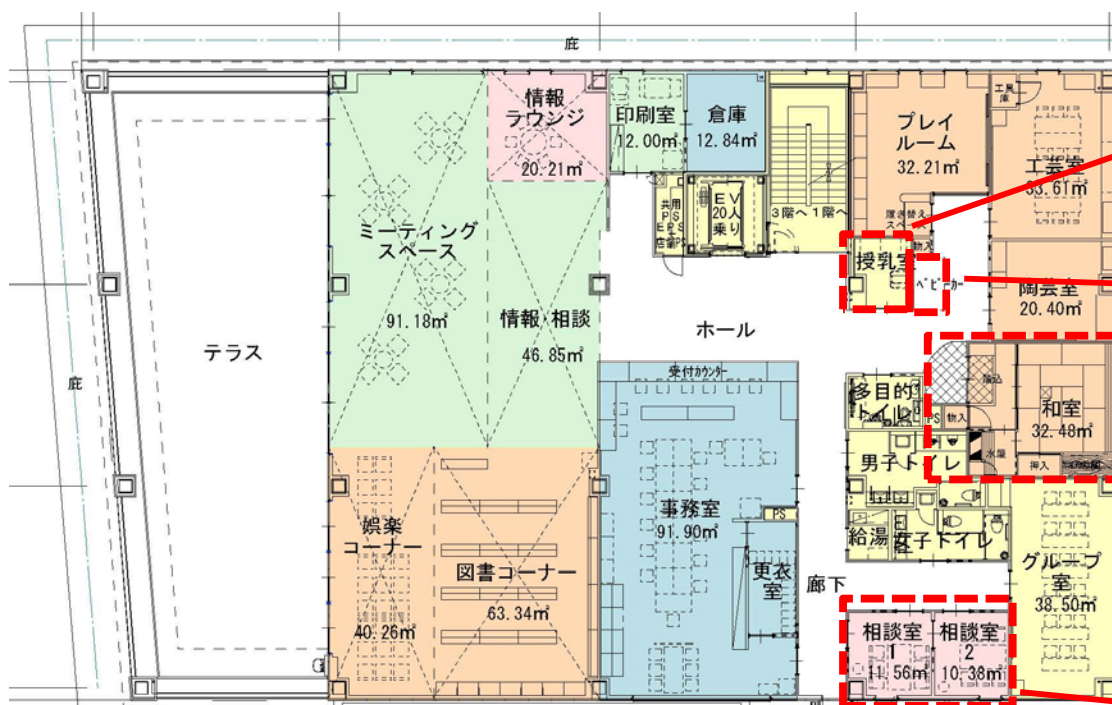

プレイルームの近くに授乳室を移動

プレイルームの近くにベビーカー置場を確保

利用者団体から意見を伺い、利用しやすいレイアウトに


相談室を事務室から近い、2階奥へ配置することで、プライバシーへ配慮

凡例

- | | |
|--|--|
| …地域ケアプラザ | …地区センター |
| …区民活動センター | …共用 |
| | …管理 |


4

第2回建設委員会からの主な修正内容(3階)

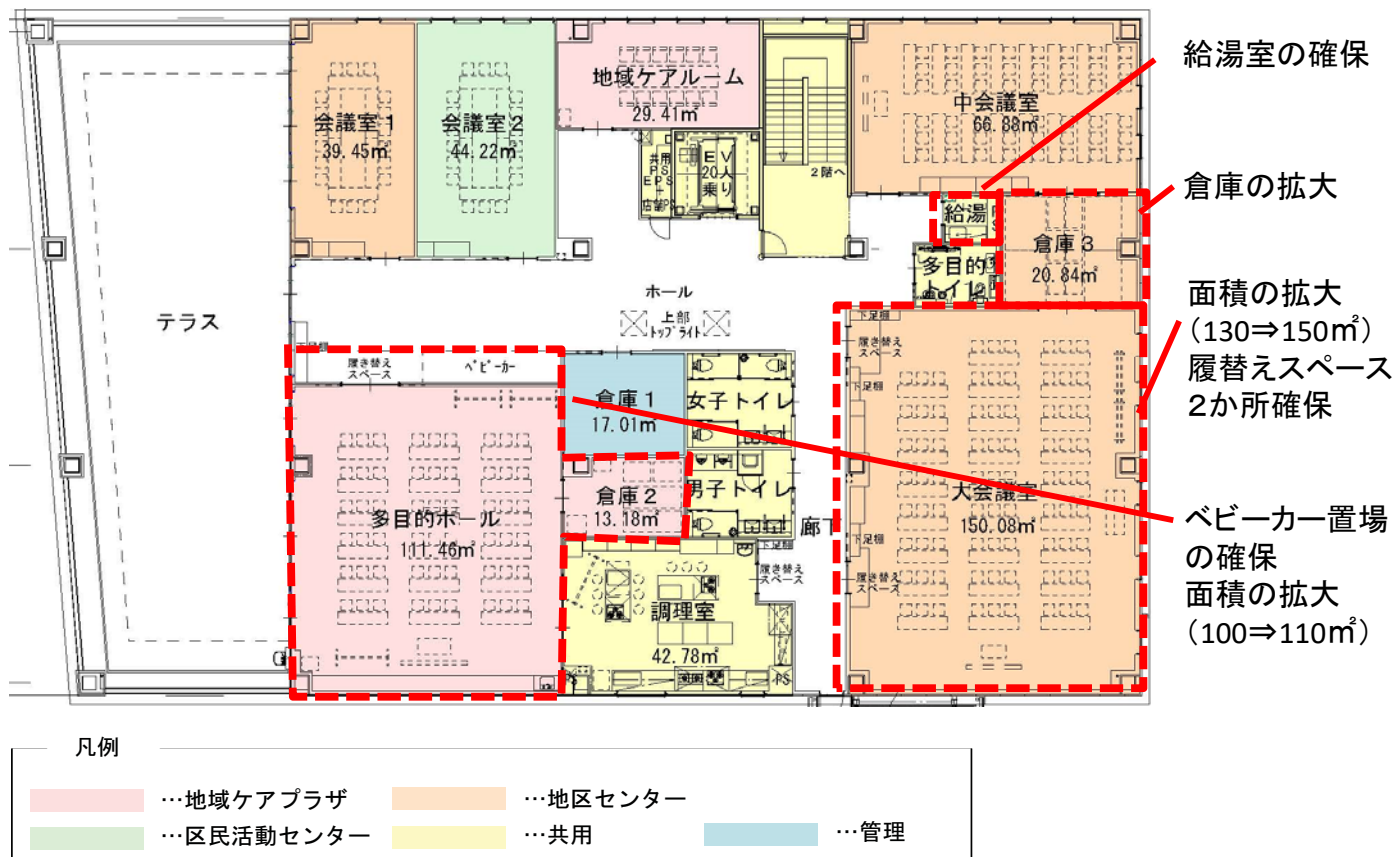

5

調理室意見交換会の意見を踏まえたレイアウト

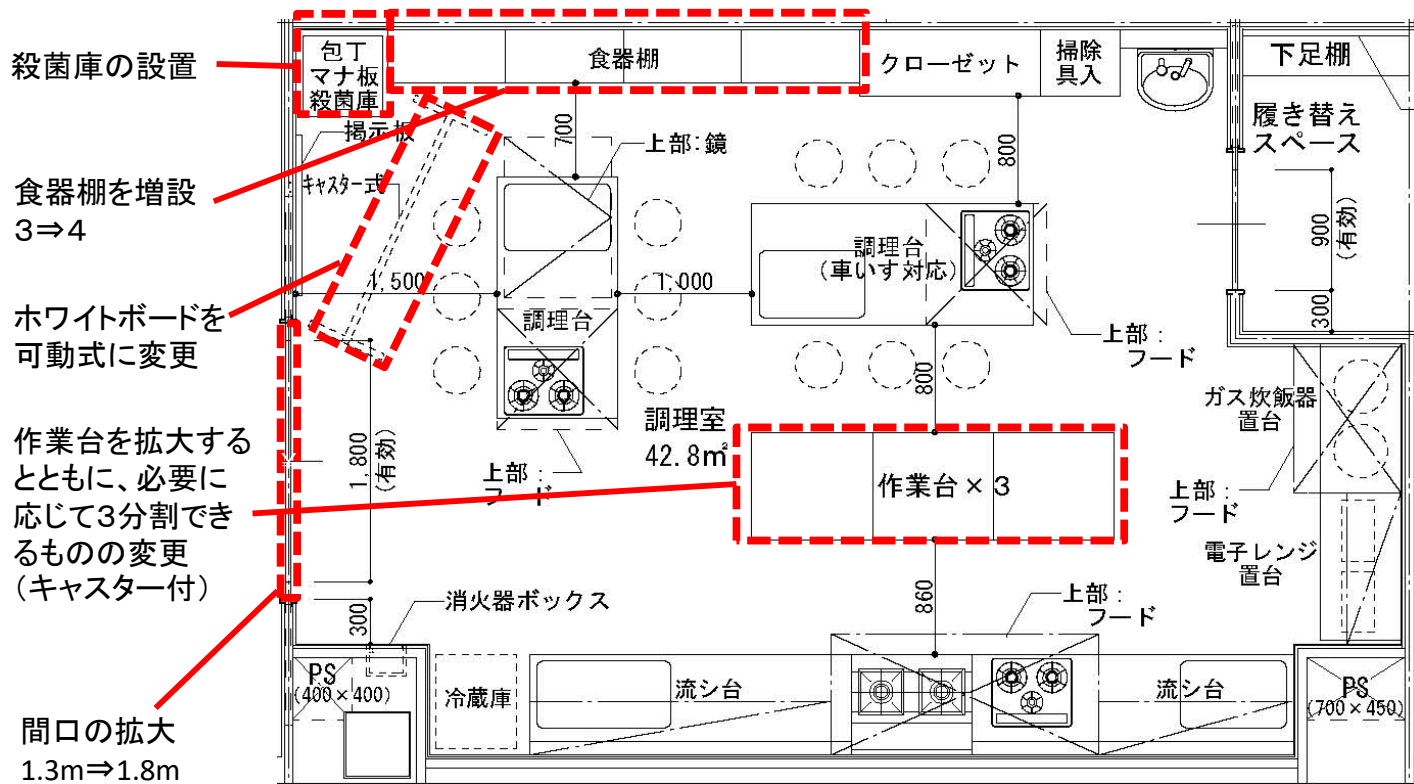

6

ご清聴ありがとうございました。

お問合せ先


栄区役所 区政推進課

電話:894-8161


FAX :894-9127

詳細設計後の確定プランの比較



資料

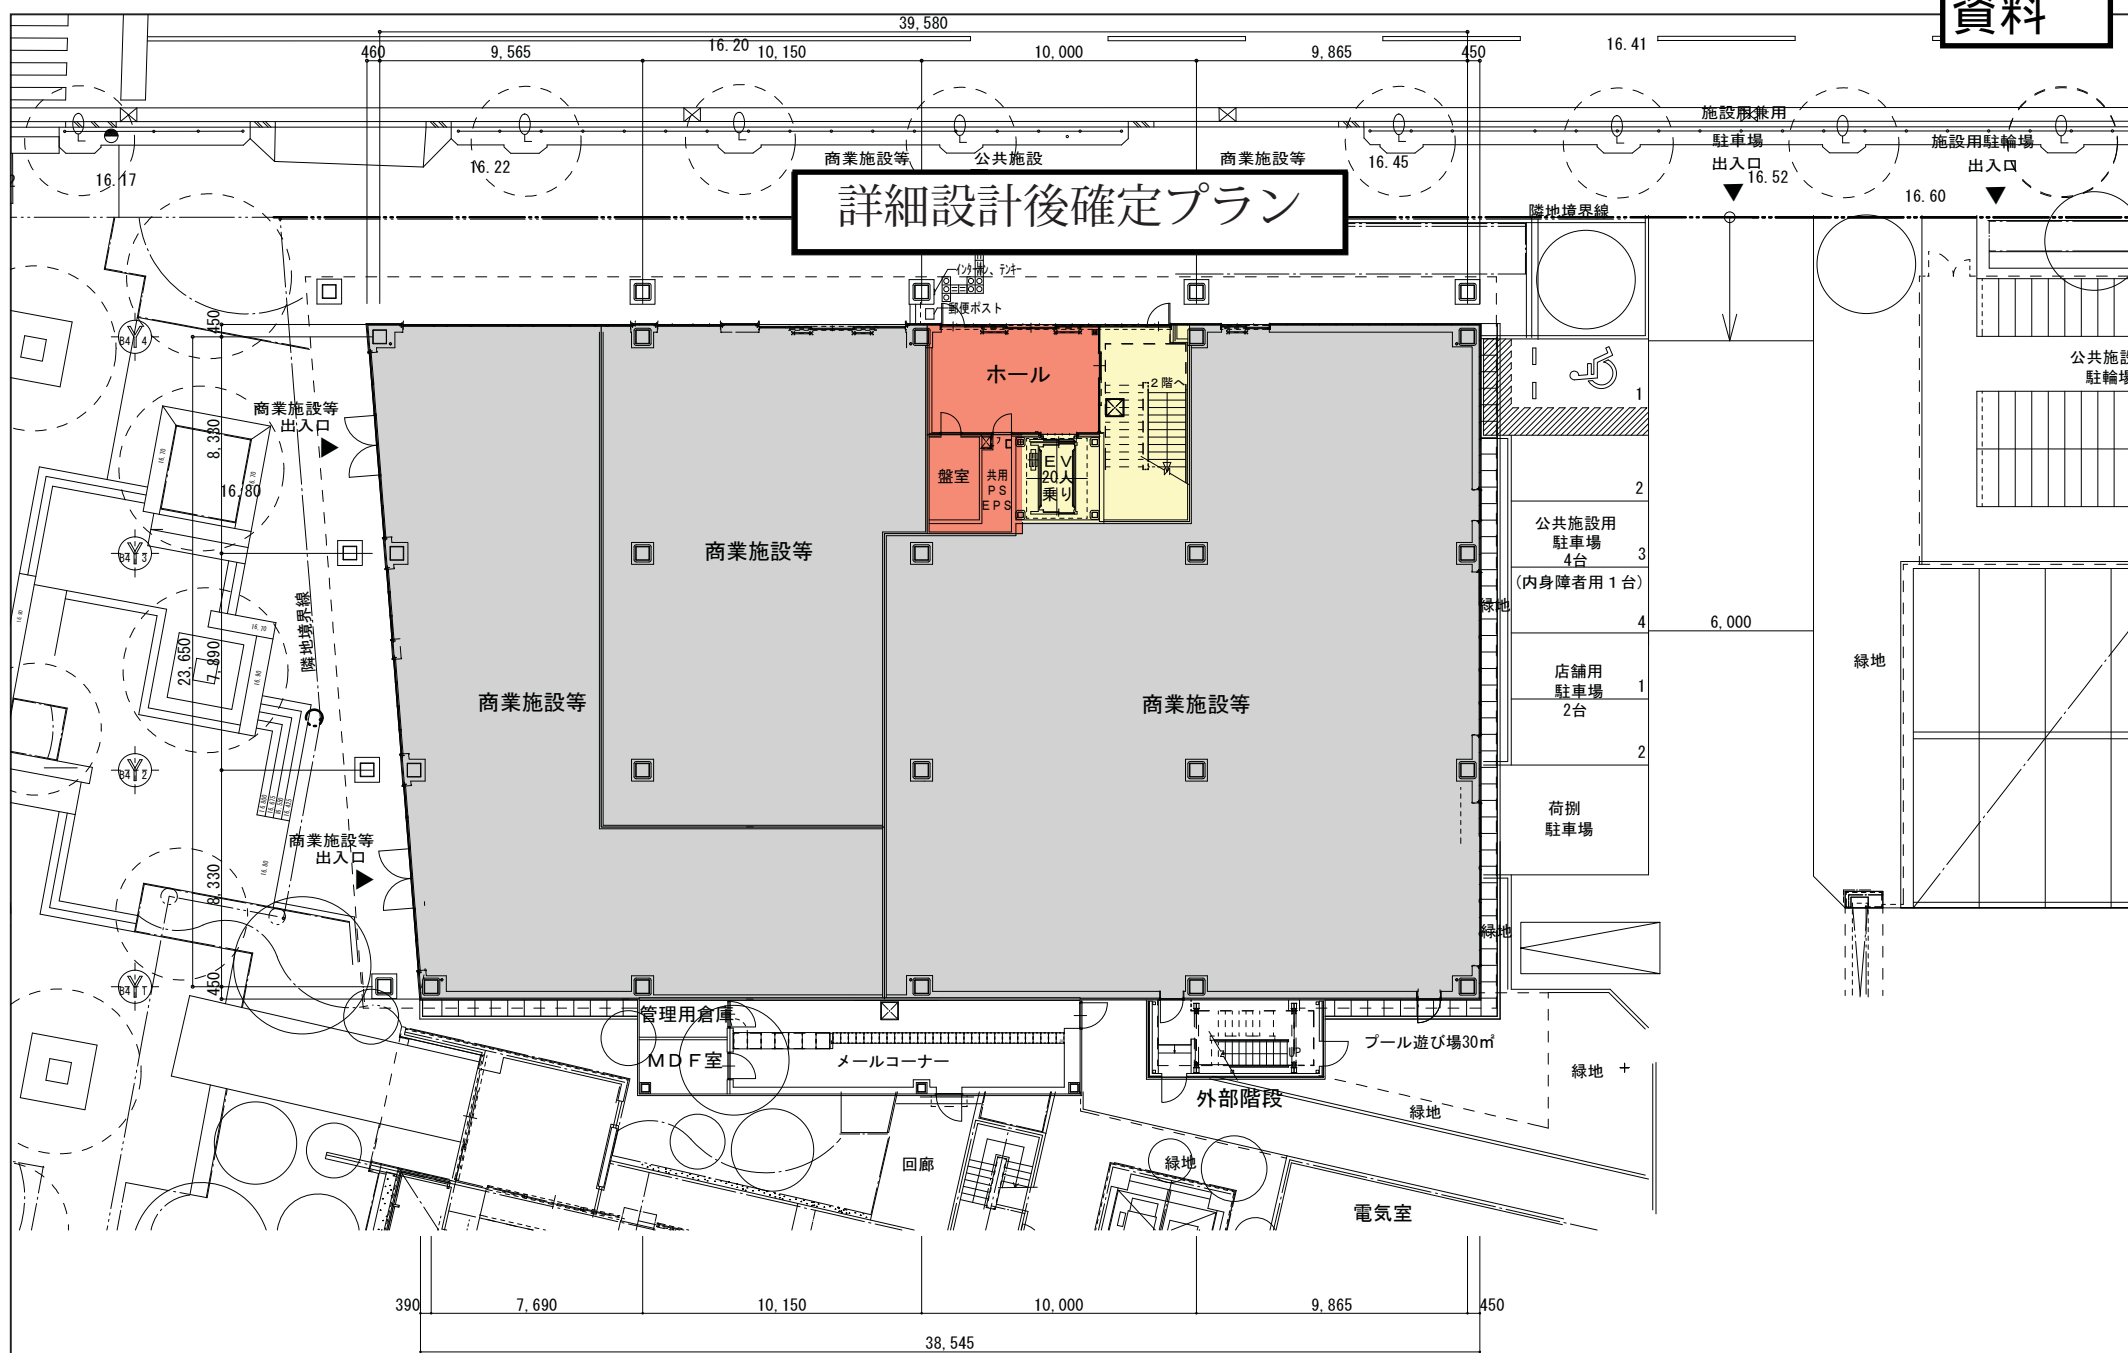

1階平面図

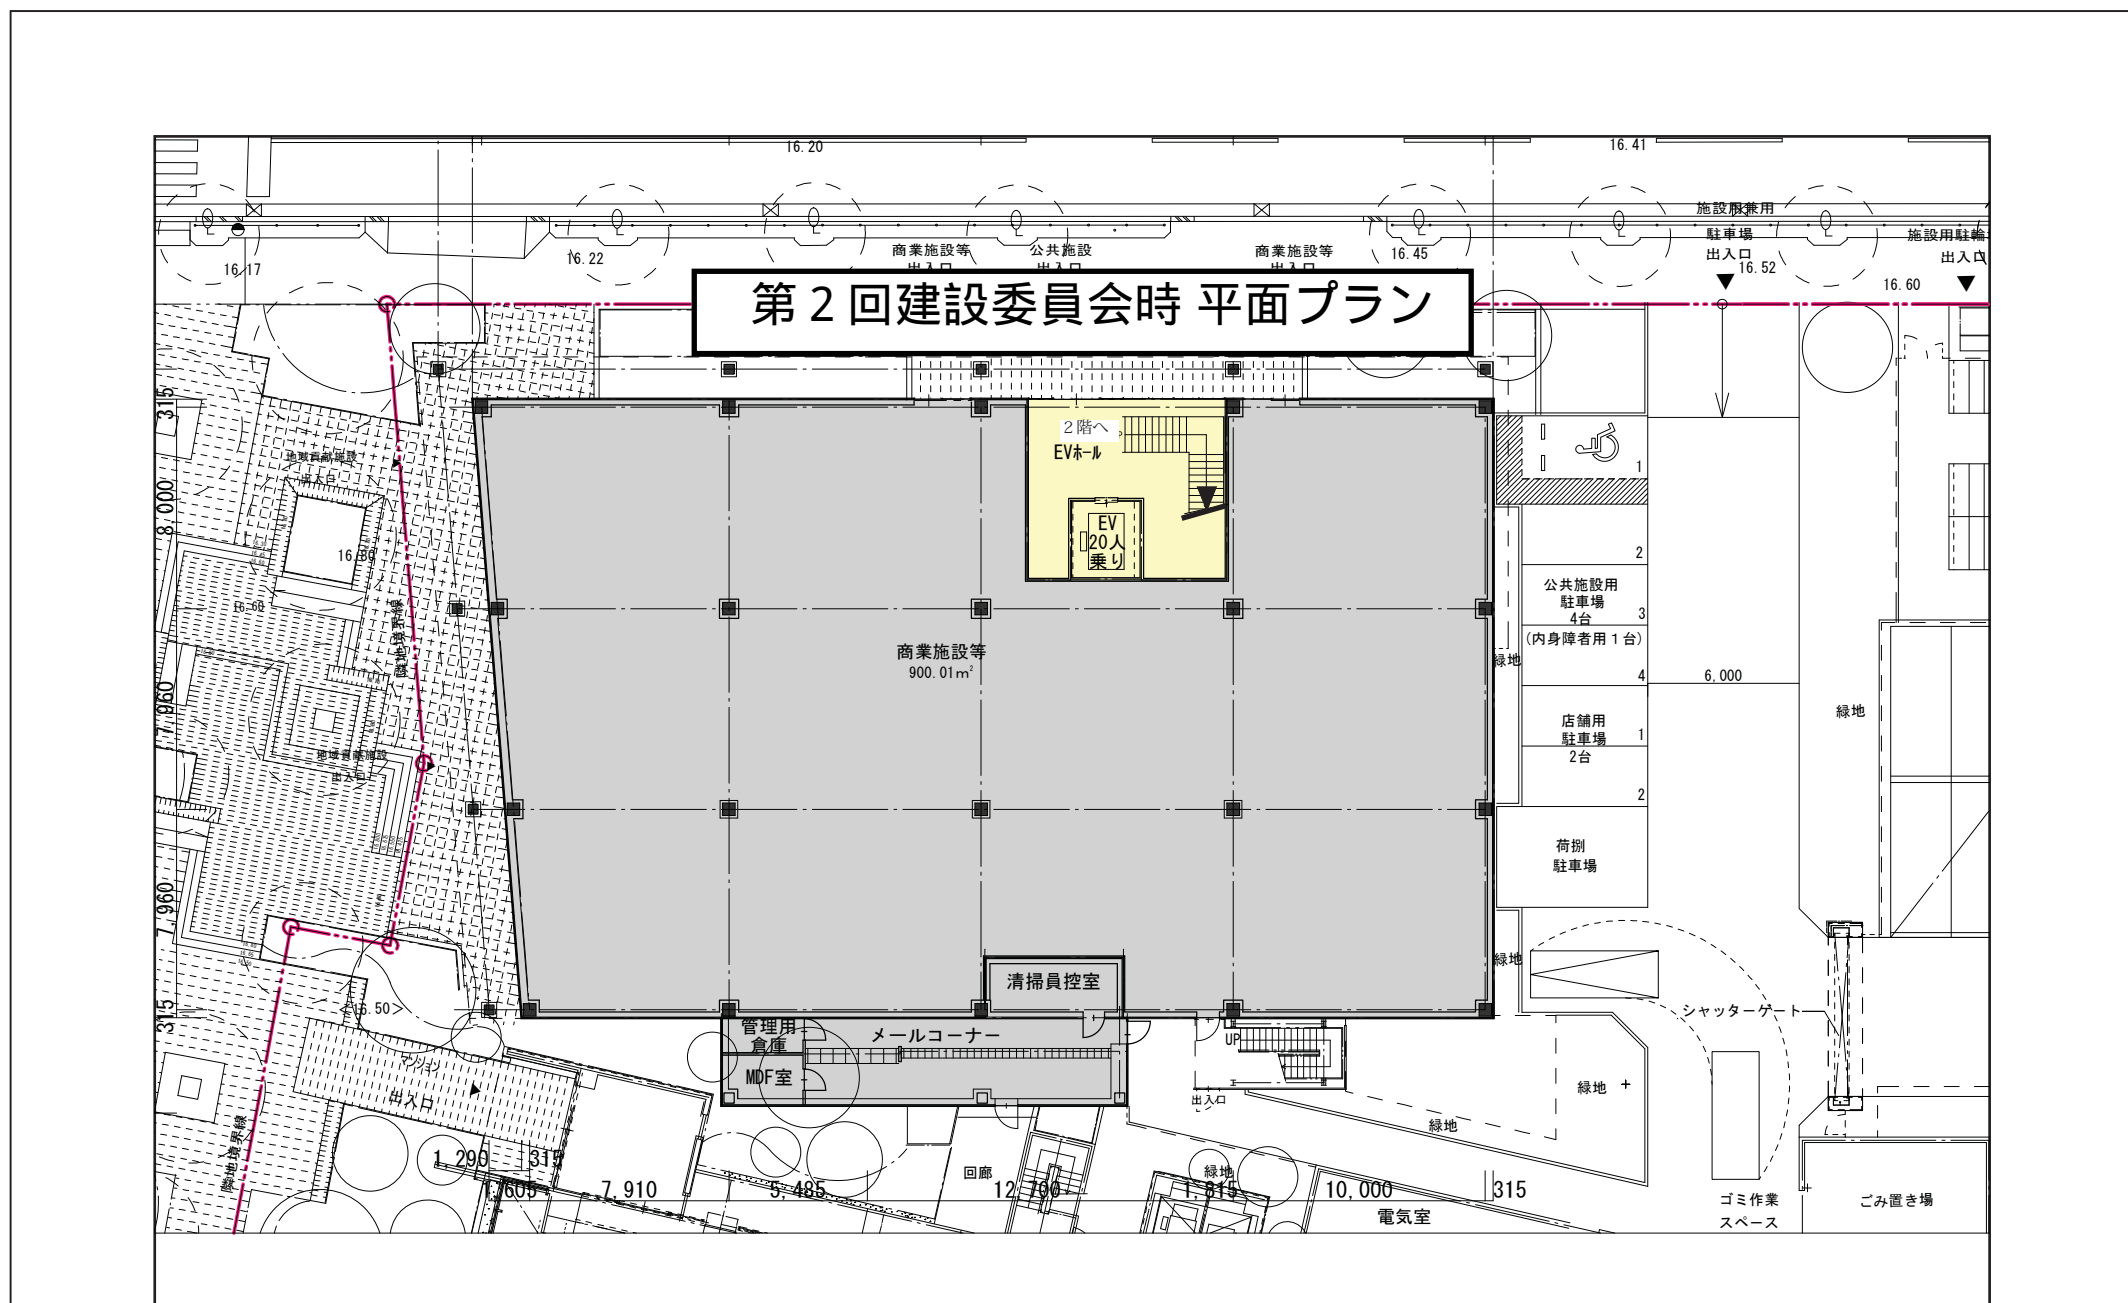

1階平面図

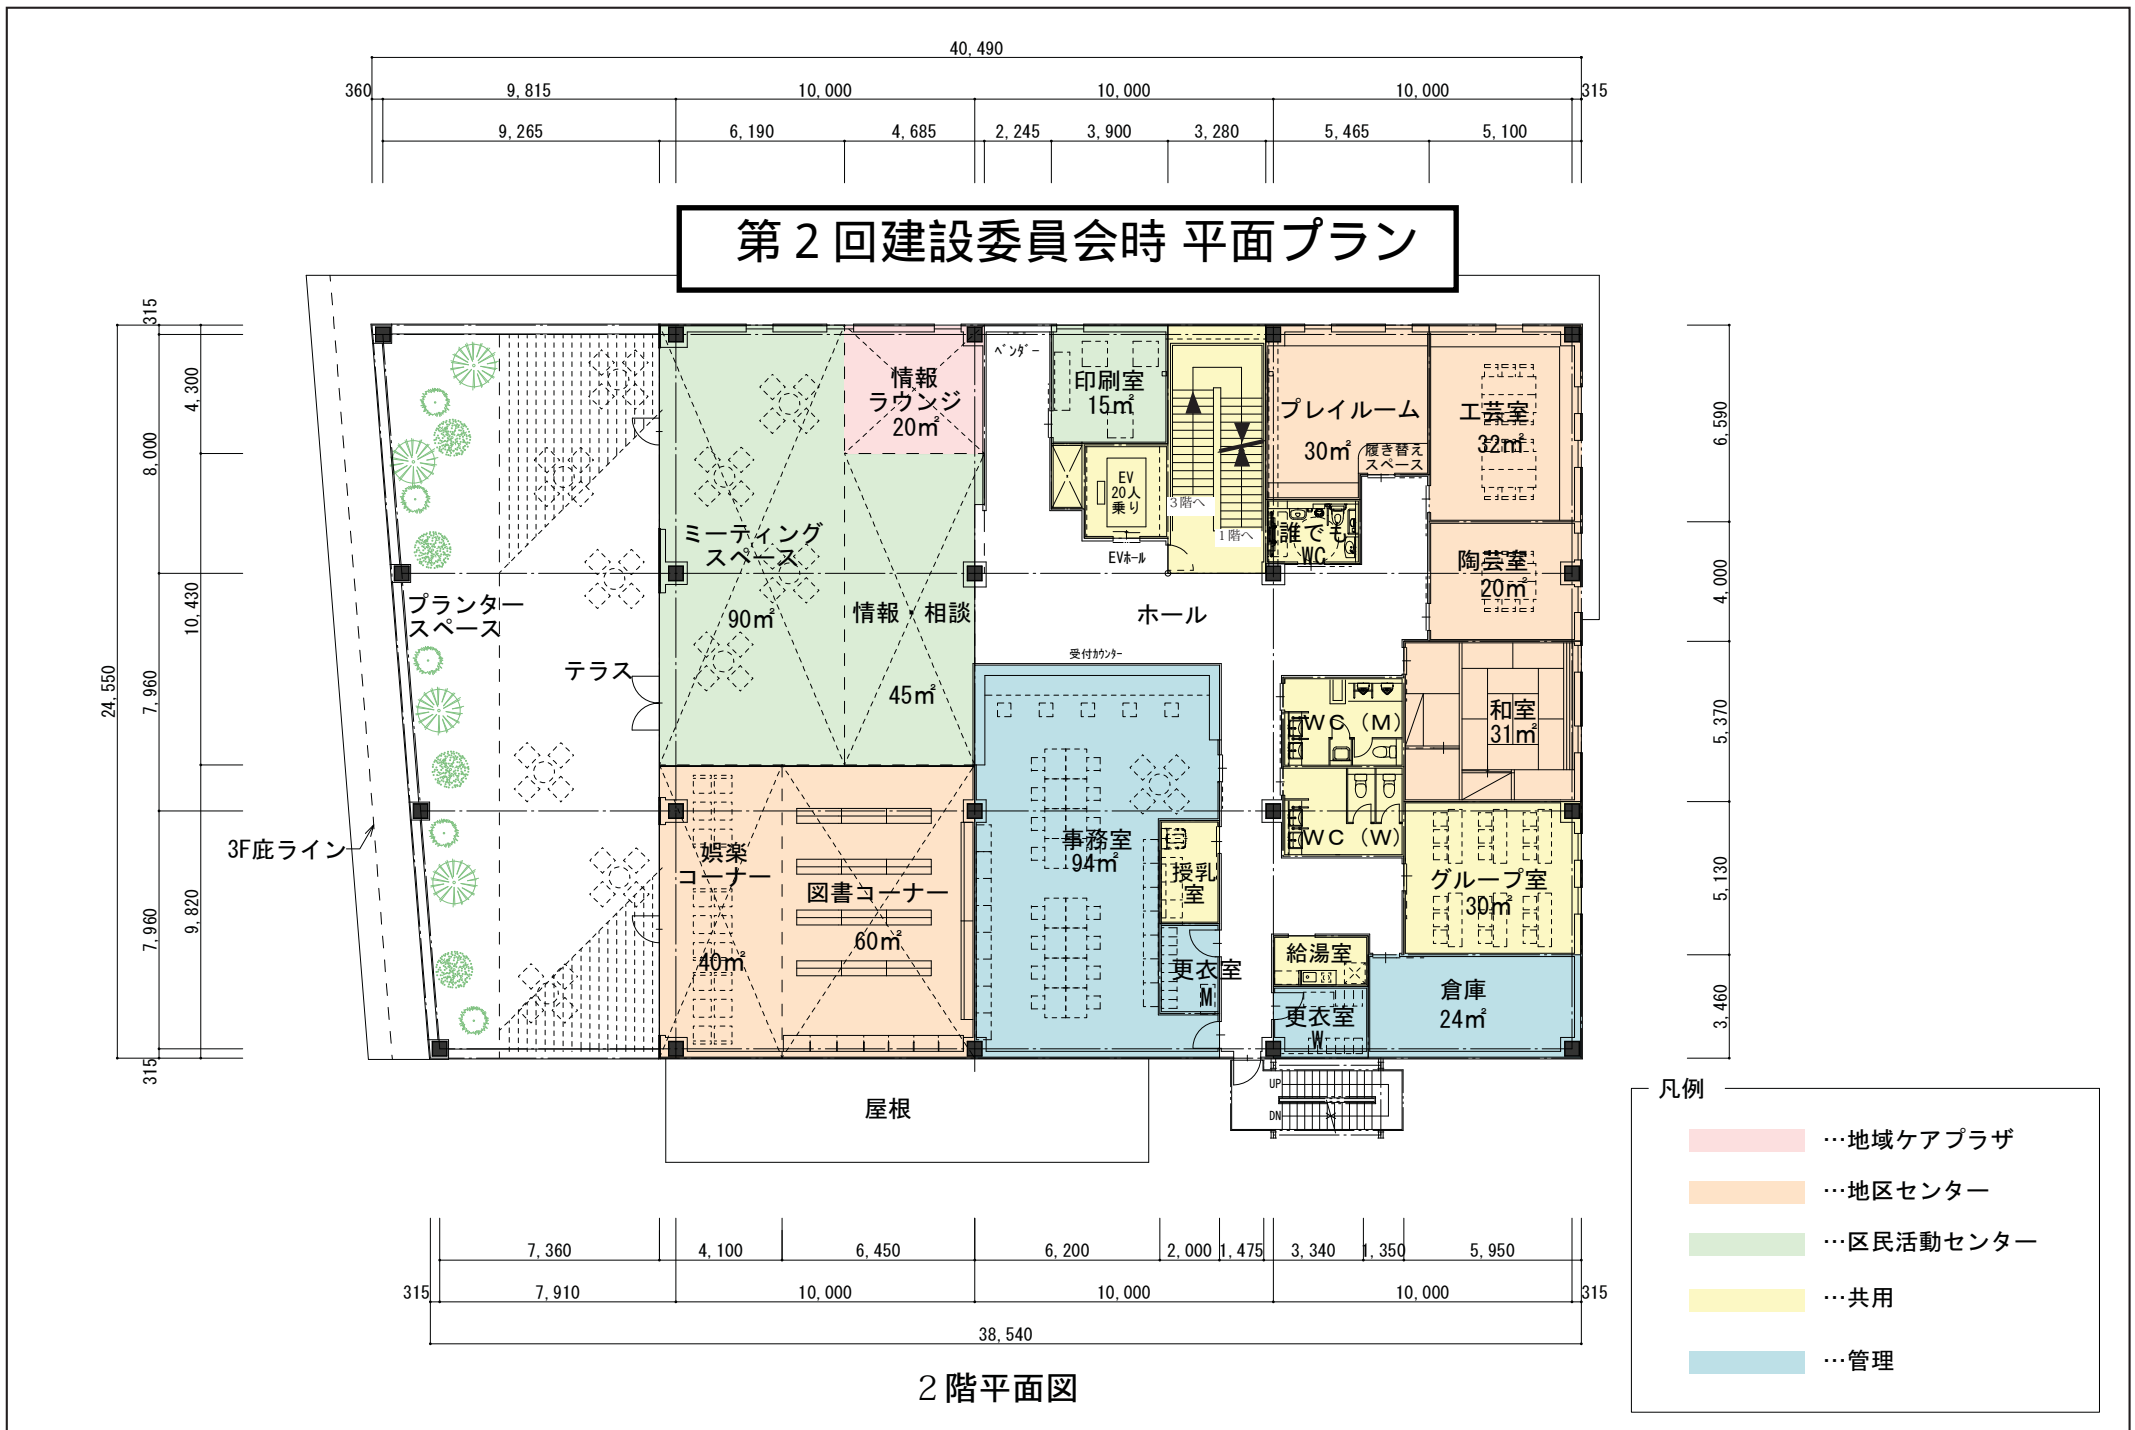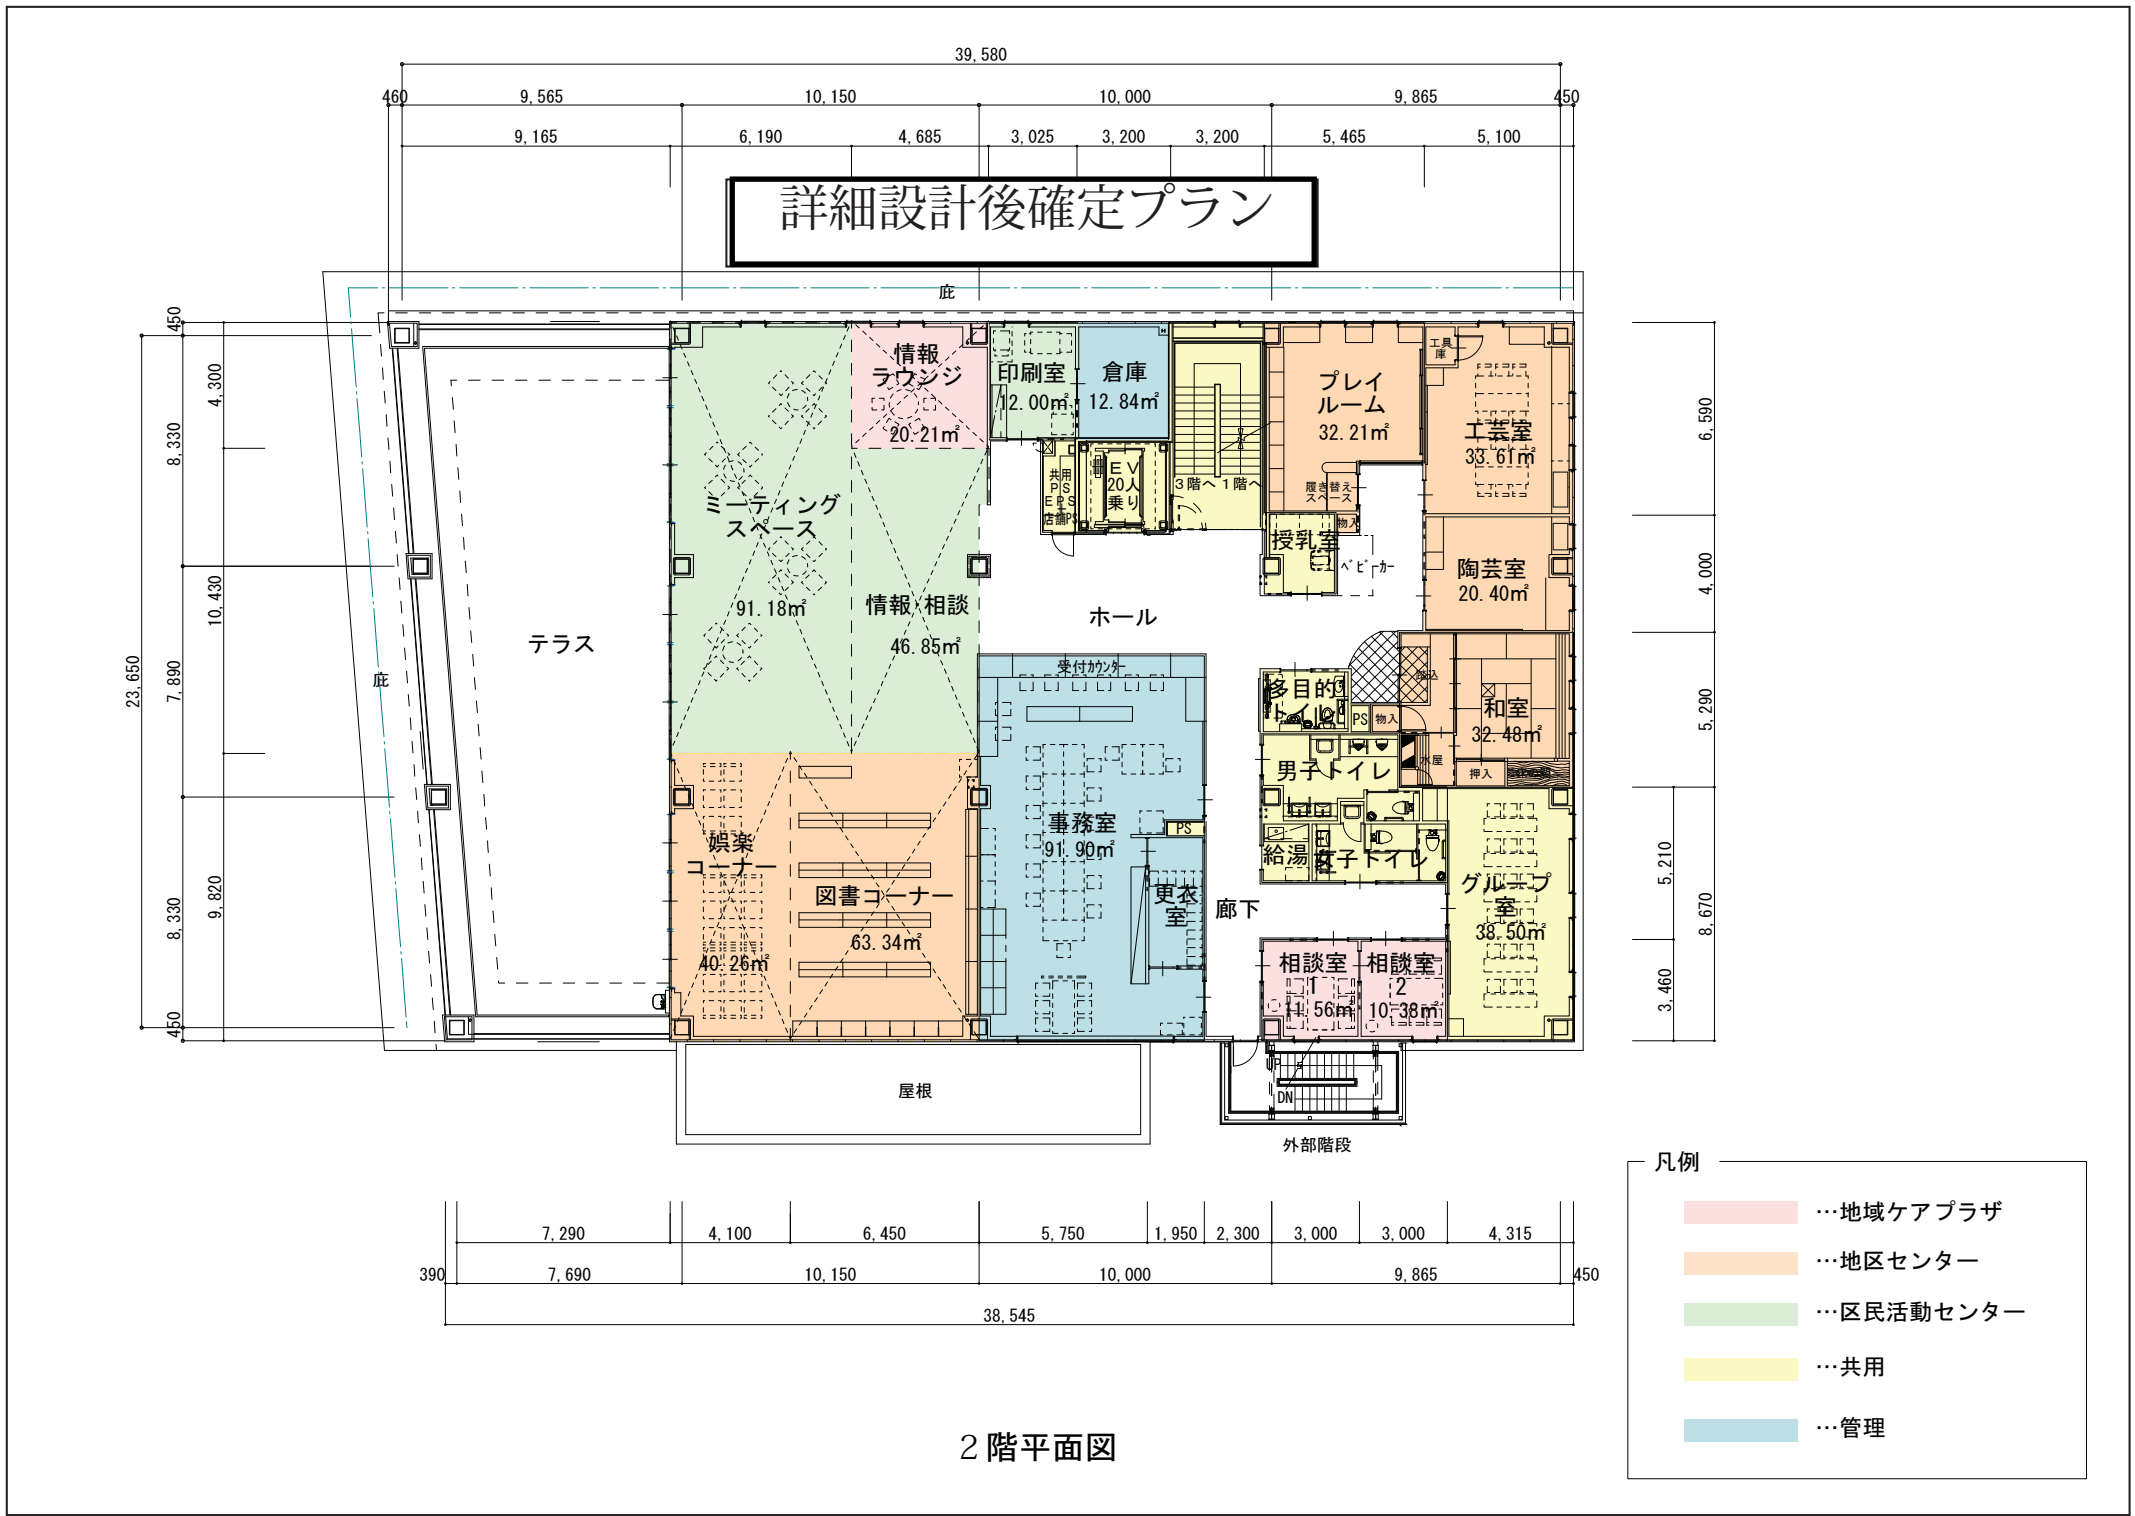


詳細設計後確定プラン




- 凡例
- ...地域ケアプラザ
 - ...地区センター
 - ...区民活動センター
 - ...共用
 - ...管理

第2回建設委員会時 平面プラン

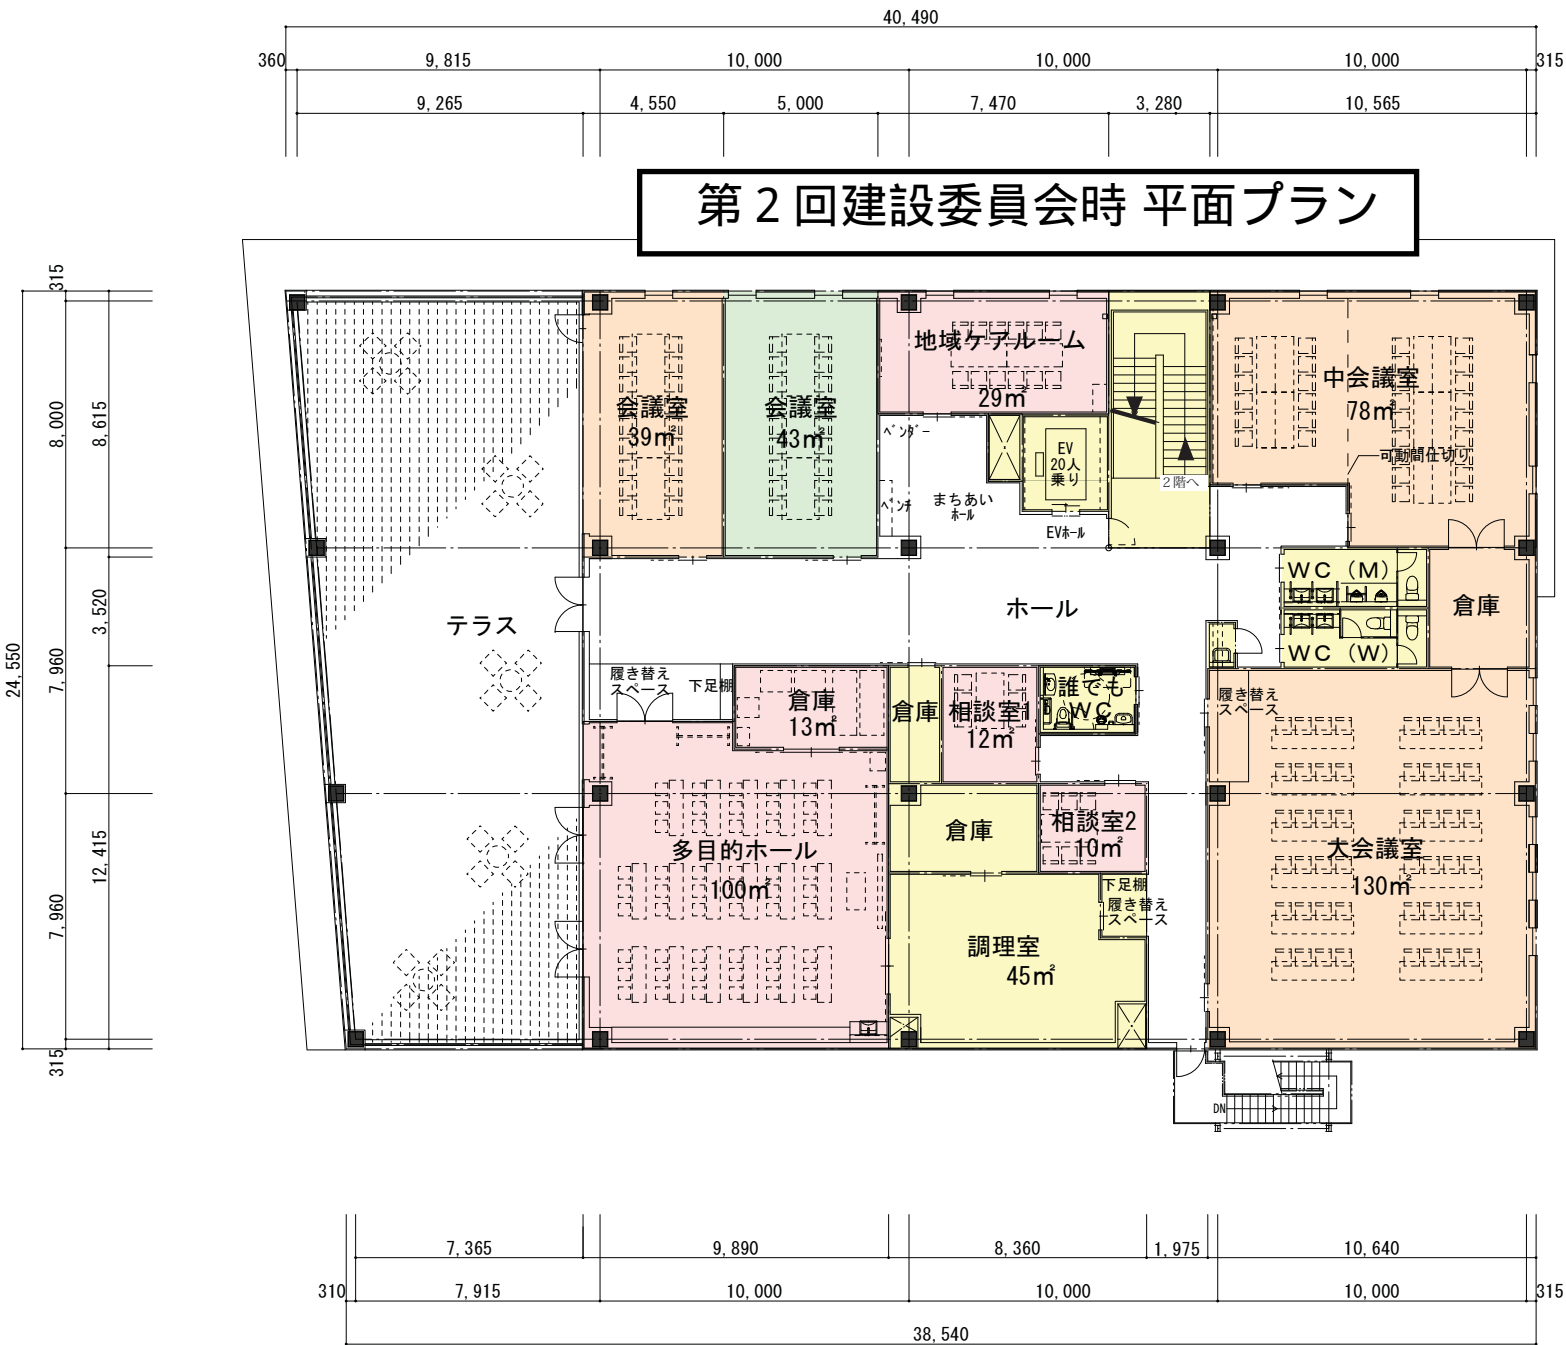


- 凡例
- ...地域ケアプラザ
 - ...地区センター
 - ...区民活動センター
 - ...共用
 - ...管理


詳細設計後確定プラン

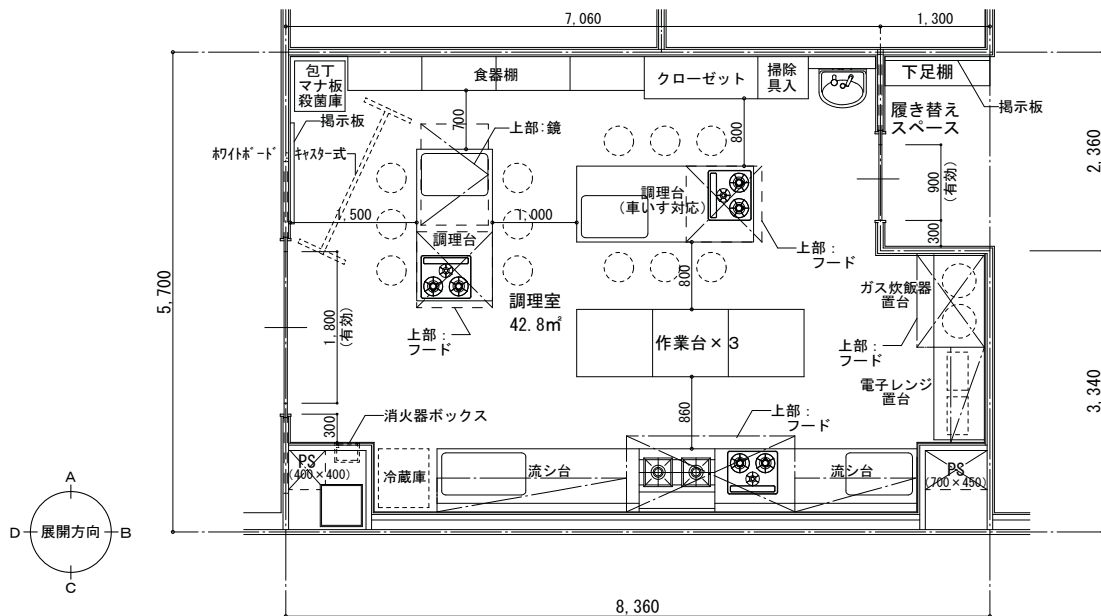


3階調理室平面図 縮尺1/60

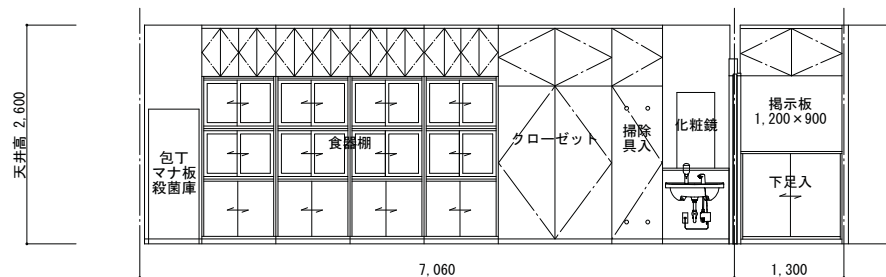


A面

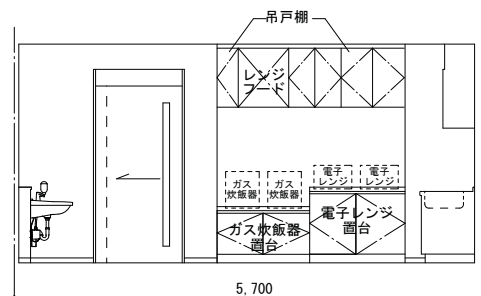

B面

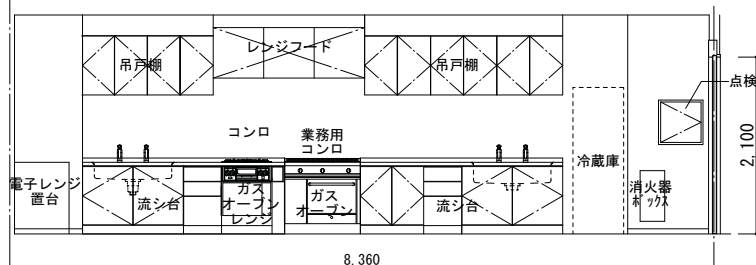

C面

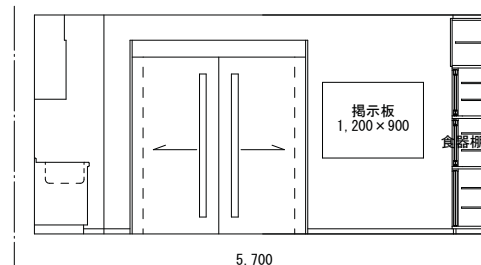


D面


展開図 縮尺1/60

※ この図面は、変更となる場合があります。


調理室に関する意見交換会 (H30.3.27) 提示プラン (参考)

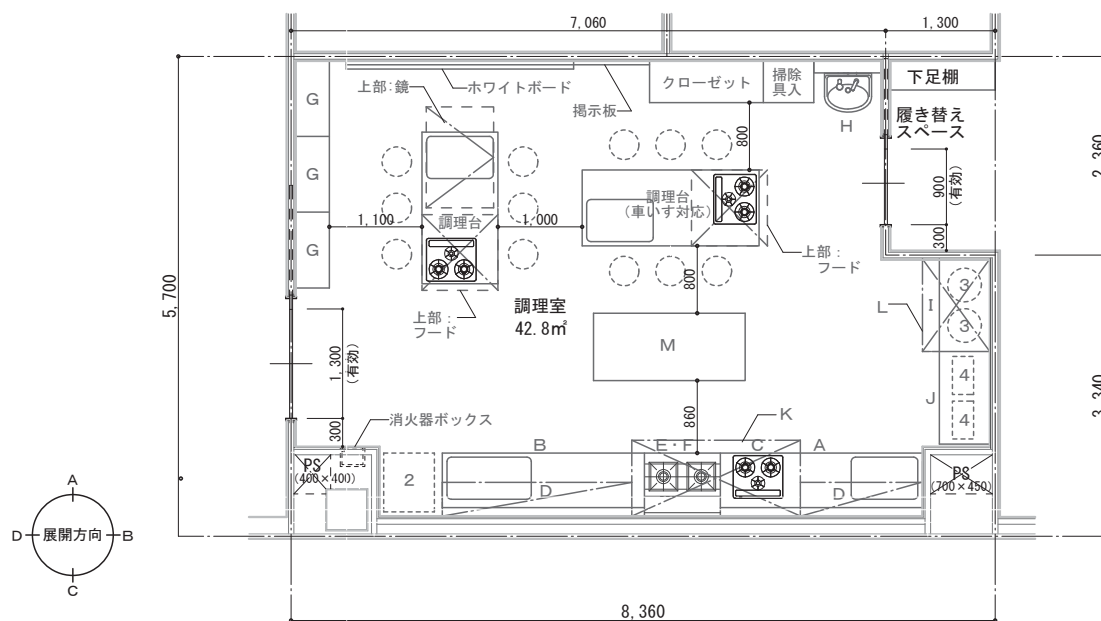


3階調理室平面図 縮尺1/60

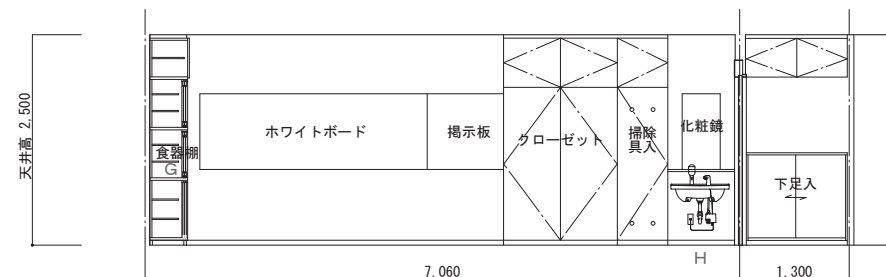


A面

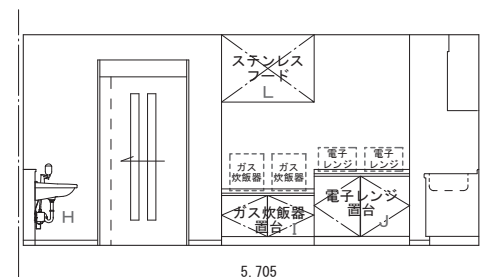

B面

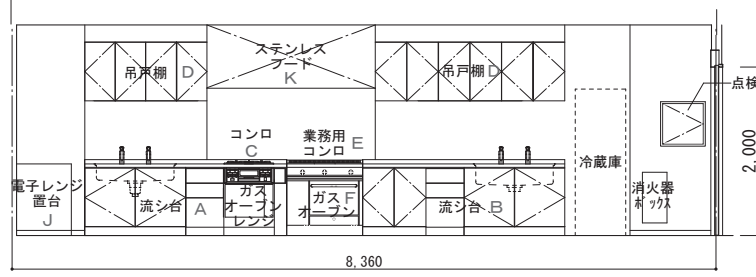

C面

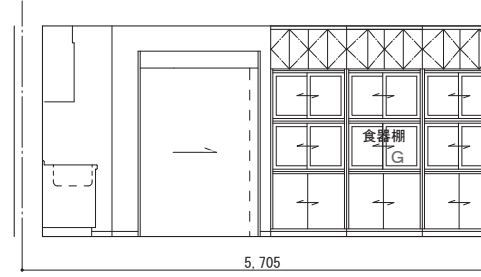

D面

展開図 縮尺1/60

複合公共施設の整備に係る地域ケアプラザの名称について

現在、整備を進めている複合公共施設のうち、地域ケアプラザについては、新設となるため、名称を決める必要があります。

名称は、建設委員会での意見を参考にし、区で決めさせていただきます。

〔新設〕

- ・地域ケアプラザ

〔移転〕

- ・本郷地区センター
- ・さかえ区民活動センター

※移転する「本郷地区センター」及び「さかえ区民活動センター」は、名称の変更はありません。

【名称（案）】

- 本郷台駅前地域ケアプラザ
- 本郷地域ケアプラザ


複合公共施設の名称の決め方について

本郷台駅前複合公共施設（仮称）は、本郷地区センター（移転）、さかえ区民活動センター（移転）、●●地域ケアプラザ（新設）の3施設の複合公共施設です。

本郷地区センター、●●地域ケアプラザは、条例設置施設のため、個別の名称が必要となります。また、さかえ区民活動センターは要綱により名称を定めています。

現状、この複合公共施設のことを、暫定的に「本郷台駅前複合公共施設（仮称）」と呼んでいます。3つの施設が入った複合公共施設について、条例等で名称を決める必要はありません。

しかしながら、3つの施設が入る建物について、分かりやすく覚えやすい名称をつけることにより、認知度向上や多世代にわたる利用者増の効果も期待できることから、栄区としては、今後この「本郷台駅前複合公共施設（仮称）」について、名称を決めていきたいと考えています。

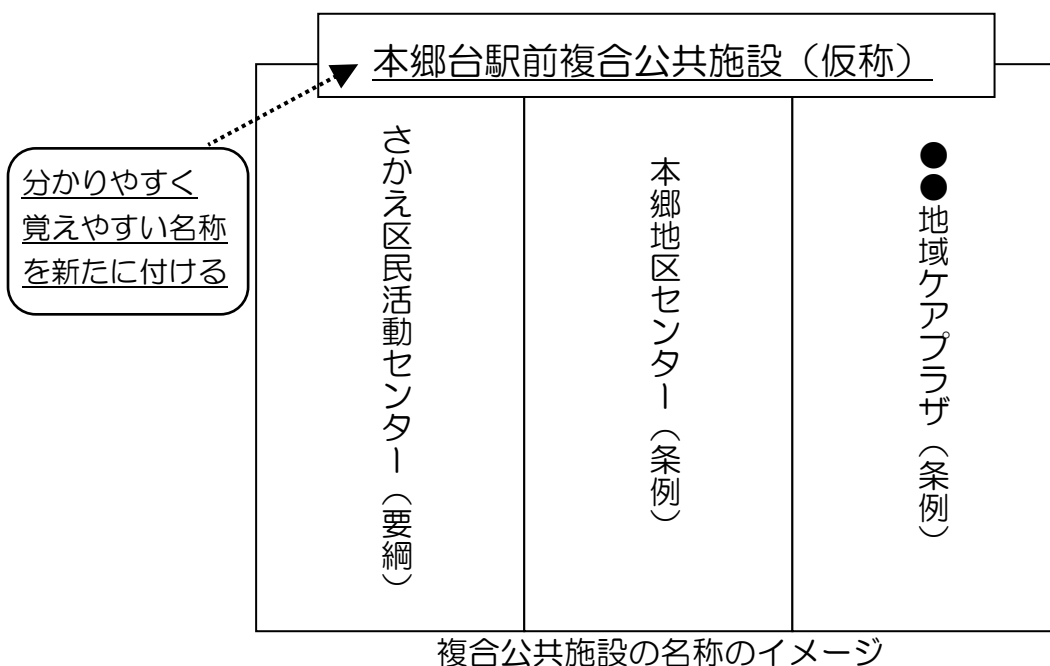

名称の決め方については、特段決まりはありませんが、区民のみなさまにも御意見を聞きながら、分かりやすく、覚えやすい名称を決めることができるように検討を進めていきます。

今後のスケジュールについて

項目	年度	30年度		31年度		32年度		33年度		34年度
		後期	前期	後期	前期	後期	前期	後期	前期	
A敷地建設工事 (公共施設無)										
B敷地建設工事 (公共施設有)										
複合公共施設 名称決め										
調理室の物品に係る ボランティア懇談会										
現本郷地区センター 利用可能期間										
現区民活動センター 利用可能期間										
複合公共施設 利用開始										

※本スケジュールは、事業主の工事が予定通りに実施された場合の予定となります。



開発事業地 (A 敷地・B 敷地)
 A 敷地：共同住宅 (分譲マンション)、地域貢献施設
 B 敷地：共同住宅 (分譲マンション)、地域貢献施設、本郷台駅前複合公共施設(仮称)