
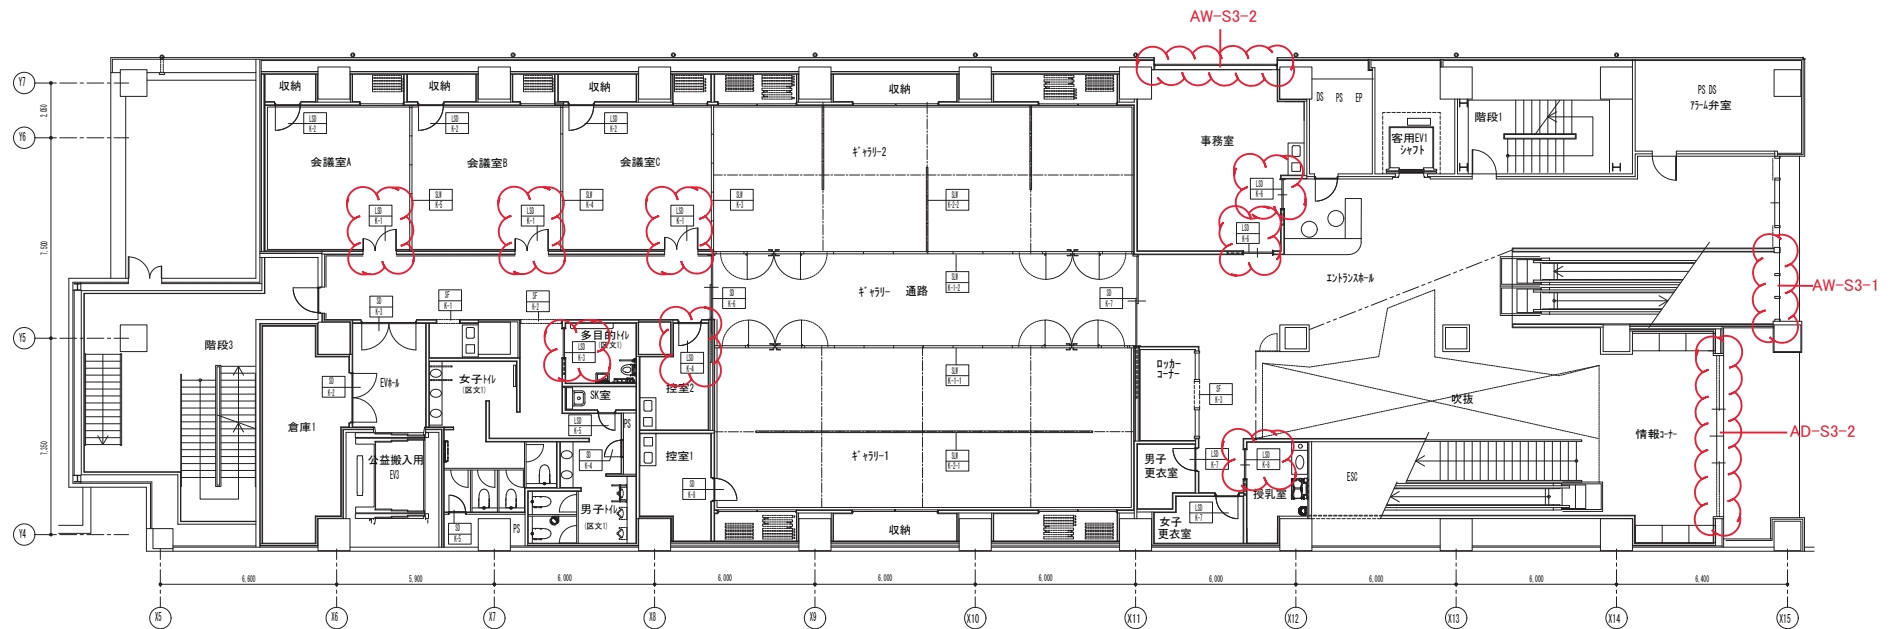


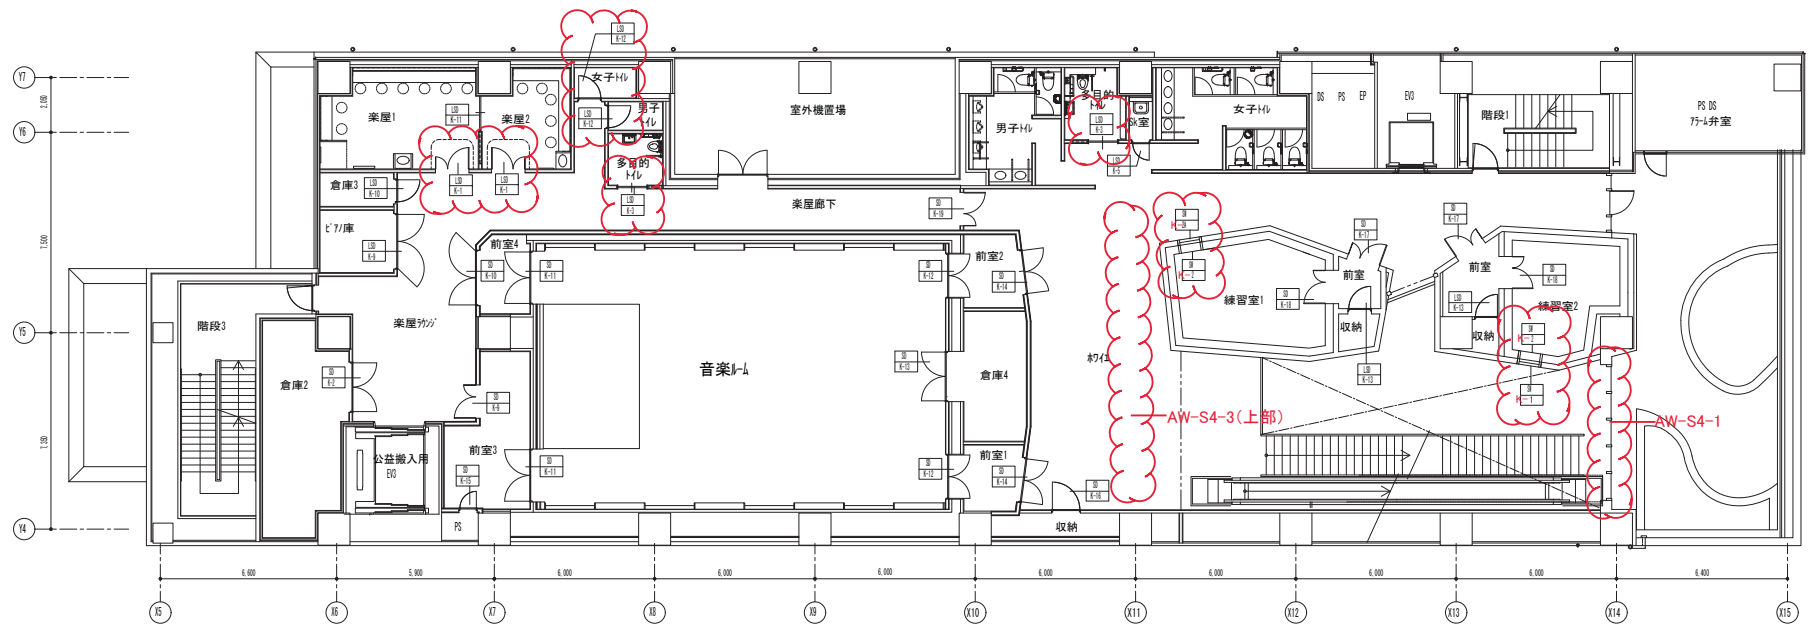

訂正履歴

図面	建具キープラン	図面番号
縮尺	A1: S=1/100 (A3: S=1/200)	A-052
件名	瀬谷駅南口第1地区第一種市街地再開発事業に伴う 市民文化センター内装工事	作成日 令和2年8月

図面 縮尺	建具表(1) A1:S=1/50 (A3:S=1/100)	図面番号 A-053
件名	瀬谷駅南口第1地区第一種市街地再開発事業に伴う 区民文化センター内装工事	作成日 令和2年8月

	訂正履歴
	・
	・
	・
	・

	訂正欄
	・
	・
	・
	・

図面 縮尺	建具表11 A1:S=1/50, 100 (A3:S=1/100, 200)	図面番号 A-117
件名	瀬谷駅南口第1地区第一種市街地再開発事業	平成31年 3月

図面番	建具表12	図面番号
縮尺	A1:S=1/50 (A3:S=1/100)	A-118
件名	瀬谷駅南口第1地区第一種市街地再開発事業	平成31年 3月