

番号	名 称	寸 法 (mm)	数量	駆動方式	行 程 (mm)	速 度 (mm/min)	バトン仕様	バトン自重 (kg)	固定質量 (kg)	積載質量 (kg)	ワイアロープ φ×吊点	電動機 (kW)	制 御				備 考
													制御方式	レベル設定	レベル表示	過負荷	
1	ネリゾン幕昇スクリーン	6.0	1	電動下巻取り式	5.8	6	φ200	100	—	—	5φ ×2	0.4	直入れ	—	—	—	停止箇所5（下層1、下層2、下層3、下層4、上層）、スクリーン地：ホワイト（W6.0m×H7.1m）を含む
2	UHLバトン	6.0	1	電動フム巻取り式	4.0	8	シングル	40	150	150	6φ ×3	1.5	直入れ	—	—	—	停止箇所3（下層、下降中層、上層）、一文字幕共吊り
3	看板バトン	6.0	1	電動フム巻取り式	5.5	8	シングル	40	—	200	6φ ×3	0.75	直入れ	—	—	—	停止箇所3（下層、下降中層、上層）
4	道具バトン（1）	6.0	1	電動フム巻取り式	5.5	8	シングル	40	—	200	6φ ×3	0.75	直入れ	—	—	—	停止箇所3（下層、下降中層、上層）
5	照明バトン（1）	6.0	1	電動フム巻取り式	4.0	8	シングル	40	100	200	6φ ×3	1.5	直入れ	—	—	—	停止箇所3（下層、下降中層、上層）
6	道具バトン（2）	8.7	1	電動フム巻取り式	5.5	8	シングル	60	—	300	6φ ×4	1.5	直入れ	—	—	—	停止箇所3（下層、下降中層、上層）、一文字幕着脱、捨幕着脱
7	照明バトン（2）	6.0	1	電動フム巻取り式	4.0	8	シングル	40	100	200	6φ ×3	1.5	直入れ	—	—	—	停止箇所5（下層、下降中層、上昇中層1、上昇中層2、上層）
	舞台前固定バトン	8.7	1	固定式	—	—	シングル	40	—	300	—	—	—	—	—	—	建築工事
	客席固定バトン	8.7	1	固定式	—	—	シングル	40	—	300	—	—	—	—	—	—	建築工事


※照明配線等
※電動機容量は参考値

番号	名 称	寸 法 (mm)	数量	駆動方式	行 程 (mm)	速 度 (mm/min)	積載質量 (kg/m ²)		本体質量 (kg)	電動機 (kW)	制 御				備 考
							運転時	静止時			制御方式	レベル設定	レベル表示	過負荷	
1	昇降床	W5.4xD3.6	1	電動パンタ式	0.6	0.5	100	500	5700	1.5	巻入れ	—	—	—	停止箇所4 (±0、上昇+200、上昇+400、+600) 木仕上げ50kg/m ²
2	階段段 (1)	W0.65xD0.75	2	—	—	—	—	—	—	—	—	—	—	—	木製 蹴上げ150~3段
3	階段段 (2)	W0.65xD0.75	2	—	—	—	—	—	—	—	—	—	—	—	木製 蹴上げ100~3段

※電動機容量は参考値



番号	名 称	寸 法 (m)	数量	ヒダ数	材 質	備 考
1	一文字幕 (1)	W6.0×H1.0	1枚	2倍ヒダ	別珍貴ハ	黒
2	一文字幕 (2)	W8.7×H1.2	1枚	2倍ヒダ	別珍貴ハ	黒 春院式
3	地幕	W2×H5.9	2枚	2倍ヒダ	別珍貴ハ	黒 春院式
4	幕収納かご	W1.2×D0.9×H1.1	1台	ー	バイフレーム・帆布	キャスト付

計畫名稱	舞台機構設備 路仕樣書	圖面番號	A - 102
縮尺	A1: S= 1/NOT (A3: S= 1/NOT)	件名	臺谷駅南口第1地区第一種市街地再開発事業に伴う 改修工事のうち一、機械工事
作成日		作成日	

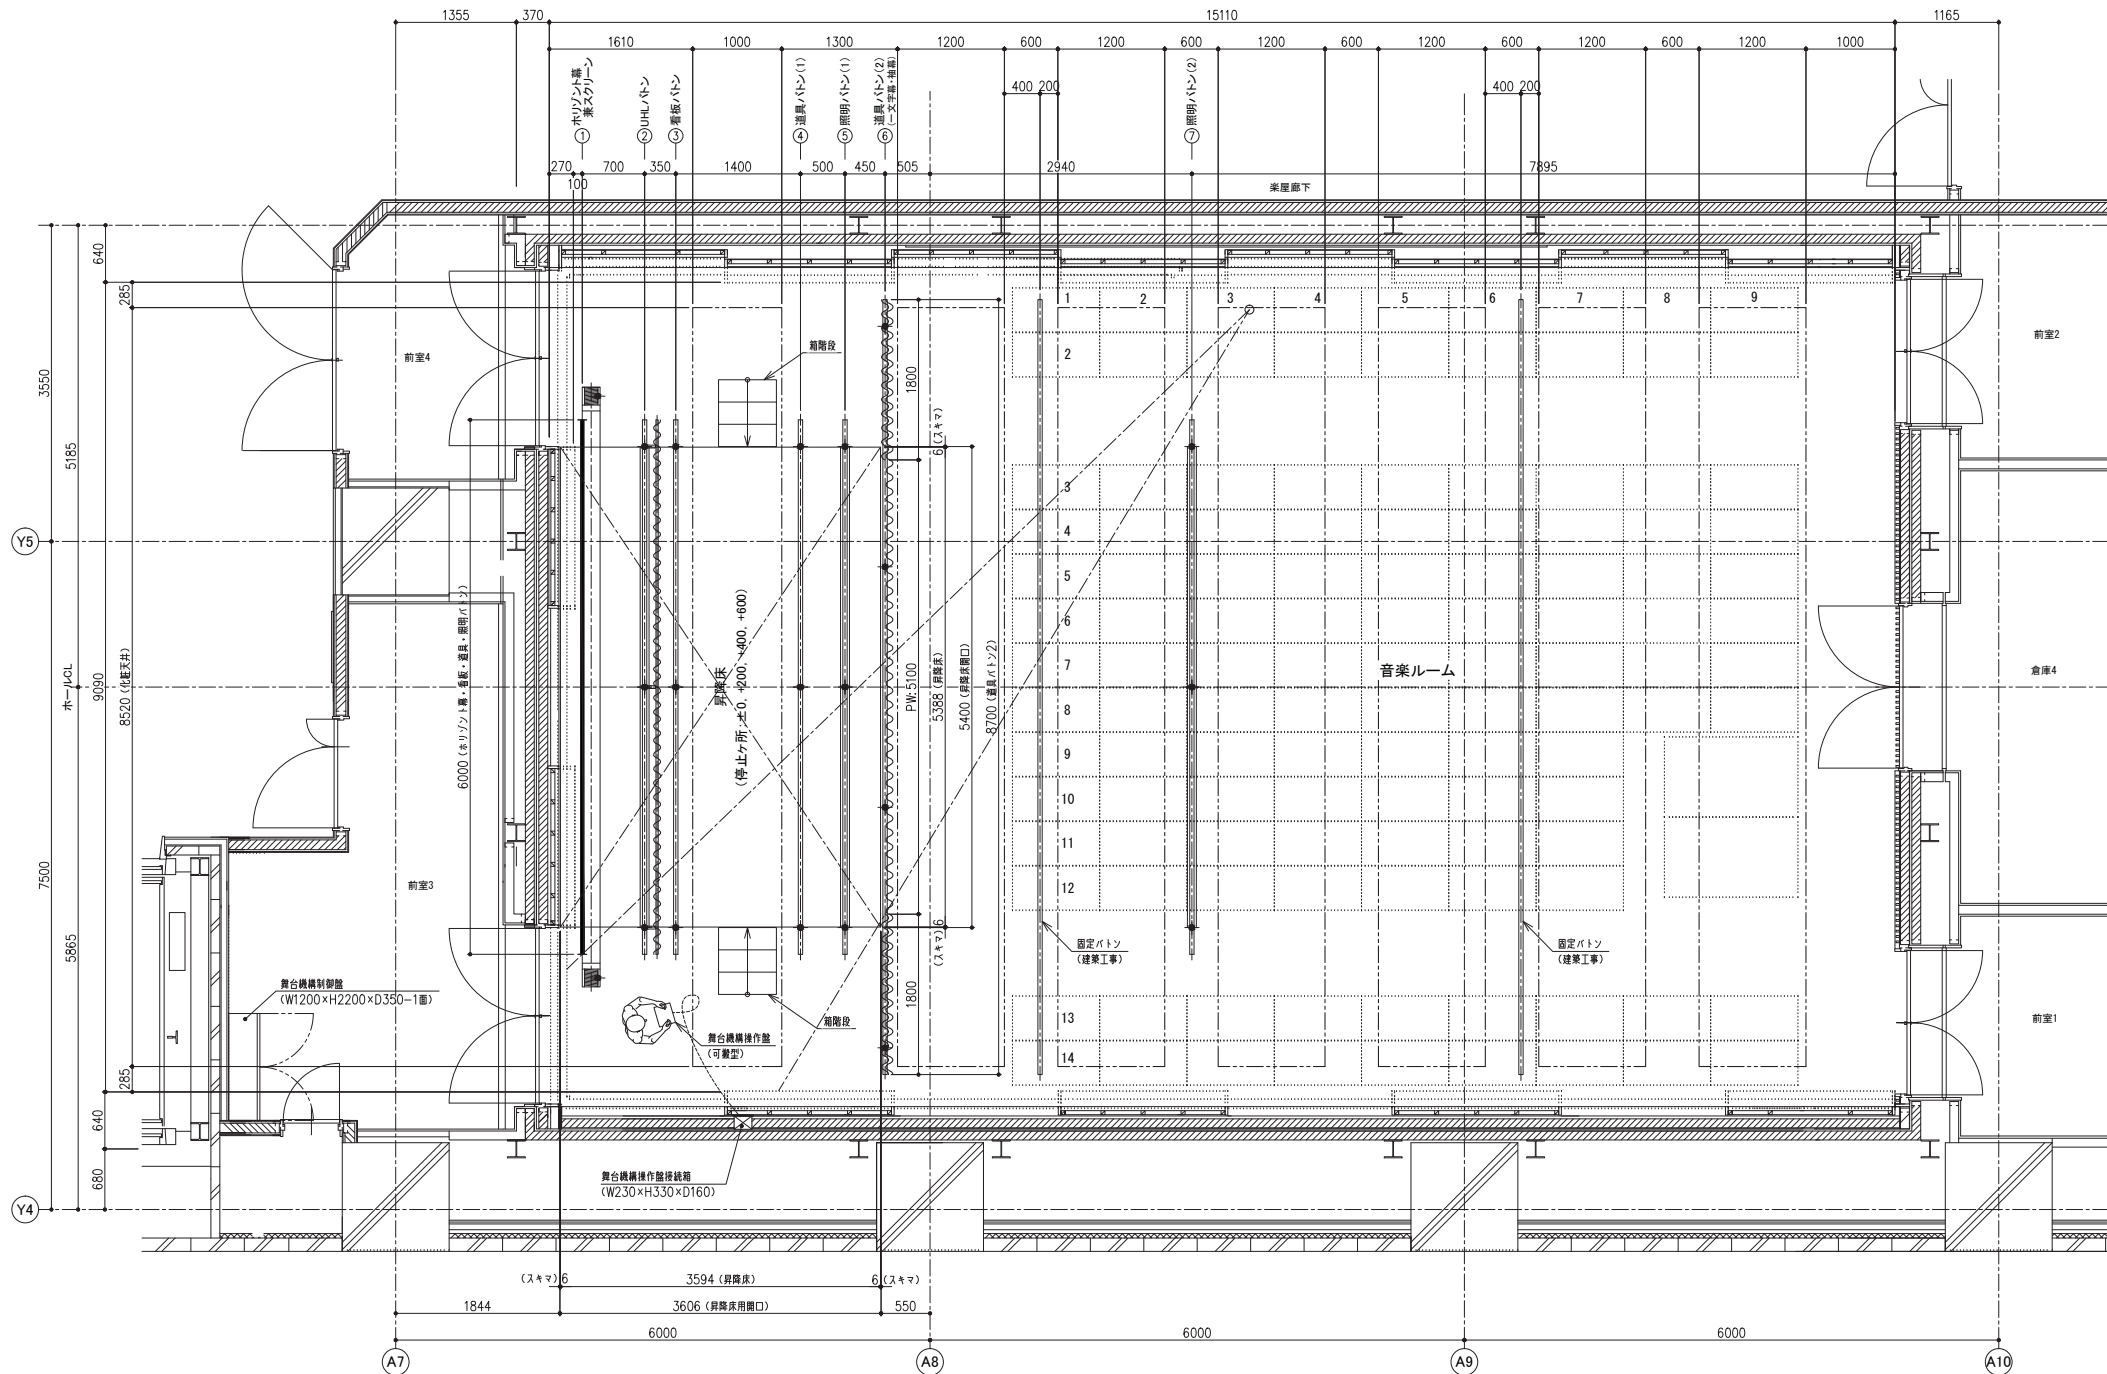


訂正履歴
・
・
・

図面	舞台機設備 平面図	図面番号
縮尺	A1: S= 1/30 (A3: S= 1/60)	A - 103
件名	瀬谷駅南口第1地区第一種市街地再開発事業に伴う 区民文化センター内装工事	作成日

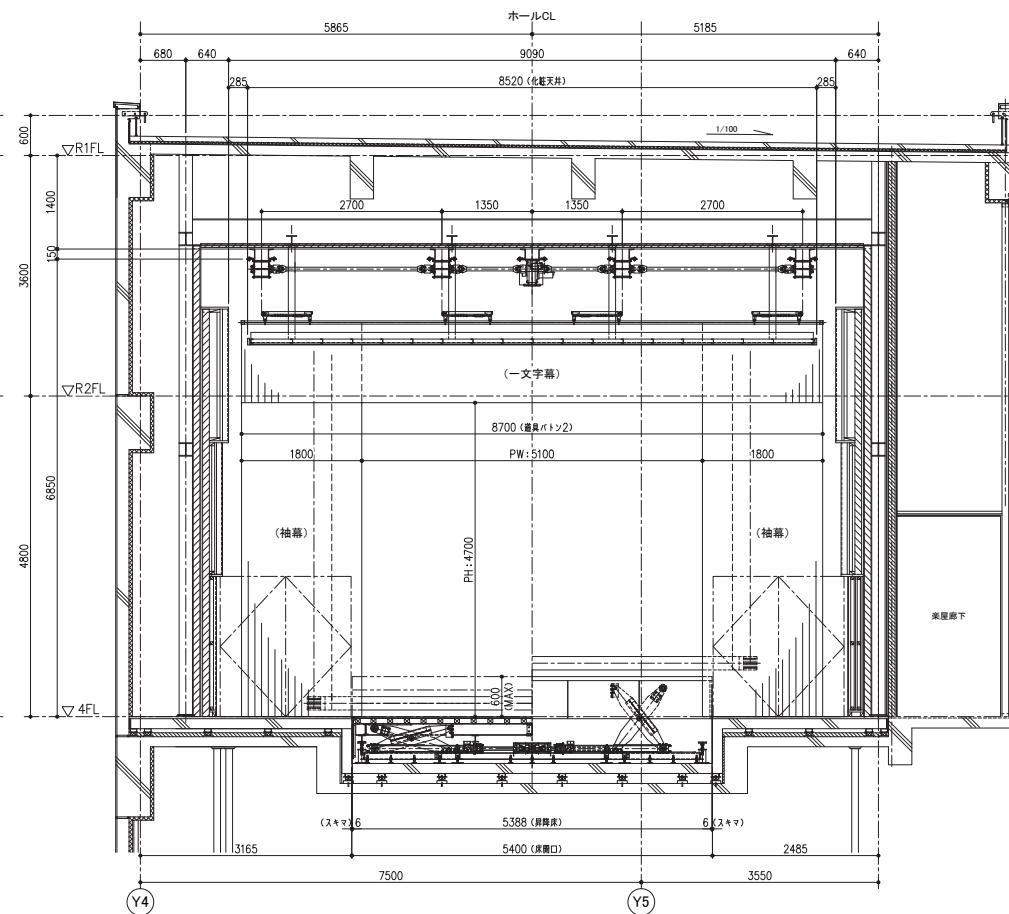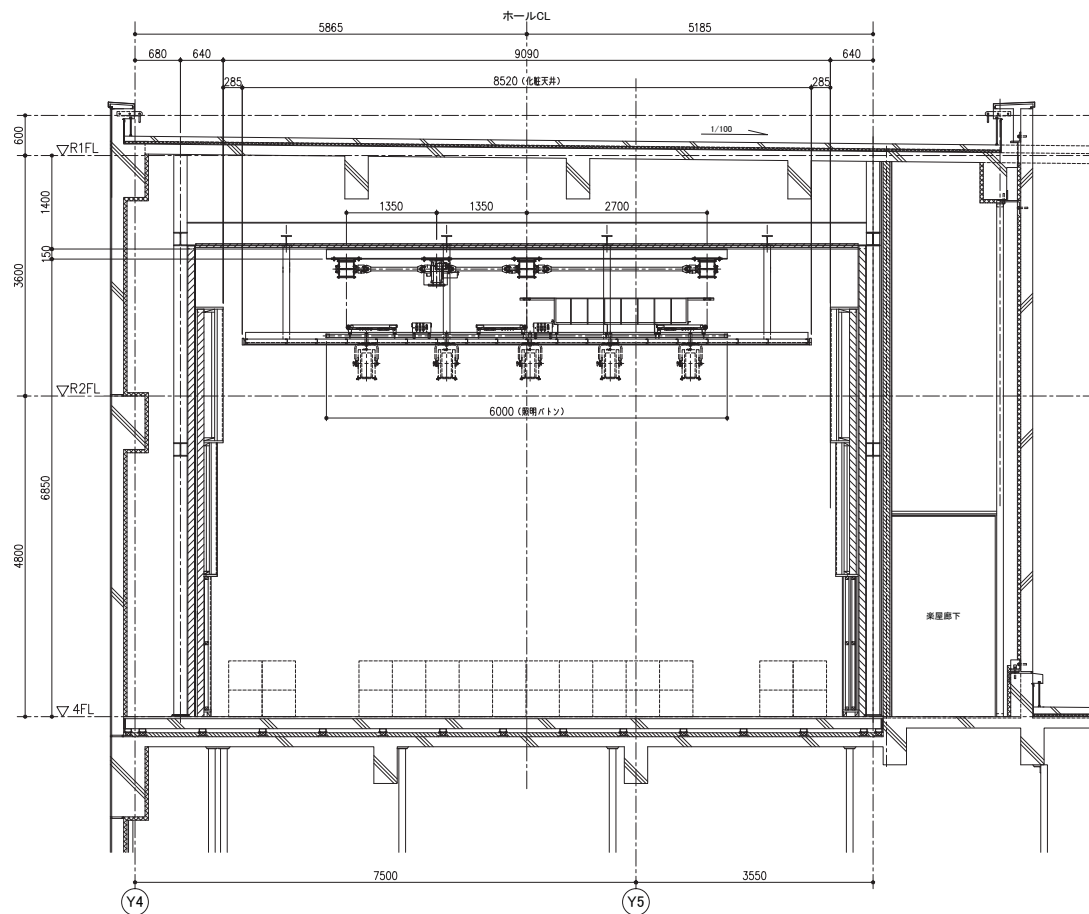

訂正履歴
・
・
・
・

図面	舞台機構設備 正面図	図面番号
縮尺	A1: S= 1/40 (A3: S= 1/80)	A - 105
件名	瀬谷駅南口第1地区第一種市街地再開発事業に伴う 区民文化センター内装工事	作成日

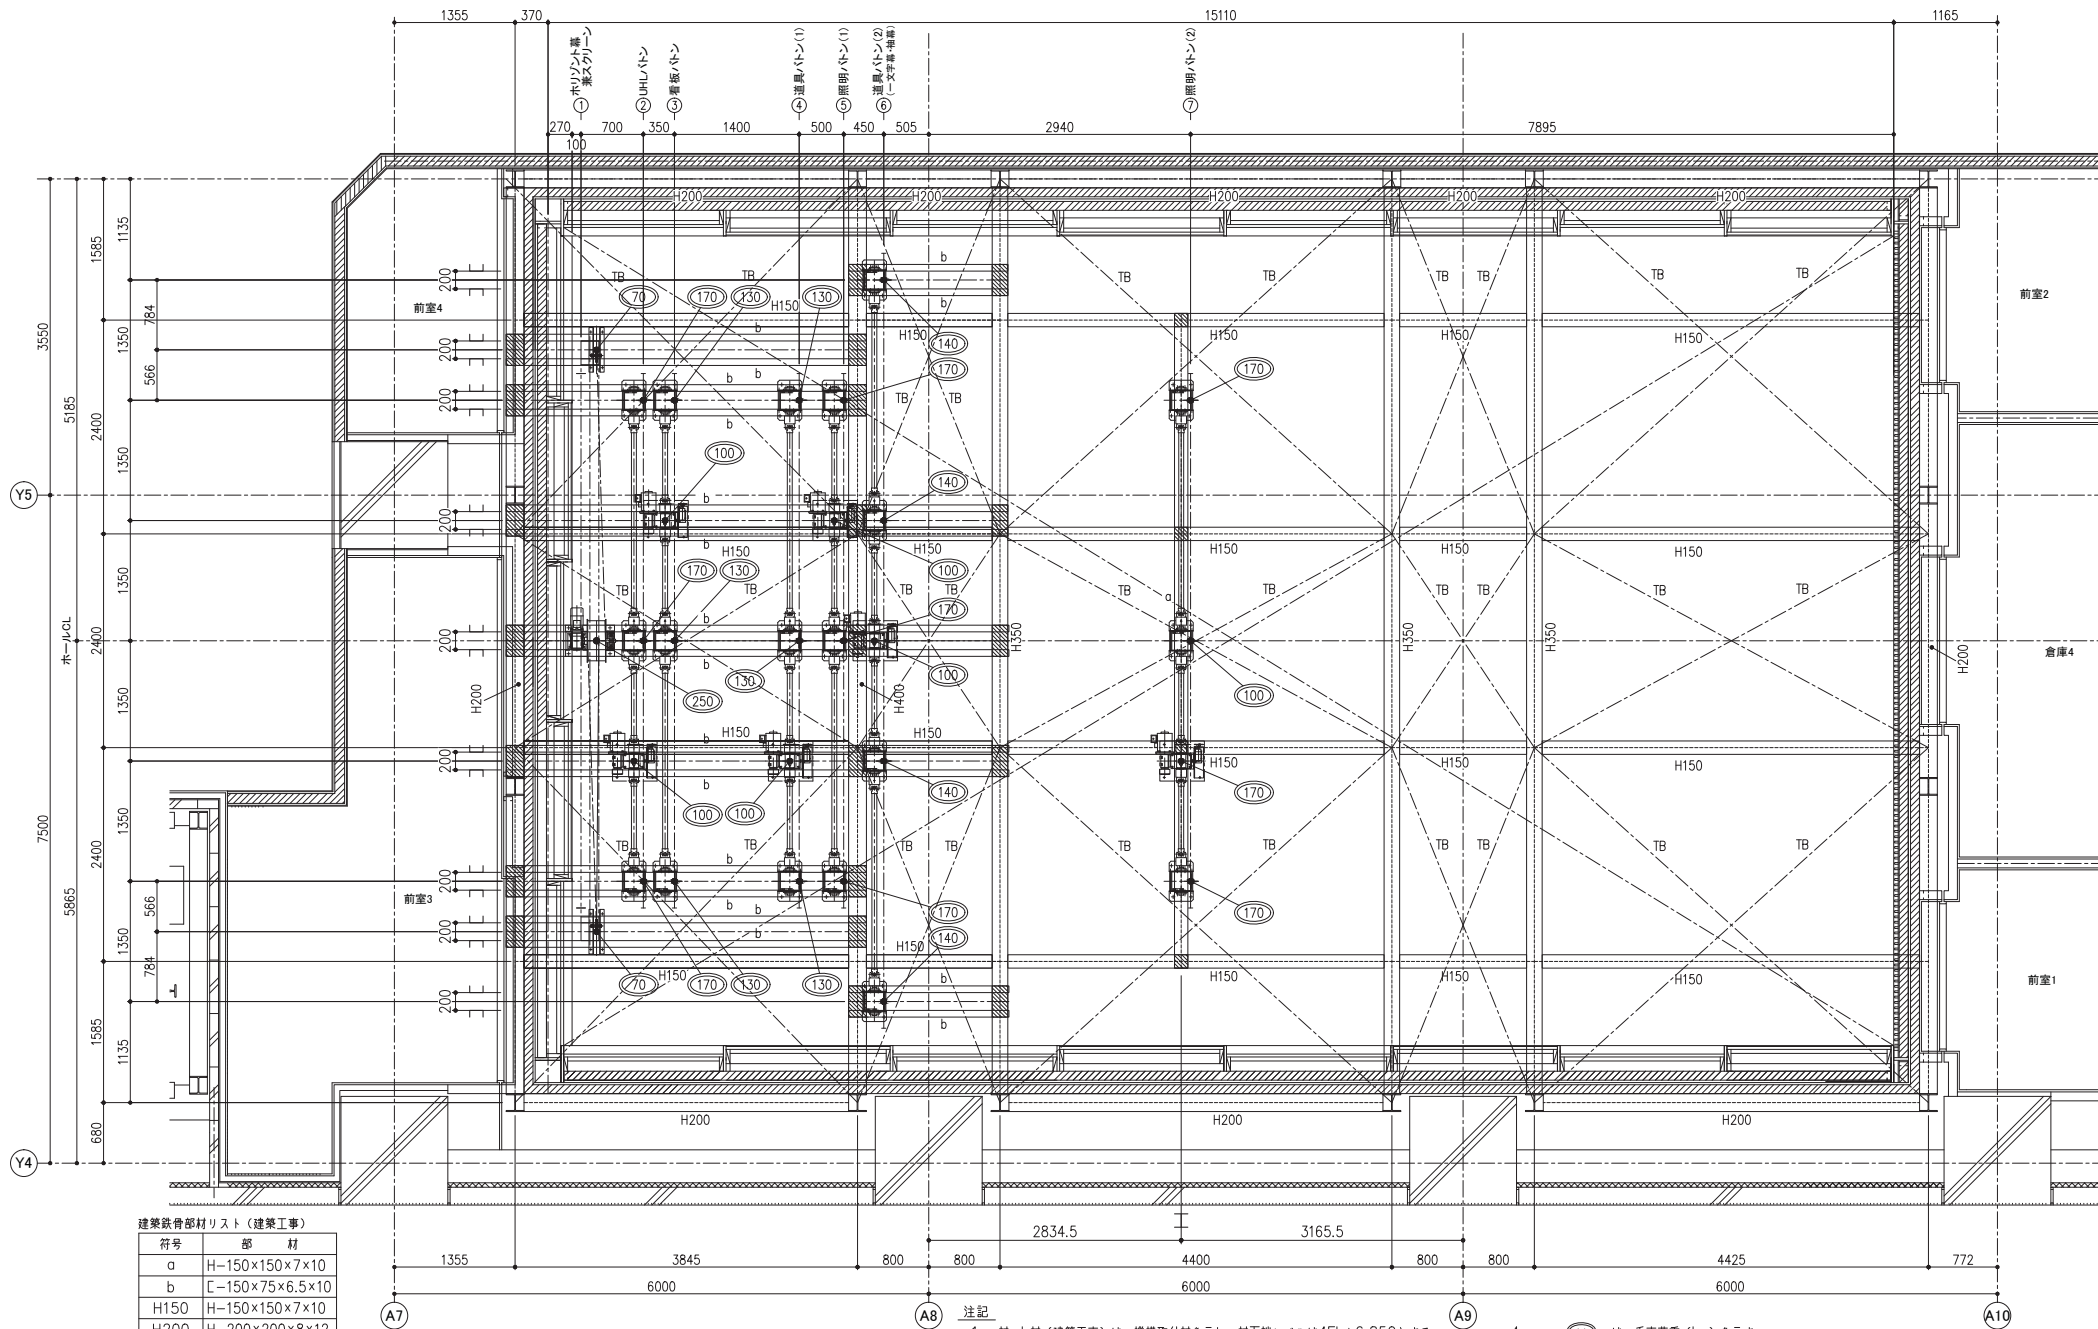

建築鉄骨部材リスト（建築工事）

符号	部 材
a	H-150×150×7×10
b	C-150×75×6.5×10
H150	H-150×150×7×10
H200	H-200×200×8×12
H350	H-350×175×7×11
H400	H-400×200×8×13
TB	ターンバックルM33


注記

1. a材、b材（建築工事）は、機構取付材を示し、材下端レベルは4FL+6,850とする。
2. 図中“H200”は建築構造鉄骨を示す。（材下建レベル：4FL+7,050）
3. 図中、は機構取付材の取付部材を示す。

4. は、垂直荷重（kg）を示す。
建築鉄骨部材及びa材、b材（建築工事）は、上記垂直荷重には含んでいません。
5. 鉄骨は全て建築工事。

訂正履歴	
・	
・	
・	

図 面	舞台機構設備 機器配置図・鉄骨図・荷重図	図面番号
縮 尺	A1: S= 1/30 (A3 : S= 1/60)	A - 107
件 名	瀬谷駅南口第1地区第一種市街地再開発事業に伴う 区民文化センター内装工事	作成日

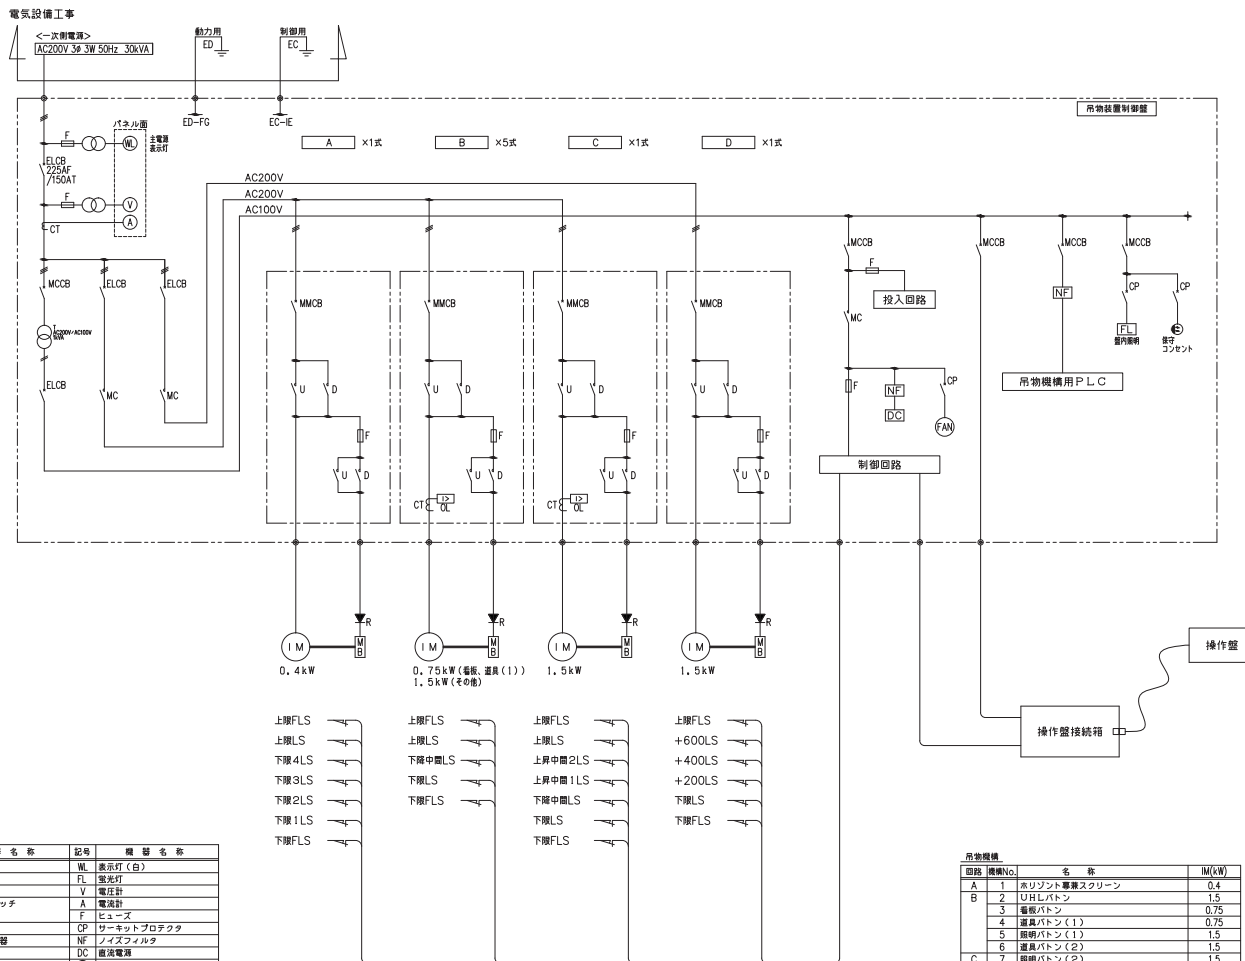


凡例


記号	機 器 名 称	記号	機 器 名 称
IM	電動機	WL	表示灯 (白)
FL	整流器	FL	蛍光灯
MB	電磁ブレーキ	V	電圧計
リミットスイッチ		A	電流計
		F	ヒューズ
MCCB	動力用遮断器	CP	サーキットプロテクタ
MMCB	電動機用遮断器	NF	ノイズフィルタ
ELCB	漏電遮断器	DC	直流電源
		⑤	保守用コンセント
電磁接触器		CT	変流器
THR	熱動過電流短絡電器	T	変圧器
OL	過負荷検出器		

回路	機種No.	名 称	IM(kW)
A	1	ホリゾンタル幕スクリーン	0.4
B	2	UHLボタン	1.5
	3	巻取ボタン	0.75
	4	巻取ボタン (1)	0.75
	5	巻取ボタン (2)	1.5
	6	巻取ボタン (2)	1.5
C	7	巻取ボタン (2)	1.5


回路	機種No.	名 称	IM(kW)
D	1	昇降床	1.5

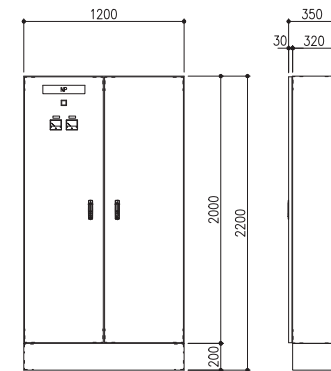

舞台機構制御盤(1面)
(S=1/40:A3)

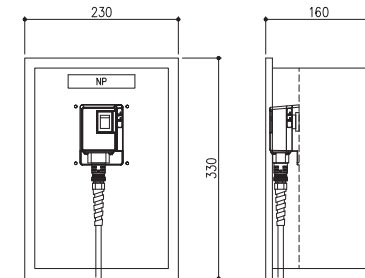

操作盤接続箱(1面)
(S=1/8:A3)

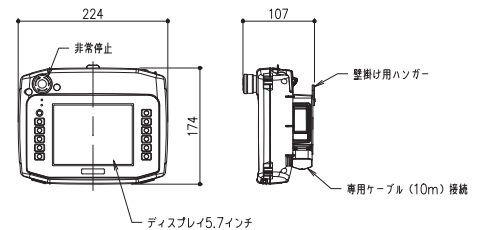

舞台機構操作盤(1面)
(S=1/8:A3)

単線結線図(吊物機構/床機構)

訂正履歴

図 面	舞台機構設備 単線結線図・盤類図	図面番号
縮 尺	A1:S=1/20 (A3:S=1/40)	A-108
件 名	瀬谷駅南口第1地区第一種市街地再開発事業に伴う 区民文化センター内装工事	作成日

