




※植栽計画については今後詳細の検討により一部変更となる場合があります。

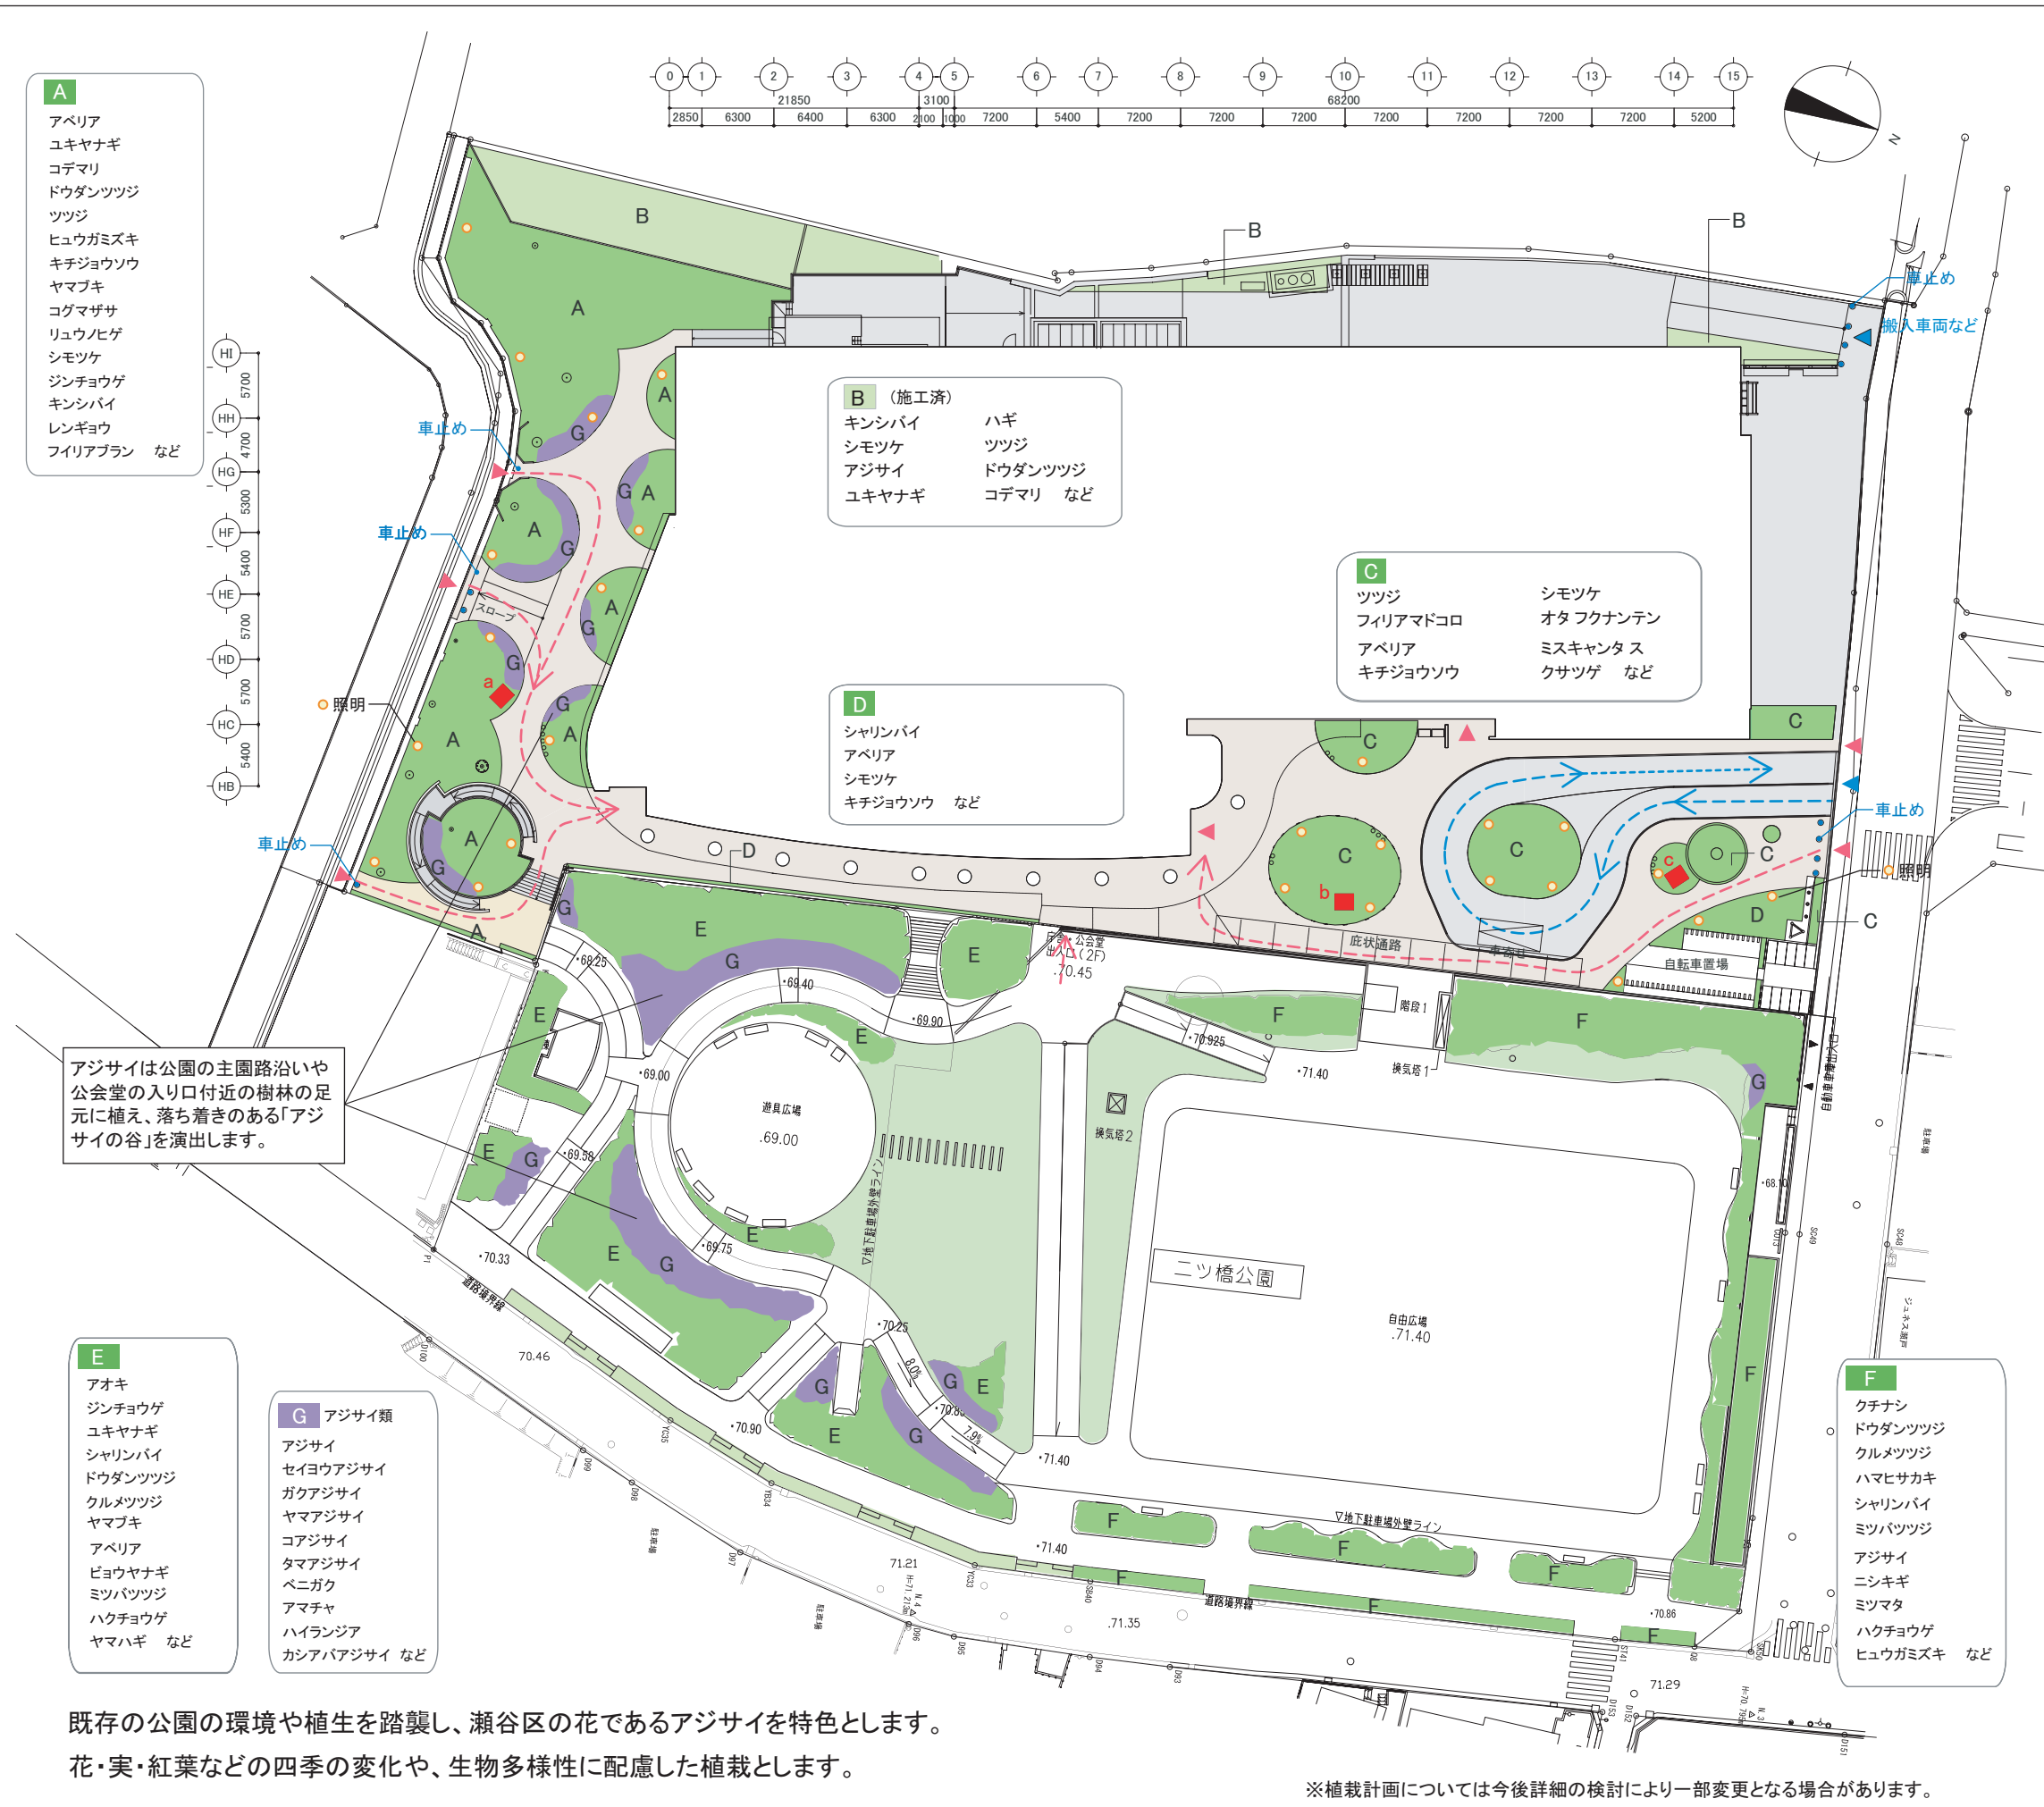

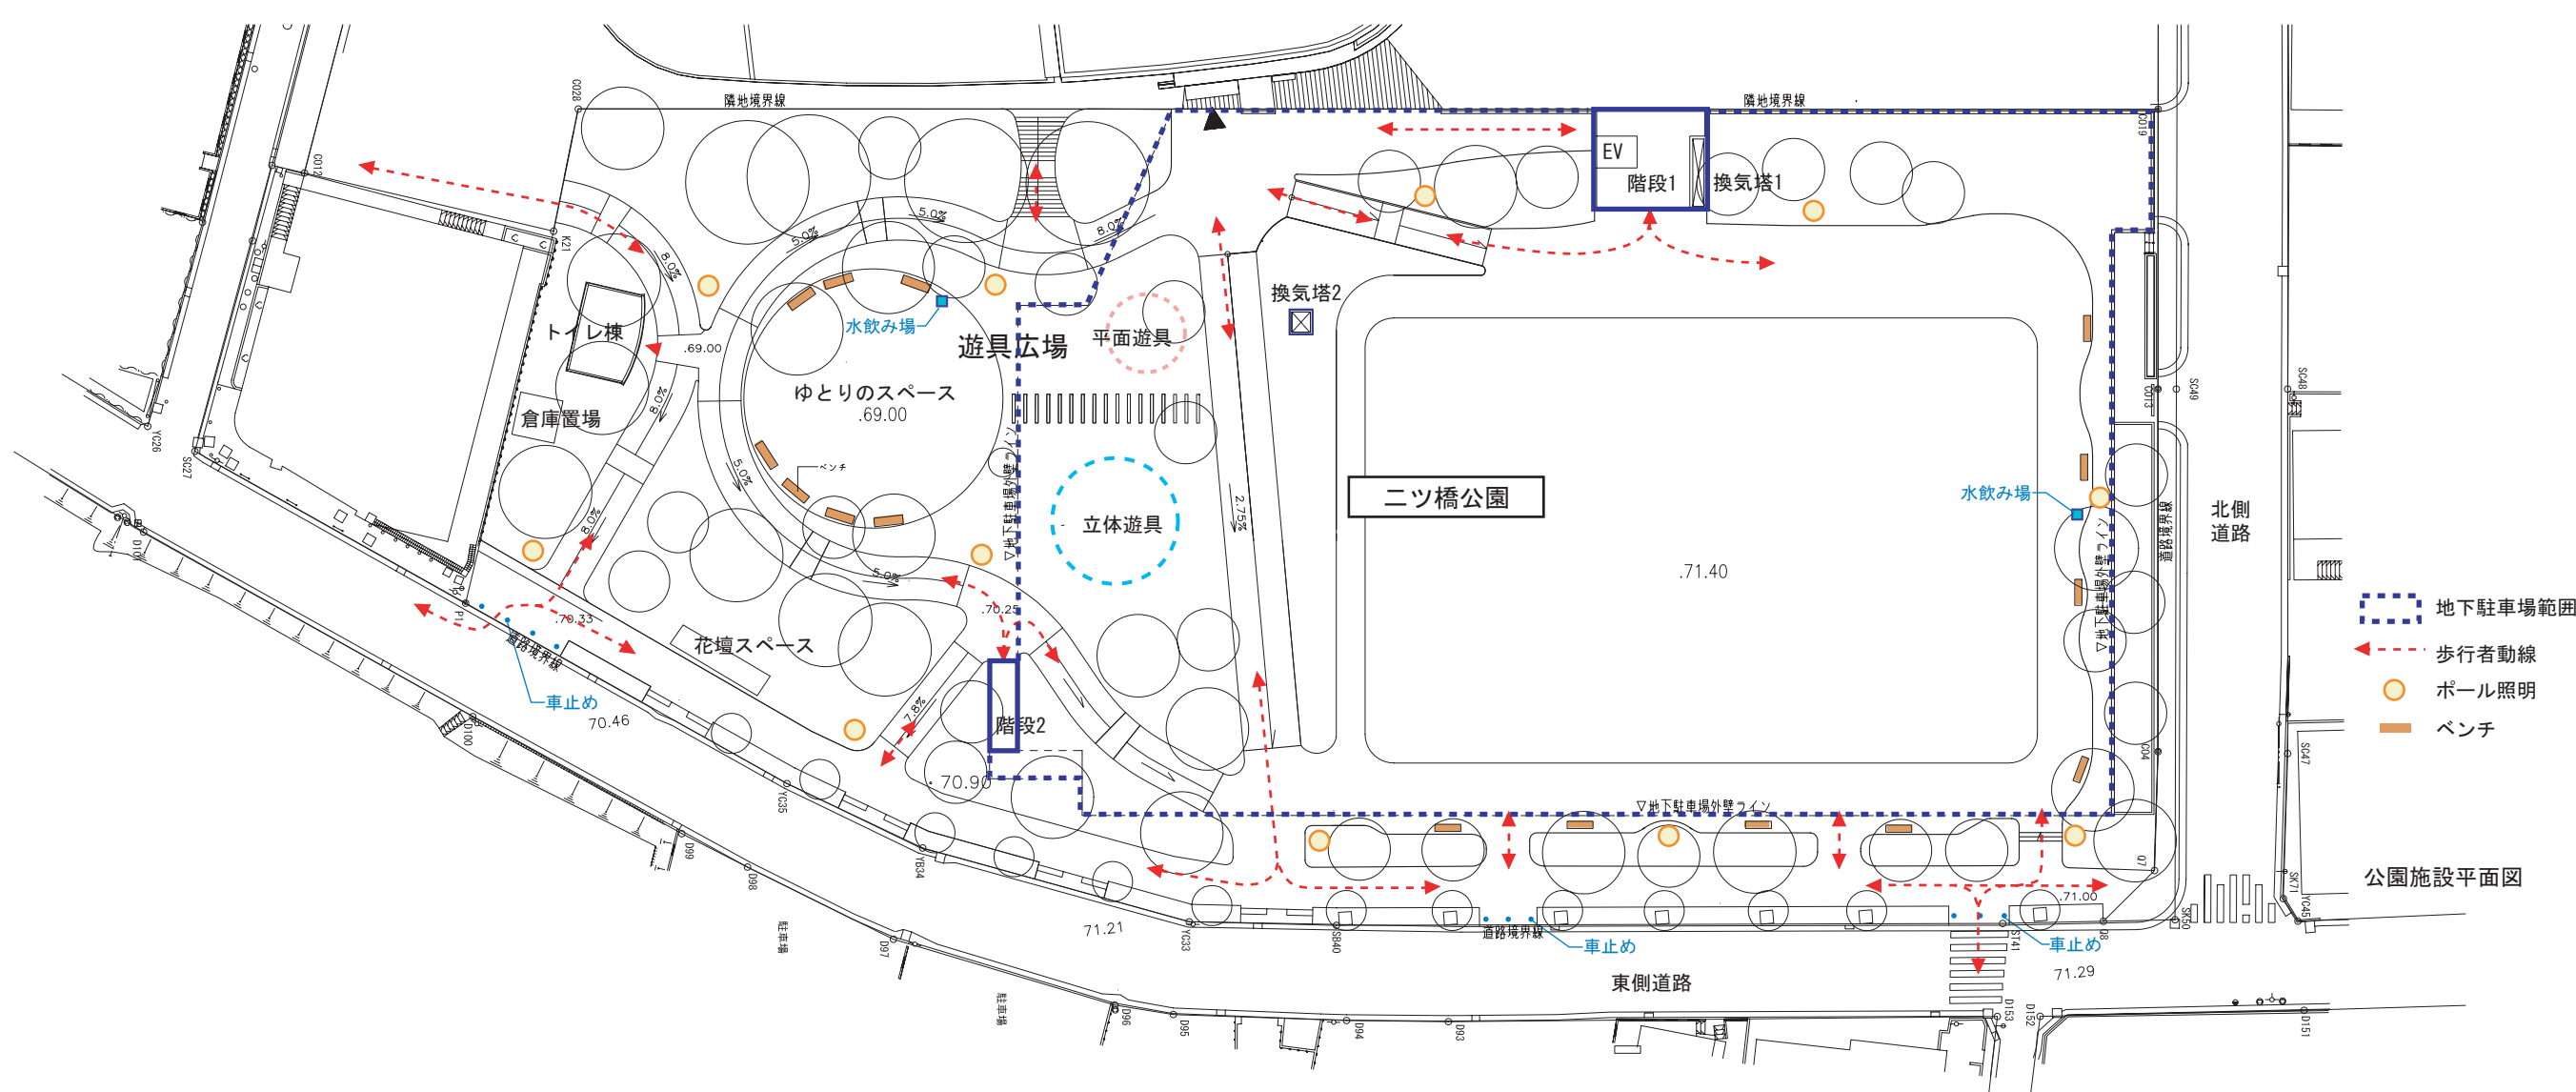

- - - 地下駐車場範囲
  - - - 歩行者動線
  - ポール照明
  - ベンチ
- 公園施設平面図

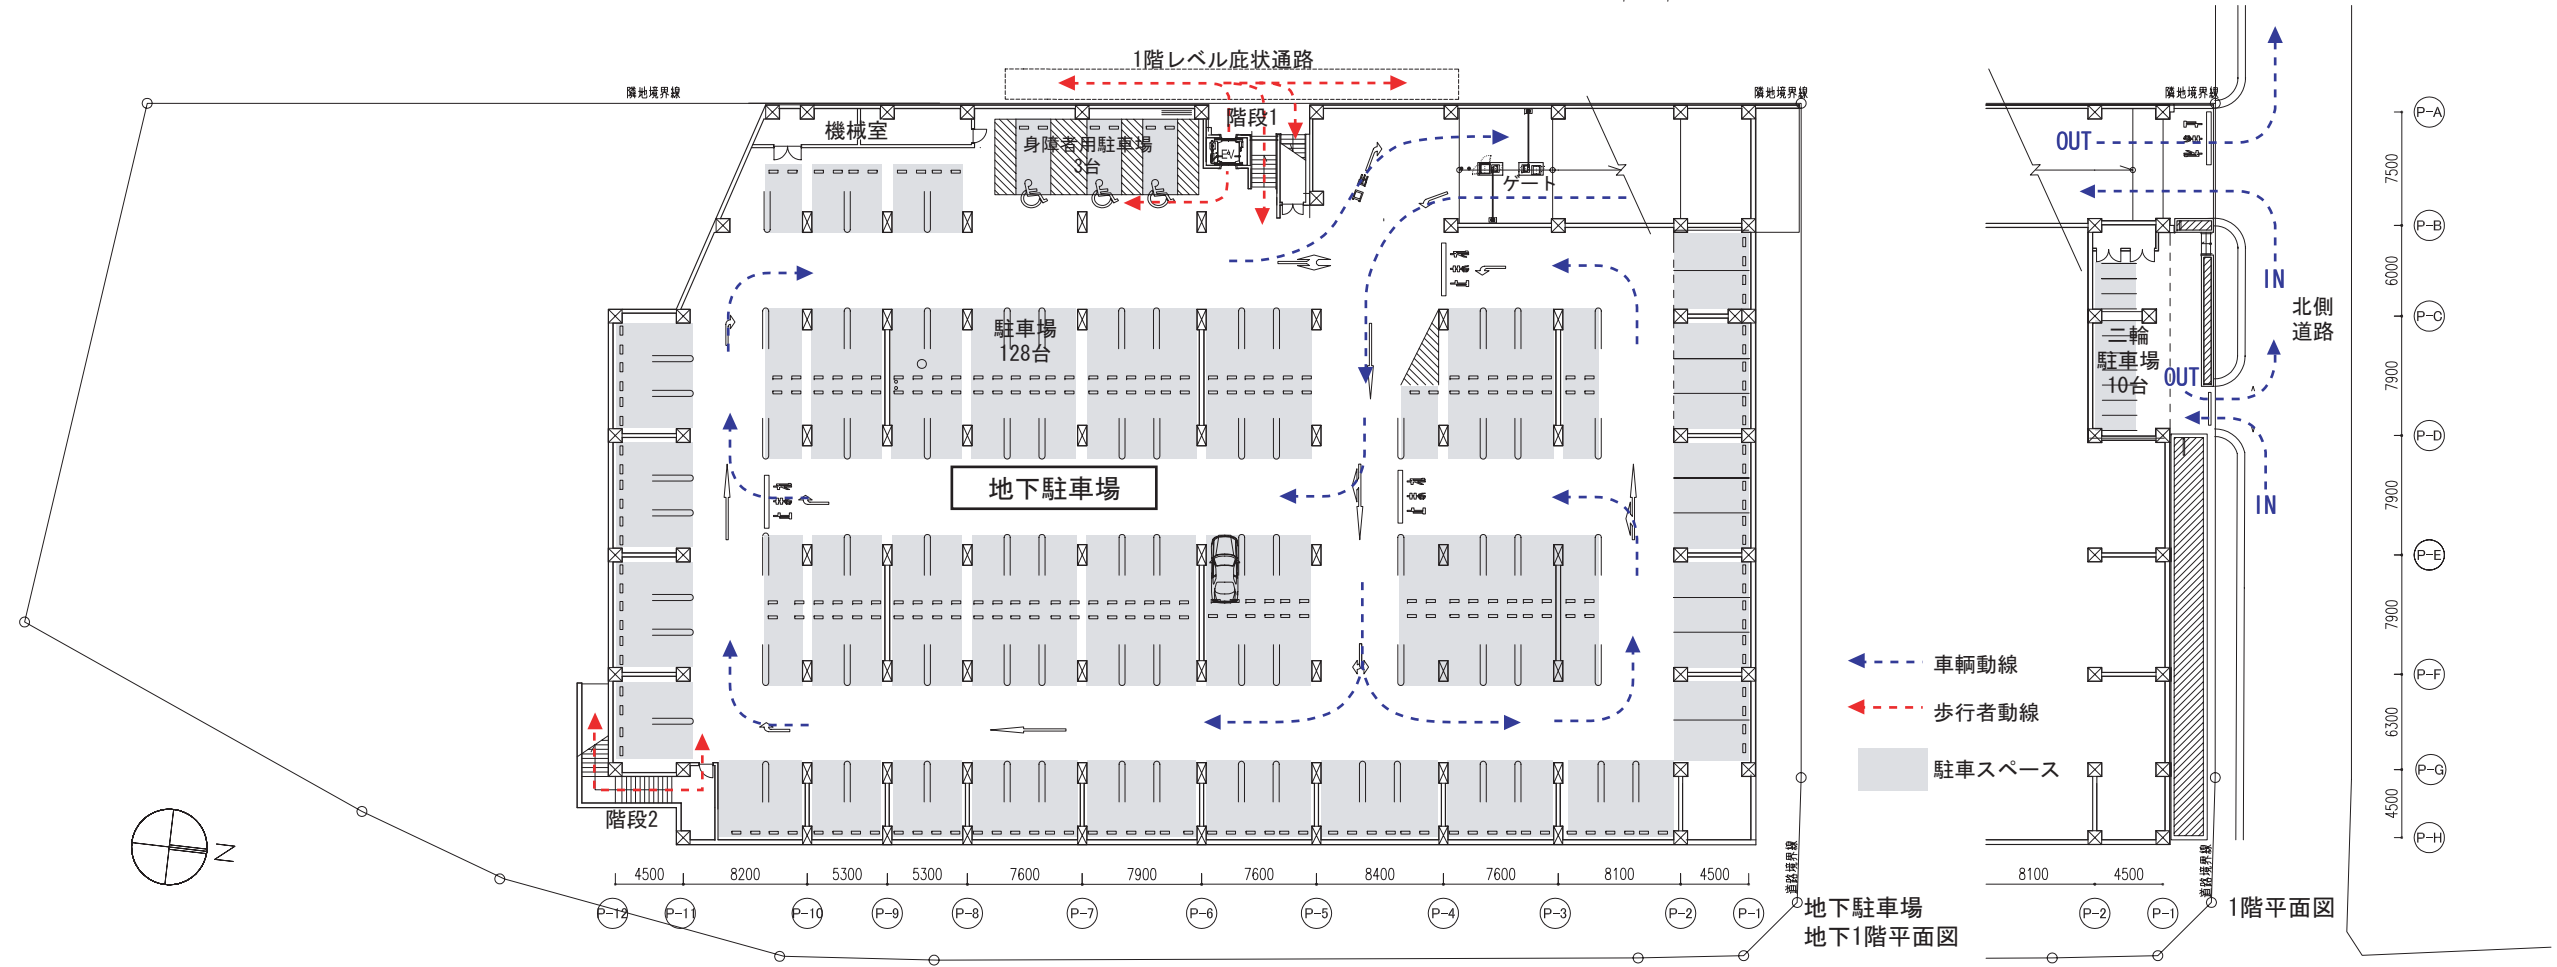

- - - 車輛動線
- - - 歩行者動線
- 駐車スペース