

市第 27 号議案 南本牧ふ頭連絡臨港道路の整備に係る基礎・上部工事 委託契約の締結について

横浜港では、国際コンテナ戦略港湾を推進するため、南本牧ふ頭において供用中の MC-1, 2 コンテナターミナルに引き続き、MC-3 コンテナターミナルを整備しており、これらの高規格コンテナターミナル機能を十分に発揮させるため、首都高速湾岸線と南本牧ふ頭を高架道路で直接接続する「南本牧ふ頭連絡臨港道路整備事業」を進めています。

高架道路部分は、国土交通省の直轄事業で整備を行い、首都高速湾岸線出入口部分は横浜市が首都高速道路株式会社に委託して国庫補助事業で整備を行います。

昨年度、本市施行の首都高速湾岸線出入口整備について、橋脚基礎工事の一部を、首都高速道路株式会社と工事委託契約を締結しましたが、この度、残りの橋脚基礎及び上部工事について首都高速道路株式会社と工事委託契約を締結します。

1 南本牧ふ頭連絡臨港道路整備事業の概要

(1) 事業主体・事業規模

各事業		首都高速湾岸線出入口整備	高架道路整備
事業主体		横浜市（補助事業）	国土交通省（直轄事業）
事業規模	延長	約 1.2 k m	約 2.5 k m
	幅員	7m×往復 2 車線	7m×往復 2 車線
事業期間		平成 21 年度～28 年度	平成 21 年度～28 年度


(2) スケジュール

		年度								
		21	22	23	24	25	26	27	28	
出入口 整備	準備工事等	■■■■■■■■■■								
	既契約	基礎工事		■■■■■■■■■■						
	本委託工事	基礎工事(その 2)	■■■■■■■■■■				■■■■■■■■■■			
		上部工事	■■■■■■■■■■							
	今後の 委託工事	附属施設工事	■■■■■■■■■■							
(関連工事)高架道路整備(直轄事業)		■■■■■■■■■■								

2 委託内容

- (1) 委託工事名 南本牧ふ頭連絡臨港道路の整備に係る基礎・上部工事
- (2) 委託工事概要
 - 橋脚基礎工事 一式
 - 鋼製橋脚工事 一式
 - 鋼製桁製作・架設工事 一式
- (3) 委託工事費 7,197,960,000 円(平成 24 年第 1 回市会定例会 債務負担設定済)
- (4) 履行場所 中区錦町 5 番地の 153 から 6 番地の 1 まで及び同区同町 15 番地の 7 から 6 番地の 1 まで
- (5) 履行期限 平成 29 年 3 月 31 日
- (6) 契約の相手方 首都高速道路株式会社
代表取締役社長 橋本 圭一郎

南本牧ふ頭連絡臨港道路整備 事業概要 平面図

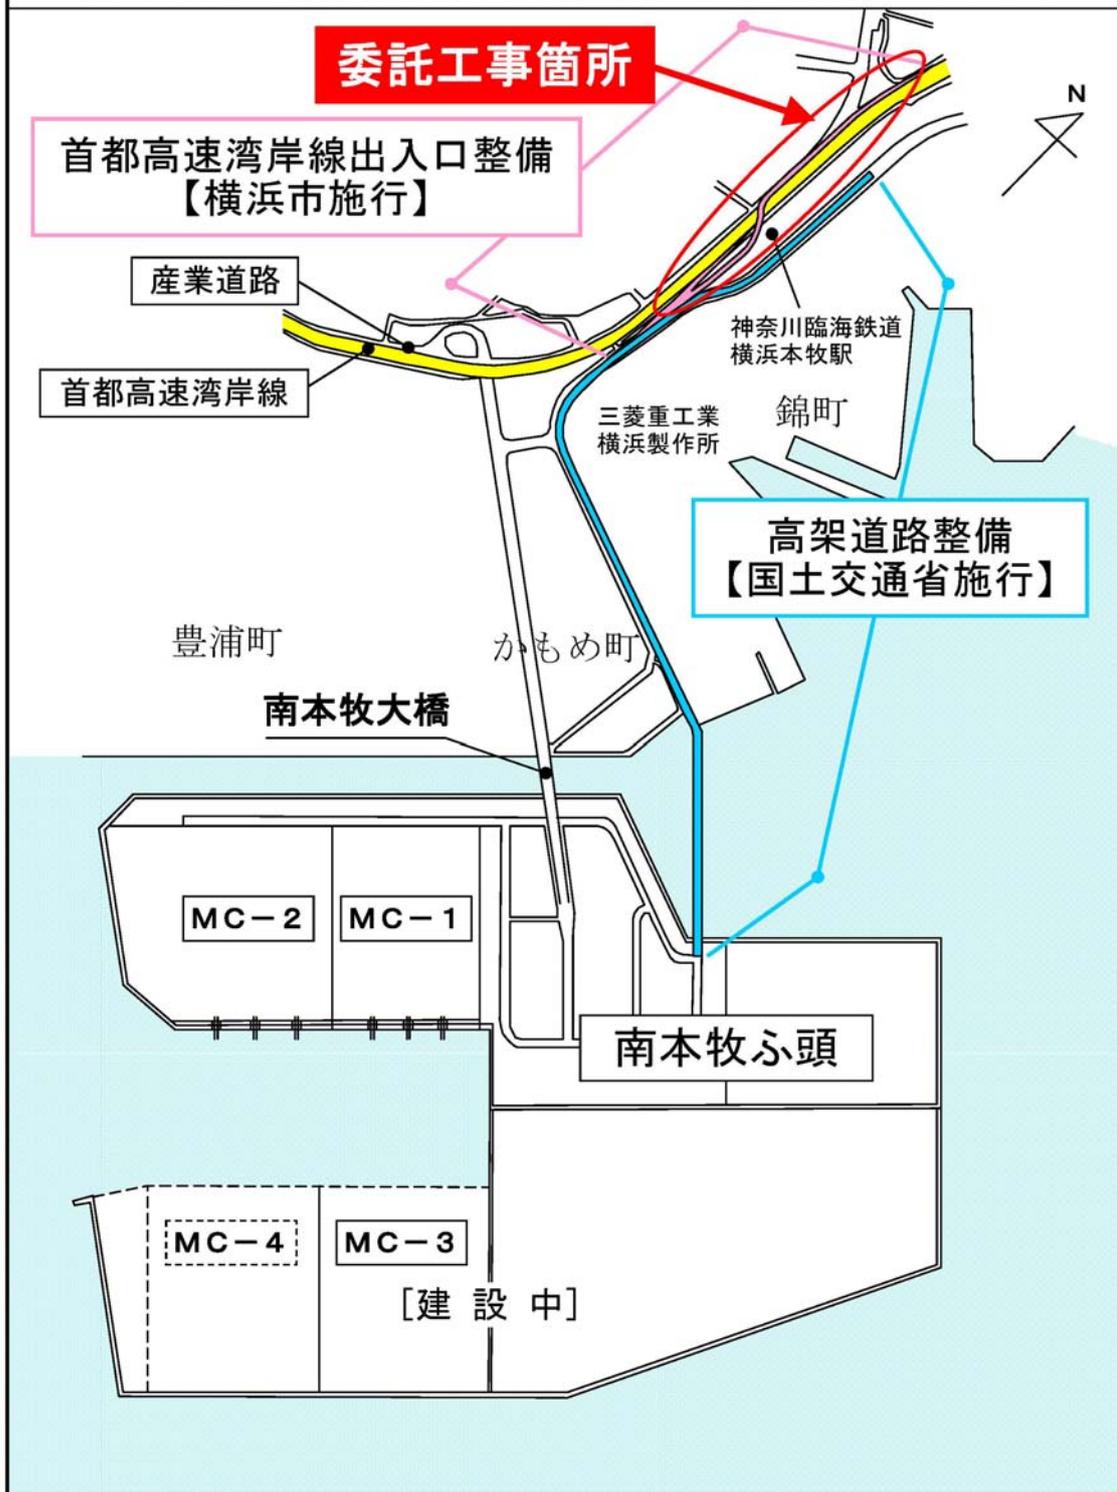


凡例


- 首都高速湾岸線出入口整備【横浜市施行】
- 本委託工事箇所(今回)
- 高架道路整備【国土交通省施行】
- 首都高速湾岸線

橋脚基礎・上部工事 設計一般図


側面図

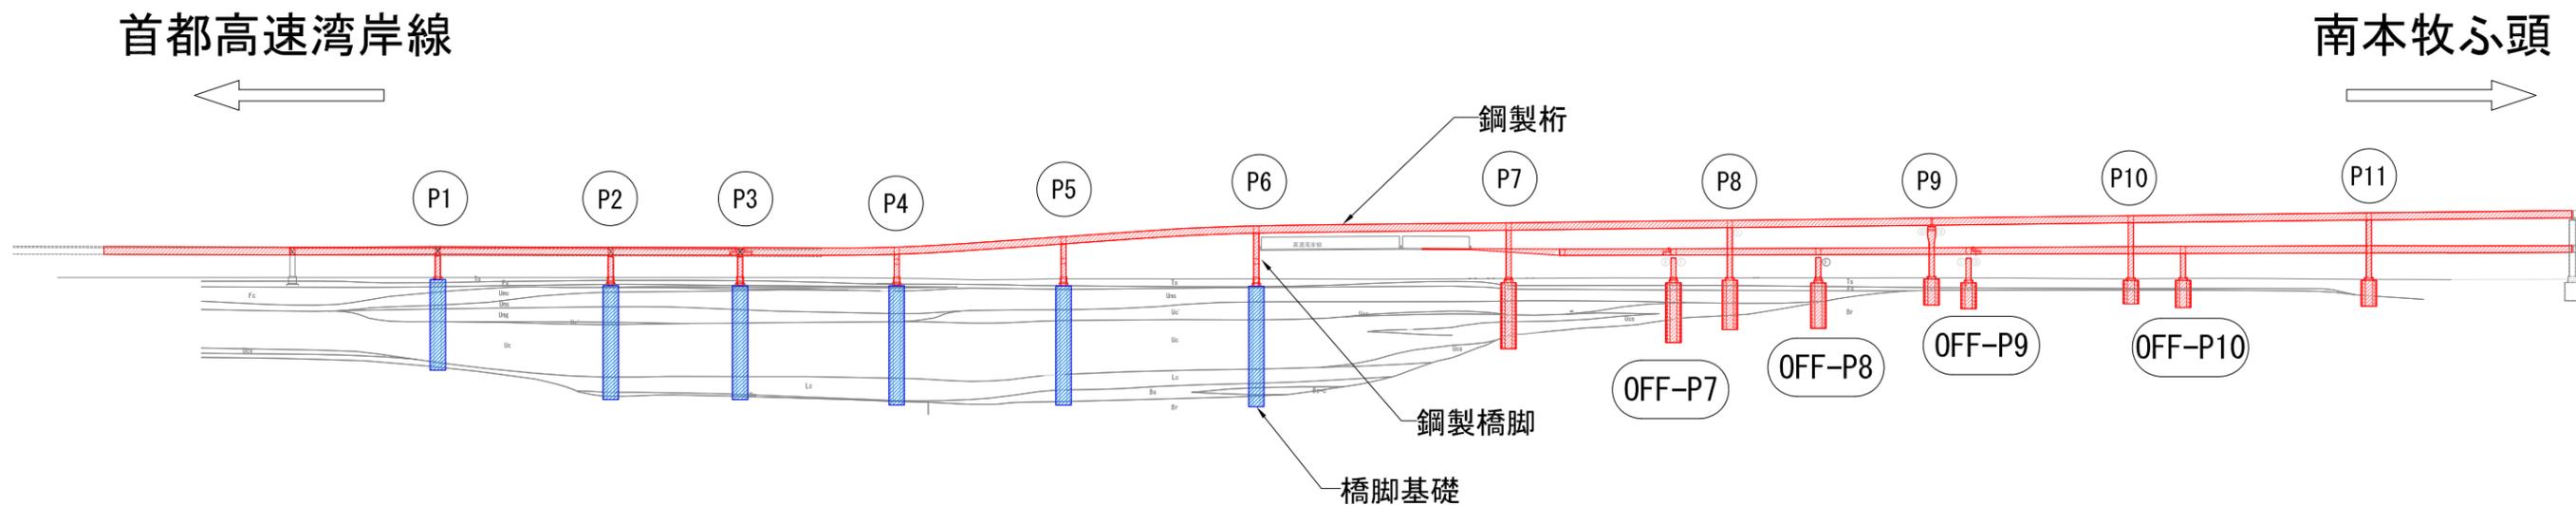

平面図

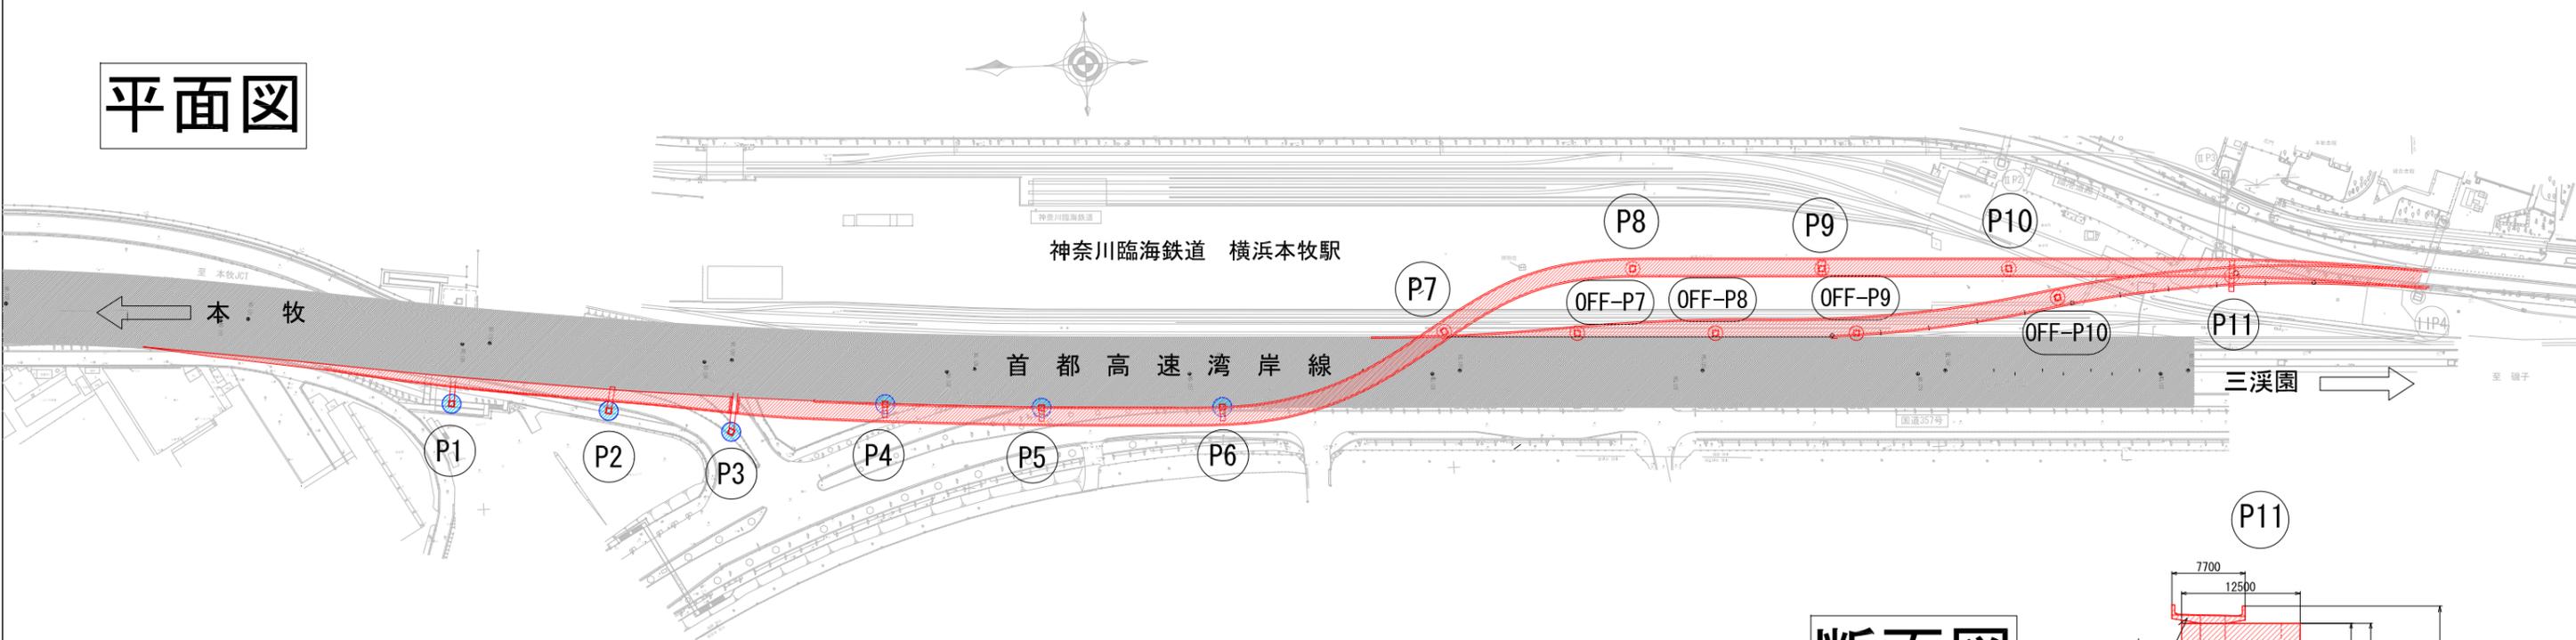

断面図

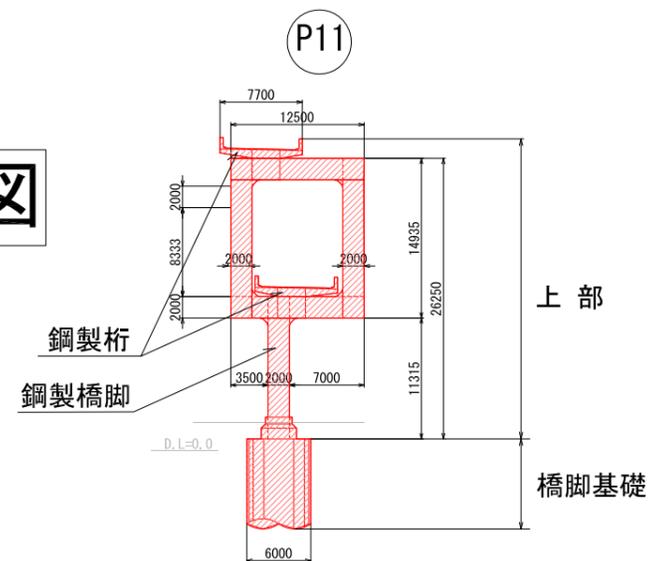

既契約

平成23年度～平成25年度

約20億円



本委託工事

平成24年度～平成28年度

約72億円