

市営戸塚原宿住宅及び横浜市原宿地域ケアプラザ併設による土地・建物管理協定書

建築局長（以下「甲」という。）と戸塚区長（以下「乙」という。）は、標記の併設に伴う土地・建物の管理について次のとおり協定する。

第1条 甲及び乙が管理する場所及び概要は別表に記載のとおりとする。

第2条 甲及び乙は別添外構平面図に示す範囲で土地・構造物及び樹木等の管理を行うものとする。

第3条 甲及び乙は、別添平面図ほかに示す範囲で建物の管理を行うものとする。

第4条 甲及び乙が独自に使用する給排水、電気及びガス設備等については、各自が管理を行うものとする。

第5条 入居者及び施設の利用者が責を負うべき事由については、原則として当該施設の管理者がその対応を行うものとする。

第6条 この協定の条項に疑義を生じたとき、又は、この協定に定めのない事項については、甲及び乙の両者で協議のうえ定めるものとする。

この協定の締結を証するため、本書2通を作成し、甲及び乙は記名押印のうえ、各自1通を保有する。

平成12年 4月 1日

横浜市建築局長

田 島 秀

横浜市戸塚区長



中 川 博 之

〈 別 表 〉

所 在	建 物 概 要 (1 号 棟)
横浜市戸塚区原宿四丁目1126 敷地面積 9,692.25 m ²	鉄筋コンクリート造 6階建 建築面積 2,999.33 m ² 総延床面積 11,987.50 m ²

凡 例	
	インターロッキングブロック舗装 (車道用)
	インターロッキングブロック舗装 (歩行用)
	透水地アスファルト舗装
	アスファルト舗装
	コンクリート舗装
	グラスト舗装
	芝生ブロック
	A 縦線打設鉄筋 (歩道タイプ)
	B 縦線打設鉄筋 (車道タイプ)
	U字型鉄筋 (歩道タイプ)
	気水鉄
	V字型鉄筋
	V字型鉄筋用鉄
	L字型鉄筋
	L字型鉄筋用鉄
	メッシュフェンス (H=1200)
	目隠フェンス (H=1000)
	地味風景ブロック
	鉄石ブロック-1
	鉄石ブロック-2
	鉄石ブロック-3
	ベンチ (背もたれ付)
	ベンチ (背もたれなし)
	ベンチ (背もたれなし)
	案内板-1
	案内板-2
	コンクリート葺 600x120x40
	透水地用鉄
	収止め-1 (固定式)
	収止め-2 (可動式)

- 凡 例
- 用地管理区分
- ケアプラザ
 - 市営住宅
- 凡 例
- 建物管理区分
- ケアプラザ
 - 市営住宅

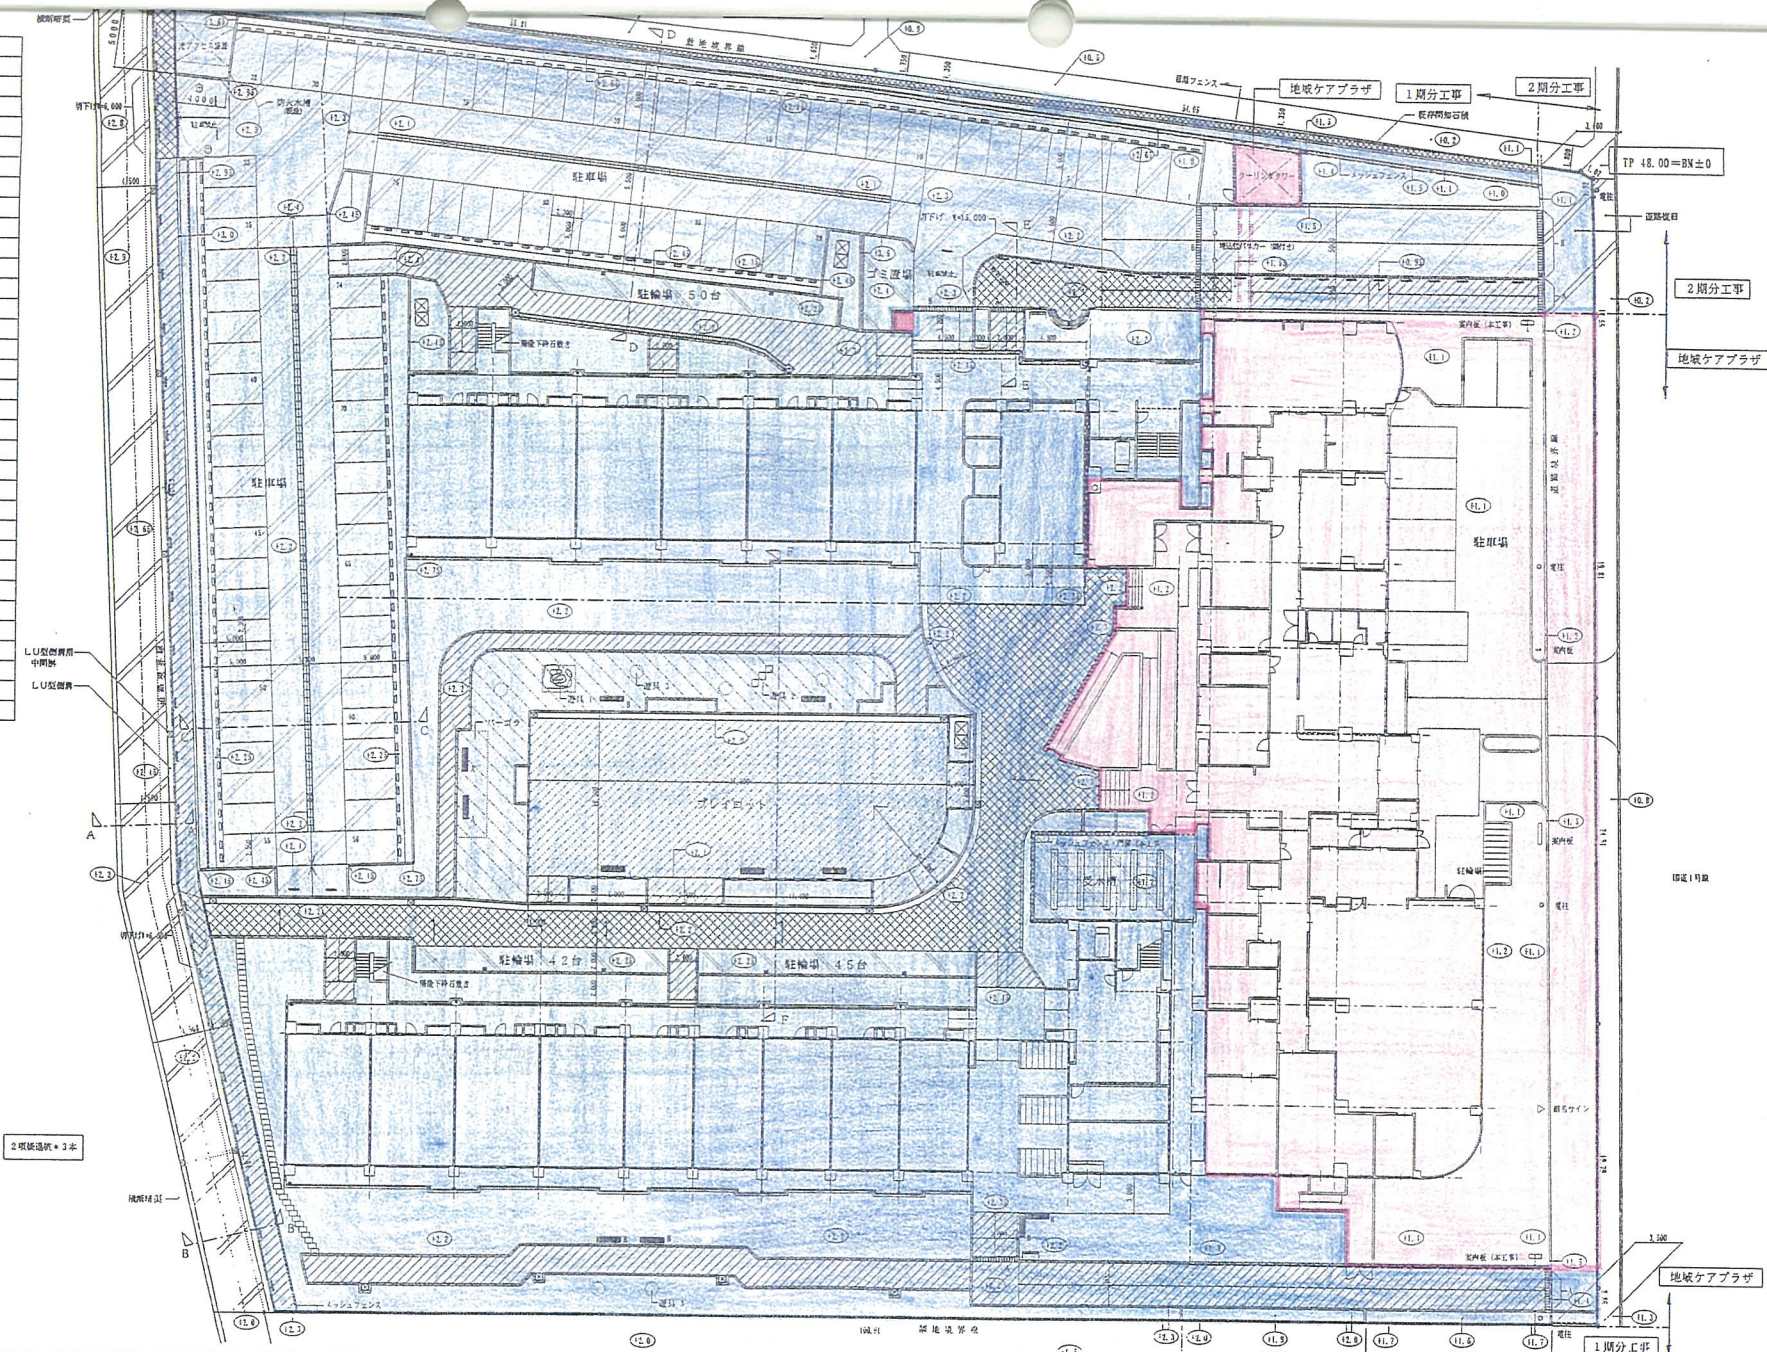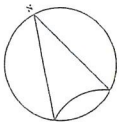

設計者	設計内容	特記	名称	図面内容	図面番号
設計者	設計内容		原宿町住宅(仮称)新築工事(外構工事)	外構図	2
縮尺	1/200			区分	



凡例

記号	名称
㊸	甲種消火戸
㊹	乙種消火戸
㊺	感煙探火器
㊻	消火器ボックス (感煙)
㊼	消火器ボックス (感熱)
㊽	アラーム手摺 甲種
㊾	アラーム手摺 乙種
㊿	避難ハッチ 開口

斜線部 避難用通路

2階平面図 1/200

設計者 監理者 製図者	設計 監理 製図	年月日 1971.12.14	特記 	名称 原宿町住宅(仮称)第1期新築工事 (第2工区建築工事)	図面内容 2階平面図	図面番号 10
					縮尺 1/200	区分